


PŮDORYS 1NP

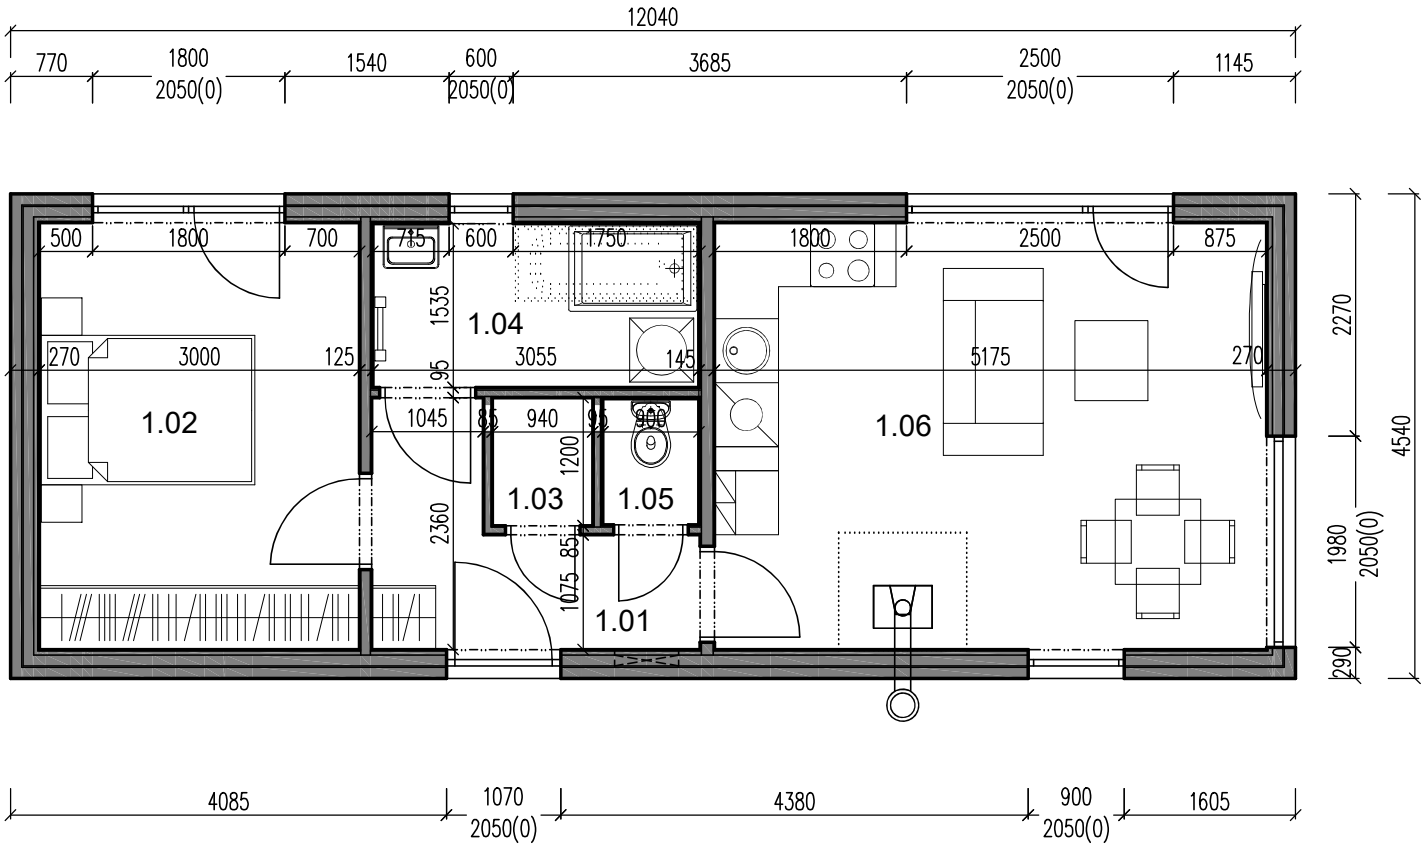


LEGENDA MÍSTNOSTÍ

ČÍSLO MÍSTN.	ÚČEL MÍSTNOSTI	PLOCHA MÍSTN. (m2)	PODLAHA
1.01	HALA	4,65	LAMIN. PODLAHA
1.02	LOŽNICE	12,00	LAMIN. PODLAHA
1.03	TECH. MÍSTNOST	1,13	LAMIN. PODLAHA
1.04	KOUPELNA	4,69	KERAM. DLAŽBA
1.05	WC	1,06	KERAM. DLAŽBA
1.06	OBÝVACÍ POKOJ S KK	20,70	LAMIN. PODLAHA
	CELKEM	44,23	



PROJEKTOVAL, KRESLIL		Ing. Dita Hejzlarová		ZODP. PROJEKTANT		Ing. Dita Hejzlarová		PARÉ
AKCE DŘEVOSTAVBA WOODCON DUO 55: 2+kk						FORMÁT	2 A4	
						MĚŘITKO	1:50	
						DATUM	06/2023	
VÝKRES PŮDORYS 1NP D.1.1 - ARCHITEKTONICKO-STAVEBNÍ ŘEŠENÍ						STUPEŇ		
						ČÍSLO ZAKÁZKY	23_13	
						ČÍSLO VÝKRESU	D.1.1.101	

SCHEMATICKÝ ŘEZ -
CLASSIC 20°

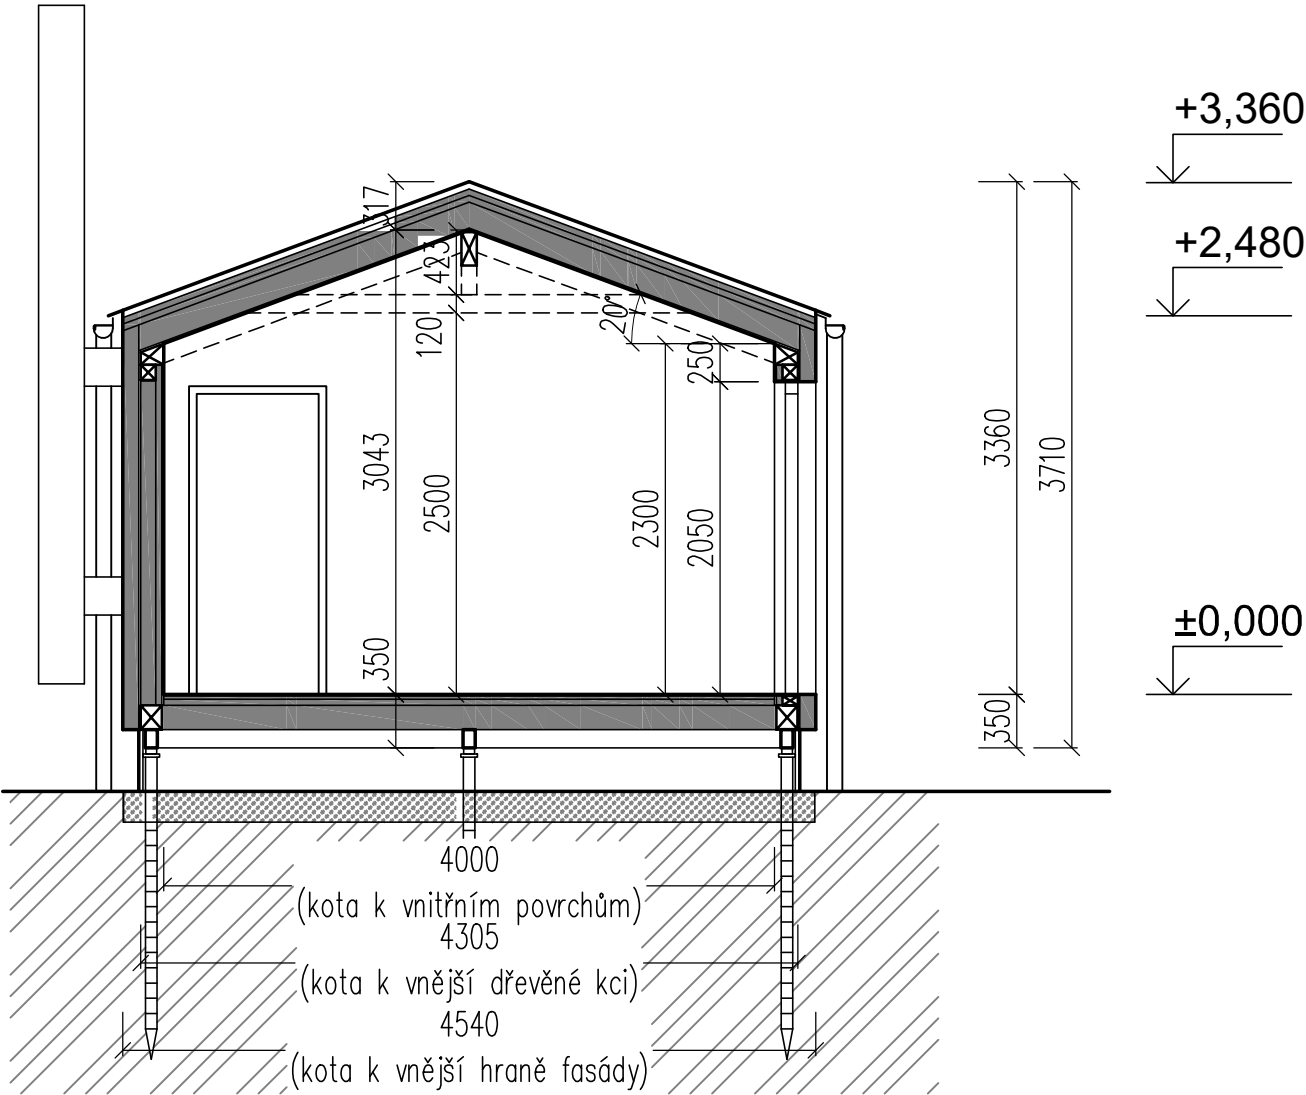

PROJEKTOVAL, KRESLIL	Ing. Dita Hejzlarová	ZODP. PROJEKTANT	Ing. Dita Hejzlarová	PARÉ
AKCE	DŘEVOSTAVBA WOODCON DUO 55: 2+kk	FORMÁT	1 A4	
		MĚŘITKO	1:50	
		DATUM	06/2023	
VÝKRES	PŘÍČNÝ ŘEZ - CLASSIC 20° D.1.1 - ARCHITEKTONICKO-STAVEBNÍ ŘEŠENÍ	STUPEŇ		
		ČÍSLO ZAKÁZKY	23_13	
		ČÍSLO VÝKRESU	D.1.1.102	

POHLEDY 1 - CLASSIC 20°

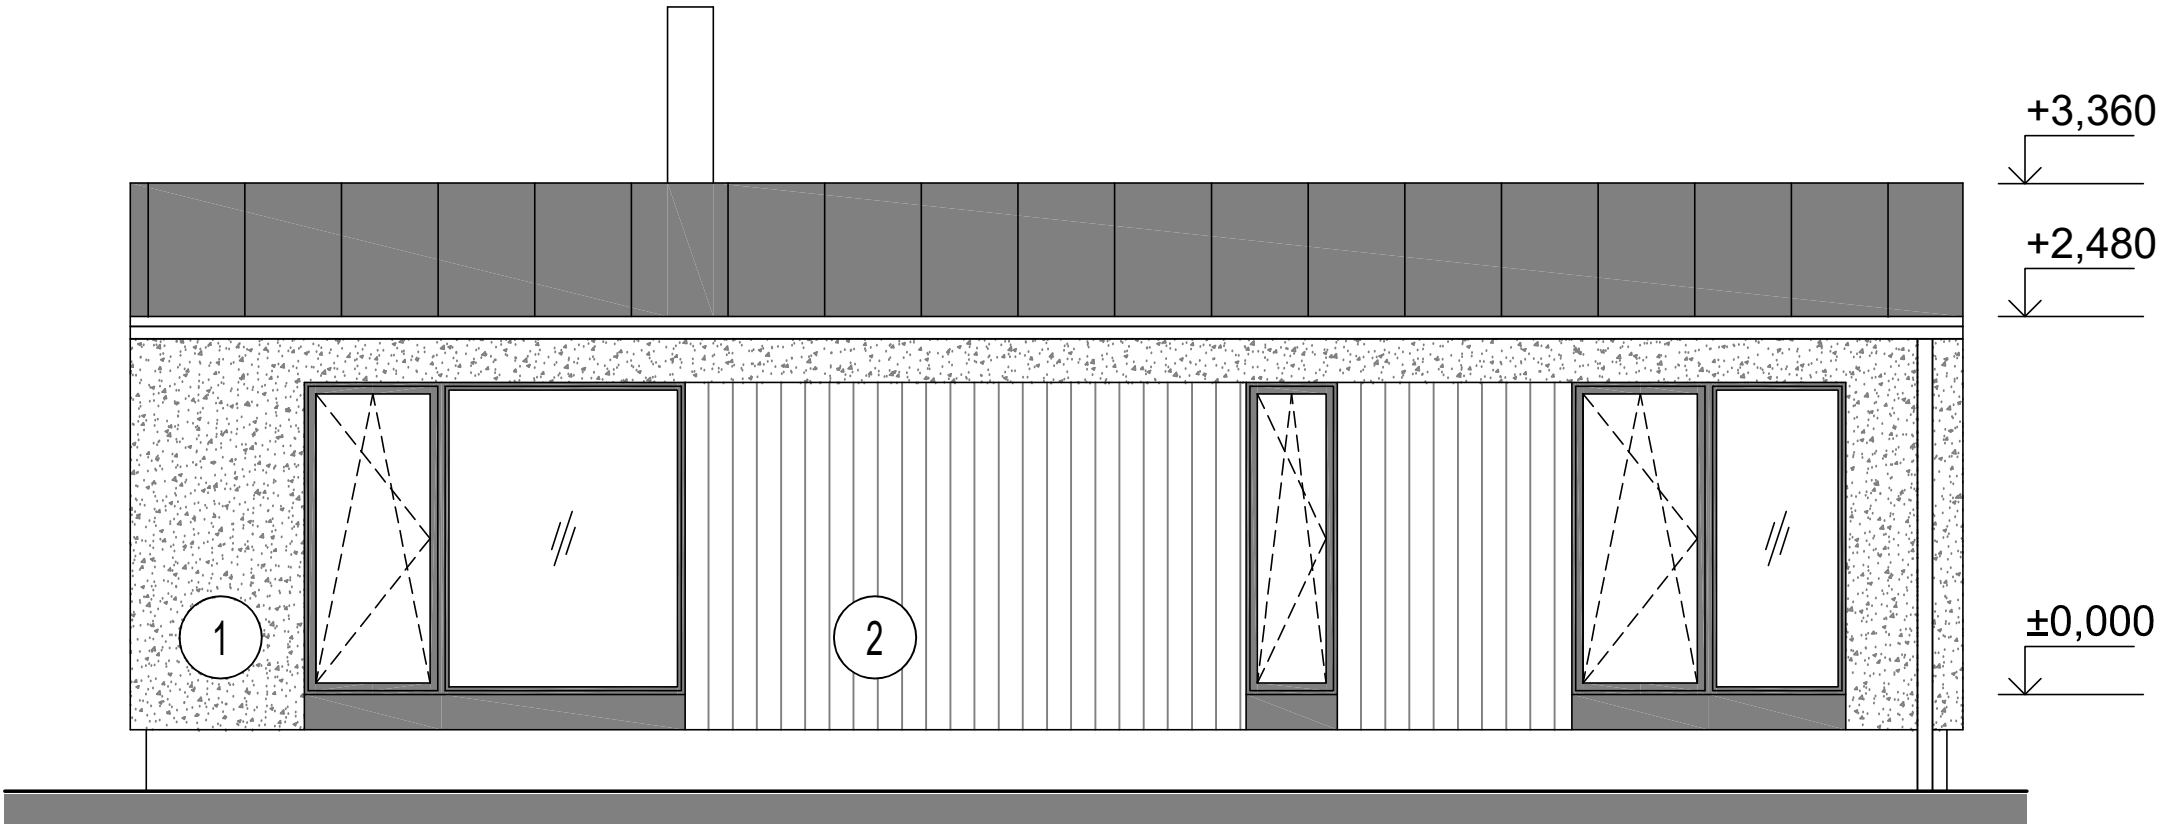
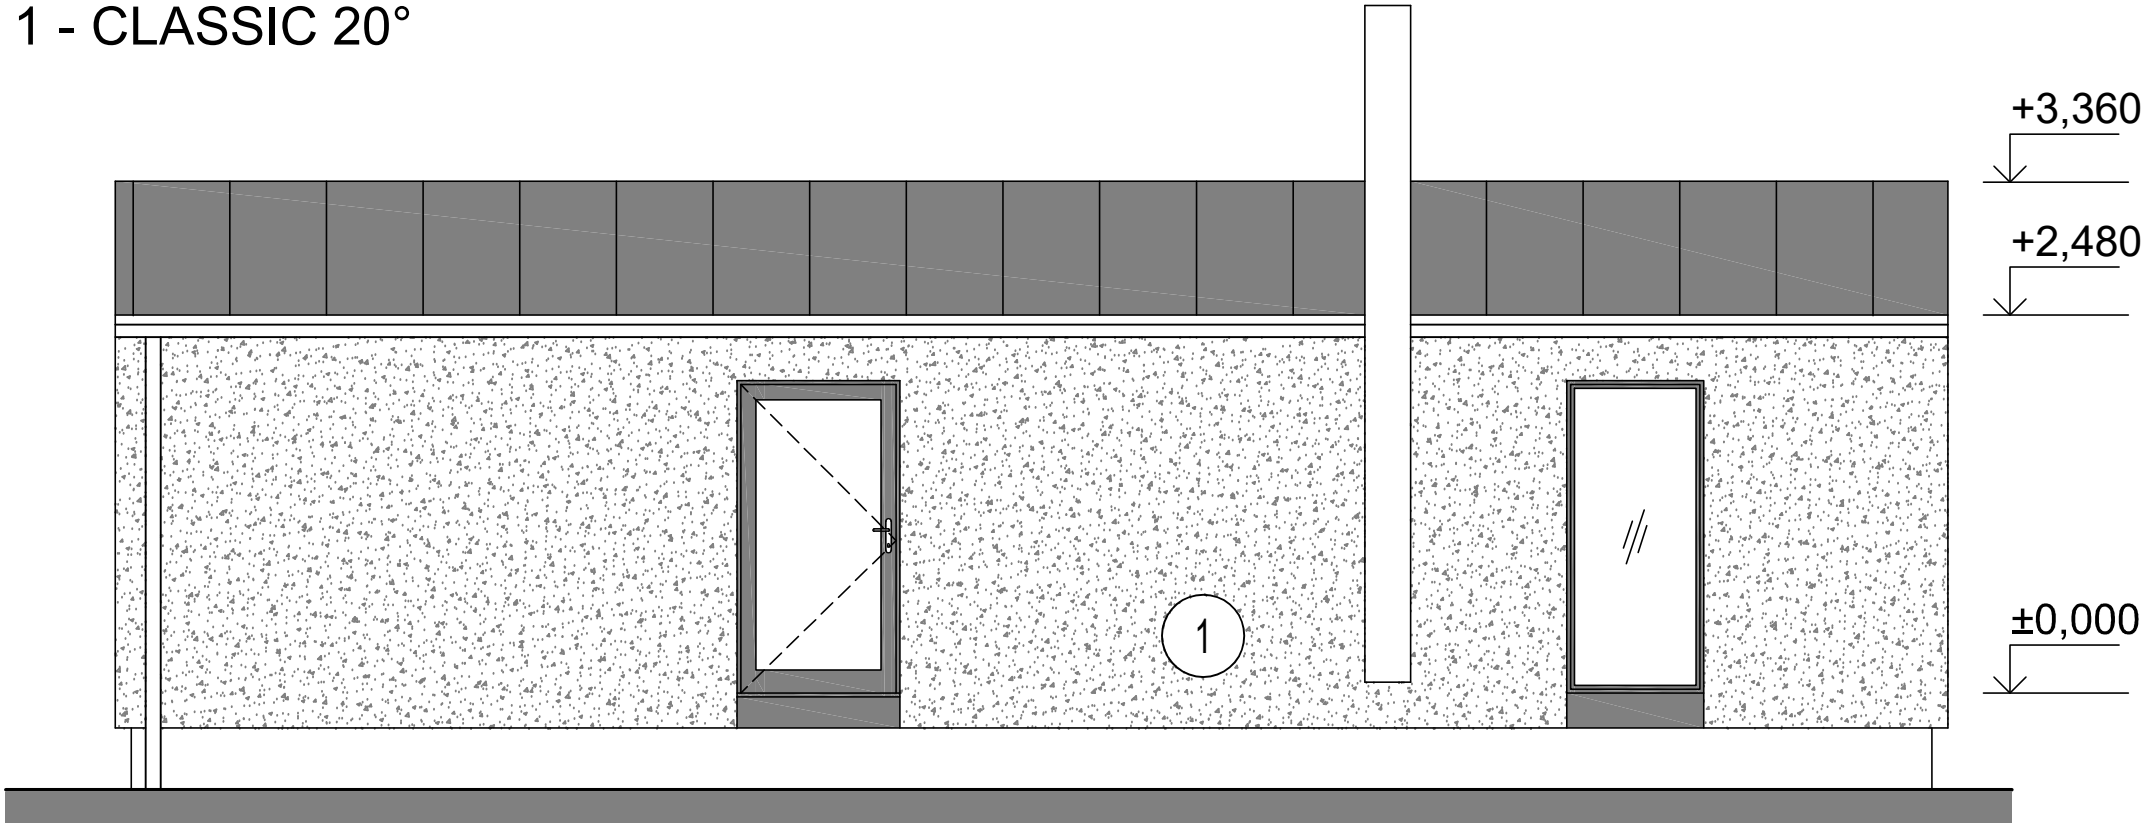


LEGENDA MATERIÁLŮ:

- 1 - FASÁDNÍ SYSTÉM - TYP 1
- 2 - FASÁDNÍ SYSTÉM - TYP 2
- 3 - FASÁDNÍ SYSTÉM - TYP 3

PROJEKTOVAL, KRESLIL	Ing. Dita Hejzlarová	ZODP. PROJEKTANT	Ing. Dita Hejzlarová	PARÉ
AKCE			FORMÁT	
DŘEVOSTAVBA WOODCON DUO 55: 2+kk			MĚŘÍTKO	
			DATUM	
VÝKRES			STUPEŇ	
POHLEDY 1 - CLASSIC 20° D.1.1 - ARCHITEKTONICKO-STAVEBNÍ ŘEŠENÍ			ČÍSLO ZAKÁZKY	23_13
			ČÍSLO VÝKRESU	D.1.1.103A

POHLEDY 2 - CLASSIC 20°

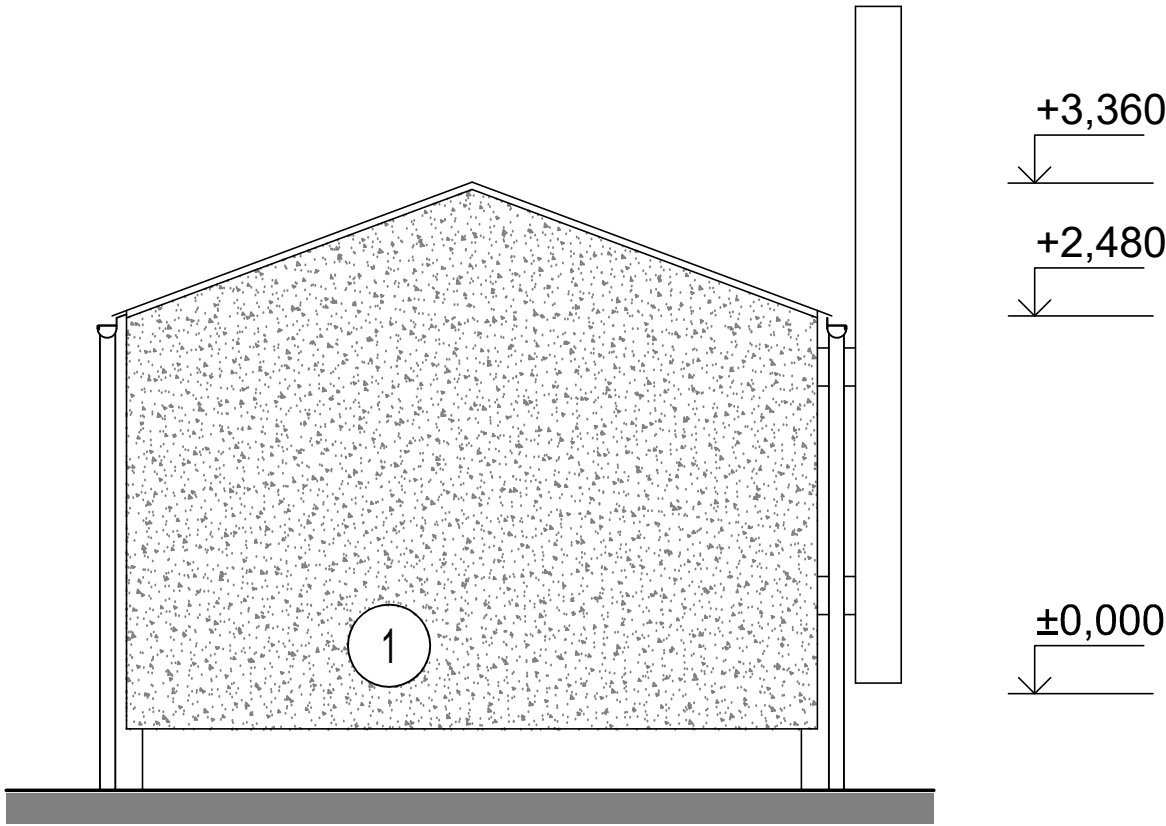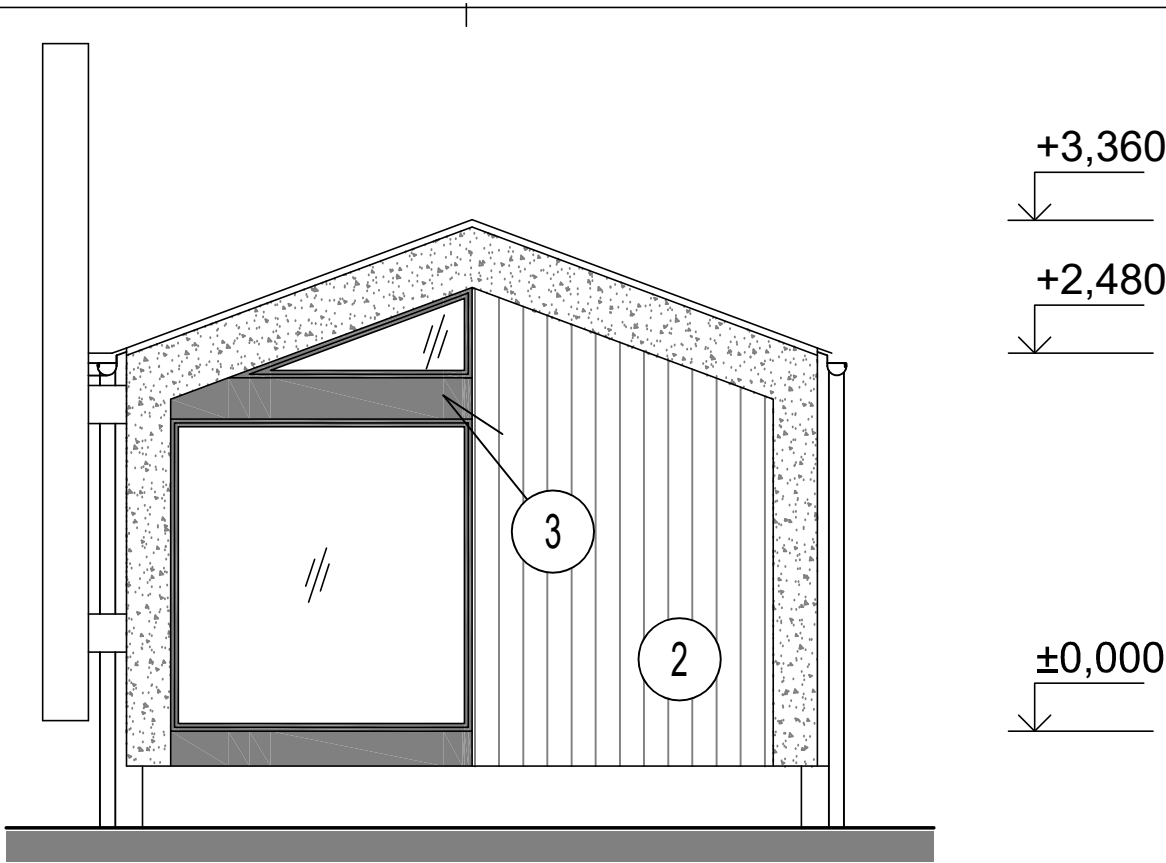


LEGENDA MATERIÁLŮ:

- 1 - FASÁDNÍ SYSTÉM - TYP 1
- 2 - FASÁDNÍ SYSTÉM - TYP 2
- 3 - FASÁDNÍ SYSTÉM - TYP 3



PROJEKTOVAL, KRESLIL	Ing. Dita Hejzlarová	ZODP. PROJEKTANT	Ing. Dita Hejzlarová	PARÉ
AKCE DŘEVOSTAVBA WOODCON DUO 55: 2+kk			FORMÁT	2 A4
			MĚŘÍTKO	1:50
			DATUM	06/2023
VÝKRES POHLEDY 2 - CLASSIC 20° D.1.1 - ARCHITEKTONICKO-STAVEBNÍ ŘEŠENÍ			STUPEŇ	
			ČÍSLO ZAKÁZKY	23_13
			ČÍSLO VÝKRESU	D.1.1.103B

SCHEMATICKÝ ŘEZ -
CLASSIC 30°

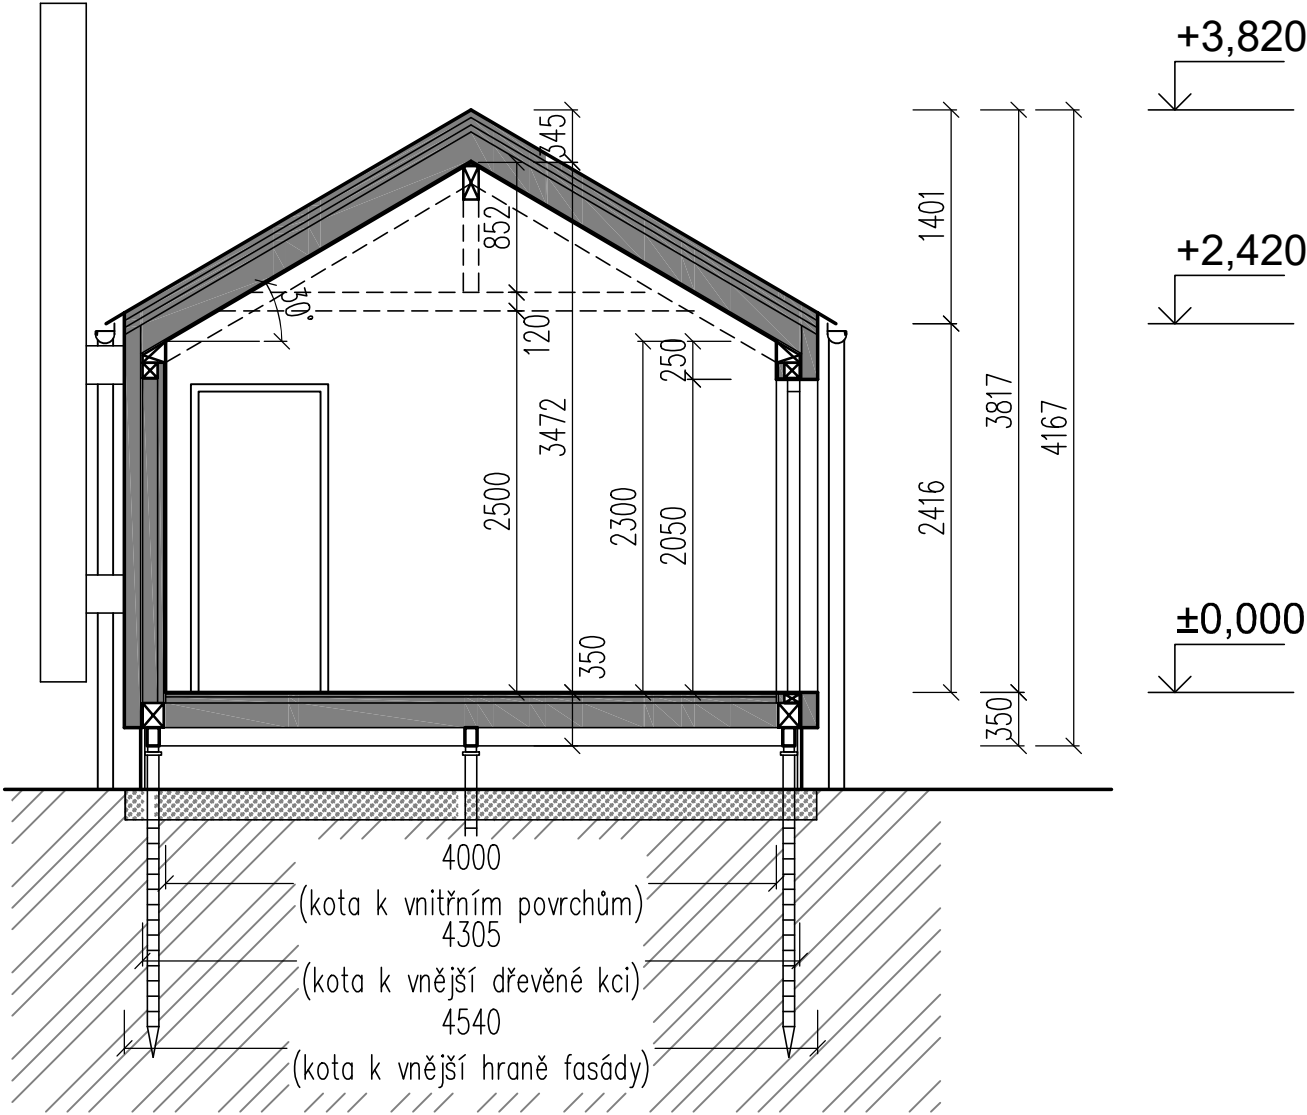

PROJEKTOVAL, KRESLIL	Ing. Dita Hejzlarová	ZODP. PROJEKTANT	Ing. Dita Hejzlarová	PARÉ
AKCE	DŘEVOSTAVBA WOODCON DUO 55: 2+kk	FORMÁT	1 A4	
		MĚŘITKO	1:50	
		DATUM	06/2023	
VÝKRES	PŘÍČNÝ ŘEZ - CLASSIC 30° D.1.1 - ARCHITEKTONICKO-STAVEBNÍ ŘEŠENÍ	STUPEŇ		
		ČÍSLO ZAKÁZKY	23_13	
		ČÍSLO VÝKRESU	D.1.1.104	

POHLEDY 1 - CLASSIC 30°

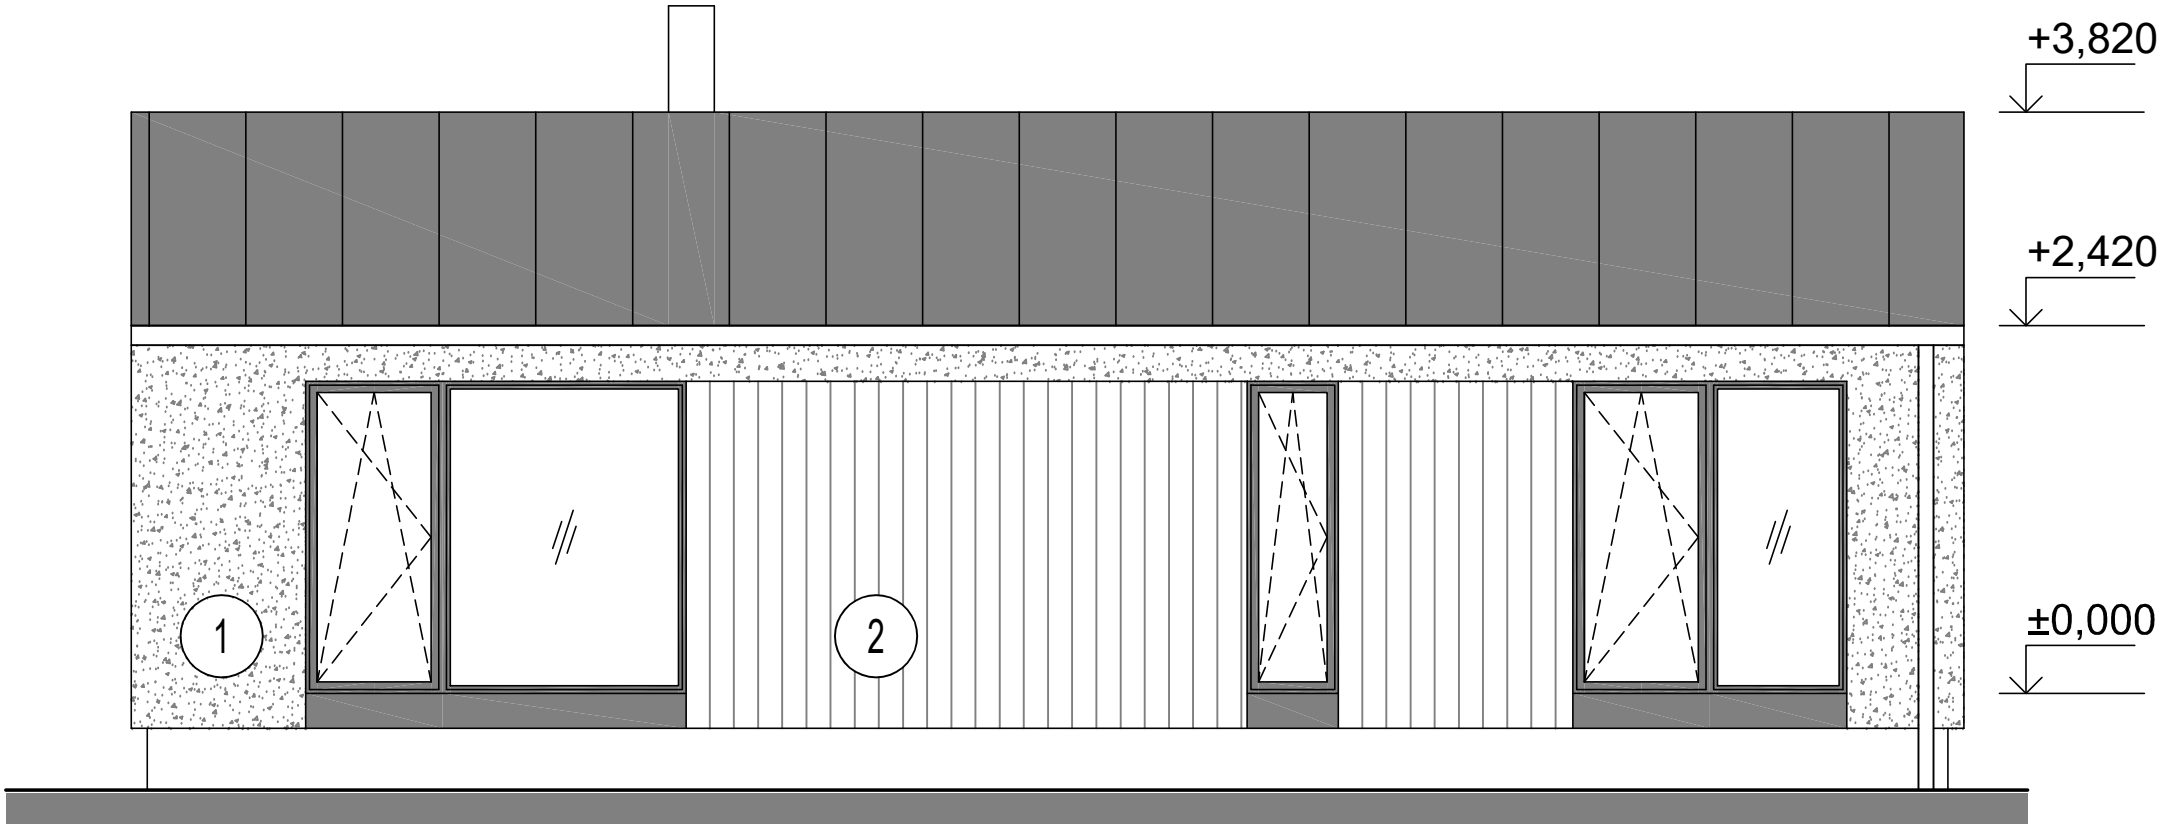
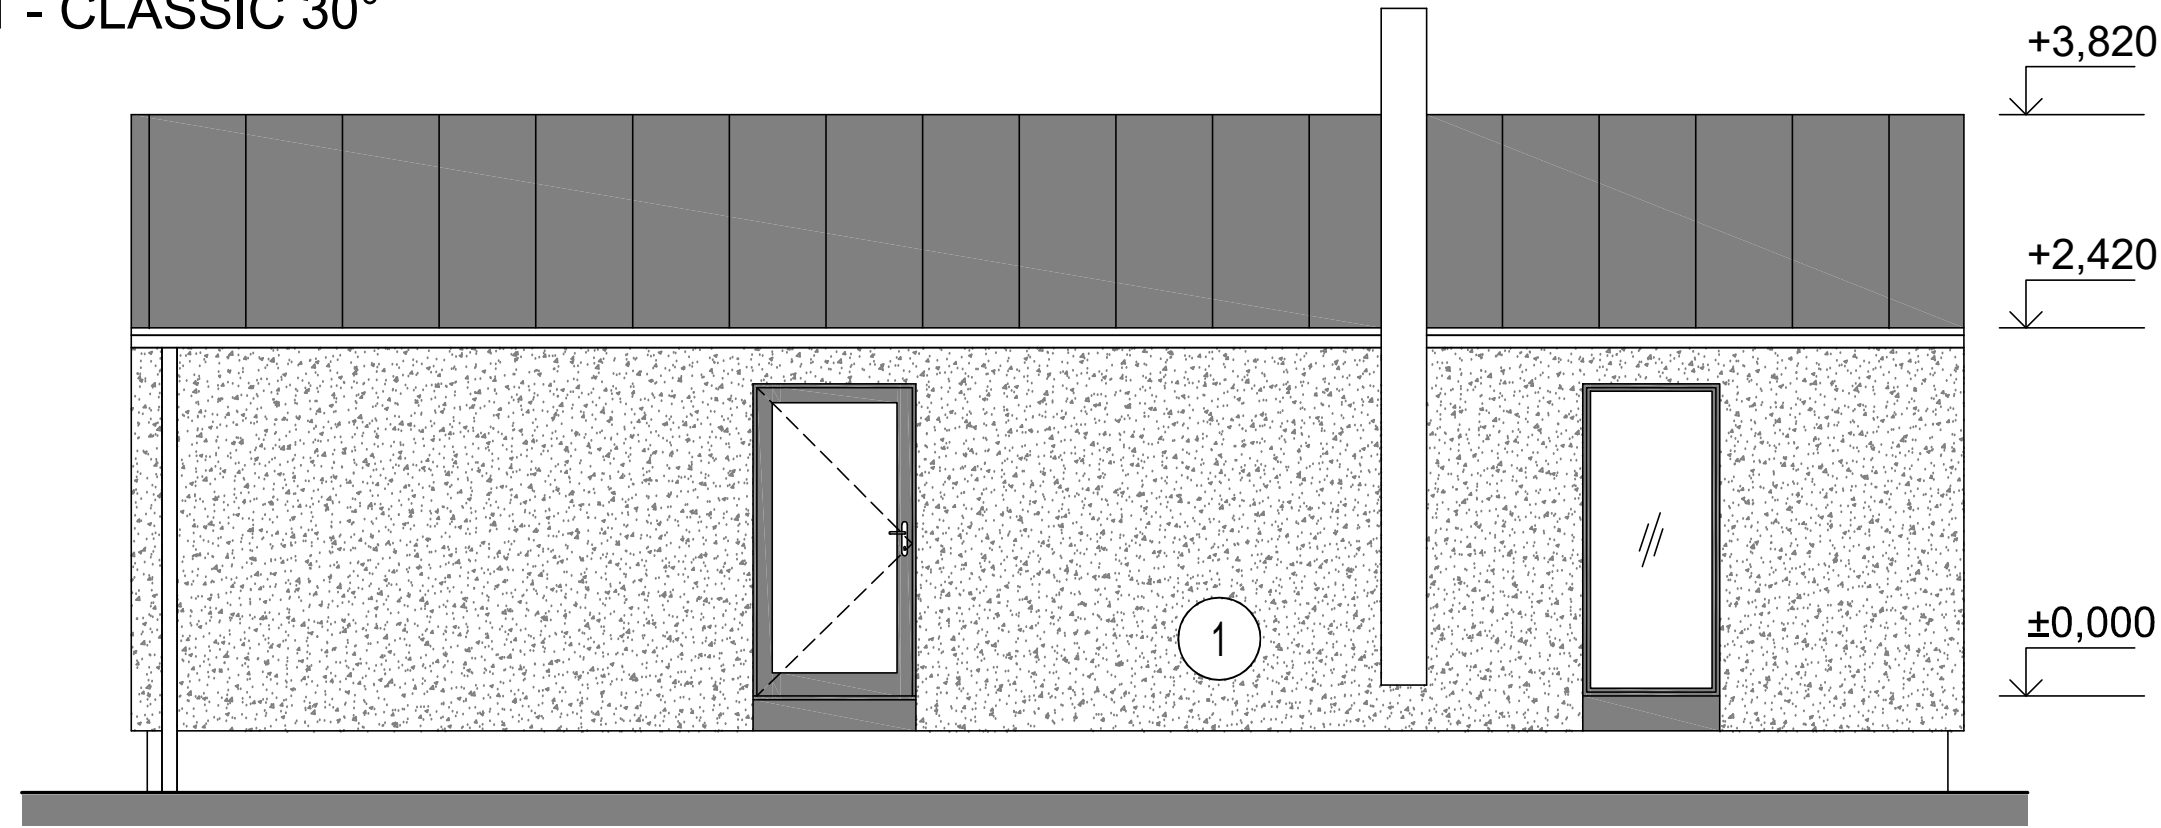


LEGENDA MATERIÁLŮ:

- 1 - FASÁDNÍ SYSTÉM - TYP 1
- 2 - FASÁDNÍ SYSTÉM - TYP 2
- 3 - FASÁDNÍ SYSTÉM - TYP 3

PROJEKTOVAL, KRESLIL	Ing. Dita Hejzlarová	ZODP. PROJEKTANT	Ing. Dita Hejzlarová	PARÉ
			FORMÁT	
			MĚŘÍTKO	
			DATUM	
AKCE	DŘEVOSTAVBA WOODCON DUO 55: 2+kk			2 A4
VÝKRES	POHLEDY 1 - CLASSIC 30° D.1.1 - ARCHITEKTONICKO-STAVEBNÍ ŘEŠENÍ			1:50
			STUPEŇ	06/2023
			ČÍSLO ZAKÁZKY	23_13
			ČÍSLO VÝKRESU	D.1.1.105A

POHLEDY 2 - CLASSIC 30°

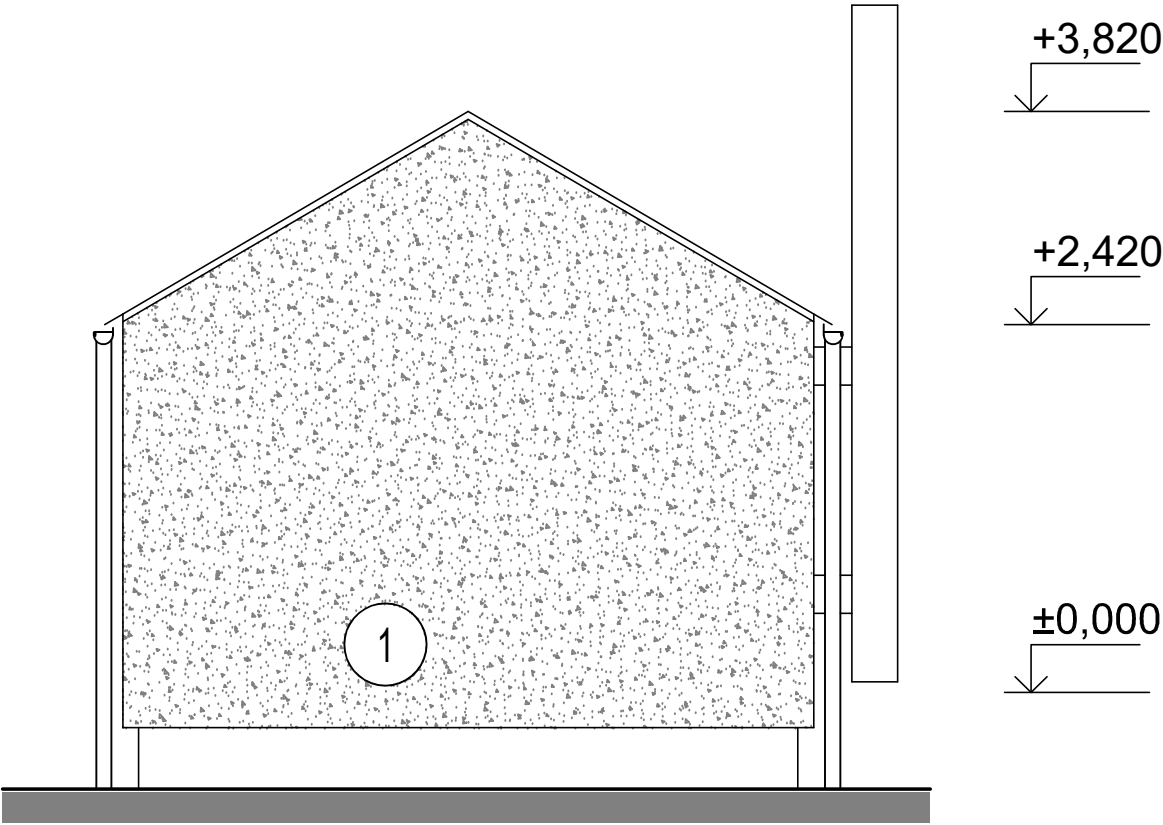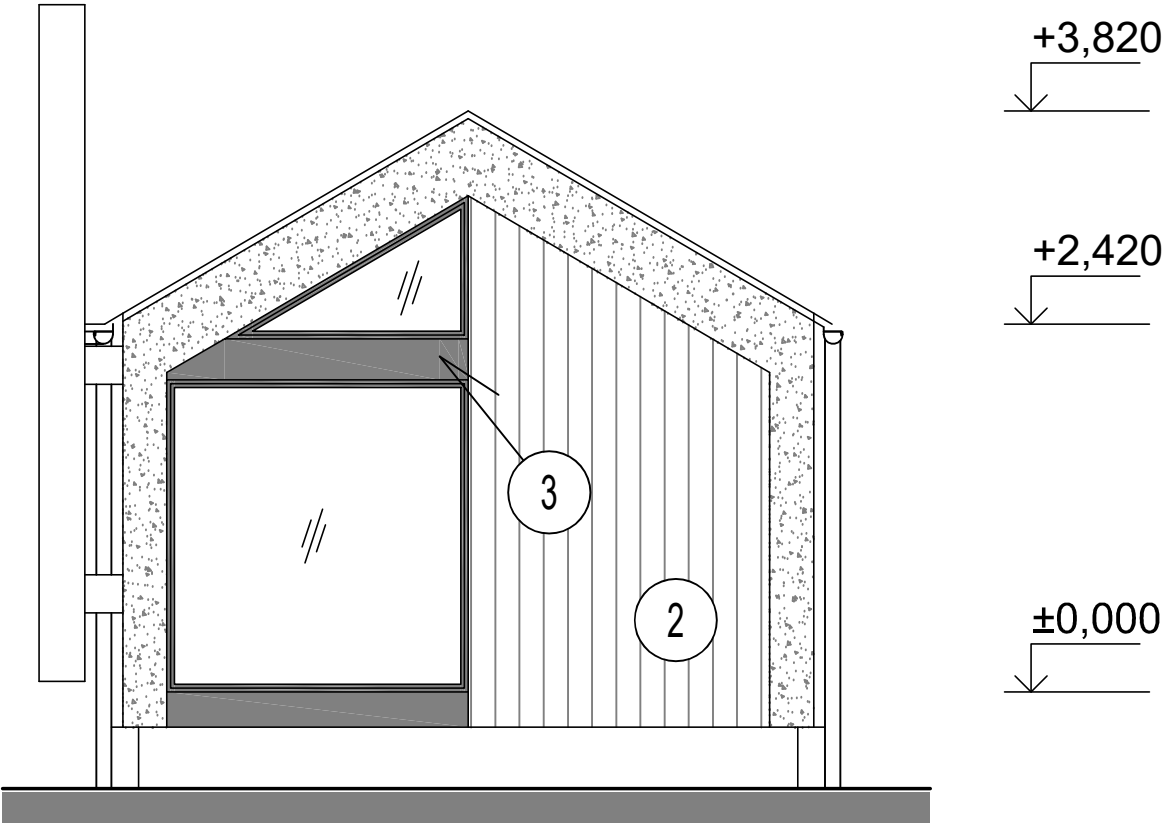


LEGENDA MATERIÁLŮ:

- 1 - FASÁDNÍ SYSTÉM - TYP 1
- 2 - FASÁDNÍ SYSTÉM - TYP 2
- 3 - FASÁDNÍ SYSTÉM - TYP 3



PROJEKTOVAL, KRESLIL	Ing. Dita Hejzlarová	ZODP. PROJEKTANT	Ing. Dita Hejzlarová	PARÉ
			FORMÁT	
			MĚŘÍTKO	
			DATUM	
AKCE	DŘEVOSTAVBA WOODCON DUO 55: 2+kk			STUPEŇ
VÝKRES	POHLEDY 2 - CLASSIC 30° D.1.1 - ARCHITEKTONICKO-STAVEBNÍ ŘEŠENÍ			ČÍSLO ZAKÁZKY ČÍSLO VÝKRESU
			2 A4	23_13
			06/2023	D.1.1.105B

SCHEMATICKÝ ŘEZ - BLOCK 3°

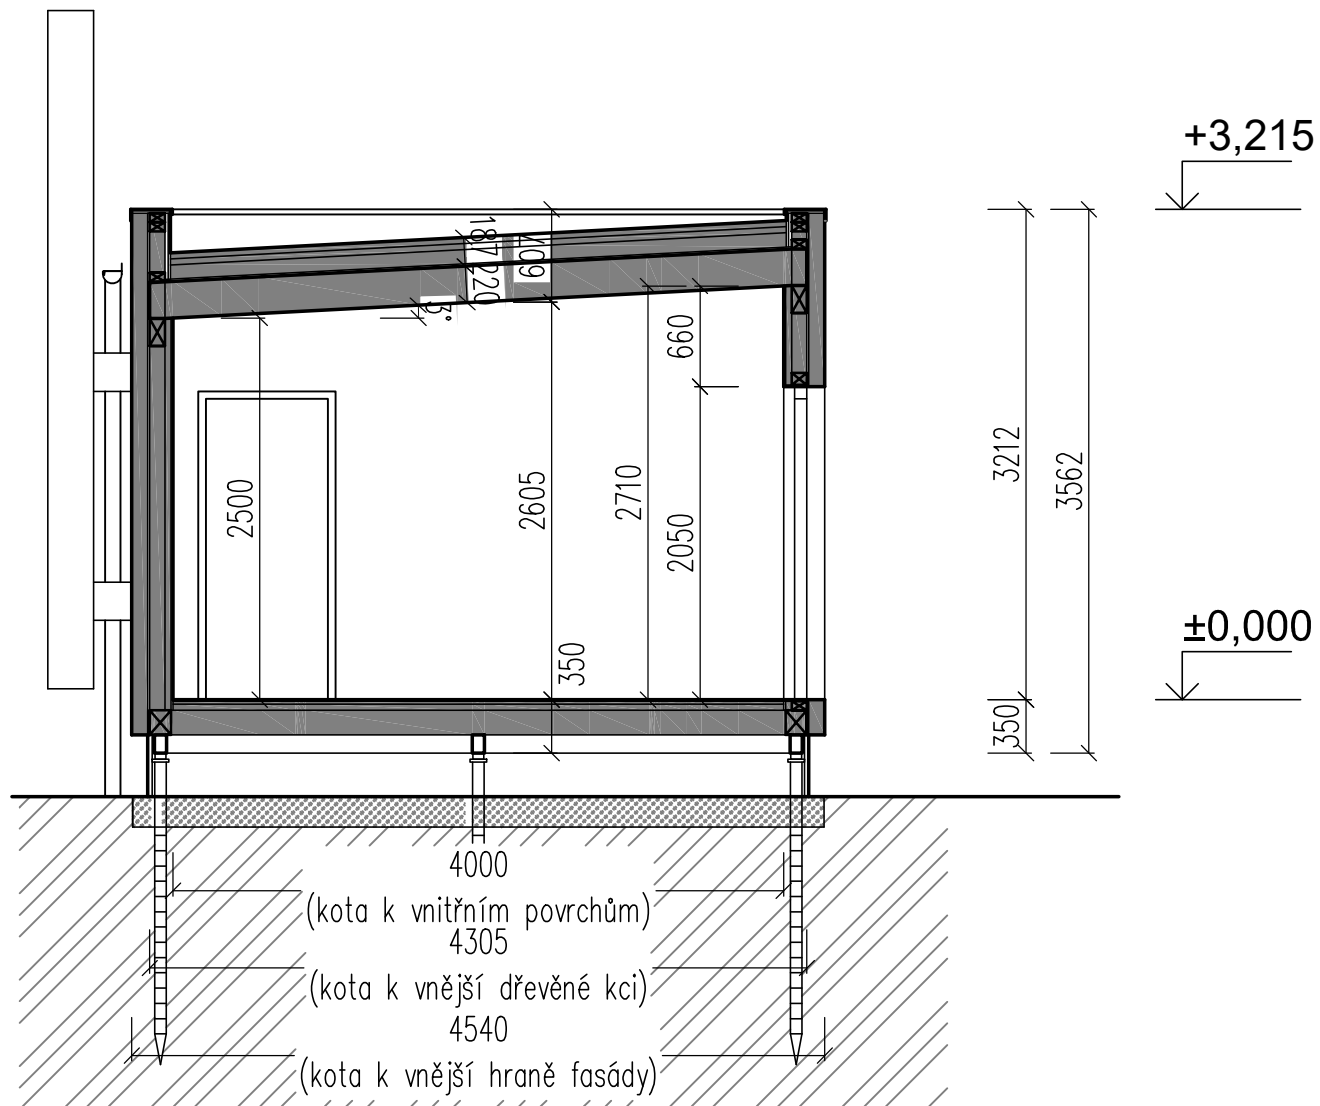

PROJEKTOVAL, KRESLIL	Ing. Dita Hejzlarová	ZODP. PROJEKTANT	Ing. Dita Hejzlarová	PARÉ	
AKCE DŘEVOSTAVBA WOODCON DUO 55: 2+kk			FORMÁT		1 A4
			MĚŘÍTKO		1:50
			DATUM		06/2023
VÝKRES PŘÍČNÝ ŘEZ - BLOCK 3° D.1.1 - ARCHITEKTONICKO-STAVEBNÍ ŘEŠENÍ			STUPEŇ		
			ČÍSLO ZAKÁZKY	23_13	
			ČÍSLO VÝKRESU	D.1.1.106	

POHLEDY 1 - BLOCK 3°

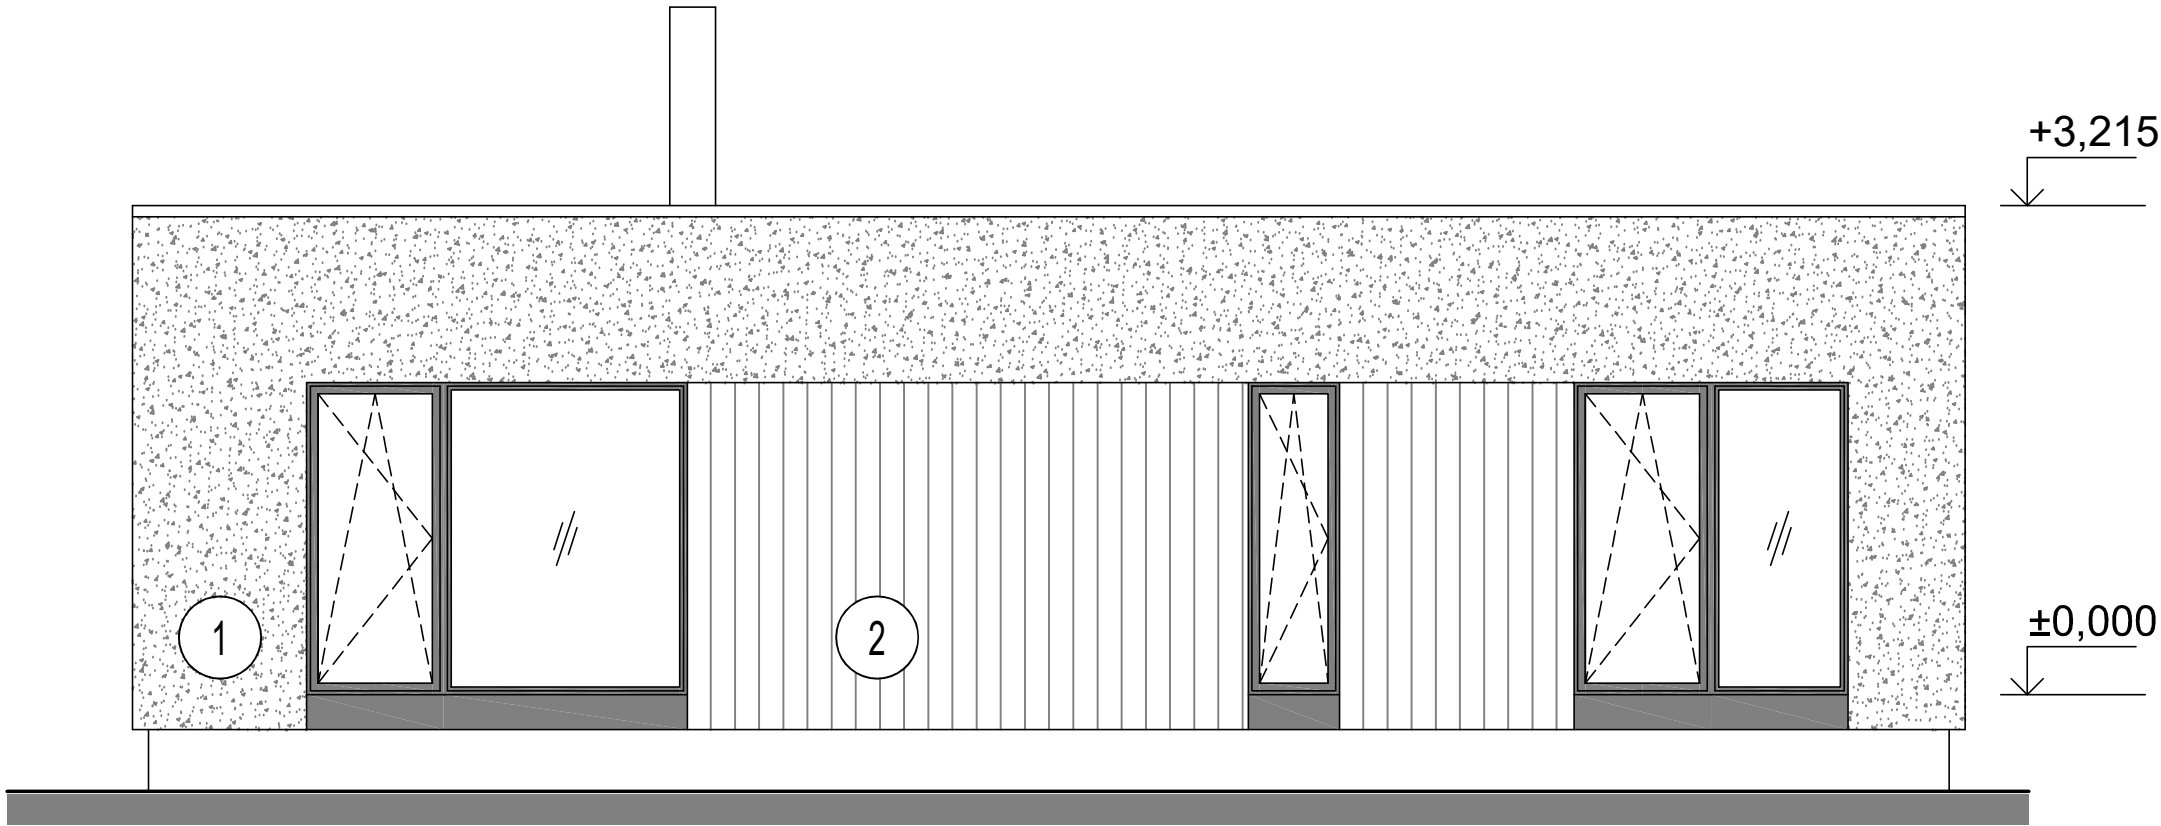
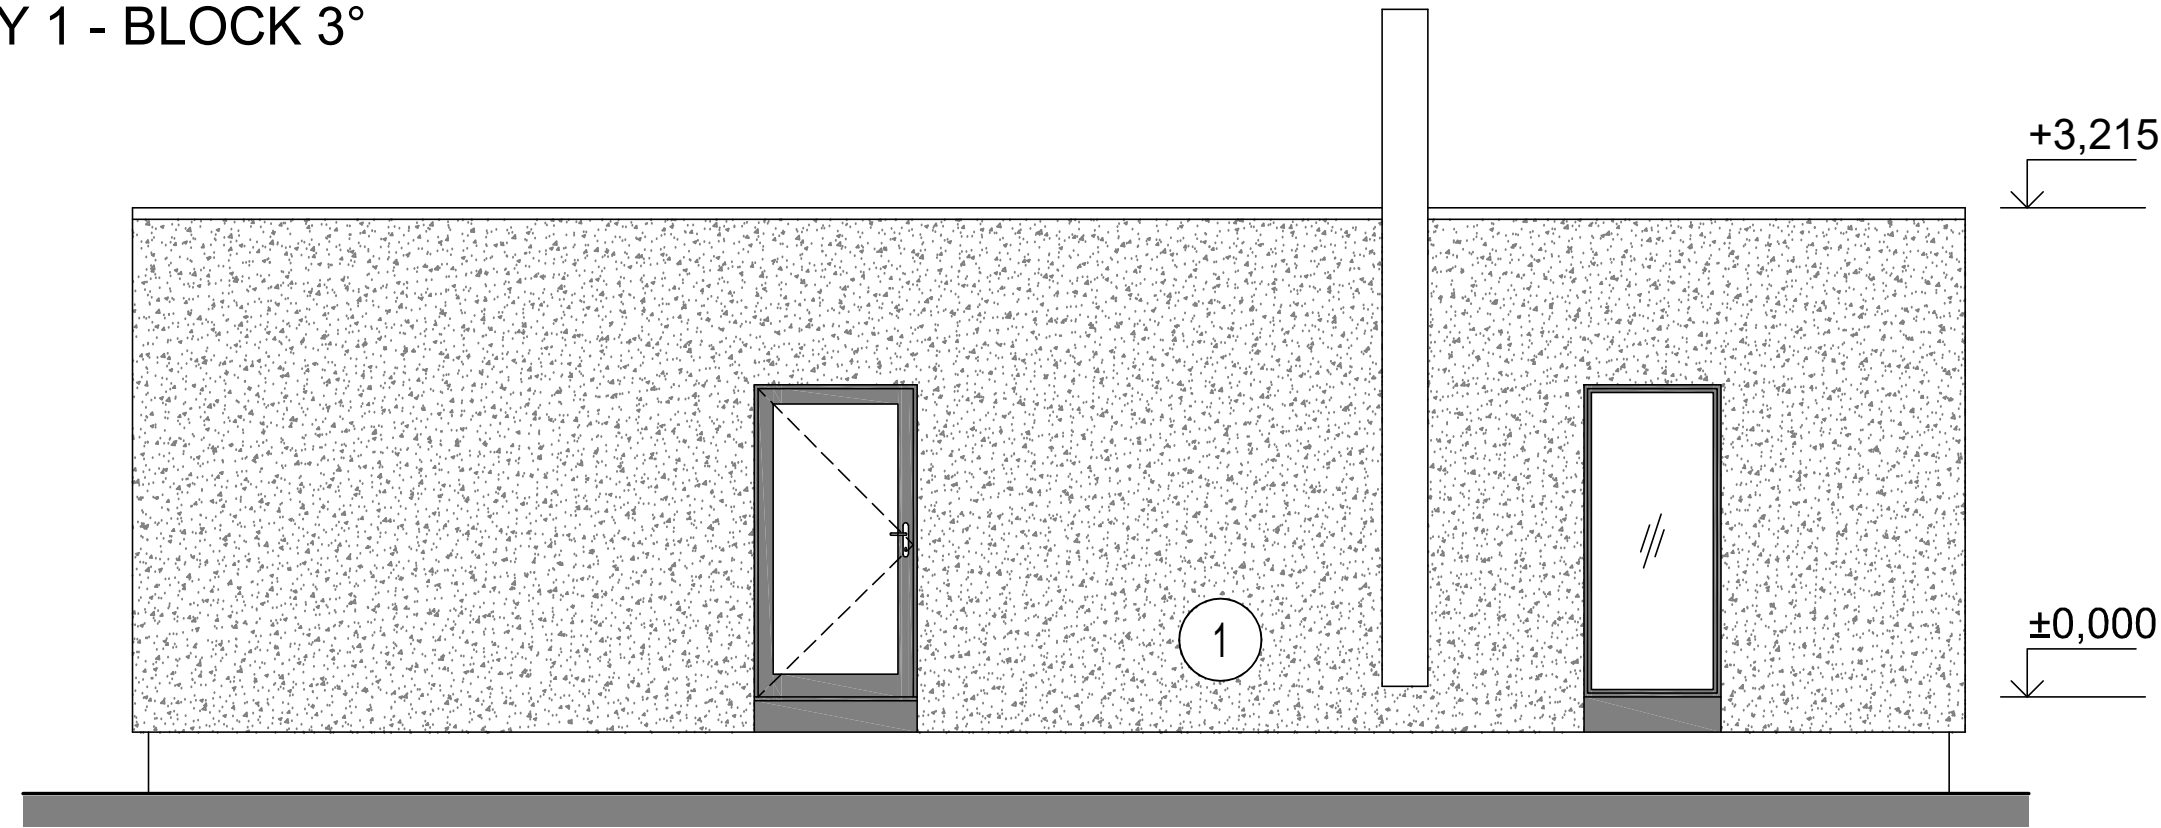


LEGENDA MATERIÁLŮ:

- 1 - FASÁDNÍ SYSTÉM - TYP 1
- 2 - FASÁDNÍ SYSTÉM - TYP 2
- 3 - FASÁDNÍ SYSTÉM - TYP 3

PROJEKTOVAL, KRESLIL	Ing. Dita Hejzlarová	ZODP. PROJEKTANT	Ing. Dita Hejzlarová	PARÉ
			FORMÁT	
			MĚŘÍTKO	
			DATUM	
AKCE	DŘEVOSTAVBA WOODCON DUO 55: 2+kk			STUPEŇ
VÝKRES	POHLEDY 1 - BLOCK 3° D.1.1 - ARCHITEKTONICKO-STAVEBNÍ ŘEŠENÍ			ČÍSLO ZAKÁZKY ČÍSLO VÝKRESU
			2 A4	23_13
			06/2023	D.1.1.107A

POHLEDY 2 - BLOCK 3°

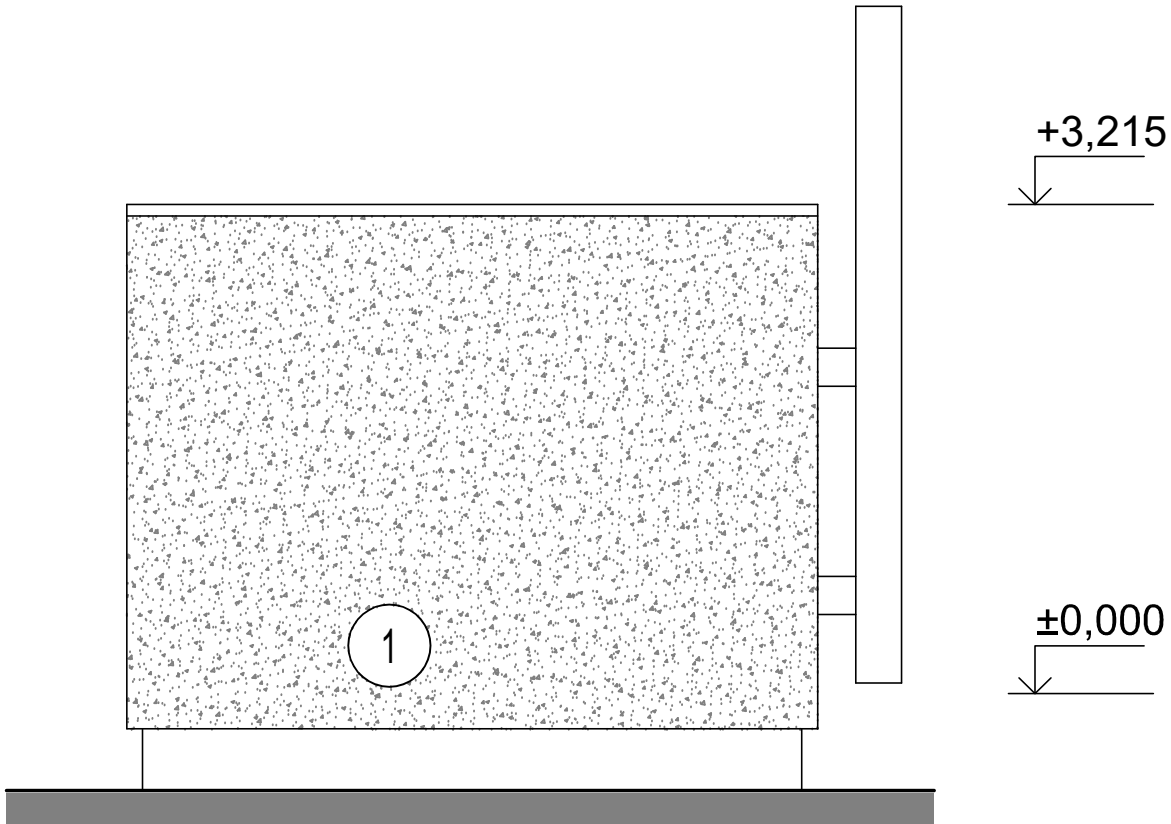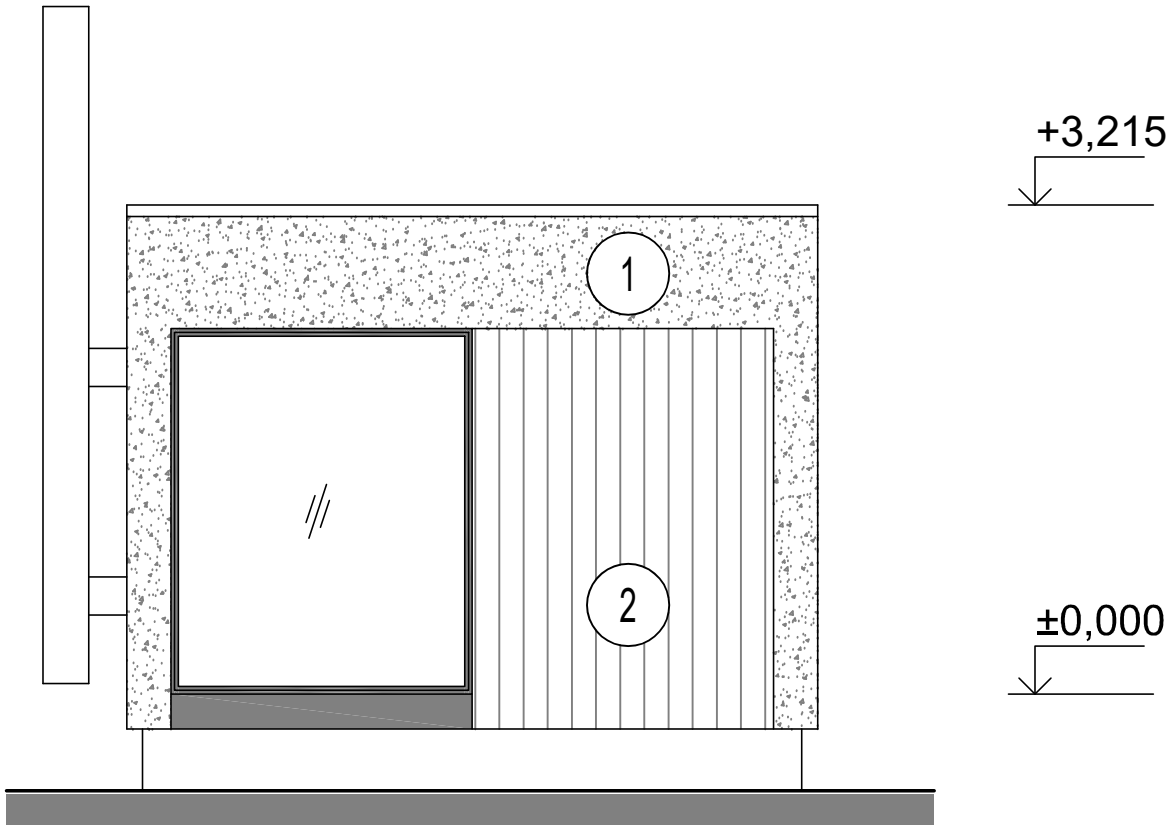


LEGENDA MATERIÁLŮ:


- 1 - FASÁDNÍ SYSTÉM - TYP 1
- 2 - FASÁDNÍ SYSTÉM - TYP 2
- 3 - FASÁDNÍ SYSTÉM - TYP 3

PROJEKTOVAL, KRESLIL	Ing. Dita Hejzlarová	ZODP. PROJEKTANT	Ing. Dita Hejzlarová	PARÉ
AKCE	DŘEVOSTAVBA WOODCON DUO 55: 2+kk		FORMÁT	2 A4
			MĚŘÍTKO	1:50
			DATUM	06/2023
VÝKRES	POHLEDY 2 - BLOCK 3° D.1.1 - ARCHITEKTONICKO-STAVEBNÍ ŘEŠENÍ		STUPEŇ	
			ČÍSLO ZAKÁZKY	23_13
			ČÍSLO VÝKRESU	D.1.1.107B

PŮDORYS 1NP

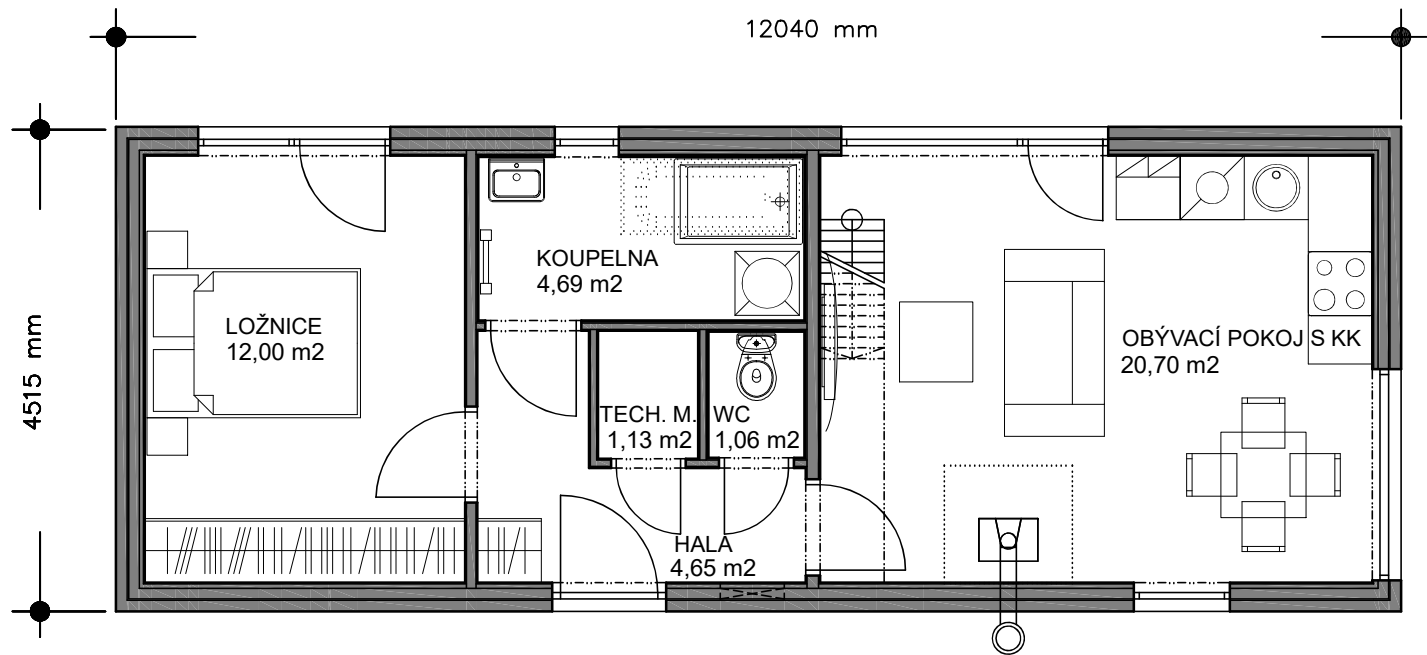

PŮDORYS 2NP

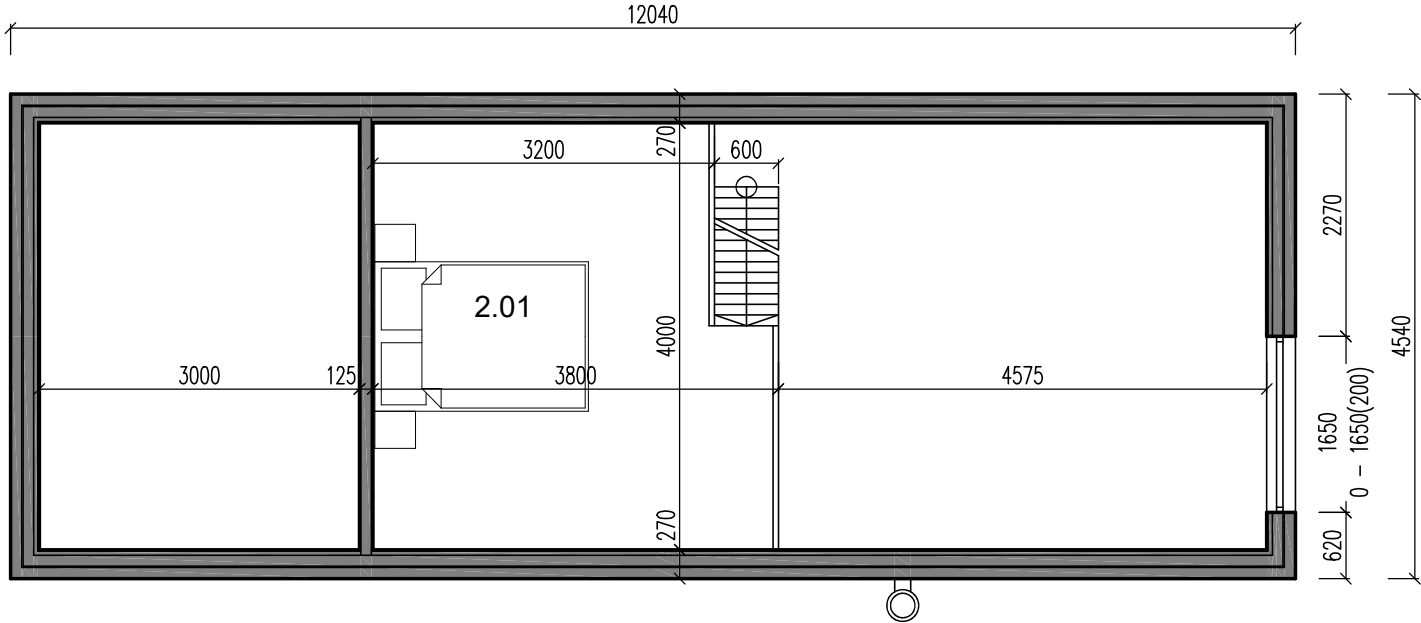


LEGENDA MÍSTNOSTÍ

ČÍSLO MÍSTN.	ÚČEL MÍSTNOSTI	PLOCHA MÍSTN. (m2)	PODLAHA
2.01	GALERIE 1	14,10	LAMIN. PODLAHA
	CELKEM	14,10	



PROJEKTOVAL, KRESLIL	Ing. Dita Hejzlarová	ZODP. PROJEKTANT	Ing. Dita Hejzlarová	PARÉ
AKCE DŘEVOSTAVBA WOODCON DUO 55 - LOFT: 2+kk				FORMÁT 2 A4
				MĚŘÍTKO 1:50
				DATUM 06/2023
				STUPĚŇ
VÝKRES PŮDORYS 2NP D.1.1 - ARCHITEKTONICKO-STAVEBNÍ ŘEŠENÍ				ČÍSLO ZAKÁZKY 23_13
				ČÍSLO VÝKRESU D.1.1.203

SCHEMATICKÝ ŘEZ

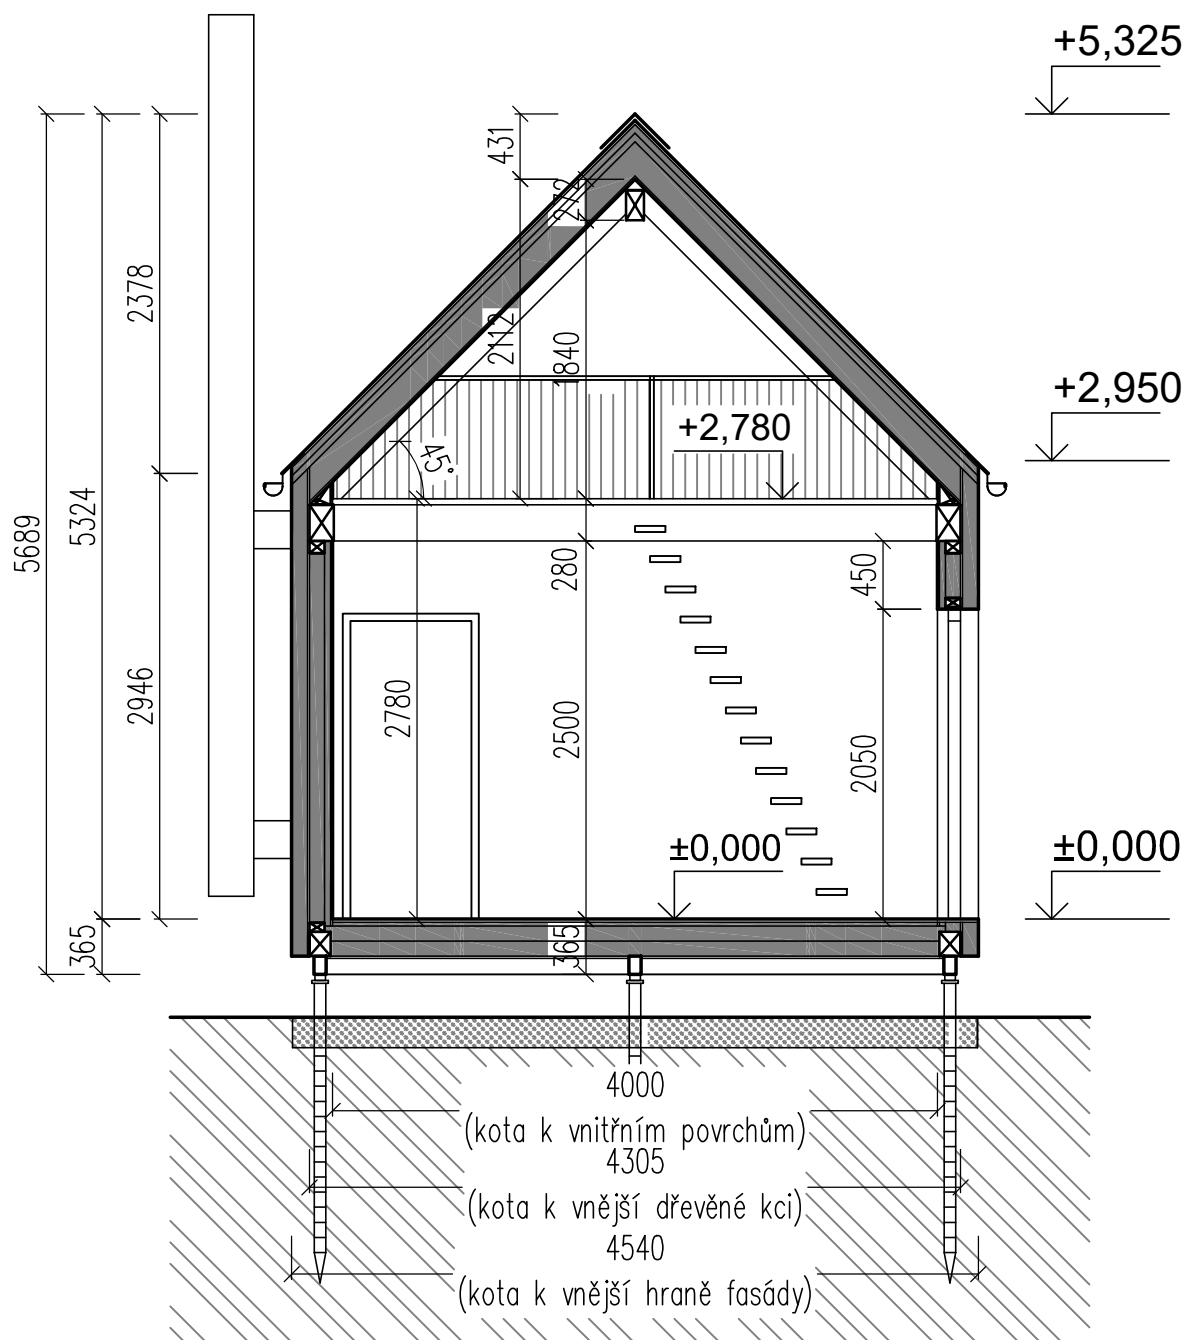

PROJEKTOVAL, KRESLIL		Ing. Dita Hejzlarová	ZODP. PROJEKTANT	Ing. Dita Hejzlarová	PARÉ	
				FORMÁT		1 A4
AKCE DŘEVOSTAVBA WOODCON DUO 55 - LOFT: 2+kk				MĚŘÍTKO		1:50
				DATUM	01/2024	
				STUPEŇ		
VÝKRES PŘÍČNÝ ŘEZ - 45° D.1.1 - ARCHITEKTONICKO-STAVEBNÍ ŘEŠENÍ				ČÍSLO ZAKÁZKY	23_13	
				ČÍSLO VÝKRESU	D.1.1.204	

POHLEDY 1 - LOFT

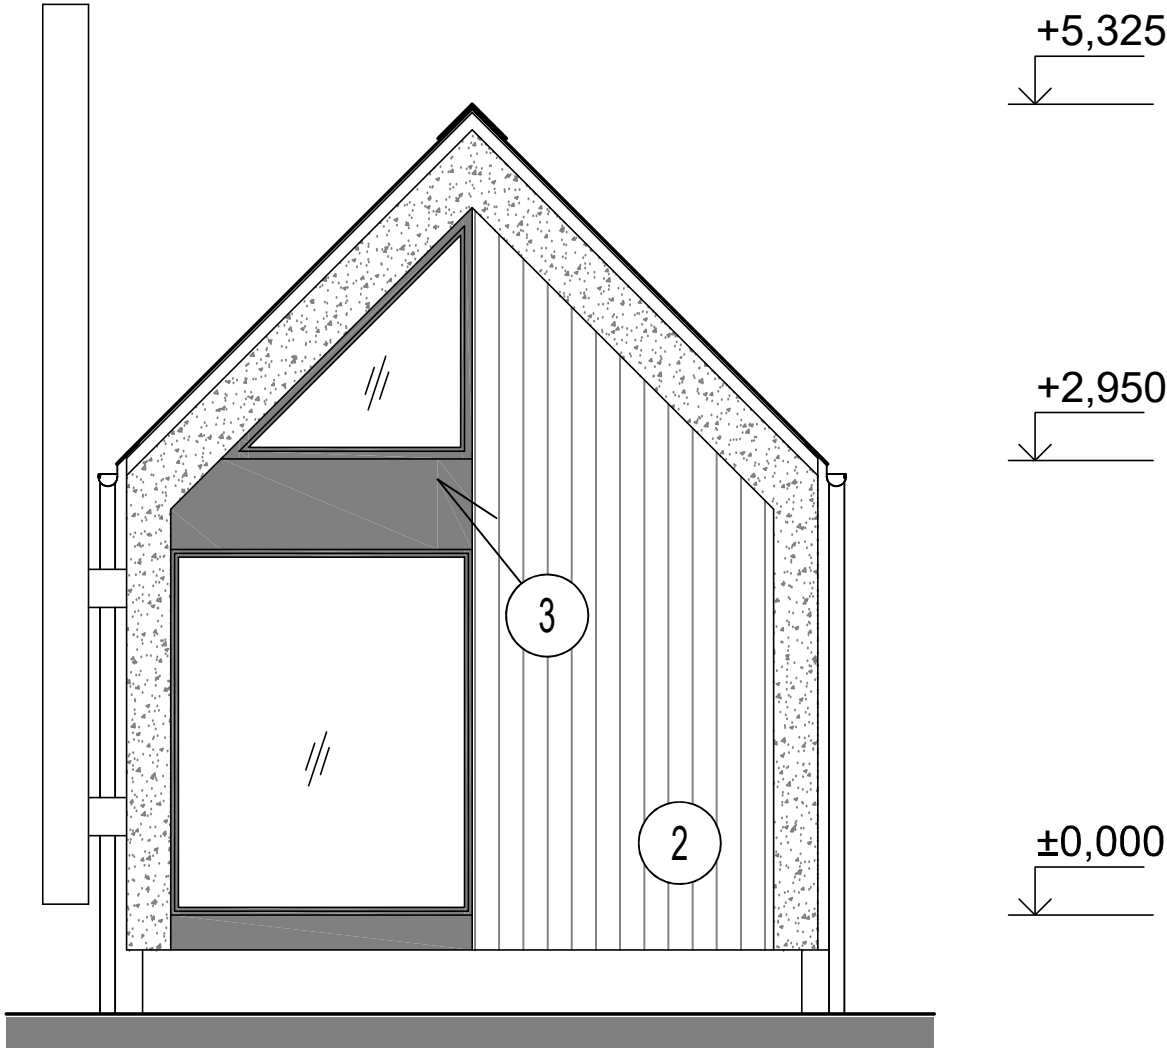
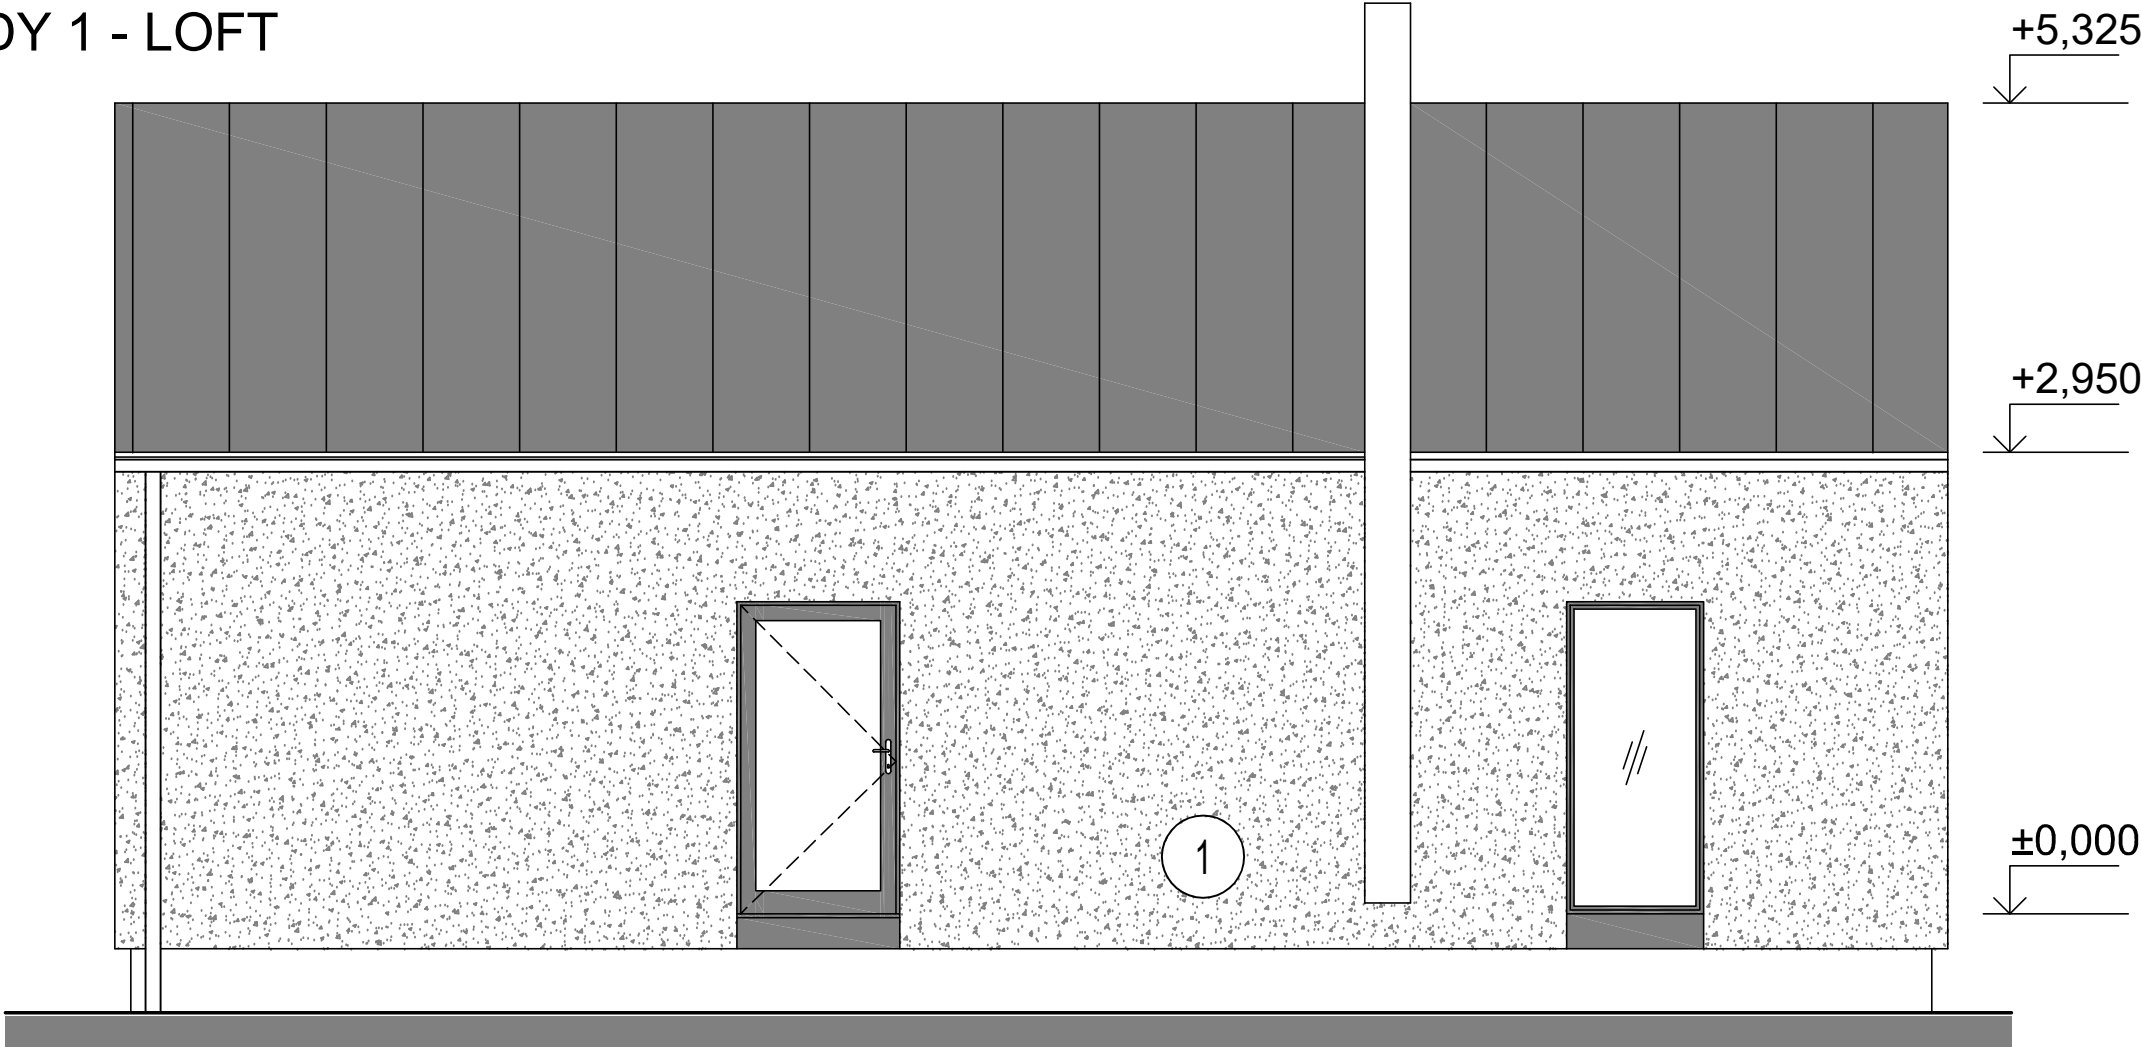


LEGENDA MATERIÁLŮ:

- 1 - FASÁDNÍ SYSTÉM - TYP 1
- 2 - FASÁDNÍ SYSTÉM - TYP 2
- 3 - FASÁDNÍ SYSTÉM - TYP 3

PROJEKTOVAL, KRESLIL	Ing. Dita Hejzlarová	ZODP. PROJEKTANT	Ing. Dita Hejzlarová	PARÉ
			FORMÁT	
			MĚŘÍTKO	
			DATUM	
AKCE	DŘEVOSTAVBA WOODCON DUO 55 - LOFT: 2+kk			STUPEŇ
VÝKRES	POHLEDY 1 - LOFT D.1.1 - ARCHITEKTONICKO-STAVEBNÍ ŘEŠENÍ			ČÍSLO ZAKÁZKY 23_13
			ČÍSLO VÝKRESU	D.1.1.205A

POHLEDY 2 - LOFT

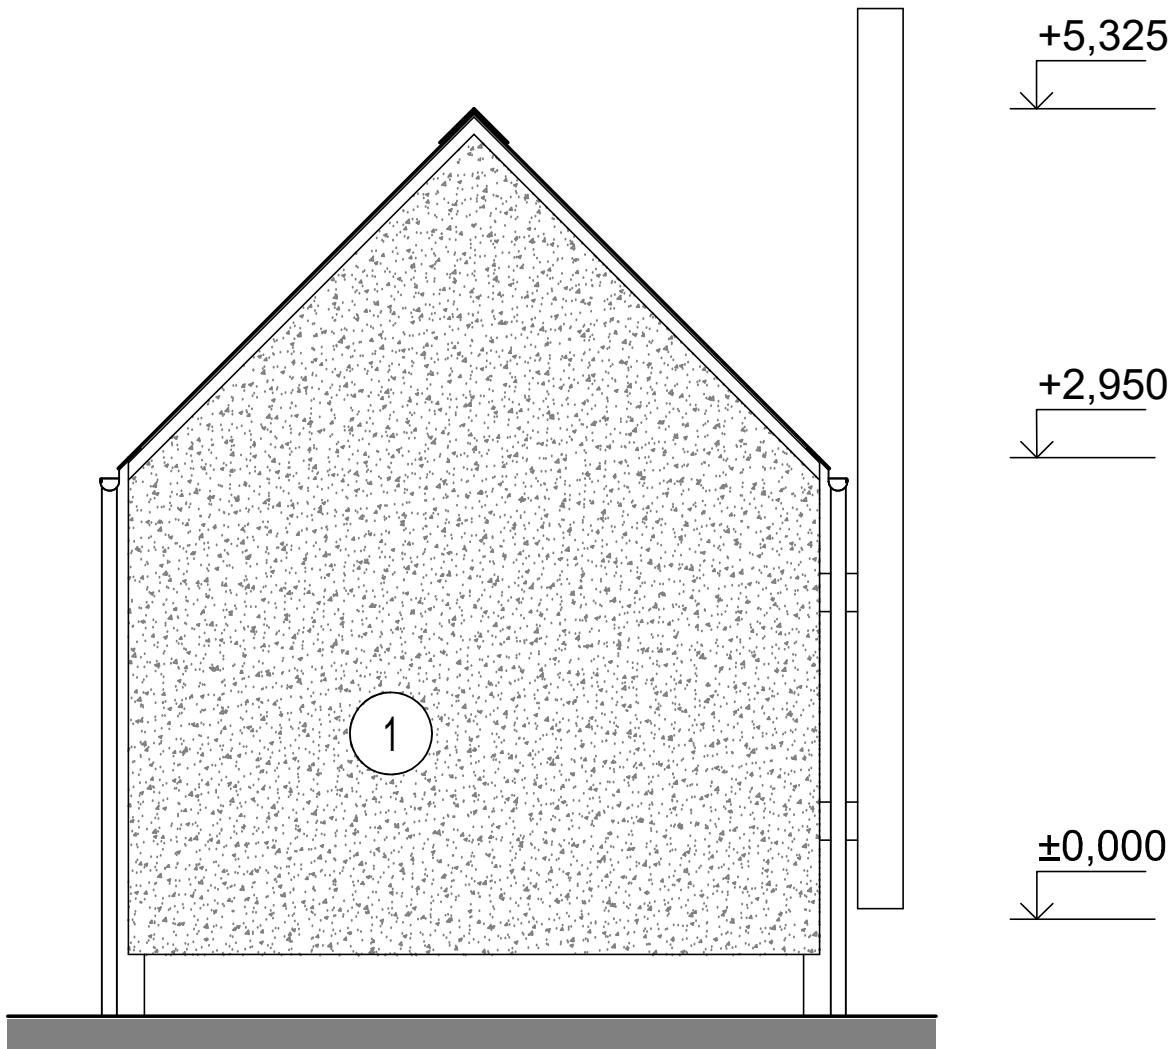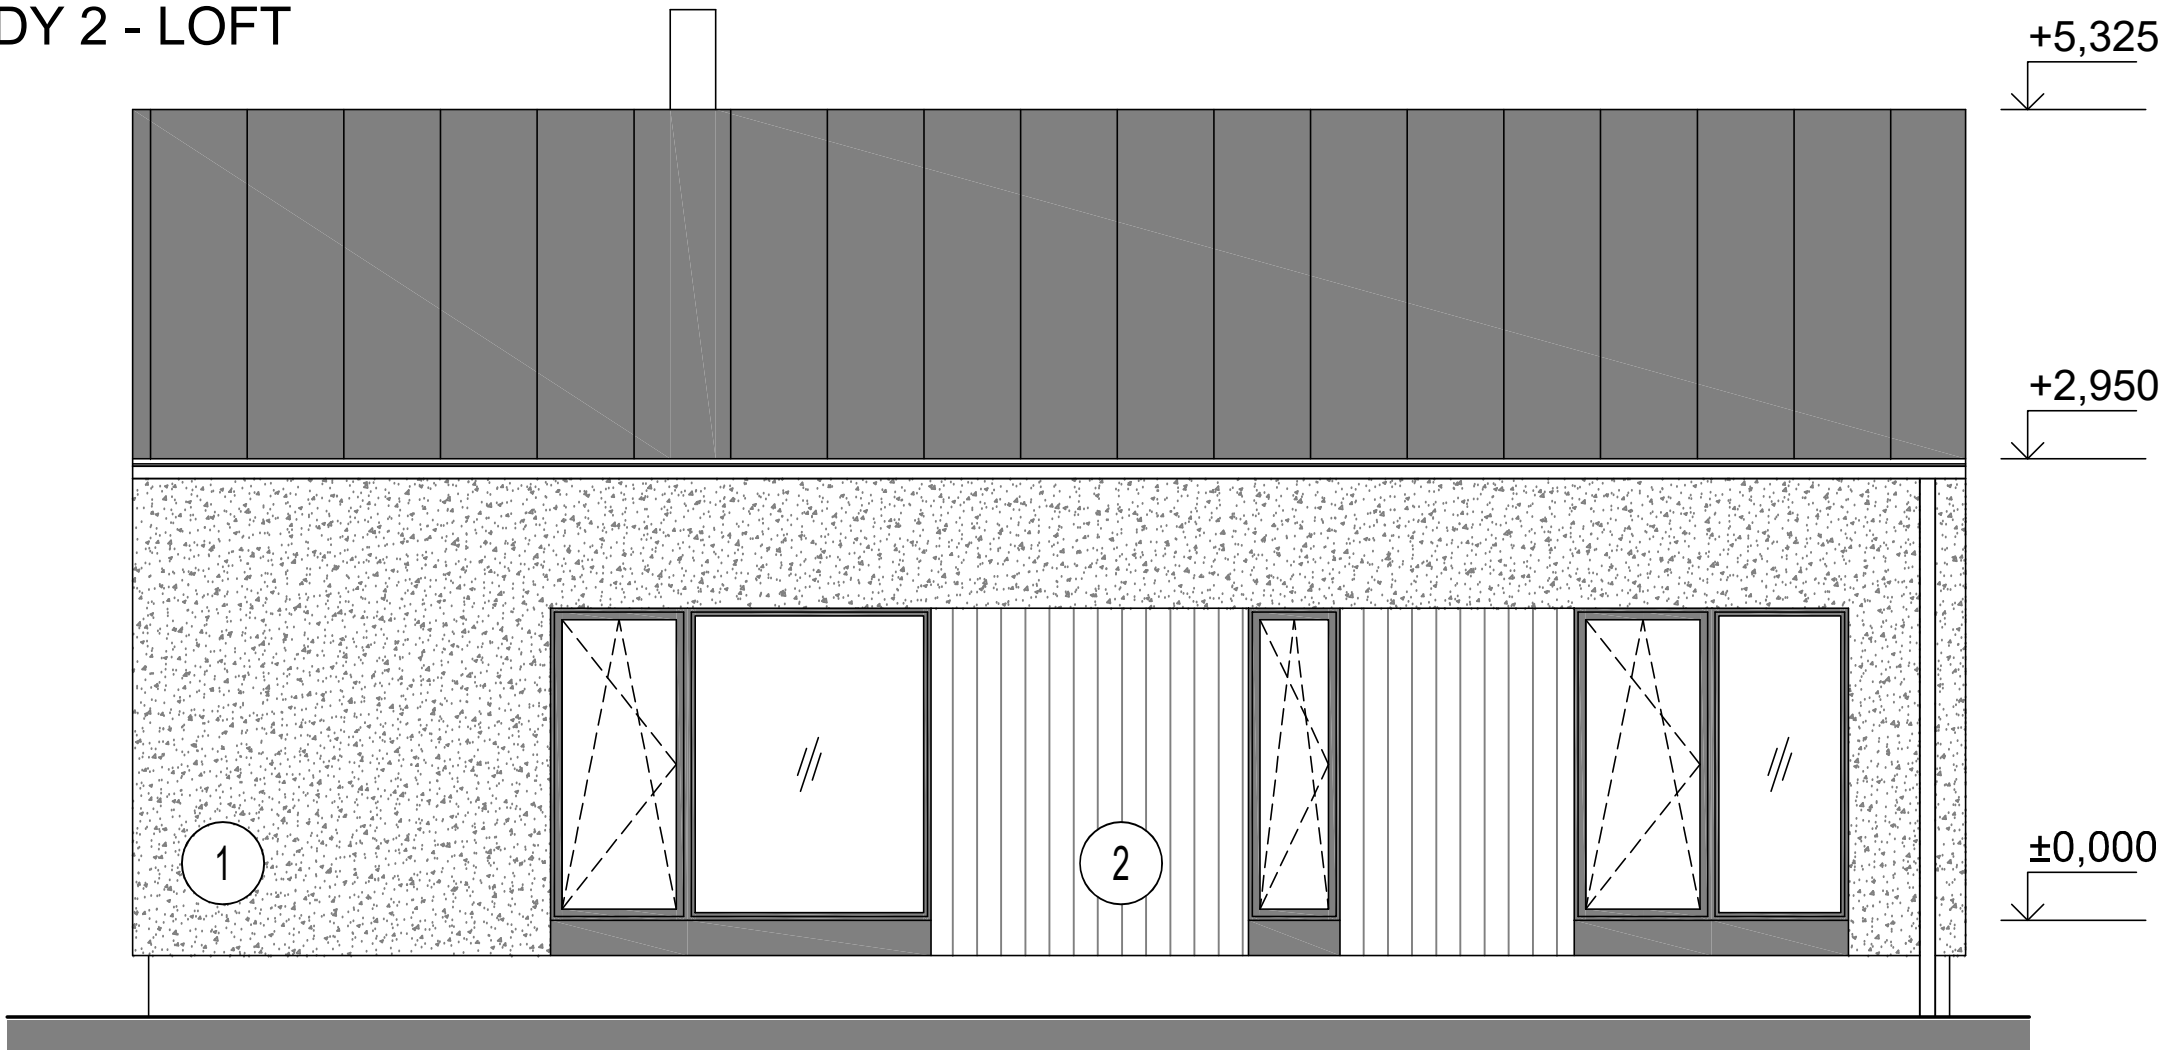

LEGENDA MATERIÁLŮ:

- 1 - FASÁDNÍ SYSTÉM - TYP 1
- 2 - FASÁDNÍ SYSTÉM - TYP 2
- 3 - FASÁDNÍ SYSTÉM - TYP 3

PROJEKTOVAL, KRESLIL	Ing. Dita Hejzlarová	ZODP. PROJEKTANT	Ing. Dita Hejzlarová	PARÉ
			FORMÁT	
			MĚŘÍTKO	
			DATUM	
AKCE	DŘEVOSTAVBA WOODCON DUO 55 - LOFT: 2+kk			STUPEŇ
VÝKRES	POHLEDY 2 - LOFT D.1.1 - ARCHITEKTONICKO-STAVEBNÍ ŘEŠENÍ			ČÍSLO ZAKÁZKY 23_13
			ČÍSLO VÝKRESU	D.1.1.205B