


PŮDORYS 1NP

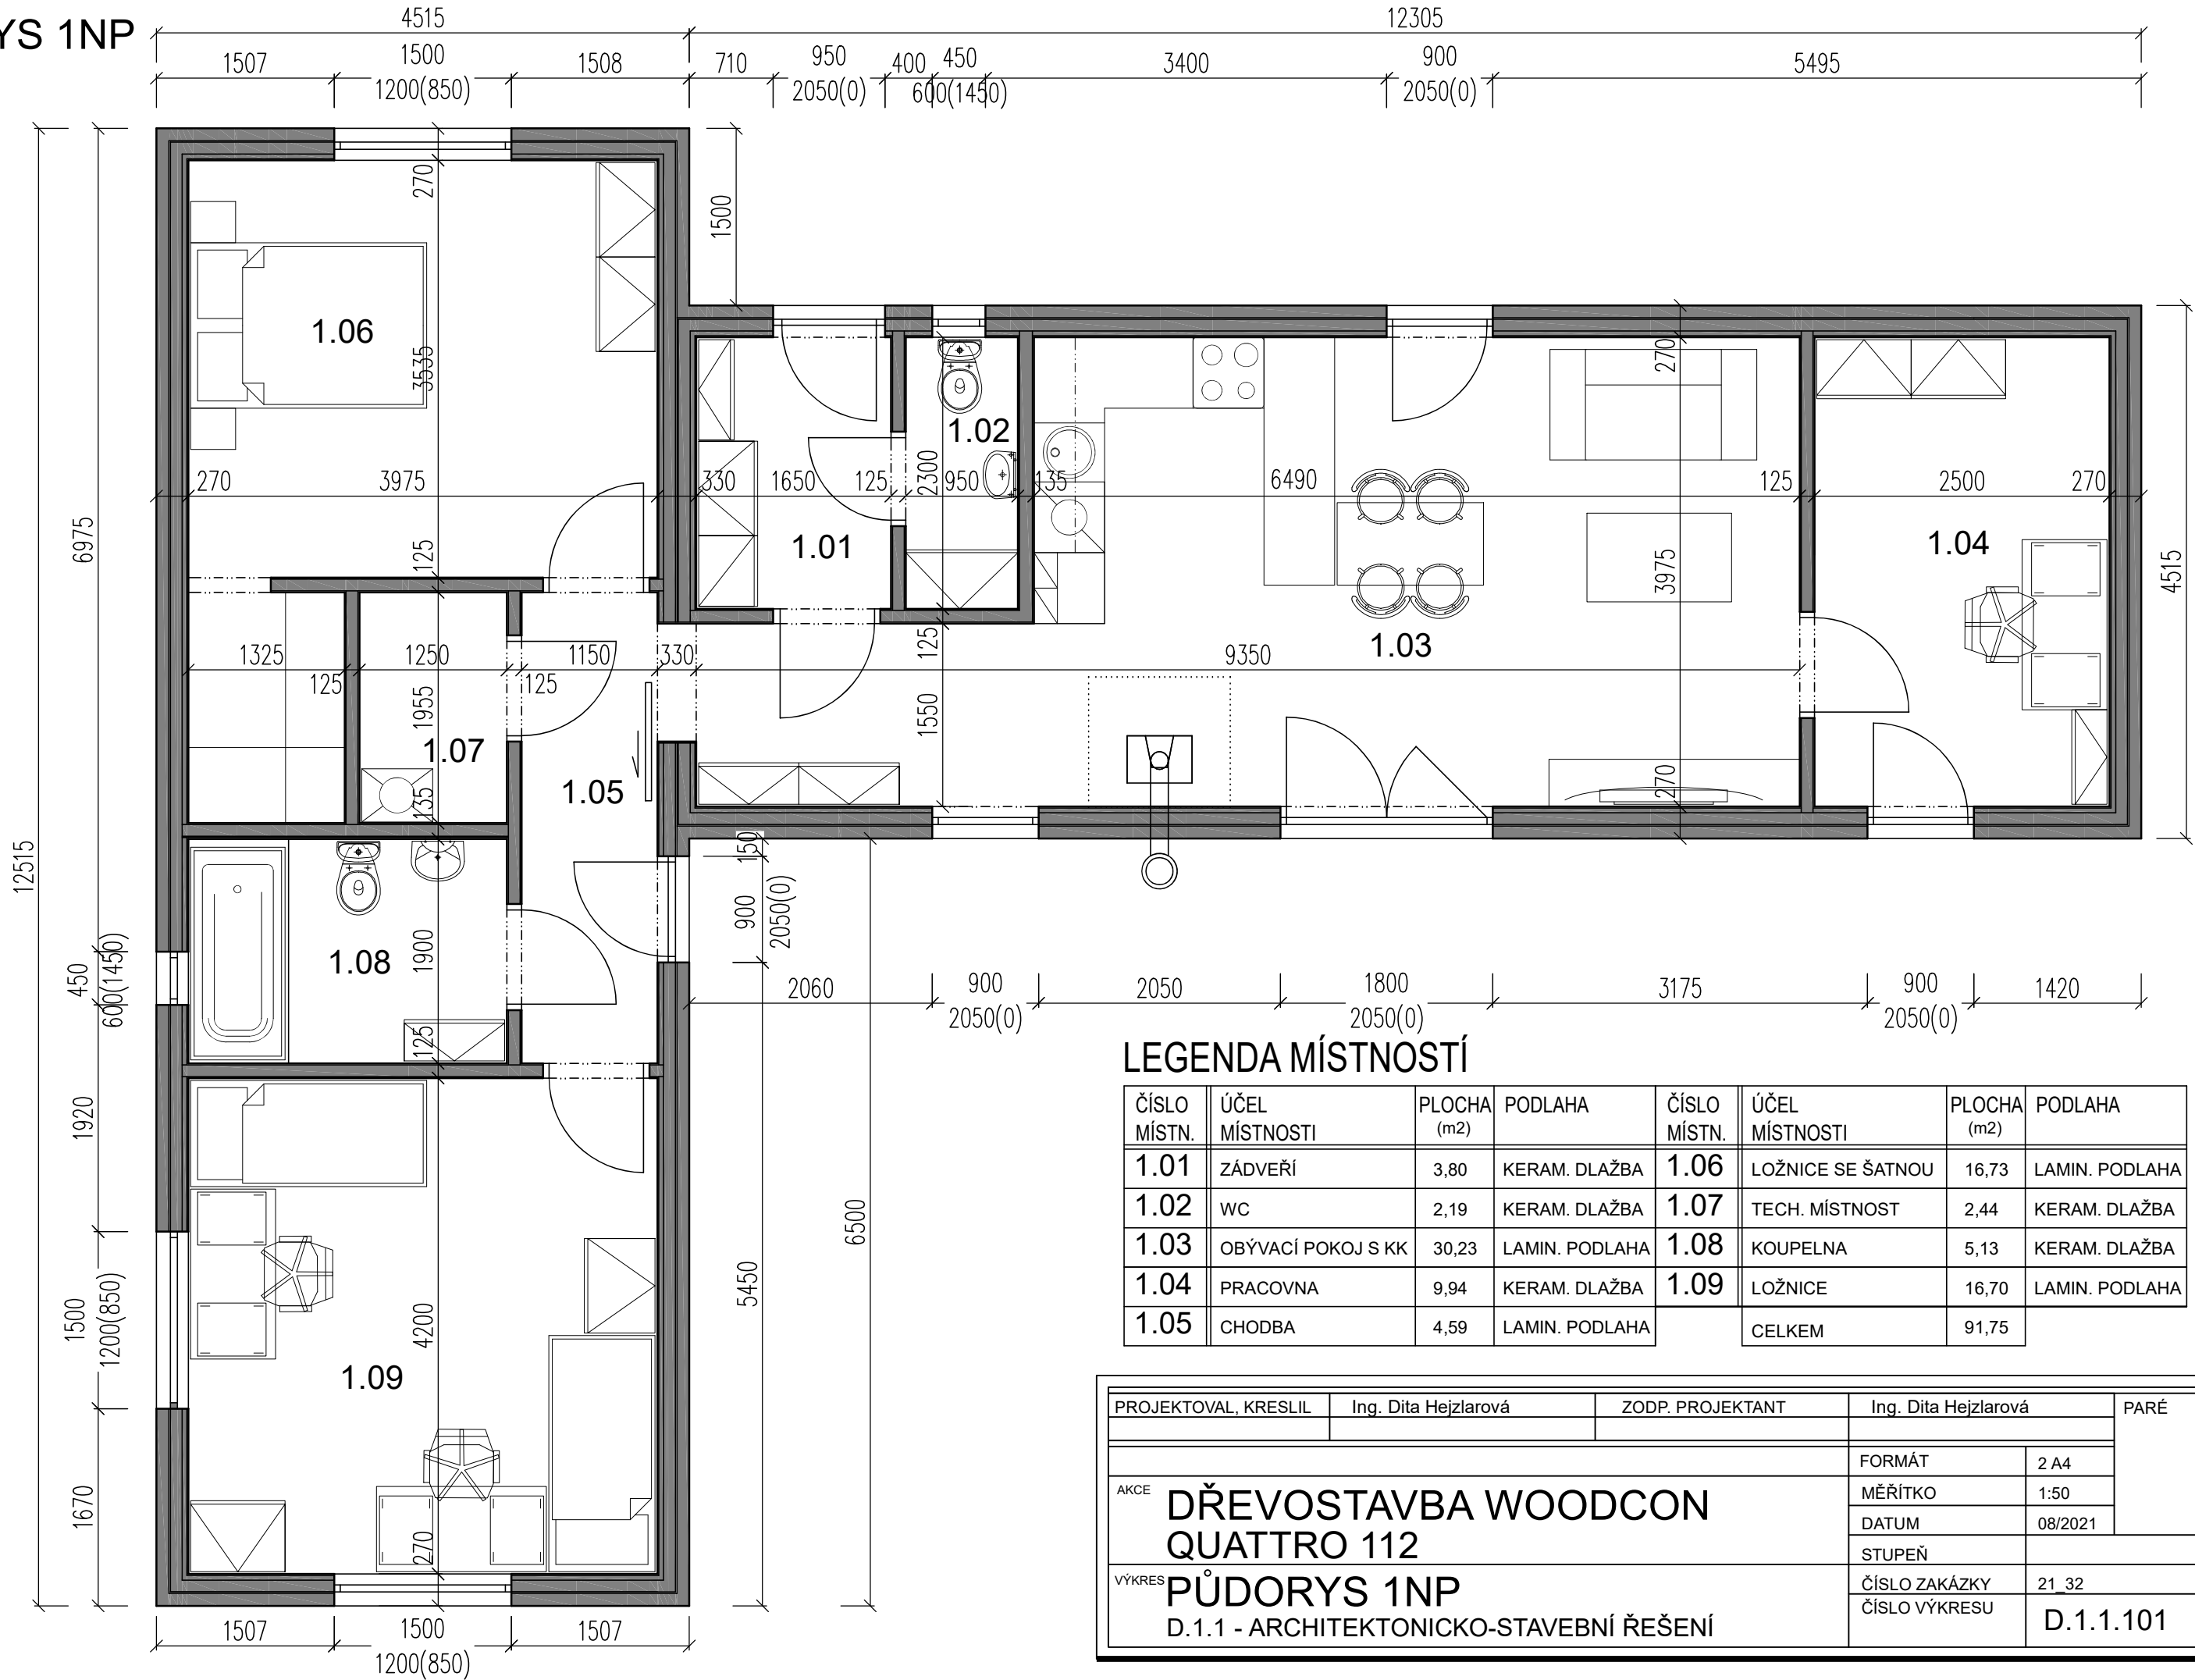


LEGENDA MÍSTNOSTÍ

ČÍSLO MÍSTN.	ÚČEL MÍSTNOSTI	PLOCHA (m2)	PODLAHA	ČÍSLO MÍSTN.	ÚČEL MÍSTNOSTI	PLOCHA (m2)	PODLAHA
1.01	ZÁDVEŘÍ	3,80	KERAM. DLAŽBA	1.06	LOŽNICE SE ŠATNOU	16,73	LAMIN. PODLAHA
1.02	WC	2,19	KERAM. DLAŽBA	1.07	TECH. MÍSTNOST	2,44	KERAM. DLAŽBA
1.03	OBÝVACÍ POKOJ S KK	30,23	LAMIN. PODLAHA	1.08	KOUPELNA	5,13	KERAM. DLAŽBA
1.04	PRACOVNA	9,94	KERAM. DLAŽBA	1.09	LOŽNICE	16,70	LAMIN. PODLAHA
1.05	CHODBA	4,59	LAMIN. PODLAHA	CELKEM		91,75	



PROJEKTOVAL, KRESLIL		Ing. Dita Hejzlarová		ZODP. PROJEKTANT		Ing. Dita Hejzlarová		PARÉ
AKCE	DŘEVOSTAVBA WOODCON QUATTRO 112					FORMÁT	2 A4	
						MĚŘÍTKO	1:50	
						DATUM	08/2021	
VÝKRES	PŮDORYS 1NP D.1.1 - ARCHITEKTONICKO-STAVEBNÍ ŘEŠENÍ					STUPEŇ		
						ČÍSLO ZAKÁZKY		21_32
						ČÍSLO VÝKRESU		D.1.1.101

SCHEMATICKÝ ŘEZ - CLASSIC 20°

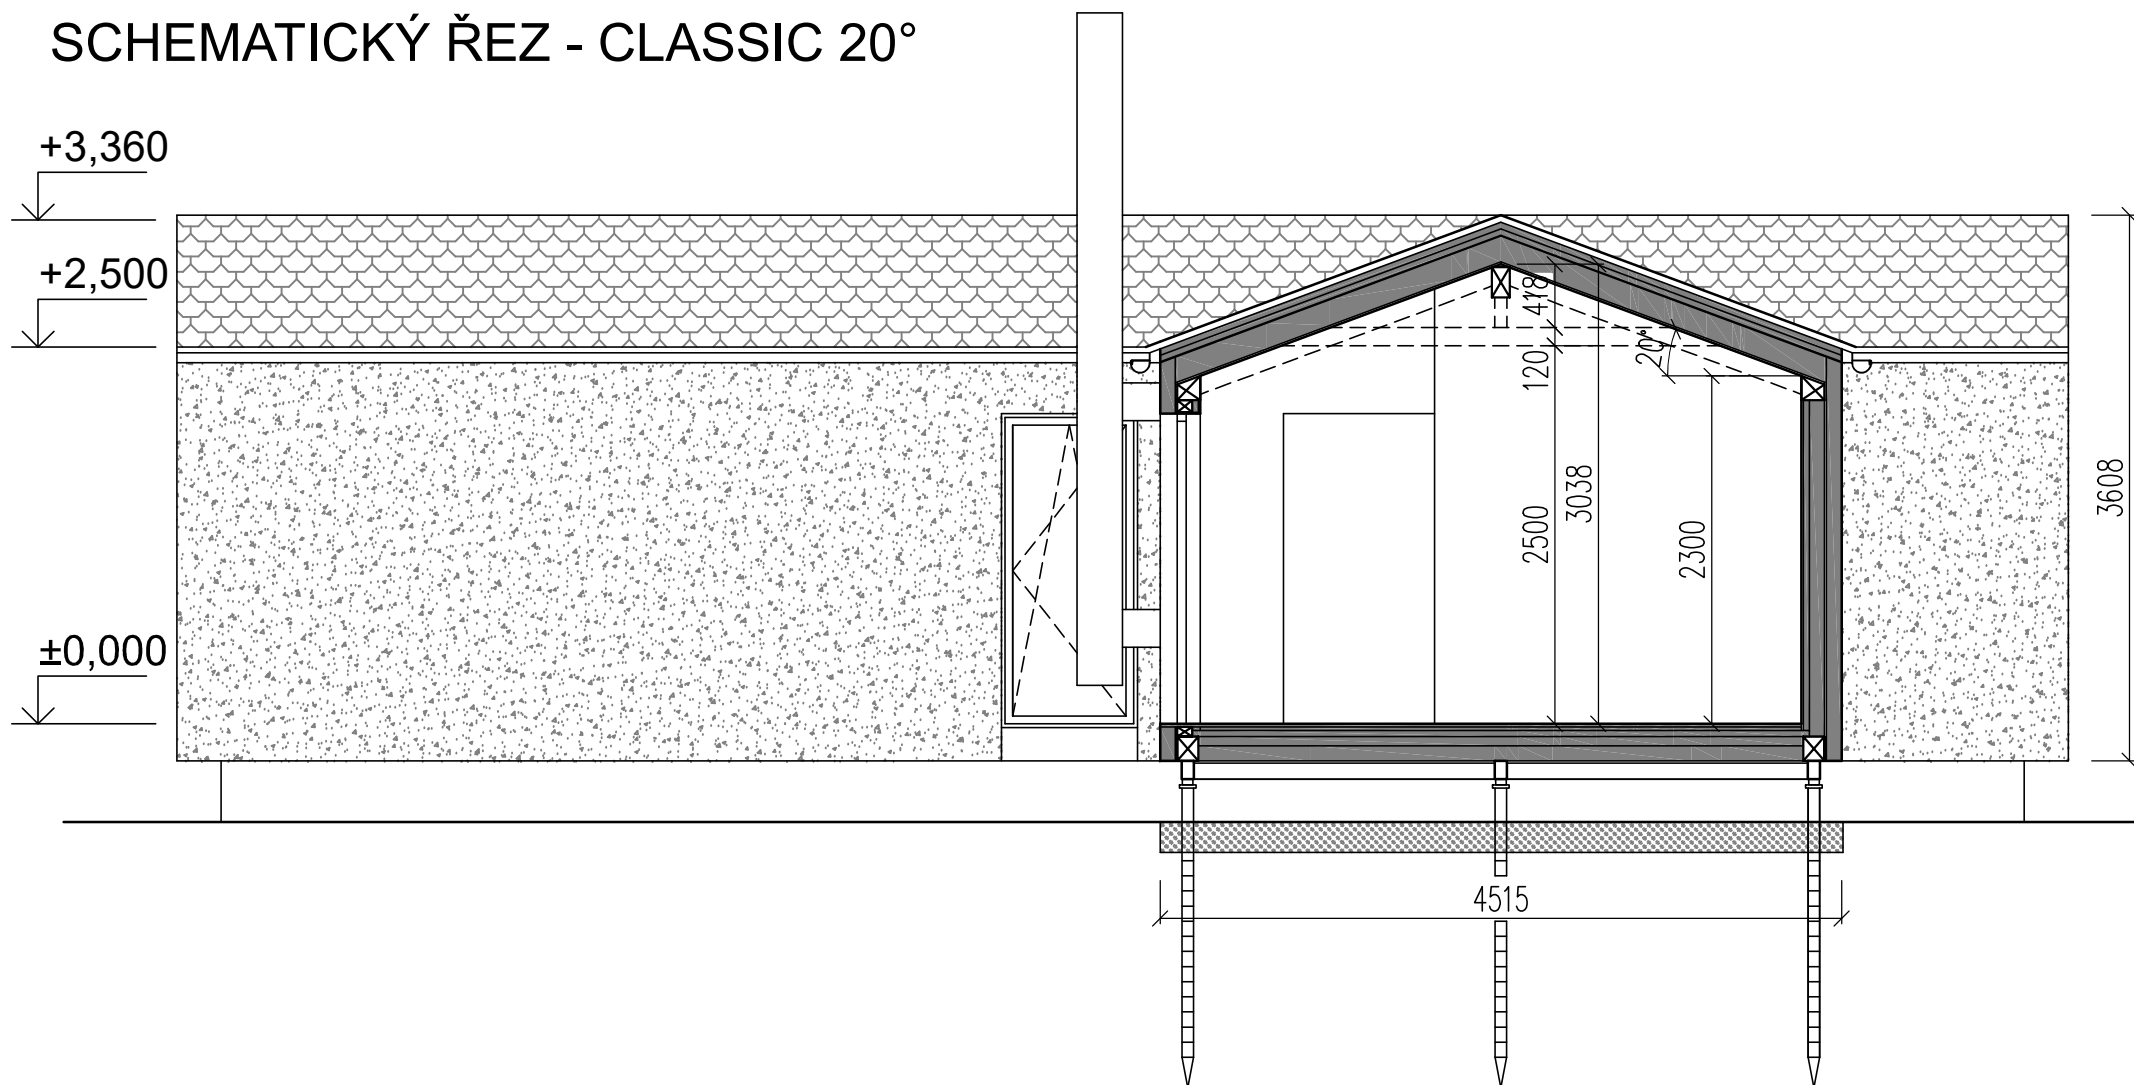


PROJEKTOVAL, KRESLIL	Ing. Dita Hejzlarová	ZODP. PROJEKTANT	Ing. Dita Hejzlarová	PARÉ	
			FORMÁT		1 A4
AKCE	DŘEVOSTAVBA WOODCON QUATTRO 112		MĚŘÍTKO		1:50
			DATUM		08/2021
VÝKRES	PŘÍČNÝ ŘEZ - CLASSIC 20° D.1.1 - ARCHITEKTONICKO-STAVEBNÍ ŘEŠENÍ		STUPEŇ		
			ČÍSLO ZAKÁZKY	21_32	
			ČÍSLO VÝKRESU	D.1.1.102	

POHLEDY 1 - CLASSIC 20°

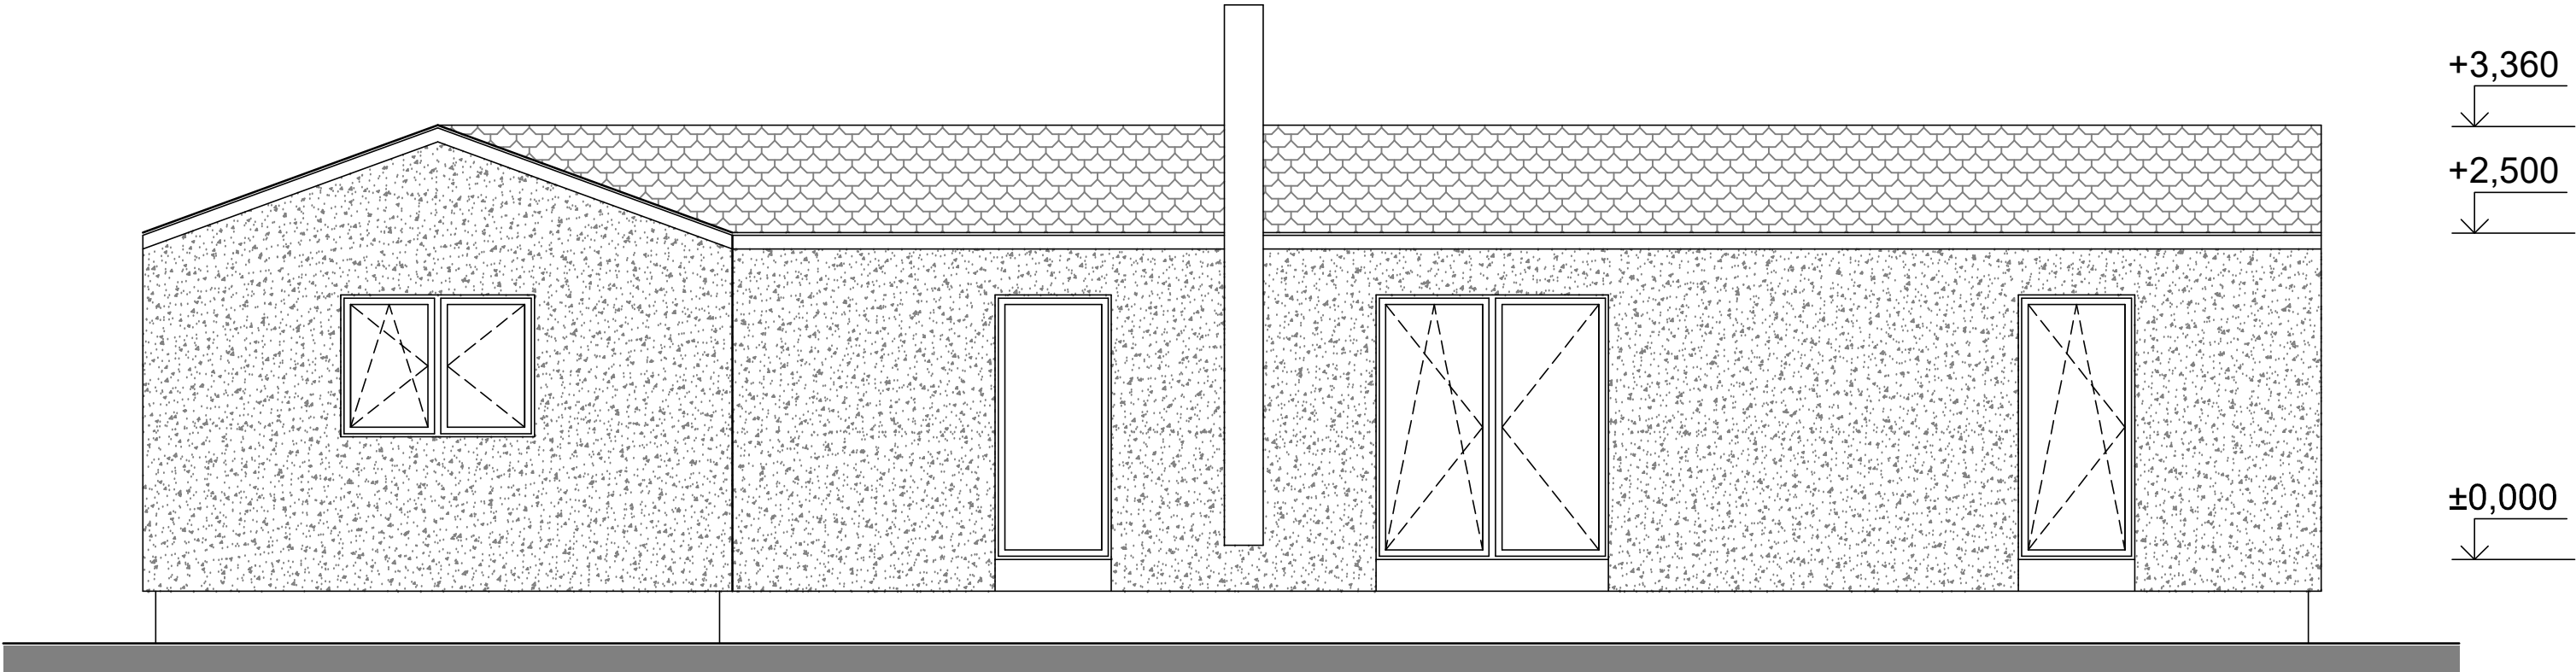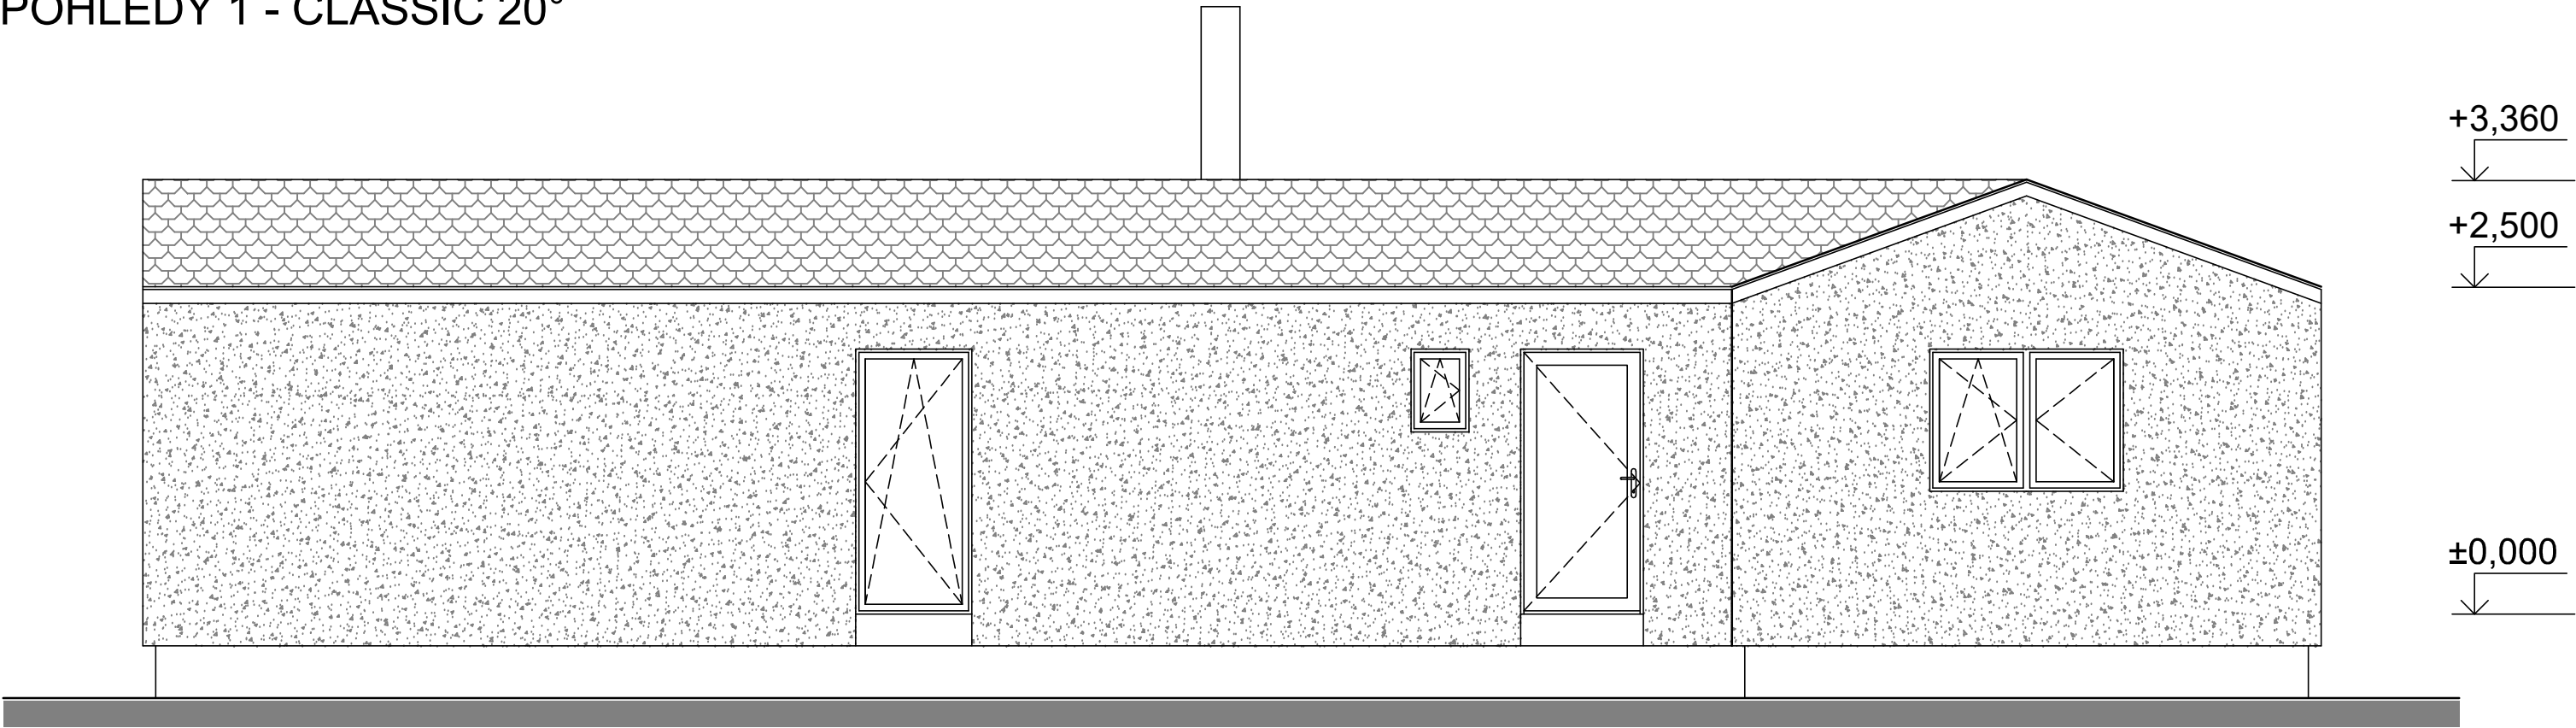


PROJEKTOVAL, KRESLIL	Ing. Dita Hejzlarová	ZODP. PROJEKTANT	Ing. Dita Hejzlarová		PARÉ
			FORMÁT	2 A4	
AKCE	DŘEVOSTAVBA WOODCON QUATTRO 112			MĚŘÍTKO	1:50
				DATUM	08/2021
				STUPEŇ	
VÝKRES	POHLEDY 1 - CLASSIC 20° D.1.1 - ARCHITEKTONICKO-STAVEBNÍ ŘEŠENÍ			ČÍSLO ZAKÁZKY	21_32
				ČÍSLO VÝKRESU	D.1.1.103A

POHLEDY 2 - CLASSIC 20°

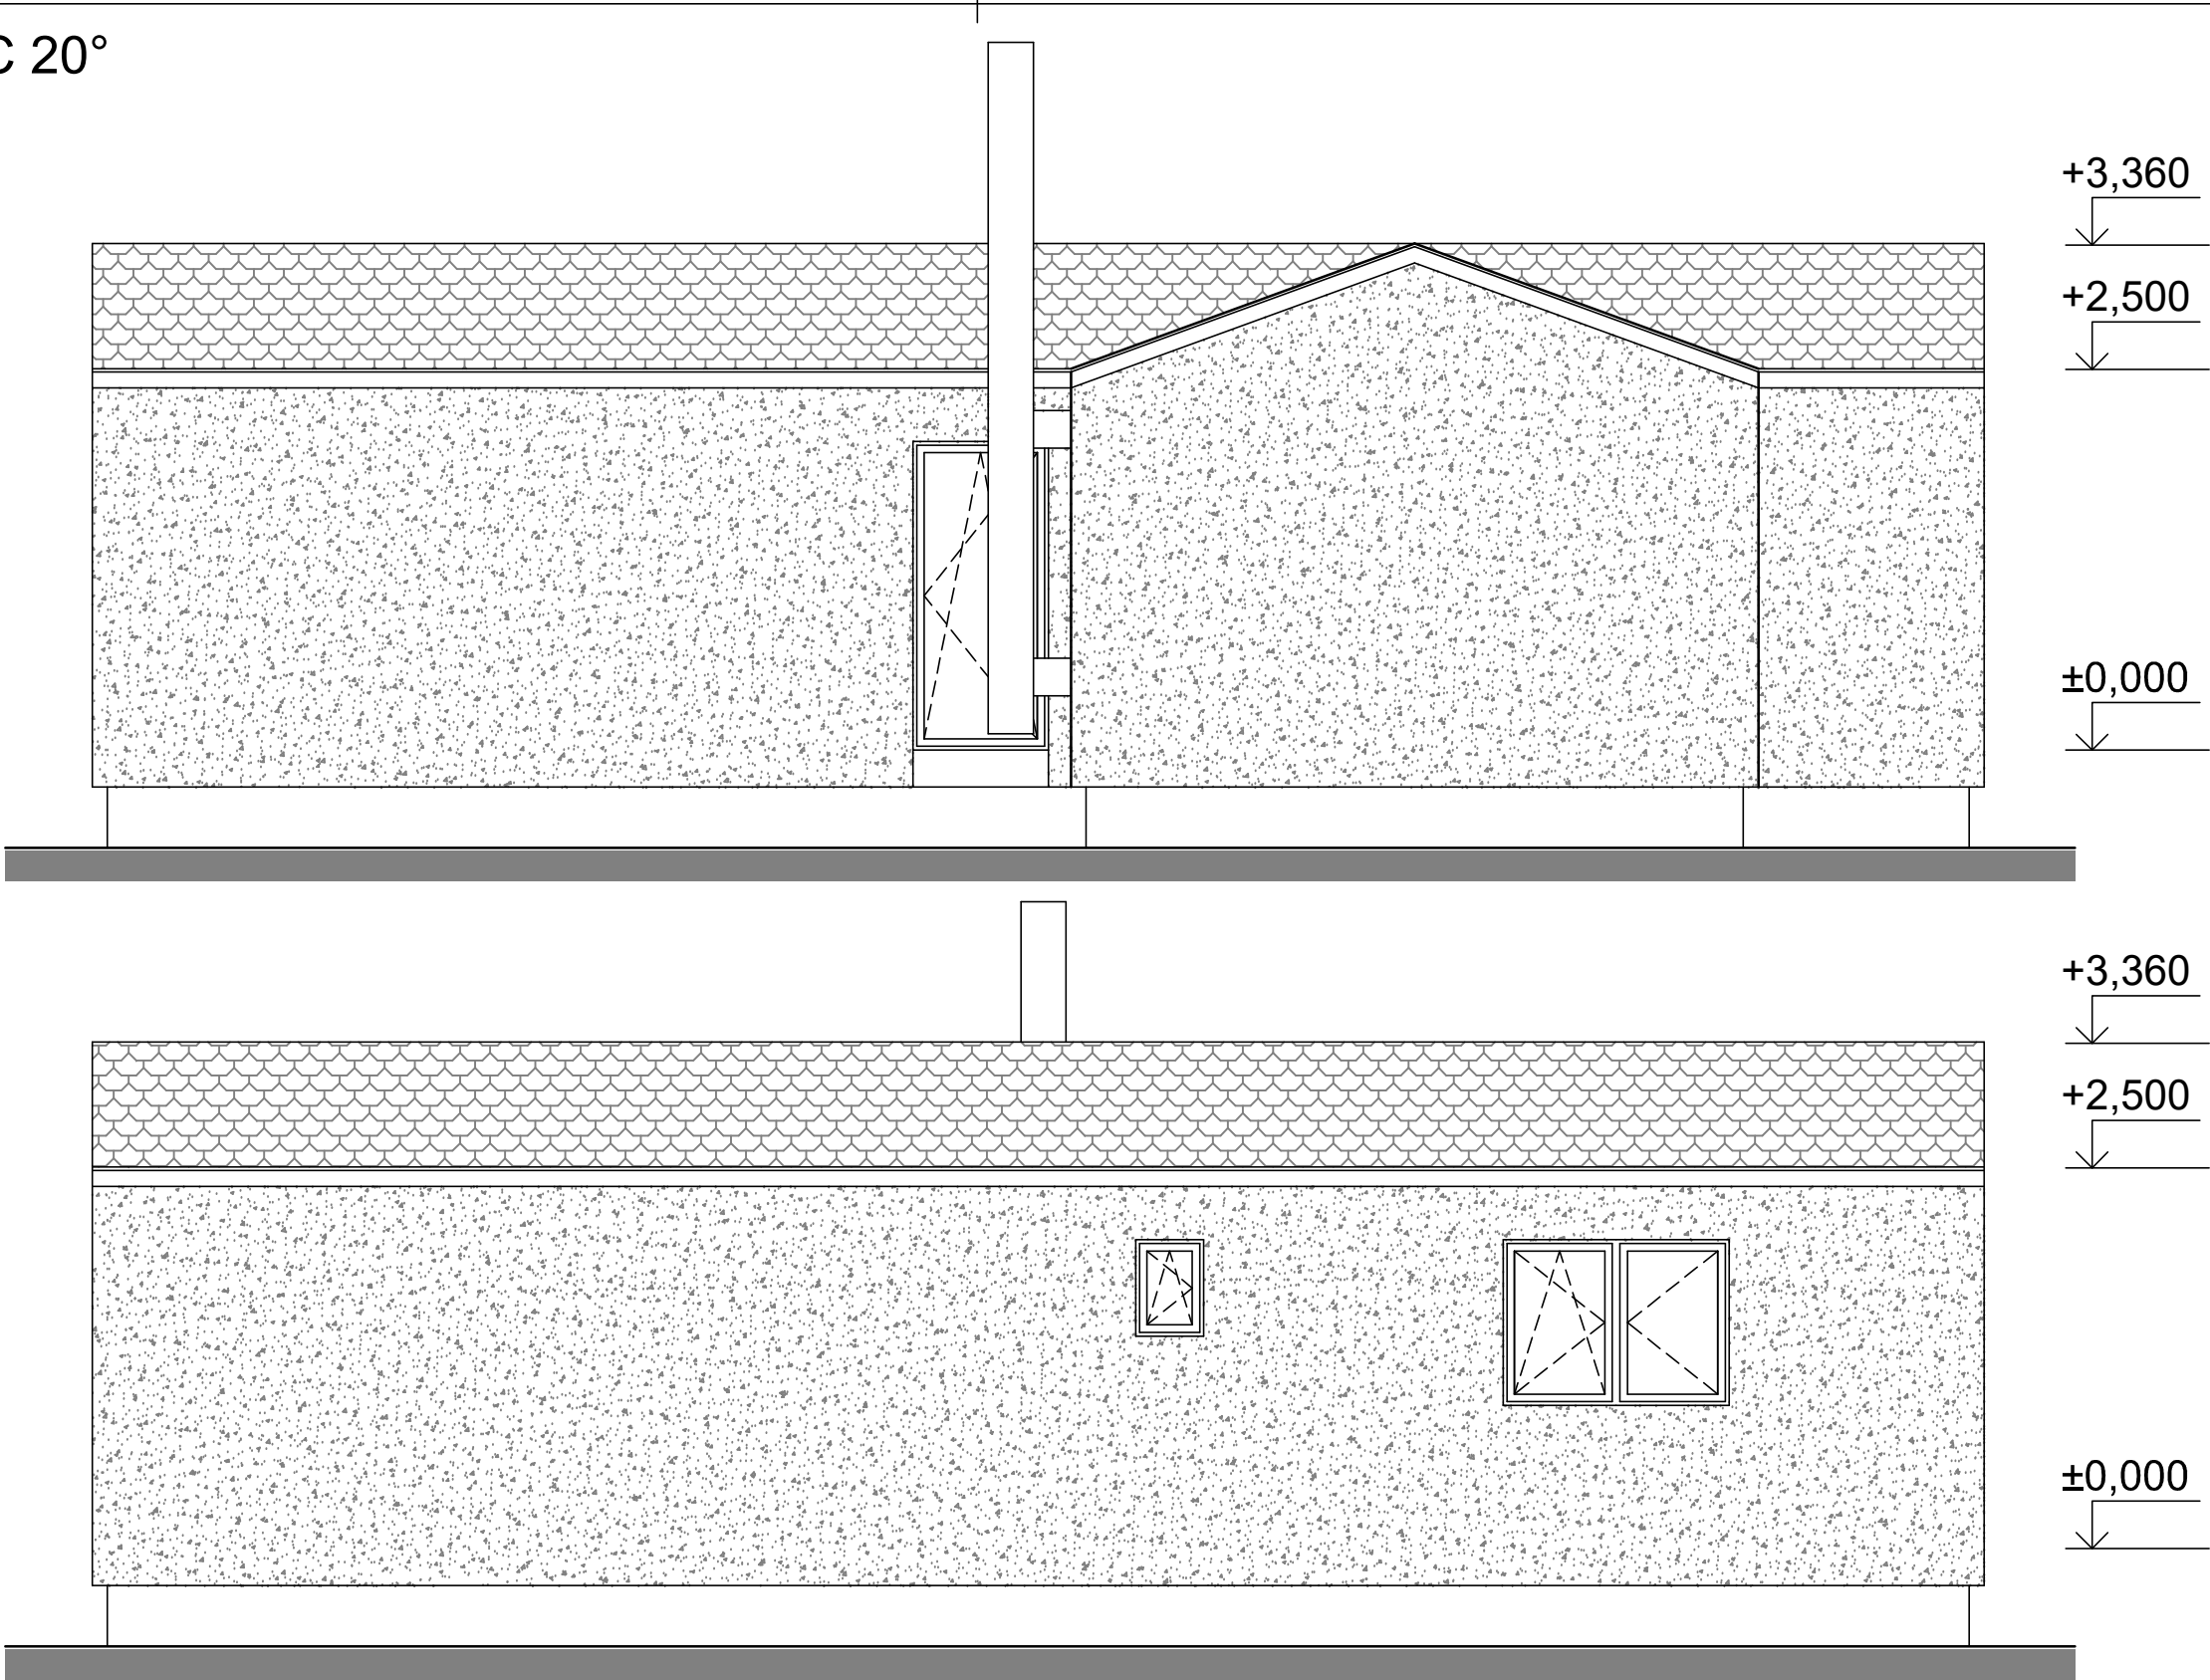



PROJEKTOVAL, KRESLIL	Ing. Dita Hejzlarová	ZODP. PROJEKTANT	Ing. Dita Hejzlarová	PARÉ
			FORMÁT	
AKCE	DŘEVOSTAVBA WOODCON QUATTRO 112		MĚŘÍTKO	2 A4
			DATUM	1:50
			STUPEŇ	08/2021
VÝKRES	POHLEDY 2 - CLASSIC 20° D.1.1 - ARCHITEKTONICKO-STAVEBNÍ ŘEŠENÍ		ČÍSLO ZAKÁZKY	21_32
			ČÍSLO VÝKRESU	D.1.1.103B

SCHEMATICKÝ ŘEZ - CLASSIC 30°

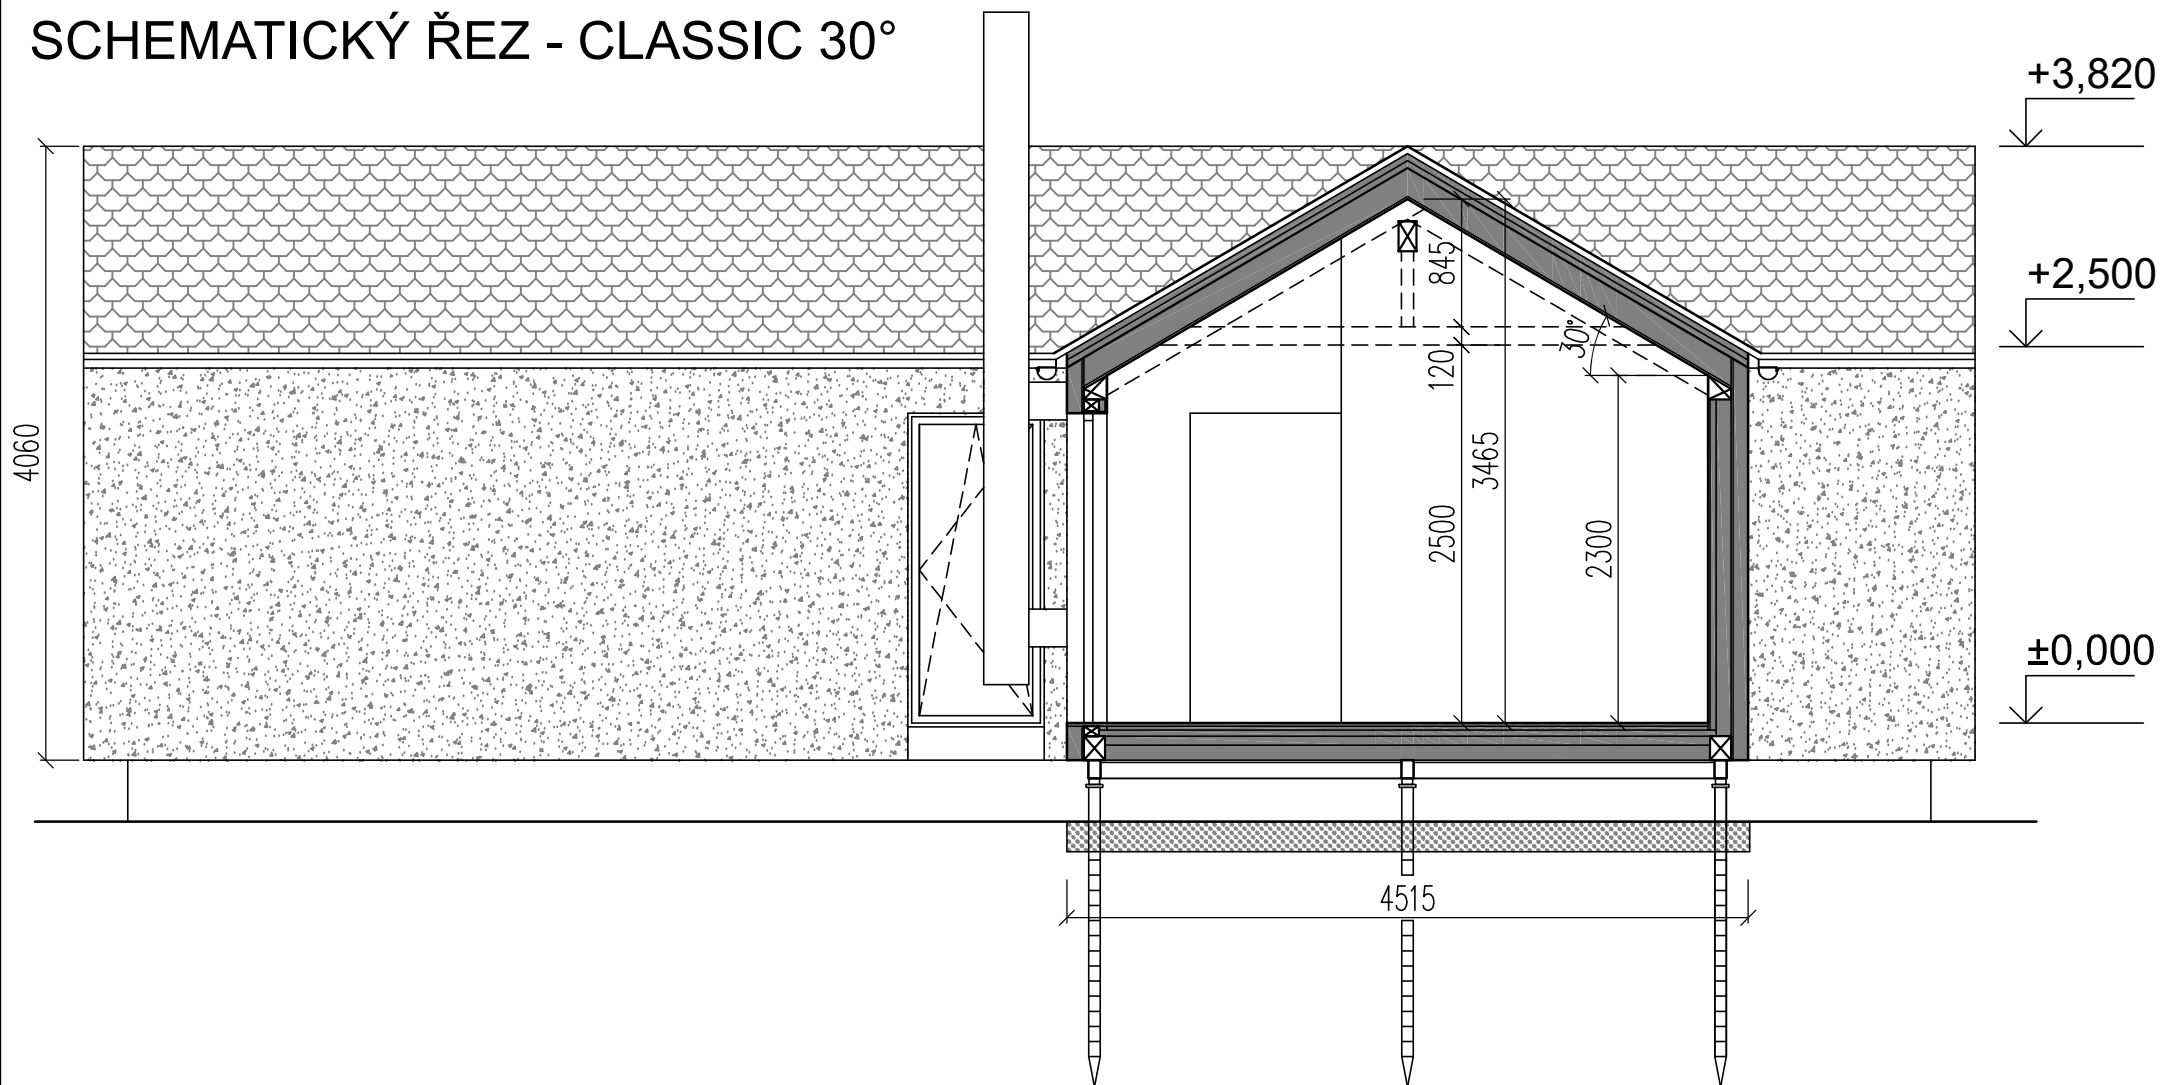



PROJEKTOVAL, KRESLIL	Ing. Dita Hejzlarová	ZODP. PROJEKTANT	Ing. Dita Hejzlarová	PARÉ	
			FORMÁT		1 A4
AKCE	DŘEVOSTAVBA WOODCON QUATTRO 112		MĚŘÍTKO		1:50
			DATUM		08/2021
			STUPEŇ		
VÝKRES	PŘÍČNÝ ŘEZ - CLASSIC 30° D.1.1 - ARCHITEKTONICKO-STAVEBNÍ ŘEŠENÍ		ČÍSLO ZAKÁZKY	21_32	
			ČÍSLO VÝKRESU	D.1.1.104	

POHLEDY 1 - CLASSIC 30°

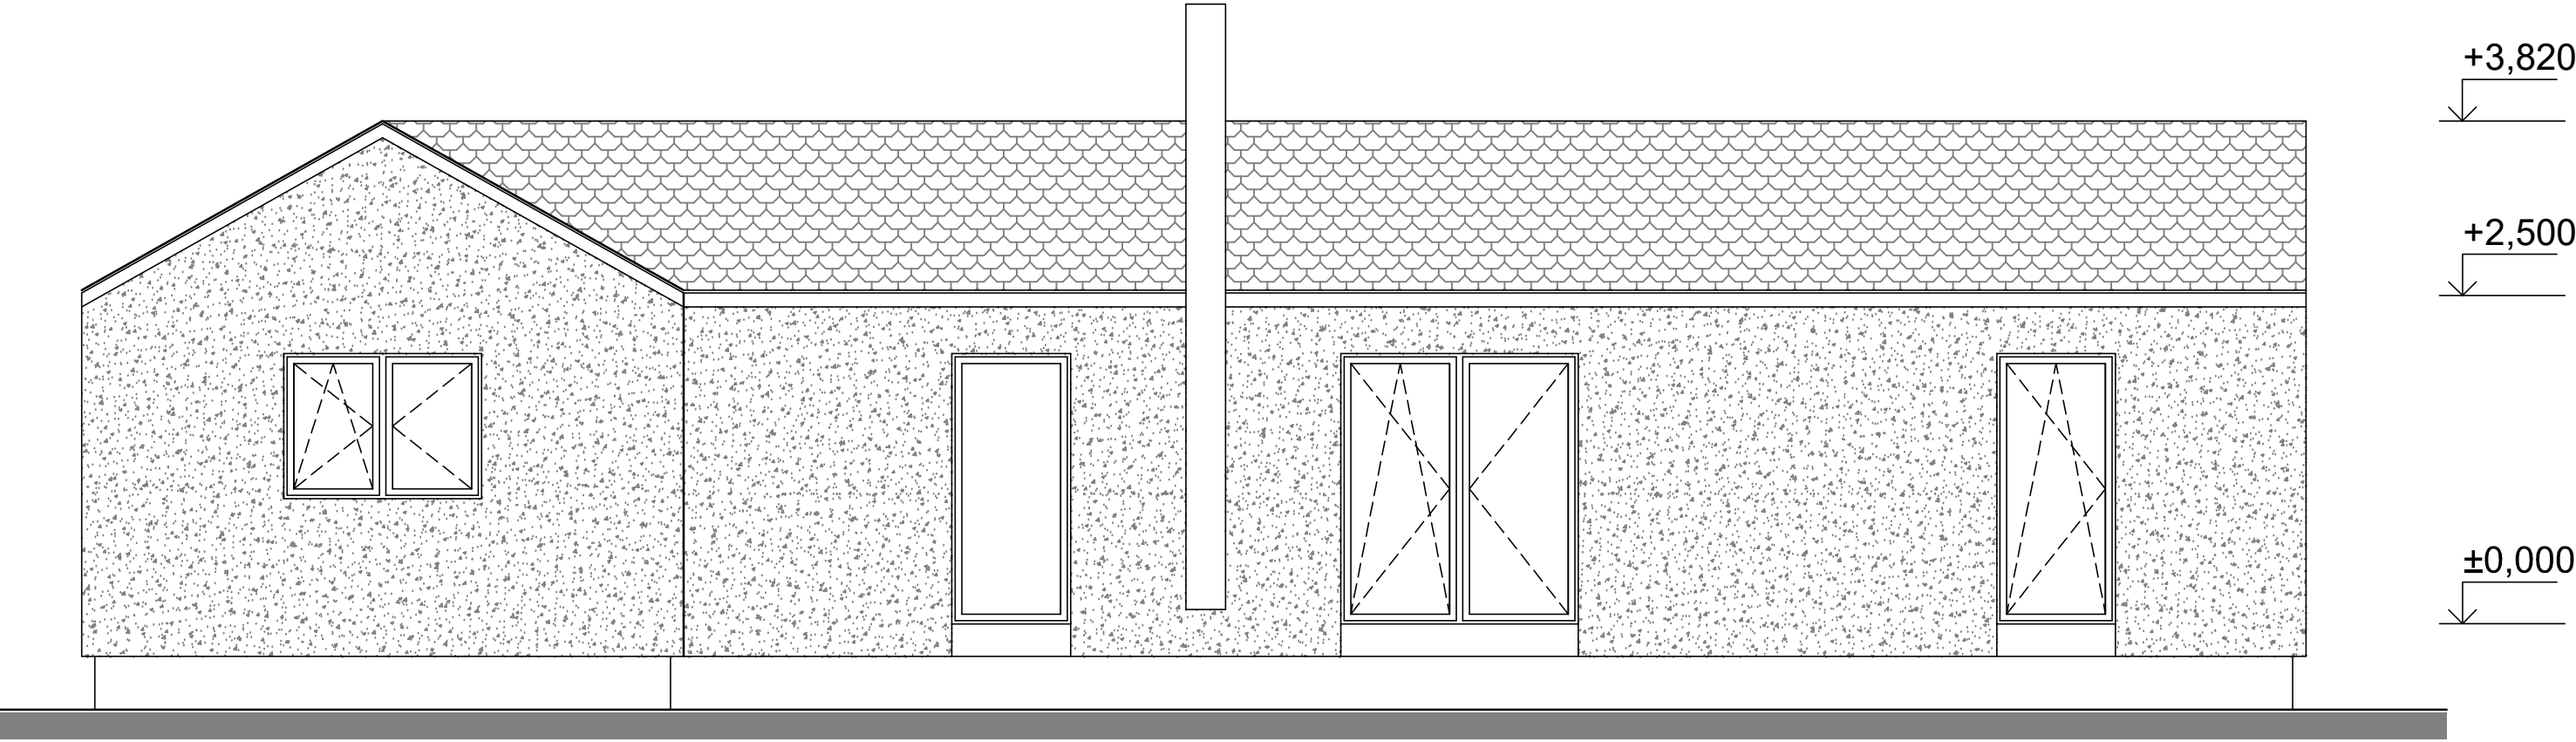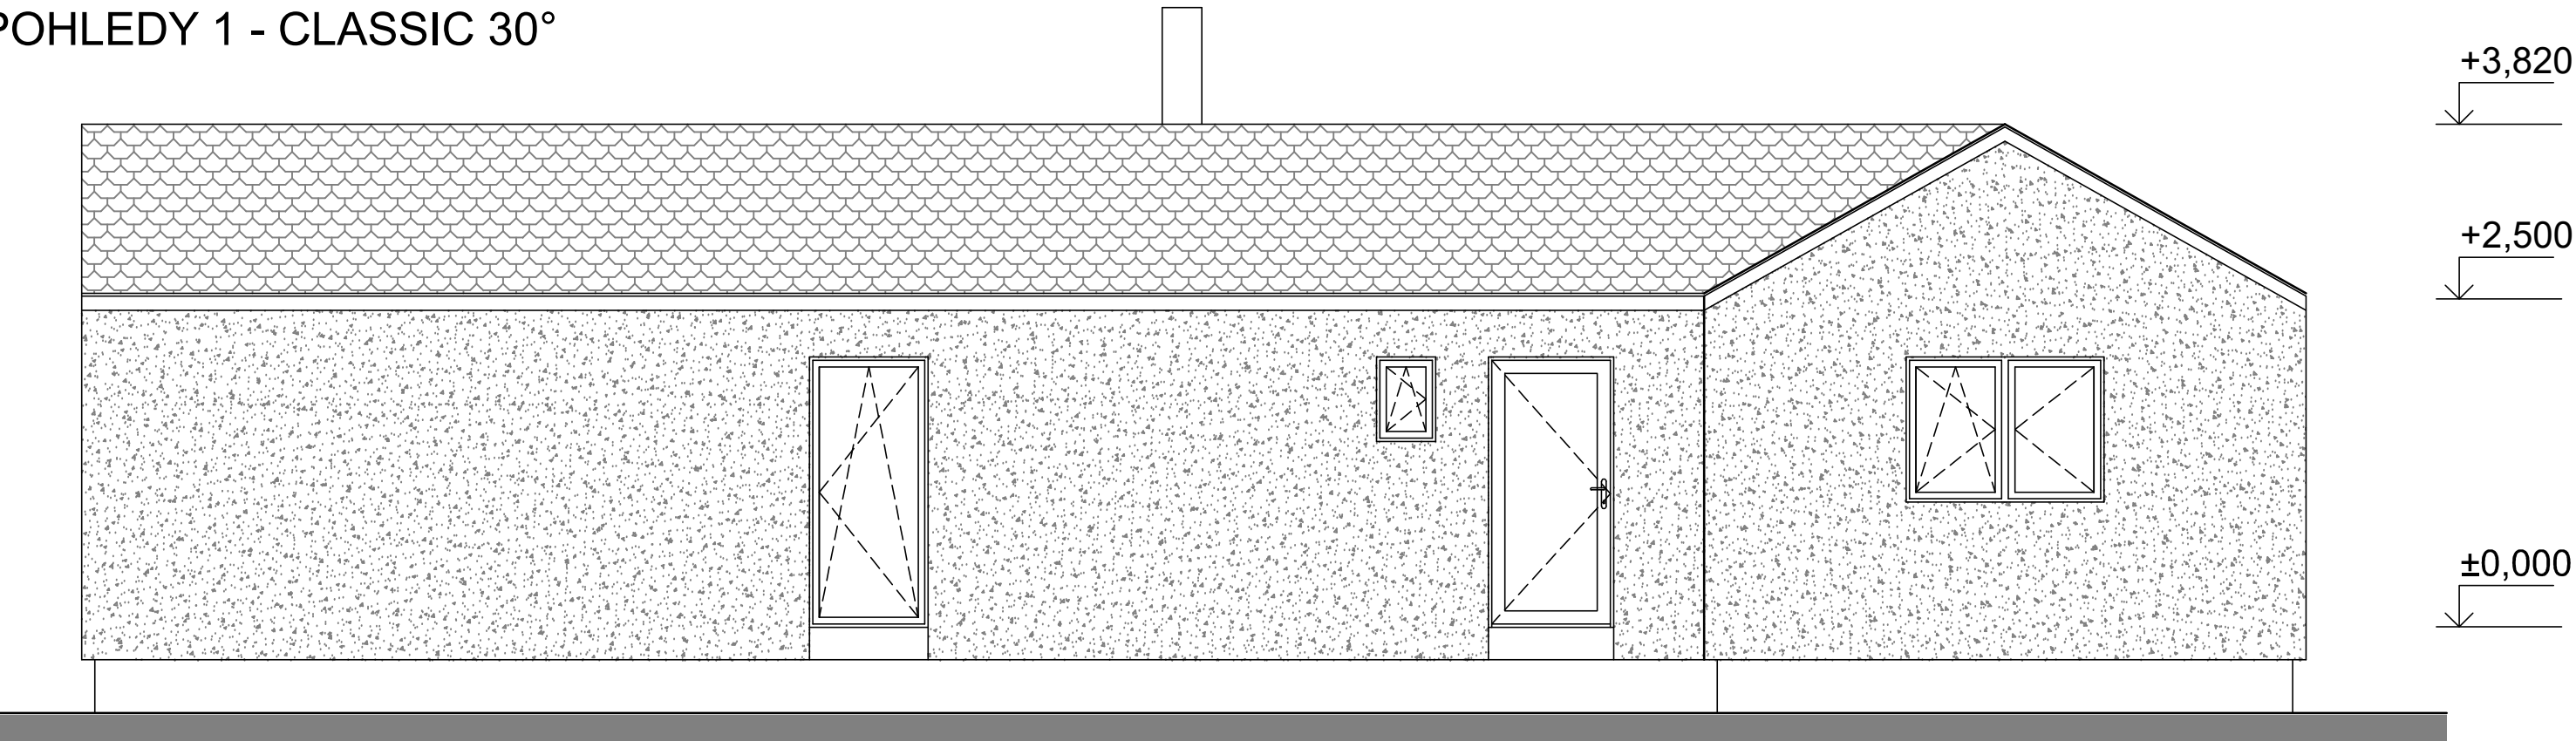


PROJEKTOVAL, KRESLIL	Ing. Dita Hejzlarová	ZODP. PROJEKTANT	Ing. Dita Hejzlarová	PARÉ	
AKCE	DŘEVOSTAVBA WOODCON QUATTRO 112		FORMÁT		2 A4
			MĚŘÍTKO		1:50
			DATUM		08/2021
VÝKRES	POHLEDY 1 - CLASSIC 30° D.1.1 - ARCHITEKTONICKO-STAVEBNÍ ŘEŠENÍ		STUPEŇ		
			ČÍSLO ZAKÁZKY	21_32	
			ČÍSLO VÝKRESU	D.1.1.105A	

POHLEDY 2 - CLASSIC 30°

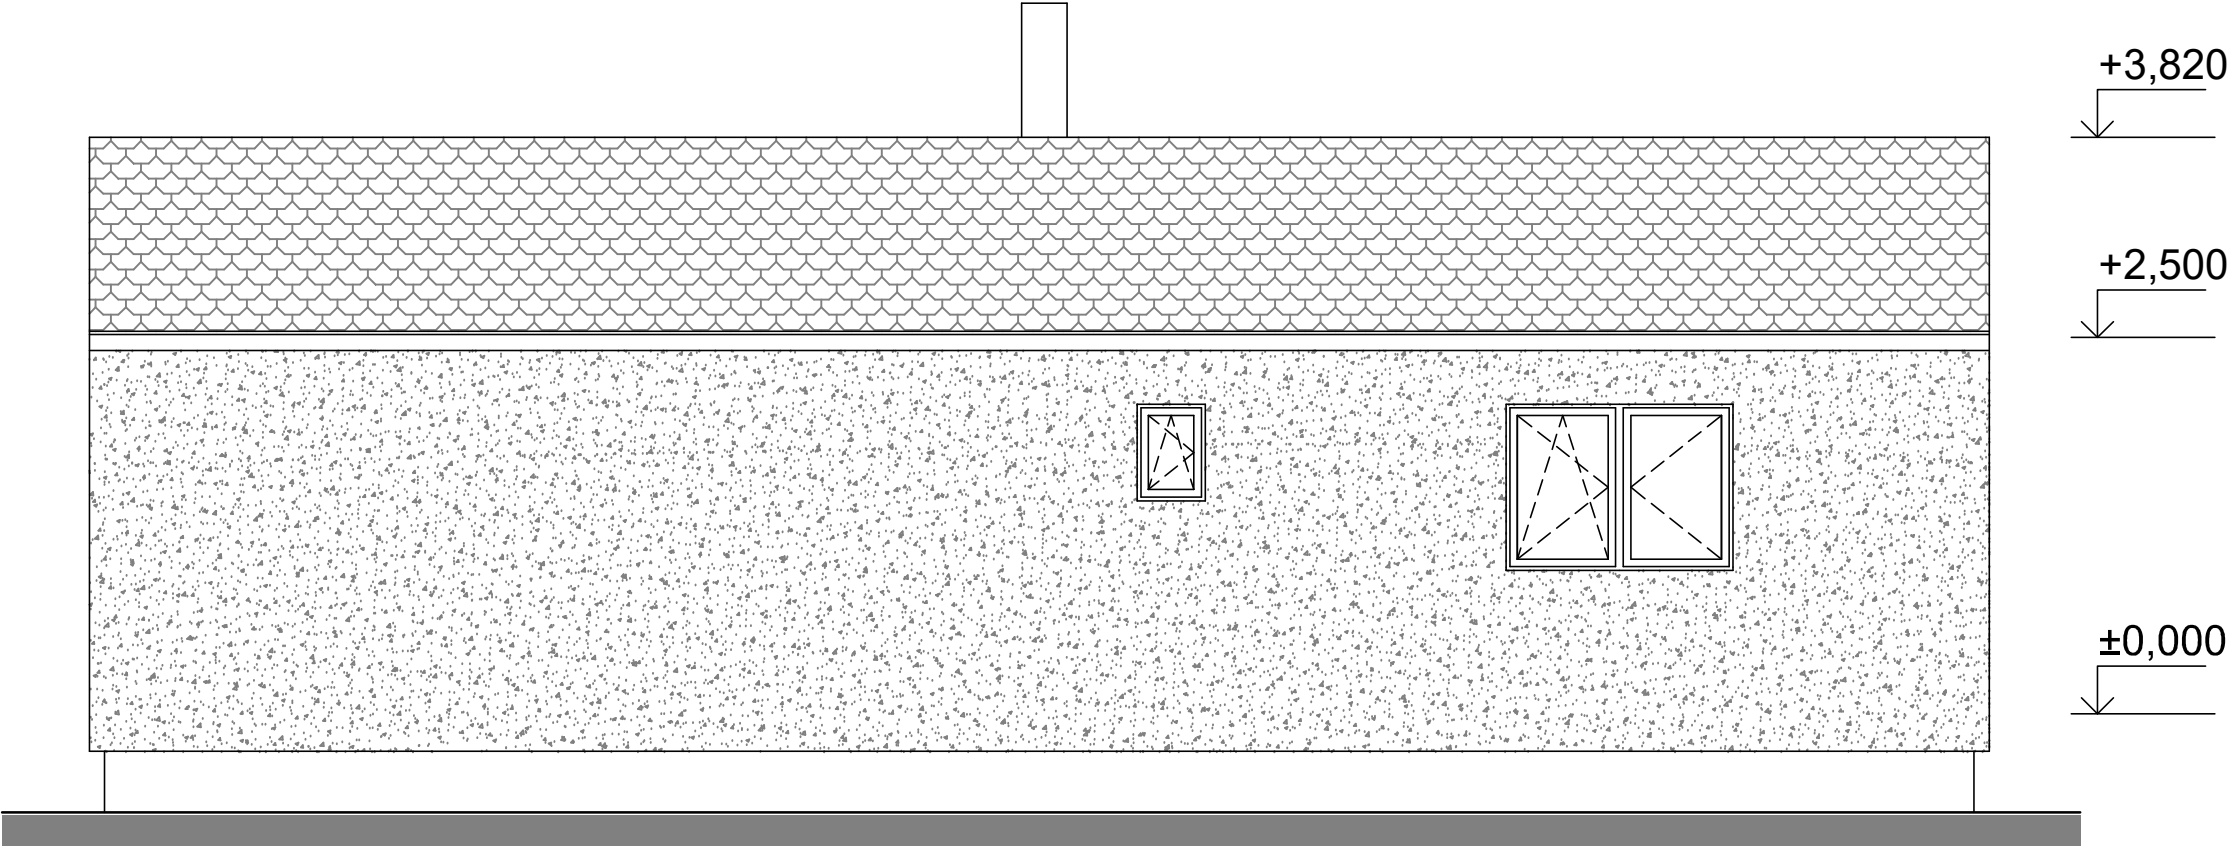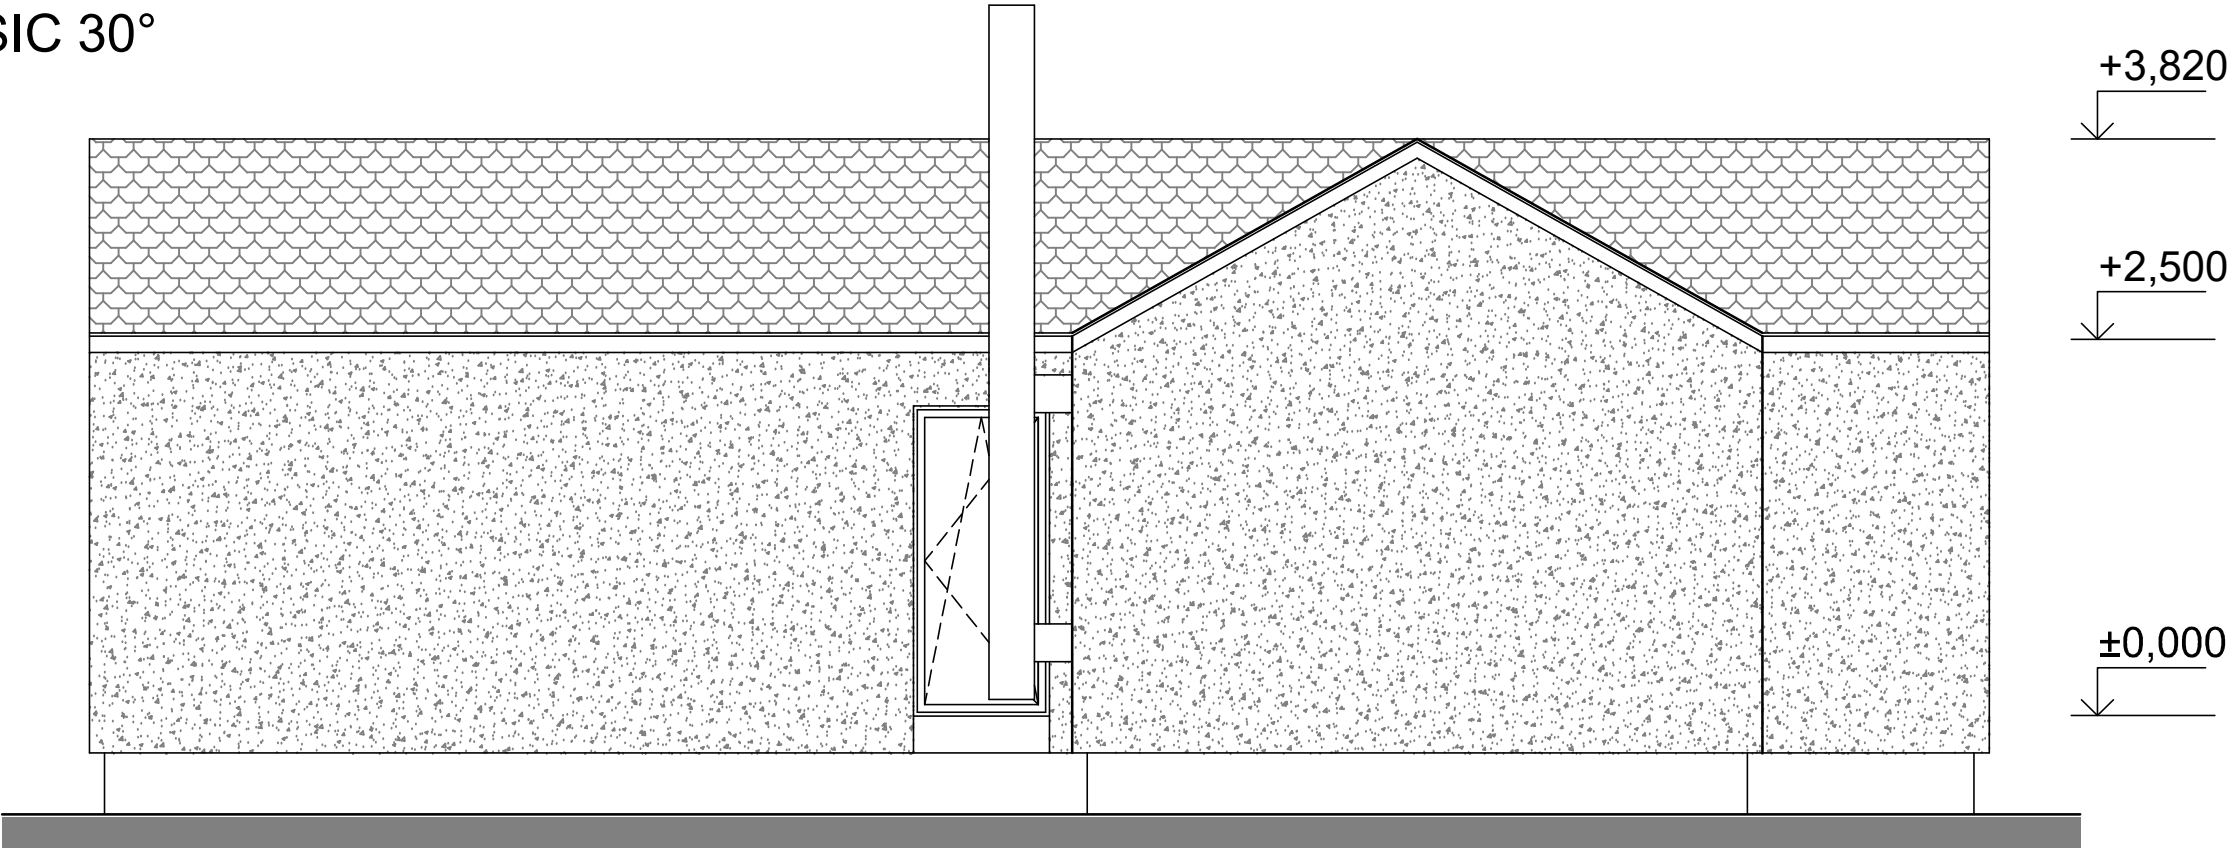


PROJEKTOVAL, KRESLIL	Ing. Dita Hejzlarová	ZODP. PROJEKTANT	Ing. Dita Hejzlarová	PARÉ
			FORMÁT	
AKCE	DŘEVOSTAVBA WOODCON QUATTRO 112		MĚŘÍTKO	
			DATUM	
VÝKRES	POHLEDY 2 - CLASSIC 30° D.1.1 - ARCHITEKTONICKO-STAVEBNÍ ŘEŠENÍ		STUPEŇ	
			ČÍSLO ZAKÁZKY	21_32
			ČÍSLO VÝKRESU	D.1.1.105B

SCHEMATICKÝ ŘEZ - BLOCK 3°

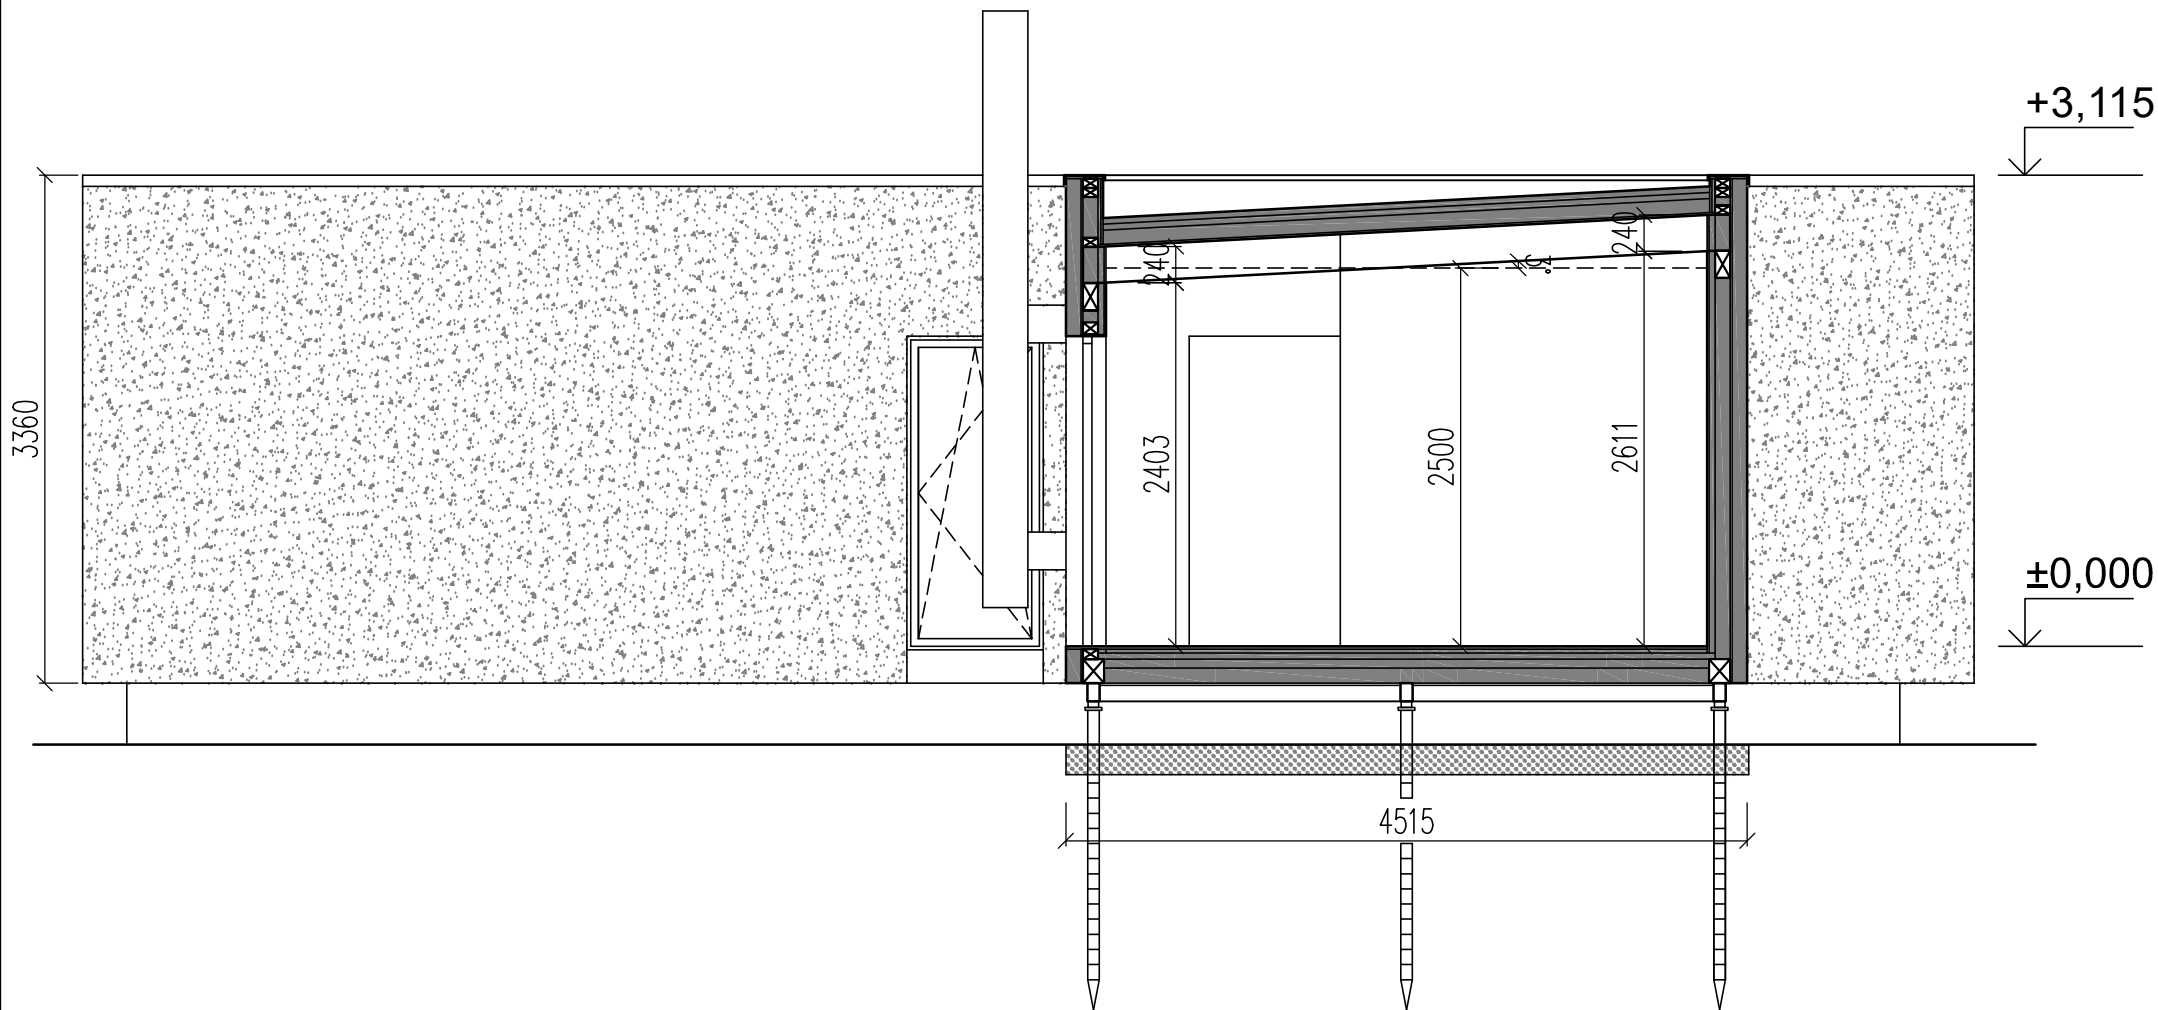



PROJEKTOVAL, KRESLIL	Ing. Dita Hejzlarová	ZODP. PROJEKTANT	Ing. Dita Hejzlarová	PARÉ	
AKCE	DŘEVOSTAVBA WOODCON QUATTRO 112		FORMÁT		1 A4
			MĚŘITKO		1:50
			DATUM		08/2021
VÝKRES	PŘÍČNÝ ŘEZ - BLOCK 3° D.1.1 - ARCHITEKTONICKO-STAVEBNÍ ŘEŠENÍ		STUPEŇ		
			ČÍSLO ZAKÁZKY	21_32	
			ČÍSLO VÝKRESU	D.1.1.106	

POHLEDY 1 - BLOCK 3°

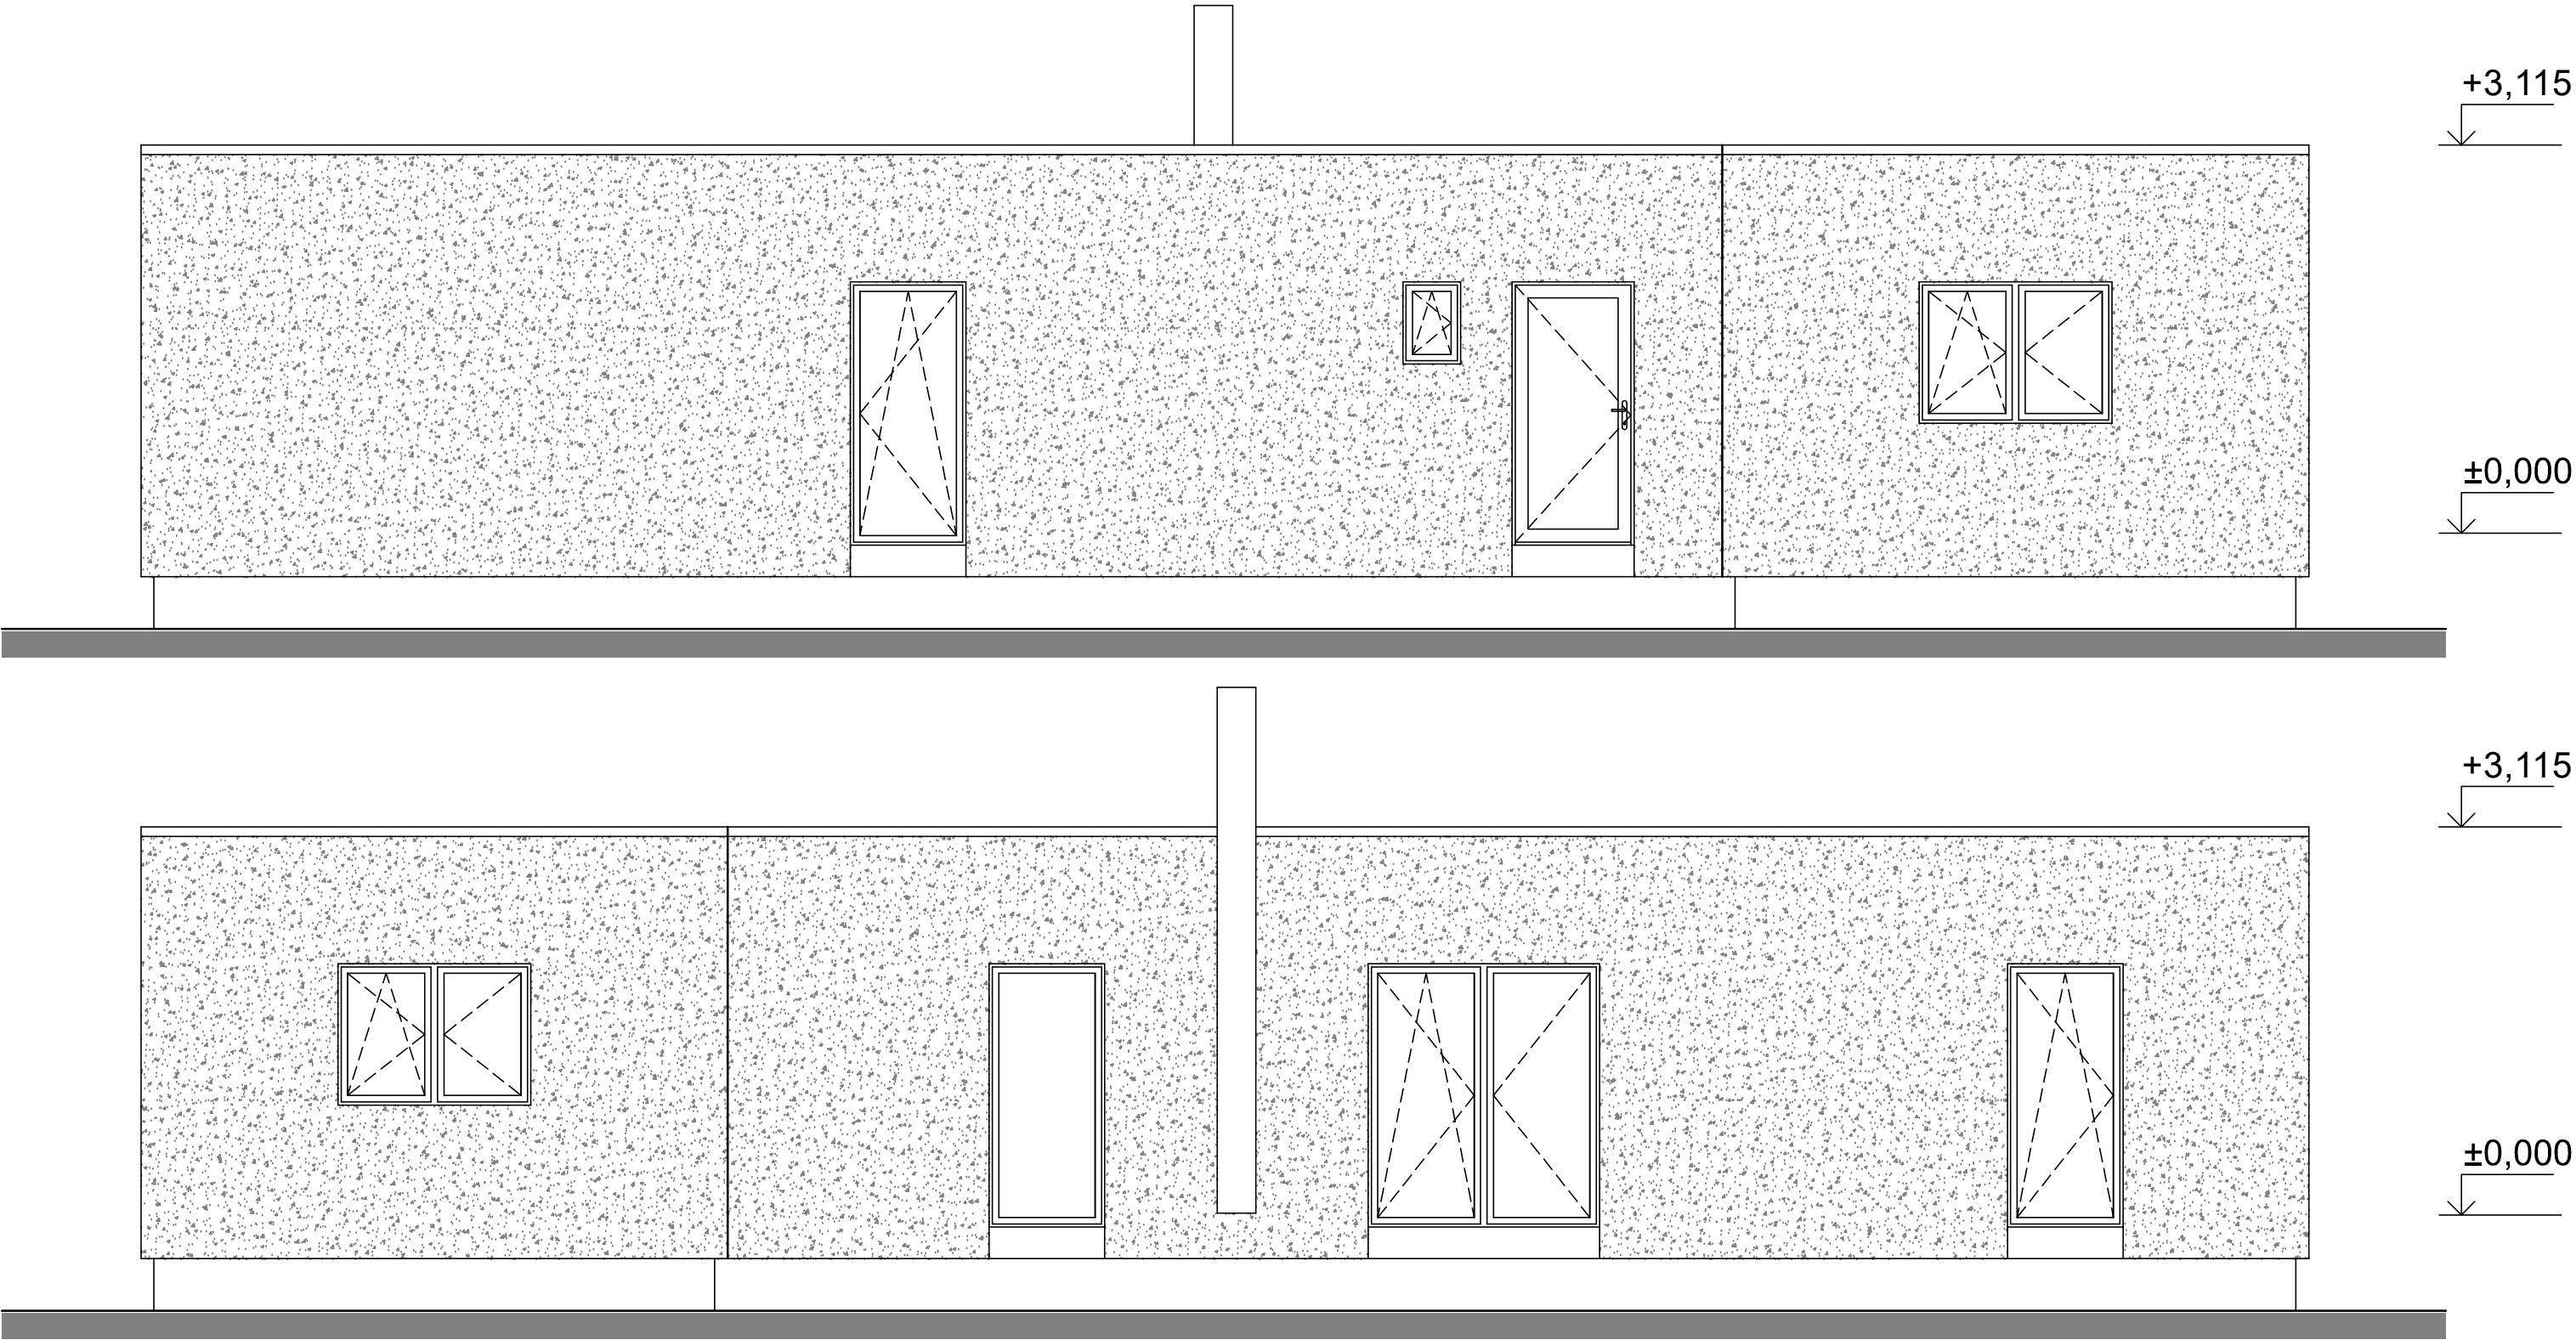

PROJEKTOVAL, KRESLIL	Ing. Dita Hejzlarová	ZODP. PROJEKTANT	Ing. Dita Hejzlarová	PARÉ	
AKCE	DŘEVOSTAVBA WOODCON QUATTRO 112		FORMÁT		2 A4
			MĚŘÍTKO		1:50
			DATUM		08/2021
VÝKRES	POHLEDY 1 - BLOCK 3° D.1.1 - ARCHITEKTONICKO-STAVEBNÍ ŘEŠENÍ		STUPEŇ		
			ČÍSLO ZAKÁZKY	21_32	
			ČÍSLO VÝKRESU	D.1.1.107A	

POHLEDY 2 - BLOCK 3°

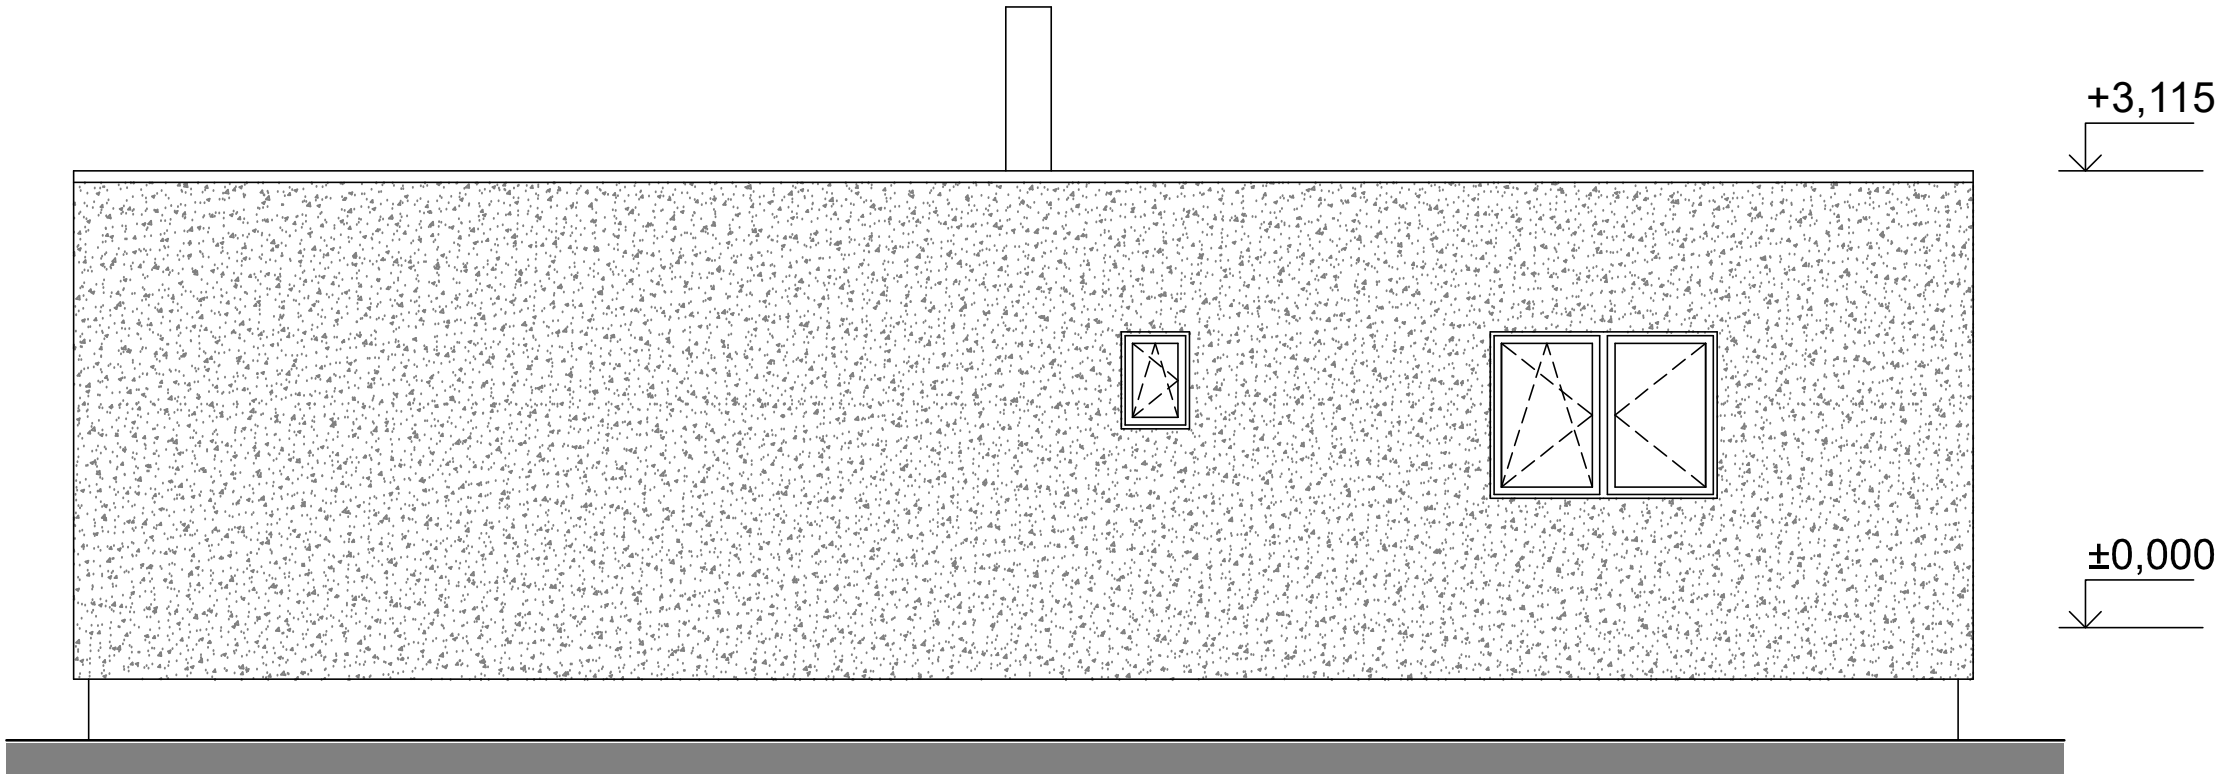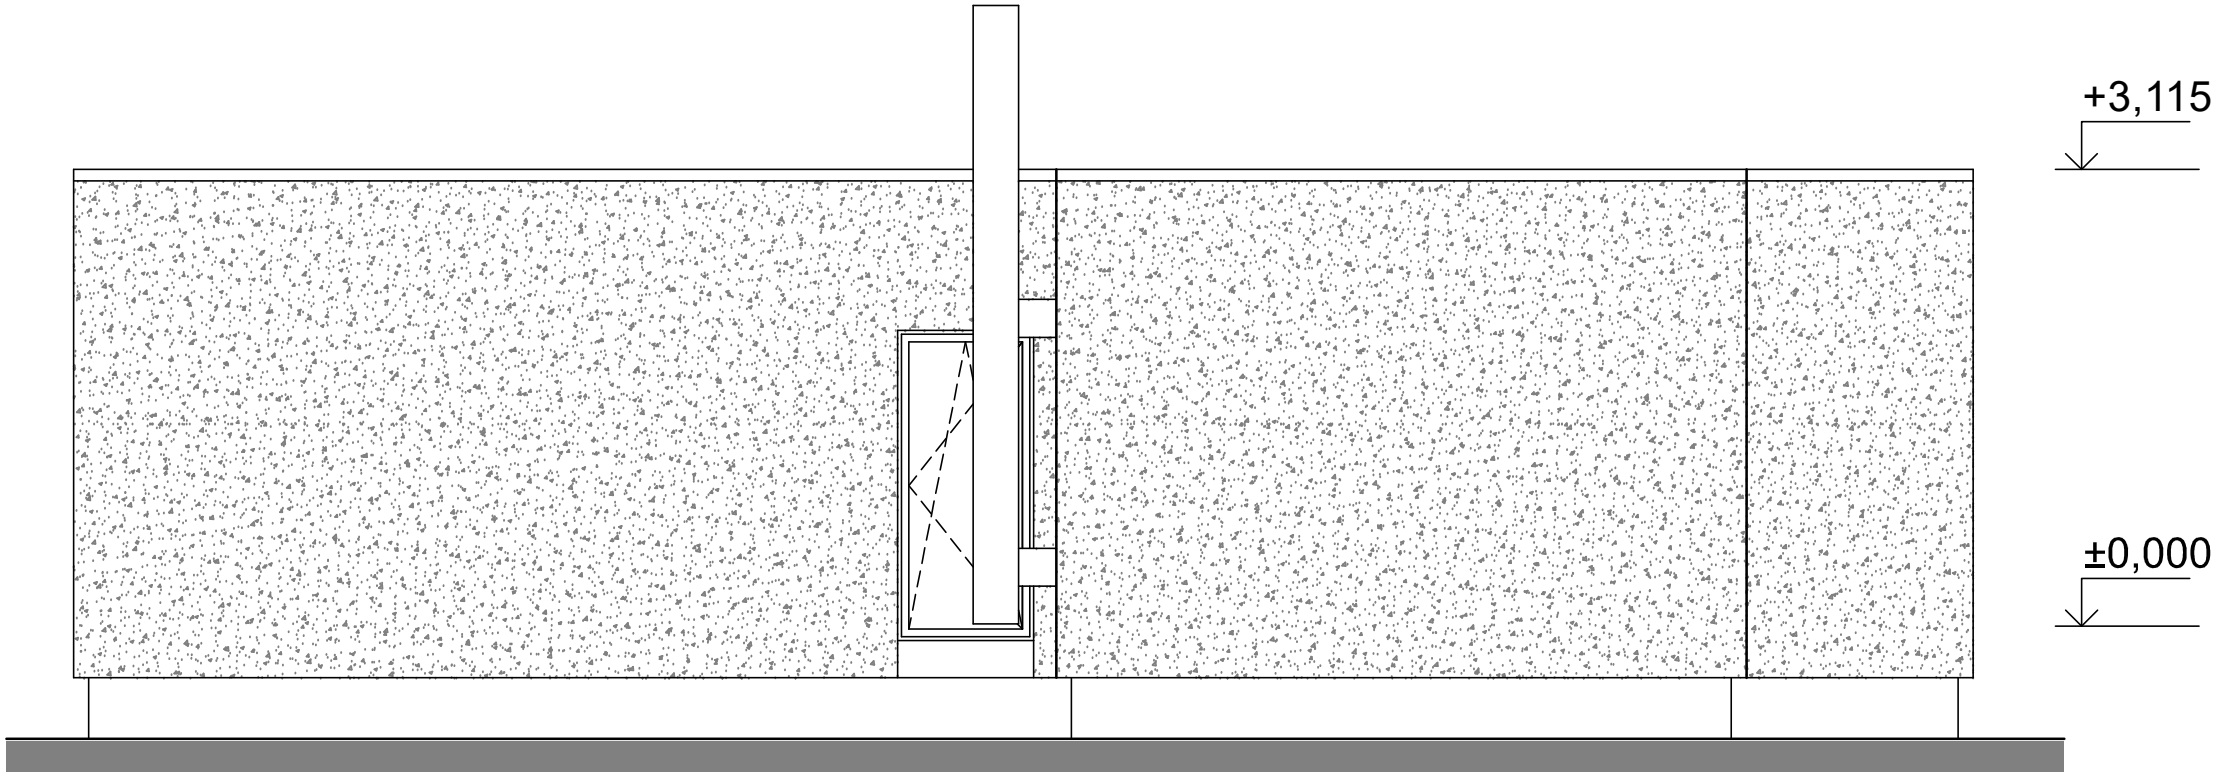

PROJEKTOVAL, KRESLIL	Ing. Dita Hejzlarová	ZODP. PROJEKTANT	Ing. Dita Hejzlarová	PARÉ	
AKCE	DŘEVOSTAVBA WOODCON QUATTRO 112		FORMÁT		2 A4
			MĚŘÍTKO		1:50
			DATUM	08/2021	
VÝKRES	POHLEDY 2 - BLOCK 3° D.1.1 - ARCHITEKTONICKO-STAVEBNÍ ŘEŠENÍ		STUPEŇ		
			ČÍSLO ZAKÁZKY	21_32	
			ČÍSLO VÝKRESU	D.1.1.107B	