



PŮDORYS
1NP

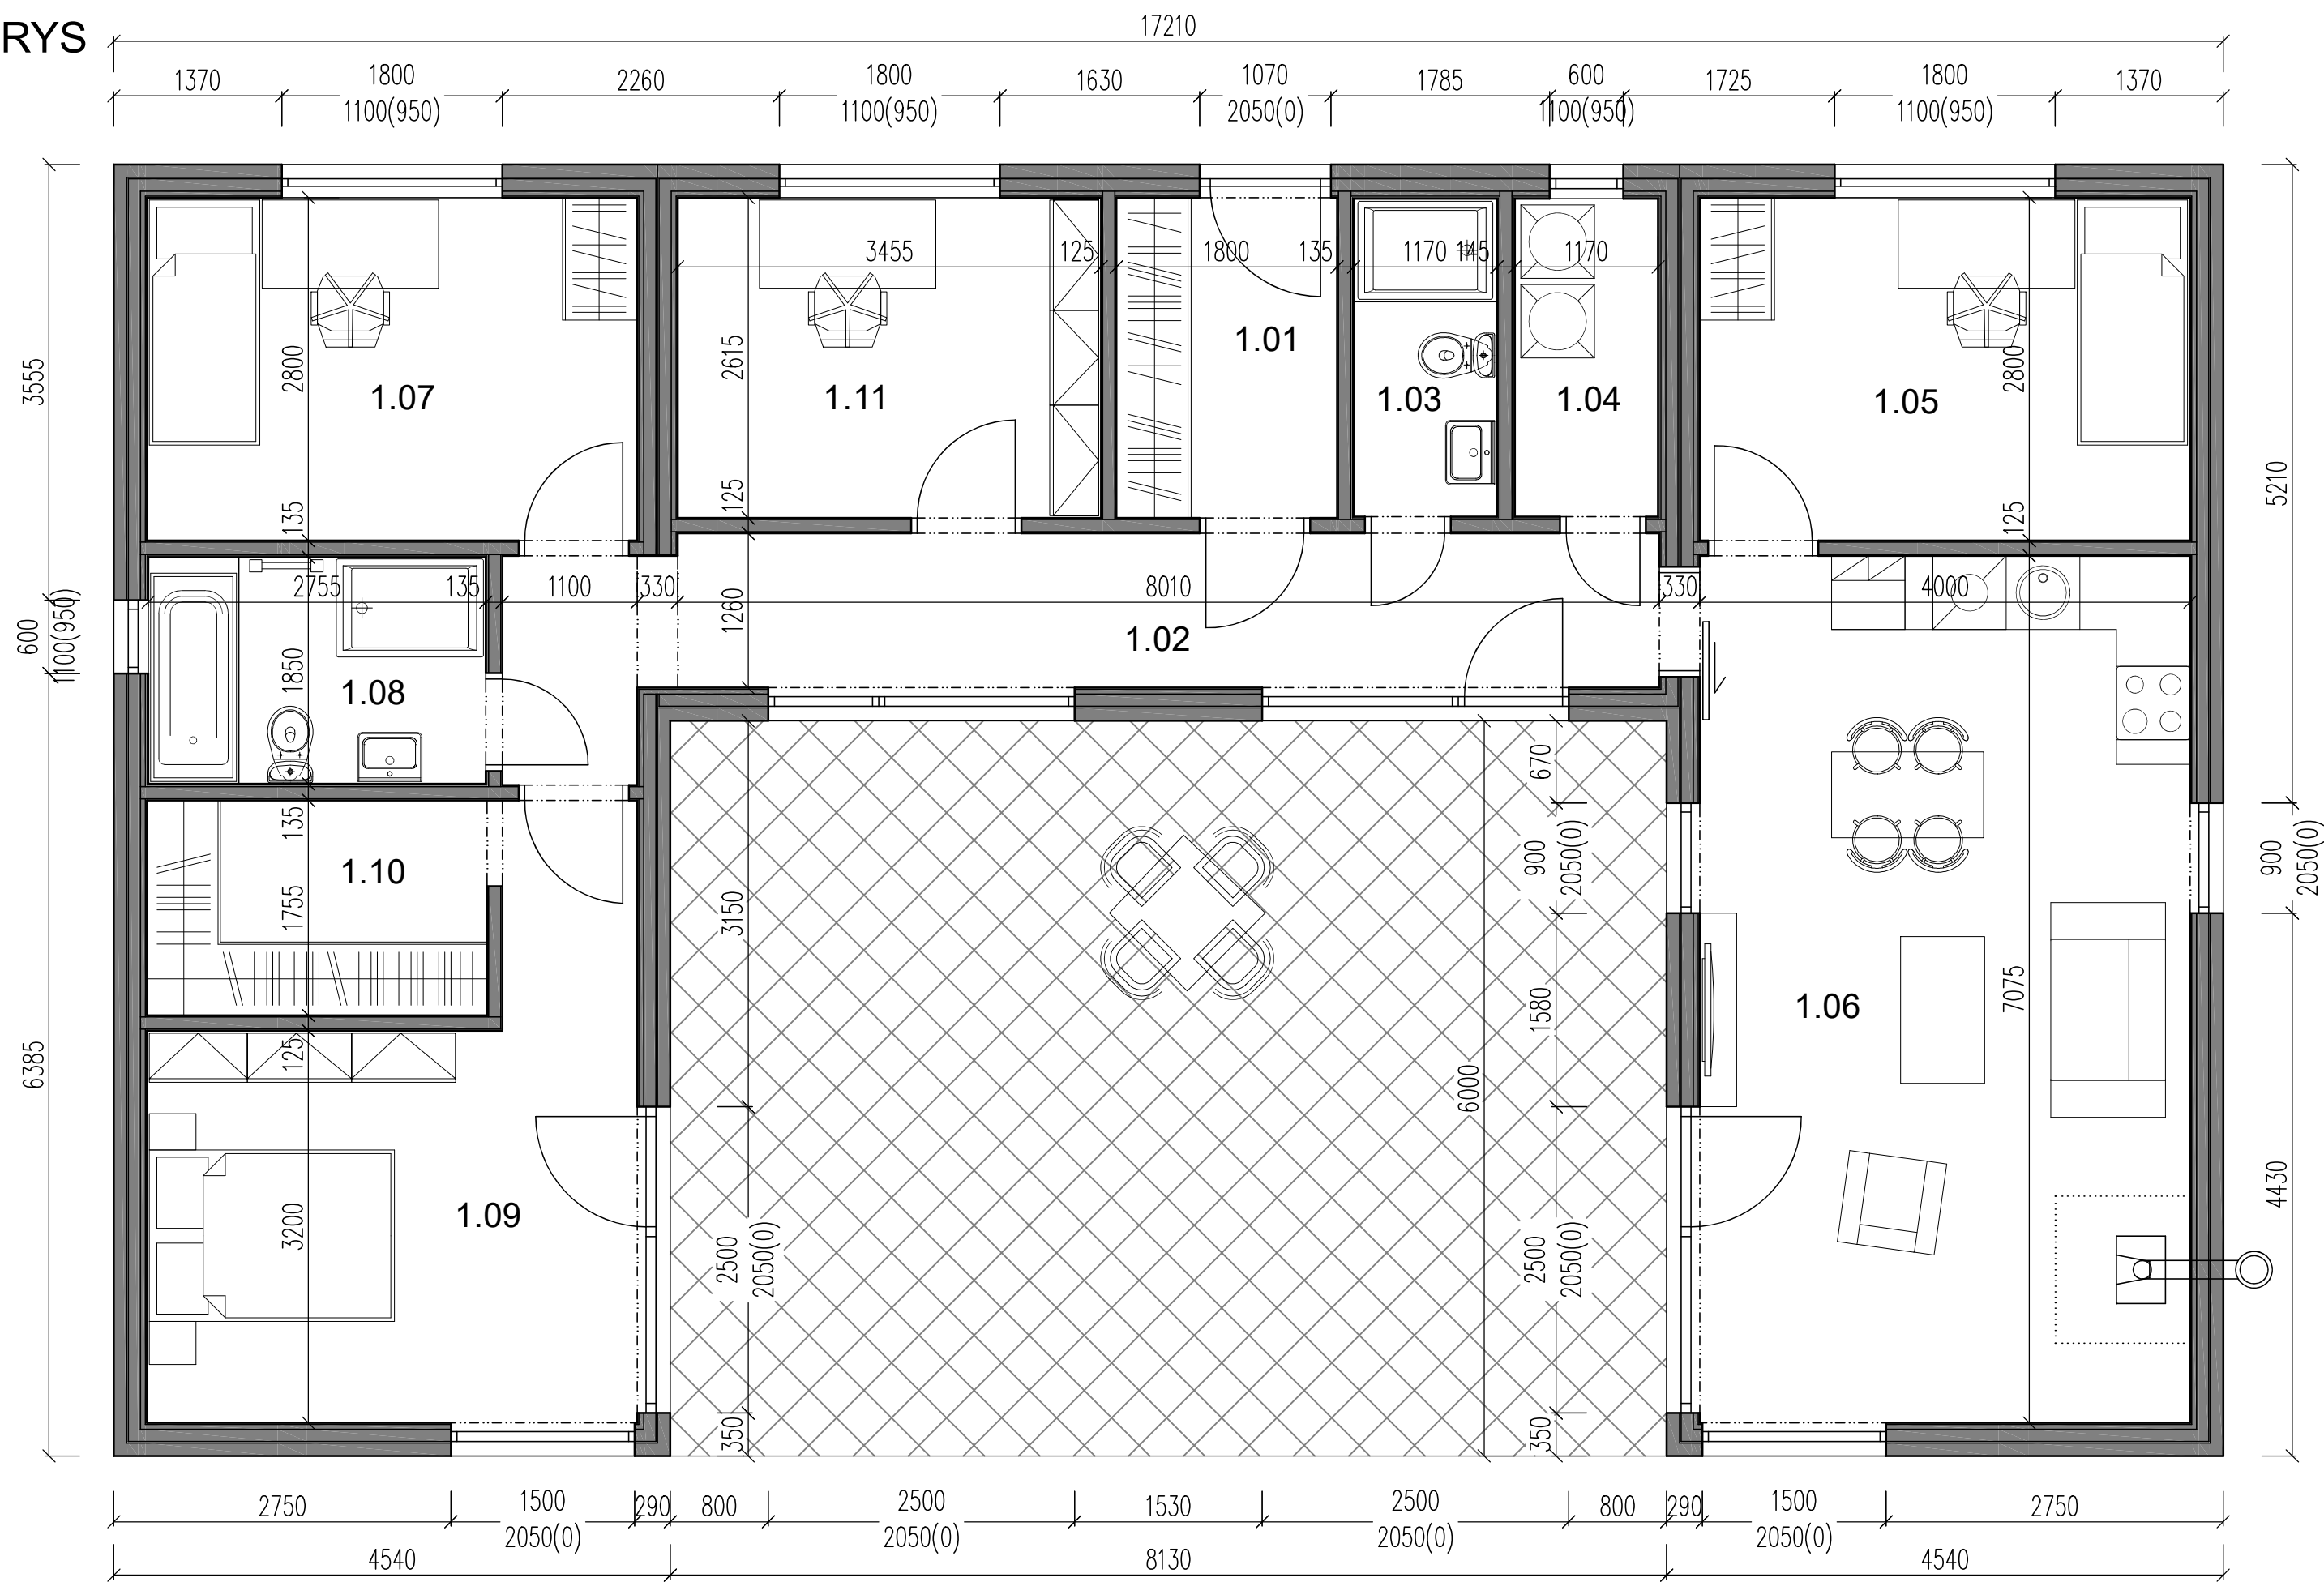

LEGENDA MÍSTNOSTÍ



ČÍSLO MÍSTN.	ÚČEL MÍSTNOSTI	PLOCHA MÍSTN. (m2)	PODLAHA	ČÍSLO MÍSTN.	ÚČEL MÍSTNOSTI	PLOCHA MÍSTN. (m2)	PODLAHA
1.01	ZÁDVEŘÍ	4,70	LAMIN. PODLAHA	1.07	LOŽNICE	11,20	LAMIN. PODLAHA
1.02	CHODBA	12,50	LAMIN. PODLAHA	1.08	KOUPELNA	5,10	KERAM. DLAŽBA
1.03	KOUPELNA	3,04	KERAM. DLAŽBA	1.09	LOŽNICE	14,87	LAMIN. PODLAHA
1.04	TECHN. MÍSTNOST	3,04	KERAM. DLAŽBA	1.10	ŠATNA	4,87	LAMIN. PODLAHA
1.05	LOŽNICE	11,20	LAMIN. PODLAHA	1.11	PRACOVNA	9,03	LAMIN. PODLAHA
1.06	OBÝVACÍ POKOJ S KK	28,65	LAMIN. PODLAHA		CELKEM	108,20	

PROJEKTOVAL, KRESLIL		Ing. Dita Hejzlarová	ZODP. PROJEKTANT	Ing. Dita Hejzlarová		PARÉ
AKCE DŘEVOSTAVBA WOODCON PENTO 133				FORMÁT	4 A4	
				MĚŘÍTKO	1:50	
				DATUM	11/2023	
VÝKRES PŮDORYS 1NP D.1.1 - ARCHITEKTONICKO-STAVEBNÍ ŘEŠENÍ				STUPEŇ		
				ČÍSLO ZAKÁZKY		23_13
				ČÍSLO VÝKRESU		D.1.1.101

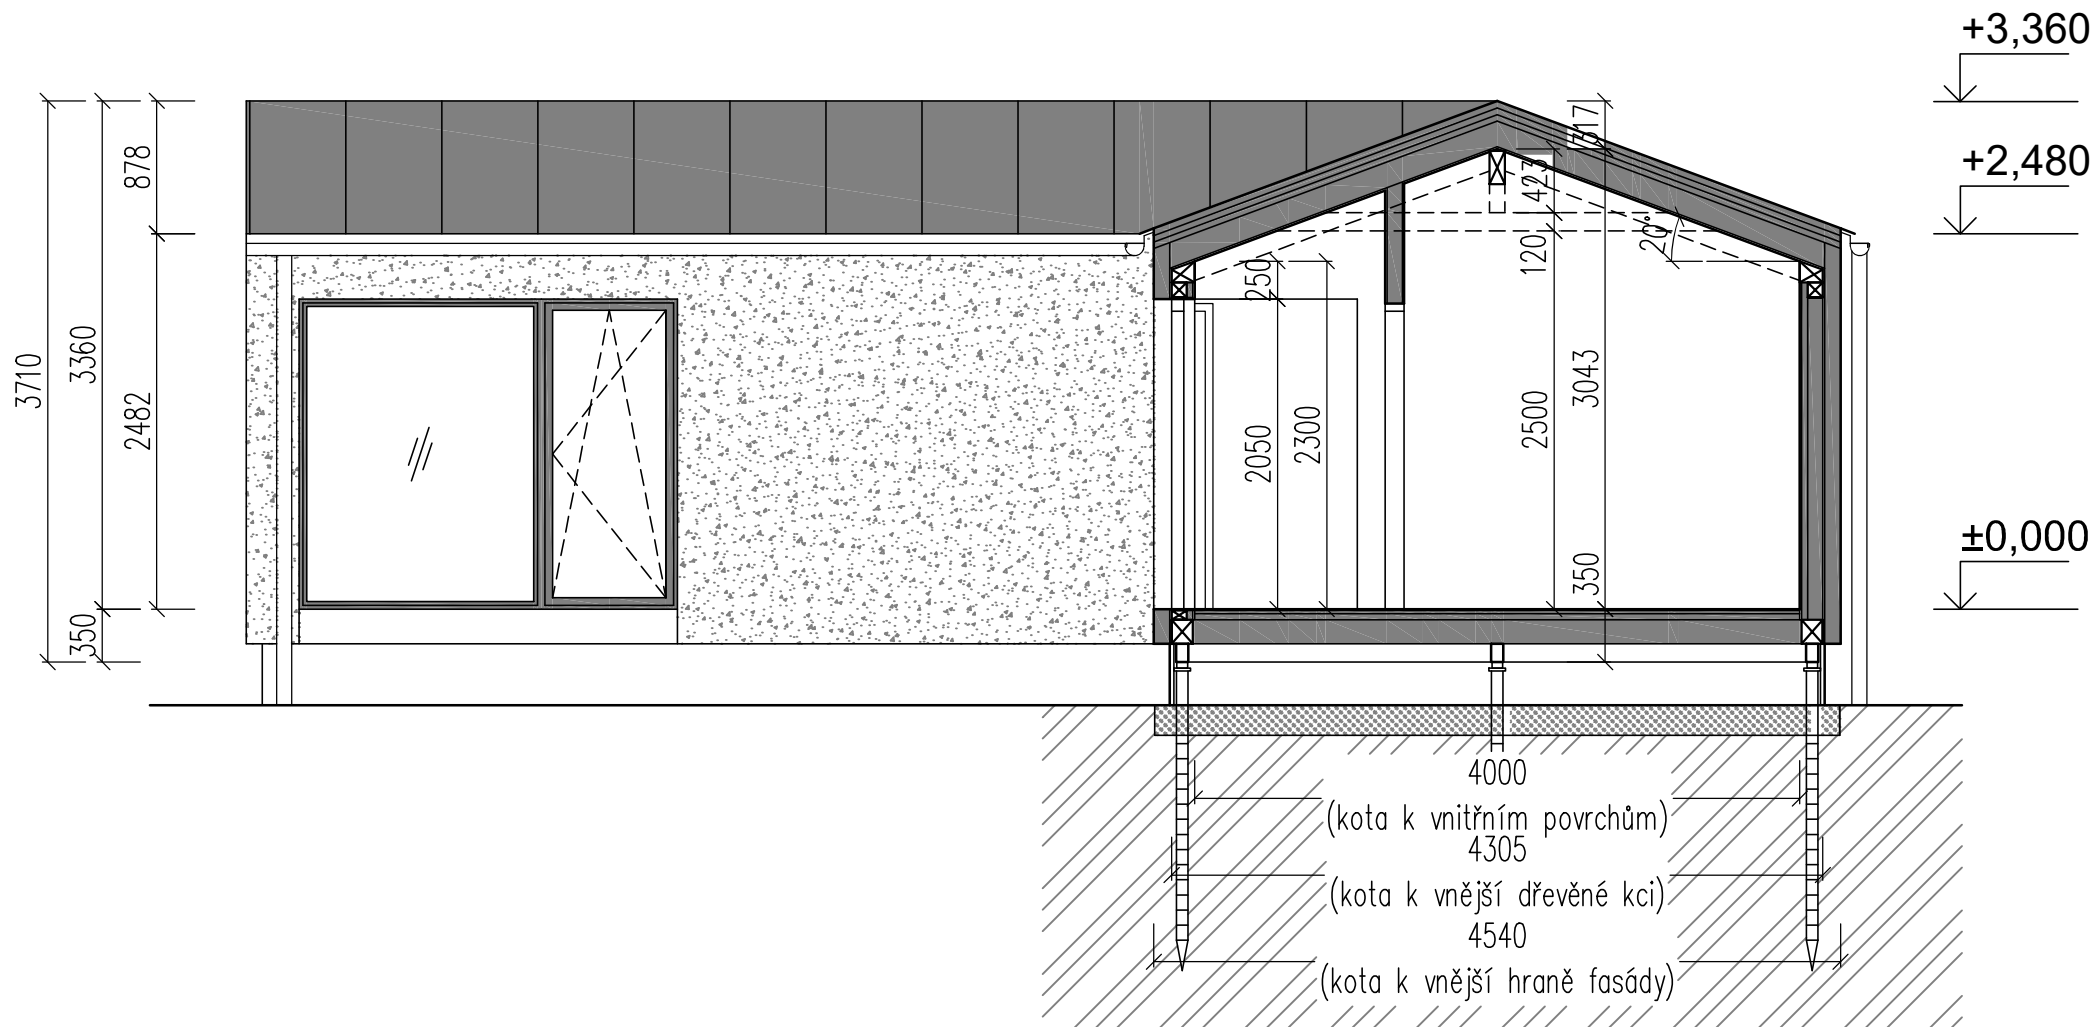

PROJEKTOVAL, KRESLIL	Ing. Dita Hejzlarová	ZODP. PROJEKTANT	Ing. Dita Hejzlarová	PARÉ
AKCE	DŘEVOSTAVBA WOODCON PENTO 133		FORMÁT	1 A4
			MĚŘITKO	1:50
			DATUM	06/2023
			STUPEŇ	
VÝKRES	PŘÍČNÝ ŘEZ - CLASSIC 20° D.1.1 - ARCHITEKTONICKO-STAVEBNÍ ŘEŠENÍ		ČÍSLO ZAKÁZKY	23_13
			ČÍSLO VÝKRESU	D.1.1.102

POHLEDY 1 - CLASSIC 20°

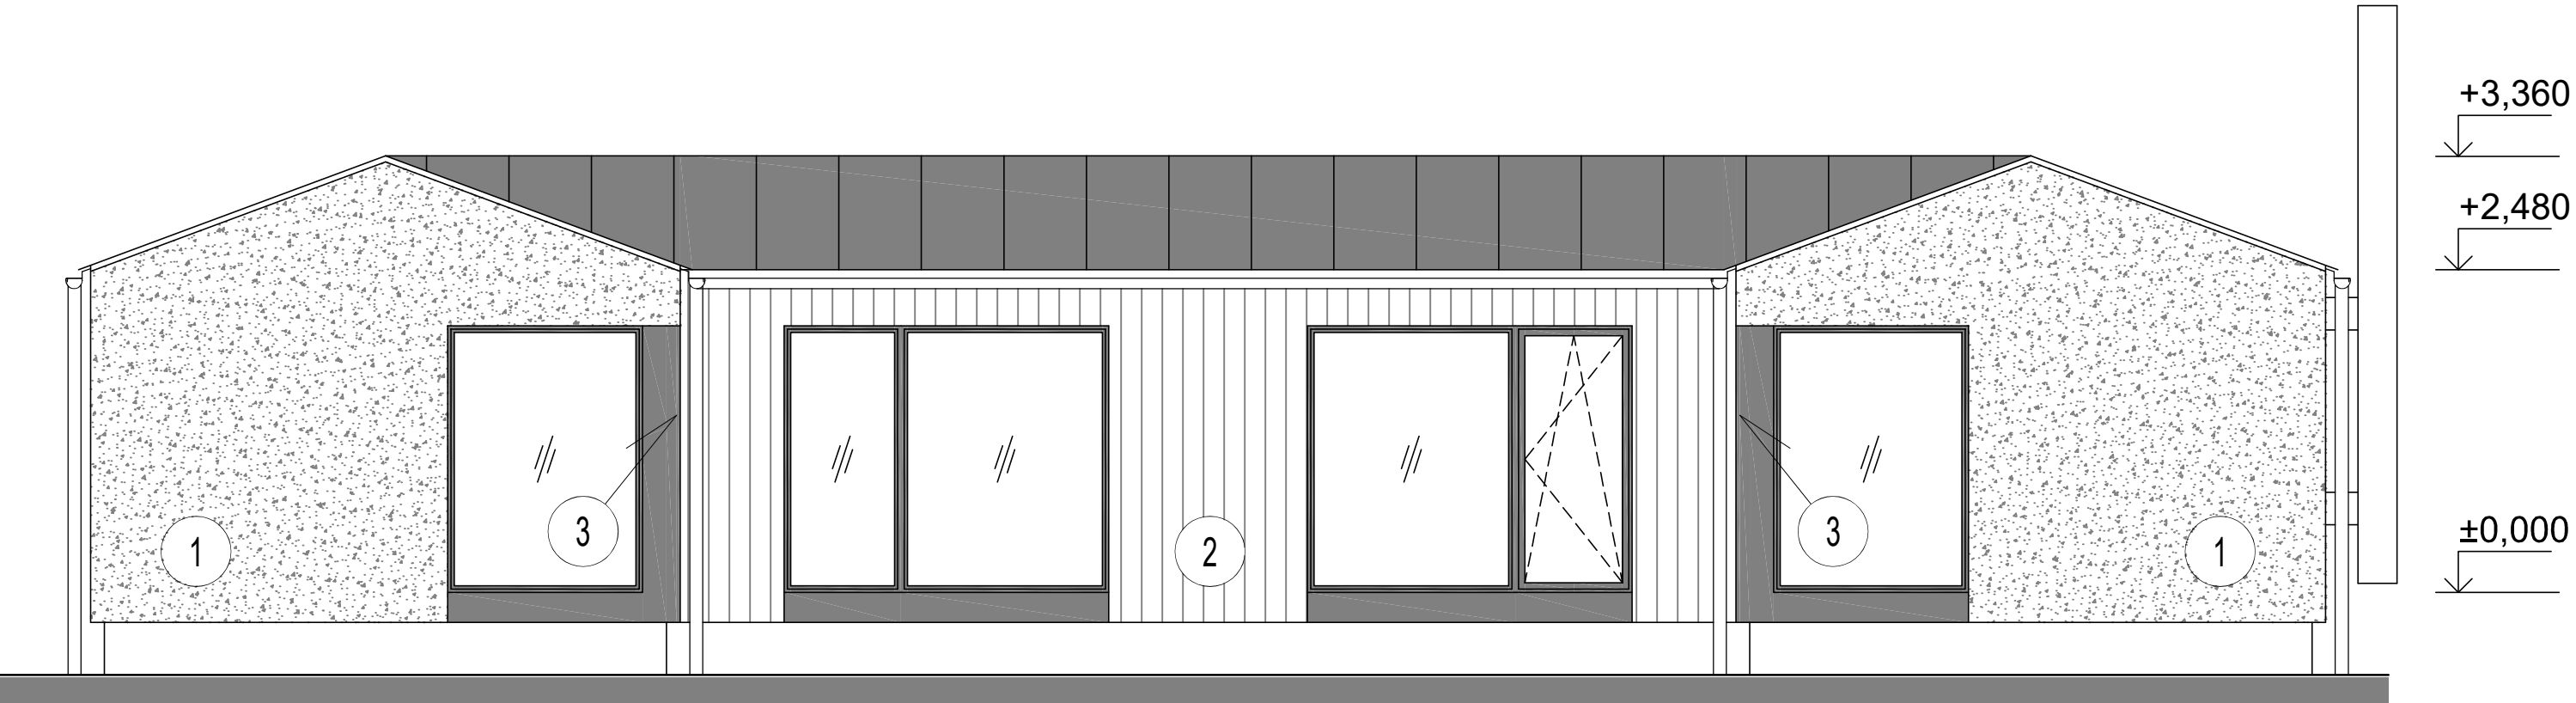
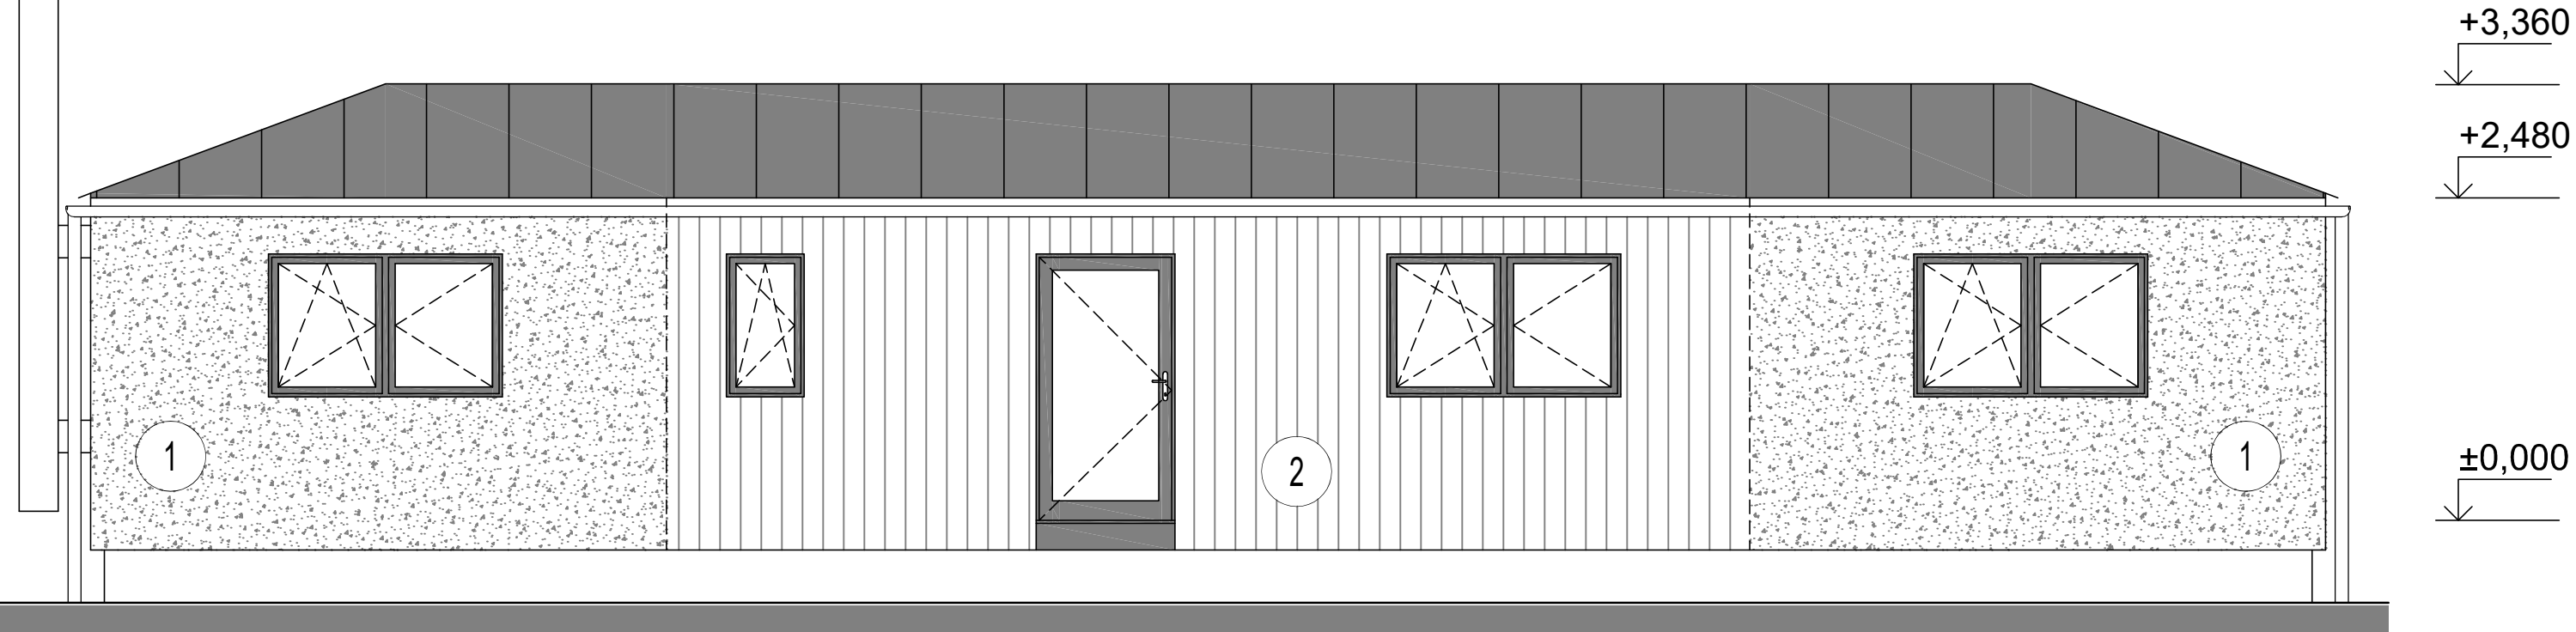


LEGENDA MATERIÁLŮ:

- 1 - FASÁDNÍ SYSTÉM - TYP 1
2 - FASÁDNÍ SYSTÉM - TYP 2
3 - FASÁDNÍ SYSTÉM - TYP 3

PROJEKTOVAL, KRESLIL	Ing. Dita Hejzlarová	ZODP. PROJEKTANT	Ing. Dita Hejzlarová	PARÉ	
AKCE	DŘEVOSTAVBA WOODCON PENTO 133		FORMÁT		2 A4
			MĚŘÍTKO		1:50
			DATUM		06/2023
VÝKRES	POHLEDY 1 - CLASSIC 20° D.1.1 - ARCHITEKTONICKO-STAVEBNÍ ŘEŠENÍ		STUPEŇ		
			ČÍSLO ZAKÁZKY	23_13	
			ČÍSLO VÝKRESU	D.1.1.103_1	


POHLEDY 2 - CLASSIC 20°

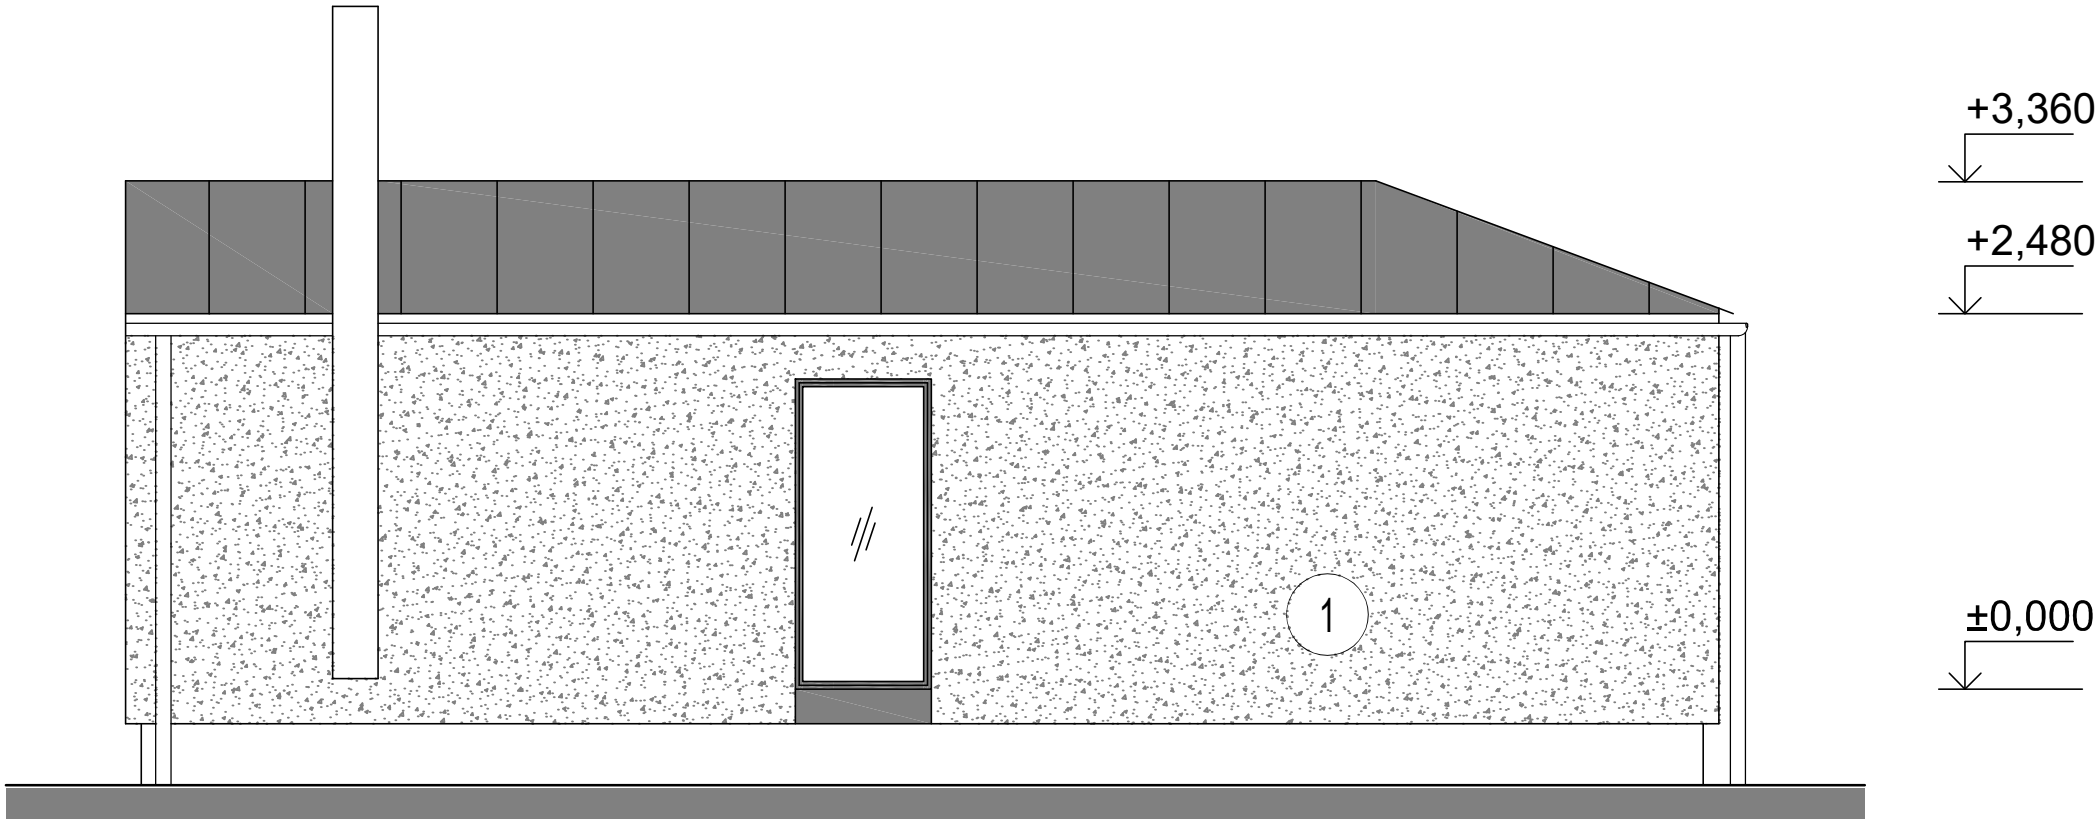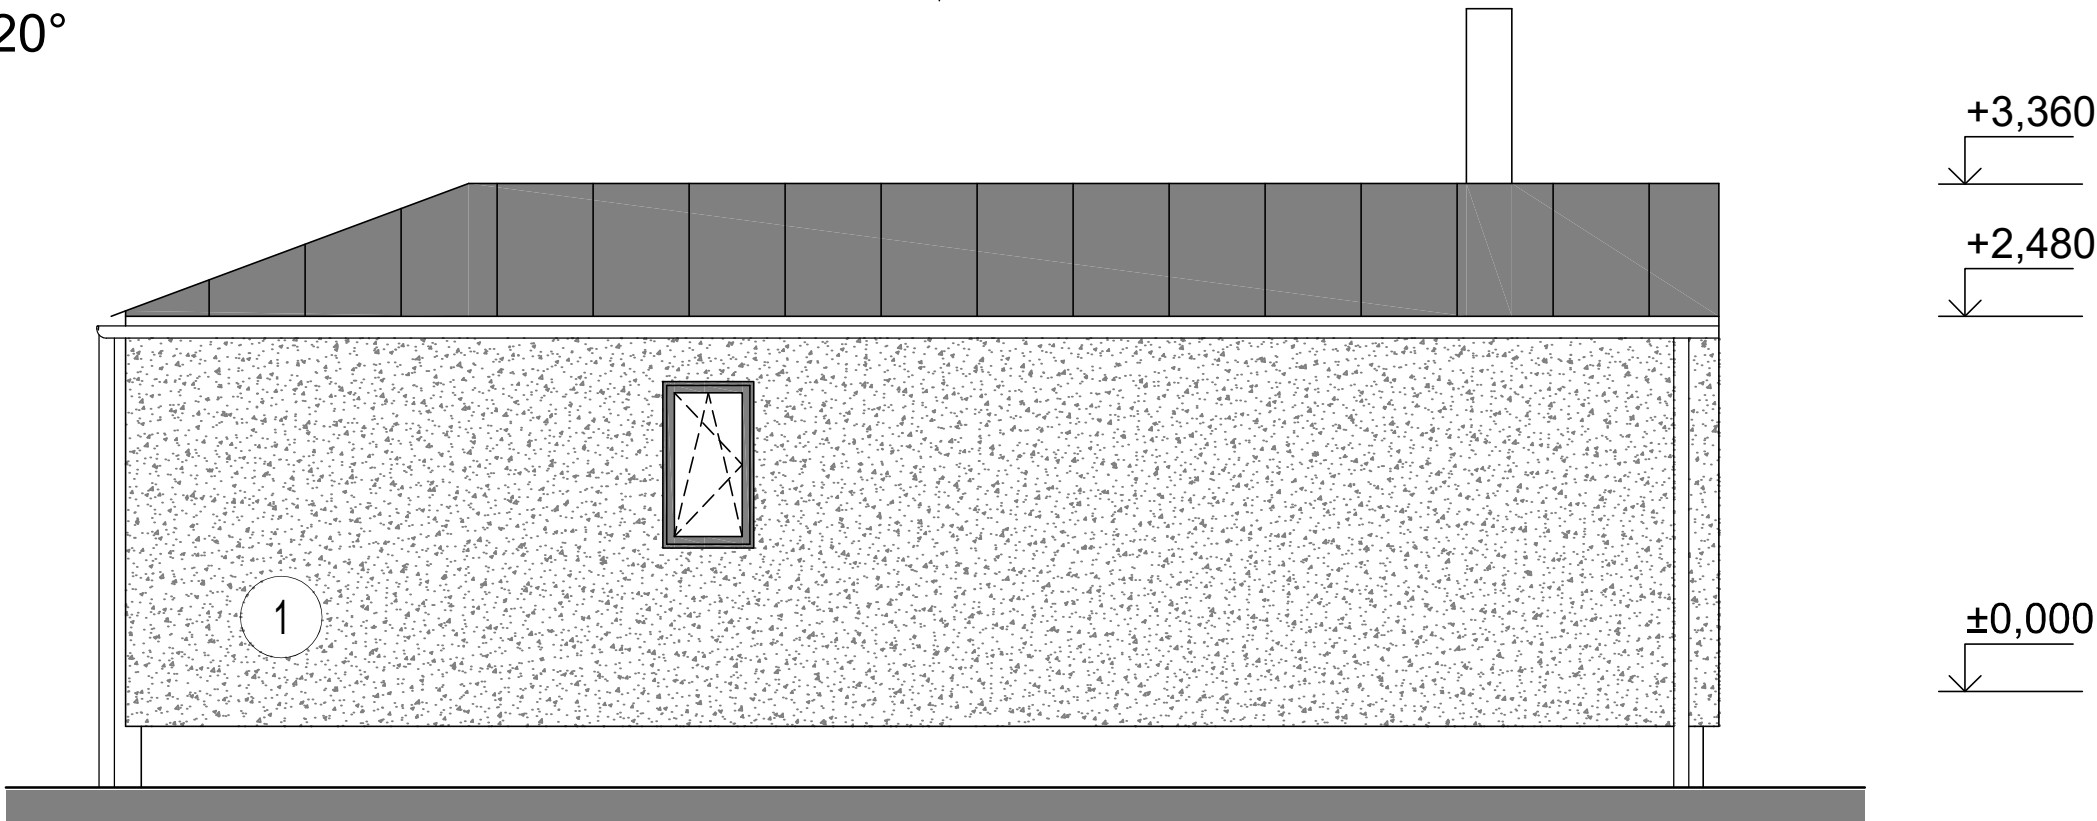

LEGENDA MATERIÁLŮ:



- 1 - FASÁDNÍ SYSTÉM - TYP 1
- 2 - FASÁDNÍ SYSTÉM - TYP 2
- 3 - FASÁDNÍ SYSTÉM - TYP 3

PROJEKTOVAL, KRESLIL	Ing. Dita Hejzlarová	ZODP. PROJEKTANT	Ing. Dita Hejzlarová	PARÉ
			FORMÁT	
AKCE	DŘEVOSTAVBA WOODCON PENTO 133		MĚŘÍTKO	2 A4
			DATUM	06/2023
			STUPEŇ	
VÝKRES	POHLEDY 2 - CLASSIC 20° D.1.1 - ARCHITEKTONICKO-STAVEBNÍ ŘEŠENÍ		ČÍSLO ZAKÁZKY	23_13
			ČÍSLO VÝKRESU	D.1.1.103_2

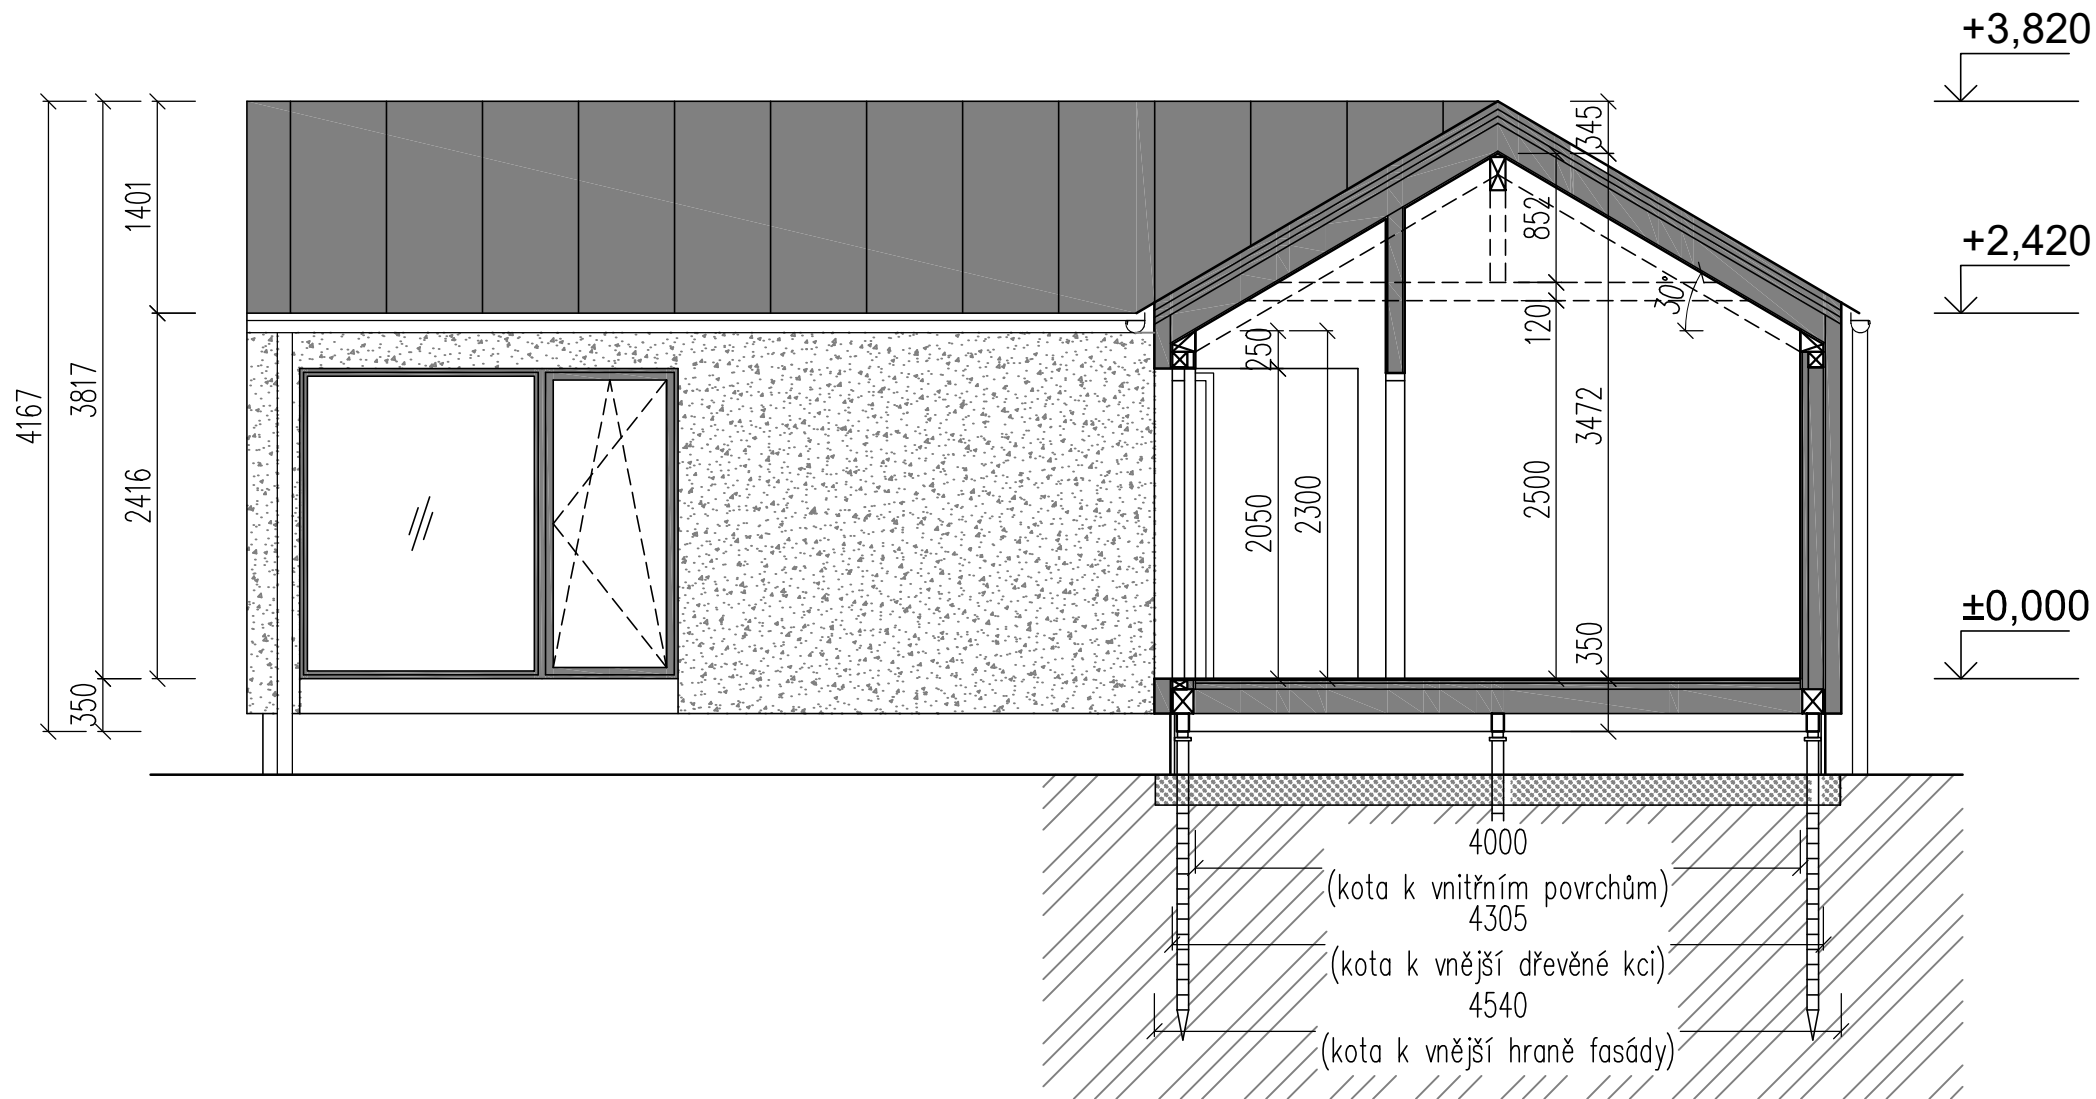

PROJEKTOVAL, KRESLIL	Ing. Dita Hejzlarová	ZODP. PROJEKTANT	Ing. Dita Hejzlarová	PARÉ
AKCE	DŘEVOSTAVBA WOODCON PENTO 133		FORMÁT	1 A4
			MĚŘÍTKO	1:50
			DATUM	06/2023
VÝKRES	PŘÍČNÝ ŘEZ - CLASSIC 30° D.1.1 - ARCHITEKTONICKO-STAVEBNÍ ŘEŠENÍ		STUPEŇ	
			ČÍSLO ZAKÁZKY	23_13
			ČÍSLO VÝKRESU	D.1.1.104

POHLEDY 1 - CLASSIC 30°

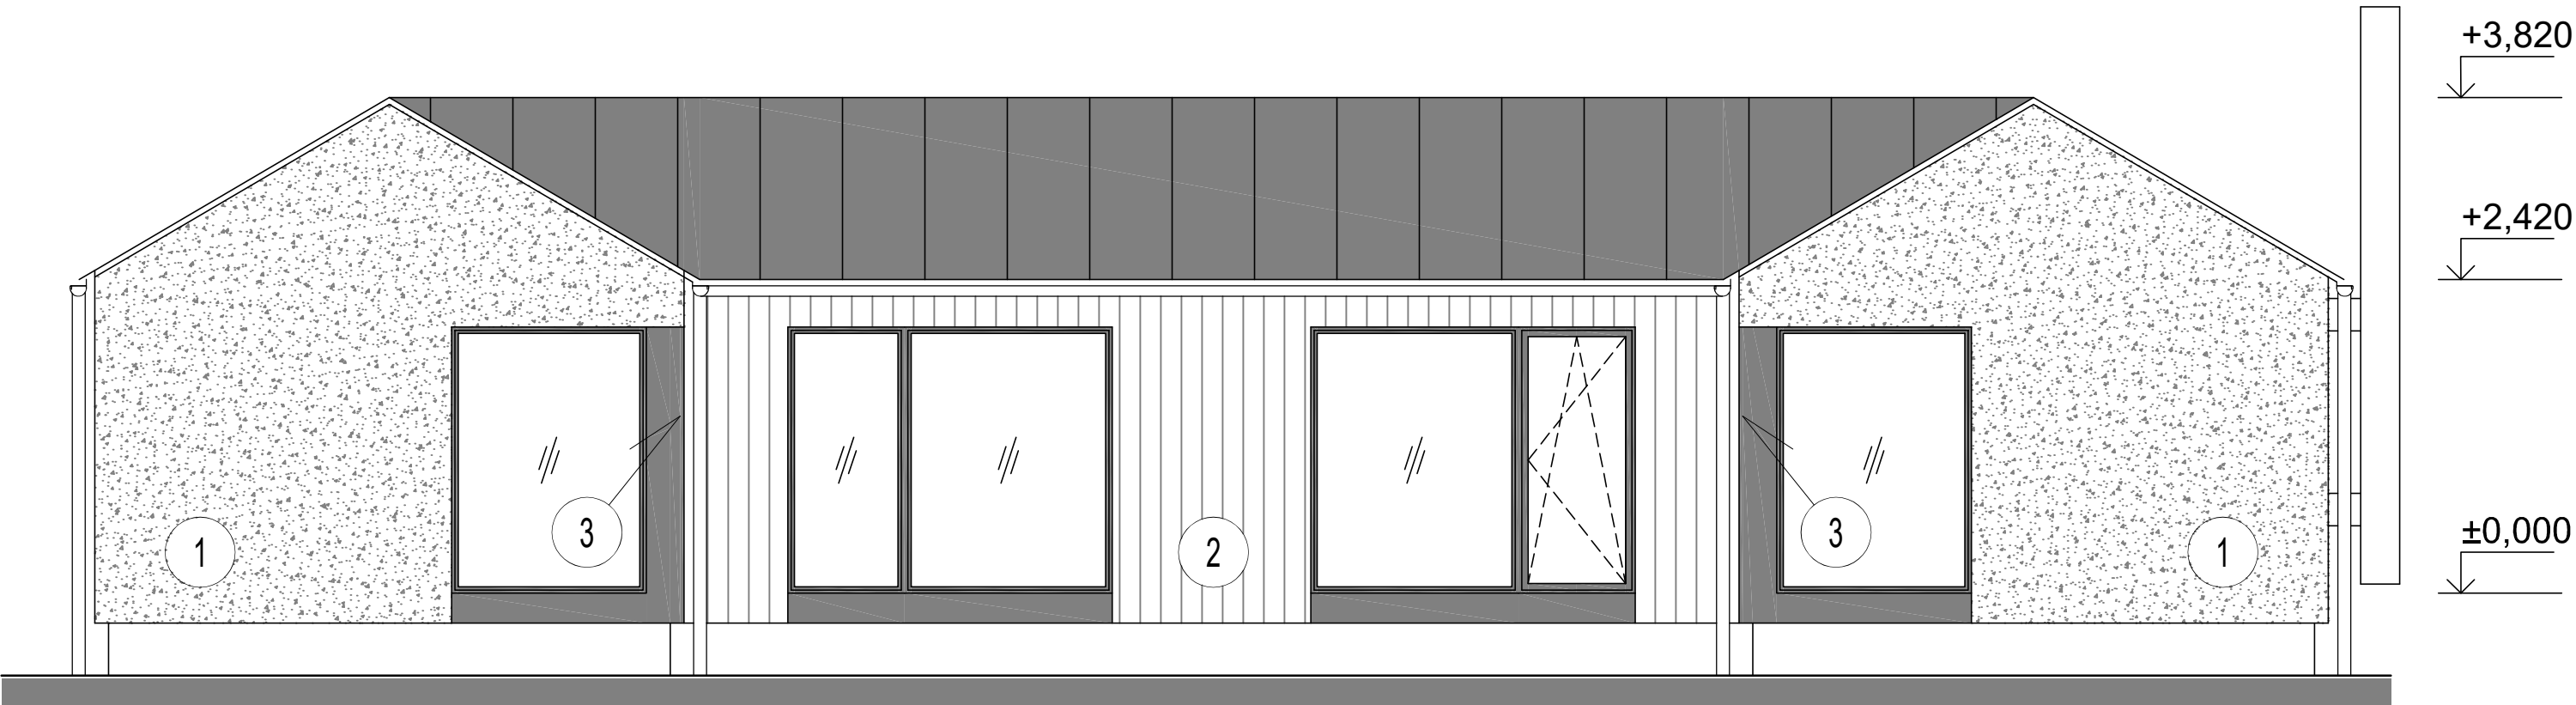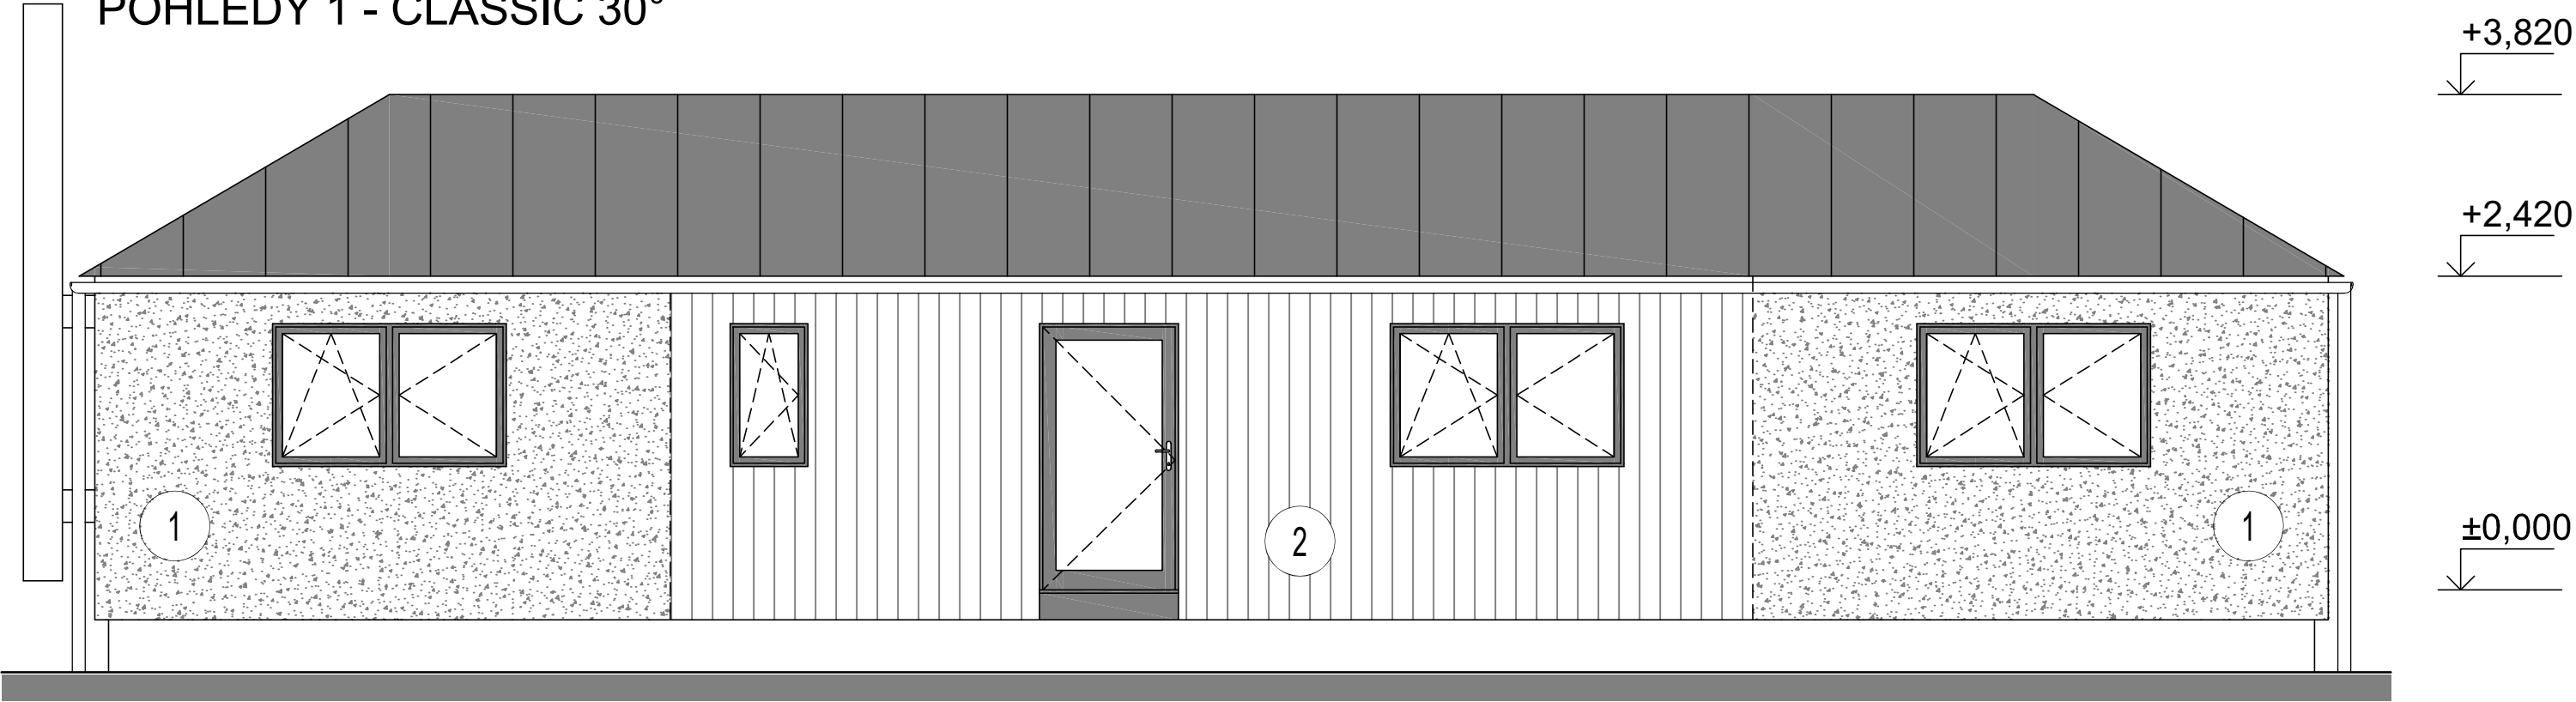


LEGENDA MATERIÁLŮ:

- 1 - FASÁDNÍ SYSTÉM - TYP 1
2 - FASÁDNÍ SYSTÉM - TYP 2
3 - FASÁDNÍ SYSTÉM - TYP 3

PROJEKTOVAL, KRESLIL		Ing. Dita Hejzlarová		ZODP. PROJEKTANT		Ing. Dita Hejzlarová		PARÉ	
AKCE DŘEVOSTAVBA WOODCON PENTO 133							FORMÁT		2 A4
							MĚŘÍTKO		1:50
							DATUM	06/2023	
VÝKRES POHLEDY 1 - CLASSIC 30° D.1.1 - ARCHITEKTONICKO-STAVEBNÍ ŘEŠENÍ							STUPEŇ		
							ČÍSLO ZAKÁZKY	23_13	
							ČÍSLO VÝKRESU	D.1.1.105_1	


POHLEDY 2 - CLASSIC 30°

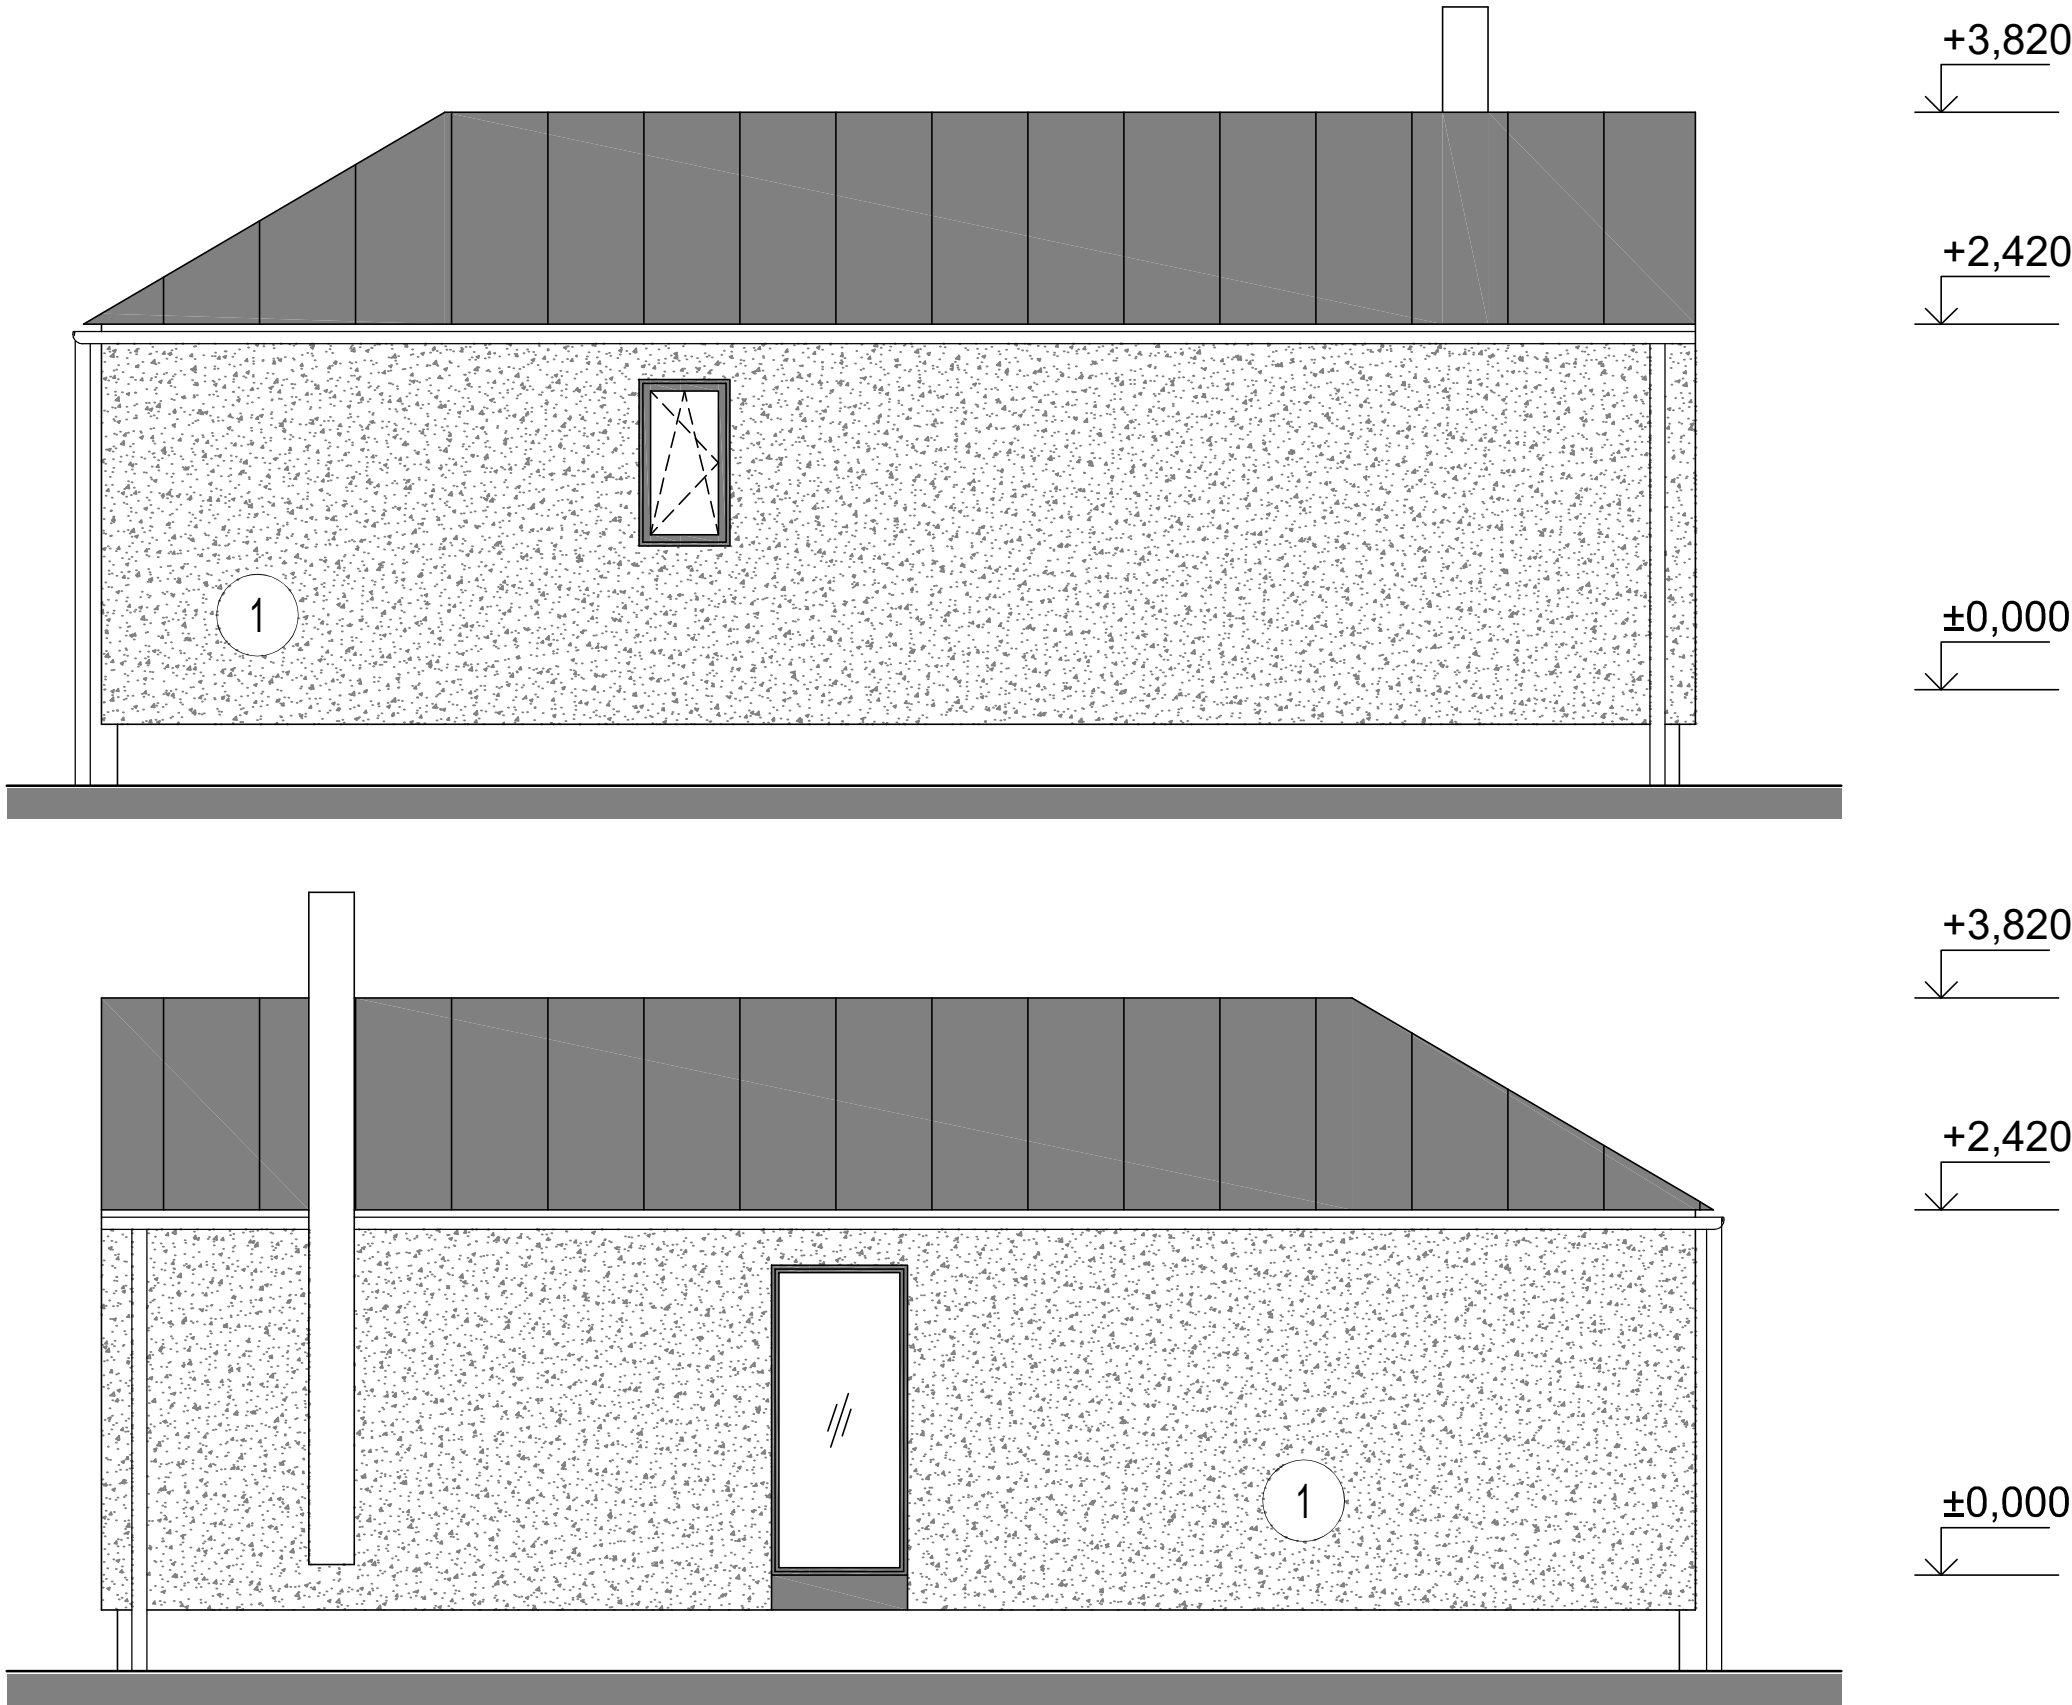

LEGENDA MATERIÁLŮ:



- 1 - FASÁDNÍ SYSTÉM - TYP 1
- 2 - FASÁDNÍ SYSTÉM - TYP 2
- 3 - FASÁDNÍ SYSTÉM - TYP 3

PROJEKTOVAL, KRESLIL	Ing. Dita Hejzlarová	ZODP. PROJEKTANT	Ing. Dita Hejzlarová		PARÉ
AKCE DŘEVOSTAVBA WOODCON PENTO 133			FORMÁT	2 A4	
			MĚŘITKO	1:50	
			DATUM	06/2023	
			STUPEŇ		
VÝKRES POHLEDY 2 - CLASSIC 30° D.1.1 - ARCHITEKTONICKO-STAVEBNÍ ŘEŠENÍ		ČÍSLO ZAKÁZKY			23_13
		ČÍSLO VÝKRESU	D.1.1.105_2		

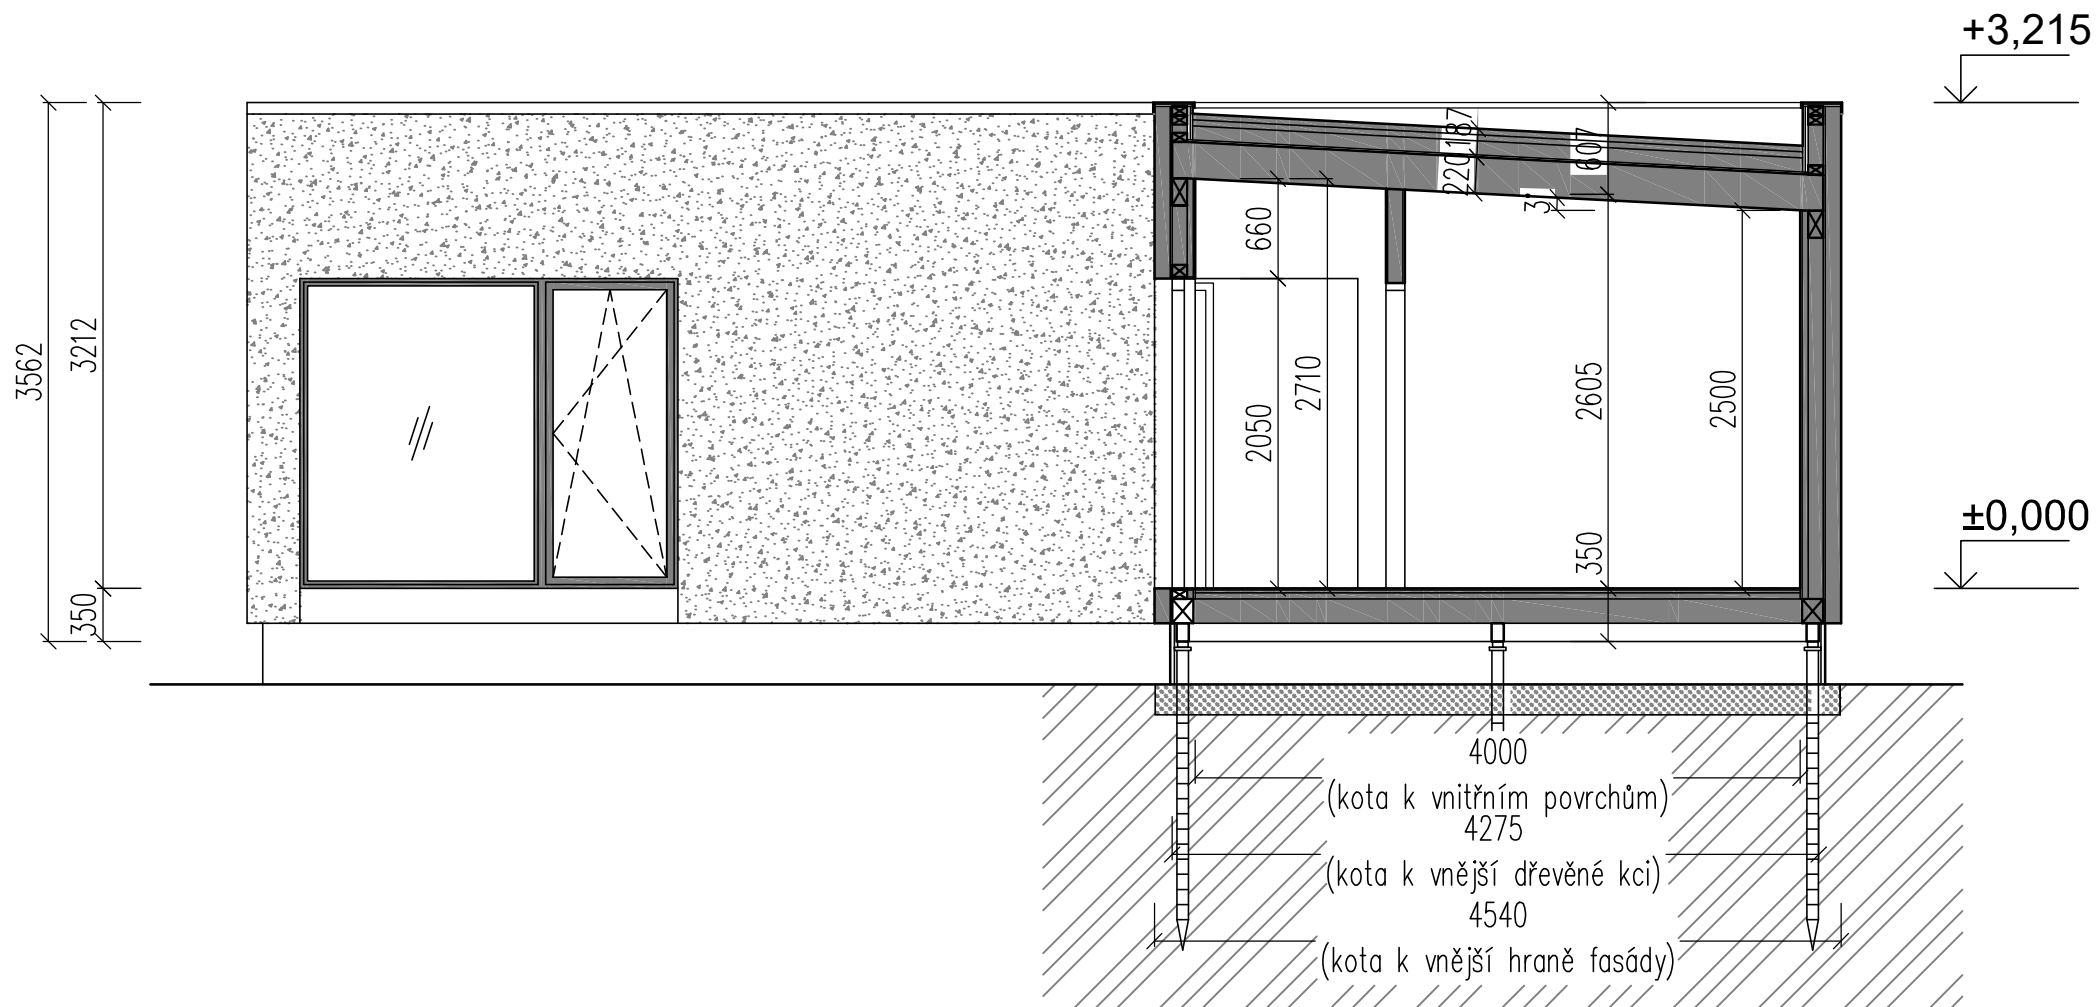

PROJEKTOVAL, KRESLIL	Ing. Dita Hejzlarová	ZODP. PROJEKTANT	Ing. Dita Hejzlarová	PARÉ
AKCE	DŘEVOSTAVBA WOODCON PENTO 133		FORMÁT	1 A4
			MĚŘITKO	1:50
			DATUM	06/2023
VÝKRES	PŘÍČNÝ ŘEZ - BLOCK 3° D.1.1 - ARCHITEKTONICKO-STAVEBNÍ ŘEŠENÍ		STUPEŇ	
			ČÍSLO ZAKÁZKY	23_13
			ČÍSLO VÝKRESU	D.1.1.106

POHLEDY 1 - BLOCK 3°

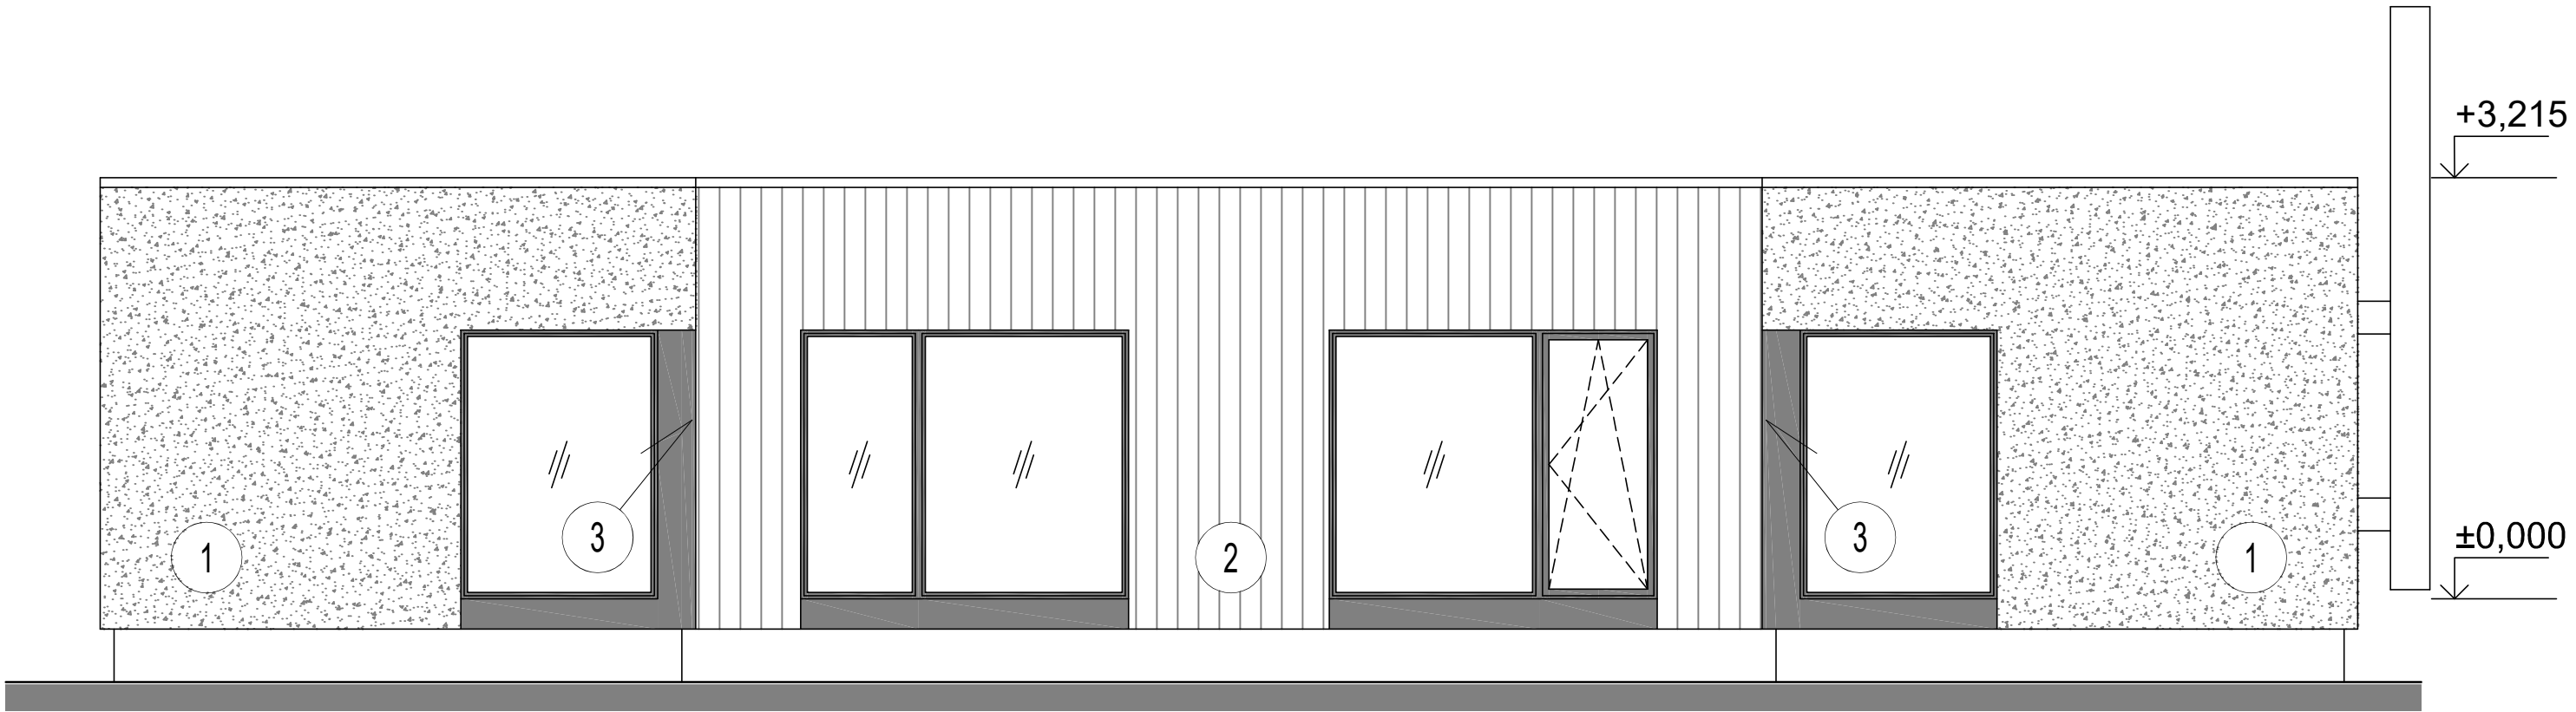
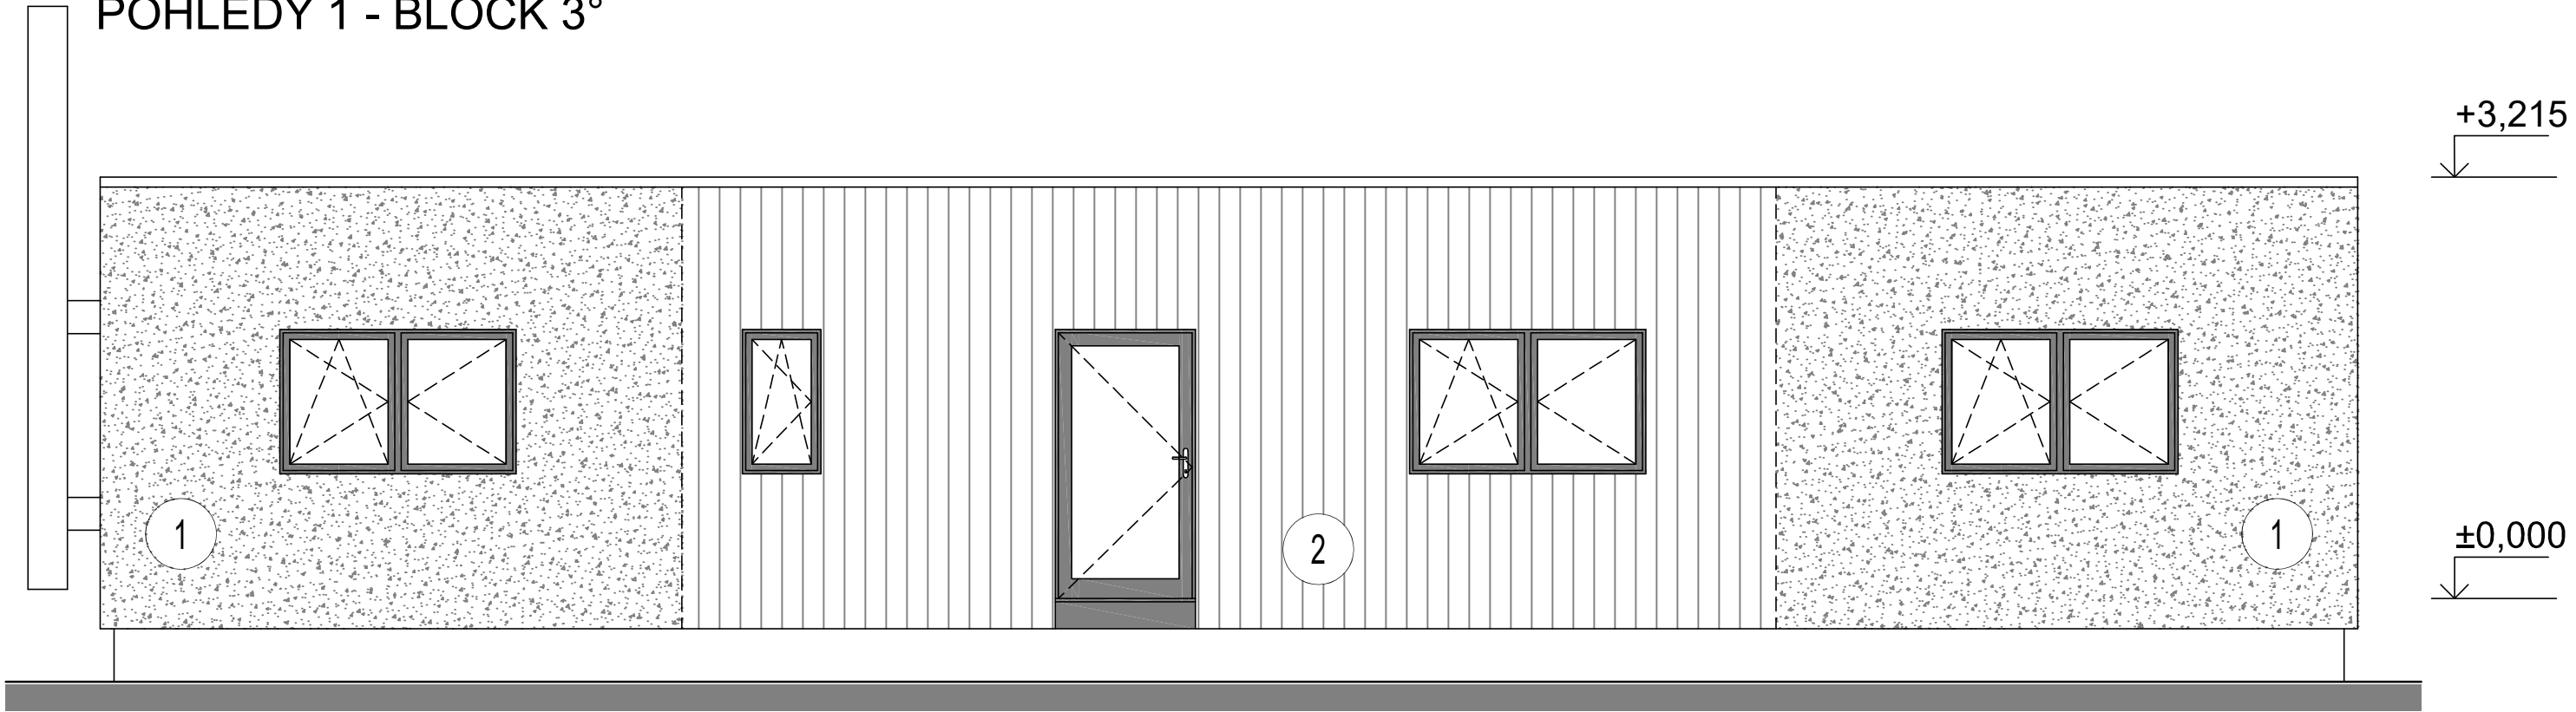


LEGENDA MATERIÁLŮ:

- 1 - FASÁDNÍ SYSTÉM - TYP 1
- 2 - FASÁDNÍ SYSTÉM - TYP 2
- 3 - FASÁDNÍ SYSTÉM - TYP 3

PROJEKTOVAL, KRESLIL	Ing. Dita Hejzlarová	ZODP. PROJEKTANT	Ing. Dita Hejzlarová	PARÉ	
AKCE	DŘEVOSTAVBA WOODCON PENTO 133		FORMÁT		2 A4
			MĚŘÍTKO		1:50
			DATUM		06/2023
VÝKRES	POHLEDY 1 - BLOCK 3° D.1.1 - ARCHITEKTONICKO-STAVEBNÍ ŘEŠENÍ		STUPEŇ		
			ČÍSLO ZAKÁZKY	23_13	
			ČÍSLO VÝKRESU	D.1.1.107_1	

POHLEDY 2 - BLOCK 3°

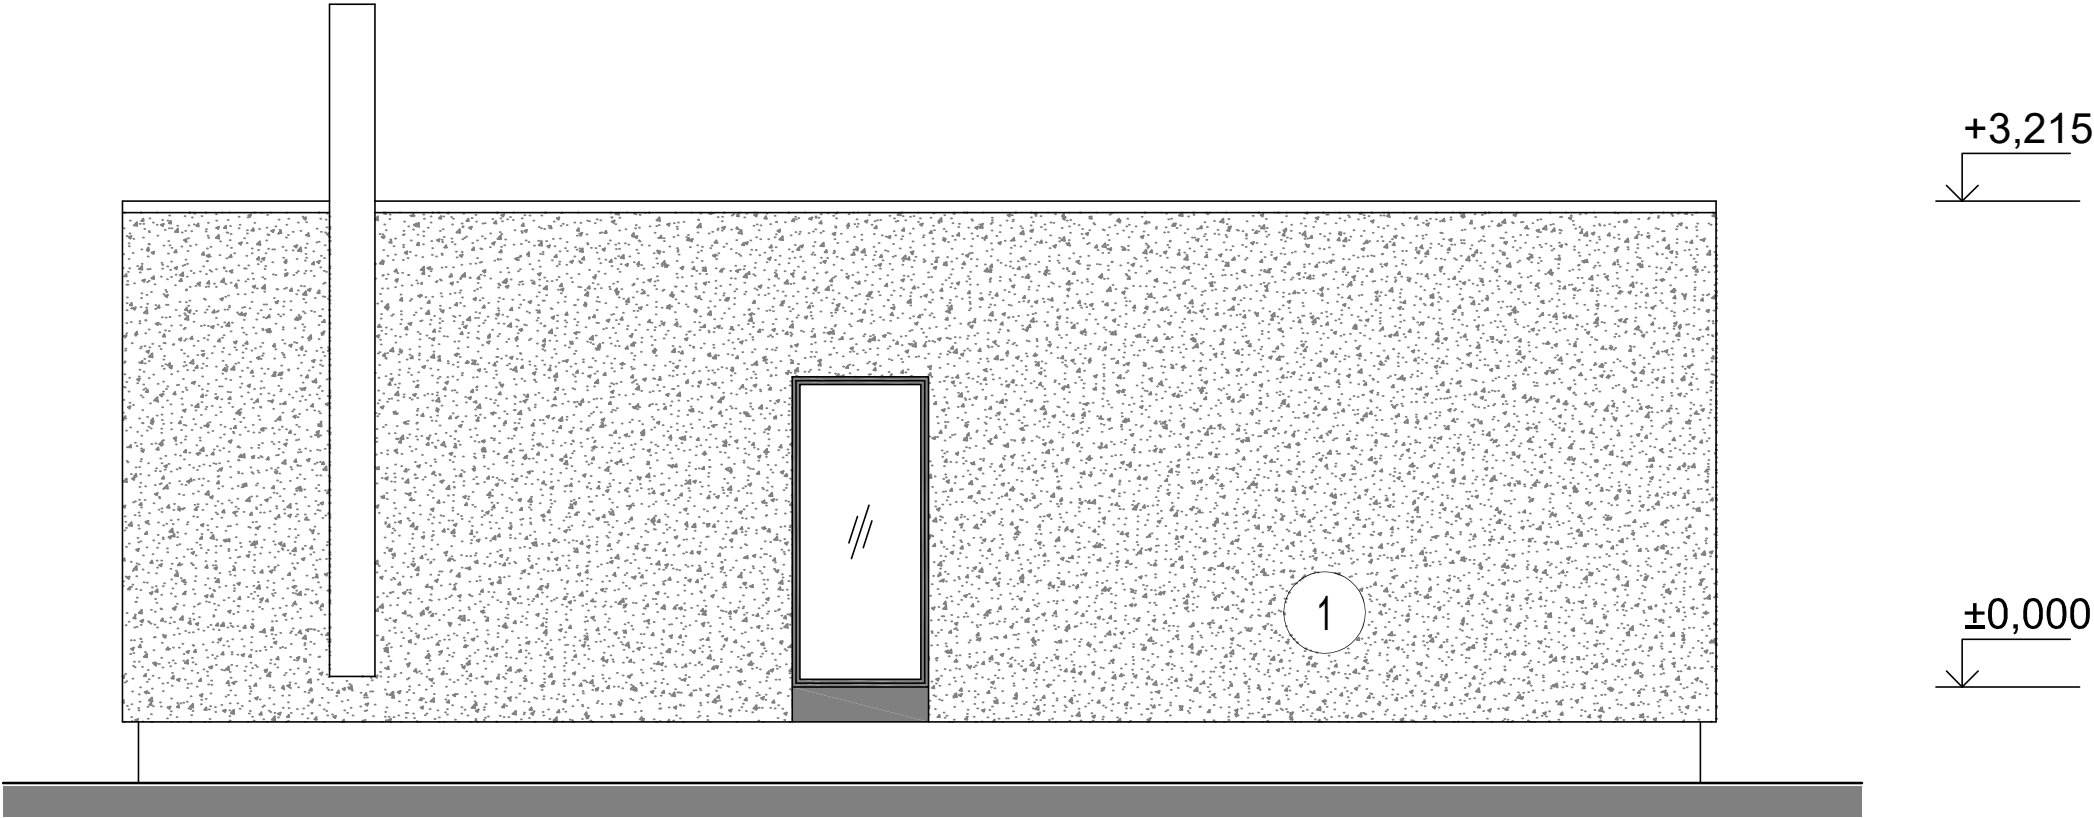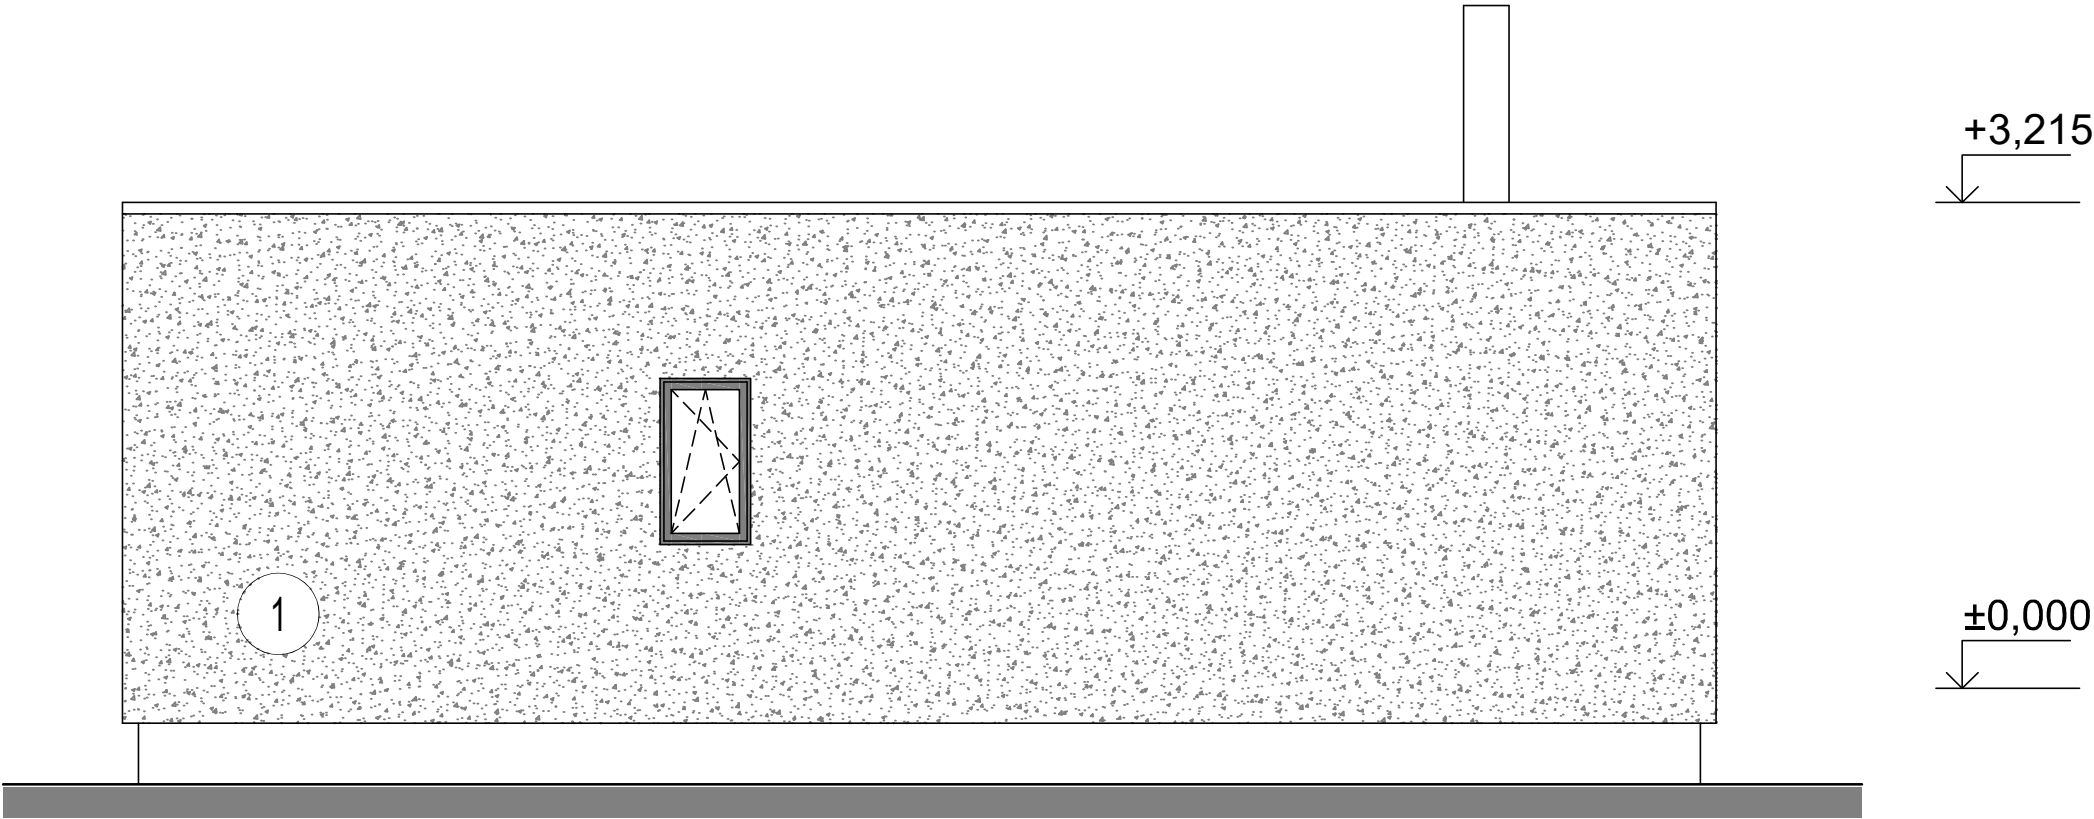

LEGENDA MATERIÁLŮ:

- 1 - FASÁDNÍ SYSTÉM - TYP 1
- 2 - FASÁDNÍ SYSTÉM - TYP 2
- 3 - FASÁDNÍ SYSTÉM - TYP 3

PROJEKTOVAL, KRESLIL	Ing. Dita Hejzlarová	ZODP. PROJEKTANT	Ing. Dita Hejzlarová	PARÉ	
AKCE DŘEVOSTAVBA WOODCON PENTO 133			FORMÁT		2 A4
			MĚŘÍTKO		1:50
			DATUM	06/2023	
			STUPEŇ		
VÝKRES	POHLEDY 2 - BLOCK 3° D.1.1 - ARCHITEKTONICKO-STAVEBNÍ ŘEŠENÍ			ČÍSLO ZAKÁZKY	23_13
				ČÍSLO VÝKRESU	D.1.1.107_2