


PŮDORYS 1NP

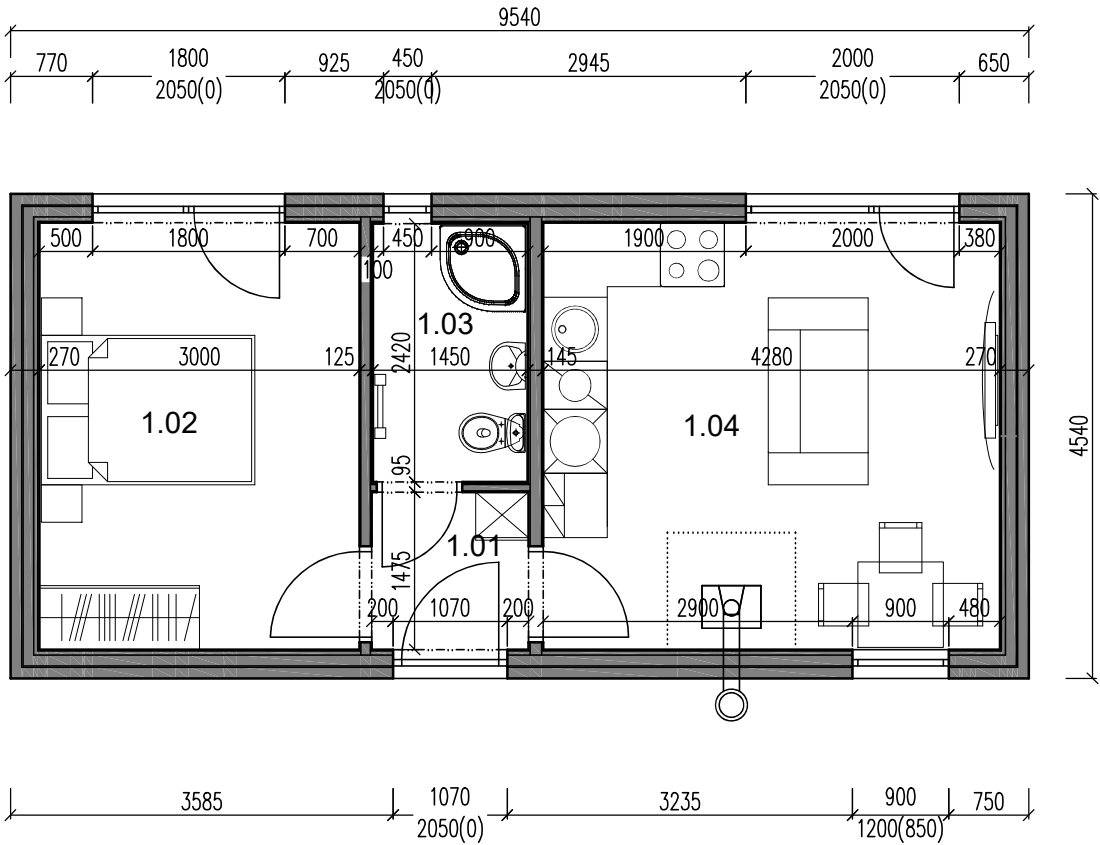


LEGENDA MÍSTNOSTÍ

ČÍSLO MÍSTN.	ÚČEL MÍSTNOSTI	PLOCHA MÍSTN. (m2)	PODLAHA
1.01	HALA	2,17	LAMIN. PODLAHA
1.02	LOŽNICE	12,00	LAMIN. PODLAHA
1.03	KOUPELNA	3,51	KERAM. DLAŽBA
1.04	OBYTNÁ KUCHYŇ	17,12	LAMIN. PODLAHA
	CELKEM	34,80	



PROJEKTOVAL, KRESLIL		Ing. Dita Hejzlarová		ZODP. PROJEKTANT		Ing. Dita Hejzlarová		PARÉ
AKCE	DŘEVOSTAVBA WOODCON DUO 43: 2+kk					FORMÁT		2 A4
						MĚŘITKO		1:50
						DATUM		06/2023
						STUPEŇ		
VÝKRES	PŮDORYS 1NP D.1.1 - ARCHITEKTONICKO-STAVEBNÍ ŘEŠENÍ					ČÍSLO ZAKÁZKY		23_13
						ČÍSLO VÝKRESU		D.1.1.101

SCHEMATICKÝ ŘEZ -
CLASSIC 20°

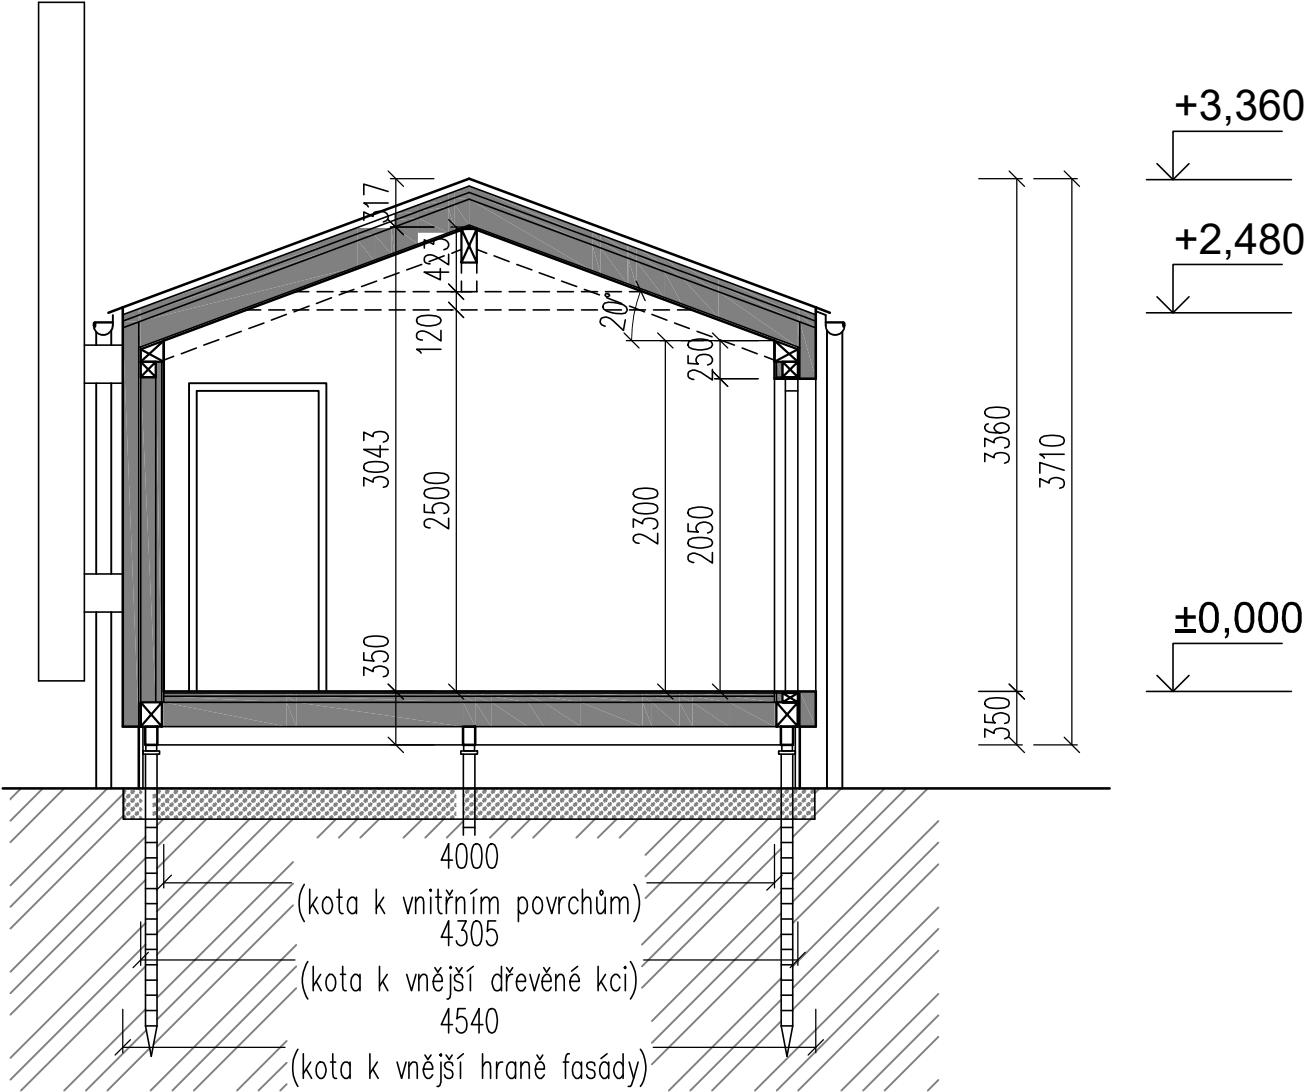

PROJEKTOVAL, KRESLIL	Ing. Dita Hejzlarová	ZODP. PROJEKTANT	Ing. Dita Hejzlarová	PARÉ
AKCE	DŘEVOSTAVBA WOODCON DUO 43: 2+kk	FORMÁT	1 A4	
		MĚŘITKO	1:50	
		DATUM	06/2023	
VÝKRES	PŘÍČNÝ ŘEZ - CLASSIC 20° D.1.1 - ARCHITEKTONICKO-STAVEBNÍ ŘEŠENÍ	STUPEŇ		
		ČÍSLO ZAKÁZKY	23_13	
		ČÍSLO VÝKRESU	D.1.1.102	

POHLEDY 1 - CLASSIC 20°

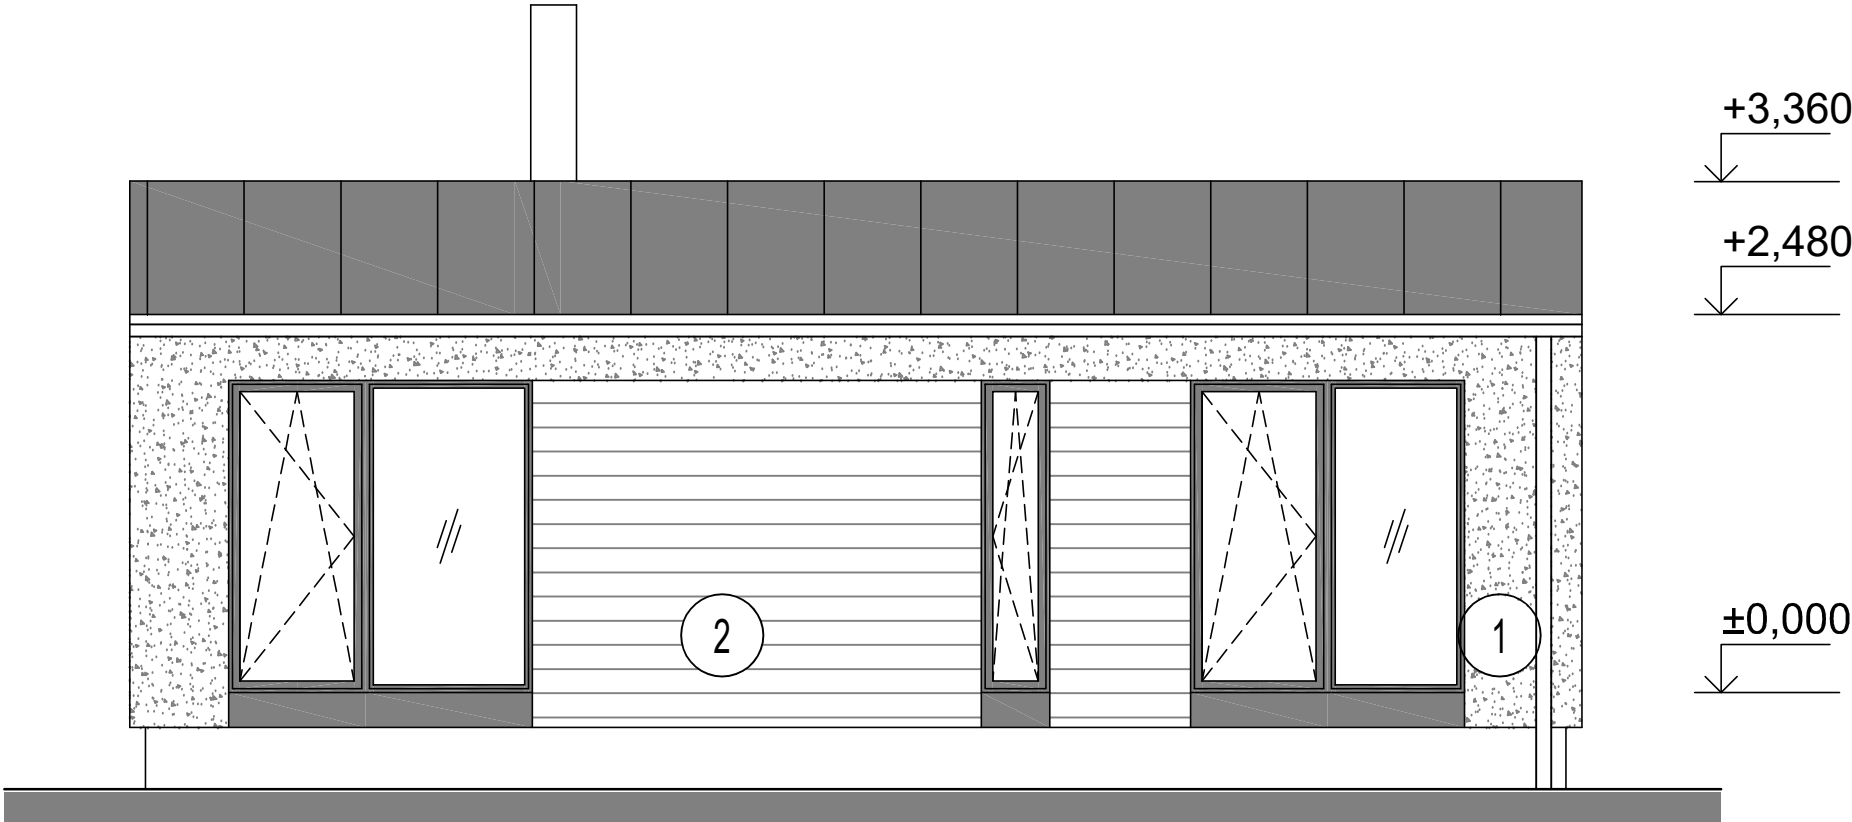
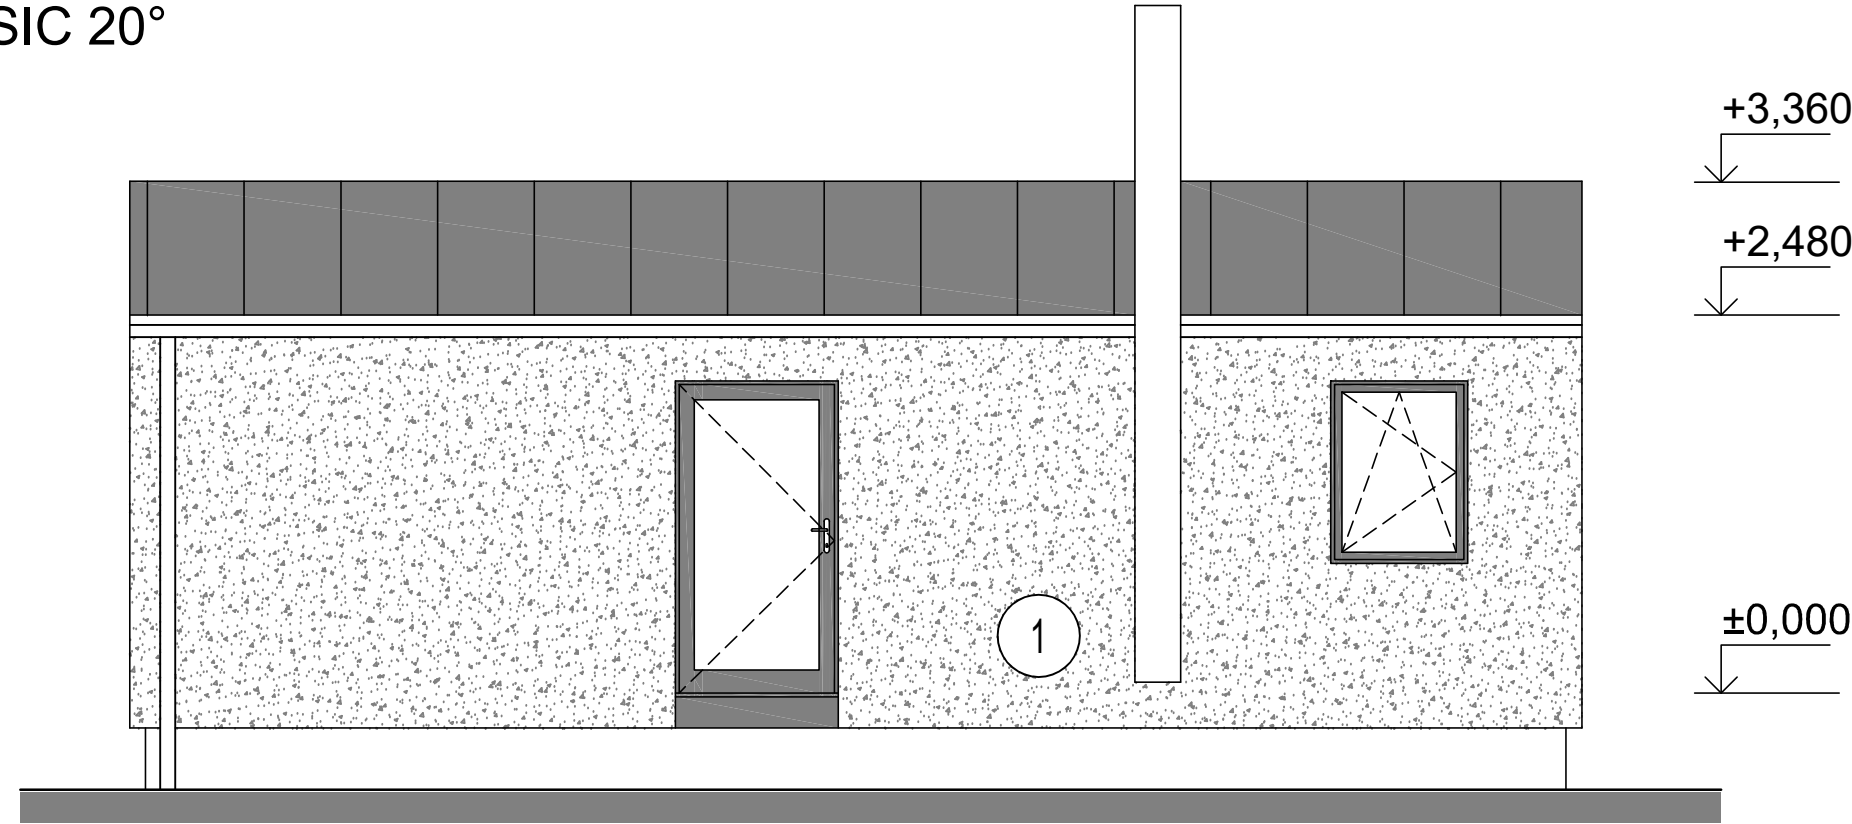


LEGENDA MATERIÁLŮ:

- 1 - FASÁDNÍ SYSTÉM - TYP 1
- 2 - FASÁDNÍ SYSTÉM - TYP 2
- 3 - FASÁDNÍ SYSTÉM - TYP 3

PROJEKTOVAL, KRESLIL	Ing. Dita Hejzlarová	ZODP. PROJEKTANT	Ing. Dita Hejzlarová	PARÉ
			FORMÁT	
			MĚŘÍTKO	
			DATUM	
			STUPEŇ	
			ČÍSLO ZAKÁZKY	23_13
			ČÍSLO VÝKRESU	D.1.1.103A

POHLEDY 2 - CLASSIC 20°

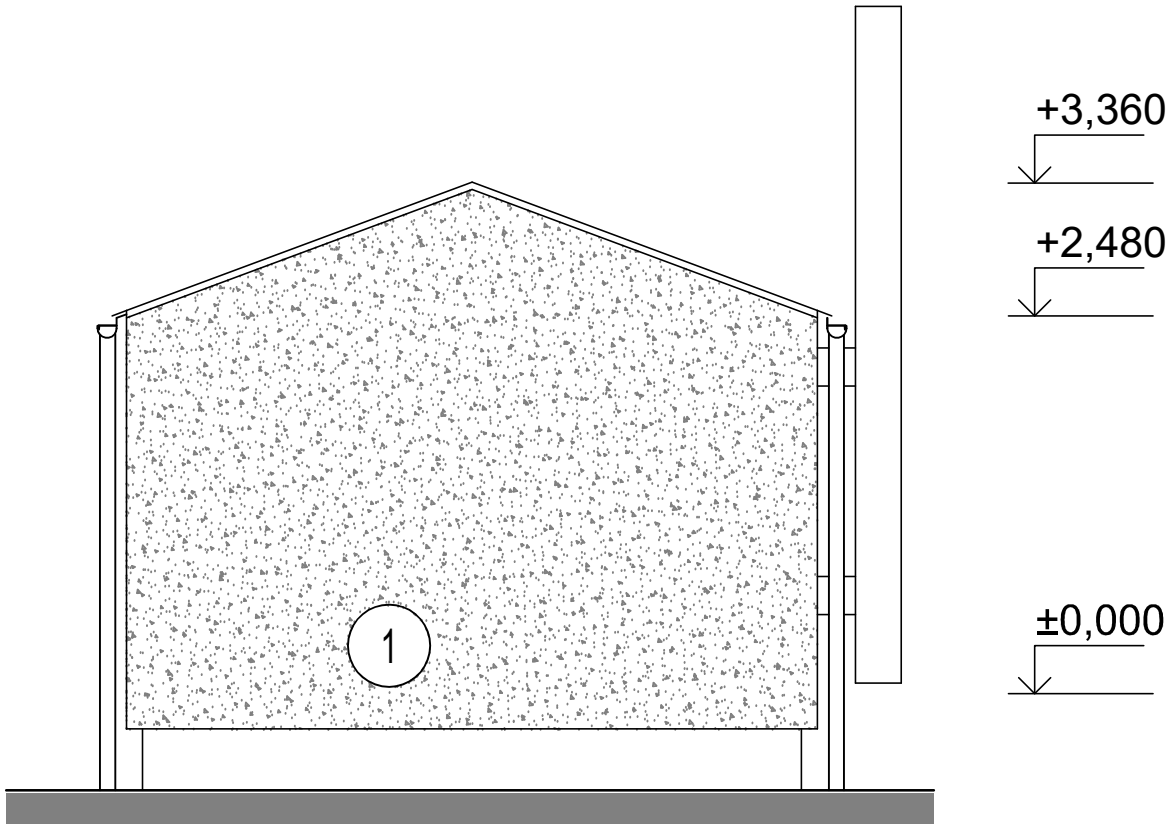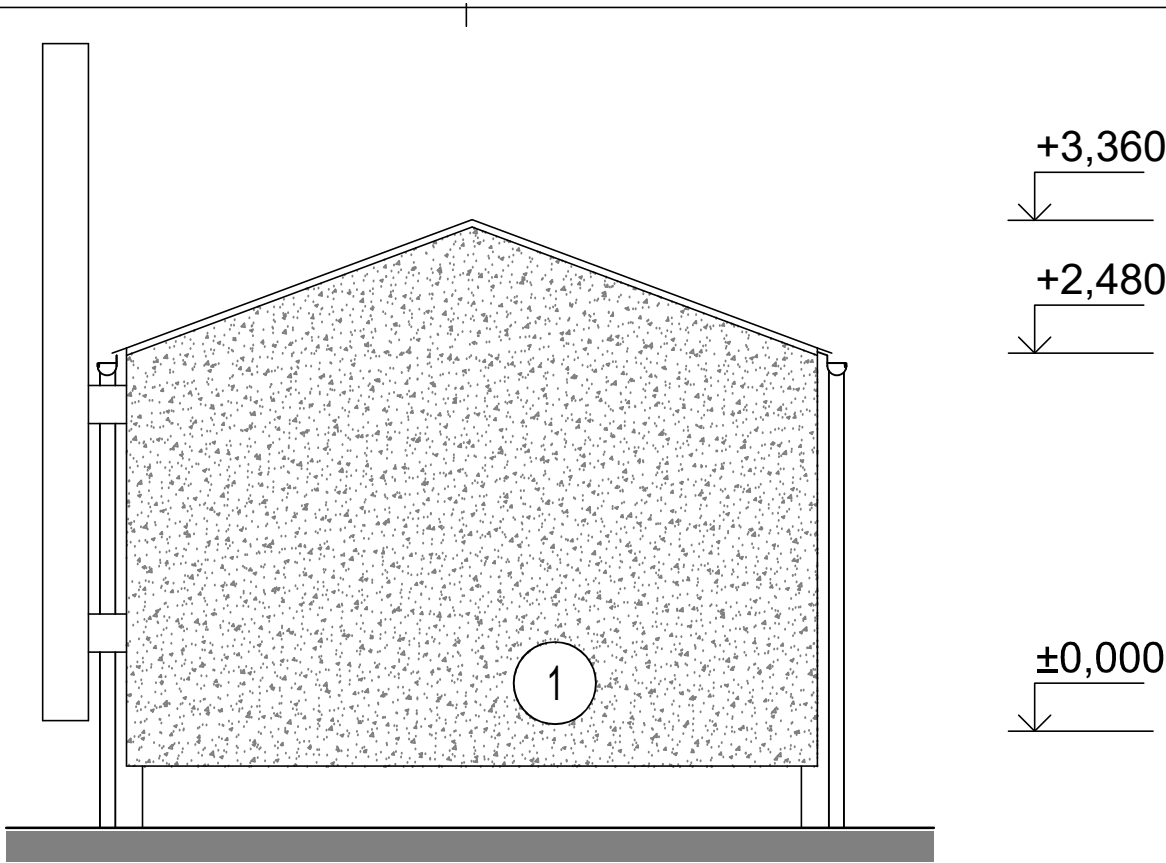


LEGENDA MATERIÁLŮ:

- 1 - FASÁDNÍ SYSTÉM - TYP 1
- 2 - FASÁDNÍ SYSTÉM - TYP 2
- 3 - FASÁDNÍ SYSTÉM - TYP 3



PROJEKTOVAL, KRESLIL	Ing. Dita Hejzlarová	ZODP. PROJEKTANT	Ing. Dita Hejzlarová	PARÉ
AKCE DŘEVOSTAVBA WOODCON DUO 43: 2+kk			FORMÁT	2 A4
			MĚŘÍTKO	1:50
			DATUM	06/2023
VÝKRES POHLEDY 2 - CLASSIC 20° D.1.1 - ARCHITEKTONICKO-STAVEBNÍ ŘEŠENÍ			STUPEŇ	
			ČÍSLO ZAKÁZKY	23_13
			ČÍSLO VÝKRESU	D.1.1.103B

SCHEMATICKÝ ŘEZ -
CLASSIC 30°

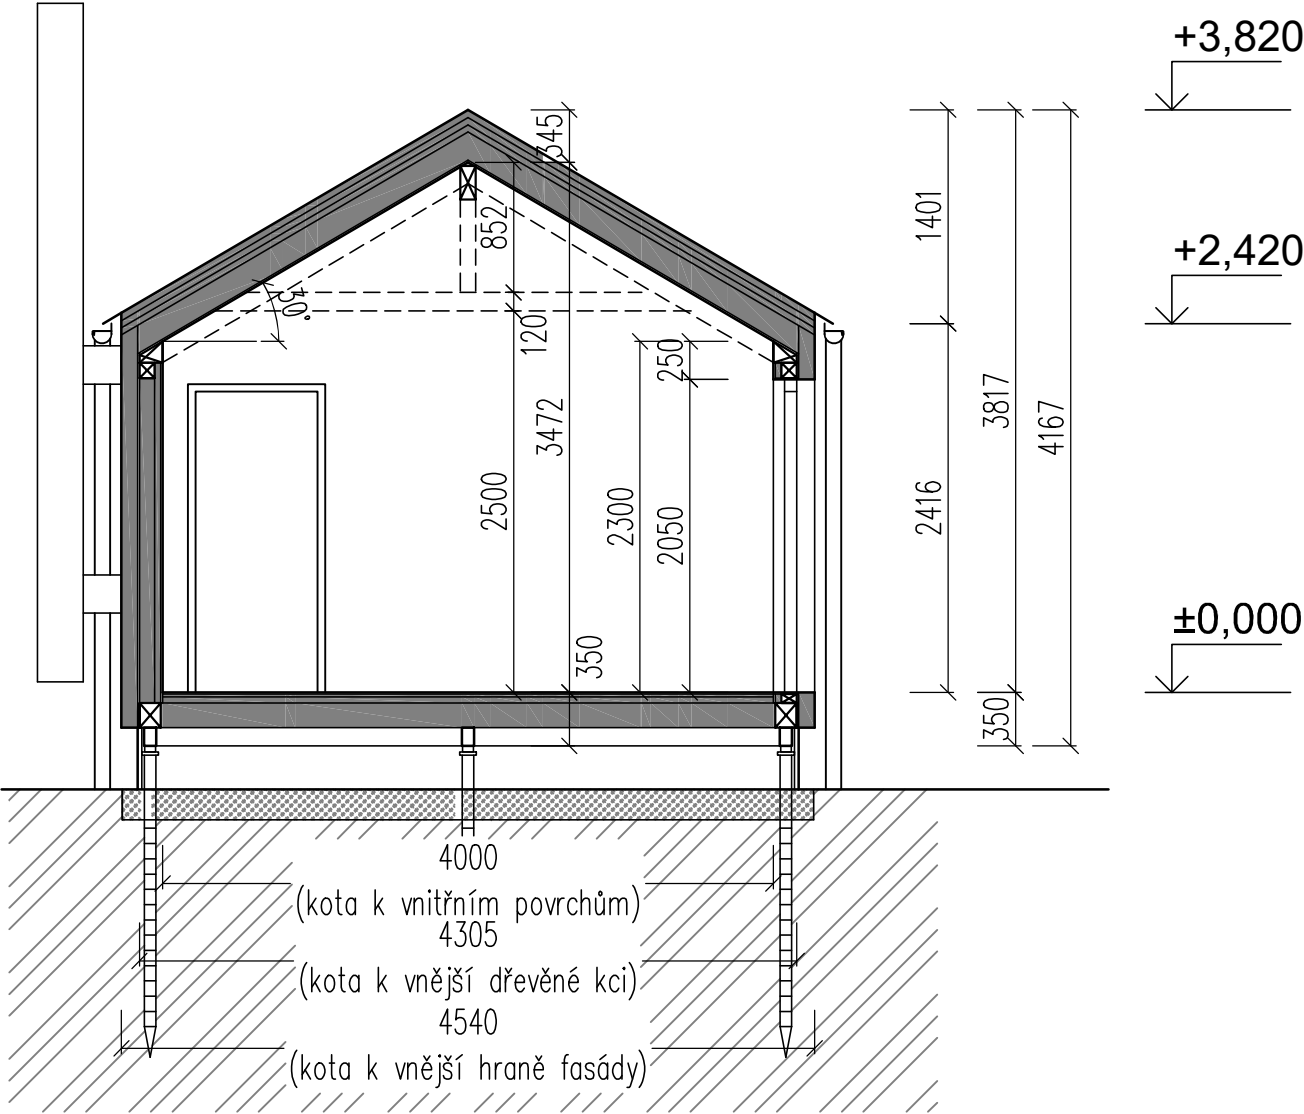

PROJEKTOVAL, KRESLIL	Ing. Dita Hejzlarová	ZODP. PROJEKTANT	Ing. Dita Hejzlarová	PARÉ
AKCE	DŘEVOSTAVBA WOODCON DUO 43: 2+kk	FORMÁT	1 A4	
		MĚŘITKO	1:50	
		DATUM	06/2023	
VÝKRES	PŘÍČNÝ ŘEZ - CLASSIC 30° D.1.1 - ARCHITEKTONICKO-STAVEBNÍ ŘEŠENÍ	STUPEŇ		
		ČÍSLO ZAKÁZKY	23_13	
		ČÍSLO VÝKRESU	D.1.1.104	

POHLEDY 1 - CLASSIC 30°

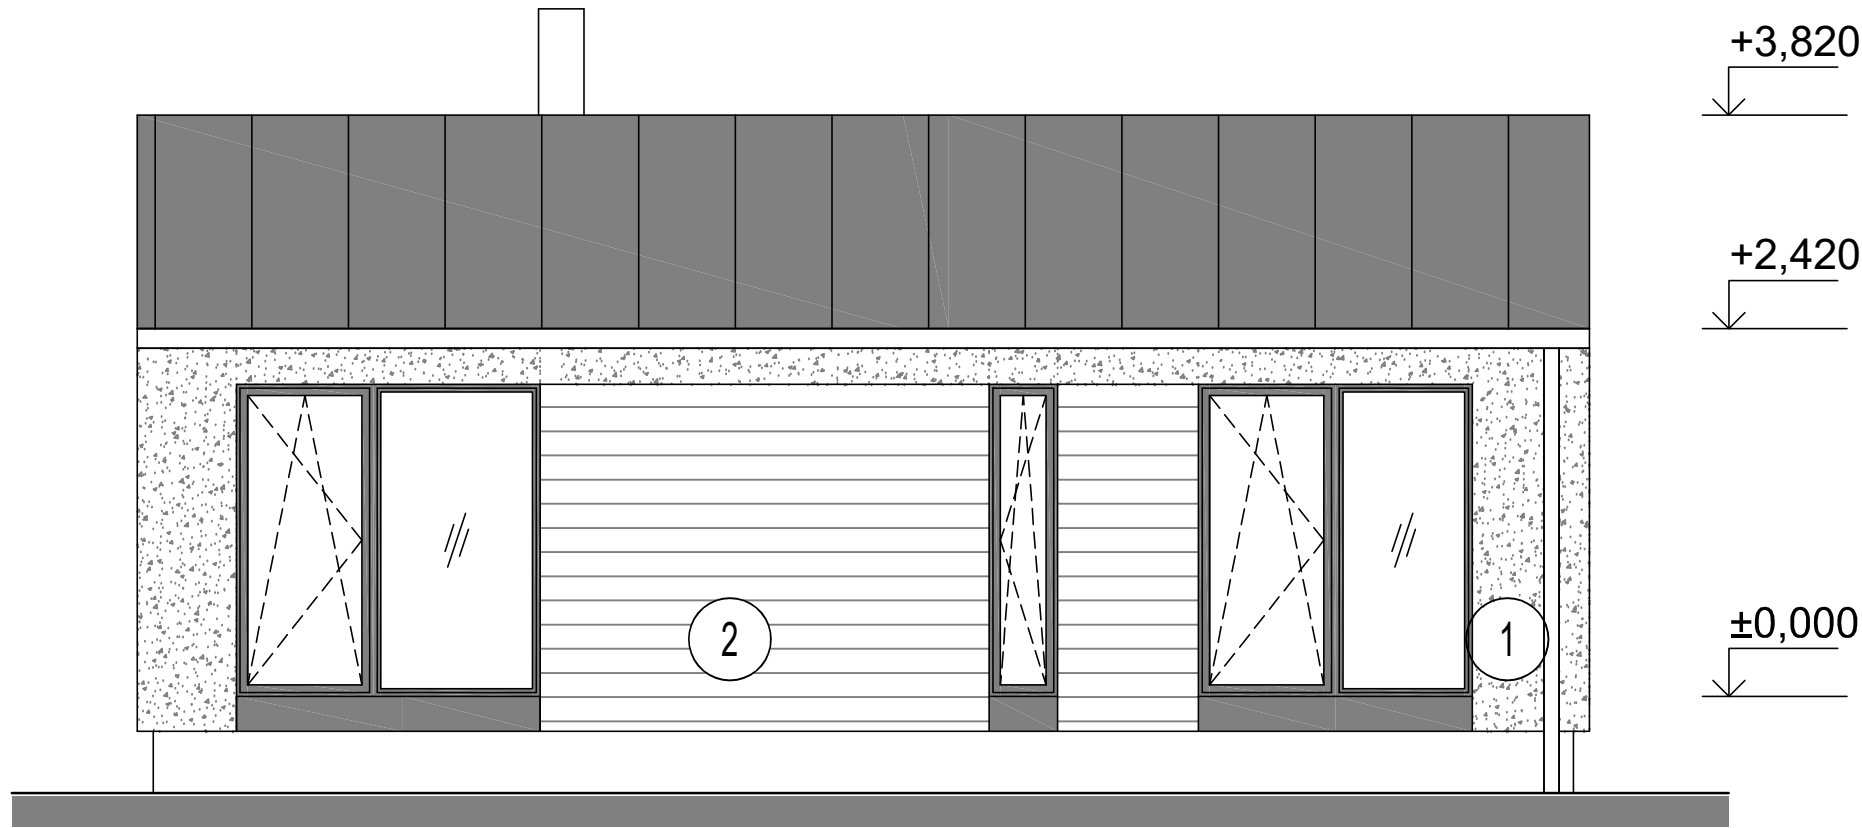
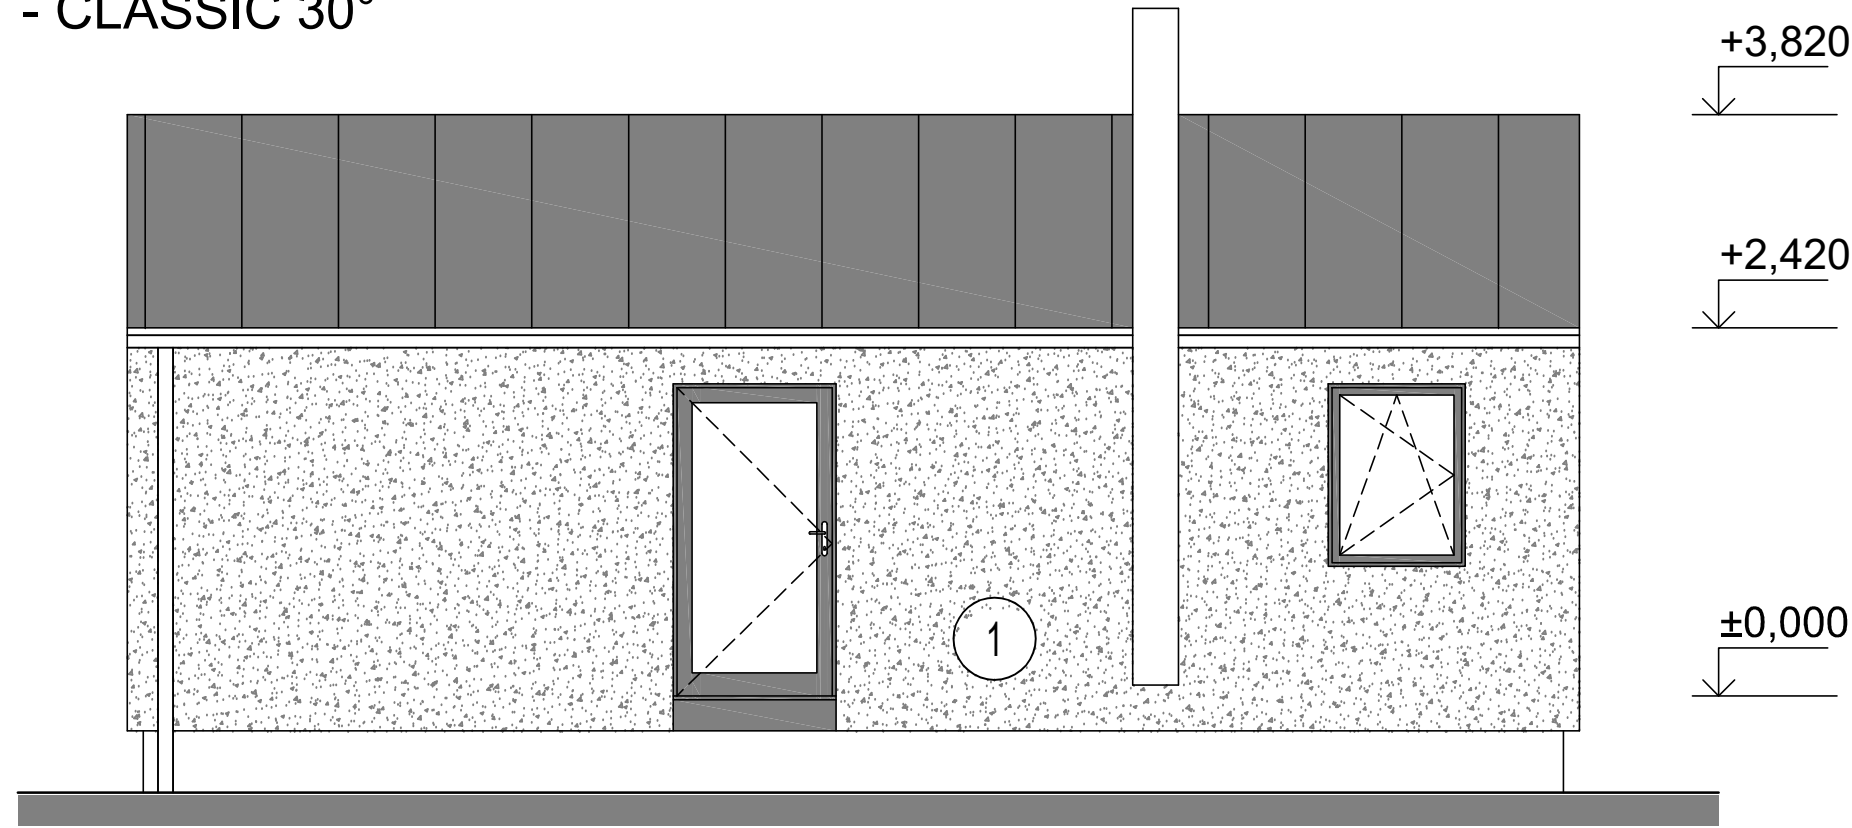


LEGENDA MATERIÁLŮ:

- 1 - FASÁDNÍ SYSTÉM - TYP 1
- 2 - FASÁDNÍ SYSTÉM - TYP 2
- 3 - FASÁDNÍ SYSTÉM - TYP 3

PROJEKTOVAL, KRESLIL	Ing. Dita Hejzlarová	ZODP. PROJEKTANT	Ing. Dita Hejzlarová	PARÉ
			FORMÁT	
			MĚŘÍTKO	
			DATUM	
AKCE	DŘEVOSTAVBA WOODCON DUO 43: 2+kk			STUPEŇ
VÝKRES	POHLEDY 1 - CLASSIC 30° D.1.1 - ARCHITEKTONICKO-STAVEBNÍ ŘEŠENÍ			ČÍSLO ZAKÁZKY ČÍSLO VÝKRESU
			23_13	D.1.1.105A

POHLEDY 2 - CLASSIC 30°

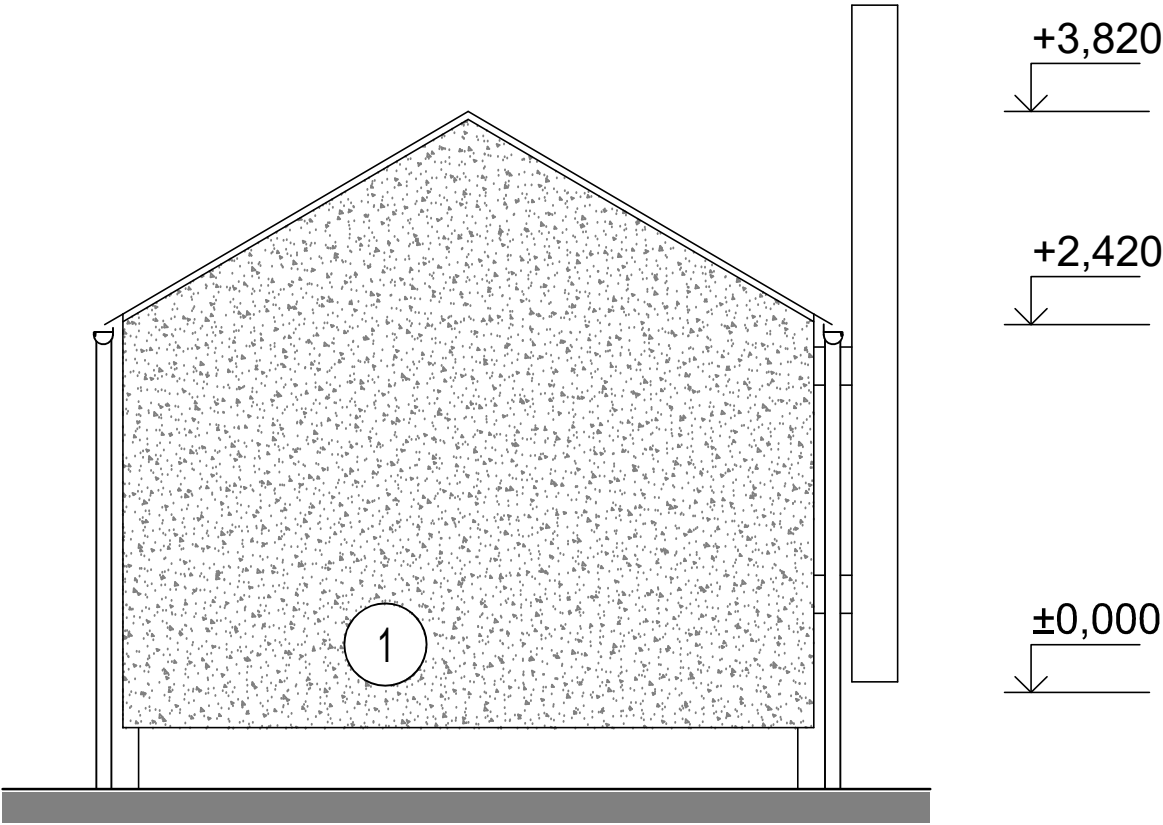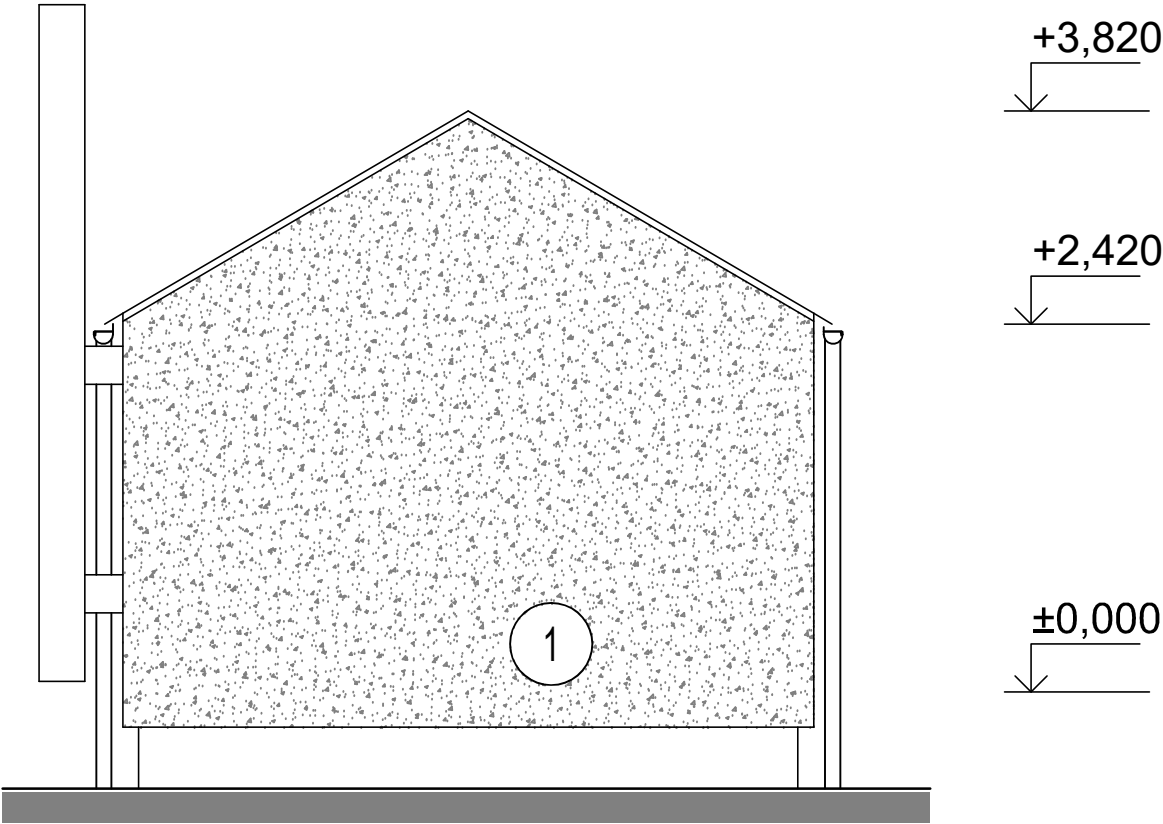


LEGENDA MATERIÁLŮ:

- 1 - FASÁDNÍ SYSTÉM - TYP 1
- 2 - FASÁDNÍ SYSTÉM - TYP 2
- 3 - FASÁDNÍ SYSTÉM - TYP 3



PROJEKTOVAL, KRESLIL	Ing. Dita Hejzlarová	ZODP. PROJEKTANT	Ing. Dita Hejzlarová	PARÉ
AKCE	DŘEVOSTAVBA WOODCON DUO 43: 2+kk		FORMÁT	2 A4
			MĚŘÍTKO	1:50
			DATUM	06/2023
VÝKRES	POHLEDY 2 - CLASSIC 30° D.1.1 - ARCHITEKTONICKO-STAVEBNÍ ŘEŠENÍ		STUPEŇ	
			ČÍSLO ZAKÁZKY	23_13
			ČÍSLO VÝKRESU	D.1.1.105B

SCHEMATICKÝ ŘEZ -
BLOCK 3°

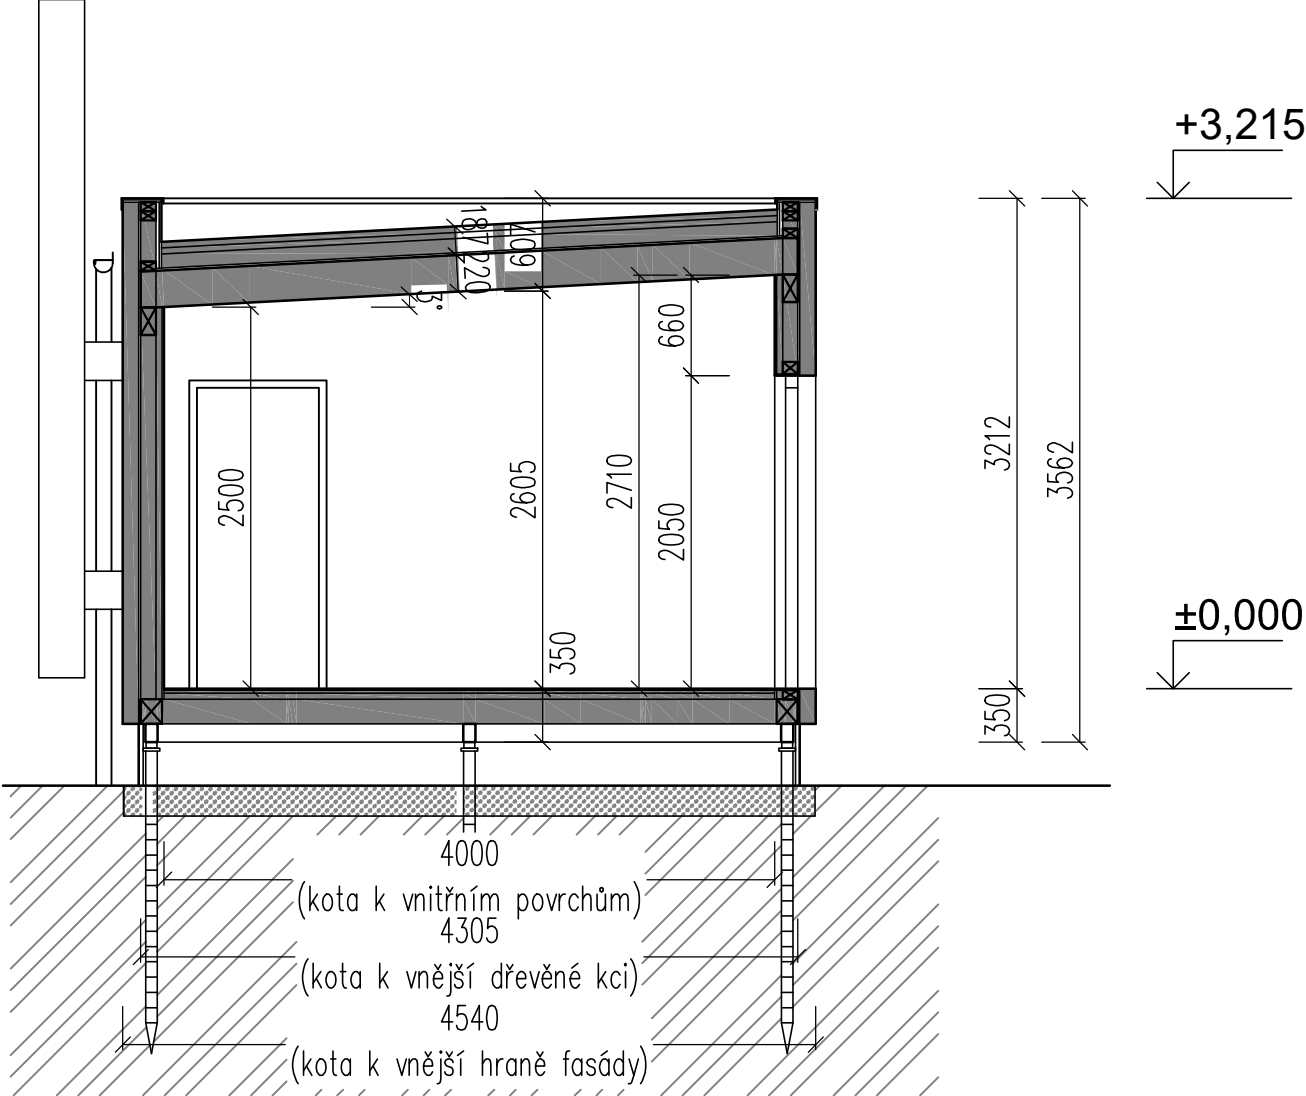

PROJEKTOVAL, KRESLIL	Ing. Dita Hejzlarová	ZODP. PROJEKTANT	Ing. Dita Hejzlarová	PARÉ
AKCE	DŘEVOSTAVBA WOODCON DUO 43: 2+kk	FORMÁT	1 A4	
		MĚŘITKO	1:50	
		DATUM	06/2023	
VÝKRES	PŘÍČNÝ ŘEZ - BLOCK 3° D.1.1 - ARCHITEKTONICKO-STAVEBNÍ ŘEŠENÍ	STUPEŇ		
		ČÍSLO ZAKÁZKY	23_13	
		ČÍSLO VÝKRESU	D.1.1.106	

POHLEDY 1 - BLOCK 3°

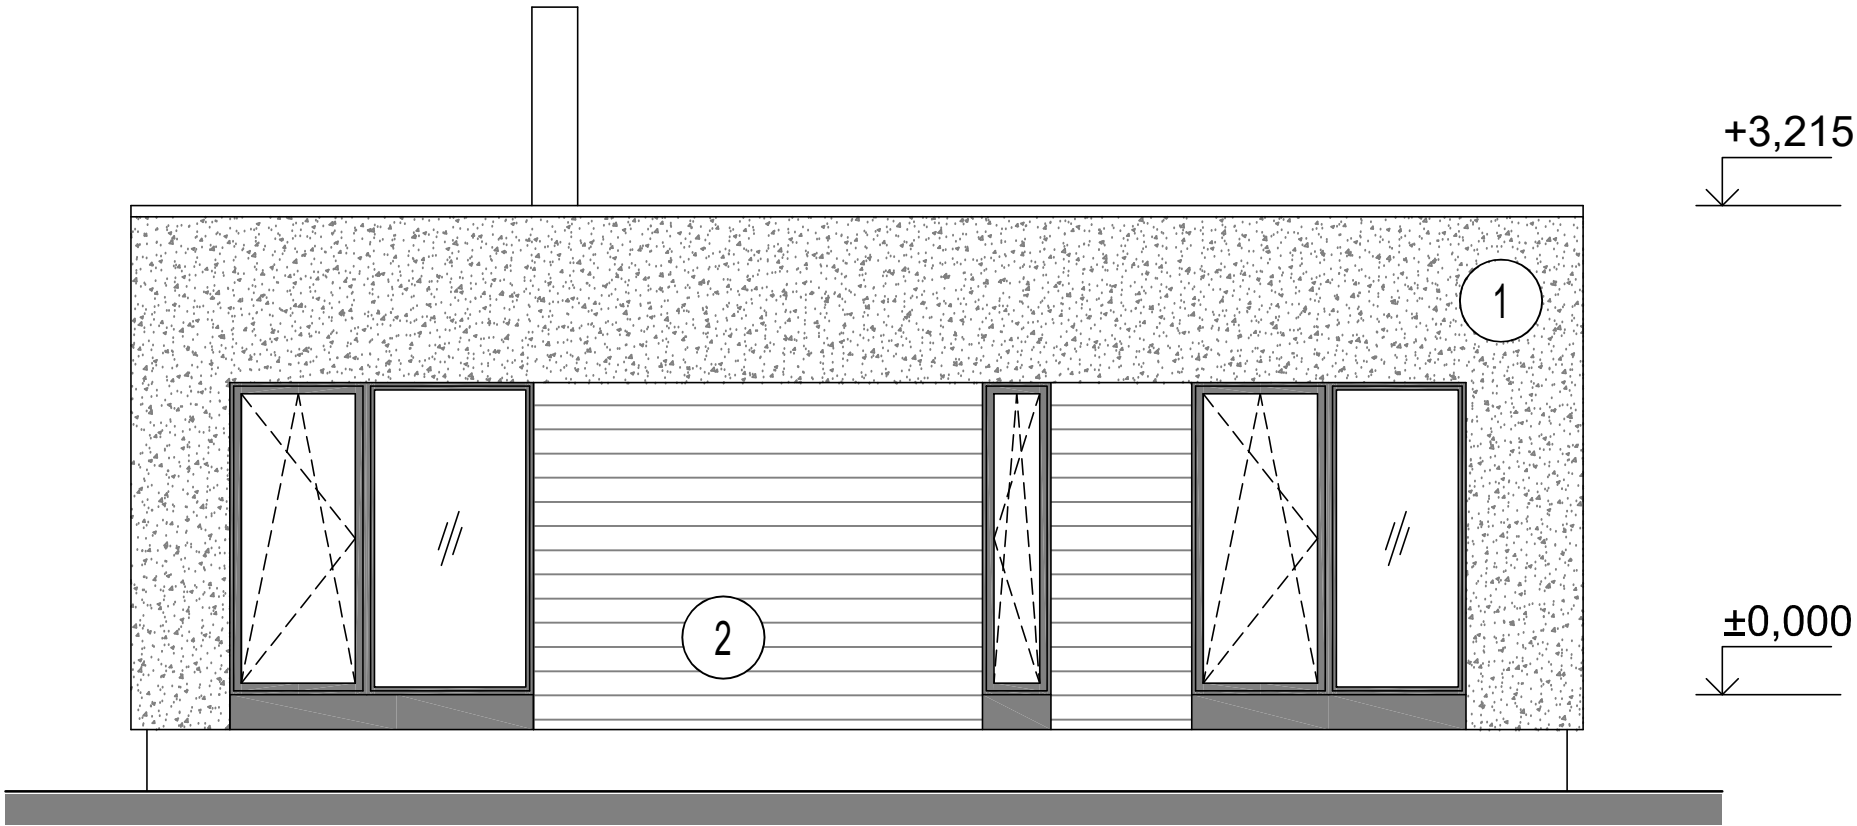
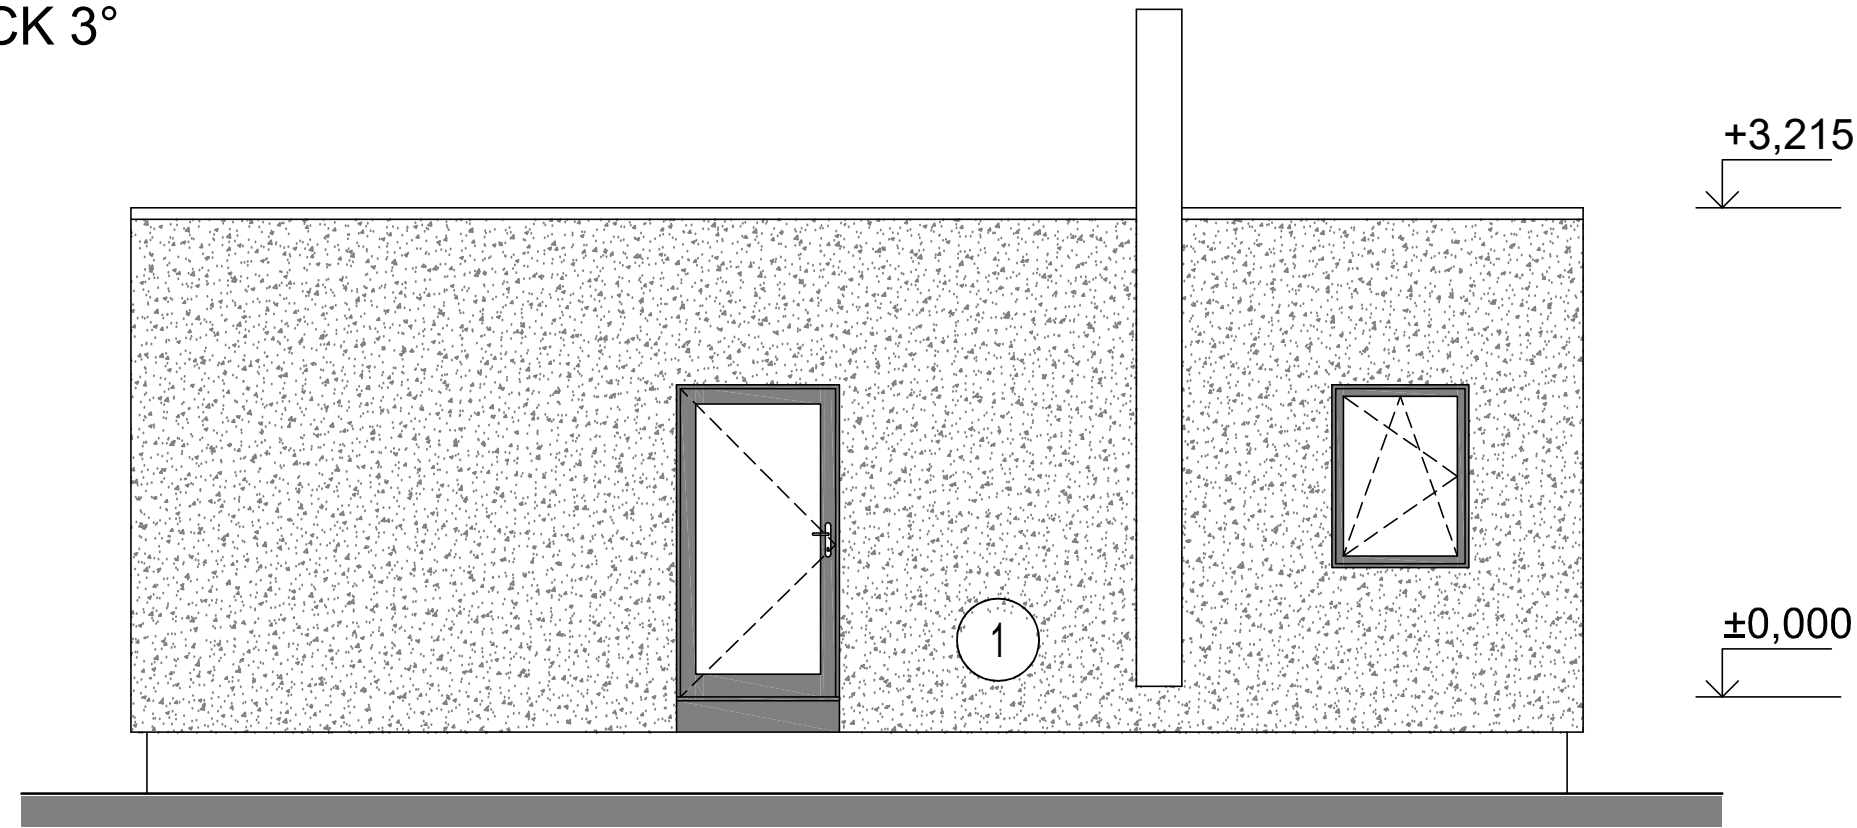


LEGENDA MATERIÁLŮ:

- ① - FASÁDNÍ SYSTÉM - TYP 1
- ② - FASÁDNÍ SYSTÉM - TYP 2
- ③ - FASÁDNÍ SYSTÉM - TYP 3

PROJEKTOVAL, KRESLIL	Ing. Dita Hejzlarová	ZODP. PROJEKTANT	Ing. Dita Hejzlarová	PARÉ
			FORMÁT	
			MĚŘÍTKO	
			DATUM	
AKCE	DŘEVOSTAVBA WOODCON DUO 43: 2+kk			STUPEŇ
VÝKRES	POHLEDY 1 - BLOCK 3° D.1.1 - ARCHITEKTONICKO-STAVEBNÍ ŘEŠENÍ			ČÍSLO ZAKÁZKY ČÍSLO VÝKRESU
			2 A4	23_13
			06/2023	D.1.1.107A

POHLEDY 2 - BLOCK 3°

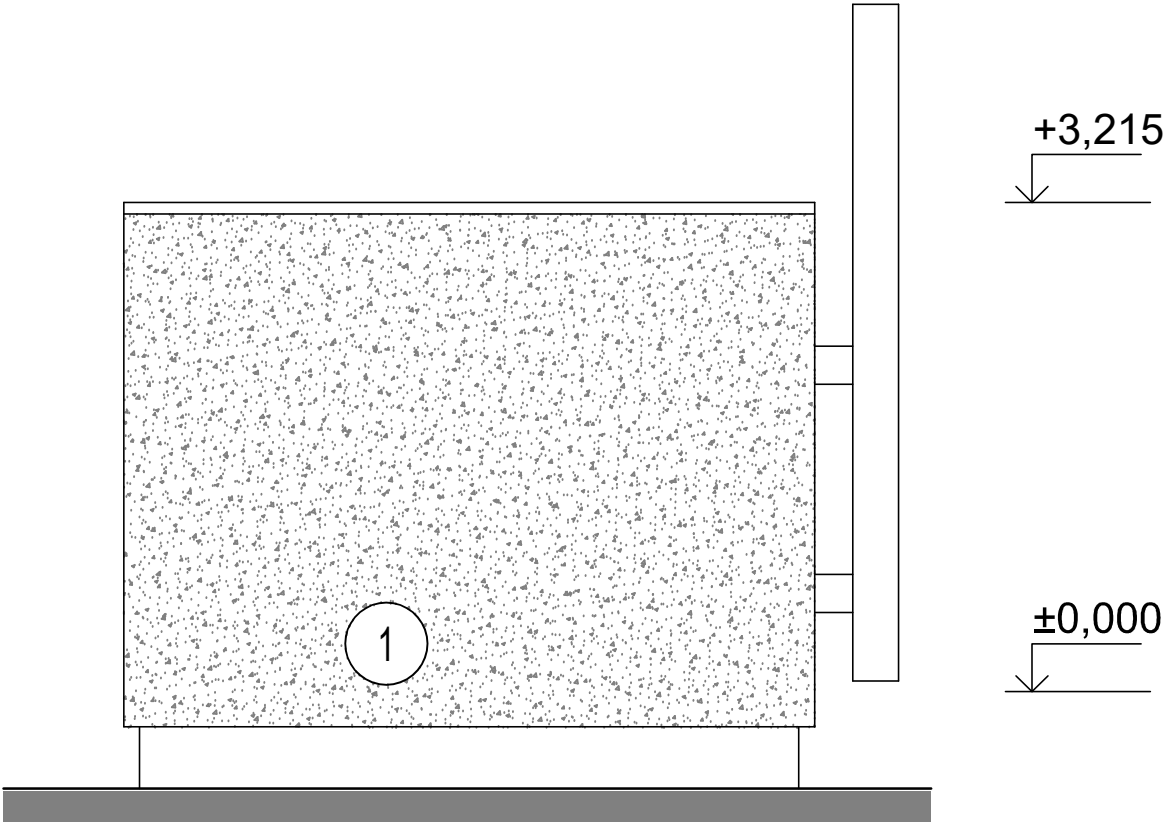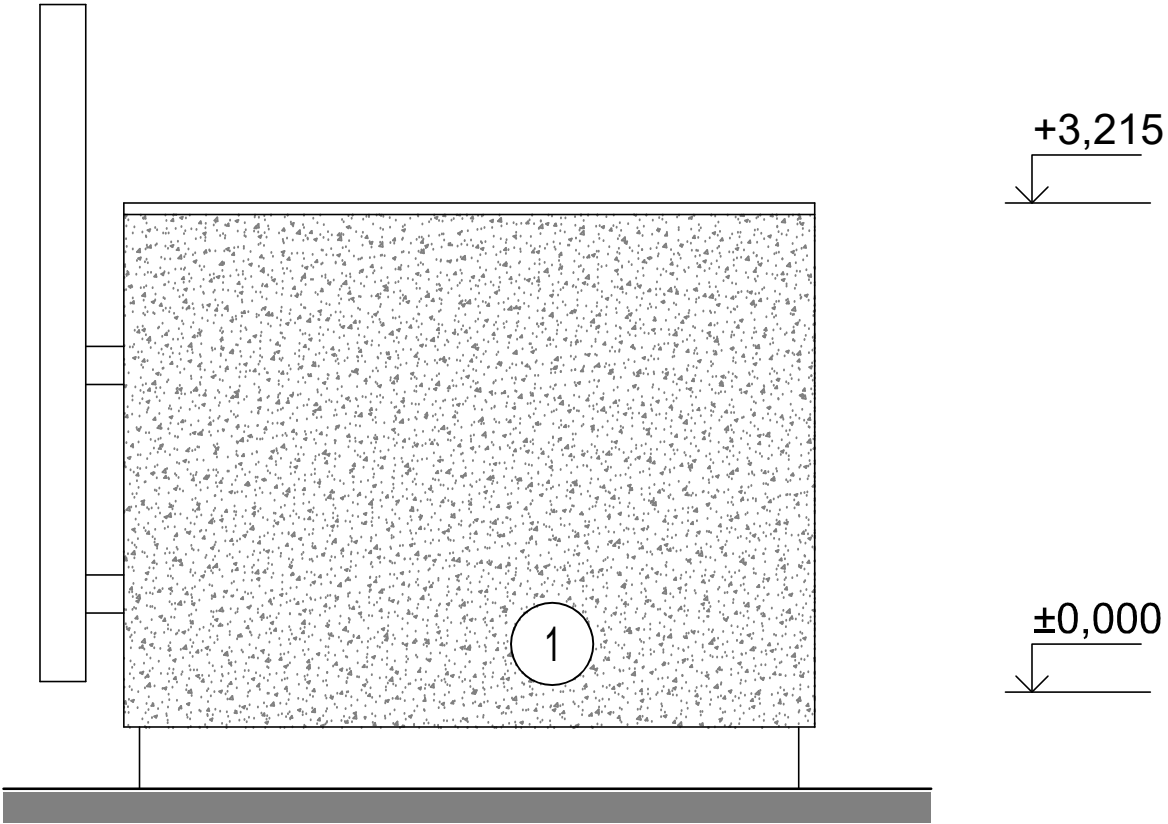

LEGENDA MATERIÁLŮ:

- 1


- FASÁDNÍ SYSTÉM - TYP 1
- 2

- FASÁDNÍ SYSTÉM - TYP 2
- 3

- FASÁDNÍ SYSTÉM - TYP 3

PROJEKTOVAL, KRESLIL	Ing. Dita Hejzlarová	ZODP. PROJEKTANT	Ing. Dita Hejzlarová	PARÉ
AKCE DŘEVOSTAVBA WOODCON DUO 43: 2+kk			FORMÁT	2 A4
			MĚŘÍTKO	1:50
			DATUM	06/2023
VÝKRES POHLEDY 2 - BLOCK 3° D.1.1 - ARCHITEKTONICKO-STAVEBNÍ ŘEŠENÍ			STUPEŇ	
			ČÍSLO ZAKÁZKY	23_13
			ČÍSLO VÝKRESU	D.1.1.107B

PŮDORYS 1NP

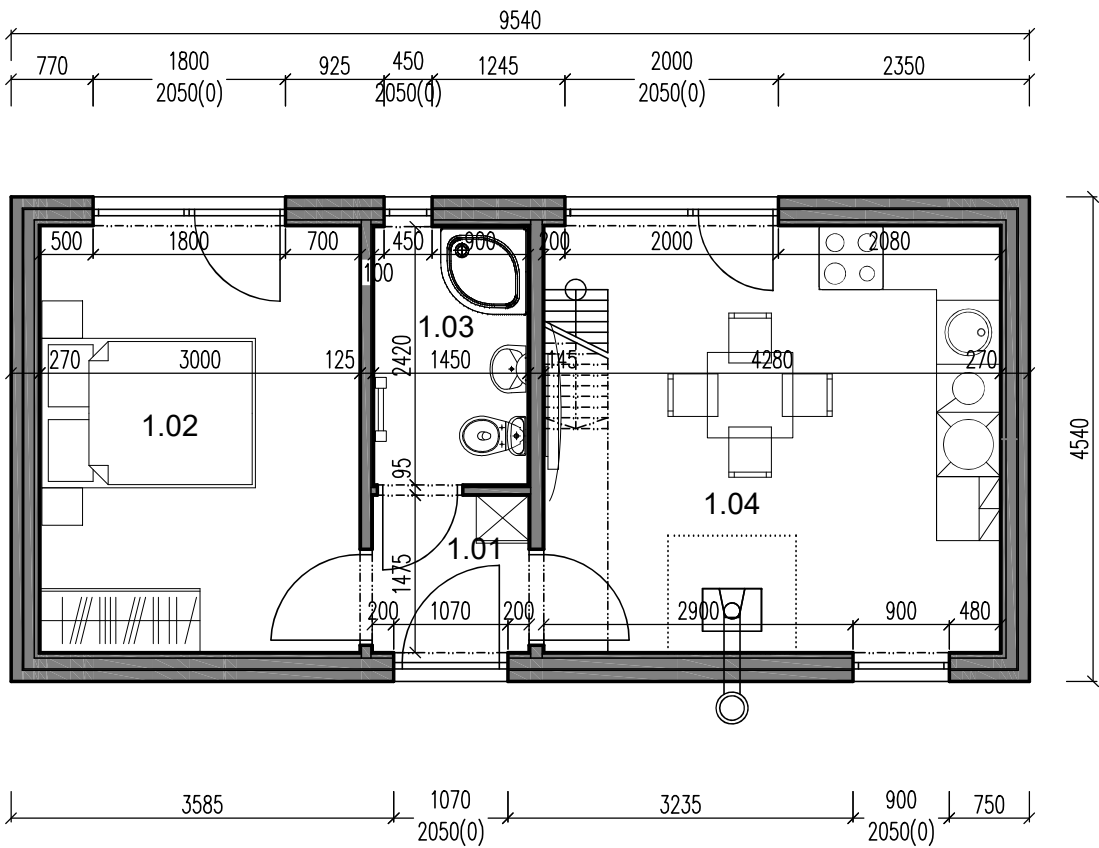


LEGENDA MÍSTNOSTÍ

ČÍSLO MÍSTN.	ÚČEL MÍSTNOSTI	PLOCHA MÍSTN. (m2)	PODLAHA
1.01	HALA	2,17	LAMIN. PODLAHA
1.02	LOŽNICE	12,00	LAMIN. PODLAHA
1.03	KOUPELNA	3,51	KERAM. DLAŽBA
1.04	OBYTNÁ KUCHYŇ	17,12	LAMIN. PODLAHA
CELKEM		34,80	

PROJEKTOVAL, KRESLIL		Ing. Dita Hejzlarová		ZODP. PROJEKTANT		Ing. Dita Hejzlarová		PARÉ
AKCE DŘEVOSTAVBA WOODCON DUO 43 - LOFT: 2+kk						FORMÁT	2 A4	
						MĚŘITKO	1:50	
						DATUM	06/2023	
VÝKRES PŮDORYS 1NP D.1.1 - ARCHITEKTONICKO-STAVEBNÍ ŘEŠENÍ						STUPEŇ		
						ČÍSLO ZAKÁZKY	23_13	
						ČÍSLO VÝKRESU	D.1.1.202	

PŮDORYS 2NP

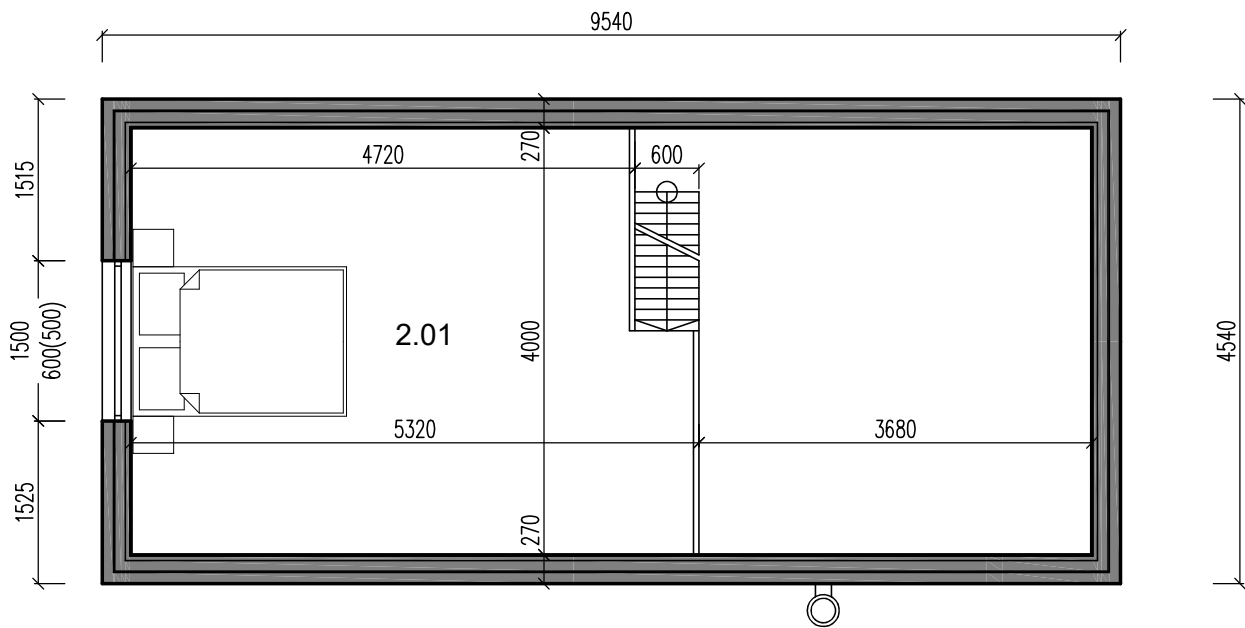


LEGENDA MÍSTNOSTÍ

ČÍSLO MÍSTN.	ÚČEL MÍSTNOSTI	PLOCHA MÍSTN. (m2)	PODLAHA
2.01	GALERIE 1	20,14	LAMIN. PODLAHA
	CELKEM	20,14	



PROJEKTOVAL, KRESLIL		Ing. Dita Hejzlarová		ZODP. PROJEKTANT		Ing. Dita Hejzlarová		PARÉ
AKCE	DŘEVOSTAVBA WOODCON DUO 43 - LOFT: 2+kk					FORMÁT	2 A4	
						MĚŘITKO	1:50	
						DATUM	06/2023	
VÝKRES	PŮDORYS 2NP D.1.1 - ARCHITEKTONICKO-STAVEBNÍ ŘEŠENÍ					STUPEŇ		
						ČÍSLO ZAKÁZKY	23_13	
						ČÍSLO VÝKRESU	D.1.1.203	

SCHEMATICKÝ ŘEZ

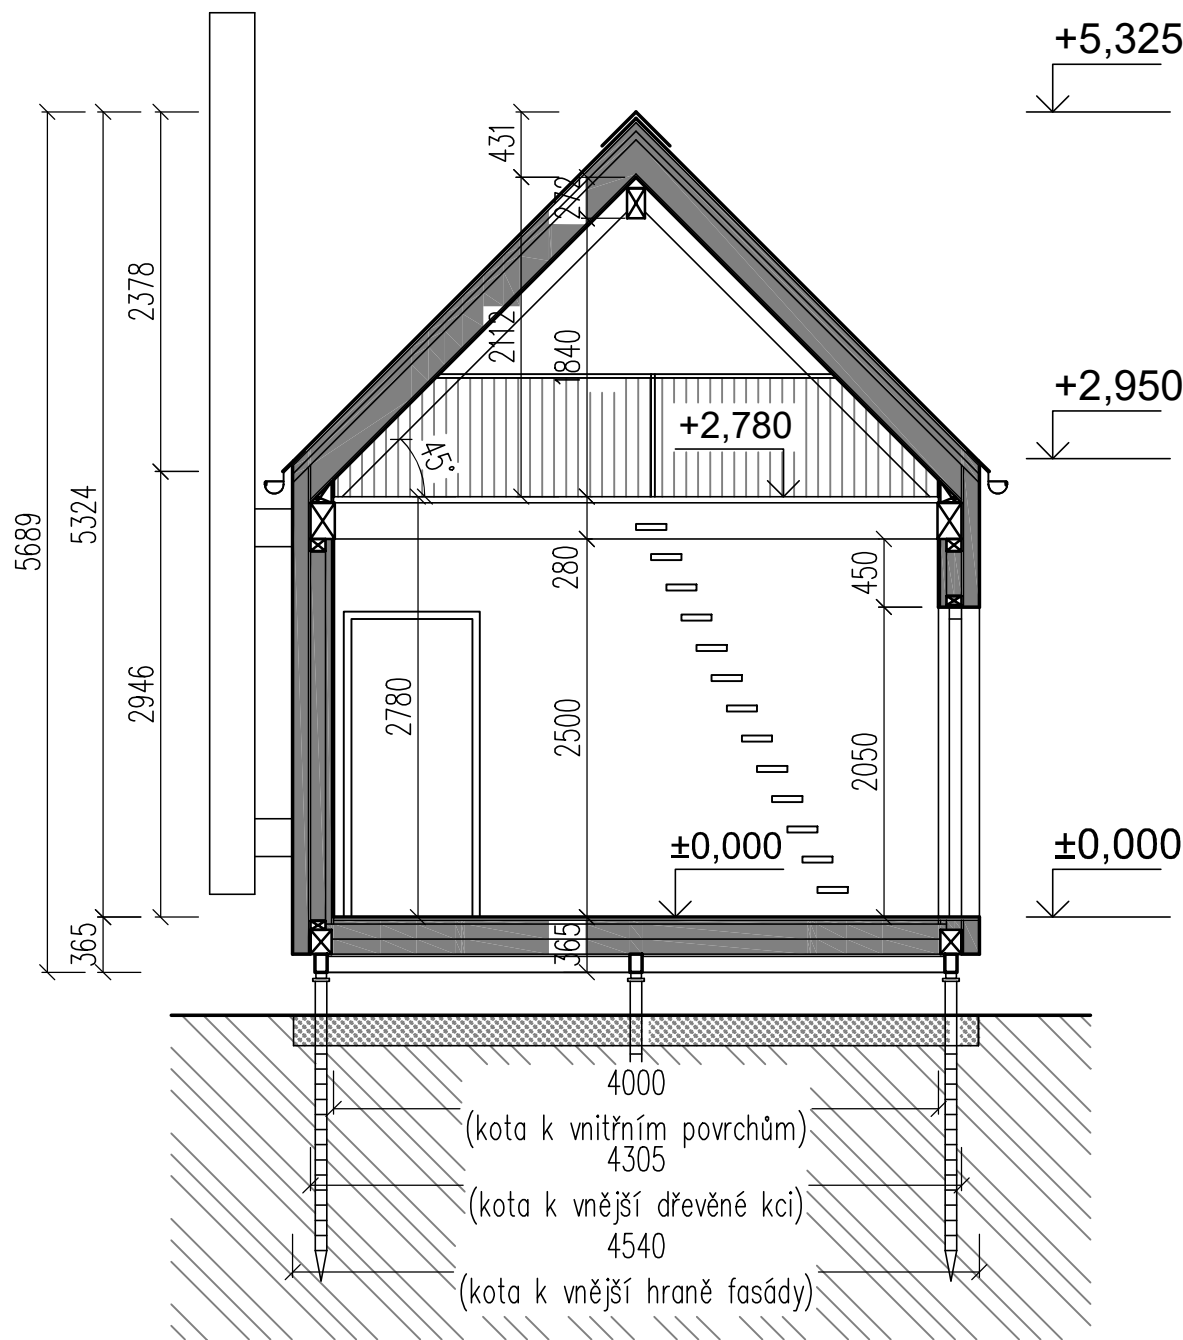

PROJEKTOVAL, KRESLIL	Ing. Dita Hejzlarová	ZODP. PROJEKTANT	Ing. Dita Hejzlarová		PARÉ
AKCE	DŘEVOSTAVBA WOODCON DUO 43 - LOFT: 2+kk		FORMÁT	1 A4	
			MĚŘITKO	1:50	
			DATUM	01/2024	
			STUPEŇ		
VÝKRES	PŘÍČNÝ ŘEZ - 45° D.1.1 - ARCHITEKTONICKO-STAVEBNÍ ŘEŠENÍ		ČÍSLO ZAKÁZKY	23_13	
			ČÍSLO VÝKRESU	D.1.1.204	

POHLEDY 1 - LOFT

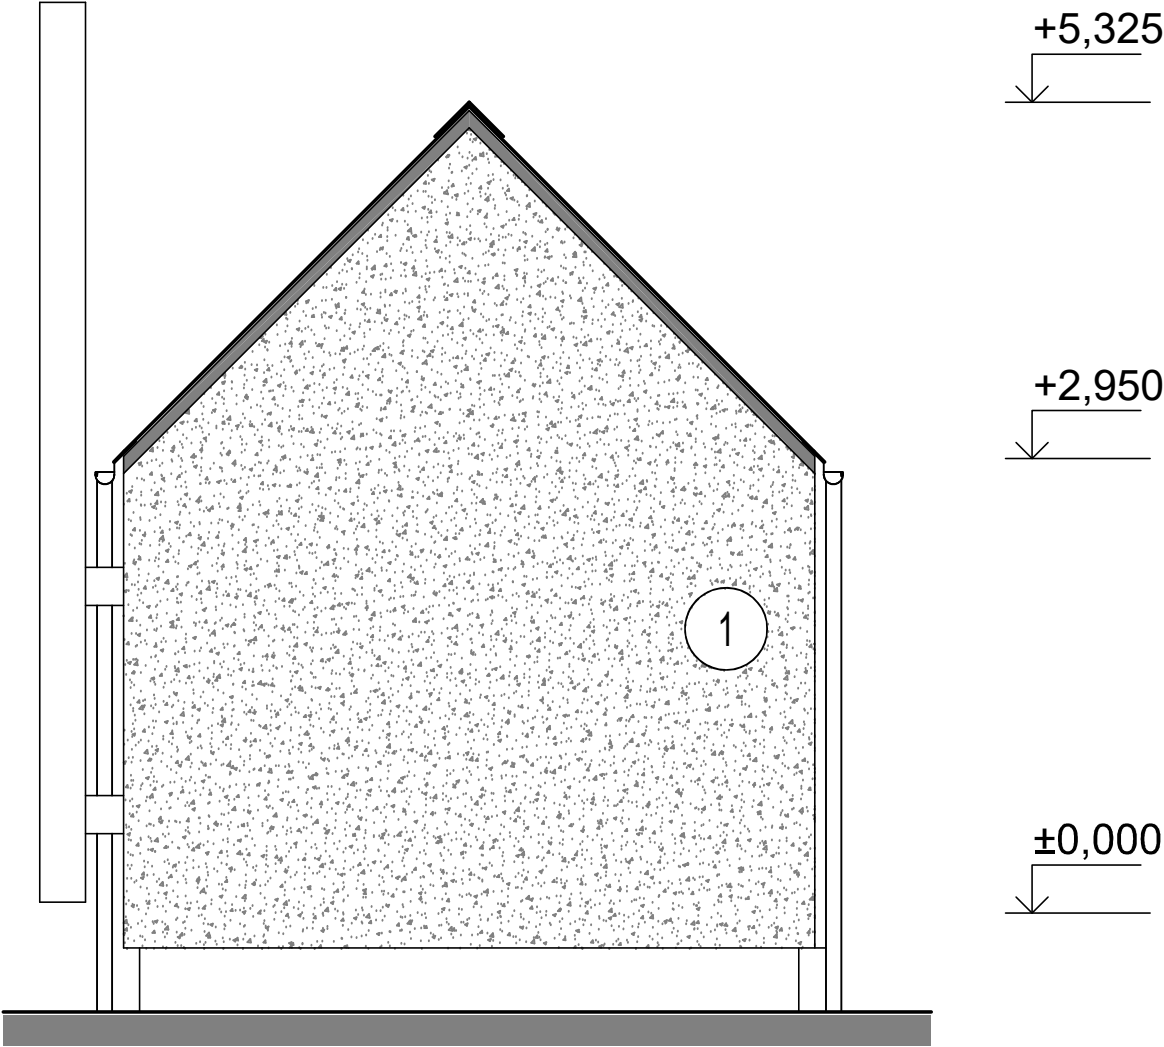
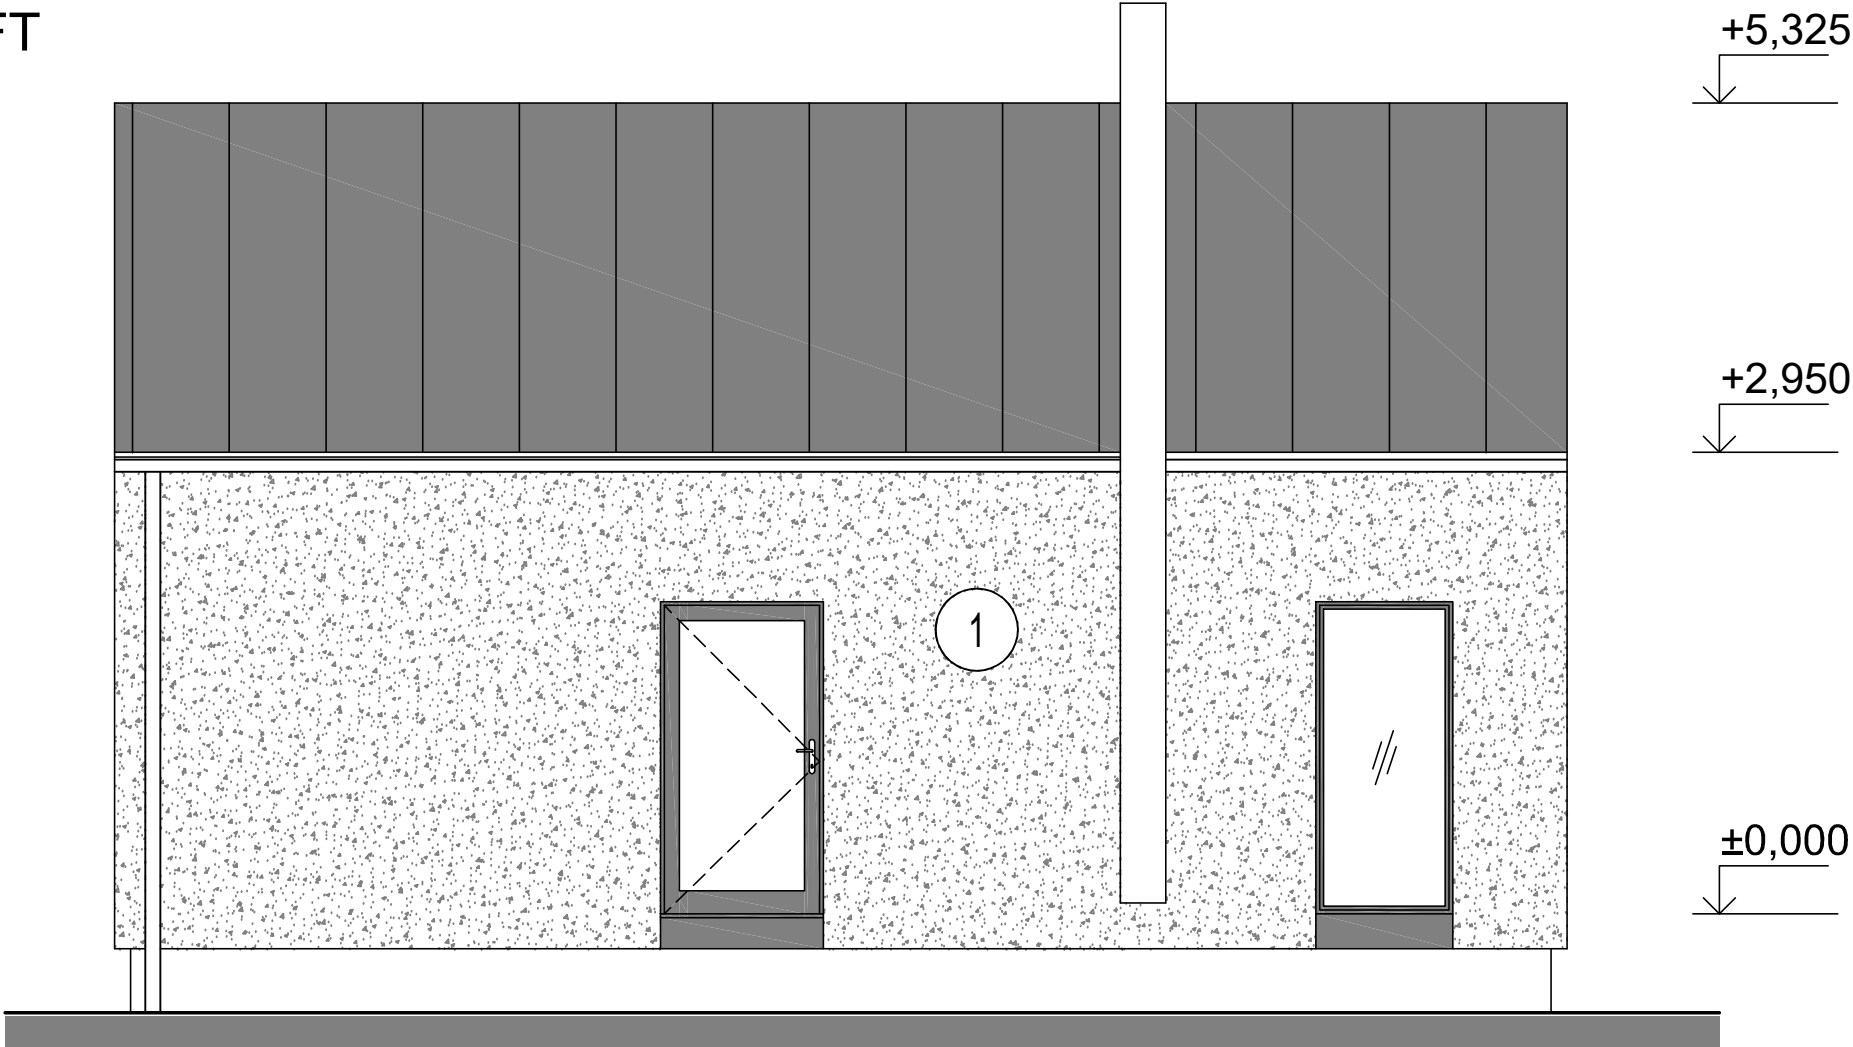


LEGENDA MATERIÁLŮ:

- 1 - FASÁDNÍ SYSTÉM - TYP 1
- 2 - FASÁDNÍ SYSTÉM - TYP 2
- 3 - FASÁDNÍ SYSTÉM - TYP 3

PROJEKTOVAL, KRESLIL	Ing. Dita Hejzlarová	ZODP. PROJEKTANT	Ing. Dita Hejzlarová	PARÉ
			FORMÁT	
			MĚŘÍTKO	
			DATUM	
AKCE	DŘEVOSTAVBA WOODCON DUO 43 - LOFT: 2+kk			STUPEŇ
VÝKRES	POHLEDY 1 - LOFT D.1.1 - ARCHITEKTONICKO-STAVEBNÍ ŘEŠENÍ			ČÍSLO ZAKÁZKY 23_13
			ČÍSLO VÝKRESU	D.1.1.205A

POHLEDY 2 - LOFT

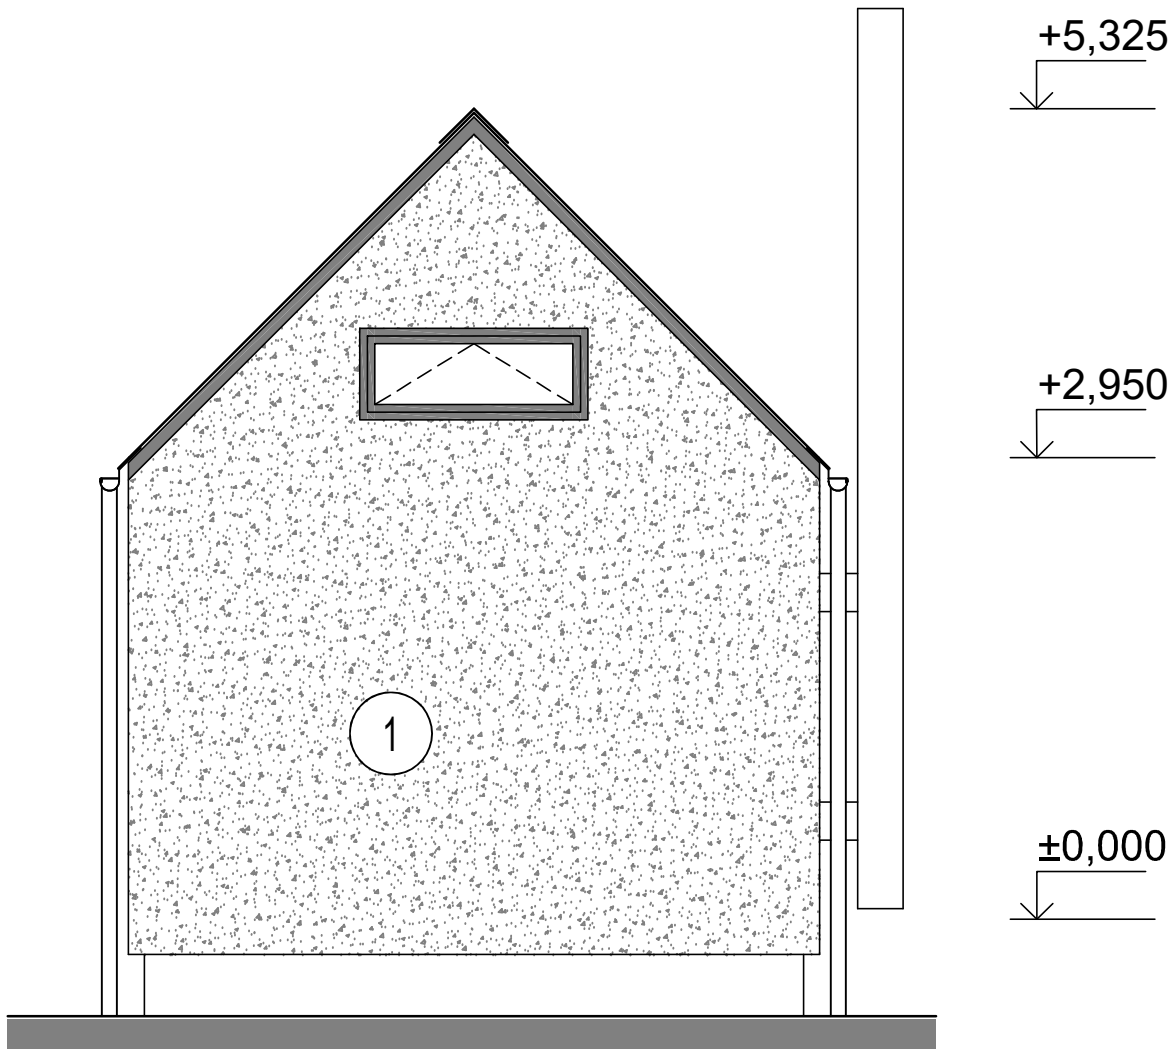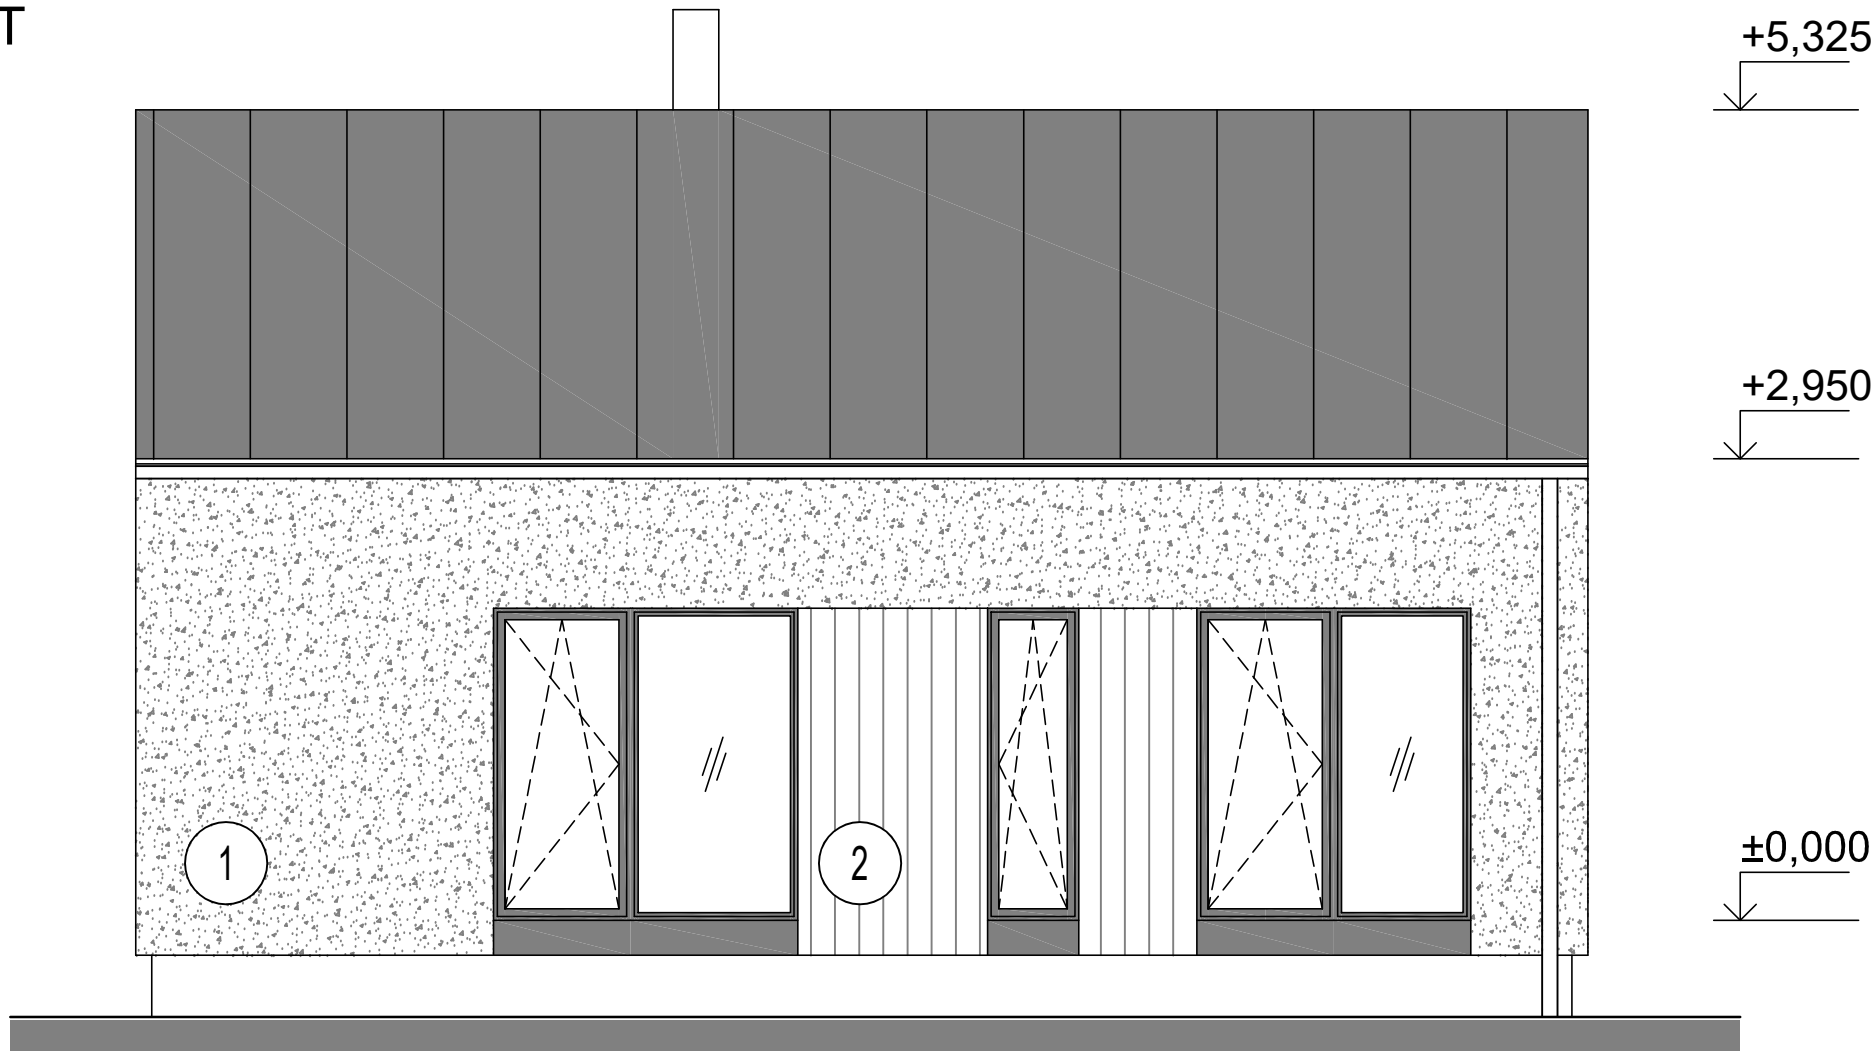

LEGENDA MATERIÁLŮ:

- 1 - FASÁDNÍ SYSTÉM - TYP 1
- 2 - FASÁDNÍ SYSTÉM - TYP 2
- 3 - FASÁDNÍ SYSTÉM - TYP 3

PROJEKTOVAL, KRESLIL	Ing. Dita Hejzlarová	ZODP. PROJEKTANT	Ing. Dita Hejzlarová	PARÉ
			FORMÁT	
			MĚŘÍTKO	
			DATUM	
AKCE	DŘEVOSTAVBA WOODCON DUO 43 - LOFT: 2+kk			STUPEŇ
VÝKRES	POHLEDY 2 - LOFT D.1.1 - ARCHITEKTONICKO-STAVEBNÍ ŘEŠENÍ			ČÍSLO ZAKÁZKY 23_13
			ČÍSLO VÝKRESU	D.1.1.205B