PŮDORYS 1NP

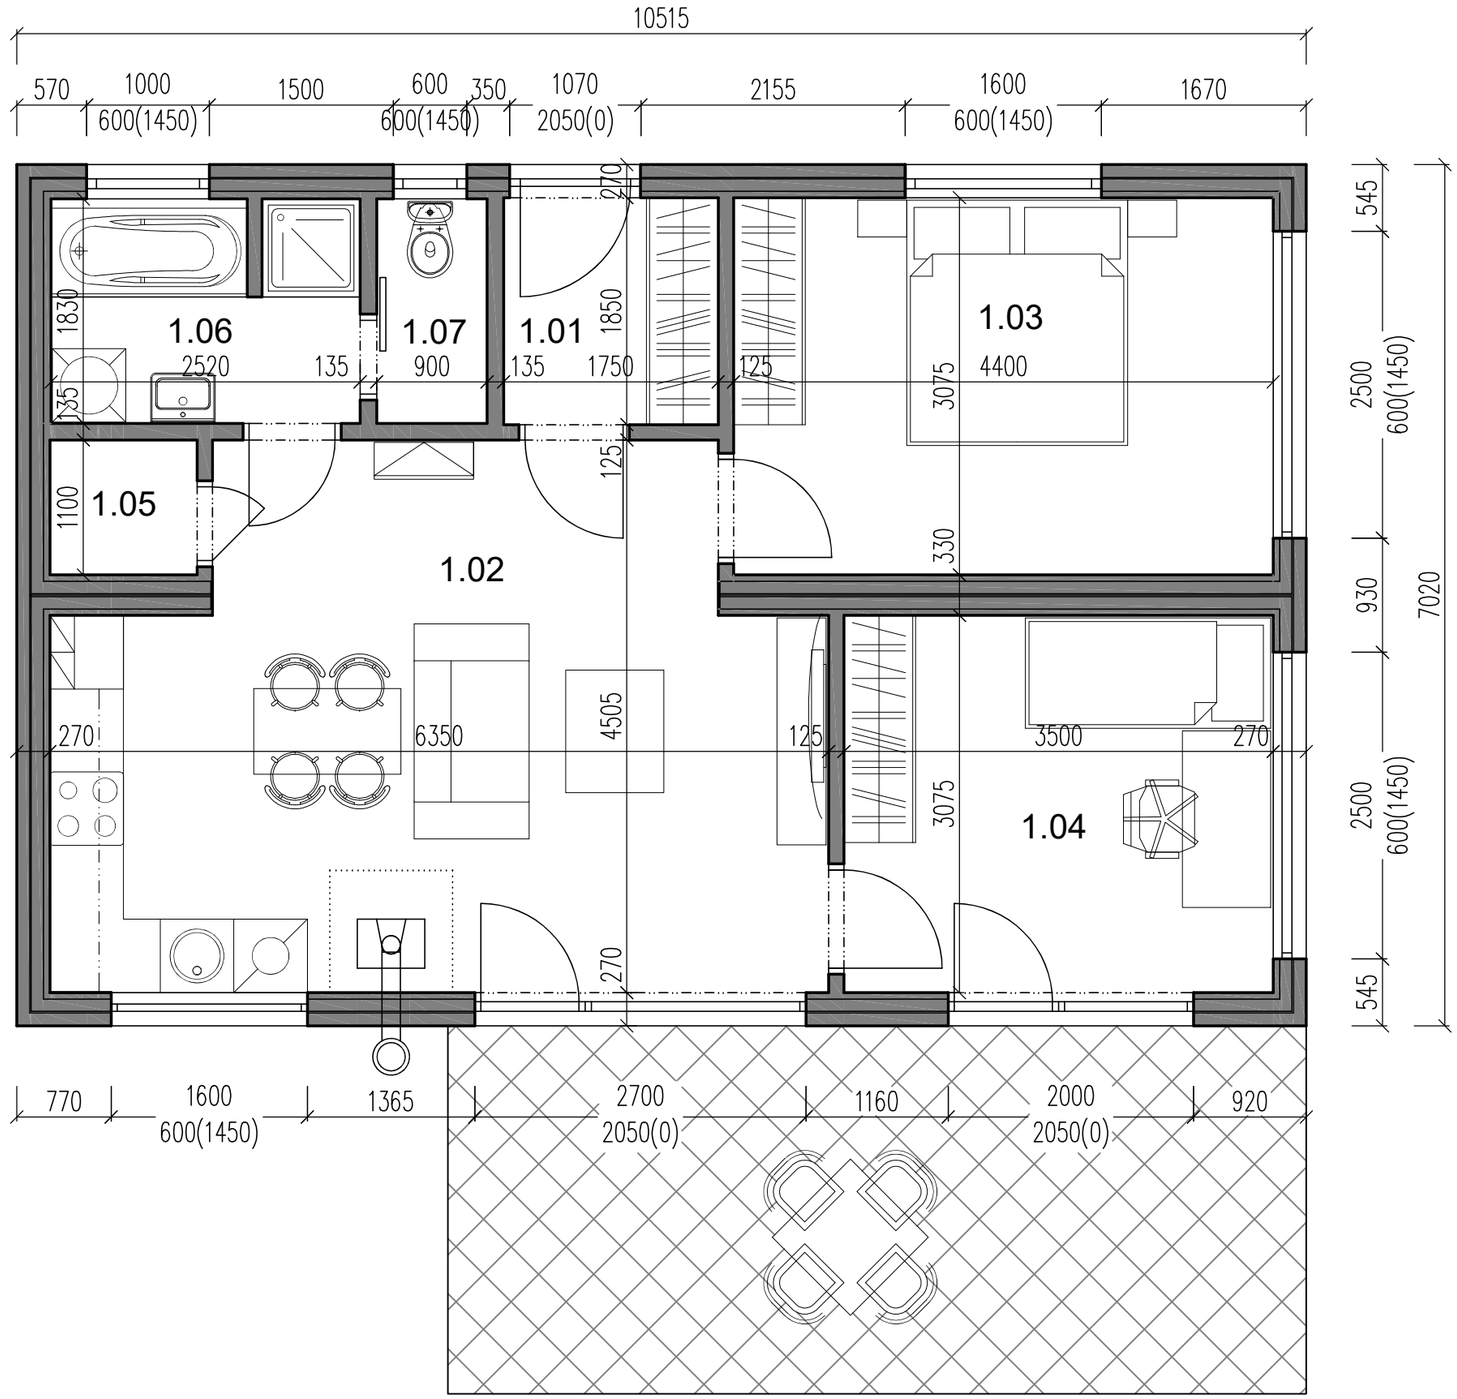

LEGENDA MÍSTNOSTÍ

ČÍSLO MÍSTN.	ÚČEL MÍSTNOSTI	PLOCHA MÍSTN. (m2)	PODLAHA	ČÍSLO MÍSTN.	ÚČEL MÍSTNOSTI	PLOCHA MÍSTN. (m2)	PODLAHA
1.01	ZÁDVEŘÍ	3,24	LAMIN. PODLAHA	1.05	TECH. MÍSTNOST	1,32	LAMIN. PODLAHA
1.02	OBÝVACÍ POKOJ S KK	25,42	LAMIN. PODLAHA	1.06	KOUPELNA	4,52	KERAM. DLAŽBA
1.03	LOŽNICE	13,53	LAMIN. PODLAHA	1.07	WC	1,65	KERAM. DLAŽBA
1.04	LOŽNICE	10,76	LAMIN. PODLAHA		CELKEM	60,43	

PROJEKTOVAL, KRESLIL	Ing. Dita Hejzlarová	ZODP. PROJEKTANT	Ing. Dita Hejzlarová	PARÉ
			FORMÁT	2 A4
AKCE	DŘEVOSTAVBA WOODCON TRIO XL 74		MĚŘÍTKO	1:50
			DATUM	06/2023
			STUPEŇ	
VÝKRES	PŮDORYS 1NP		ČÍSLO ZAKÁZKY	23_13
	D.1.1 - ARCHITEKTONICKO-STAVEBNÍ ŘEŠENÍ		ČÍSLO VÝKRESU	D.1.1.101

SCHEMATICKÝ ŘEZ - CLASSIC 20°

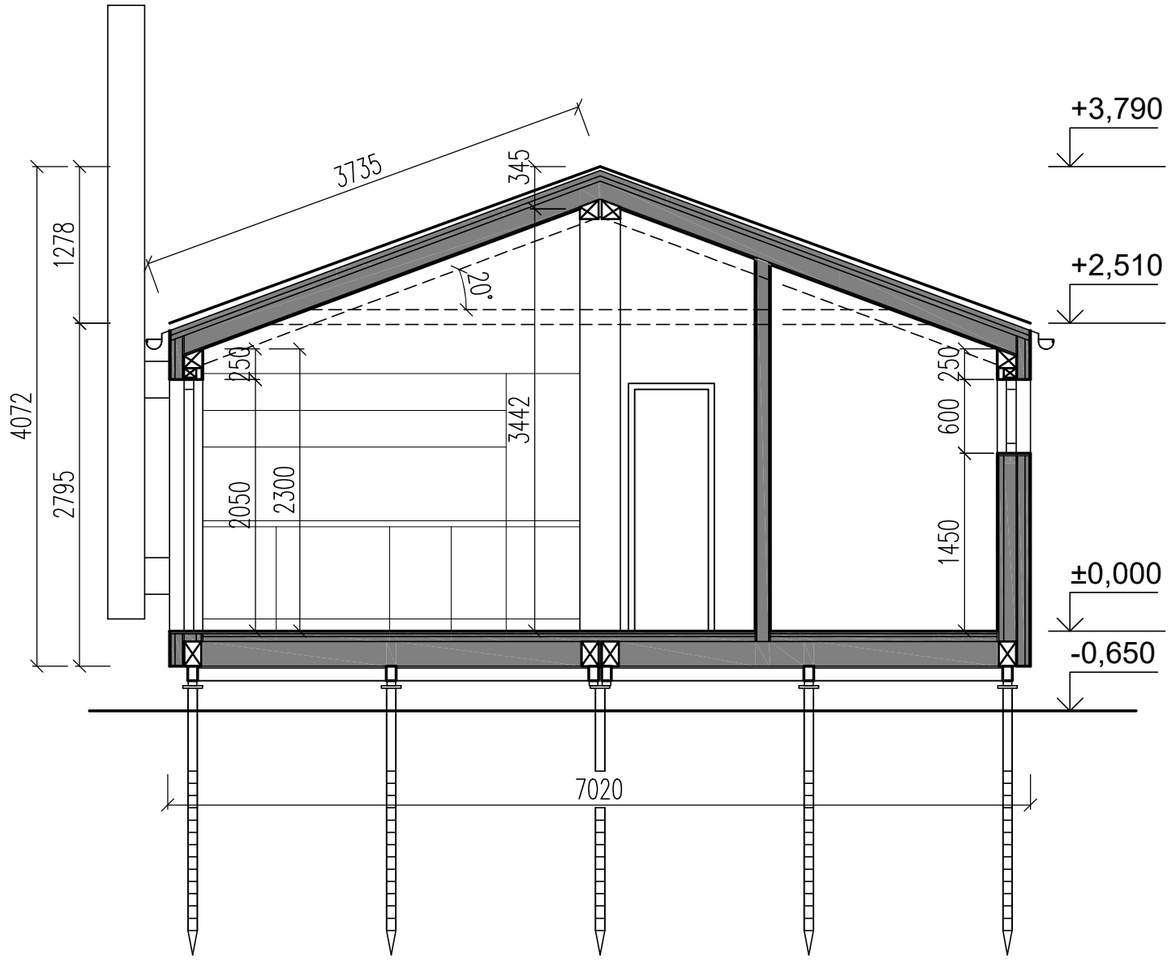

PROJEKTOVAL, KRESLIL	Ing. Dita Hejzlarová	ZODP. PROJEKTANT	Ing. Dita Hejzlarová	PARÉ
			FORMÁT	2 A4
AKCE	DŘEVOSTAVBA WOODCON TRIO XL 74		MĚŘÍTKO	1:50
			DATUM	06/2023
			STUPEŇ	
VÝKRES	PŘÍČNÝ ŘEZ - CLASSIC 20° D.1.1 - ARCHITEKTONICKO-STAVEBNÍ ŘEŠENÍ		ČÍSLO ZAKÁZKY	23_13
			ČÍSLO VÝKRESU	D.1.1.102

POHLEDY 1 - CLASSIC 20°

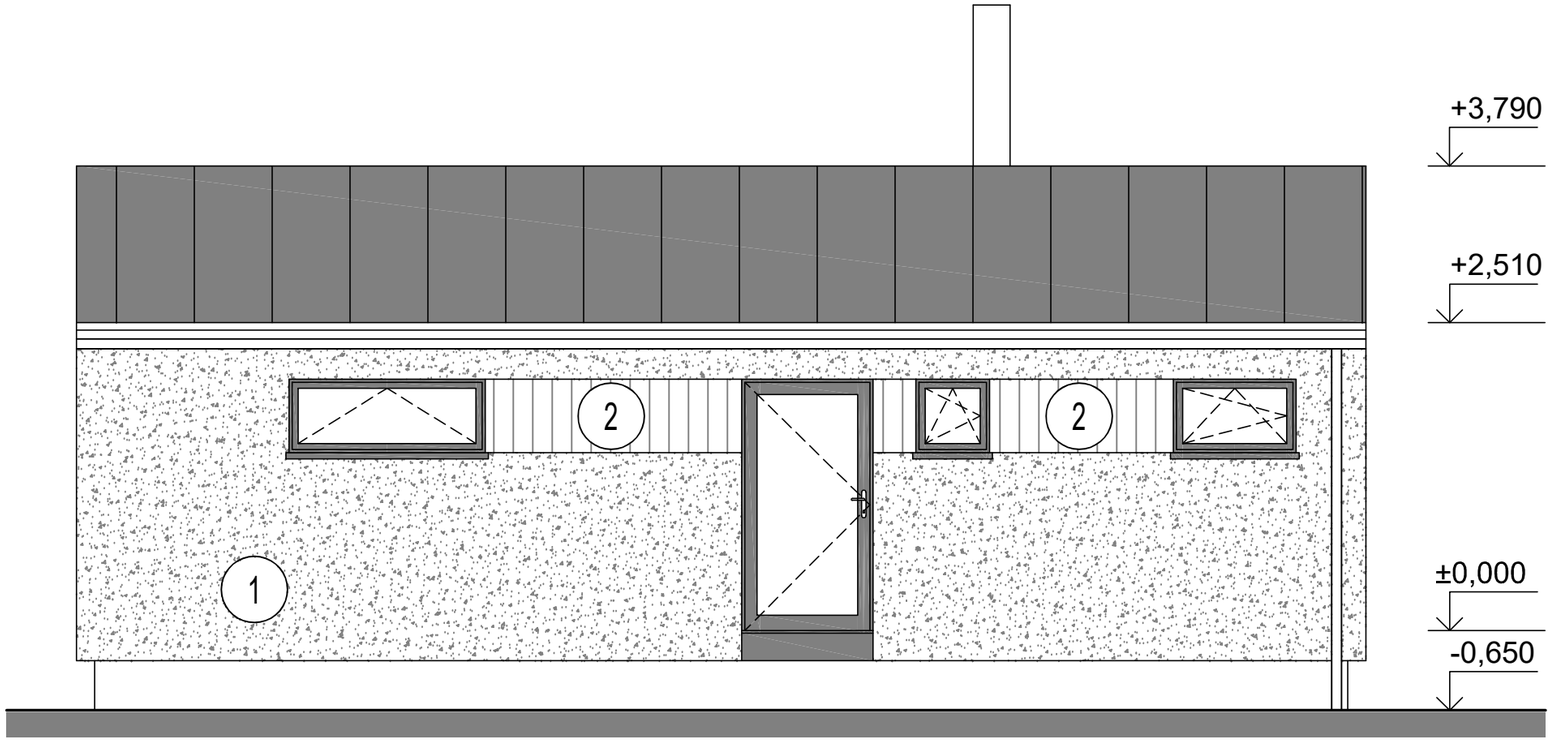

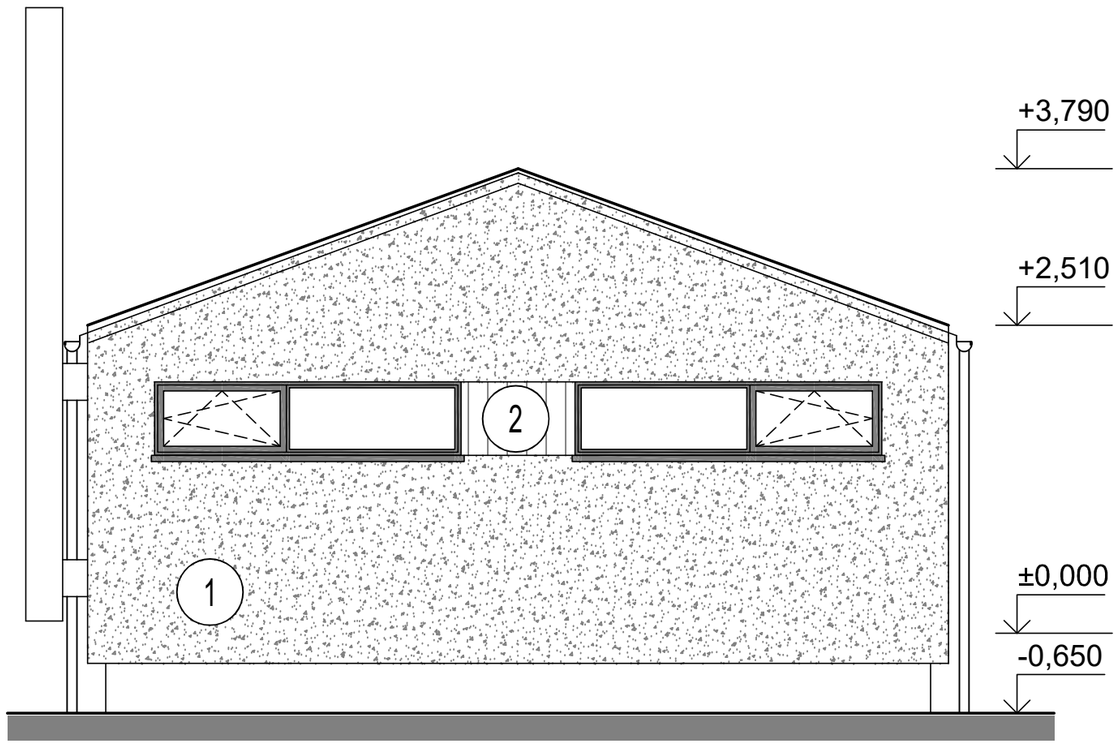

LEGENDA MATERIÁLŮ:

1 - FASÁDNÍ SYSTÉM - TYP 1

2 - FASÁDNÍ SYSTÉM - TYP 2

3 - FASÁDNÍ SYSTÉM - TYP 3

PROJEKTOVAL, KRESLIL	Ing. Dita Hejzlarová	ZODP. PROJEKTANT	Ing. Dita Hejzlarová	PARÉ
			FORMÁT	2 A4
AKCE	DŘEVOSTAVBA WOODCON TRIO XL 74		MĚŘÍTKO	1:50
			DATUM	06/2023
			STUPEŇ	
VÝKRES	POHLEDY 1 - CLASSIC 20° D.1.1 - ARCHITEKTONICKO-STAVEBNÍ ŘEŠENÍ		ČÍSLO ZAKÁZKY	23_13
			ČÍSLO VÝKRESU	D.1.1.103A_1

POHLEDY 2 - CLASSIC 20°

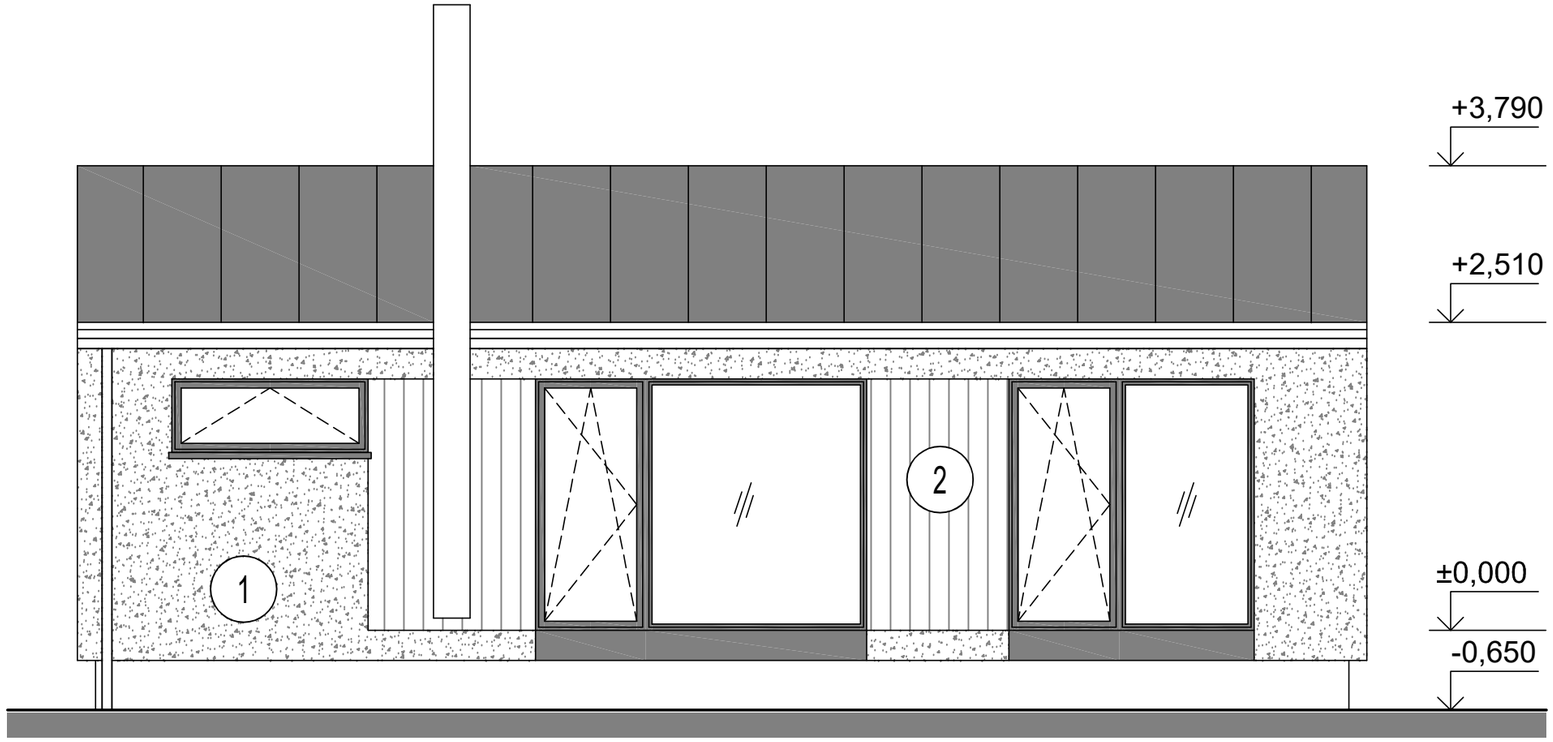

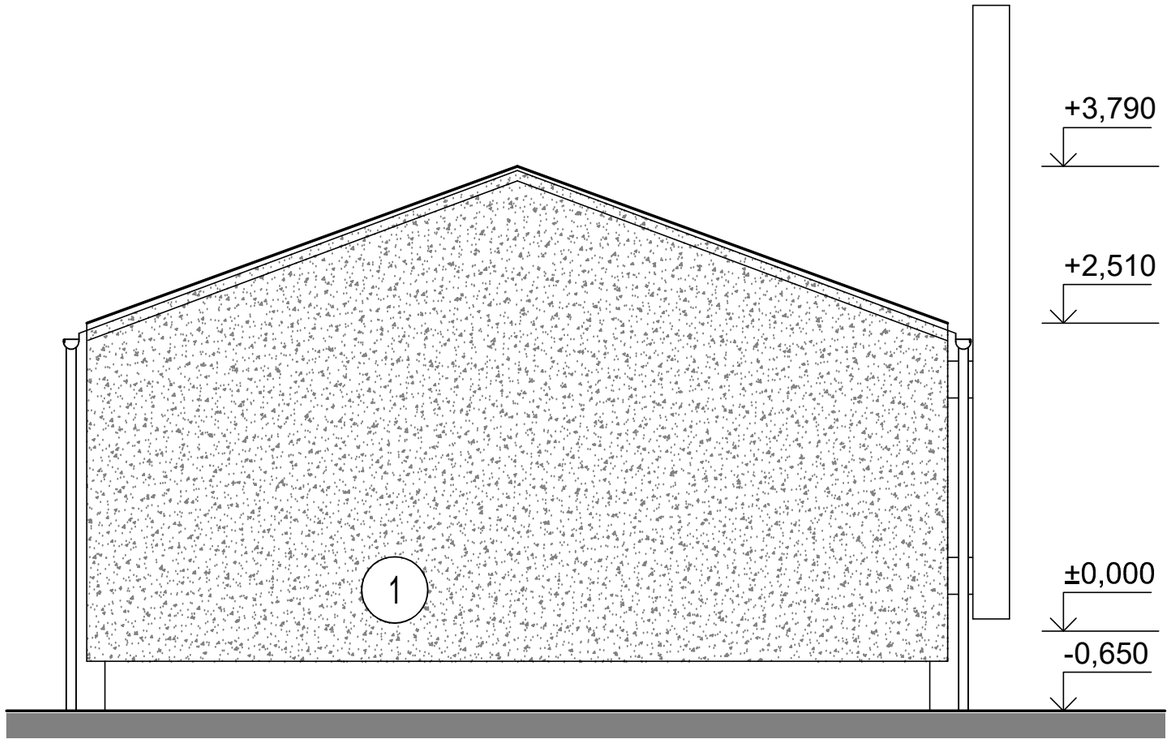

LEGENDA MATERIÁLŮ:

1 - FASÁDNÍ SYSTÉM - TYP 1

2 - FASÁDNÍ SYSTÉM - TYP 2

3 - FASÁDNÍ SYSTÉM - TYP 3

PROJEKTOVAL, KRESLIL	Ing. Dita Hejzlarová	ZODP. PROJEKTANT	Ing. Dita Hejzlarová	PARÉ
			FORMÁT	2 A4
AKCE	DŘEVOSTAVBA WOODCON TRIO XL 74		MĚŘÍTKO	1:50
			DATUM	06/2023
			STUPEŇ	
VÝKRES	POHLEDY 2 - CLASSIC 20° D.1.1 - ARCHITEKTONICKO-STAVEBNÍ ŘEŠENÍ		ČÍSLO ZAKÁZKY	23_13
			ČÍSLO VÝKRESU	D.1.1.103A_2

SCHEMATICKÝ ŘEZ - BLOCK 3°

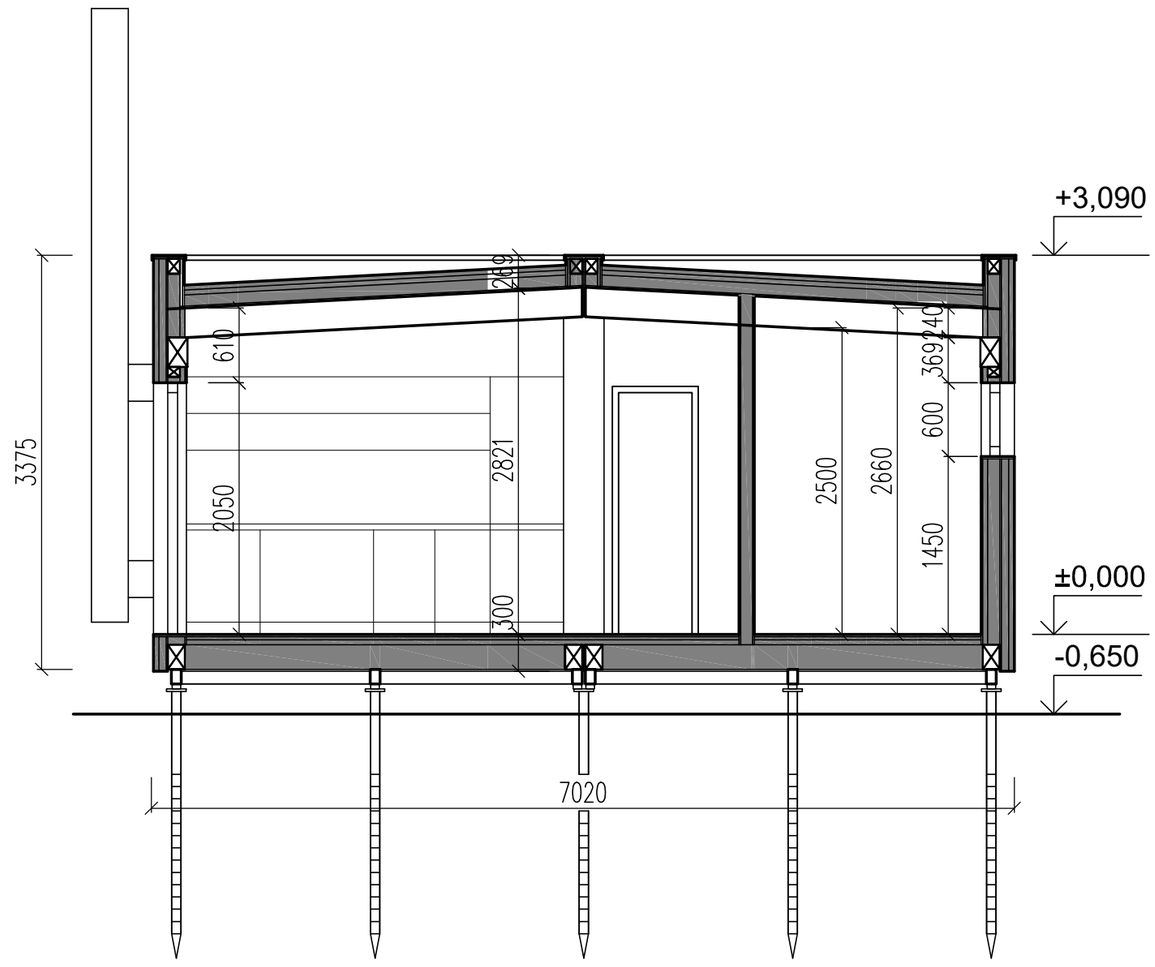

PROJEKTOVAL, KRESLIL	Ing. Dita Hejzlarová	ZODP. PROJEKTANT	Ing. Dita Hejzlarová	PARÉ
			FORMÁT	2 A4
AKCE	DŘEVOSTAVBA WOODCON TRIO XL 74		MĚŘÍTKO	1:50
			DATUM	06/2023
			STUPEŇ	
VÝKRES	PŘÍČNÝ ŘEZ - BLOCK 3° D.1.1 - ARCHITEKTONICKO-STAVEBNÍ ŘEŠENÍ		ČÍSLO ZAKÁZKY	23_13
			ČÍSLO VÝKRESU	D.1.1.104

POHLEDY 1 - BLOCK 3°

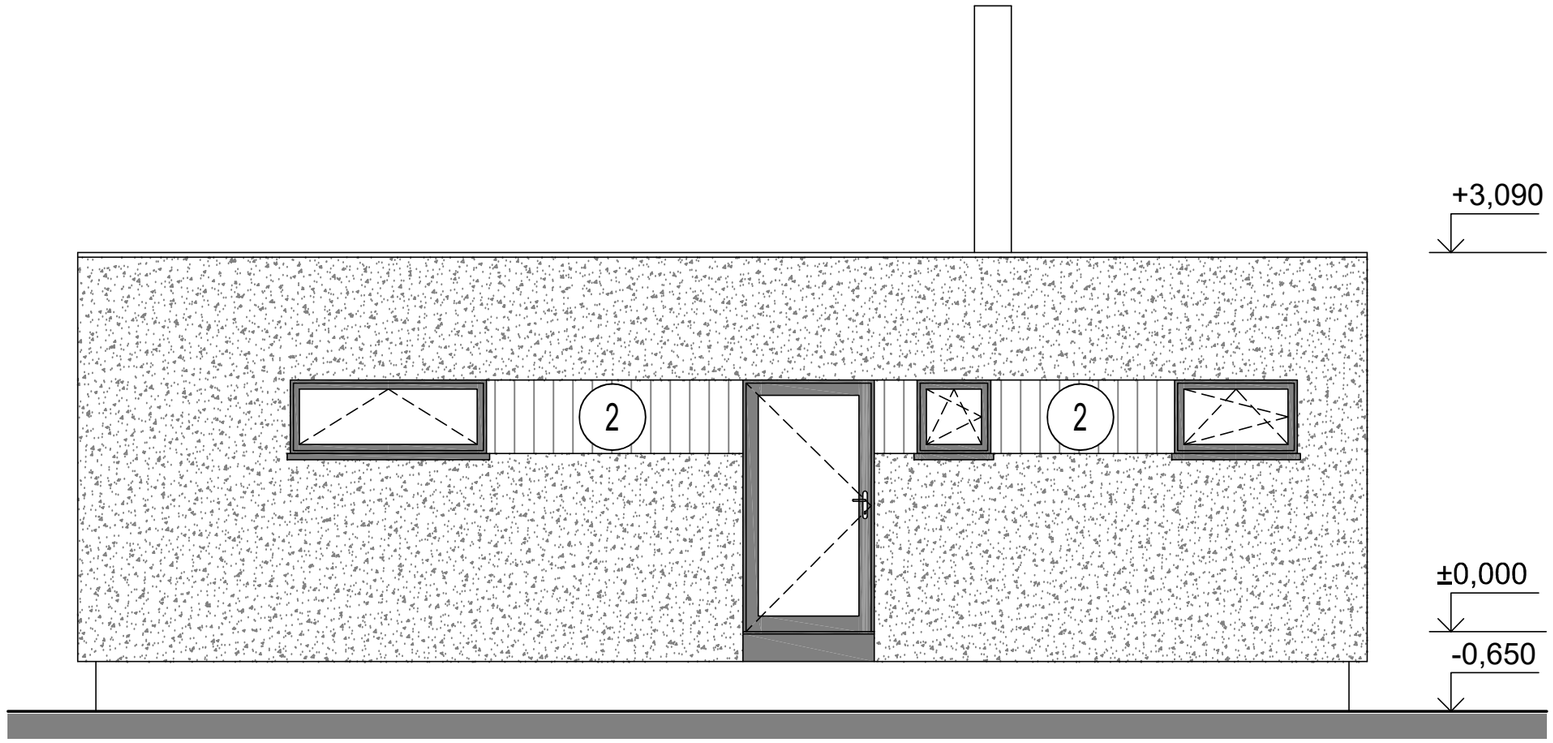

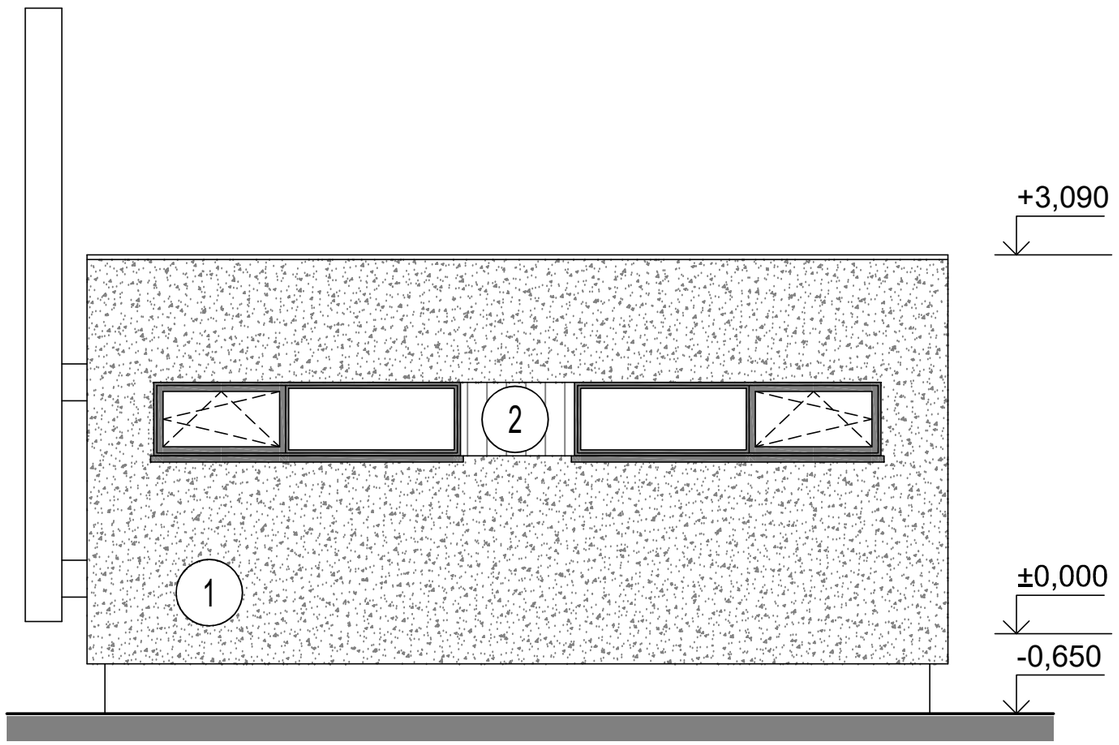

LEGENDA MATERIÁLŮ:

1 - FASÁDNÍ SYSTÉM - TYP 1

2 - FASÁDNÍ SYSTÉM - TYP 2

3 - FASÁDNÍ SYSTÉM - TYP 3

PROJEKTOVAL, KRESLIL	Ing. Dita Hejzlarová	ZODP. PROJEKTANT	Ing. Dita Hejzlarová	PARÉ
			FORMÁT	2 A4
AKCE	DŘEVOSTAVBA WOODCON TRIO XL 74		MĚŘÍTKO	1:50
			DATUM	06/2023
			STUPEŇ	
VÝKRES	POHLEDY 1 - BLOCK 3° D.1.1 - ARCHITEKTONICKO-STAVEBNÍ ŘEŠENÍ		ČÍSLO ZAKÁZKY	23_13
			ČÍSLO VÝKRESU	D.1.1.105A_1

POHLEDY 2 - BLOCK 3°

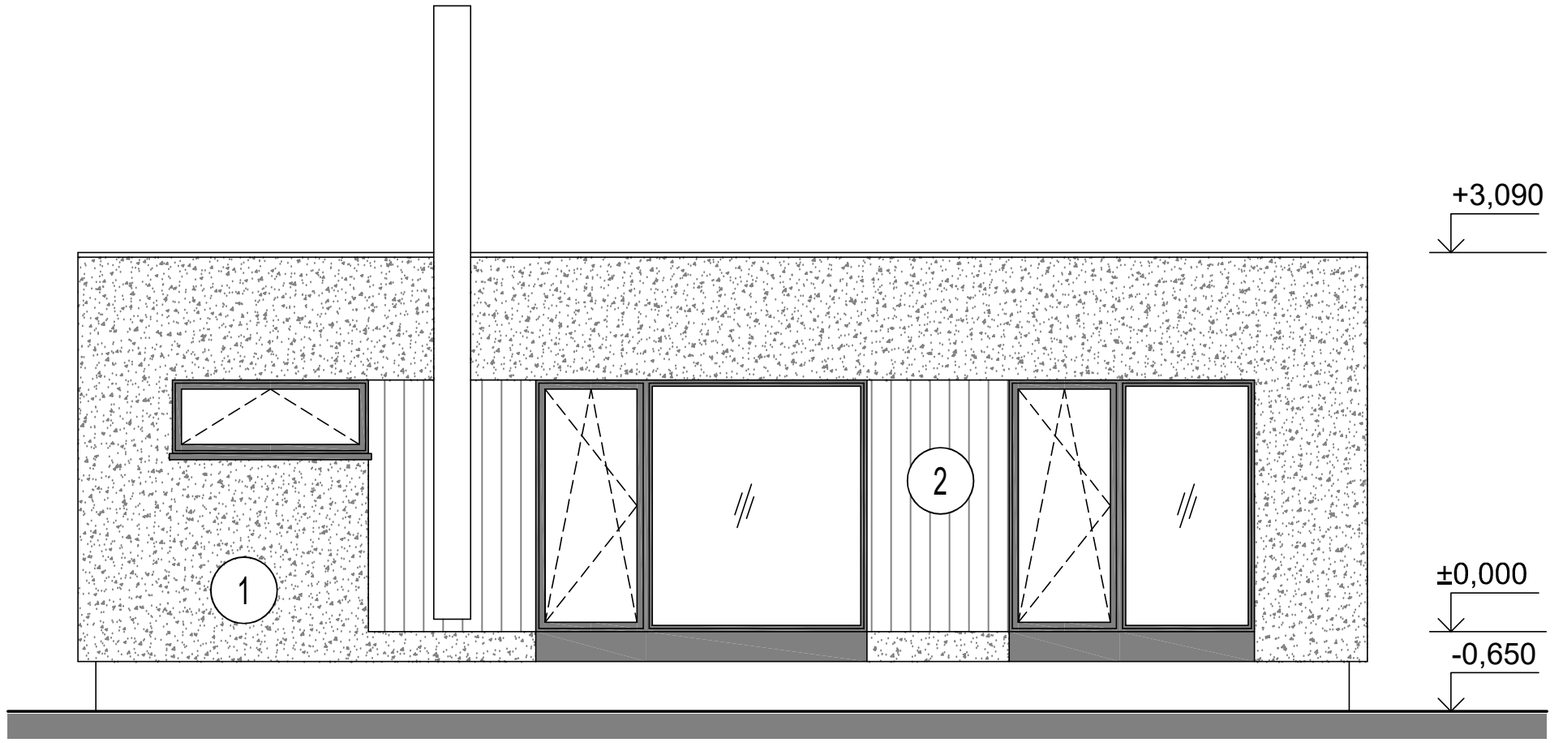

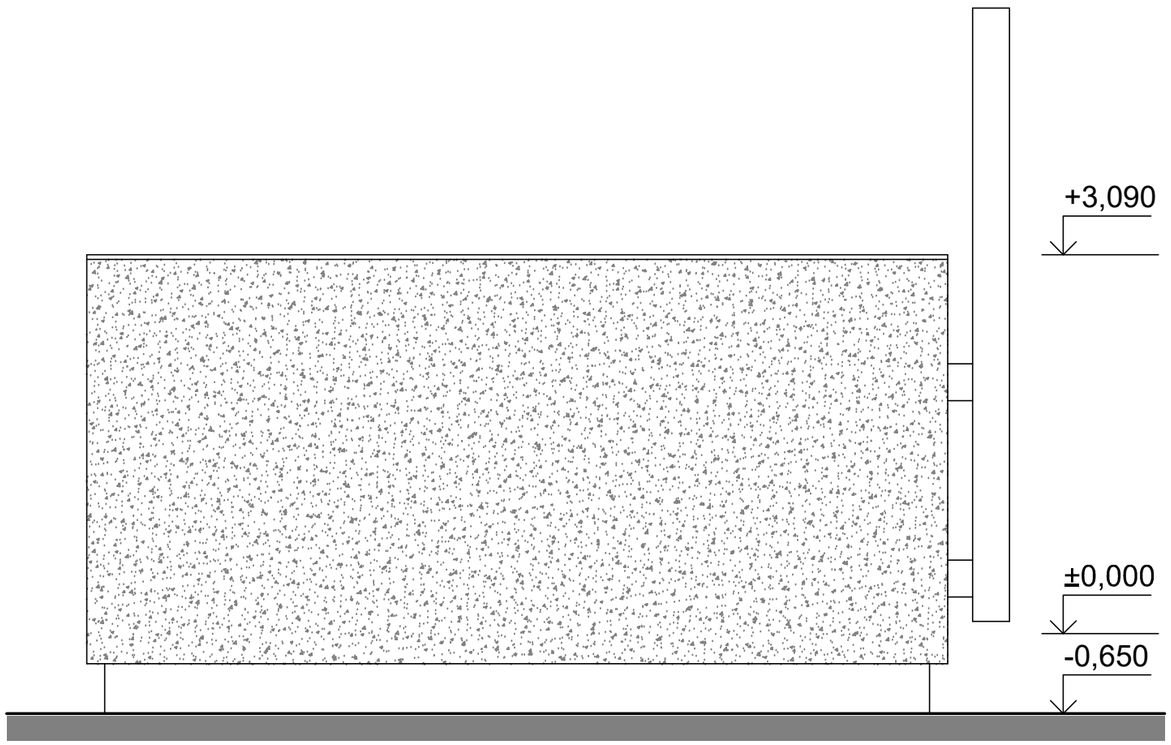

LEGENDA MATERIÁLŮ:

1 - FASÁDNÍ SYSTÉM - TYP 1

2 - FASÁDNÍ SYSTÉM - TYP 2

3 - FASÁDNÍ SYSTÉM - TYP 3

PROJEKTOVAL, KRESLIL	Ing. Dita Hejzlarová	ZODP. PROJEKTANT	Ing. Dita Hejzlarová	PARÉ
			FORMÁT	2 A4
AKCE	DŘEVOSTAVBA WOODCON TRIO XL 74		MĚŘÍTKO	1:50
			DATUM	06/2023
			STUPEŇ	
VÝKRES	POHLEDY 2 - BLOCK 3° D.1.1 - ARCHITEKTONICKO-STAVEBNÍ ŘEŠENÍ		ČÍSLO ZAKÁZKY	23_13
			ČÍSLO VÝKRESU	D.1.1.105A_2