


PŮDORYS 1NP

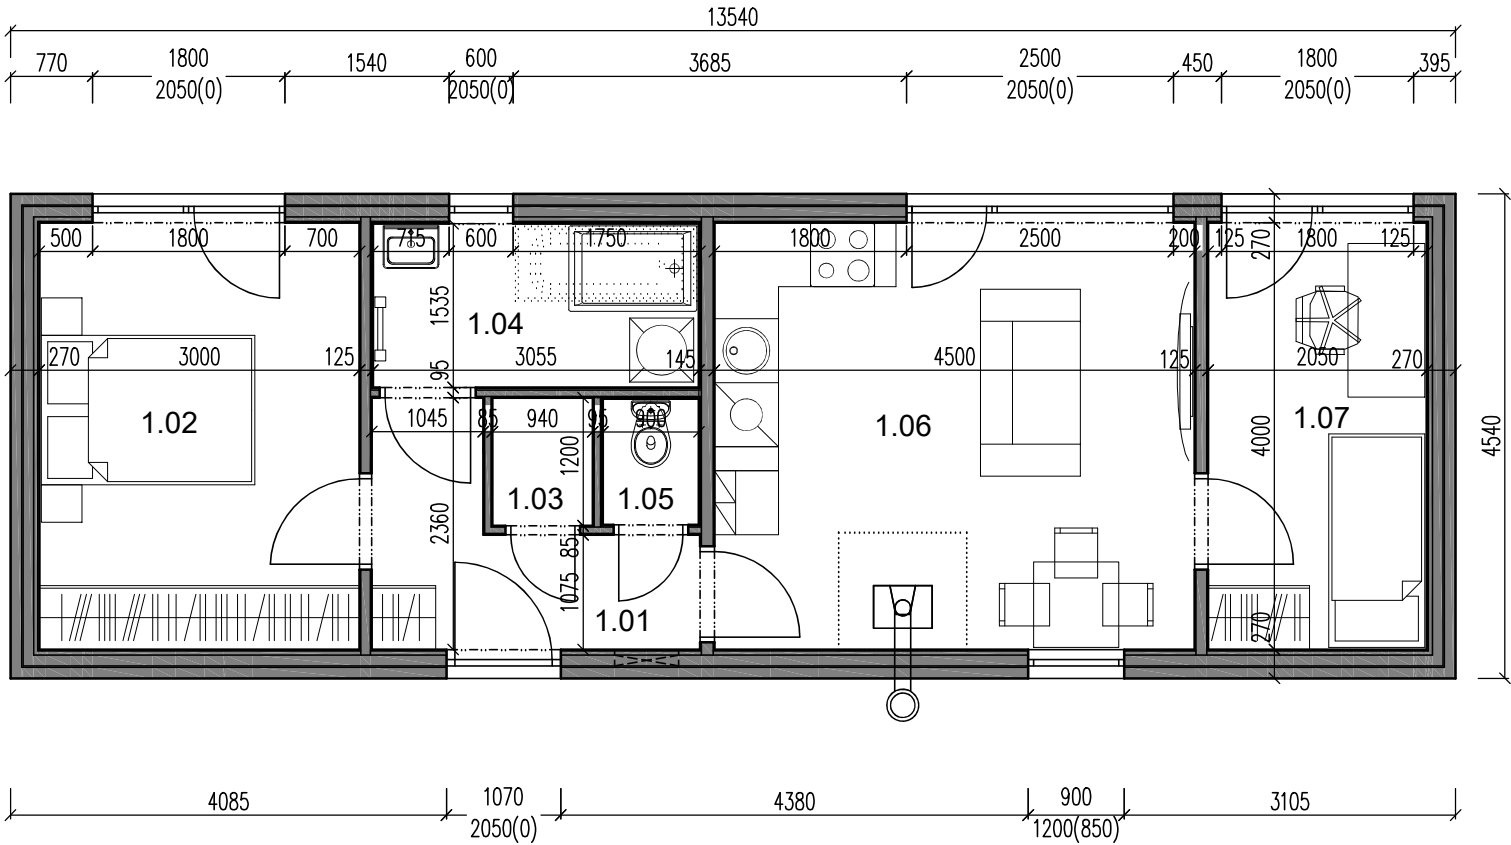


LEGENDA MÍSTNOSTÍ

ČÍSLO MÍSTN.	ÚČEL MÍSTNOSTI	PLOCHA MÍSTN. (m2)	PODLAHA
1.01	HALA	4,65	LAMIN. PODLAHA
1.02	LOŽNICE	12,00	LAMIN. PODLAHA
1.03	TECH. MÍSTNOST	1,13	LAMIN. PODLAHA
1.04	KOUPELNA	4,69	KERAM. DLAŽBA
1.05	WC	1,06	KERAM. DLAŽBA
1.06	OBYTNÁ KUCHYŇ	18,00	LAMIN. PODLAHA
1.07	LOŽNICE	8,20	LAMIN. PODLAHA
	CELKEM	49,73	



PROJEKTOVAL, KRESLIL		Ing. Dita Hejzlarová		ZODP. PROJEKTANT		Ing. Dita Hejzlarová		PARÉ
AKCE	DŘEVOSTAVBA WOODCON TRIO 61: 3+kk					FORMÁT	2 A4	
						MĚŘITKO	1:50	
						DATUM	06/2023	
VÝKRES	PŮDORYS 1NP D.1.1 - ARCHITEKTONICKO-STAVEBNÍ ŘEŠENÍ					STUPEŇ		
						ČÍSLO ZAKÁZKY	23_13	
						ČÍSLO VÝKRESU	D.1.1.101	

SCHEMATICKÝ ŘEZ -
CLASSIC 20°

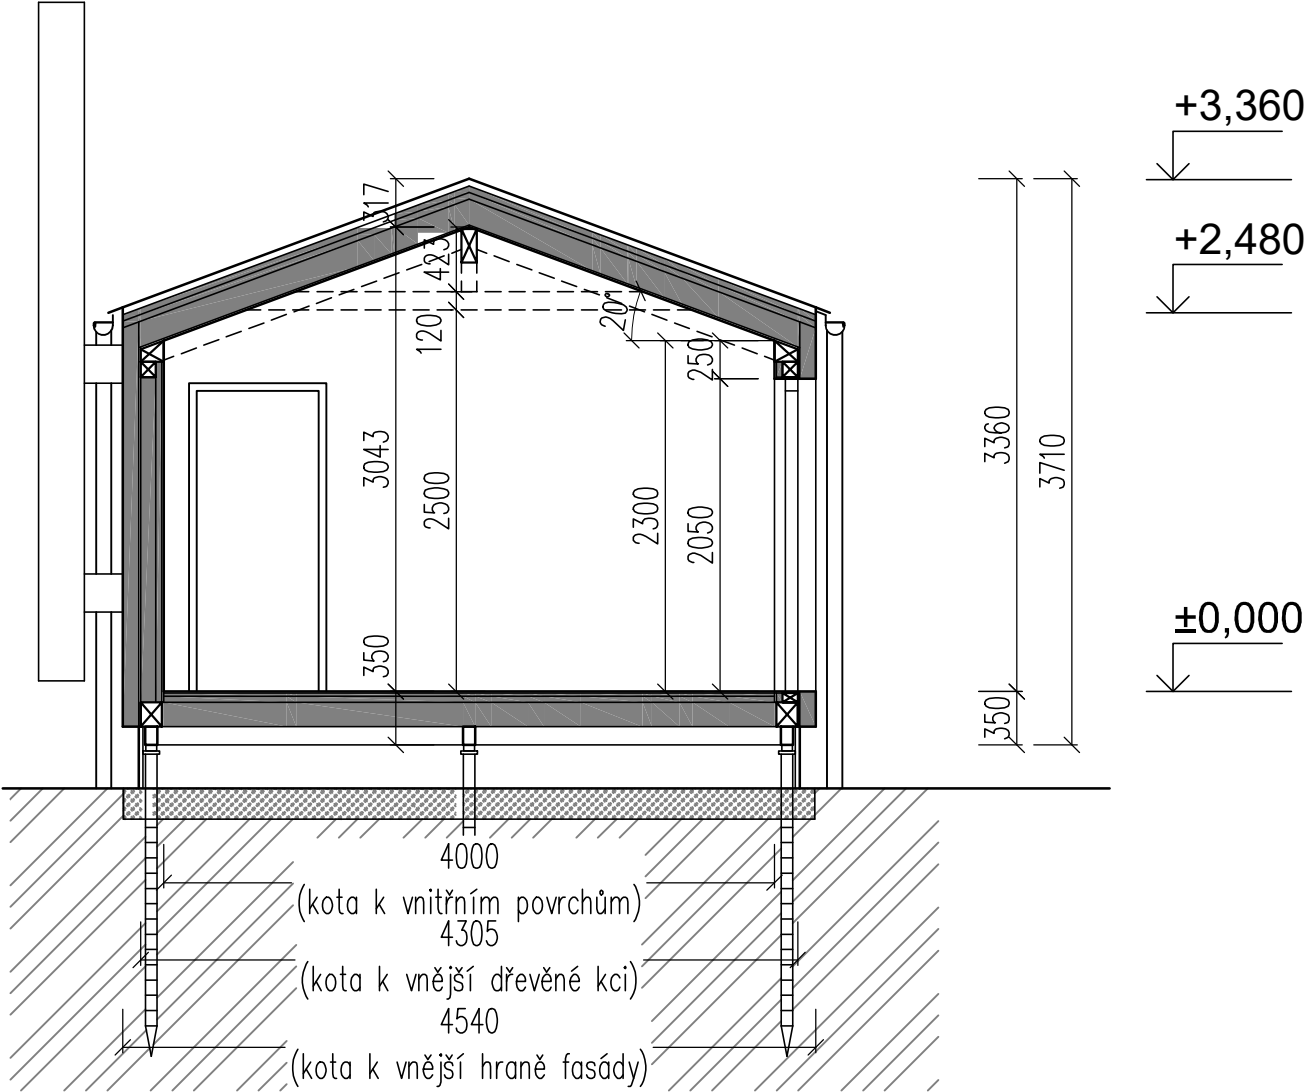

PROJEKTOVAL, KRESLIL	Ing. Dita Hejzlarová	ZODP. PROJEKTANT	Ing. Dita Hejzlarová	PARÉ
AKCE	DŘEVOSTAVBA WOODCON TRIO 61: 3+kk	FORMÁT	1 A4	
		MĚŘITKO	1:50	
		DATUM	06/2023	
VÝKRES	PŘÍČNÝ ŘEZ - CLASSIC 20° D.1.1 - ARCHITEKTONICKO-STAVEBNÍ ŘEŠENÍ	STUPEŇ		
		ČÍSLO ZAKÁZKY	23_13	
		ČÍSLO VÝKRESU	D.1.1.102	

POHLEDY 1 - CLASSIC 20°

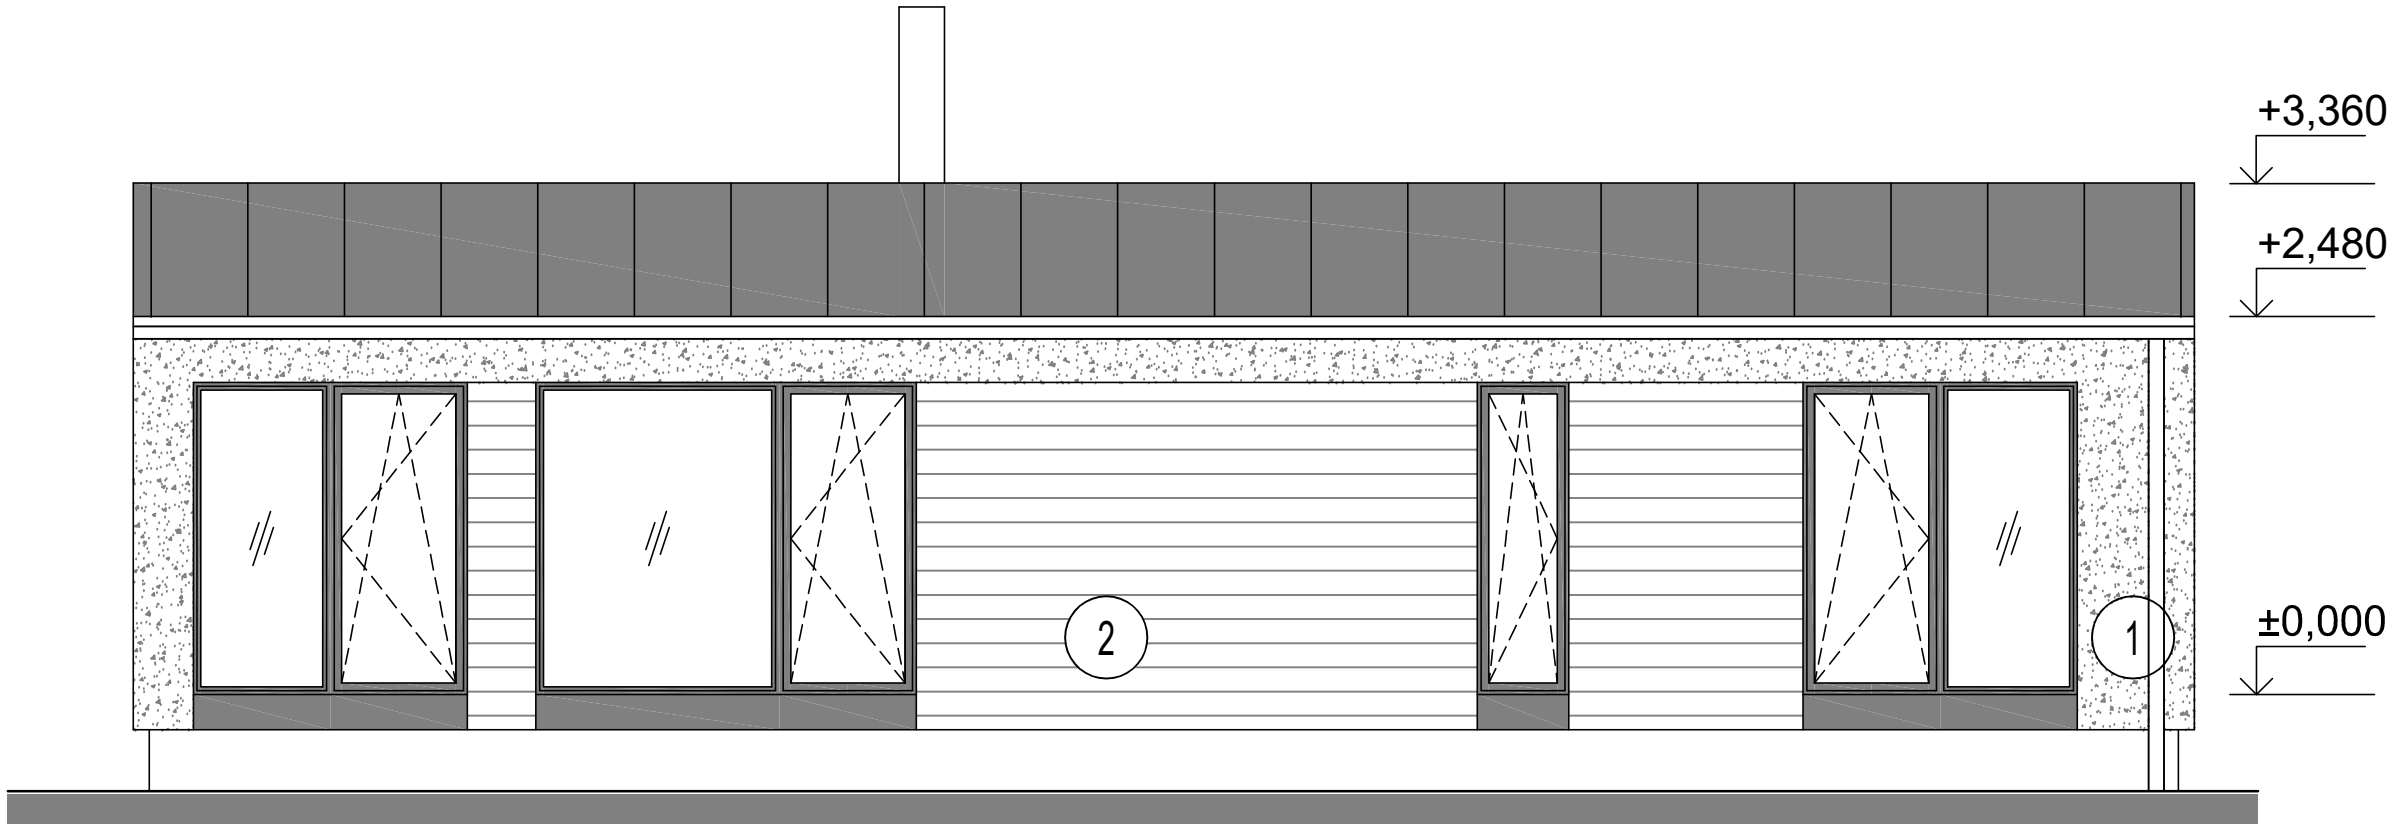
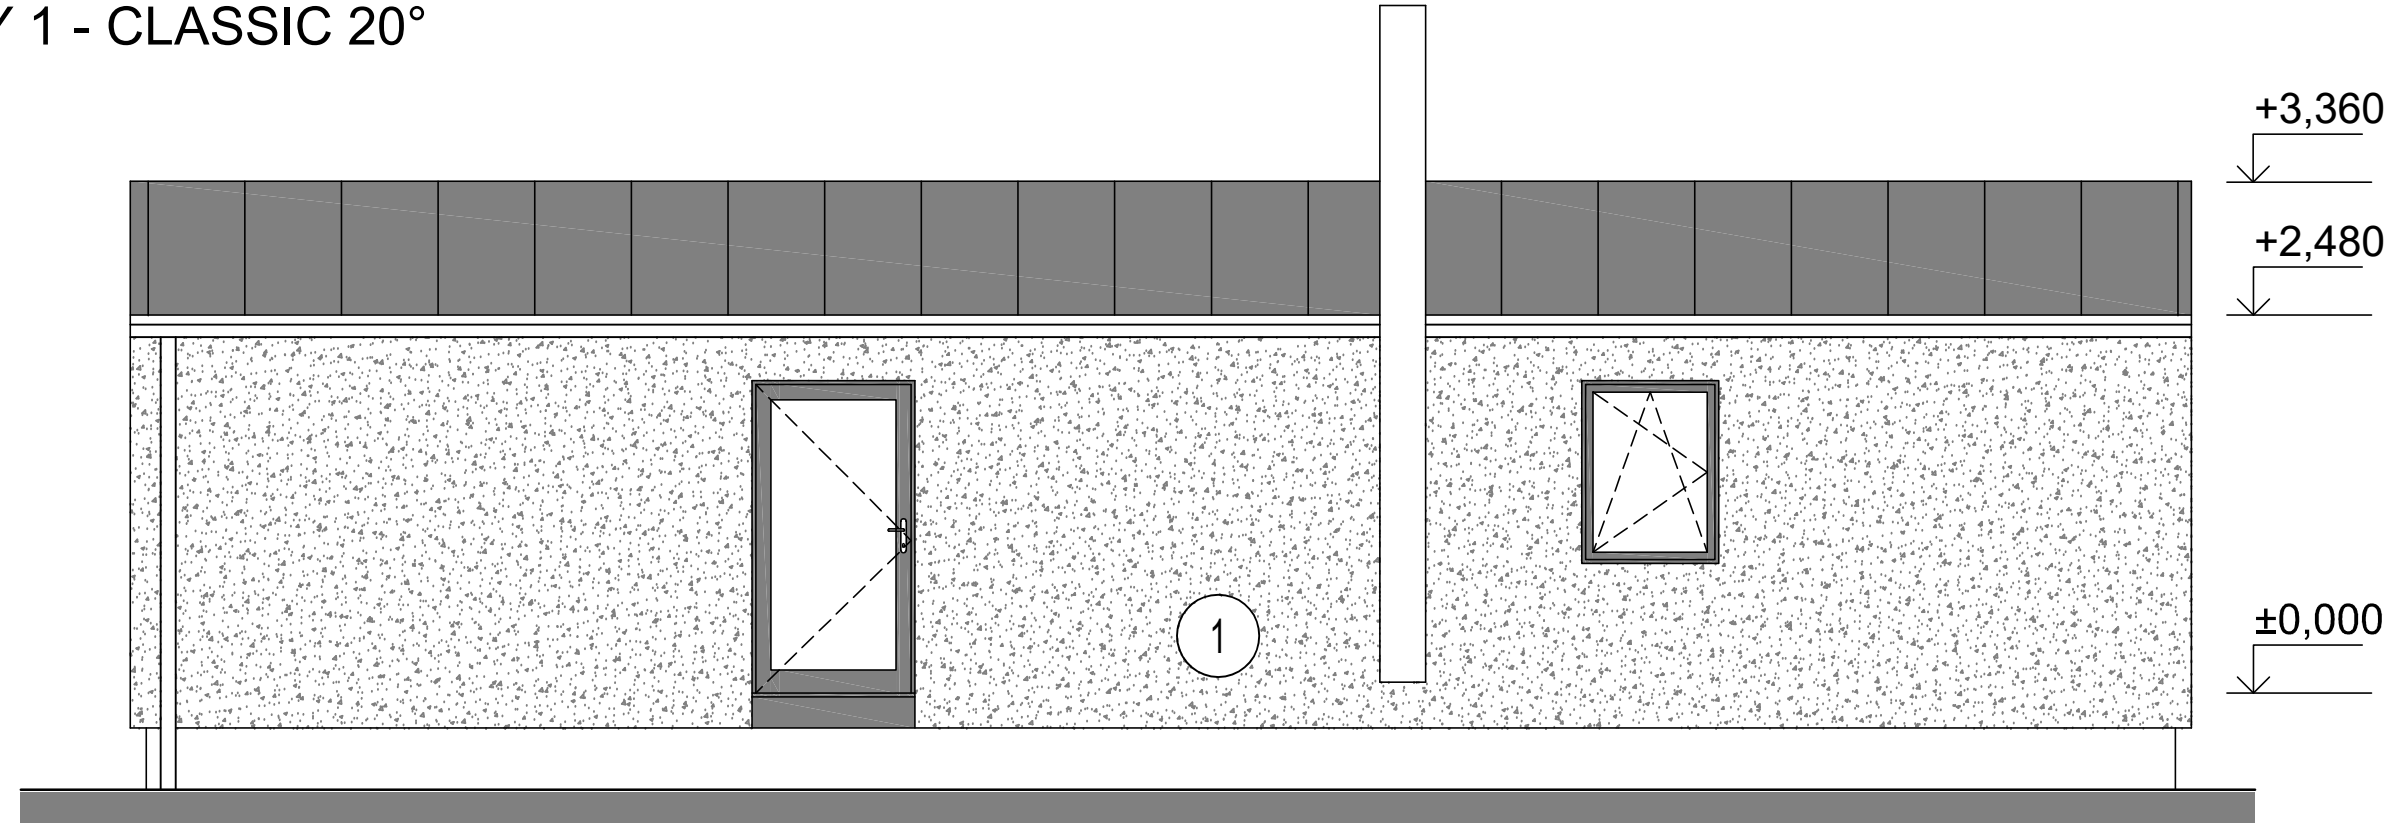


LEGENDA MATERIÁLŮ:

- 1 - FASÁDNÍ SYSTÉM - TYP 1
- 2 - FASÁDNÍ SYSTÉM - TYP 2
- 3 - FASÁDNÍ SYSTÉM - TYP 3

PROJEKTOVAL, KRESLIL	Ing. Dita Hejzlarová	ZODP. PROJEKTANT	Ing. Dita Hejzlarová	PARÉ
AKCE			FORMÁT	
DŘEVOSTAVBA WOODCON TRIO 61: 3+kk			MĚŘÍTKO	
			DATUM	
VÝKRES			STUPEŇ	
			ČÍSLO ZAKÁZKY	23_13
			ČÍSLO VÝKRESU	D.1.1.103A

POHLEDY 2 - CLASSIC 20°

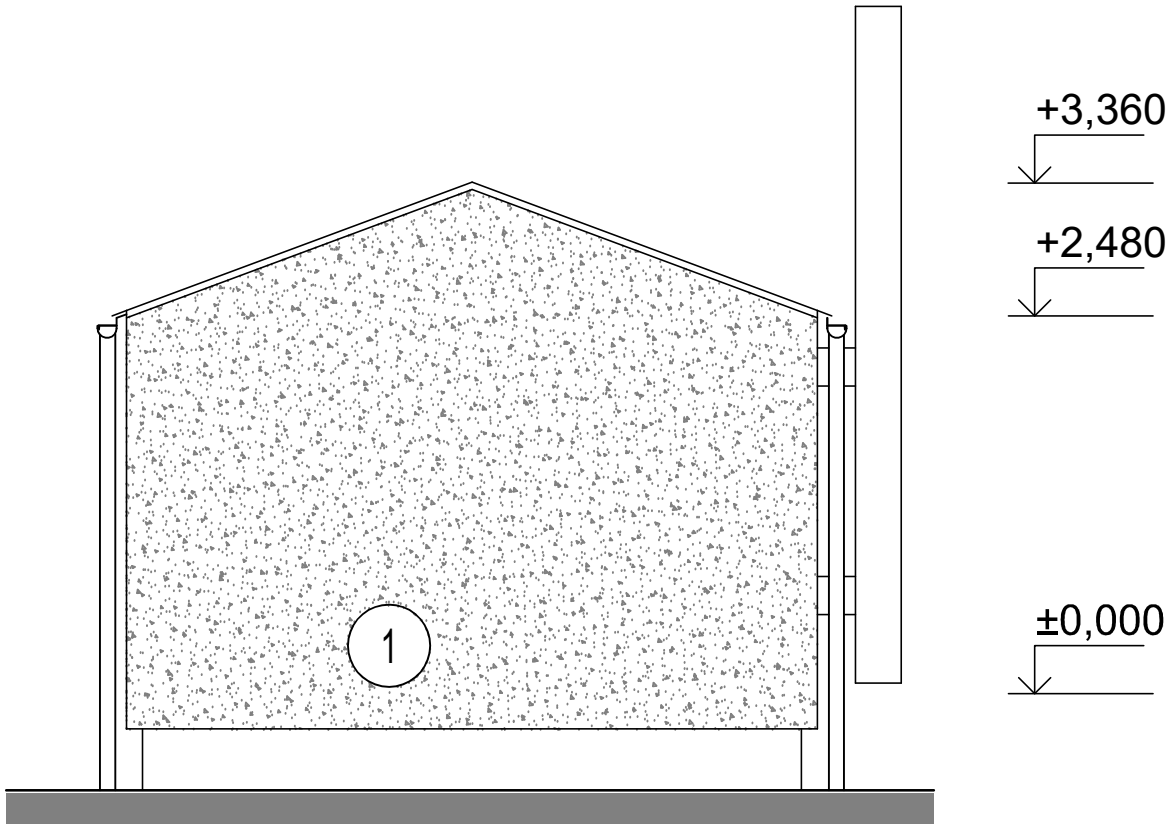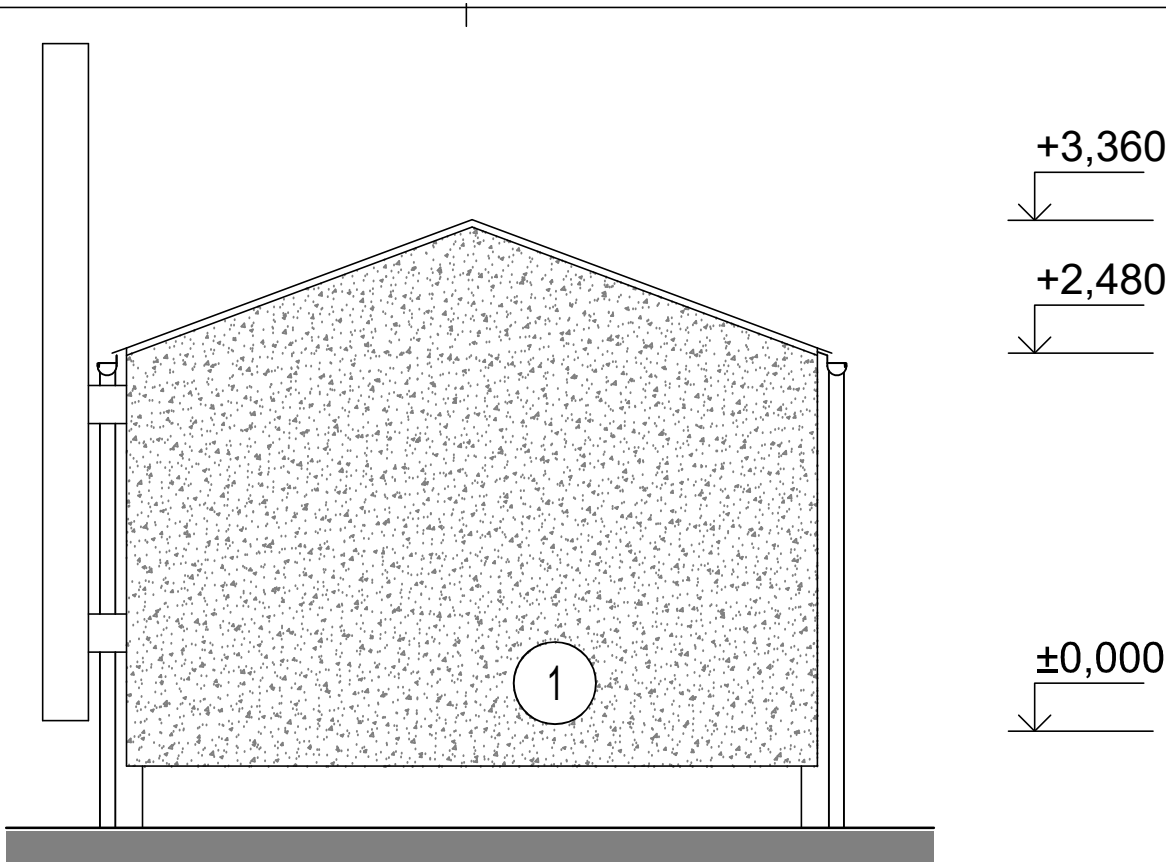


LEGENDA MATERIÁLŮ:

- 1 - FASÁDNÍ SYSTÉM - TYP 1
- 2 - FASÁDNÍ SYSTÉM - TYP 2
- 3 - FASÁDNÍ SYSTÉM - TYP 3



PROJEKTOVAL, KRESLIL	Ing. Dita Hejzlarová	ZODP. PROJEKTANT	Ing. Dita Hejzlarová	PARÉ
AKCE DŘEVOSTAVBA WOODCON TRIO 61: 3+kk			FORMÁT	2 A4
			MĚŘÍTKO	1:50
			DATUM	06/2023
VÝKRES POHLEDY 2 - CLASSIC 20° D.1.1 - ARCHITEKTONICKO-STAVEBNÍ ŘEŠENÍ			STUPEŇ	
			ČÍSLO ZAKÁZKY	23_13
			ČÍSLO VÝKRESU	D.1.1.103B

SCHEMATICKÝ ŘEZ -
CLASSIC 30°

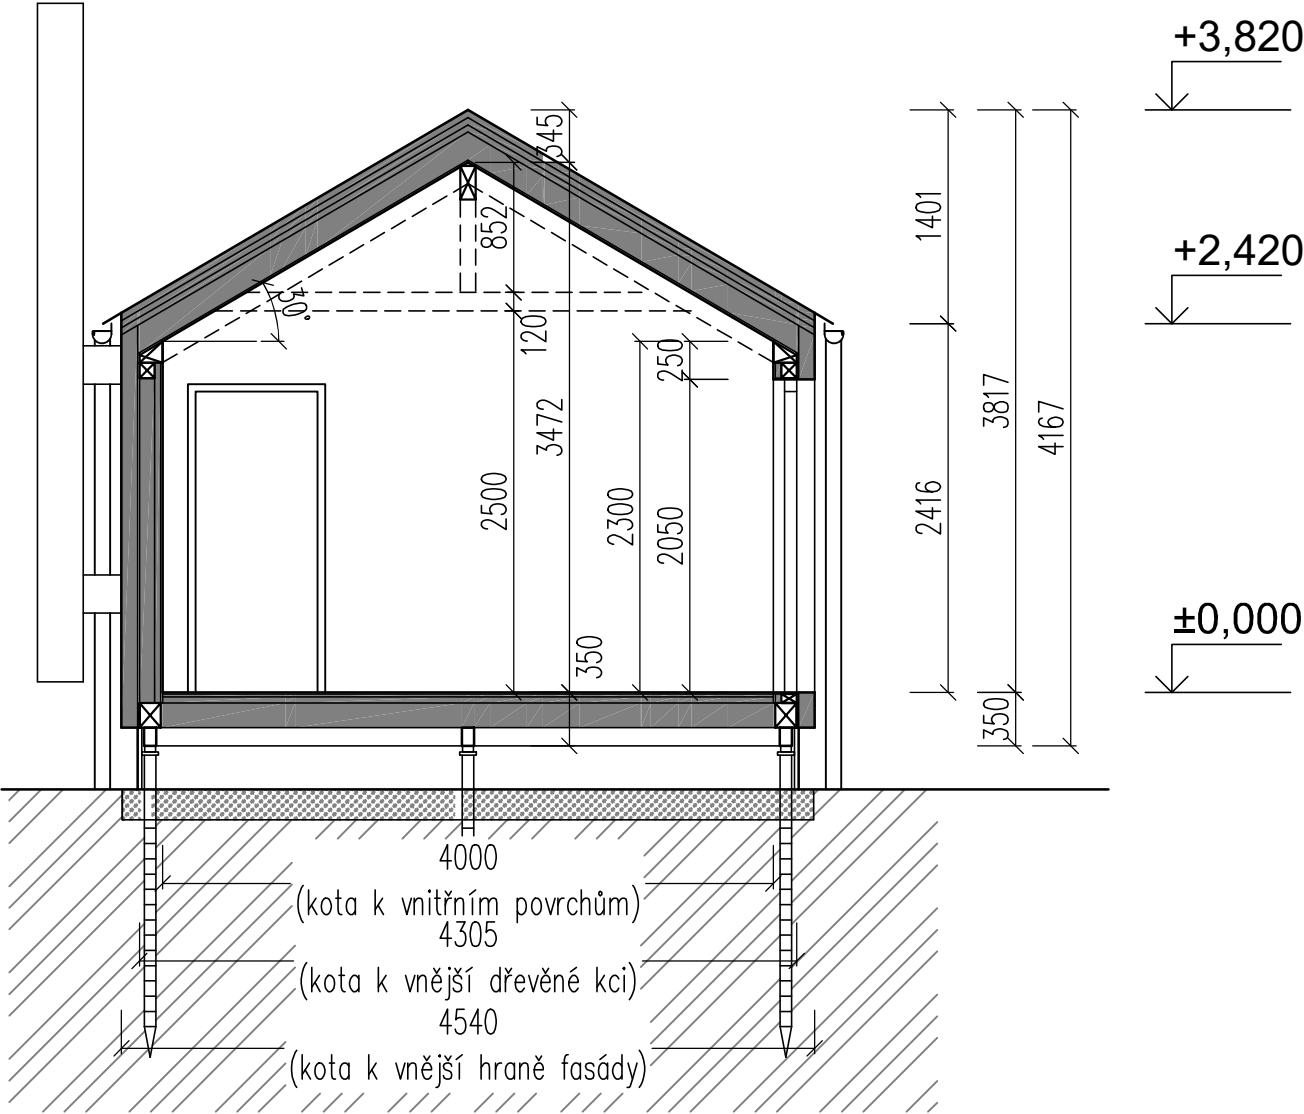

PROJEKTOVAL, KRESLIL		Ing. Dita Hejzlarová	ZODP. PROJEKTANT	Ing. Dita Hejzlarová		PARÉ
				FORMÁT	1 A4	
AKCE	DŘEVOSTAVBA WOODCON TRIO 61: 3+kk			MĚŘÍTKO	1:50	
				DATUM	06/2023	
VÝKRES	PŘÍČNÝ ŘEZ - CLASSIC 30° D.1.1 - ARCHITEKTONICKO-STAVEBNÍ ŘEŠENÍ			STUPEŇ		
				ČÍSLO ZAKÁZKY	23_13	
				ČÍSLO VÝKRESU	D.1.1.104	

POHLEDY 1 - CLASSIC 30°

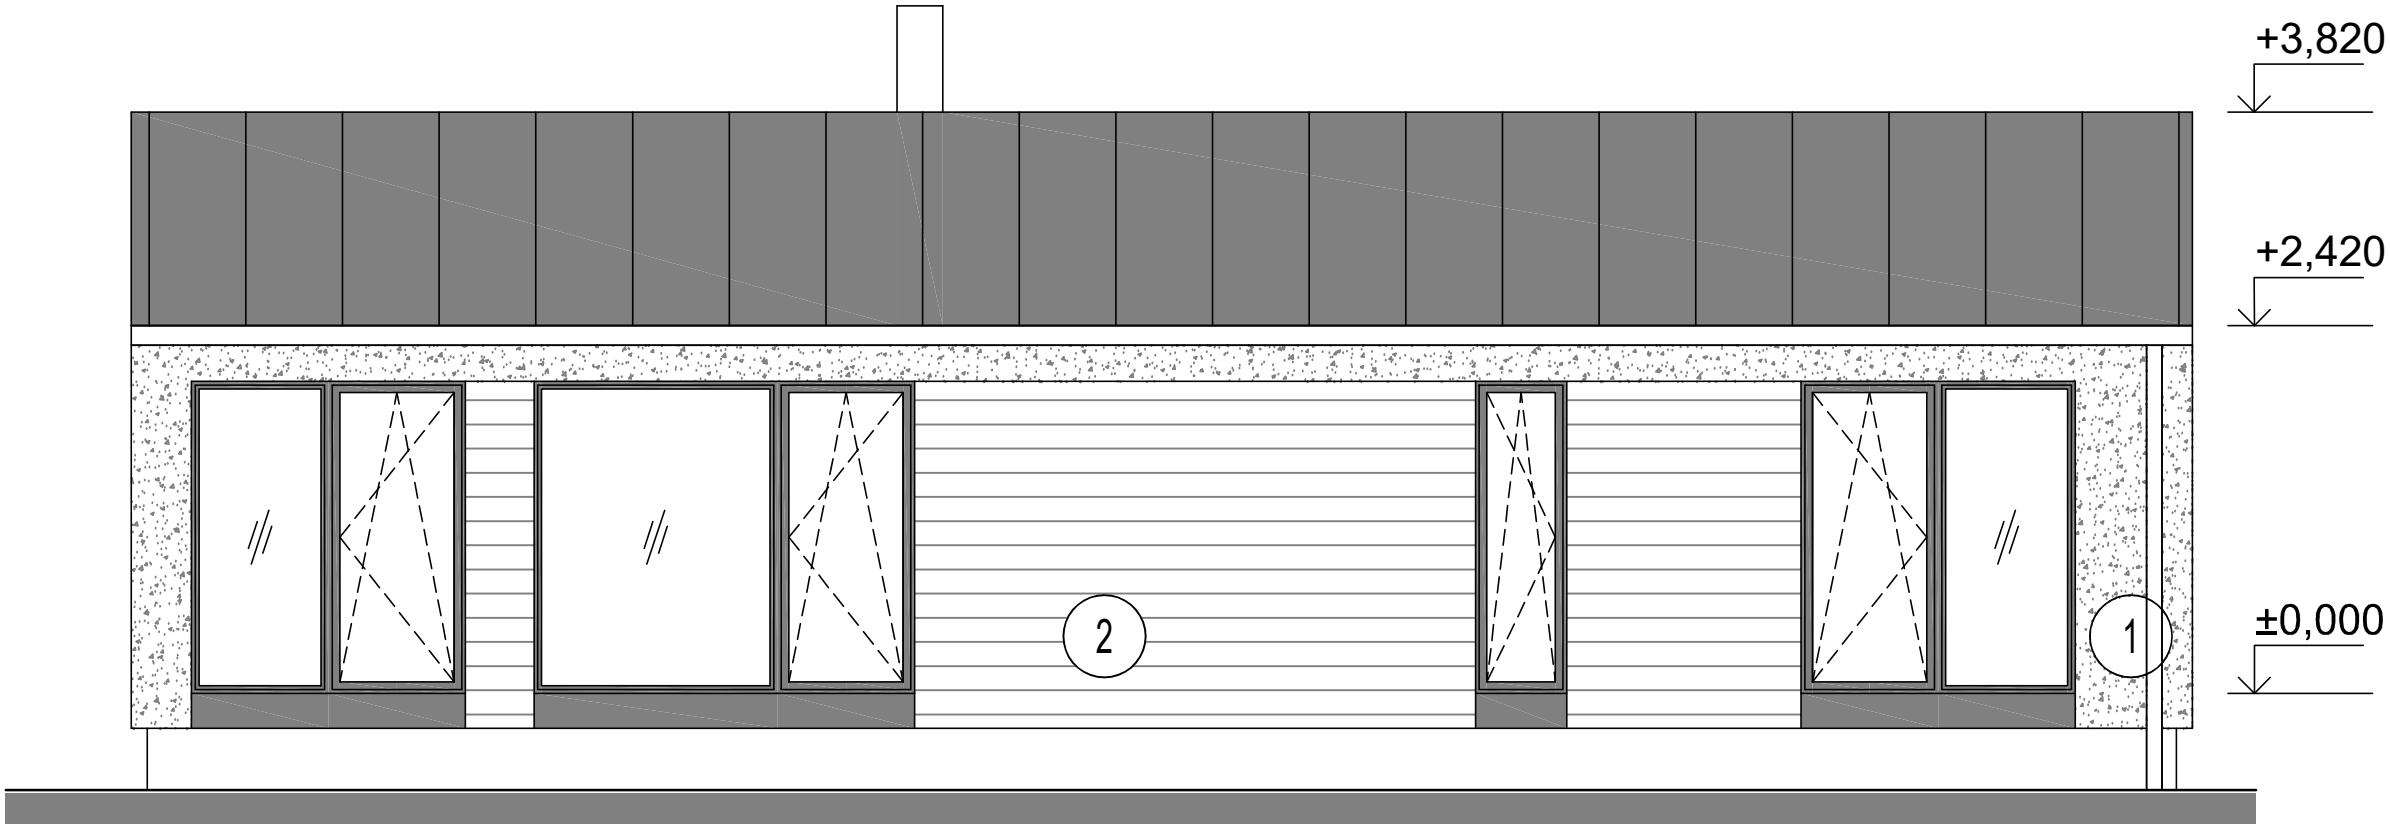
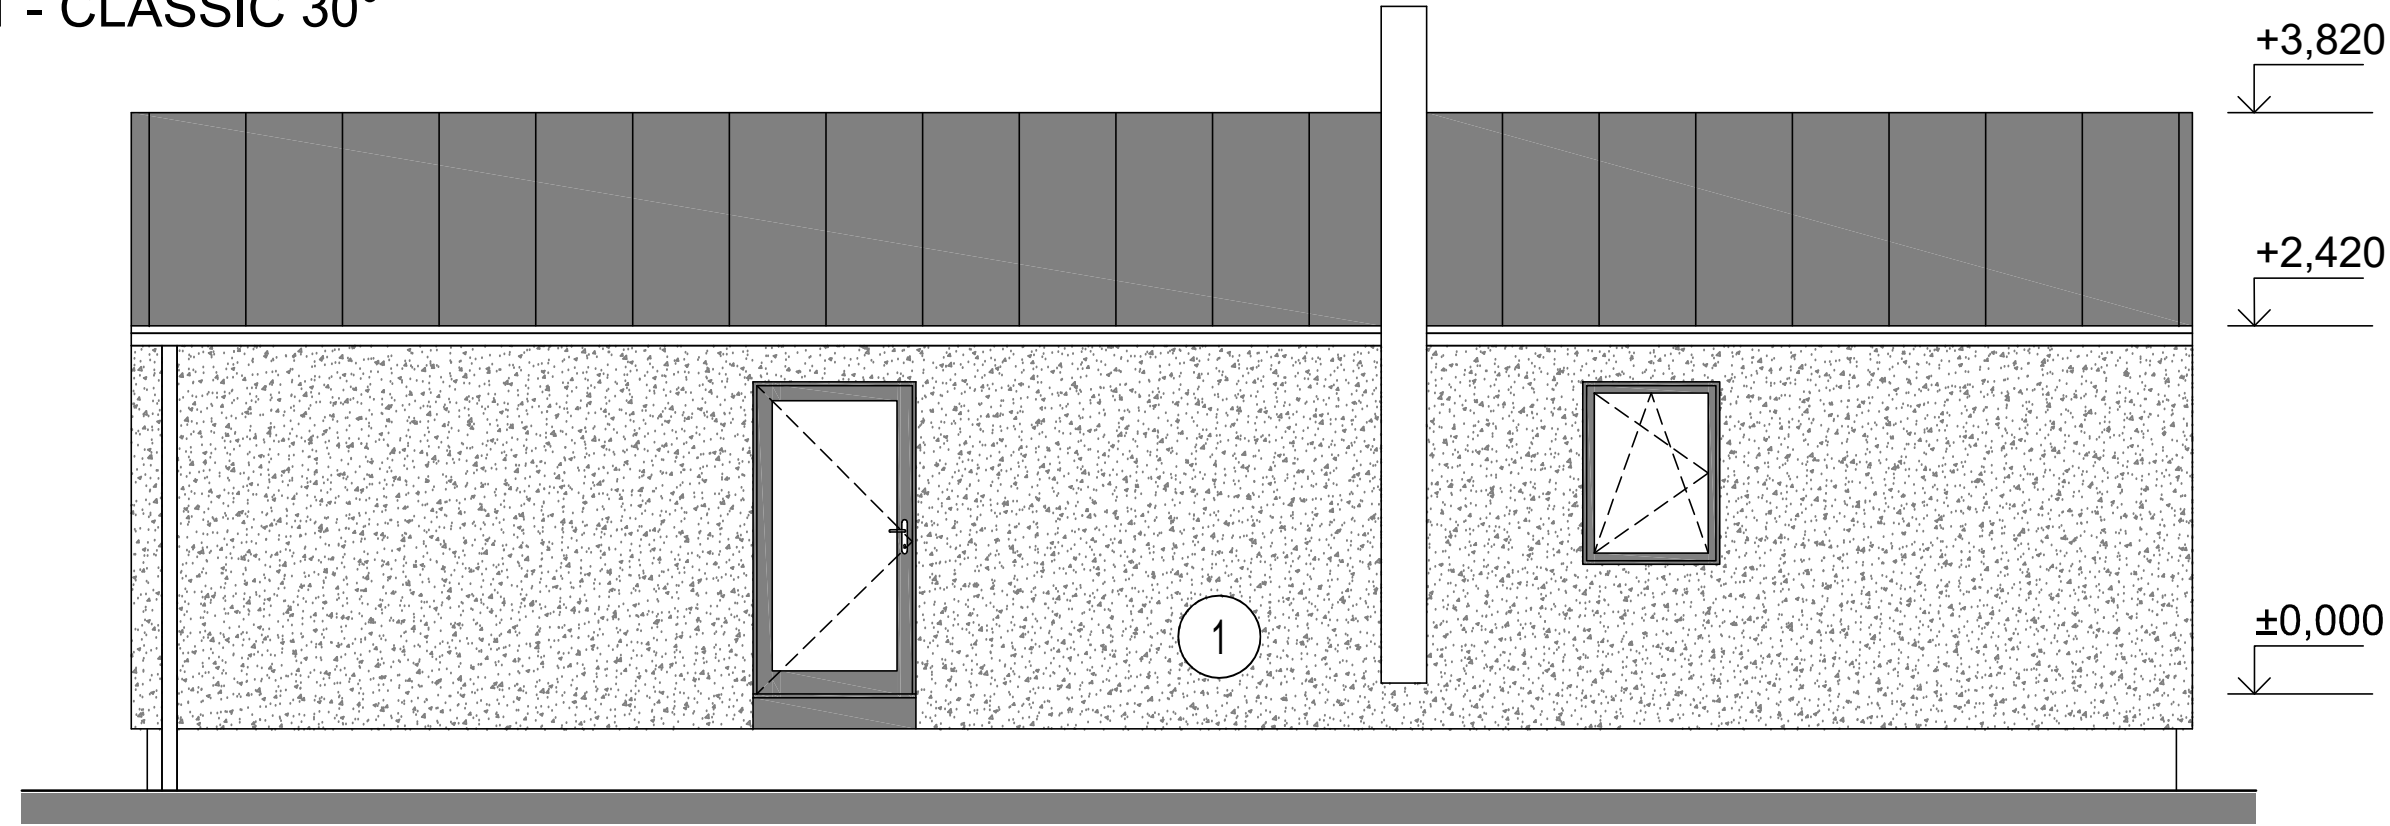


LEGENDA MATERIÁLŮ:

- 1 - FASÁDNÍ SYSTÉM - TYP 1
- 2 - FASÁDNÍ SYSTÉM - TYP 2
- 3 - FASÁDNÍ SYSTÉM - TYP 3

PROJEKTOVAL, KRESLIL	Ing. Dita Hejzlarová	ZODP. PROJEKTANT	Ing. Dita Hejzlarová	PARÉ
			FORMÁT	
			MĚŘÍTKO	
			DATUM	
			STUPEŇ	
			ČÍSLO ZAKÁZKY	23_13
			ČÍSLO VÝKRESU	D.1.1.105A

POHLEDY 2 - CLASSIC 30°

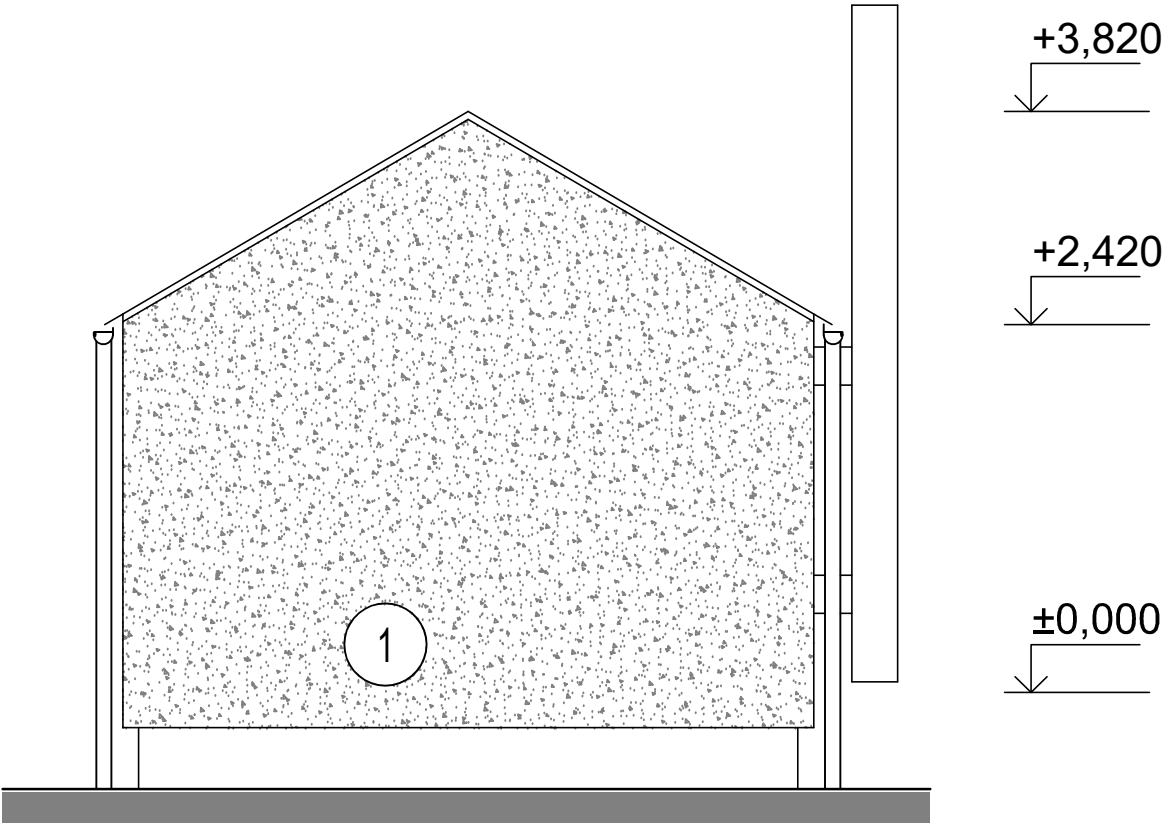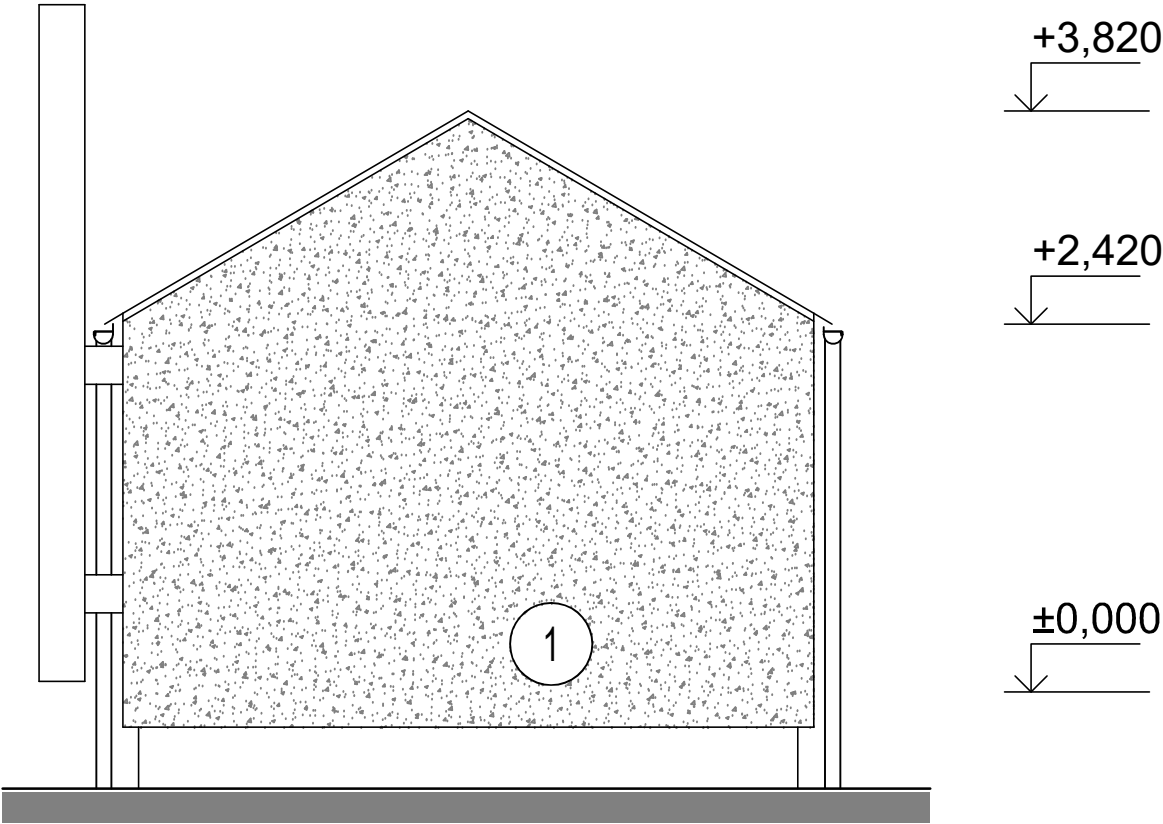


LEGENDA MATERIÁLŮ:

- 1 - FASÁDNÍ SYSTÉM - TYP 1
- 2 - FASÁDNÍ SYSTÉM - TYP 2
- 3 - FASÁDNÍ SYSTÉM - TYP 3



PROJEKTOVAL, KRESLIL	Ing. Dita Hejzlarová	ZODP. PROJEKTANT	Ing. Dita Hejzlarová	PARÉ
AKCE	DŘEVOSTAVBA WOODCON TRIO 61: 3+kk		FORMÁT	2 A4
			MĚŘÍTKO	1:50
			DATUM	06/2023
VÝKRES	POHLEDY 2 - CLASSIC 30° D.1.1 - ARCHITEKTONICKO-STAVEBNÍ ŘEŠENÍ		STUPEŇ	
			ČÍSLO ZAKÁZKY	23_13
			ČÍSLO VÝKRESU	D.1.1.105B

SCHEMATICKÝ ŘEZ -
BLOCK 3°

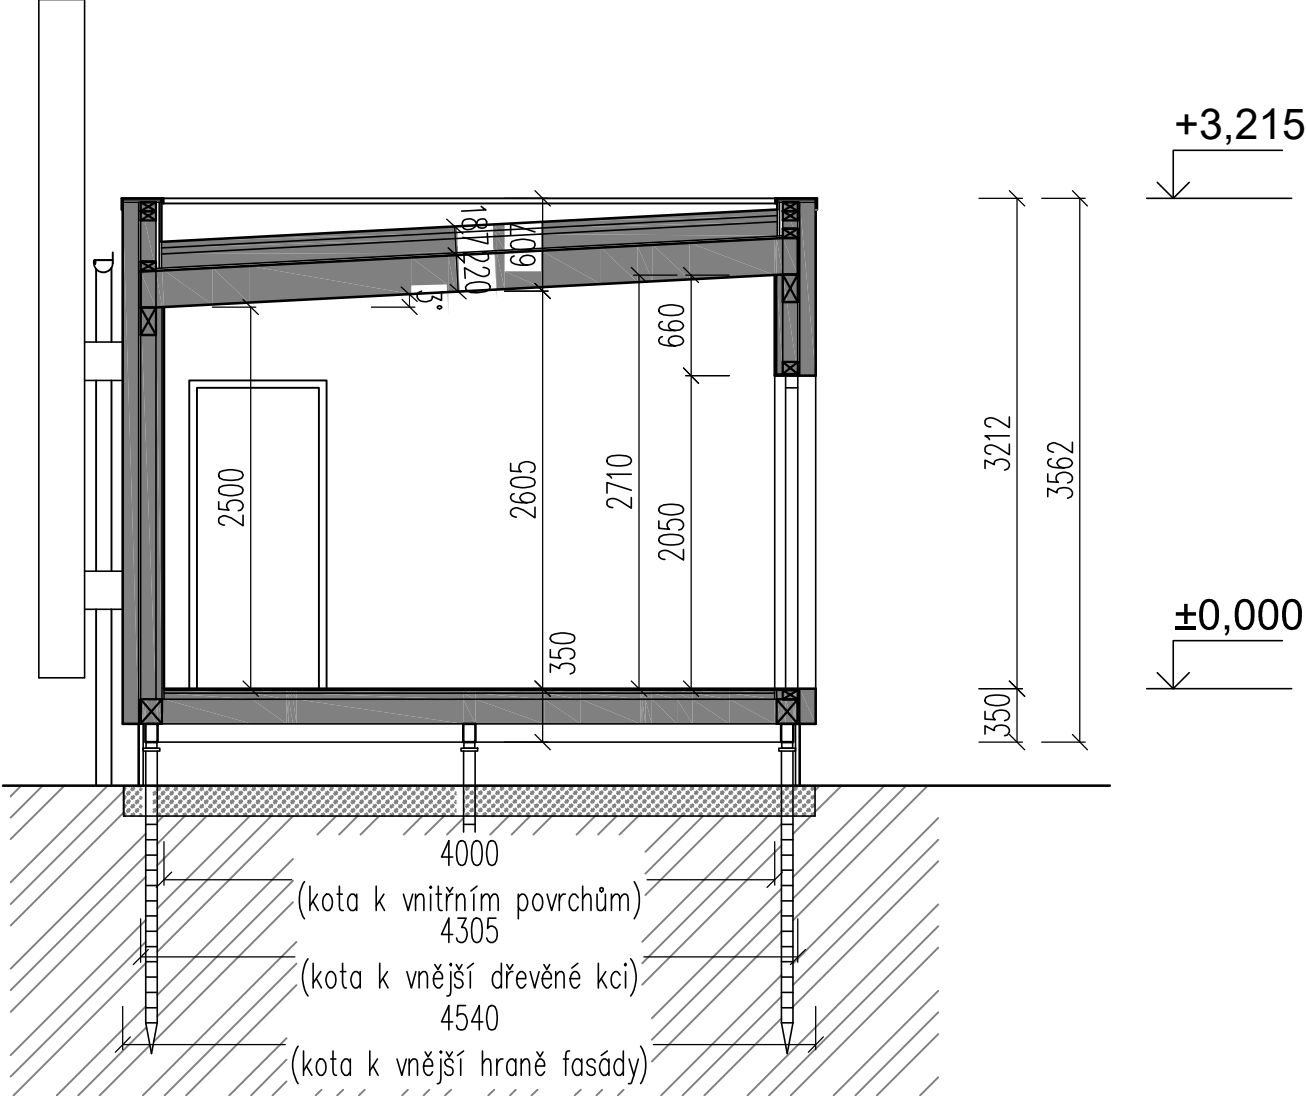

PROJEKTOVAL, KRESLIL	Ing. Dita Hejzlarová	ZODP. PROJEKTANT	Ing. Dita Hejzlarová	PARÉ
AKCE	DŘEVOSTAVBA WOODCON TRIO 61: 3+kk	FORMÁT	1 A4	
		MĚŘITKO	1:50	
		DATUM	06/2023	
STUPEŇ				
VÝKRES	PŘÍČNÝ ŘEZ - BLOCK 3° D.1.1 - ARCHITEKTONICKO-STAVEBNÍ ŘEŠENÍ	ČÍSLO ZAKÁZKY	23_13	
		ČÍSLO VÝKRESU	D.1.1.106	

POHLEDY 1 - BLOCK 3°

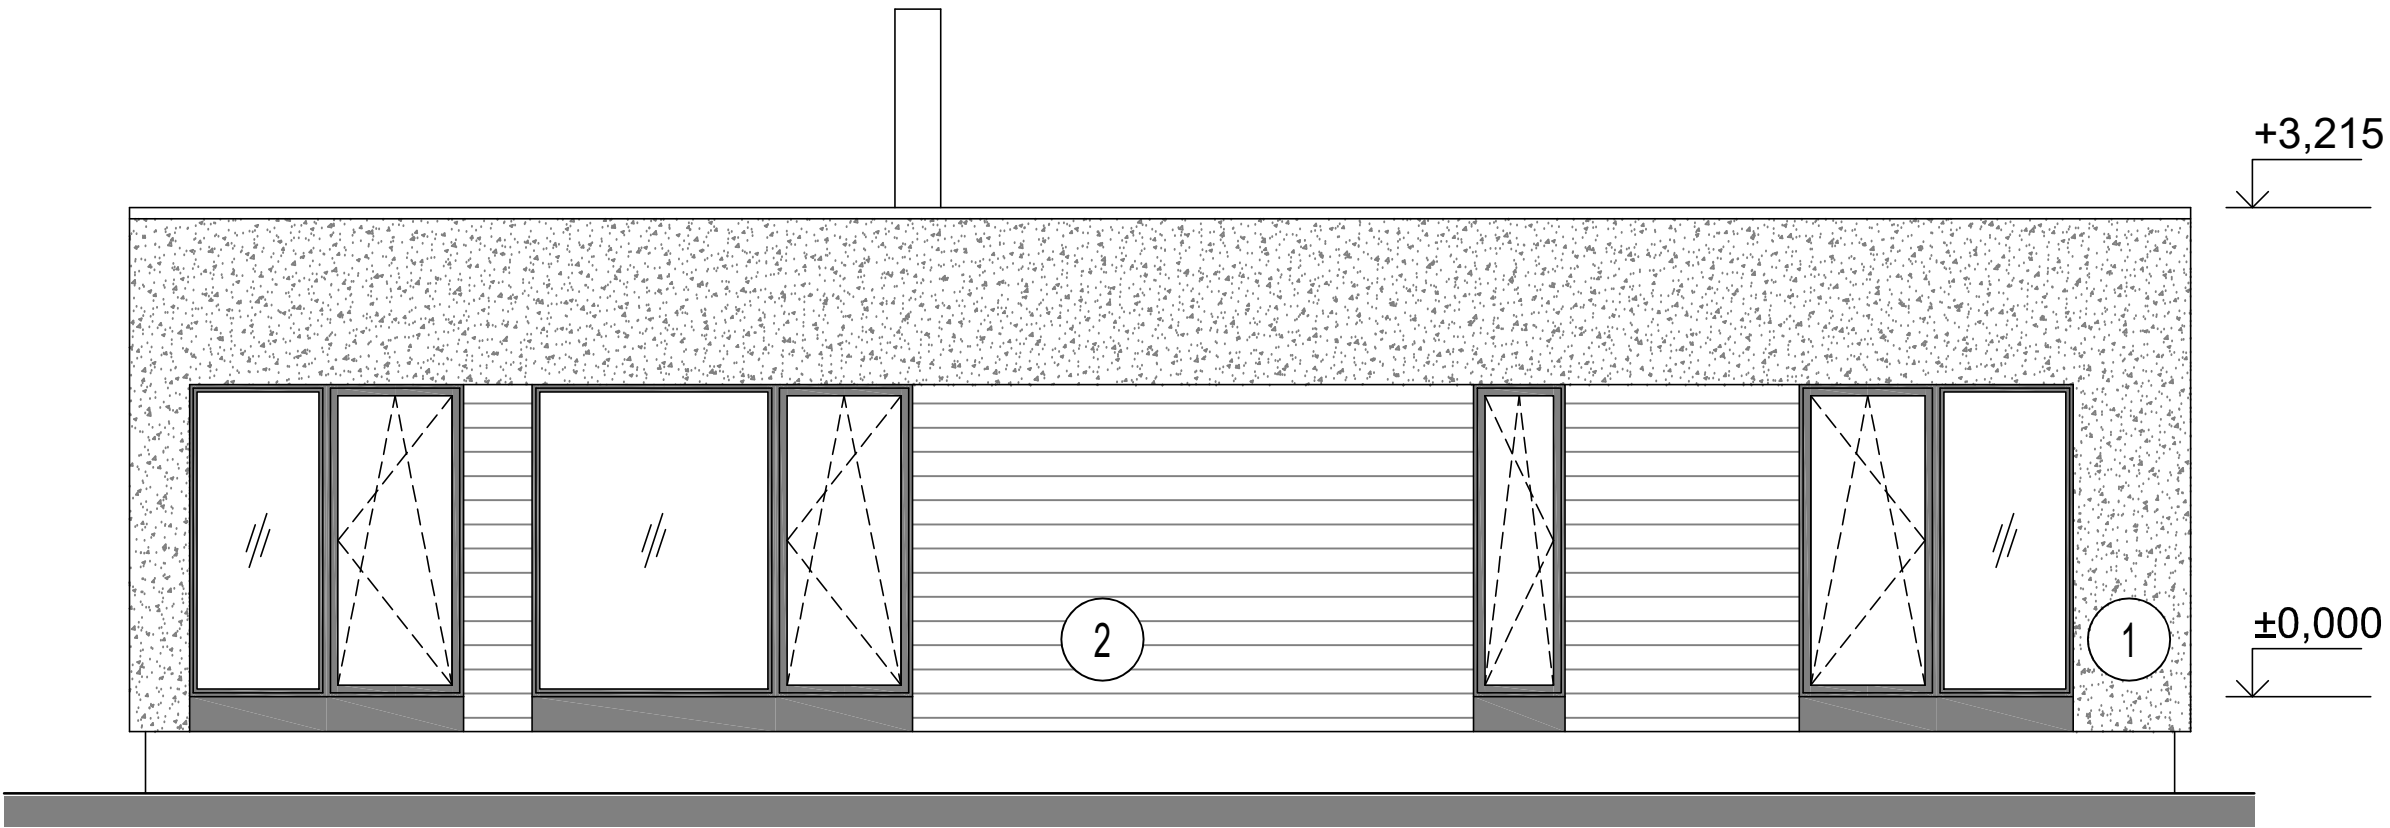
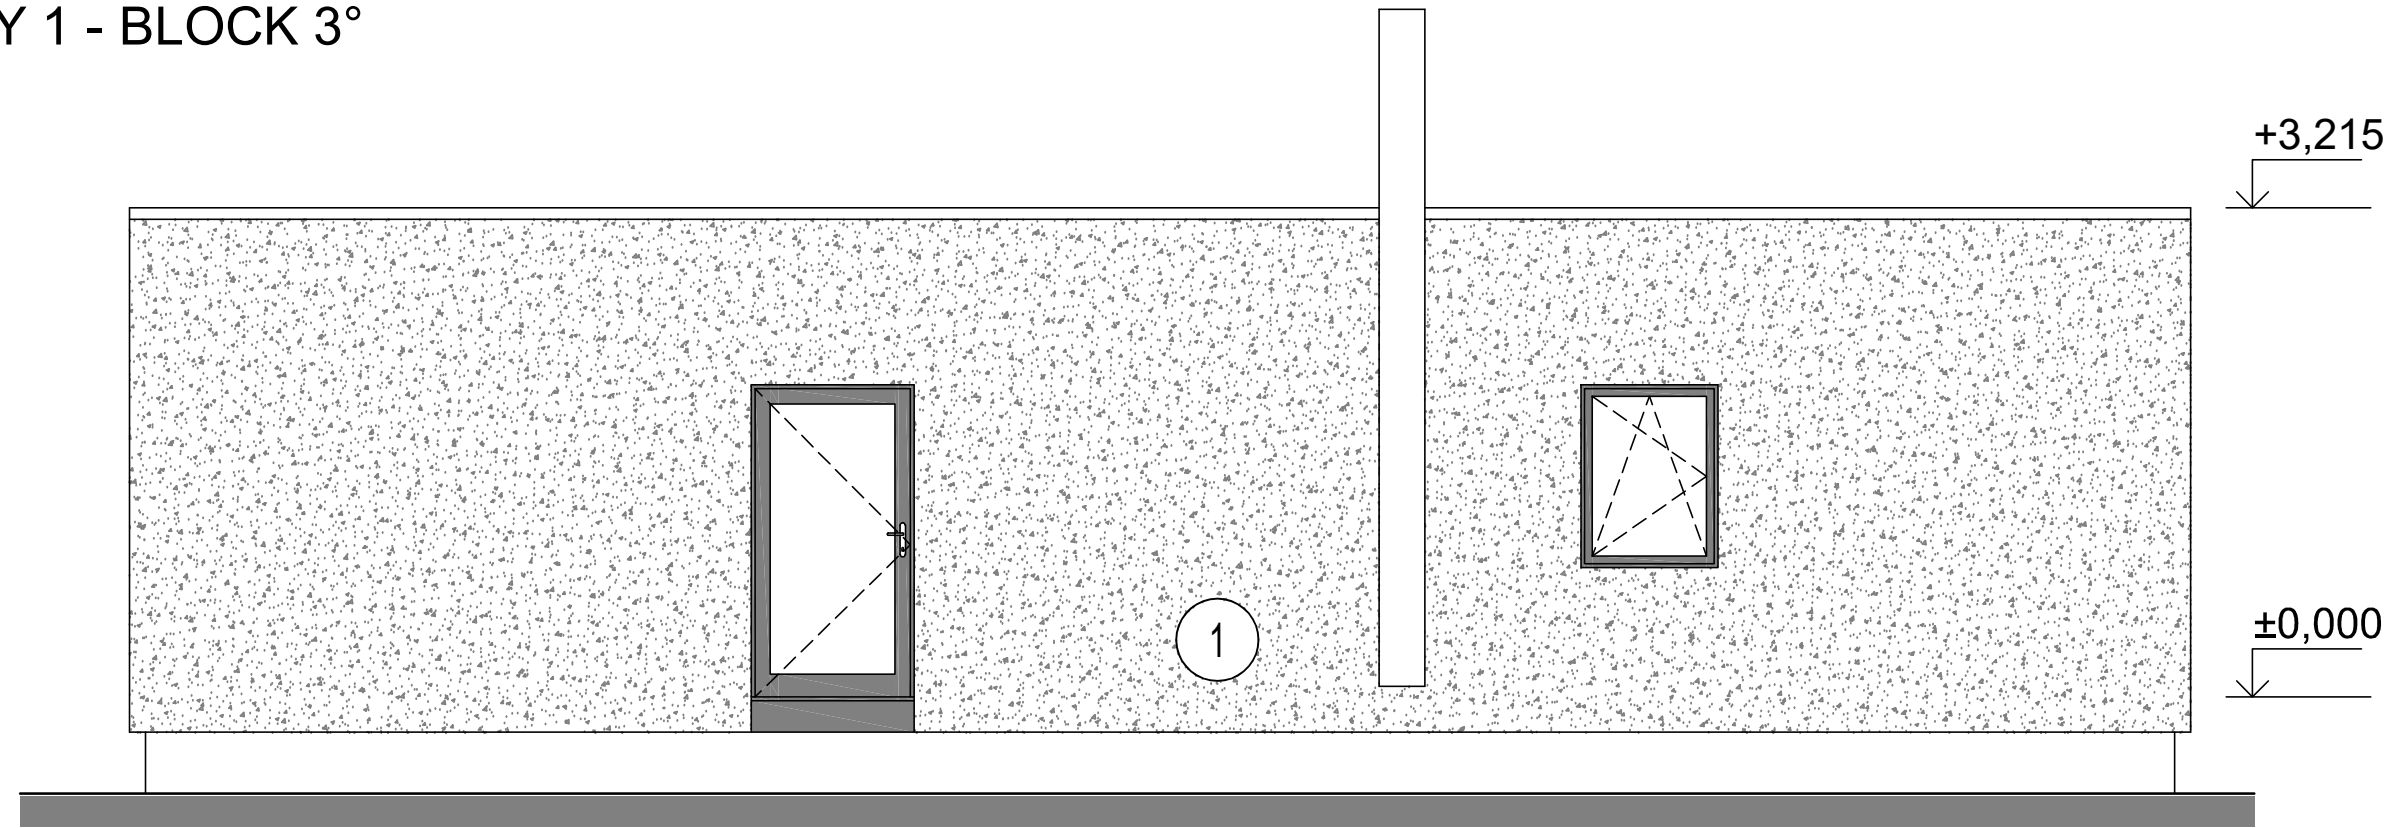


LEGENDA MATERIÁLŮ:

- 1 - FASÁDNÍ SYSTÉM - TYP 1
- 2 - FASÁDNÍ SYSTÉM - TYP 2
- 3 - FASÁDNÍ SYSTÉM - TYP 3

PROJEKTOVAL, KRESLIL	Ing. Dita Hejzlarová	ZODP. PROJEKTANT	Ing. Dita Hejzlarová	PARÉ
			FORMÁT	
			MĚŘÍTKO	
			DATUM	
AKCE	DŘEVOSTAVBA WOODCON TRIO 61: 3+kk			STUPEŇ
VÝKRES	POHLEDY 1 - BLOCK 3° D.1.1 - ARCHITEKTONICKO-STAVEBNÍ ŘEŠENÍ			ČÍSLO ZAKÁZKY ČÍSLO VÝKRESU
			2 A4	23_13
			06/2023	D.1.1.107A

POHLEDY 2 - BLOCK 3°

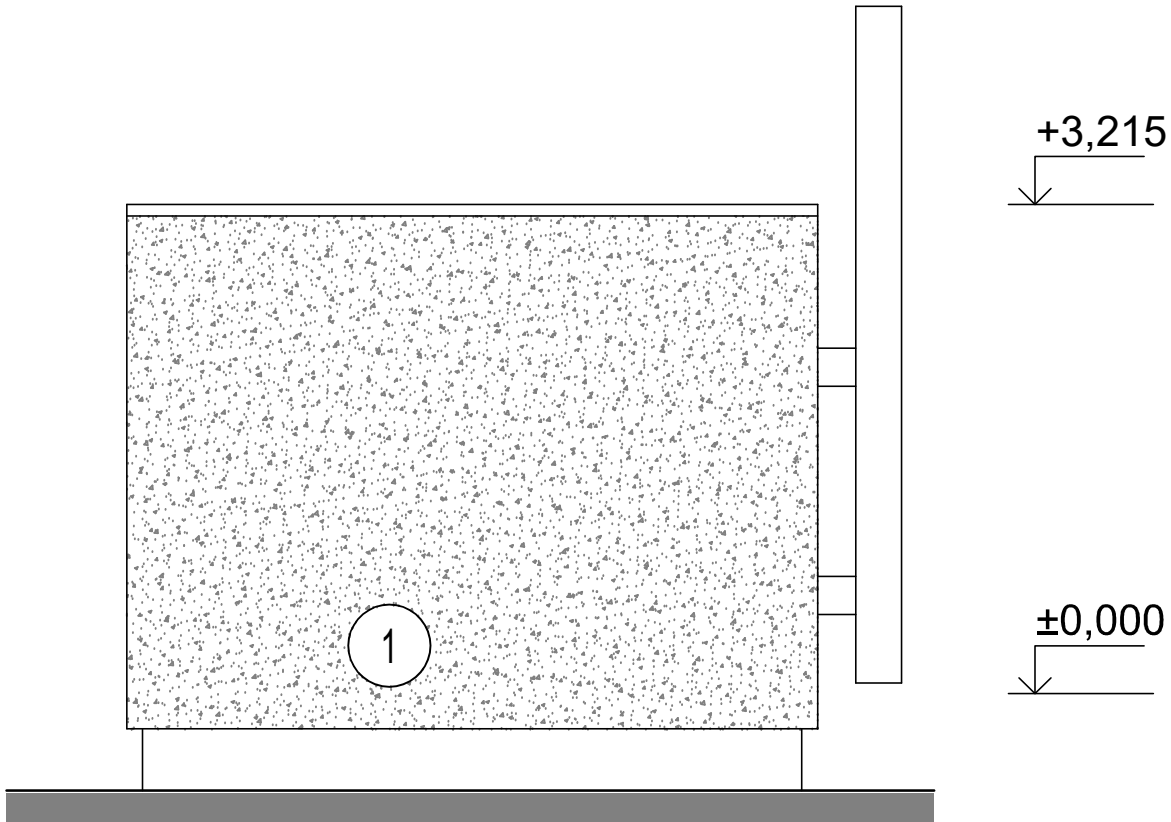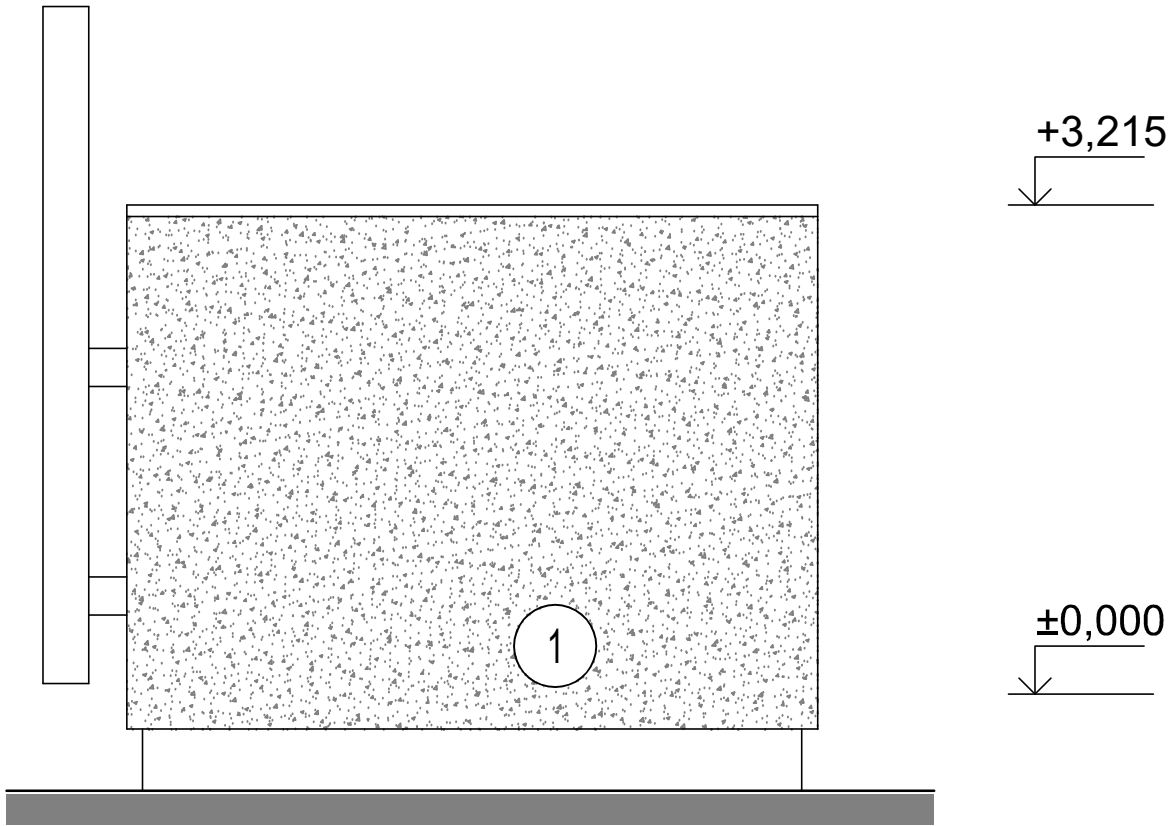


LEGENDA MATERIÁLŮ:

- 1 - FASÁDNÍ SYSTÉM - TYP 1
- 2 - FASÁDNÍ SYSTÉM - TYP 2
- 3 - FASÁDNÍ SYSTÉM - TYP 3

PROJEKTOVAL, KRESLIL	Ing. Dita Hejzlarová	ZODP. PROJEKTANT	Ing. Dita Hejzlarová	PARÉ
AKCE DŘEVOSTAVBA WOODCON TRIO 61: 3+kk			FORMÁT	2 A4
			MĚŘÍTKO	1:50
			DATUM	06/2023
			STUPEŇ	
VÝKRES POHLEDY 2 - BLOCK 3° D.1.1 - ARCHITEKTONICKO-STAVEBNÍ ŘEŠENÍ			ČÍSLO ZAKÁZKY	23_13
			ČÍSLO VÝKRESU	D.1.1.107B

PŮDORYS 1NP

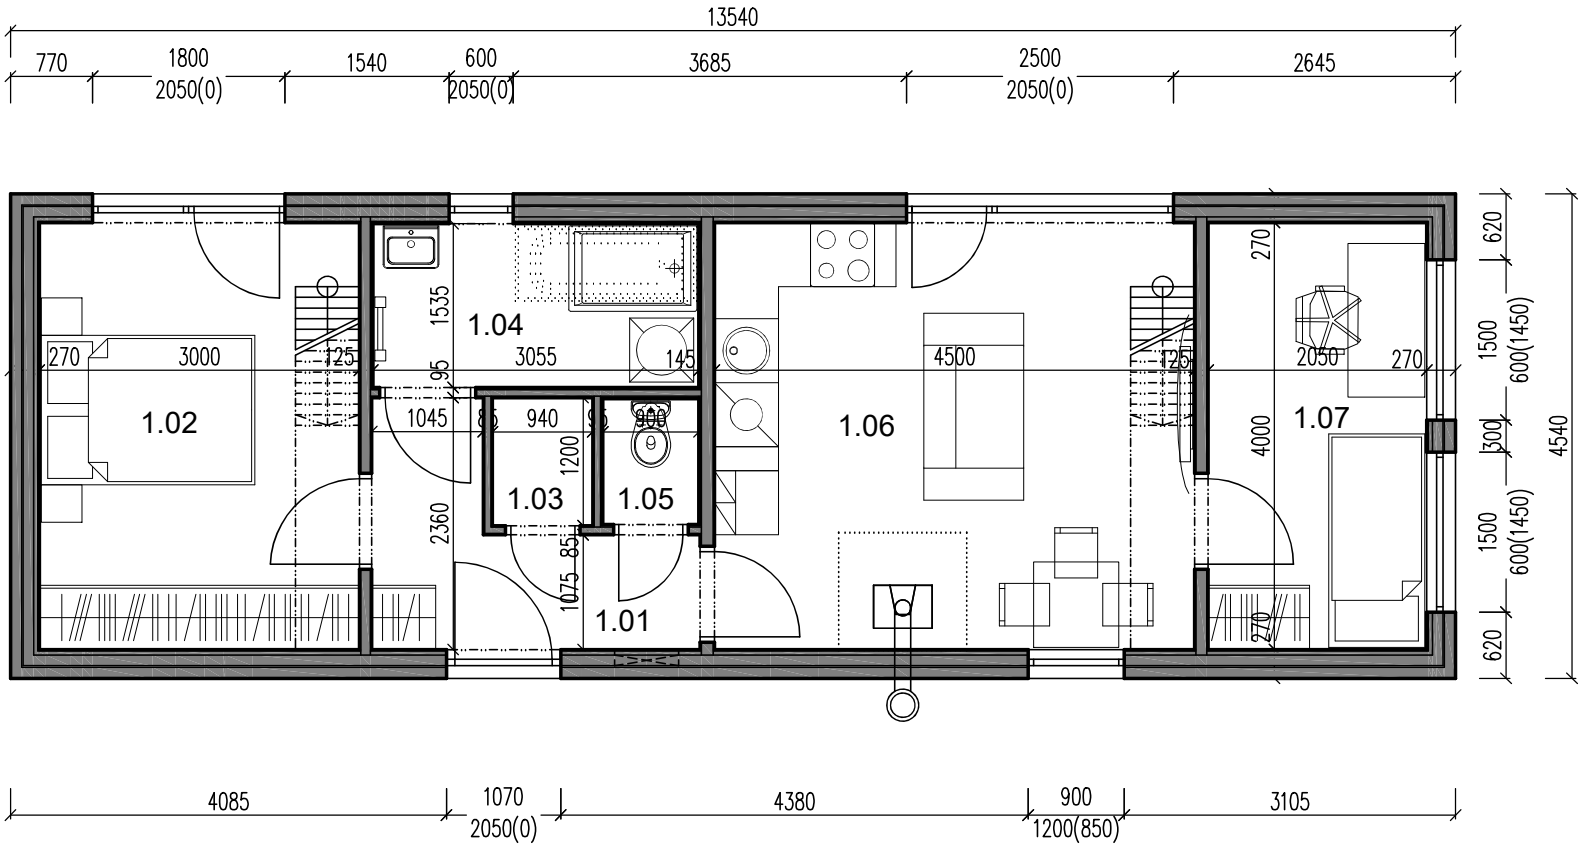


LEGENDA MÍSTNOSTÍ

ČÍSLO MÍSTN.	ÚČEL MÍSTNOSTI	PLOCHA MÍSTN. (m2)	PODLAHA
1.01	HALA	4,65	LAMIN. PODLAHA
1.02	LOŽNICE	12,00	LAMIN. PODLAHA
1.03	TECH. MÍSTNOST	1,13	LAMIN. PODLAHA
1.04	KOUPELNA	4,69	KERAM. DLAŽBA
1.05	WC	1,06	KERAM. DLAŽBA
1.06	OBYTNÁ KUCHYŇ	18,00	LAMIN. PODLAHA
1.07	LOŽNICE	8,20	LAMIN. PODLAHA
CELKEM		49,73	

PROJEKTOVAL, KRESLIL		Ing. Dita Hejzlarová		ZODP. PROJEKTANT		Ing. Dita Hejzlarová		PARÉ
AKCE	DŘEVOSTAVBA WOODCON TRIO 61 - LOFT: 3+kk					FORMÁT	2 A4	
						MĚŘITKO	1:50	
						DATUM	01/2024	
VÝKRES	PŮDORYS 1NP D.1.1 - ARCHITEKTONICKO-STAVEBNÍ ŘEŠENÍ					STUPEŇ		
						ČÍSLO ZAKÁZKY	23_13	
						ČÍSLO VÝKRESU	D.1.1.202	

PŮDORYS 2NP

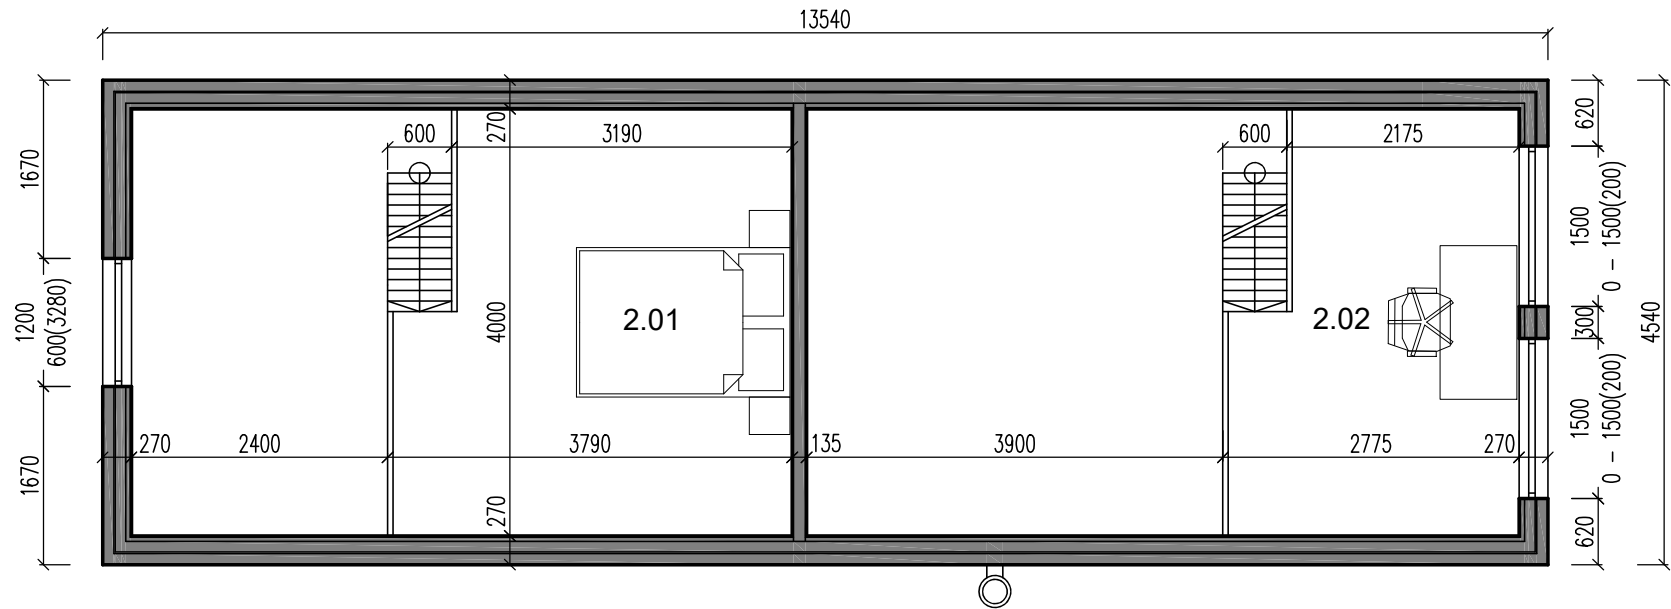


LEGENDA MÍSTNOSTÍ

ČÍSLO MÍSTN.	ÚČEL MÍSTNOSTI	PLOCHA MÍSTN. (m2)	PODLAHA
2.01	GALERIE 1	14,02	LAMIN. PODLAHA
2.02	GALERIE 2	9,96	LAMIN. PODLAHA
	CELKEM	23,98	



PROJEKTOVAL, KRESLIL		Ing. Dita Hejzlarová	ZODP. PROJEKTANT		Ing. Dita Hejzlarová		PARÉ
AKCE	DŘEVOSTAVBA WOODCON TRIO 61 - LOFT: 3+kk				FORMÁT	2 A4	
					MĚŘITKO	1:50	
					DATUM	01/2024	
STUPEŇ							
VÝKRES	PŮDORYS 2NP D.1.1 - ARCHITEKTONICKO-STAVEBNÍ ŘEŠENÍ				ČÍSLO ZAKÁZKY	23_13	
					ČÍSLO VÝKRESU	D.1.1.203	

SCHEMATICKÝ ŘEZ

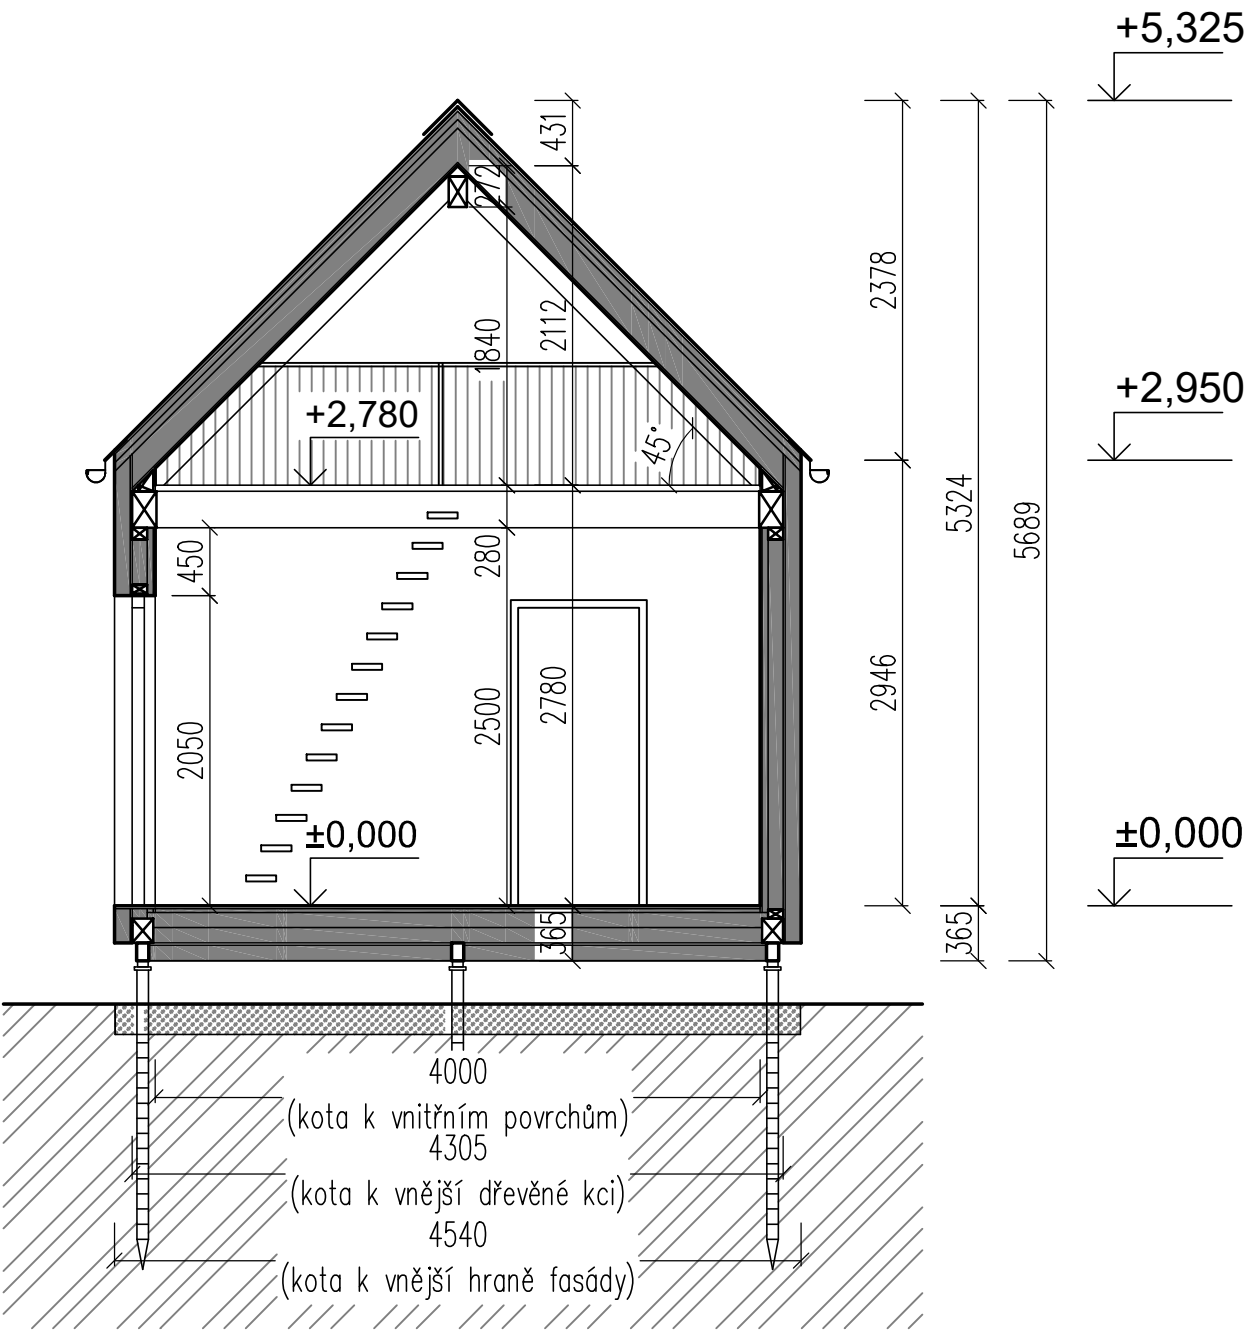

PROJEKTOVAL, KRESLIL	Ing. Dita Hejzlarová	ZODP. PROJEKTANT	Ing. Dita Hejzlarová	PARÉ
AKCE				PARÉ
DŘEVOSTAVBA WOODCON TRIO 61 - LOFT: 3+kk			FORMÁT	1 A4
			MĚŘÍTKO	1:50
			DATUM	01/2024
VÝKRES			STUPEŇ	
			ČÍSLO ZAKÁZKY	23_13
			ČÍSLO VÝKRESU	D.1.1.204
PŘÍČNÝ ŘEZ - 45° D.1.1 - ARCHITEKTONICKO-STAVEBNÍ ŘEŠENÍ				

POHLEDY 1 - LOFT

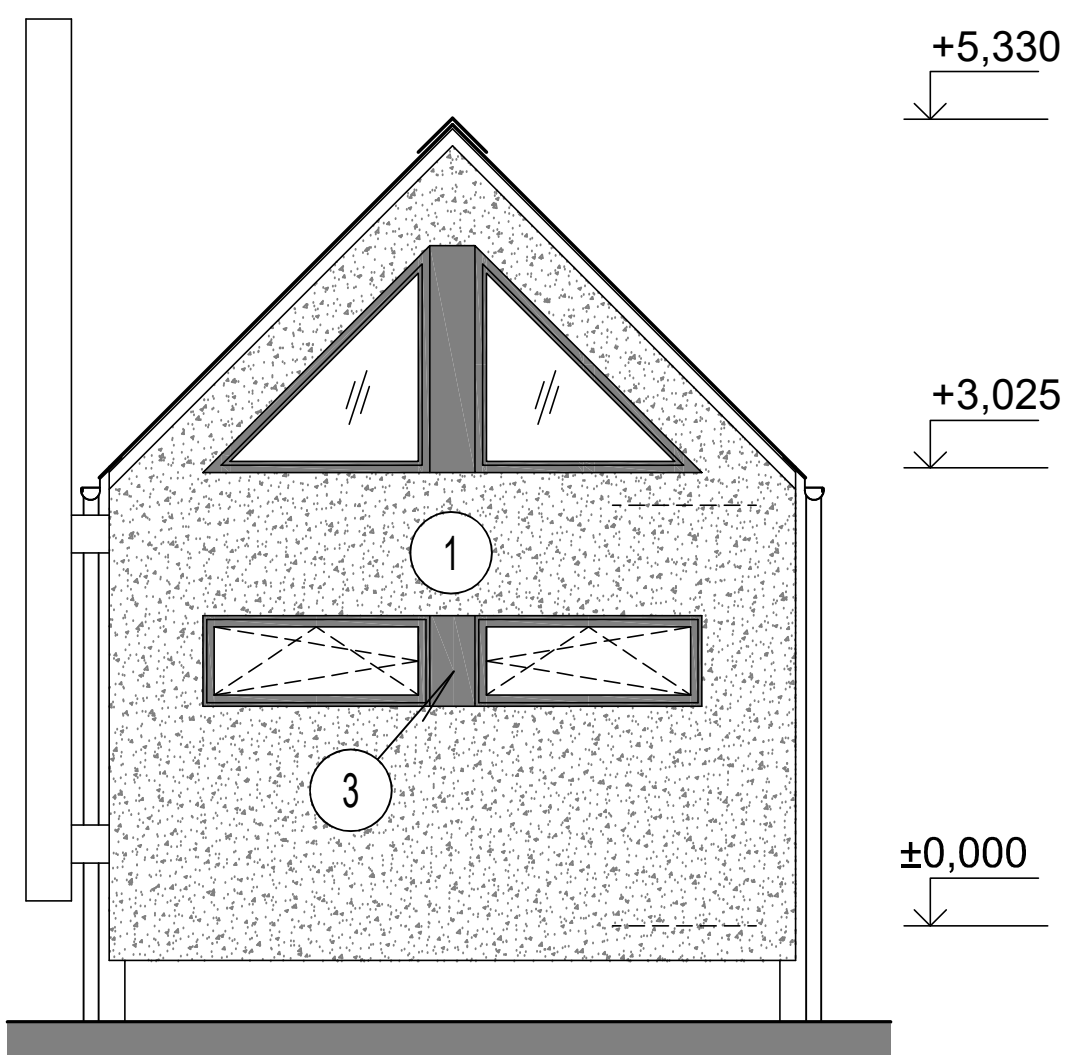
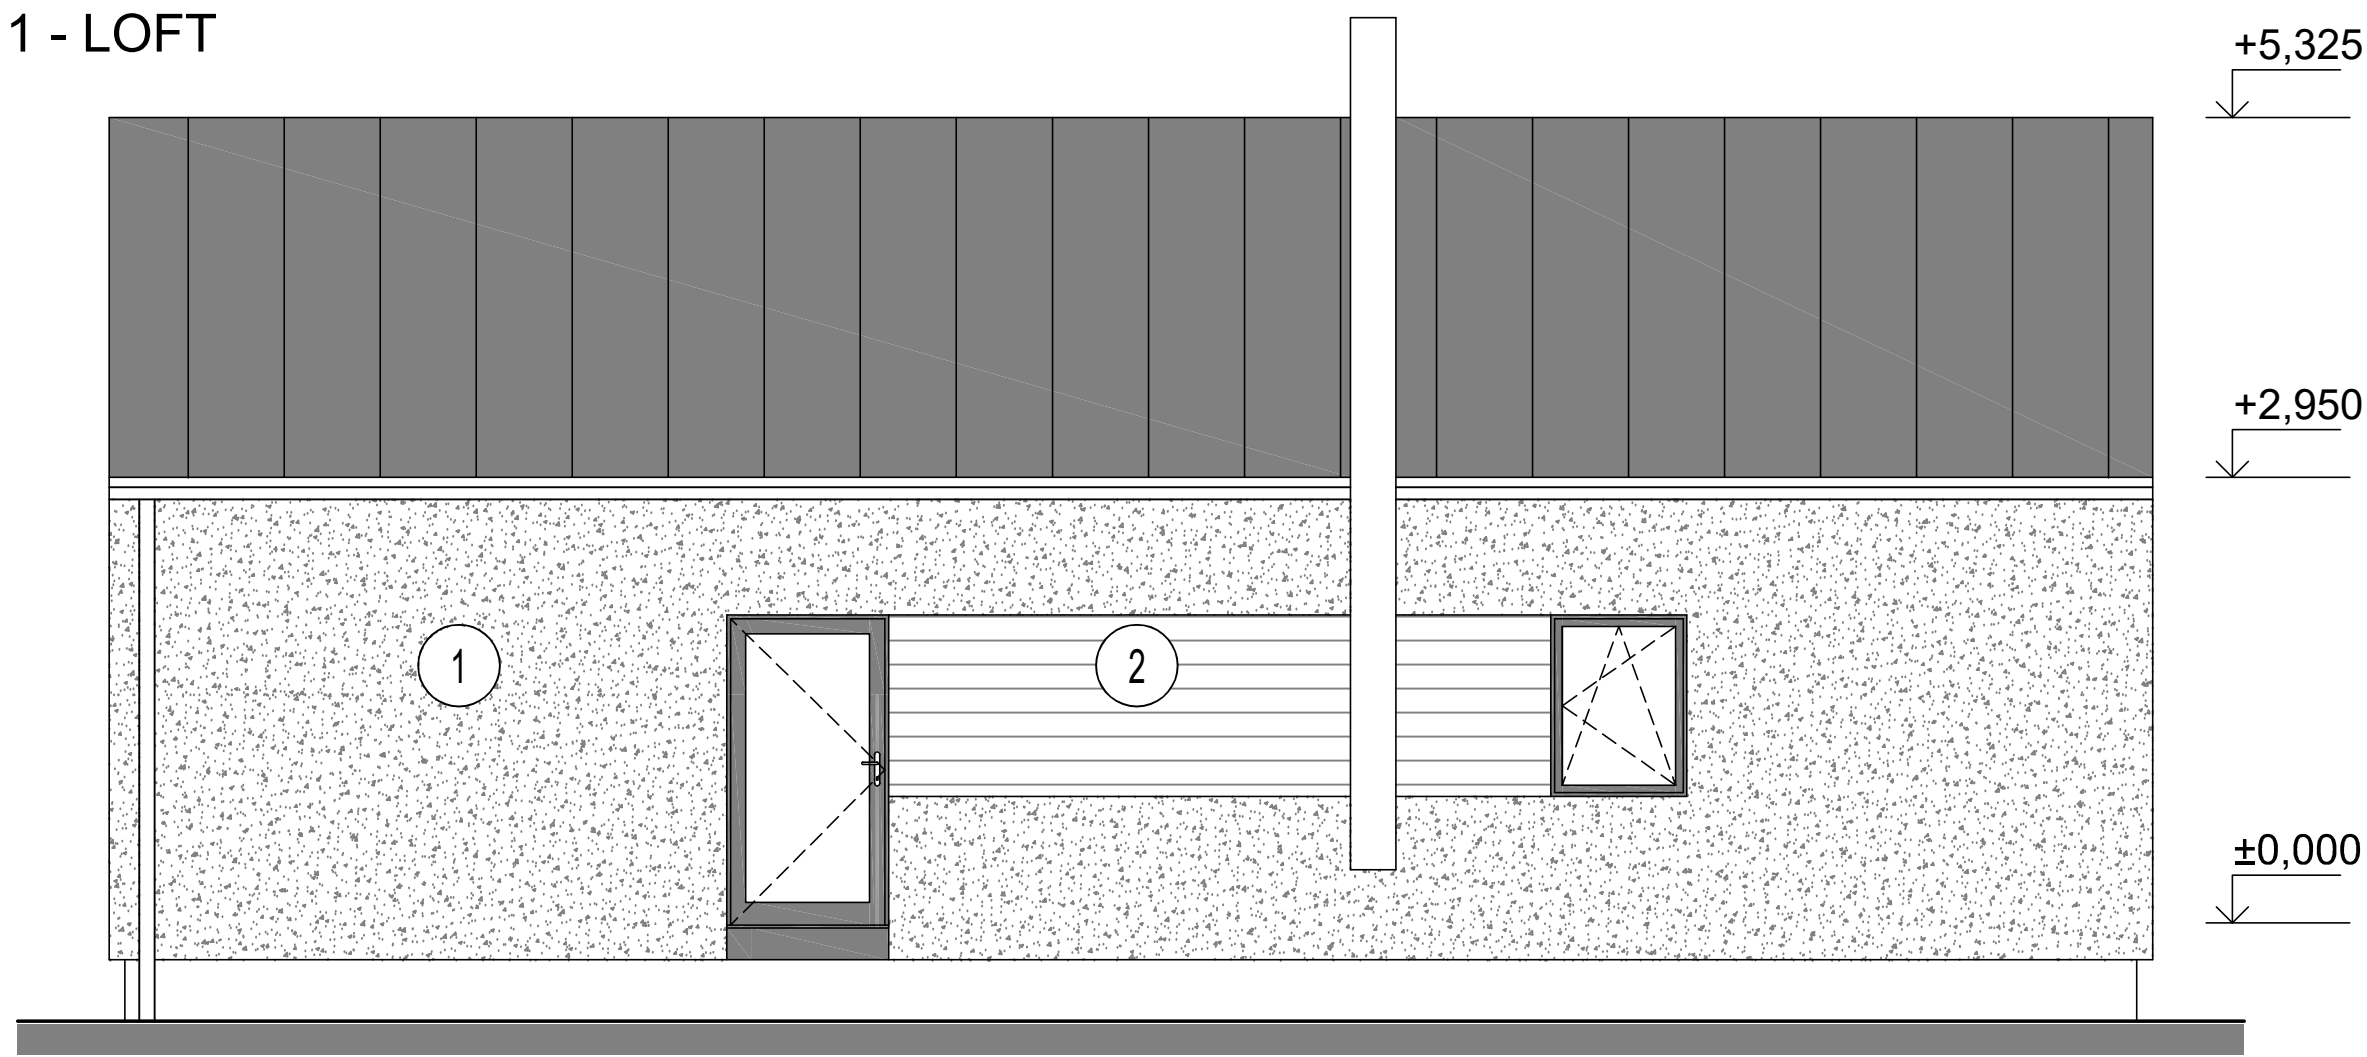


LEGENDA MATERIÁLŮ:

- 1 - FASÁDNÍ SYSTÉM - TYP 1
- 2 - FASÁDNÍ SYSTÉM - TYP 2
- 3 - FASÁDNÍ SYSTÉM - TYP 3

PROJEKTOVAL, KRESLIL	Ing. Dita Hejzlarová	ZODP. PROJEKTANT	Ing. Dita Hejzlarová	PARÉ
AKCE DŘEVOSTAVBA WOODCON TRIO 61 - LOFT: 3+kk			FORMÁT	2 A4
			MĚŘÍTKO	1:50
			DATUM	01/2024
VÝKRES POHLEDY 1 D.1.1 - ARCHITEKTONICKO-STAVEBNÍ ŘEŠENÍ			STUPEŇ	
			ČÍSLO ZAKÁZKY	23_13
			ČÍSLO VÝKRESU	D.1.1.205A

POHLEDY 2 - LOFT

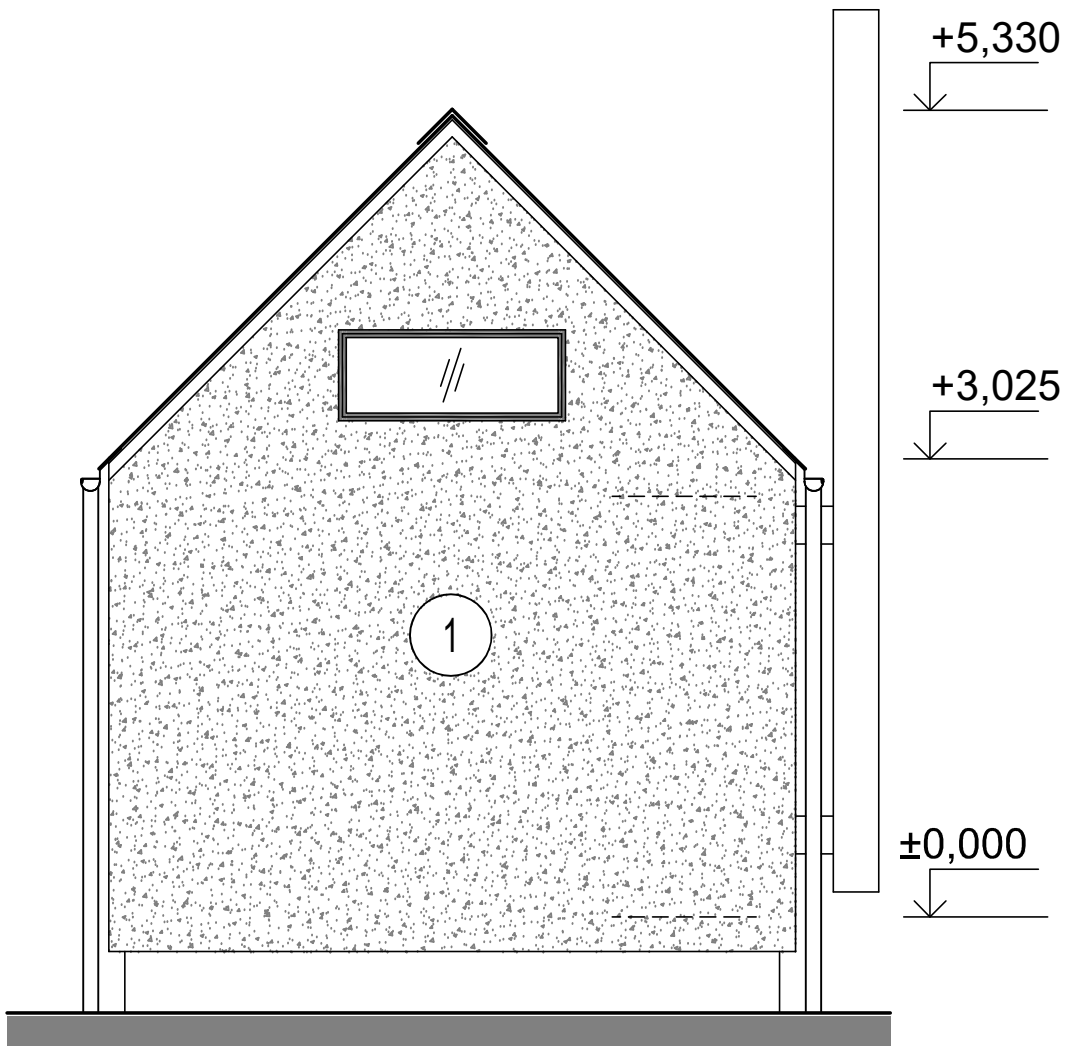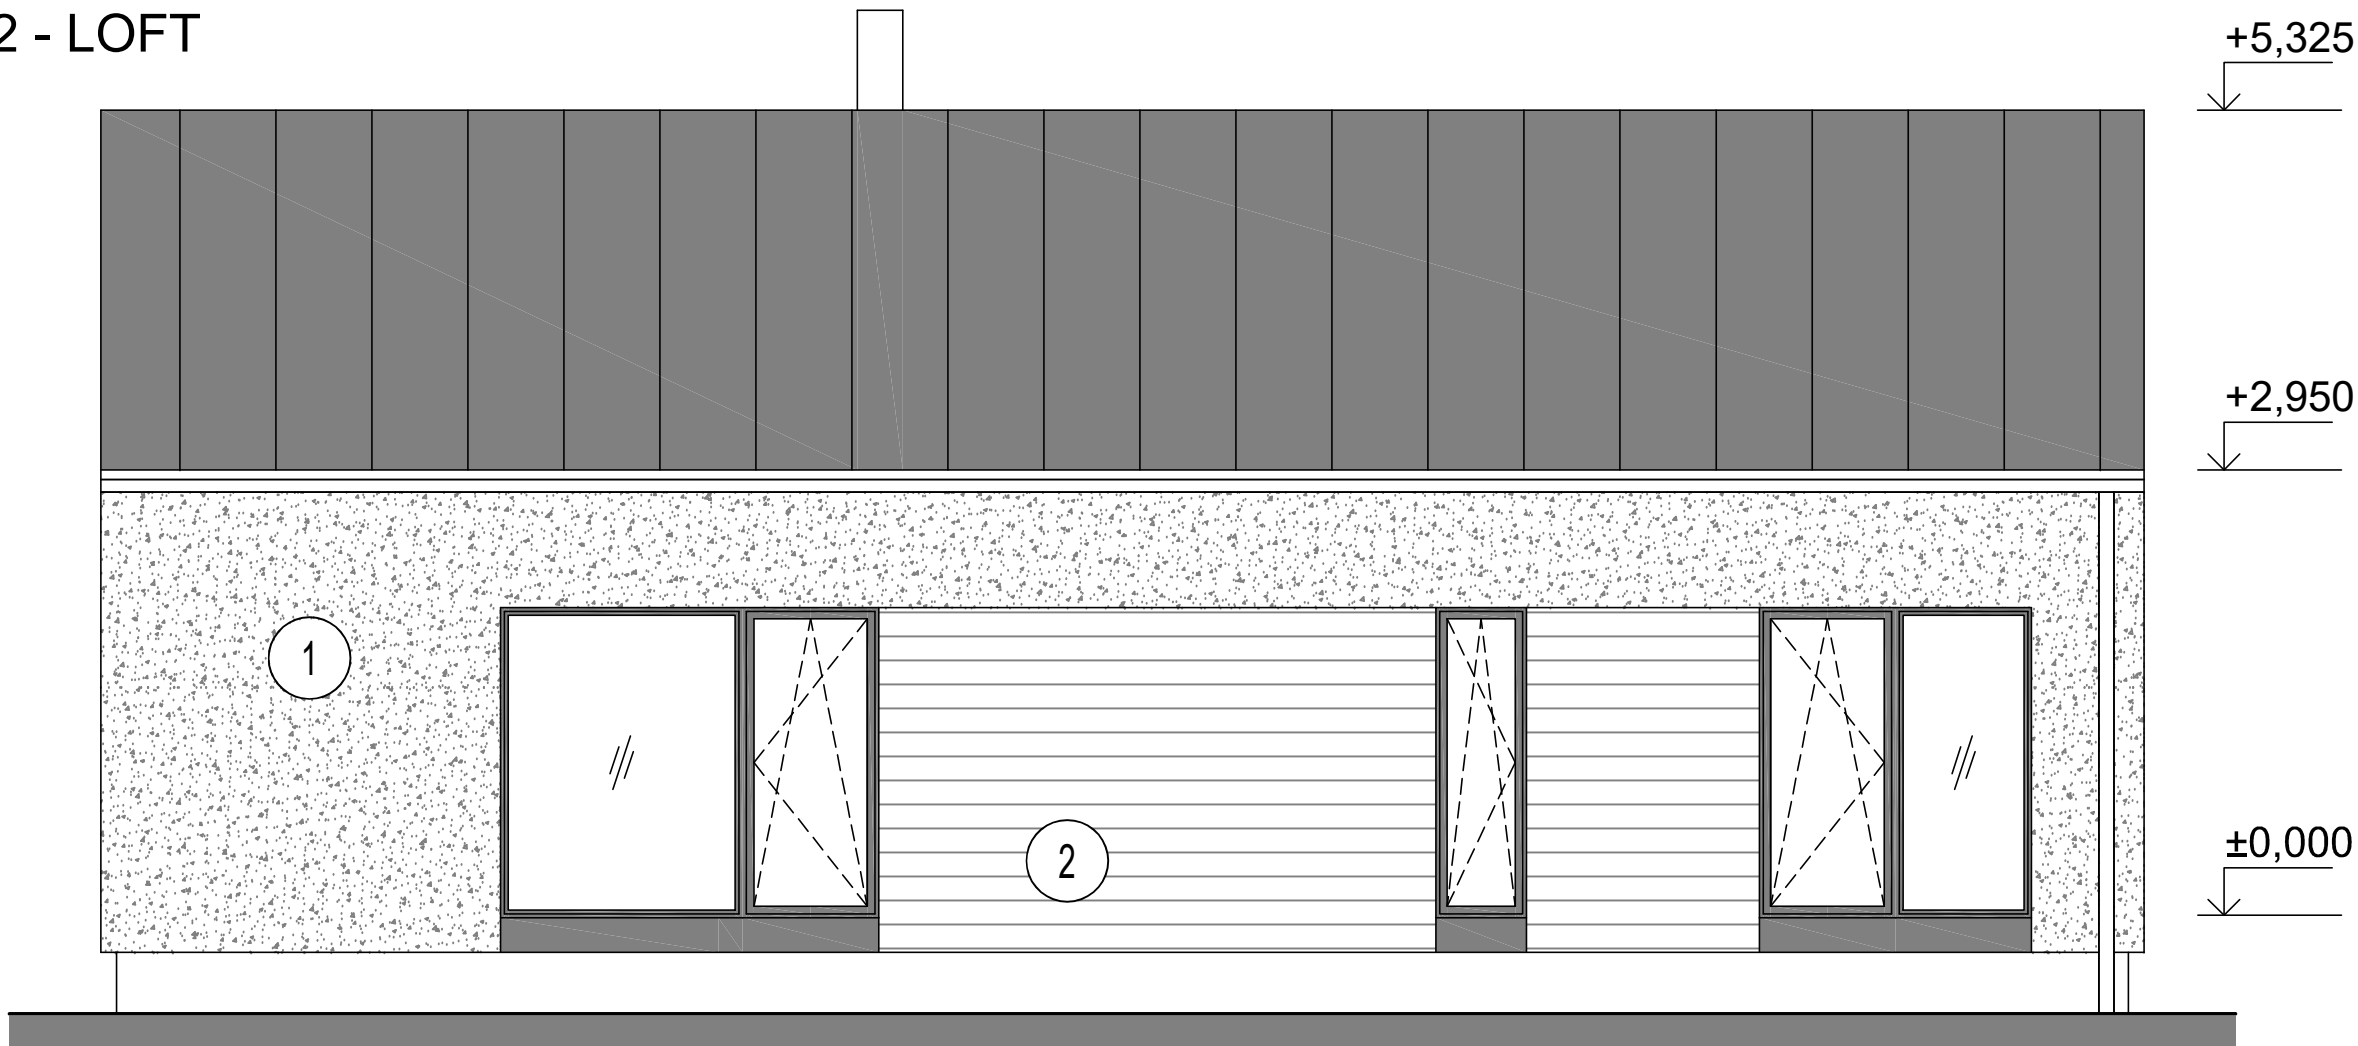

LEGENDA MATERIÁLŮ:

- 1 - FASÁDNÍ SYSTÉM - TYP 1
- 2 - FASÁDNÍ SYSTÉM - TYP 2
- 3 - FASÁDNÍ SYSTÉM - TYP 3

PROJEKTOVAL, KRESLIL	Ing. Dita Hejzlarová	ZODP. PROJEKTANT	Ing. Dita Hejzlarová	PARÉ
			FORMÁT	
			MĚŘÍTKO	
			DATUM	
			STUPEŇ	
			ČÍSLO ZAKÁZKY	23_13
			ČÍSLO VÝKRESU	D.1.1.205B