


PŮDORYS 1NP

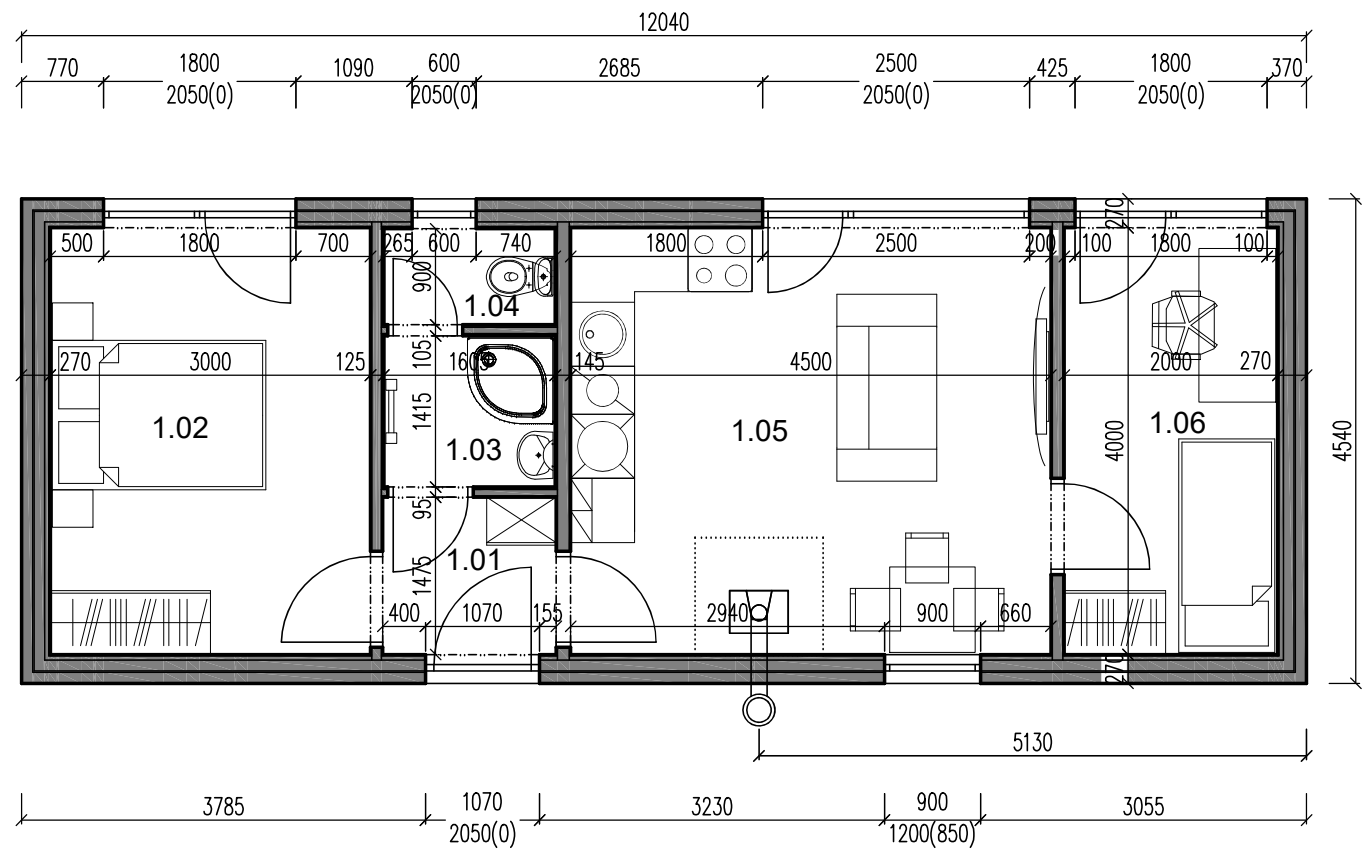


LEGENDA MÍSTNOSTÍ

ČÍSLO MÍSTN.	ÚČEL MÍSTNOSTI	PLOCHA MÍSTN. (m2)	PODLAHA
1.01	HALA	2,40	LAMIN. PODLAHA
1.02	LOŽNICE	12,00	LAMIN. PODLAHA
1.03	KOUPELNA	2,27	KERAM. DLAŽBA
1.04	WC	1,44	KERAM. DLAŽBA
1.05	OBYTNÁ KUCHYŇ	18,00	LAMIN. PODLAHA
1.06	LOŽNICE	8,00	LAMIN. PODLAHA
	CELKEM	44,11	



PROJEKTOVAL, KRESLIL		Ing. Dita Hejzlarová		ZODP. PROJEKTANT		Ing. Dita Hejzlarová		PARÉ
AKCE		DŘEVOSTAVBA WOODCON TRIO 55: 3+kk				FORMÁT	2 A4	
						MĚŘITKO	1:50	
						DATUM	06/2023	
						STUPEŇ		
VÝKRES		PŮDORYS 1NP				ČÍSLO ZAKÁZKY	23_13	
		D.1.1 - ARCHITEKTONICKO-STAVEBNÍ ŘEŠENÍ				ČÍSLO VÝKRESU	D.1.1.101	

SCHEMATICKÝ ŘEZ -
CLASSIC 20°

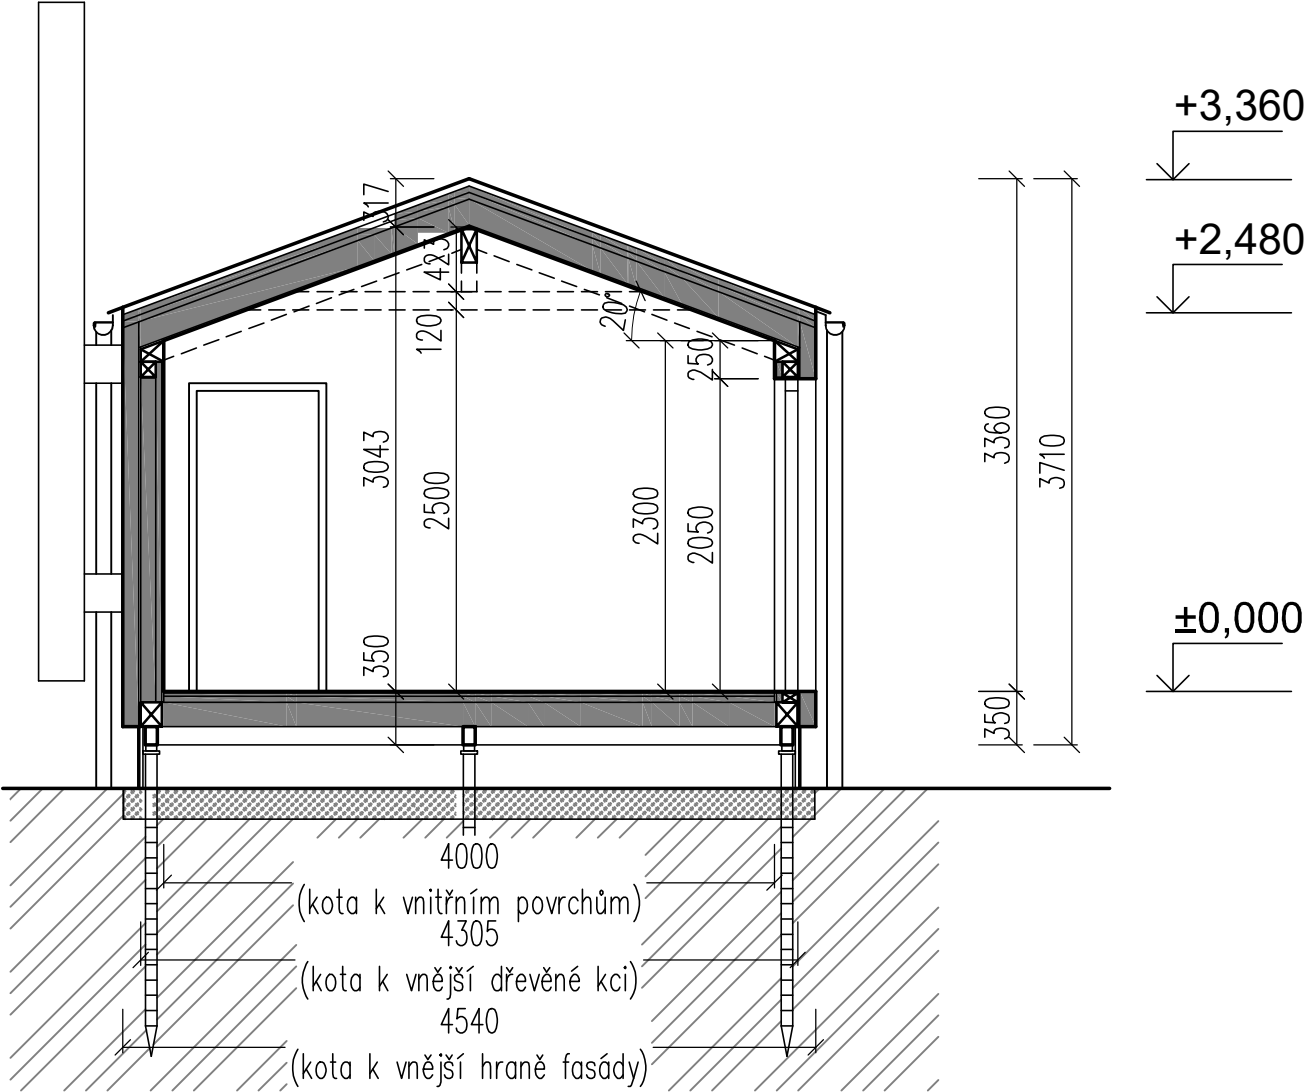

PROJEKTOVAL, KRESLIL	Ing. Dita Hejzlarová	ZODP. PROJEKTANT	Ing. Dita Hejzlarová	PARÉ	
AKCE	DŘEVOSTAVBA WOODCON TRIO 55: 3+kk		FORMÁT		1 A4
			MĚŘITKO		1:50
			DATUM		06/2023
VÝKRES	PŘÍČNÝ ŘEZ - CLASSIC 20° D.1.1 - ARCHITEKTONICKO-STAVEBNÍ ŘEŠENÍ		STUPEŇ		
			ČÍSLO ZAKÁZKY	23_13	
			ČÍSLO VÝKRESU	D.1.1.102	

POHLEDY 1 - CLASSIC 20°

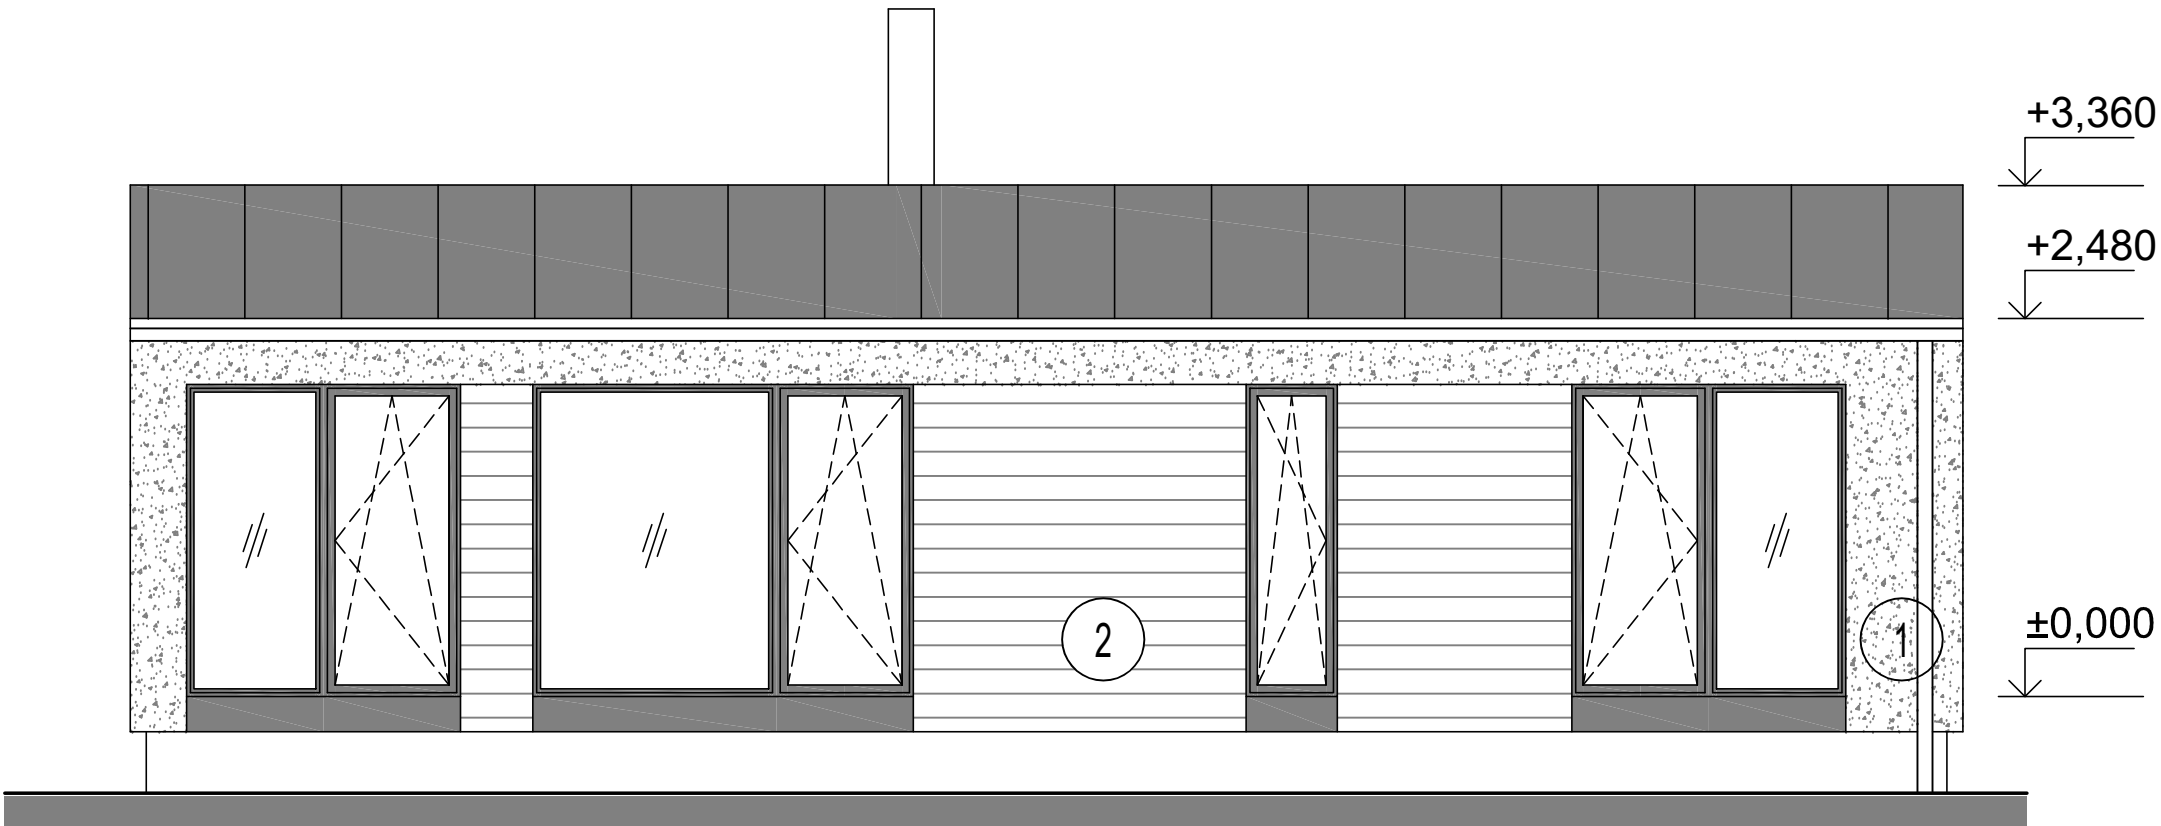
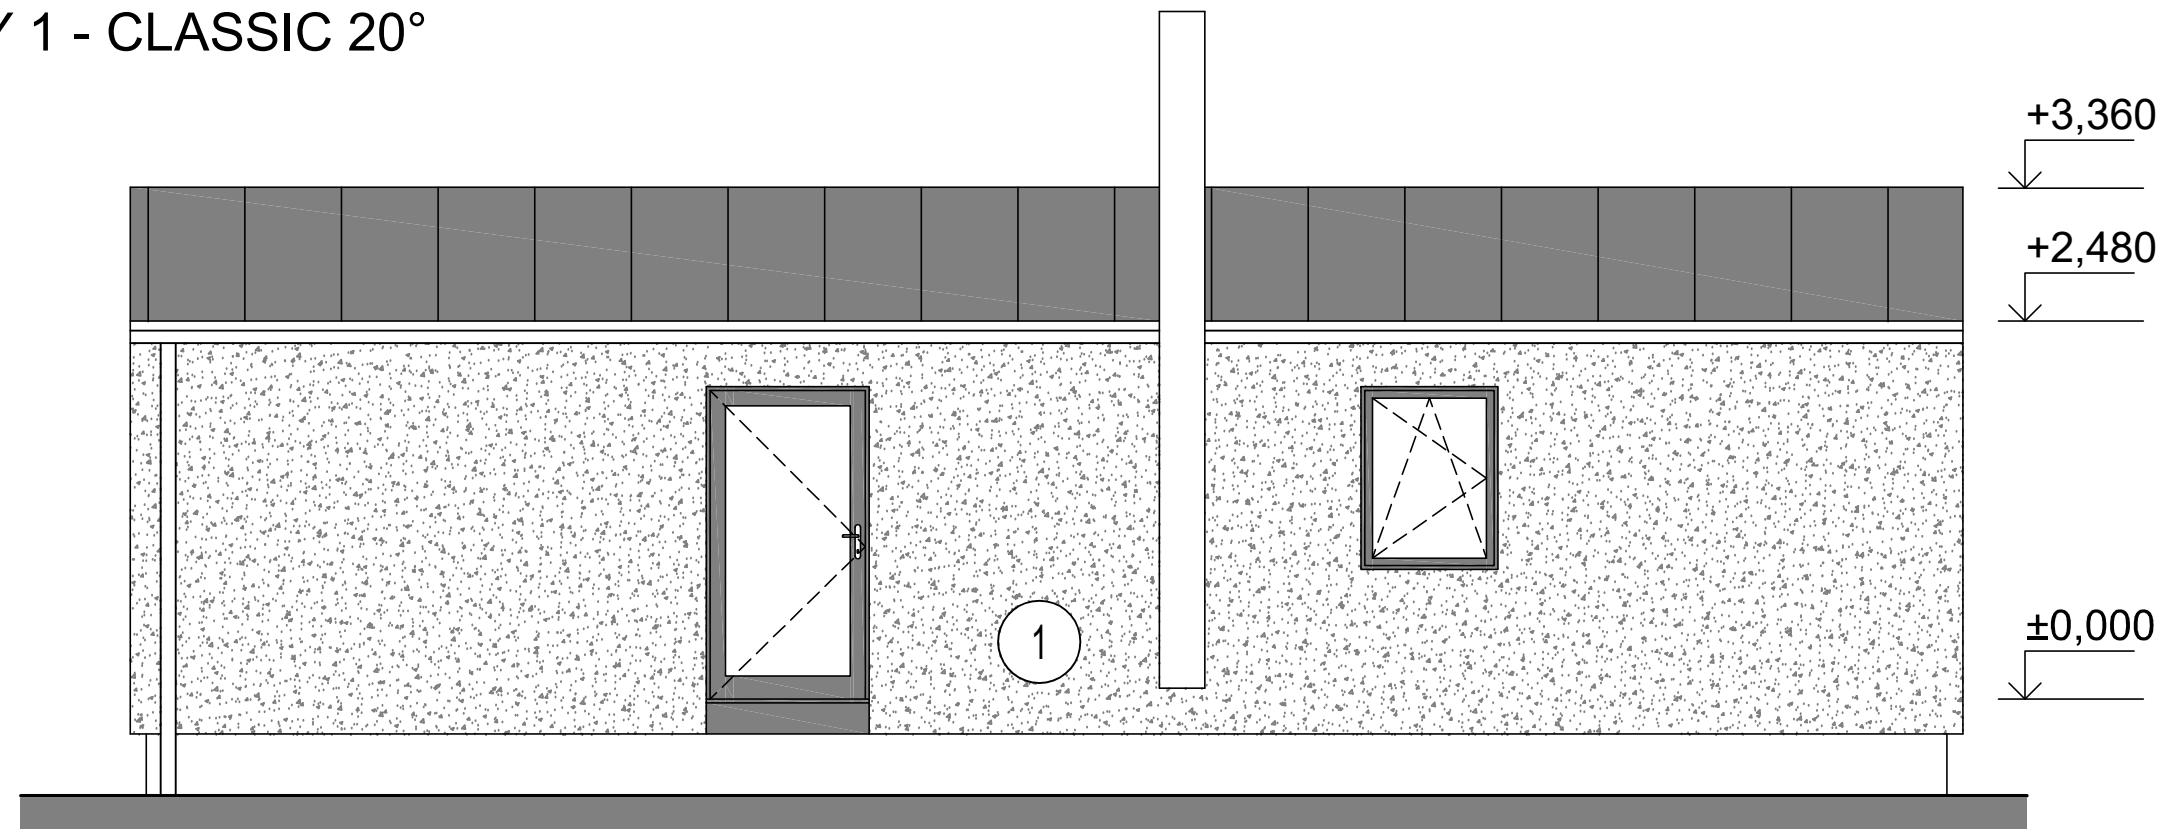


LEGENDA MATERIÁLŮ:

- 1 - FASÁDNÍ SYSTÉM - TYP 1
- 2 - FASÁDNÍ SYSTÉM - TYP 2
- 3 - FASÁDNÍ SYSTÉM - TYP 3

PROJEKTOVAL, KRESLIL	Ing. Dita Hejzlarová	ZODP. PROJEKTANT	Ing. Dita Hejzlarová	PARÉ
AKCE			FORMÁT	
DŘEVOSTAVBA WOODCON TRIO 55: 3+kk			MĚŘÍTKO	
			DATUM	
VÝKRES			STUPEŇ	
POHLEDY 1 - CLASSIC 20° D.1.1 - ARCHITEKTONICKO-STAVEBNÍ ŘEŠENÍ			ČÍSLO ZAKÁZKY	23_13
			ČÍSLO VÝKRESU	D.1.1.103A

POHLEDY 2 - CLASSIC 20°

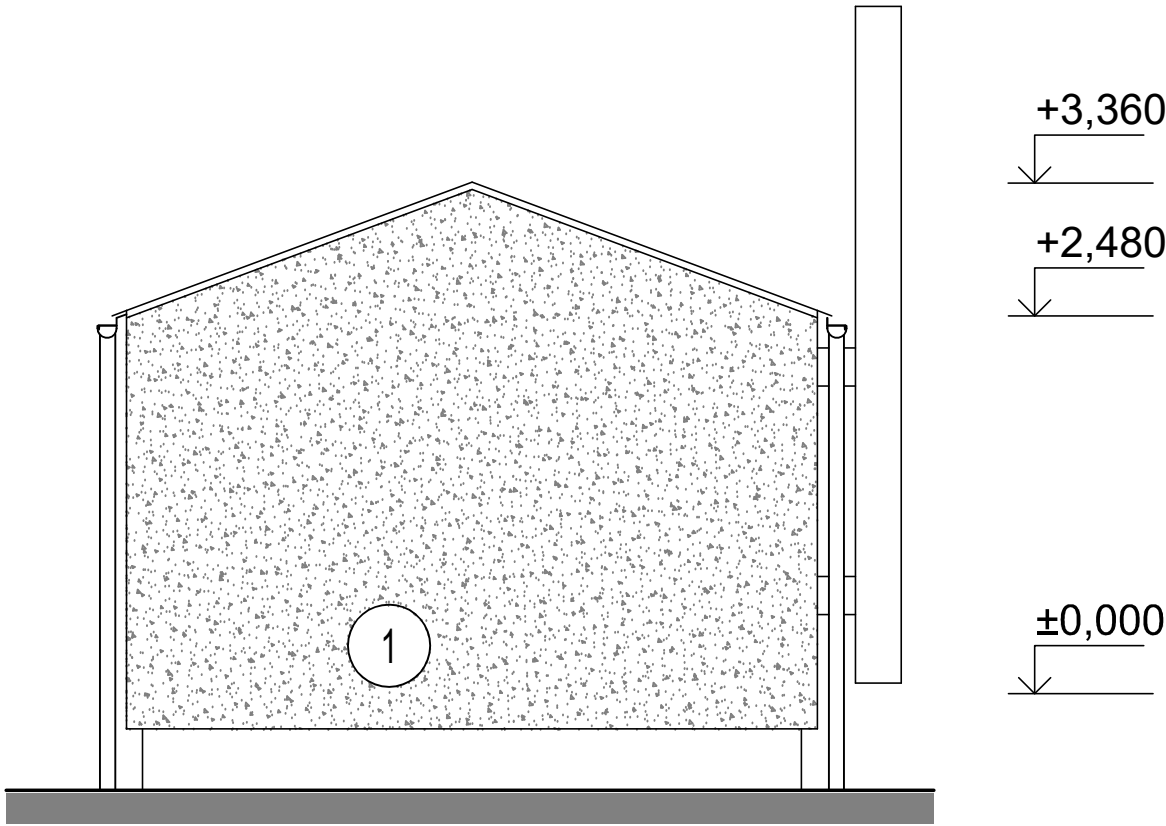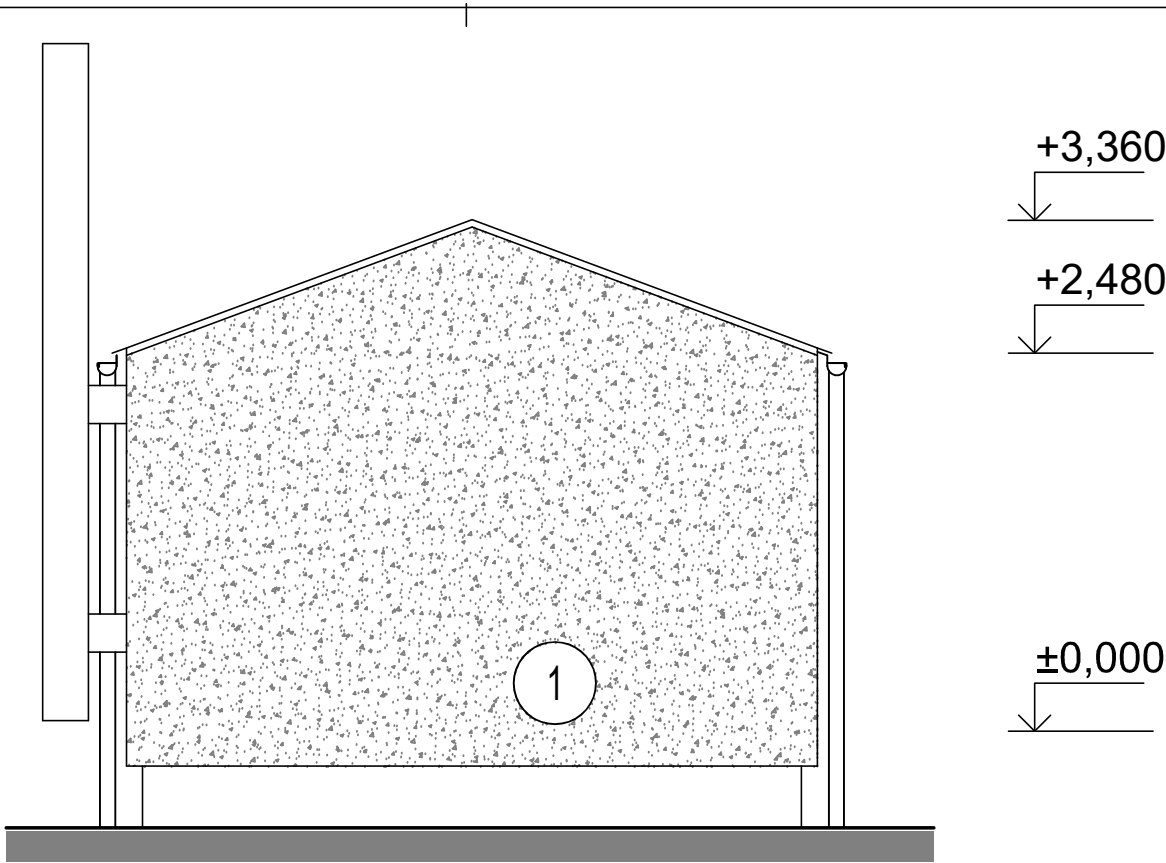


LEGENDA MATERIÁLŮ:

- 1 - FASÁDNÍ SYSTÉM - TYP 1
- 2 - FASÁDNÍ SYSTÉM - TYP 2
- 3 - FASÁDNÍ SYSTÉM - TYP 3



PROJEKTOVAL, KRESLIL	Ing. Dita Hejzlarová	ZODP. PROJEKTANT	Ing. Dita Hejzlarová	PARÉ
AKCE DŘEVOSTAVBA WOODCON TRIO 55: 3+kk			FORMÁT	2 A4
			MĚŘÍTKO	1:50
			DATUM	06/2023
VÝKRES POHLEDY 2 - CLASSIC 20° D.1.1 - ARCHITEKTONICKO-STAVEBNÍ ŘEŠENÍ			STUPEŇ	
			ČÍSLO ZAKÁZKY	23_13
			ČÍSLO VÝKRESU	D.1.1.103B

SCHEMATICKÝ ŘEZ -
CLASSIC 30°

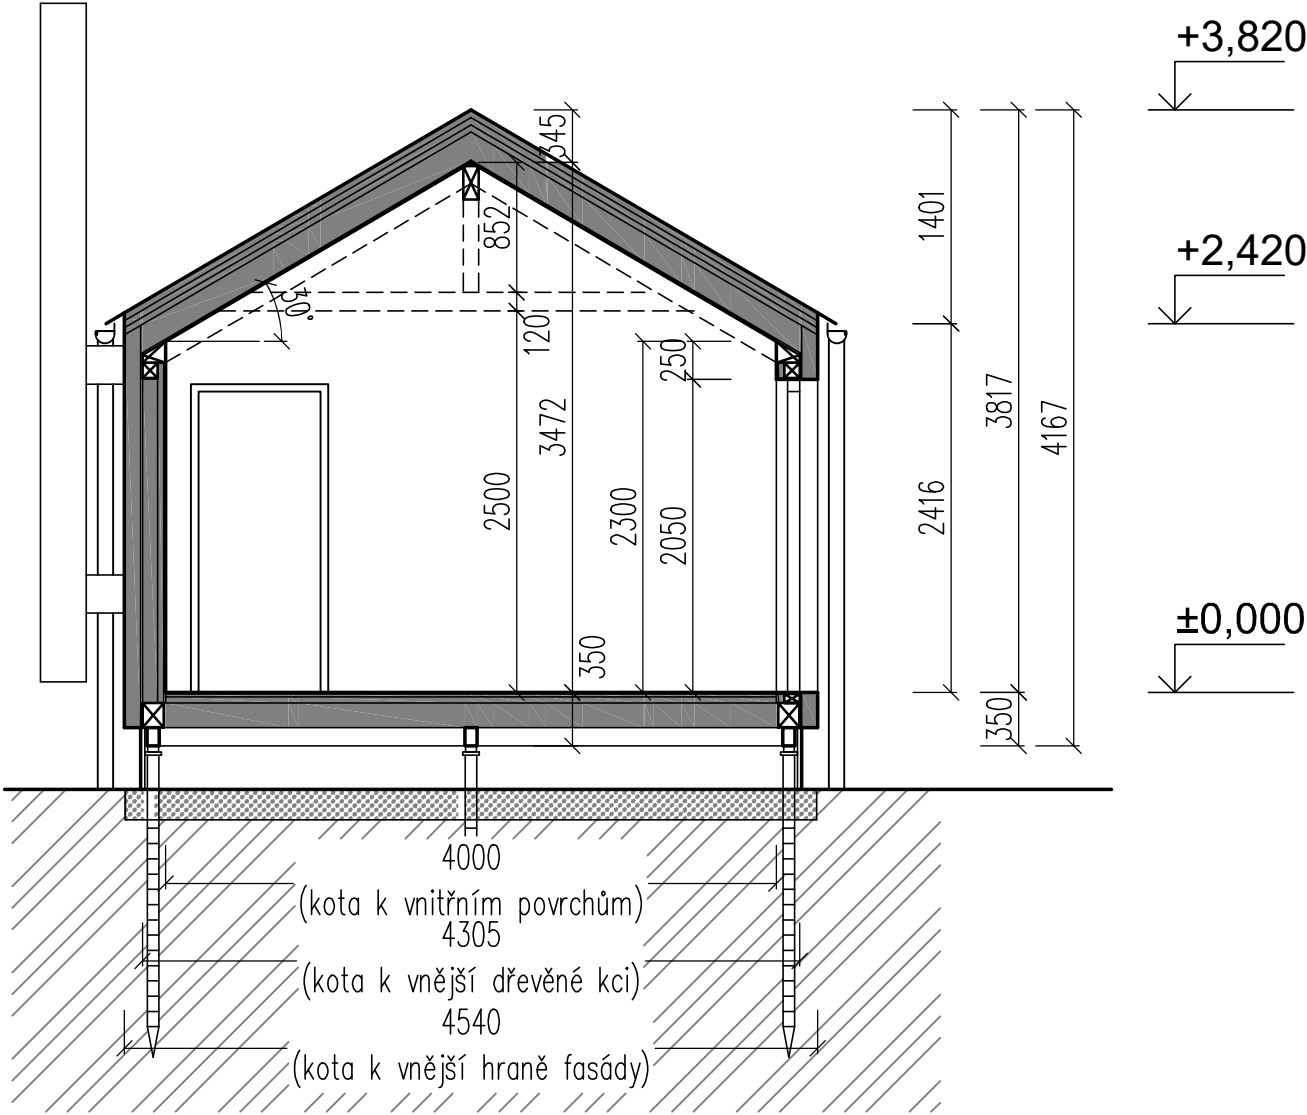

PROJEKTOVAL, KRESLIL	Ing. Dita Hejzlarová	ZODP. PROJEKTANT	Ing. Dita Hejzlarová	PARÉ	
AKCE	DŘEVOSTAVBA WOODCON TRIO 55: 3+kk		FORMÁT		1 A4
			MĚŘITKO		1:50
			DATUM	06/2023	
VÝKRES	PŘÍČNÝ ŘEZ - CLASSIC 30° D.1.1 - ARCHITEKTONICKO-STAVEBNÍ ŘEŠENÍ		STUPEŇ		
			ČÍSLO ZAKÁZKY	23_13	
			ČÍSLO VÝKRESU	D.1.1.104	

POHLEDY 1 - CLASSIC 30°

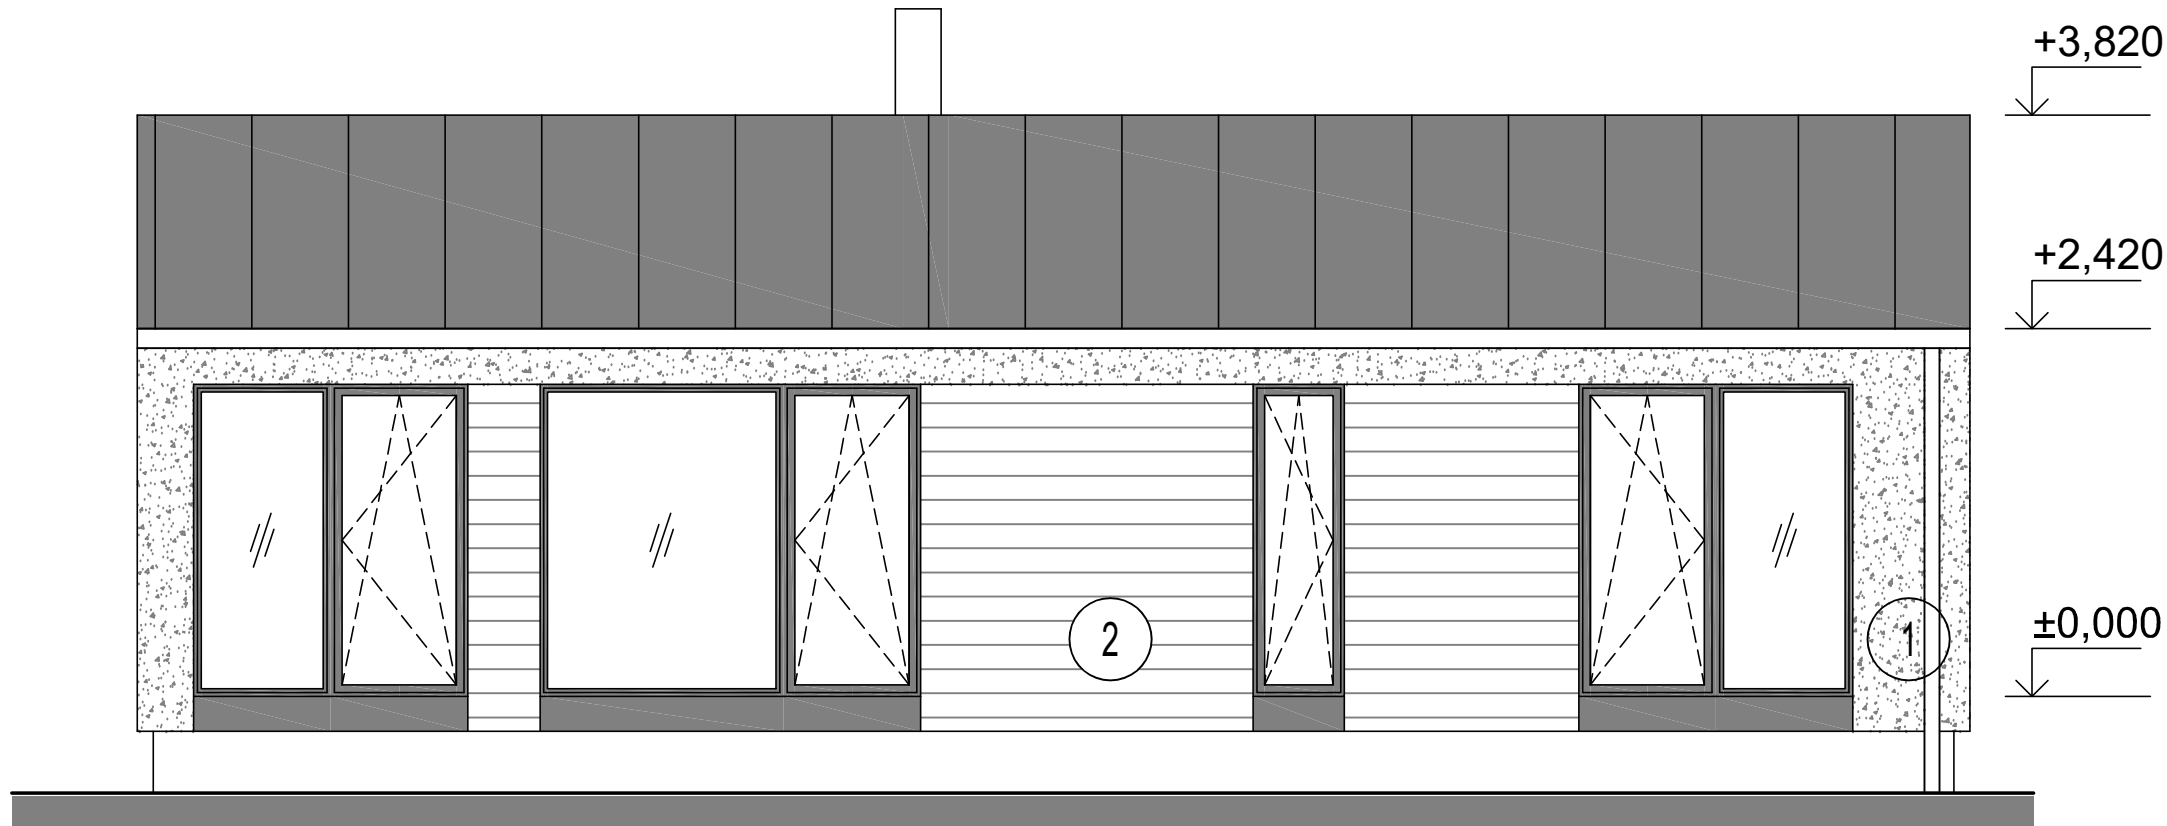
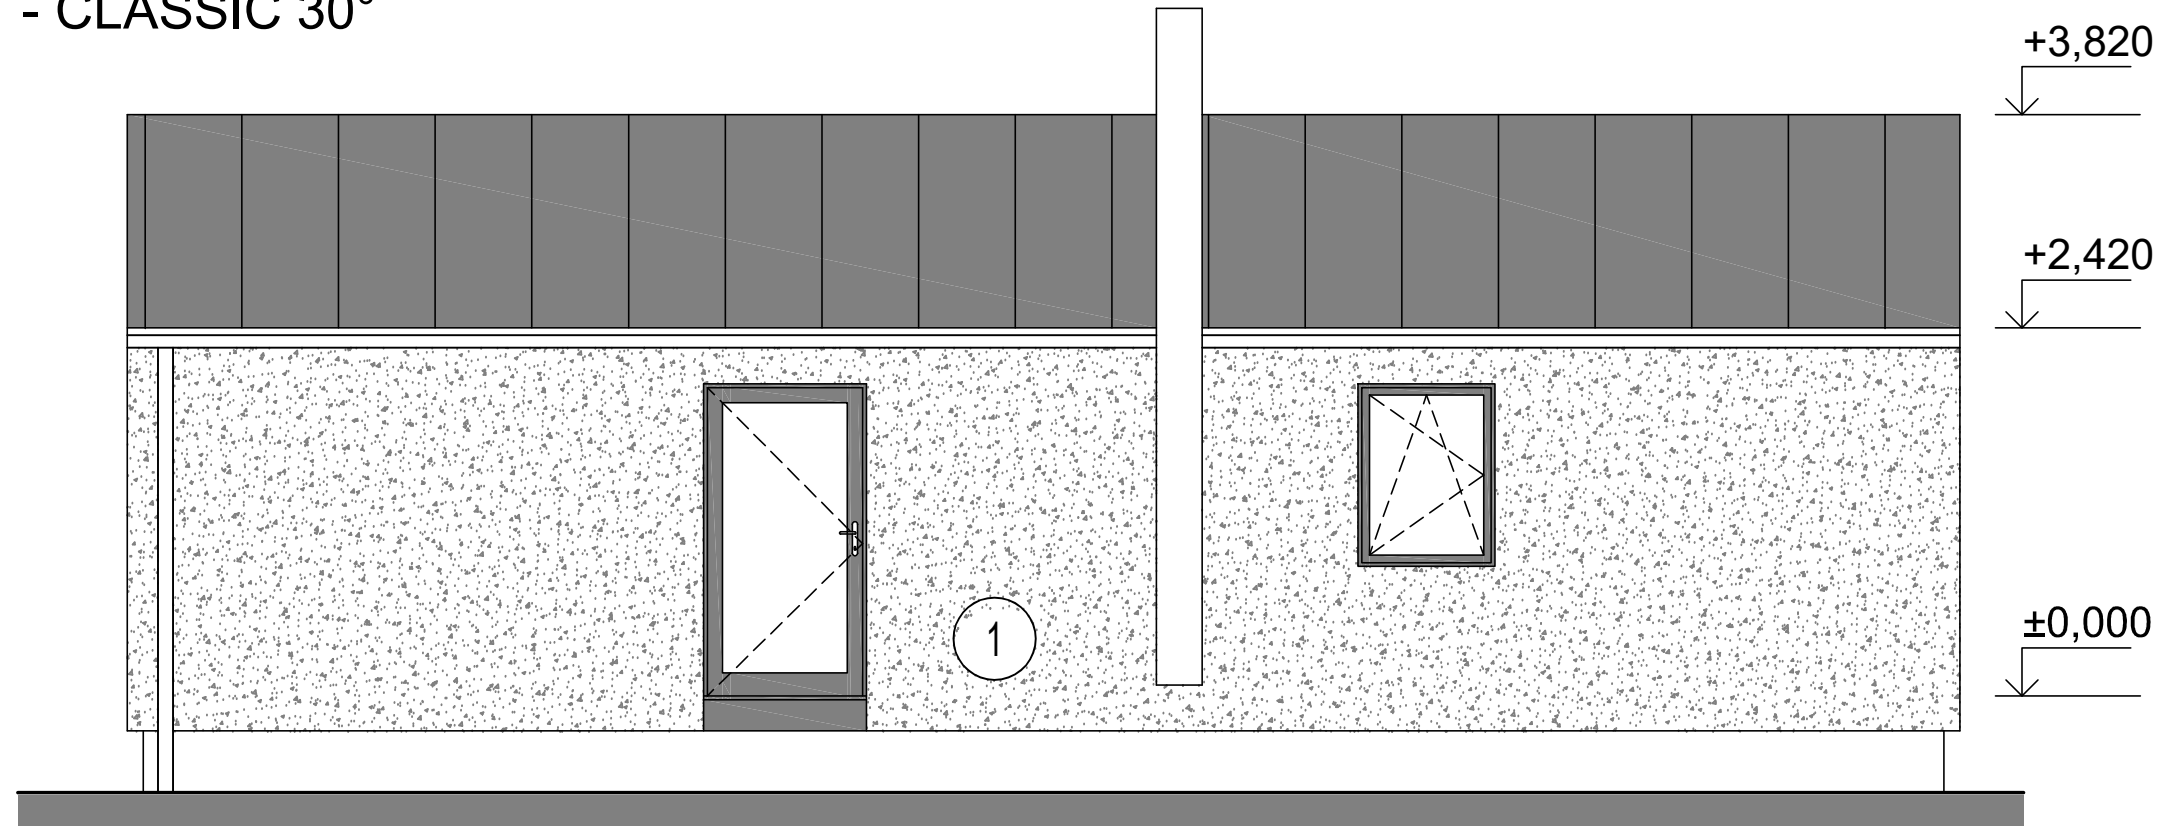


LEGENDA MATERIÁLŮ:

- 1 - FASÁDNÍ SYSTÉM - TYP 1
- 2 - FASÁDNÍ SYSTÉM - TYP 2
- 3 - FASÁDNÍ SYSTÉM - TYP 3

PROJEKTOVAL, KRESLIL	Ing. Dita Hejzlarová	ZODP. PROJEKTANT	Ing. Dita Hejzlarová	PARÉ
			FORMÁT	
			MĚŘÍTKO	
			DATUM	
AKCE	DŘEVOSTAVBA WOODCON TRIO 55: 3+kk			2 A4
VÝKRES	POHLEDY 1 - CLASSIC 30° D.1.1 - ARCHITEKTONICKO-STAVEBNÍ ŘEŠENÍ			1:50
			STUPEŇ	06/2023
			ČÍSLO ZAKÁZKY	23_13
			ČÍSLO VÝKRESU	D.1.1.105A

POHLEDY 2 - CLASSIC 30°

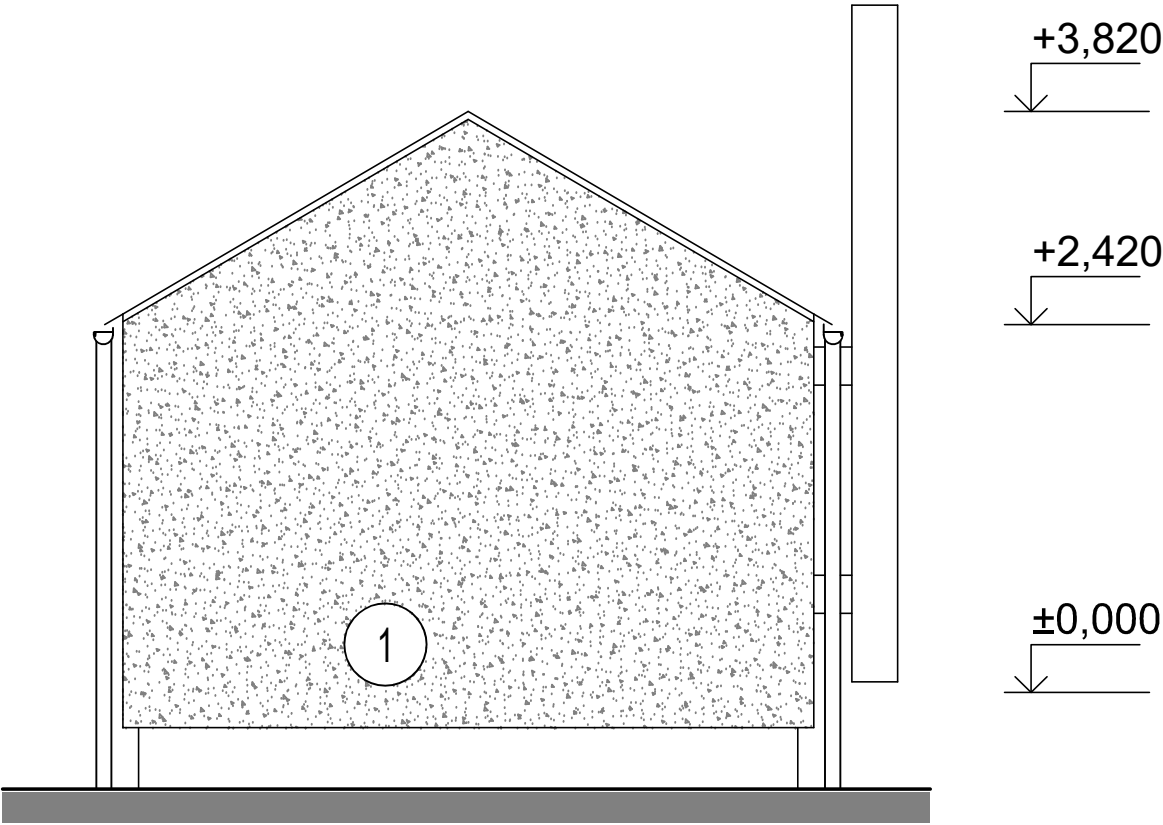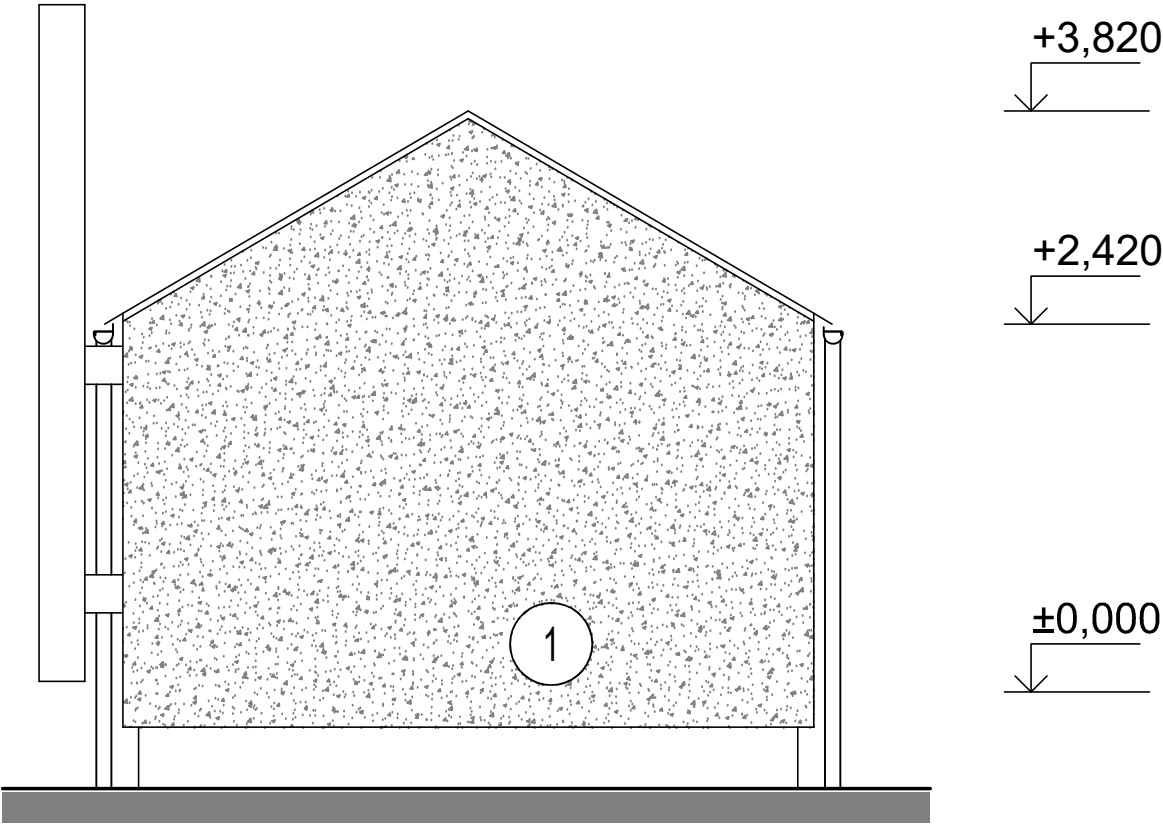


LEGENDA MATERIÁLŮ:

- 1 - FASÁDNÍ SYSTÉM - TYP 1
- 2 - FASÁDNÍ SYSTÉM - TYP 2
- 3 - FASÁDNÍ SYSTÉM - TYP 3



PROJEKTOVAL, KRESLIL	Ing. Dita Hejzlarová	ZODP. PROJEKTANT	Ing. Dita Hejzlarová	PARÉ
AKCE			FORMÁT	2 A4
			MĚŘÍTKO	1:50
			DATUM	06/2023
VÝKRES			STUPEŇ	
			ČÍSLO ZAKÁZKY	23_13
			ČÍSLO VÝKRESU	D.1.1.105B
DŘEVOSTAVBA WOODCON TRIO 55: 3+kk				
POHLEDY 2 - CLASSIC 30° D.1.1 - ARCHITEKTONICKO-STAVEBNÍ ŘEŠENÍ				

SCHEMATICKÝ ŘEZ -
BLOCK 3°

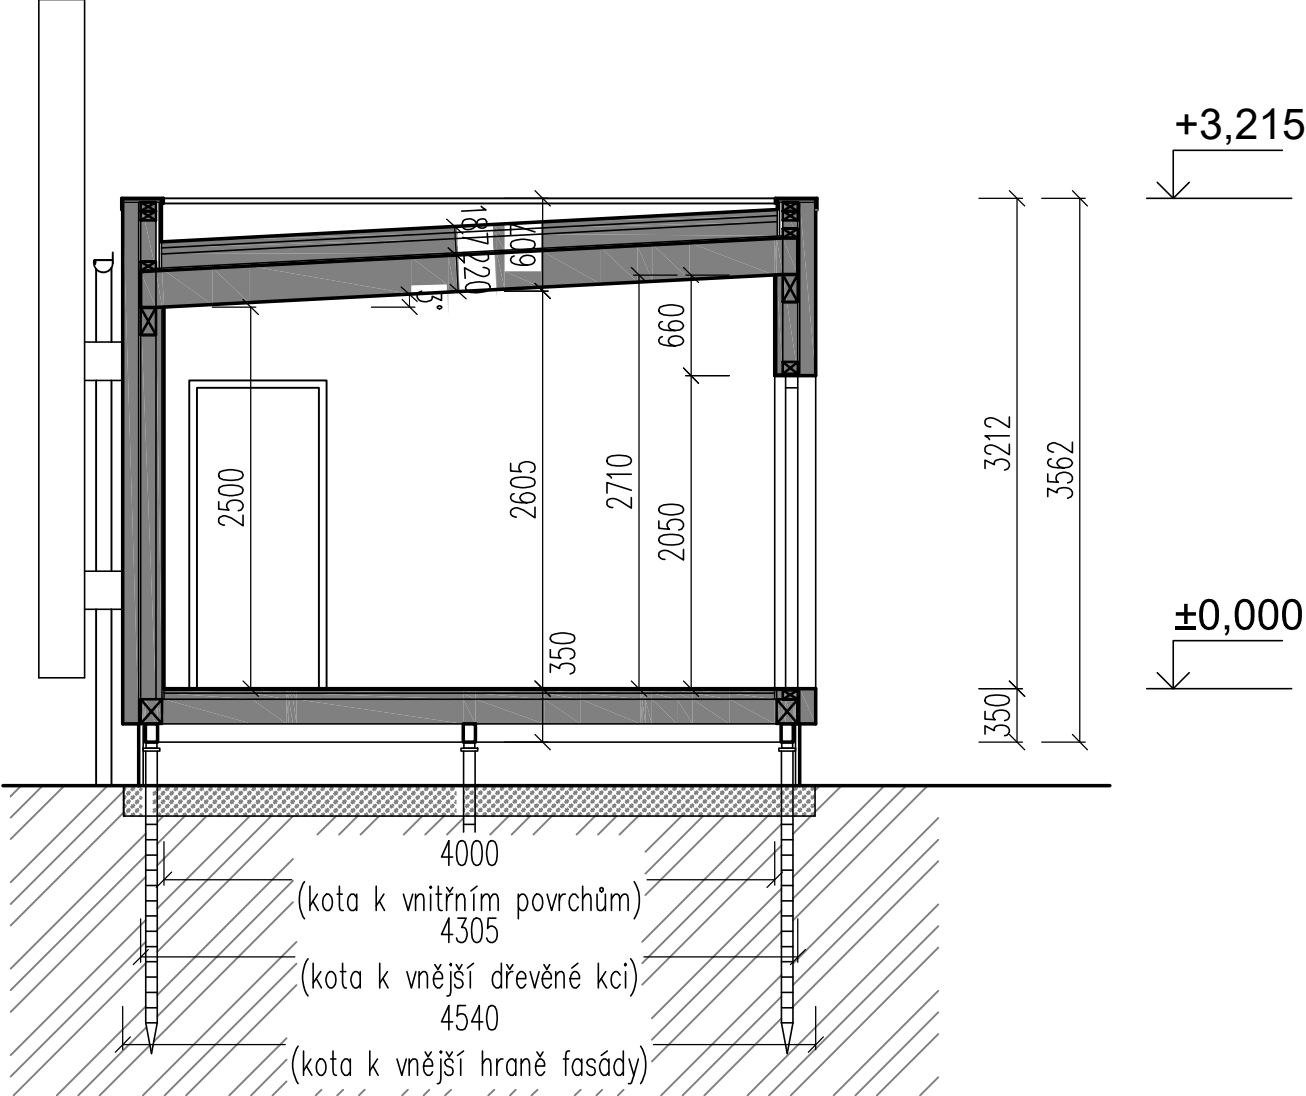

PROJEKTOVAL, KRESLIL	Ing. Dita Hejzlarová	ZODP. PROJEKTANT	Ing. Dita Hejzlarová	PARÉ
AKCE	DŘEVOSTAVBA WOODCON TRIO 55: 3+kk	FORMÁT	1 A4	
		MĚŘITKO	1:50	
		DATUM	06/2023	
VÝKRES	PŘÍČNÝ ŘEZ - BLOCK 3° D.1.1 - ARCHITEKTONICKO-STAVEBNÍ ŘEŠENÍ	STUPEŇ		
		ČÍSLO ZAKÁZKY	23_13	
		ČÍSLO VÝKRESU	D.1.1.106	

POHLEDY 1 - BLOCK 3°

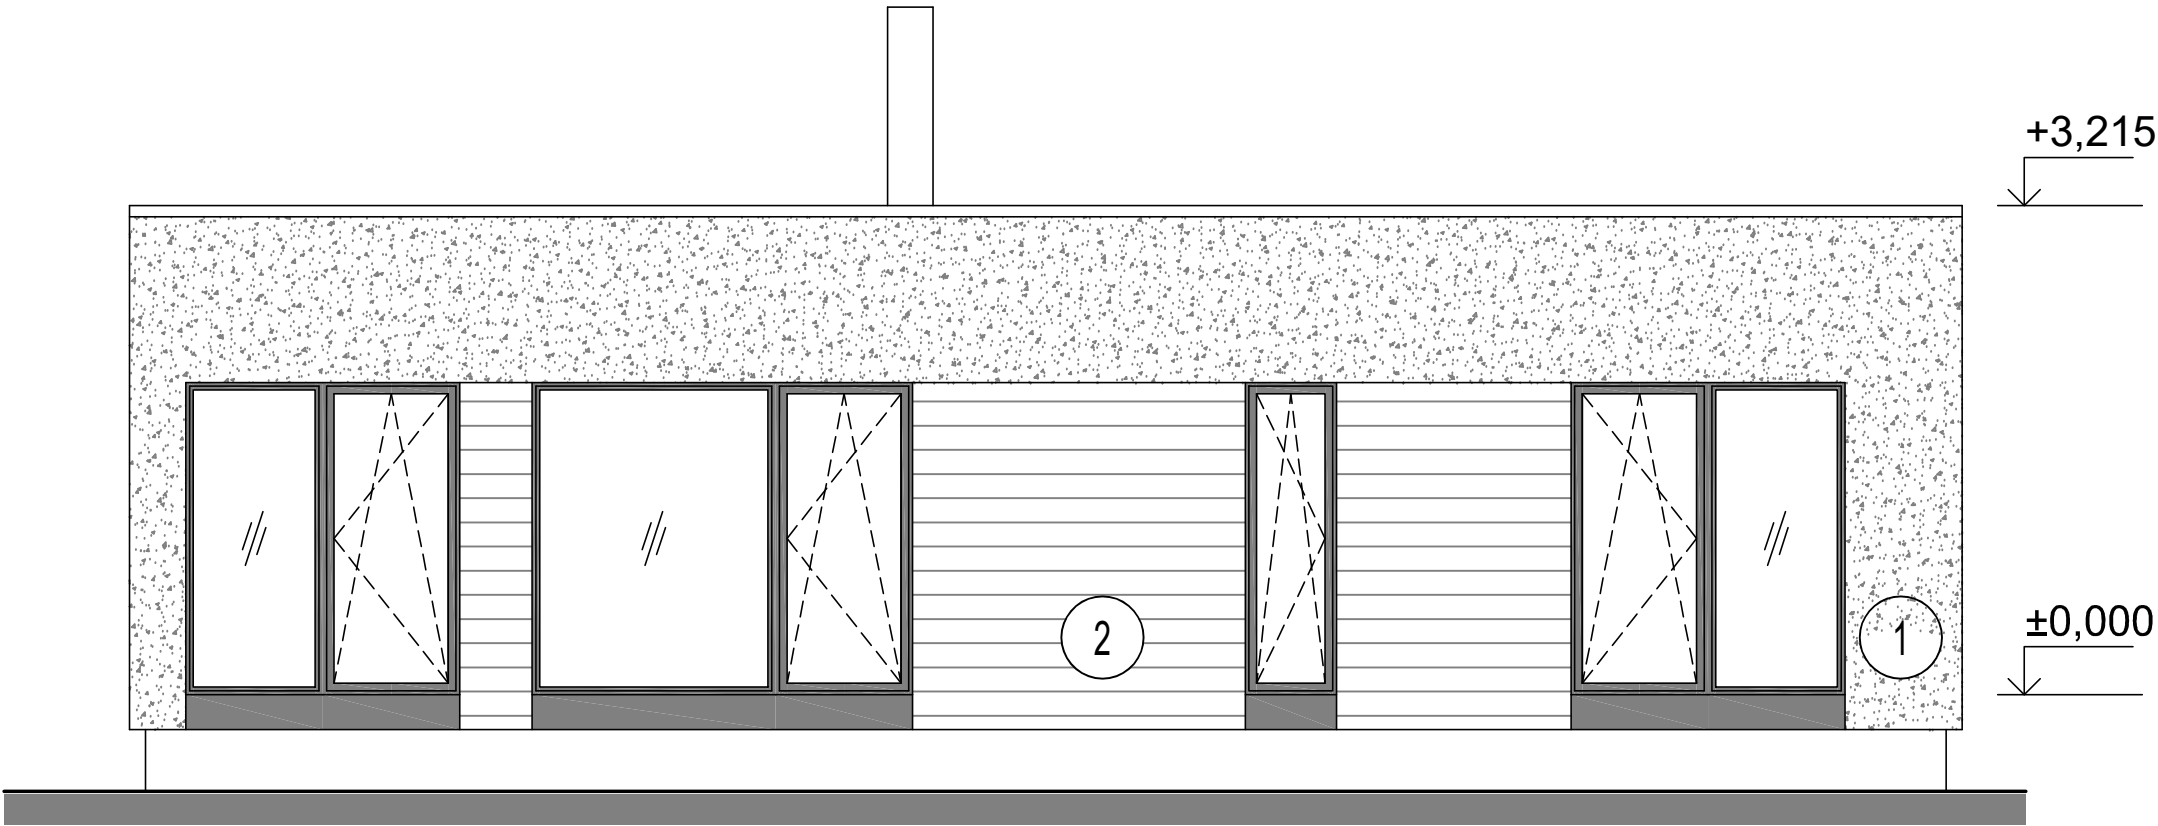
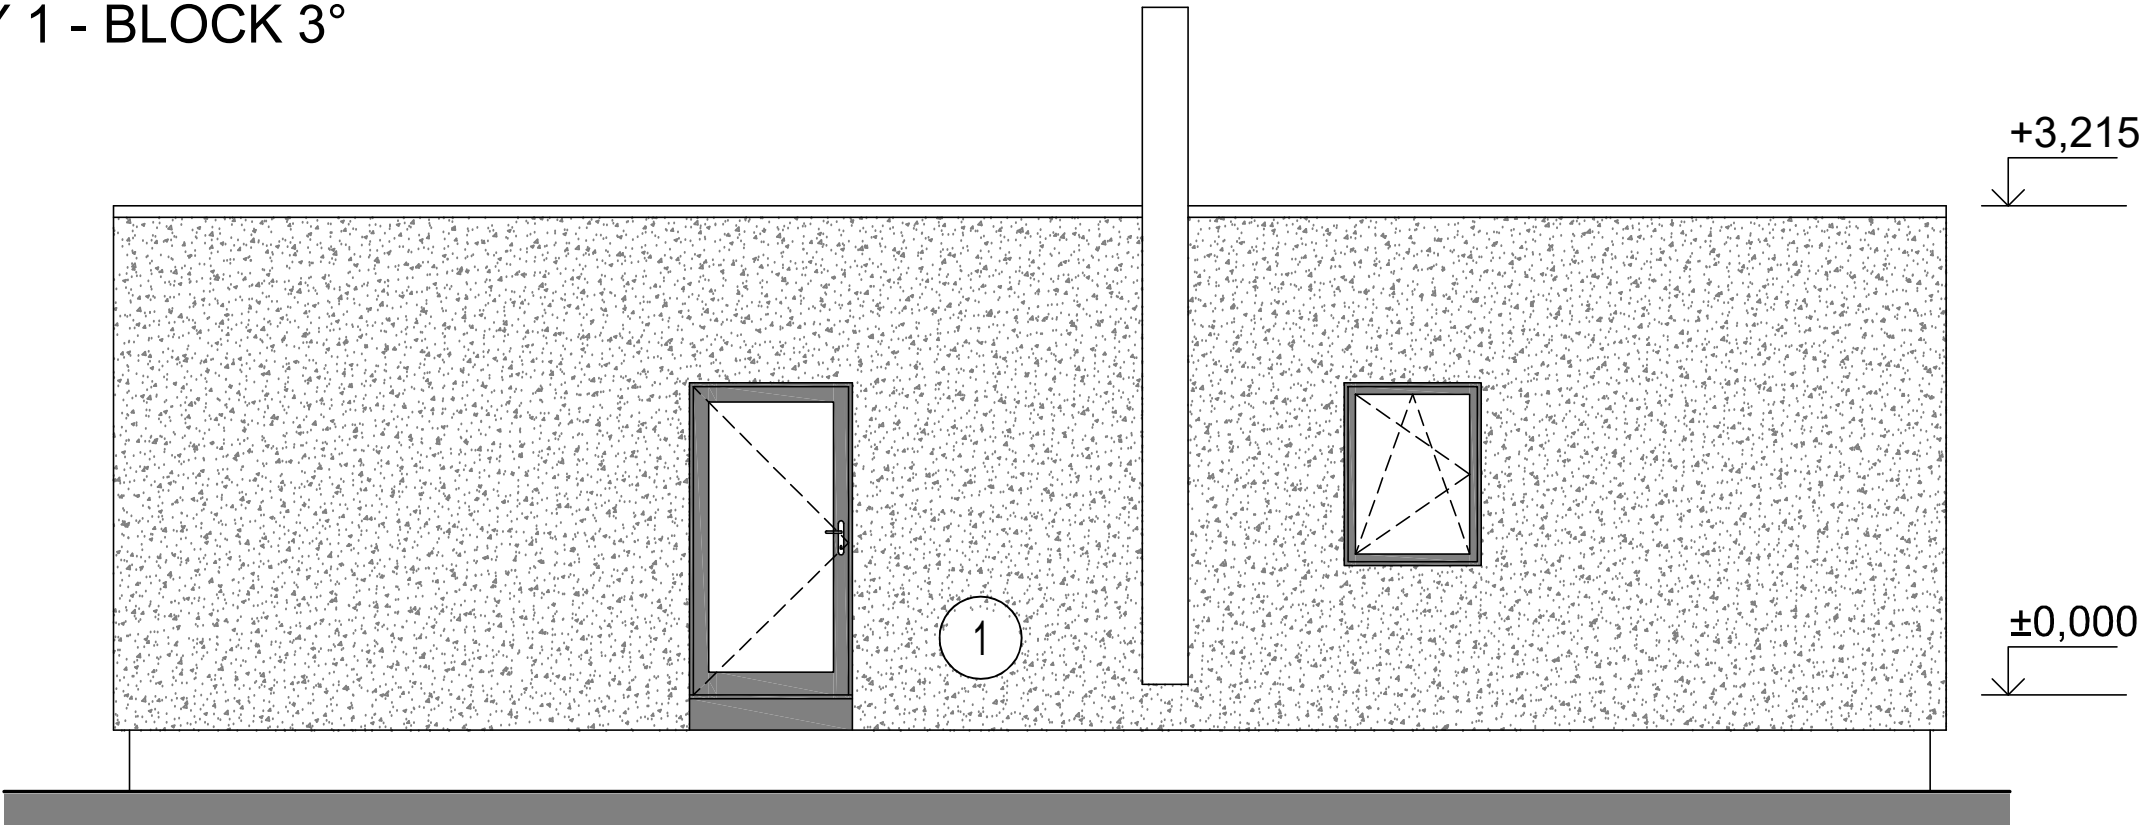


LEGENDA MATERIÁLŮ:

- 1 - FASÁDNÍ SYSTÉM - TYP 1
- 2 - FASÁDNÍ SYSTÉM - TYP 2
- 3 - FASÁDNÍ SYSTÉM - TYP 3

PROJEKTOVAL, KRESLIL	Ing. Dita Hejzlarová	ZODP. PROJEKTANT	Ing. Dita Hejzlarová	PARÉ
			FORMÁT	
			MĚŘÍTKO	
			DATUM	
			STUPEŇ	
			ČÍSLO ZAKÁZKY	23_13
			ČÍSLO VÝKRESU	D.1.1.107A

POHLEDY 2 - BLOCK 3°

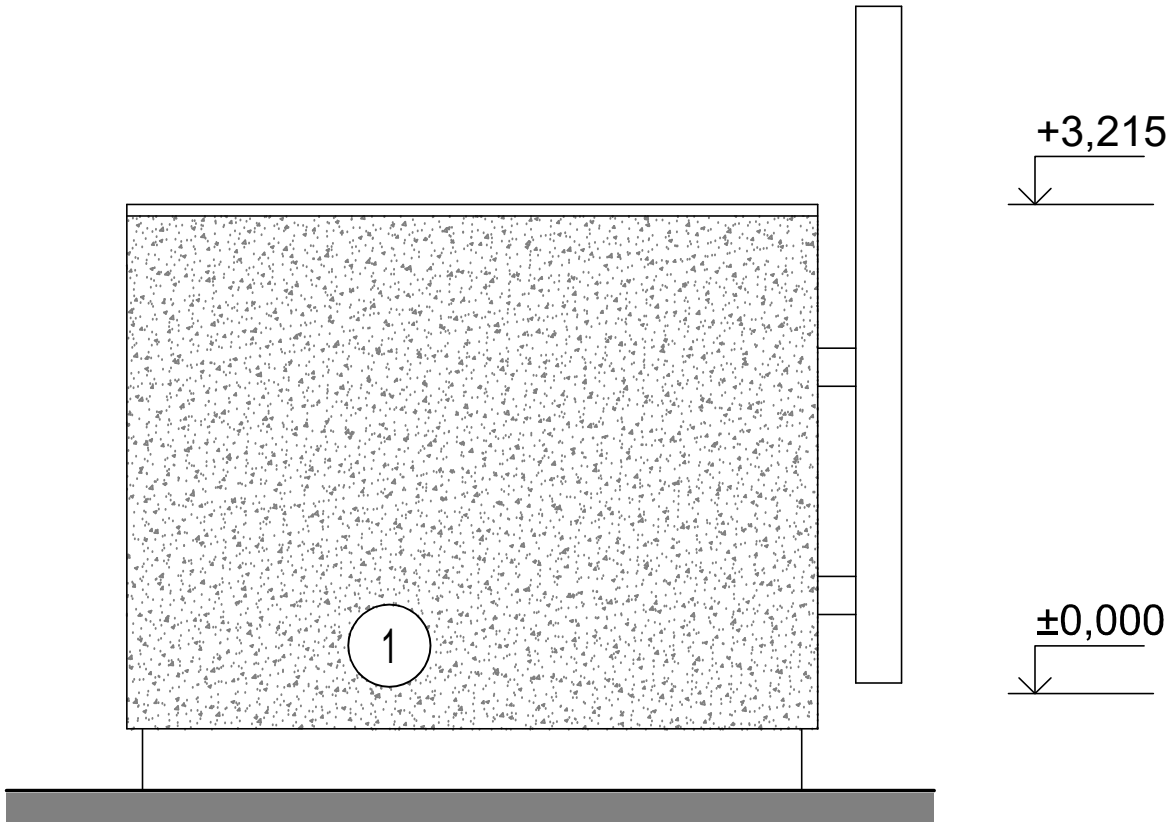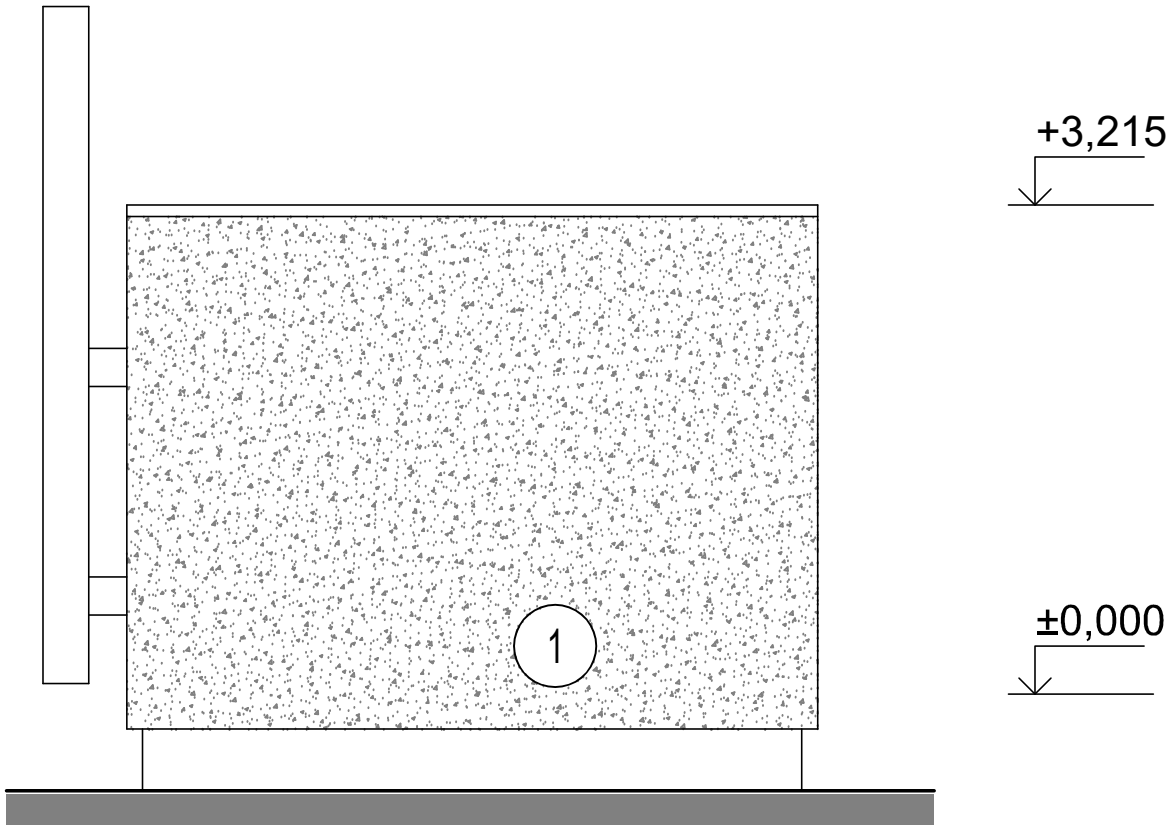

LEGENDA MATERIÁLŮ:

- 1 - FASÁDNÍ SYSTÉM - TYP 1
- 2 - FASÁDNÍ SYSTÉM - TYP 2
- 3 - FASÁDNÍ SYSTÉM - TYP 3

PROJEKTOVAL, KRESLIL	Ing. Dita Hejzlarová	ZODP. PROJEKTANT	Ing. Dita Hejzlarová	PARÉ
AKCE	DŘEVOSTAVBA WOODCON TRIO 55: 3+kk		FORMÁT	2 A4
			MĚŘÍTKO	1:50
			DATUM	06/2023
VÝKRES	POHLEDY 2 - BLOCK 3° D.1.1 - ARCHITEKTONICKO-STAVEBNÍ ŘEŠENÍ		STUPEŇ	
			ČÍSLO ZAKÁZKY	23_13
			ČÍSLO VÝKRESU	D.1.1.107B