


PŮDORYS 1NP

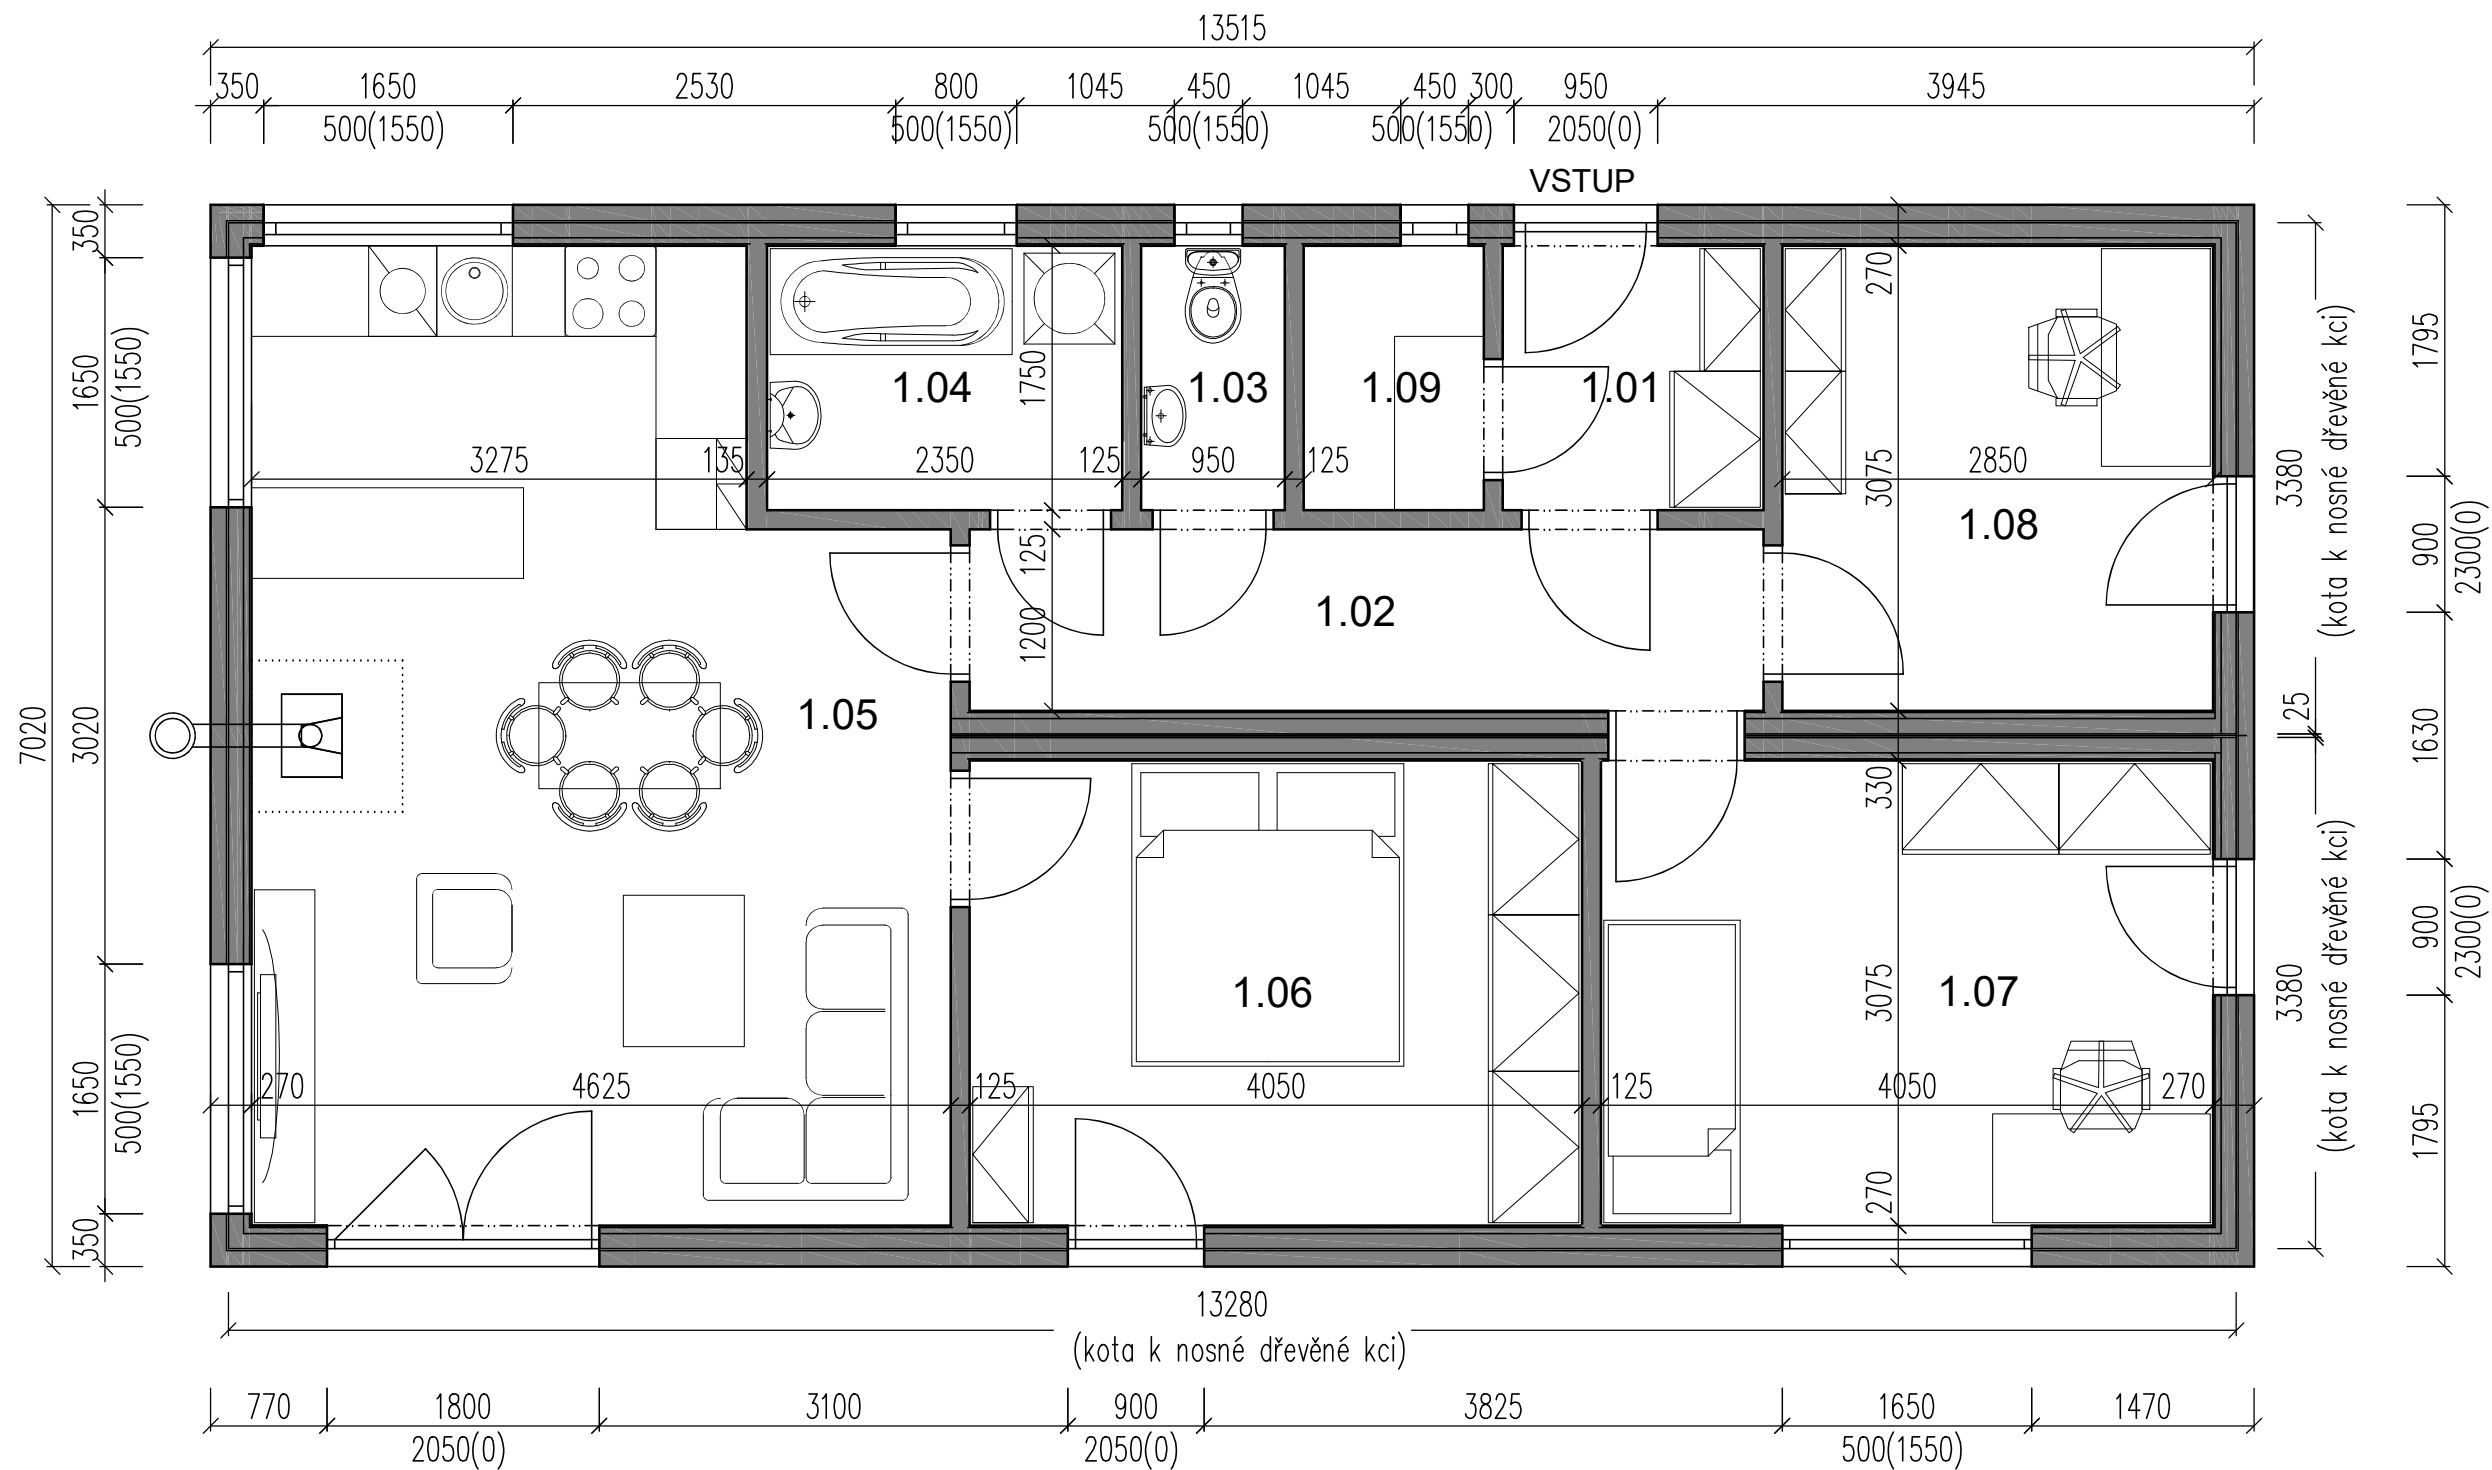


LEGENDA MÍSTNOSTÍ

| ČÍSLO MÍSTN. | ÚČEL MÍSTNOSTI     | PLOCHA MÍSTN. (m2) | PODLAHA        | ČÍSLO MÍSTN. | ÚČEL MÍSTNOSTI  | PLOCHA MÍSTN. (m2) | PODLAHA        |
|--------------|--------------------|--------------------|----------------|--------------|-----------------|--------------------|----------------|
| 1.01         | ZÁDVEŘÍ            | 3,02               | KERAM. DLAŽBA  | 1.06         | LOŽNICE         | 12,45              | LAMIN. PODLAHA |
| 1.02         | CHODBA             | 6,30               | LAMIN. PODLAHA | 1.07         | DĚTSKÝ POKOJ    | 12,45              | LAMIN. PODLAHA |
| 1.03         | WC                 | 1,66               | KERAM. DLAŽBA  | 1.08         | PRACOVNA        | 8,76               | LAMIN. PODLAHA |
| 1.04         | KOUPELNA           | 4,11               | KERAM. DLAŽBA  | 1.09         | TECHNICKÁ MÍST. | 2,08               | KERAM. DLAŽBA  |
| 1.05         | OBÝVACÍ POKOJ S KK | 27,44              | LAMIN. PODLAHA |              | CELKEM          | 78,28              |                |



|                                                                  |                      |                  |                      |           |      |
|------------------------------------------------------------------|----------------------|------------------|----------------------|-----------|------|
| PROJEKTOVAL, KRESLIL                                             | Ing. Dita Hejzlarová | ZODP. PROJEKTANT | Ing. Dita Hejzlarová | PARÉ      |      |
|                                                                  |                      |                  |                      |           |      |
| AKCE<br>DŘEVOSTAVBA WOODCON<br>TRIO XL 95                        |                      |                  | FORMÁT               |           | 2 A4 |
|                                                                  |                      |                  | MĚŘÍTKO              |           | 1:50 |
|                                                                  |                      |                  | DATUM                | 08/2021   |      |
| VÝKRES<br>PŮDORYS 1NP<br>D.1.1 - ARCHITEKTONICKO-STAVEBNÍ ŘEŠENÍ |                      |                  | STUPEŇ               |           |      |
|                                                                  |                      |                  | ČÍSLO ZAKÁZKY        | 21_32     |      |
|                                                                  |                      |                  | ČÍSLO VÝKRESU        | D.1.1.101 |      |

SCHEMATICKÝ ŘEZ - CLASSIC 20°

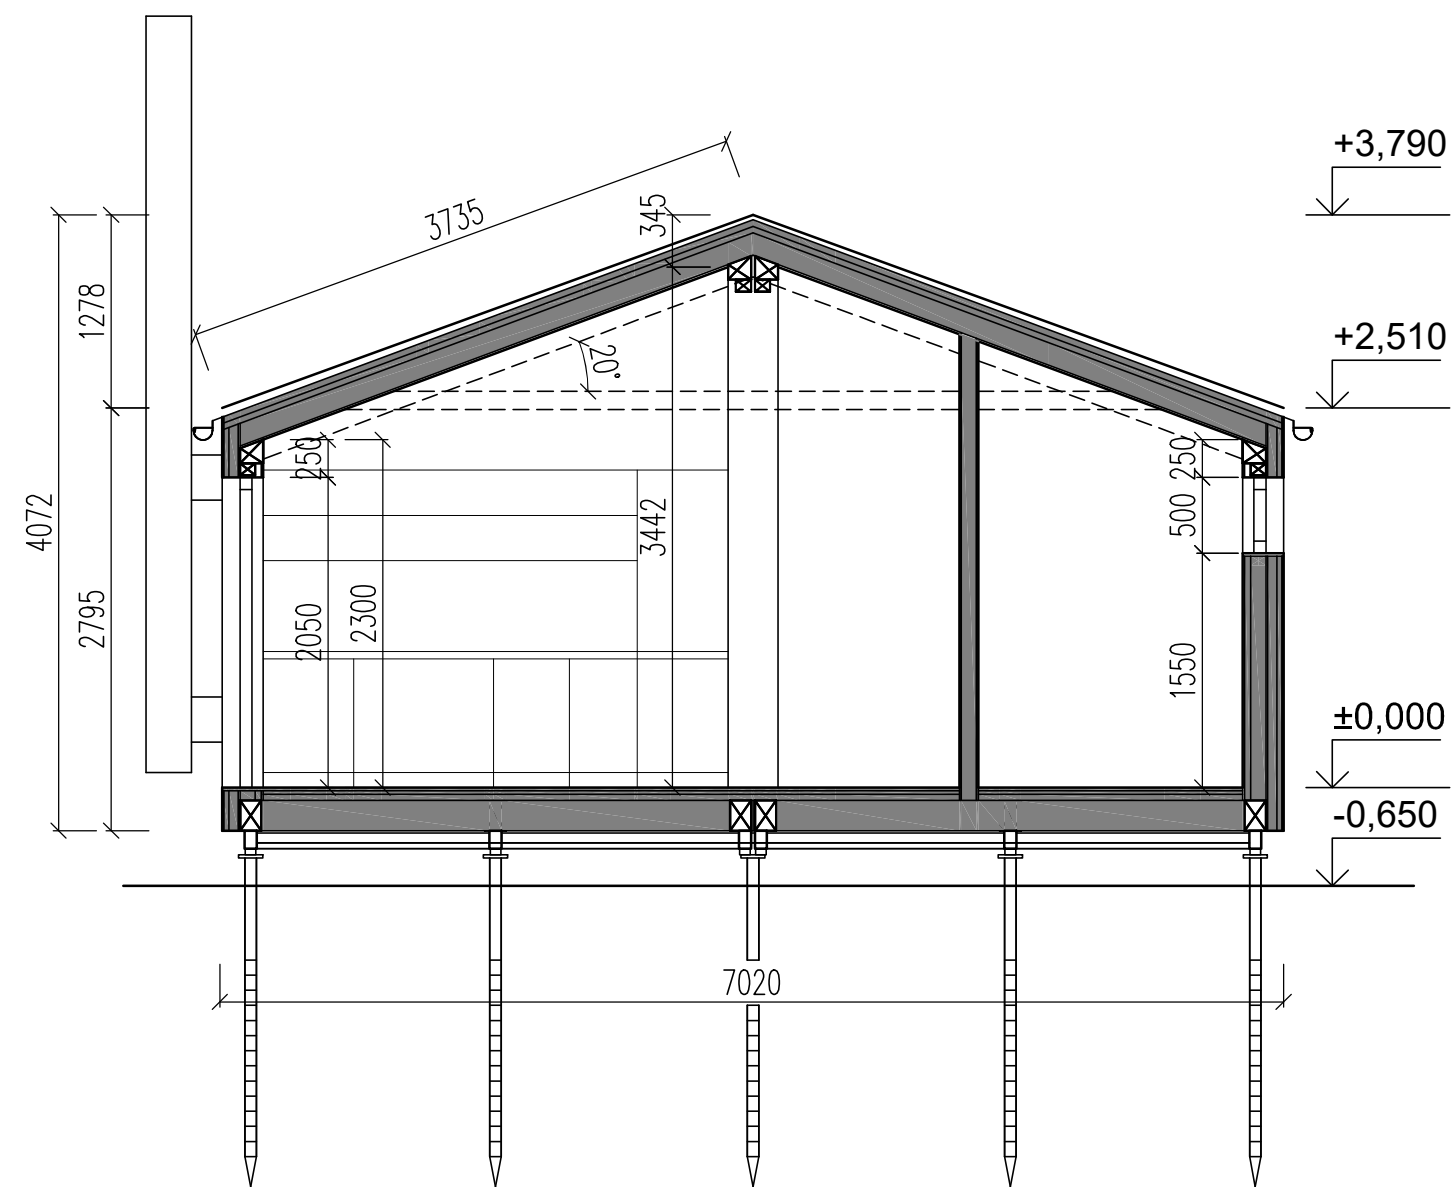



|                      |                                                                     |                      |  |                  |  |                      |           |      |
|----------------------|---------------------------------------------------------------------|----------------------|--|------------------|--|----------------------|-----------|------|
| PROJEKTOVAL, KRESLIL |                                                                     | Ing. Dita Hejzlarová |  | ZODP. PROJEKTANT |  | Ing. Dita Hejzlarová |           | PARÉ |
|                      |                                                                     |                      |  |                  |  |                      |           |      |
| AKCE                 | DŘEVOSTAVBA WOODCON<br>TRIO XL 95                                   |                      |  |                  |  | FORMÁT               | 2 A4      |      |
|                      |                                                                     |                      |  |                  |  | MĚŘÍTKO              | 1:50      |      |
|                      |                                                                     |                      |  |                  |  | DATUM                | 08/2021   |      |
| VÝKRES               | PŘÍČNÝ ŘEZ - CLASSIC 20°<br>D.1.1 - ARCHITEKTONICKO-STAVEBNÍ ŘEŠENÍ |                      |  |                  |  | STUPEŇ               |           |      |
|                      |                                                                     |                      |  |                  |  | ČÍSLO ZAKÁZKY        | 21_32     |      |
|                      |                                                                     |                      |  |                  |  | ČÍSLO VÝKRESU        | D.1.1.102 |      |

POHLEDY 1 - CLASSIC 20°

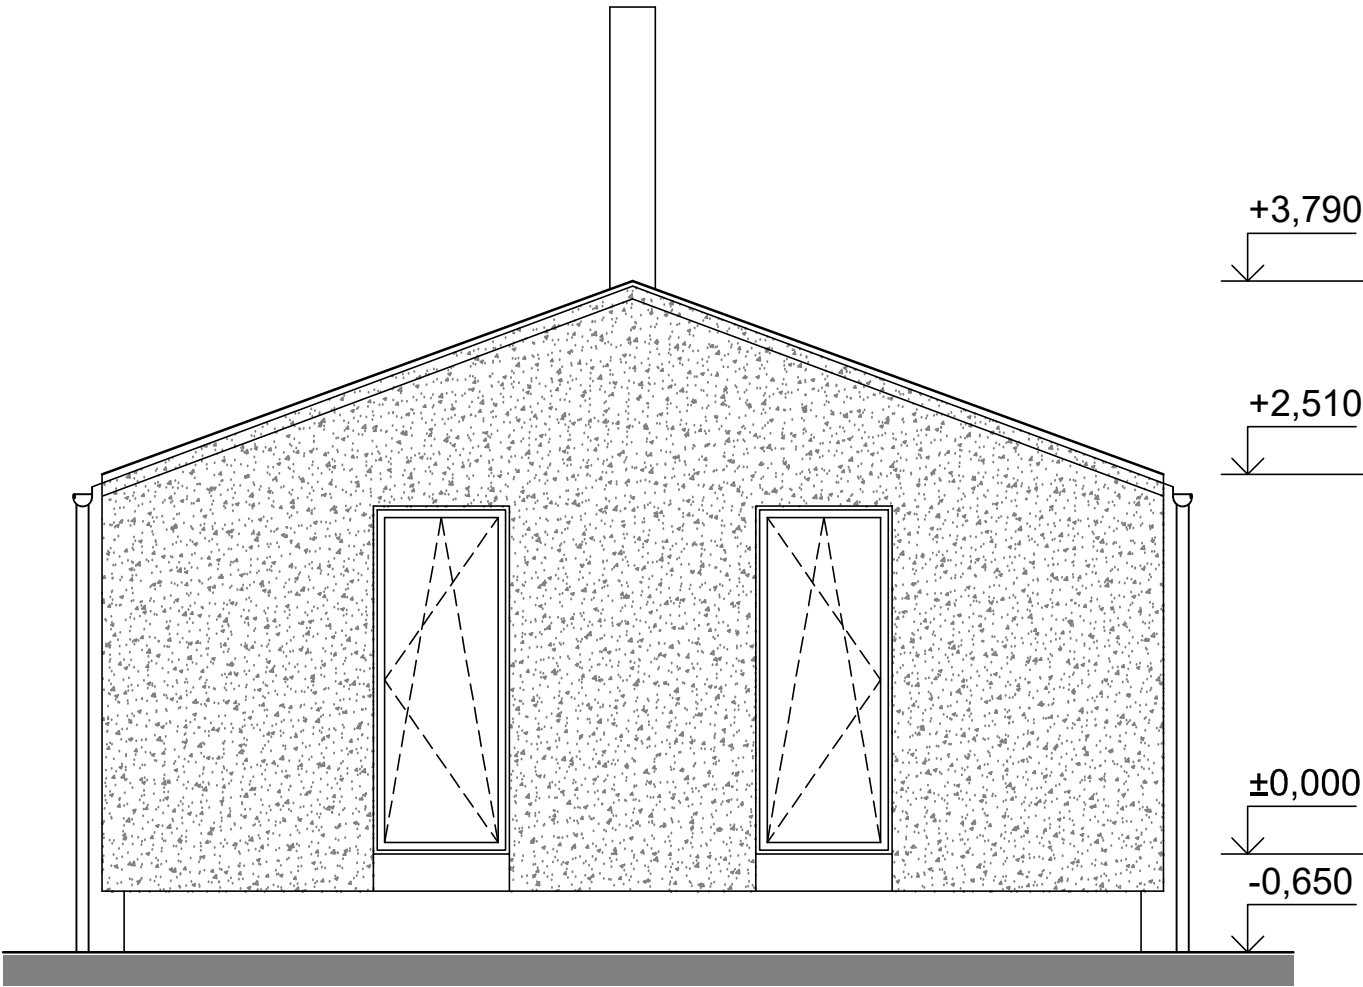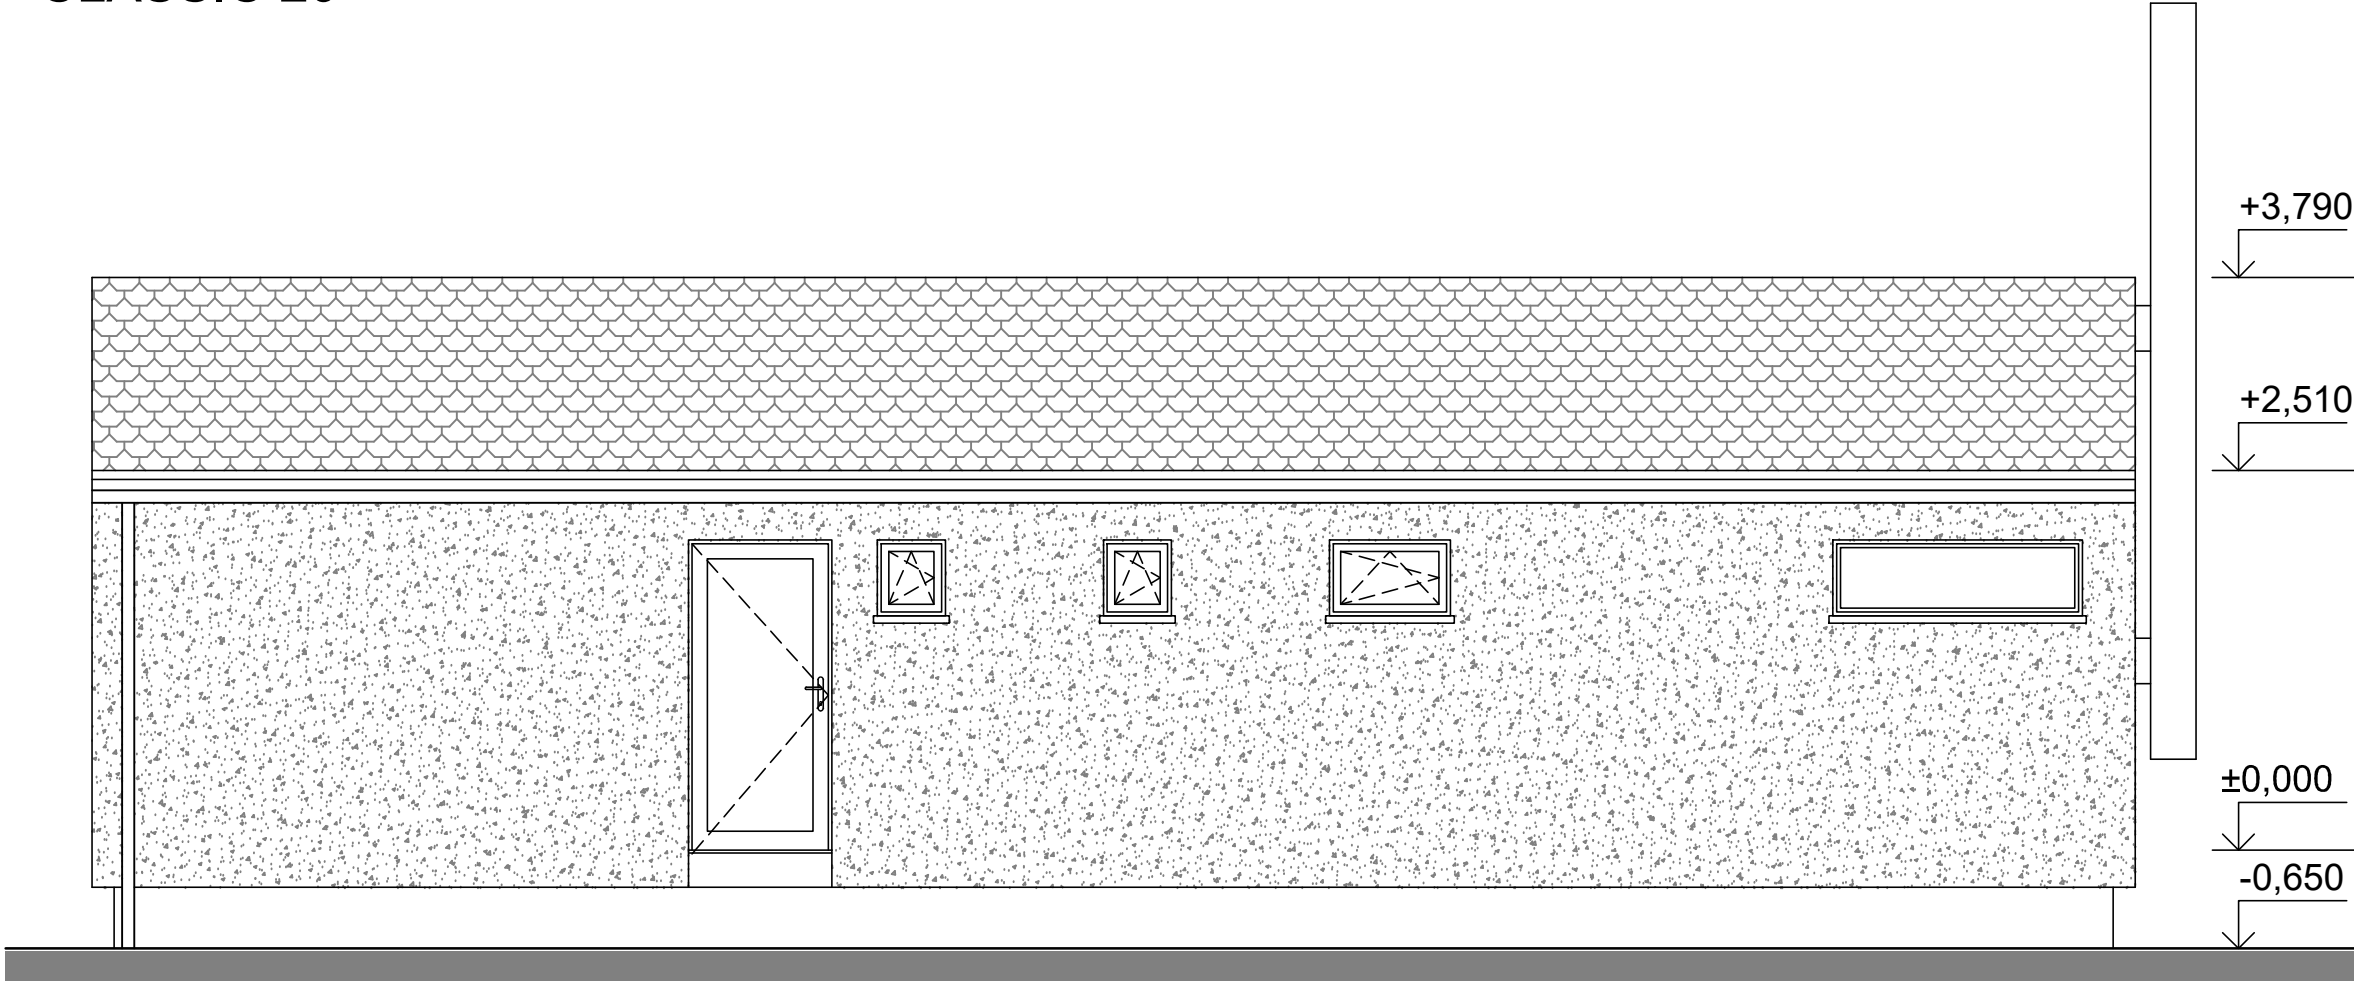


|                                                                                     |                      |                  |                      |            |
|-------------------------------------------------------------------------------------|----------------------|------------------|----------------------|------------|
| PROJEKTOVAL, KRESLIL                                                                | Ing. Dita Hejzlarová | ZODP. PROJEKTANT | Ing. Dita Hejzlarová | PARÉ       |
| AKCE<br><b>DŘEVOSTAVBA WOODCON<br/>TRIO XL 95</b>                                   |                      |                  | FORMÁT               | 2 A4       |
|                                                                                     |                      |                  | MĚŘITKO              | 1:50       |
|                                                                                     |                      |                  | DATUM                | 08/2021    |
| VÝKRES<br><b>POHLEDY 1 - CLASSIC 20°</b><br>D.1.1 - ARCHITEKTONICKO-STAVEBNÍ ŘEŠENÍ |                      |                  | STUPEŇ               |            |
|                                                                                     |                      |                  | ČÍSLO ZAKÁZKY        | 21_32      |
|                                                                                     |                      |                  | ČÍSLO VÝKRESU        | D.1.1.103A |

POHLEDY 2 - CLASSIC 20°

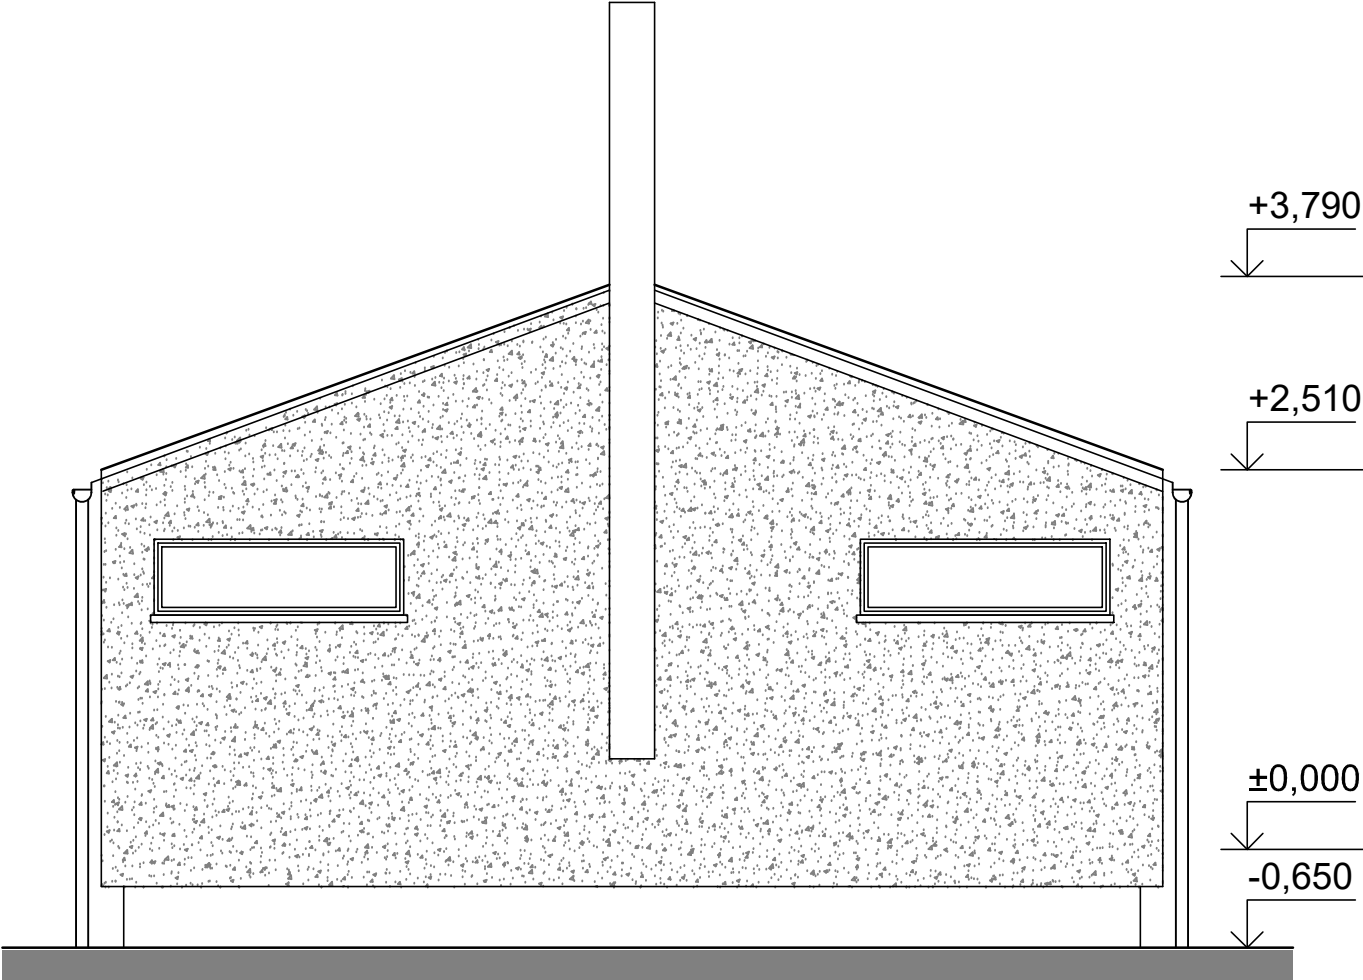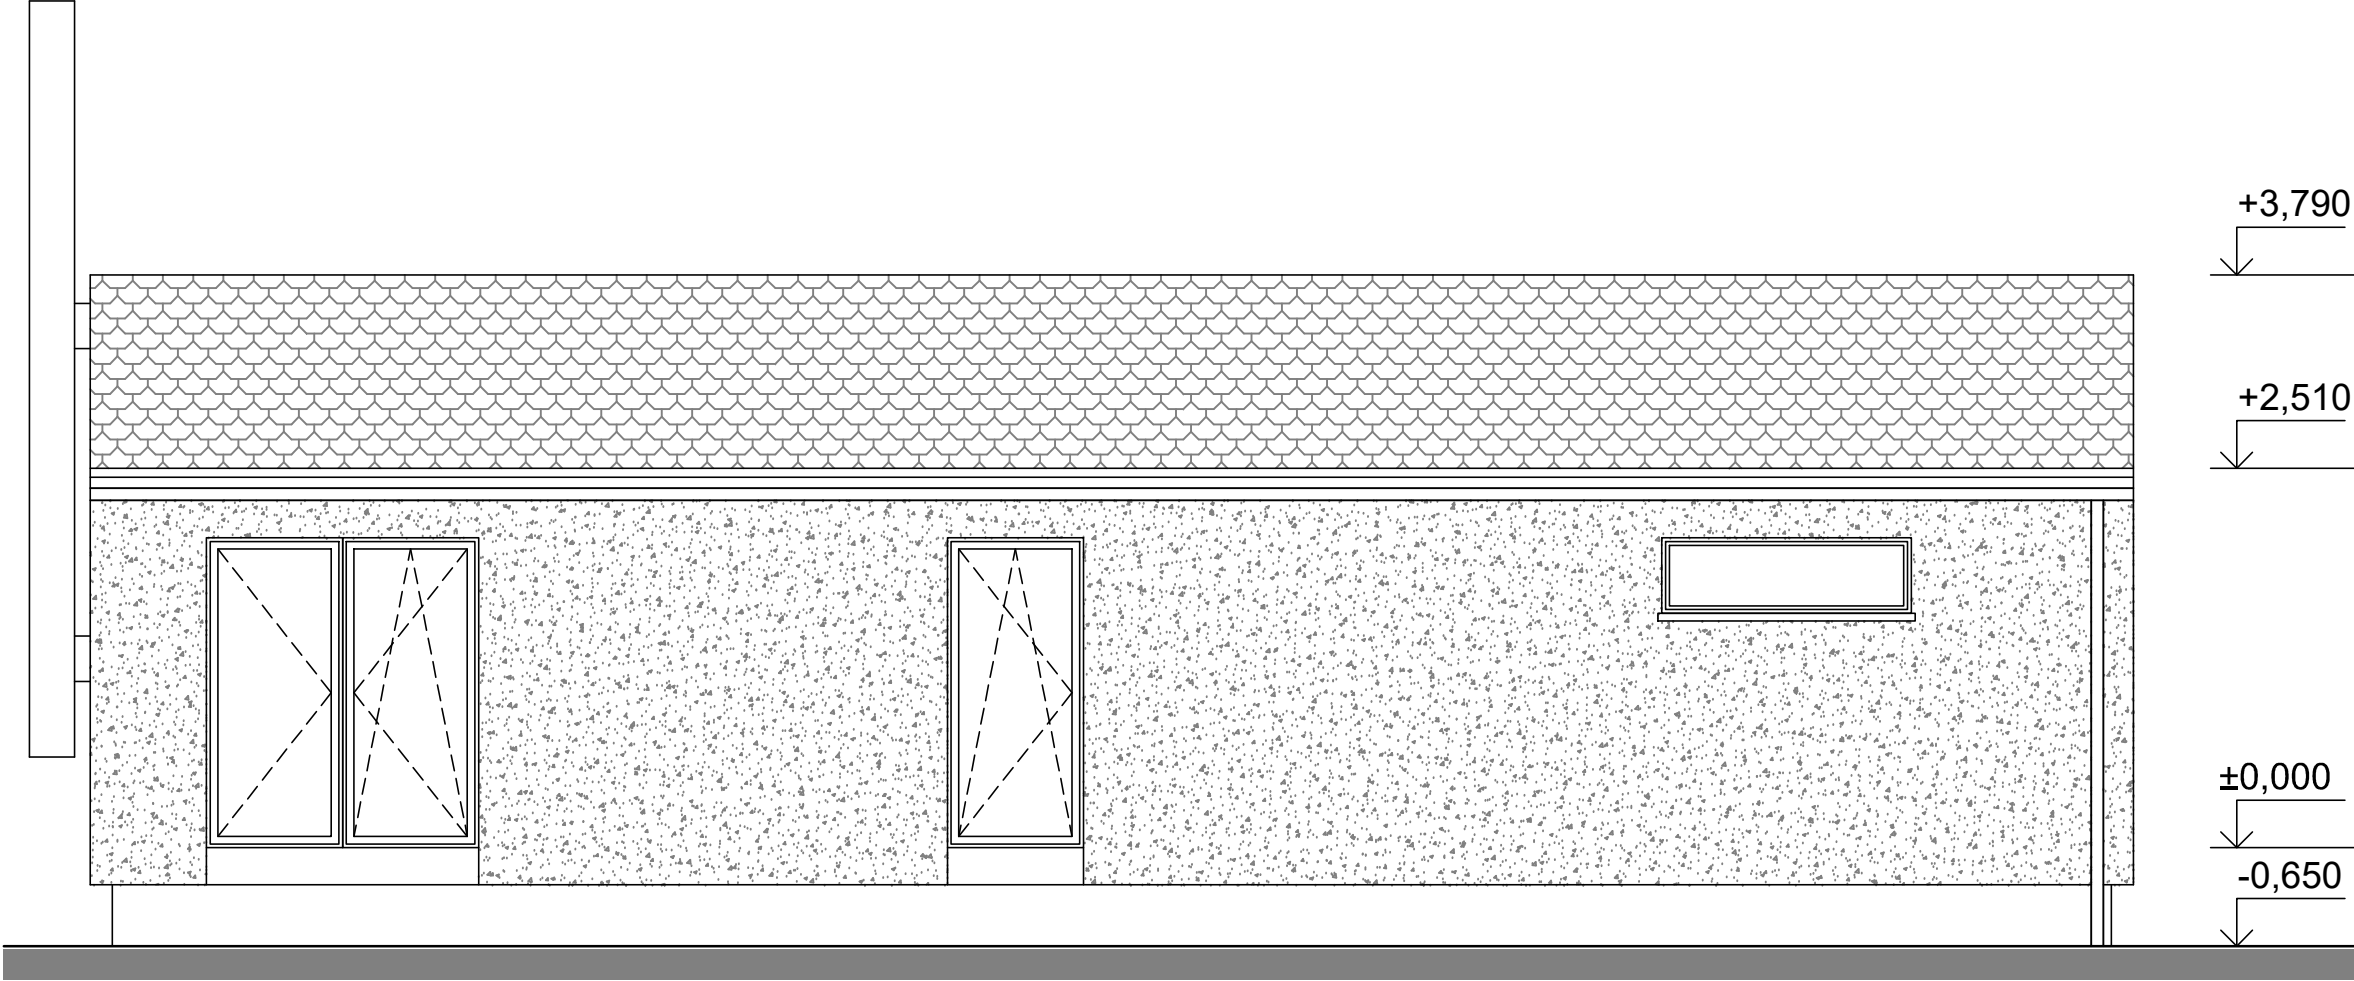



|                                                                                          |                      |                  |                      |            |      |
|------------------------------------------------------------------------------------------|----------------------|------------------|----------------------|------------|------|
| PROJEKTOVAL, KRESLIL                                                                     | Ing. Dita Hejzlarová | ZODP. PROJEKTANT | Ing. Dita Hejzlarová | PARÉ       |      |
|                                                                                          |                      |                  |                      |            |      |
| AKCE<br><div>DŘEVOSTAVBA WOODCON<br/>TRIO XL 95</div>                                    |                      |                  | FORMÁT               |            | 2 A4 |
|                                                                                          |                      |                  | MĚŘITKO              |            | 1:50 |
|                                                                                          |                      |                  | DATUM                | 08/2021    |      |
| VÝKRES<br><div>POHLEDY 2 - CLASSIC 20°<br/>D.1.1 - ARCHITEKTONICKO-STAVEBNÍ ŘEŠENÍ</div> |                      |                  | STUPEŇ               |            |      |
|                                                                                          |                      |                  | ČÍSLO ZAKÁZKY        | 21_32      |      |
|                                                                                          |                      |                  | ČÍSLO VÝKRESU        | D.1.1.103B |      |

### SCHEMATICKÝ ŘEZ - BLOCK 3°

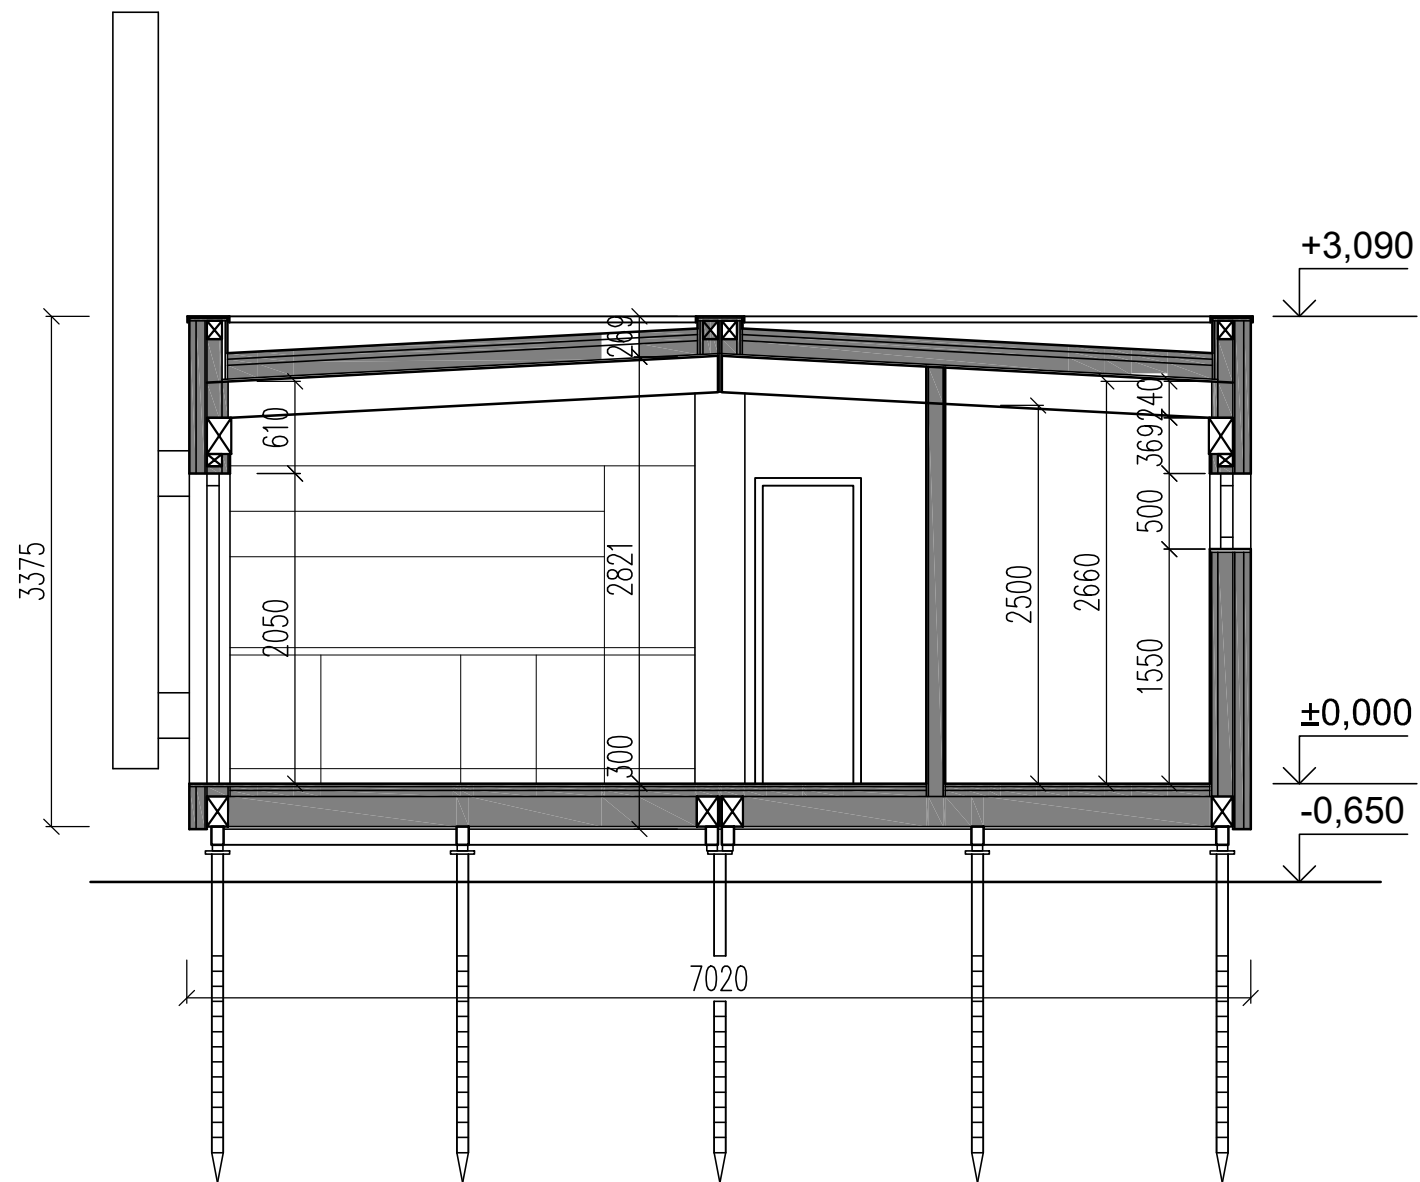



|                                           |                                                                  |                  |                      |           |         |
|-------------------------------------------|------------------------------------------------------------------|------------------|----------------------|-----------|---------|
| PROJEKTOVAL, KRESLIL                      | Ing. Dita Hejzlarová                                             | ZODP. PROJEKTANT | Ing. Dita Hejzlarová | PARÉ      |         |
|                                           |                                                                  |                  |                      |           |         |
|                                           |                                                                  |                  | FORMÁT               |           | 2 A4    |
| AKCE<br>DŘEVOSTAVBA WOODCON<br>TRIO XL 95 |                                                                  |                  | MĚŘITKO              |           | 1:50    |
|                                           |                                                                  |                  | DATUM                |           | 08/2021 |
|                                           |                                                                  |                  | STUPEŇ               |           |         |
| VÝKRES                                    | PŘÍČNÝ ŘEZ - BLOCK 3°<br>D.1.1 - ARCHITEKTONICKO-STAVEBNÍ ŘEŠENÍ |                  | ČÍSLO ZAKÁZKY        | 21_32     |         |
|                                           |                                                                  |                  | ČÍSLO VÝKRESU        | D.1.1.104 |         |

POHLEDY 1 - BLOCK 3°

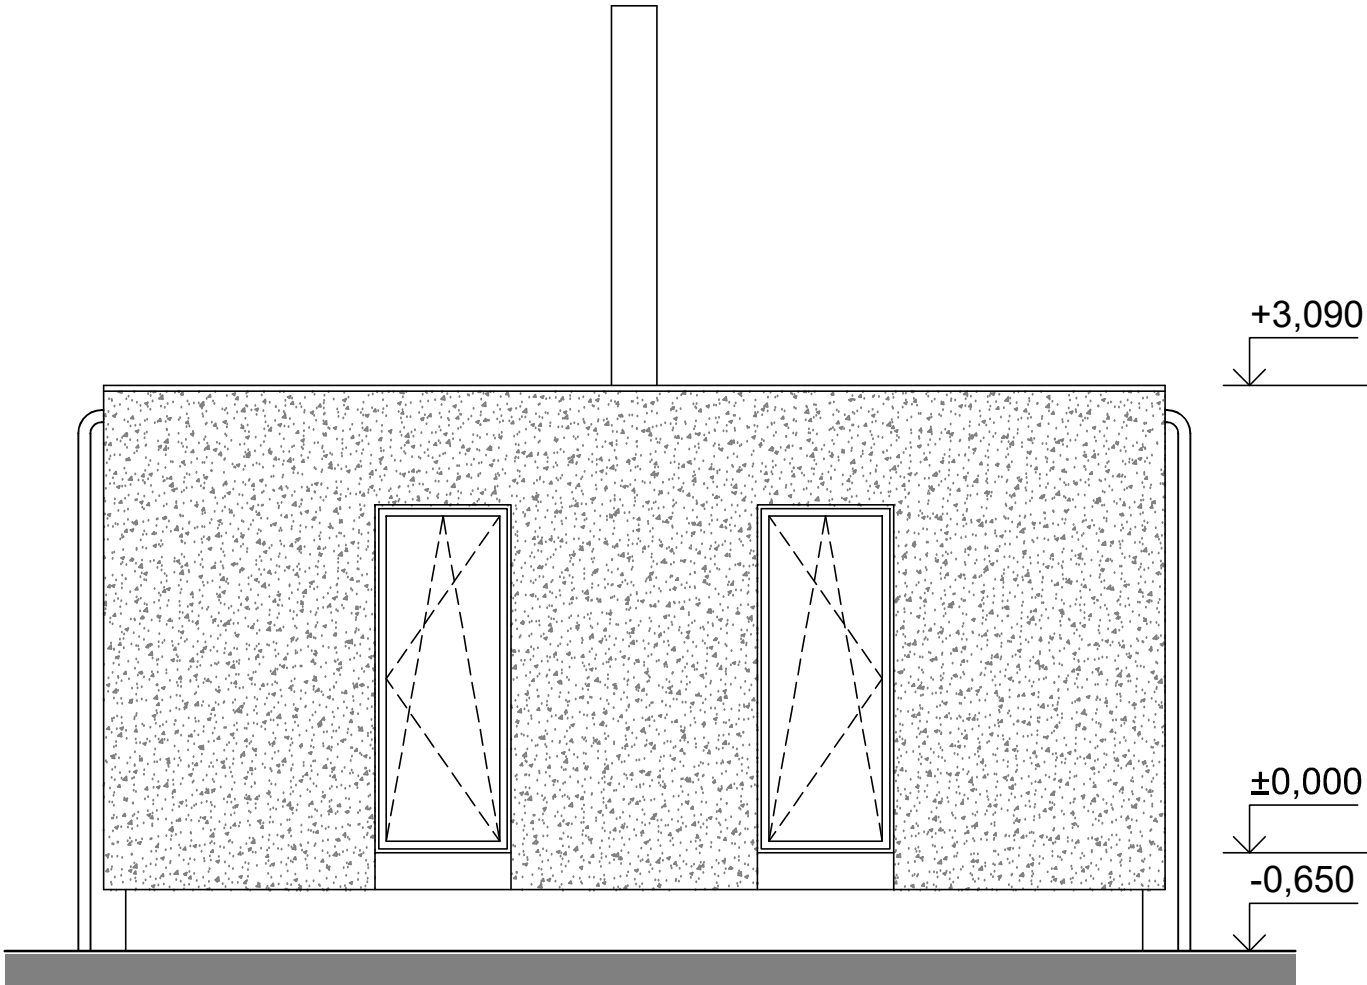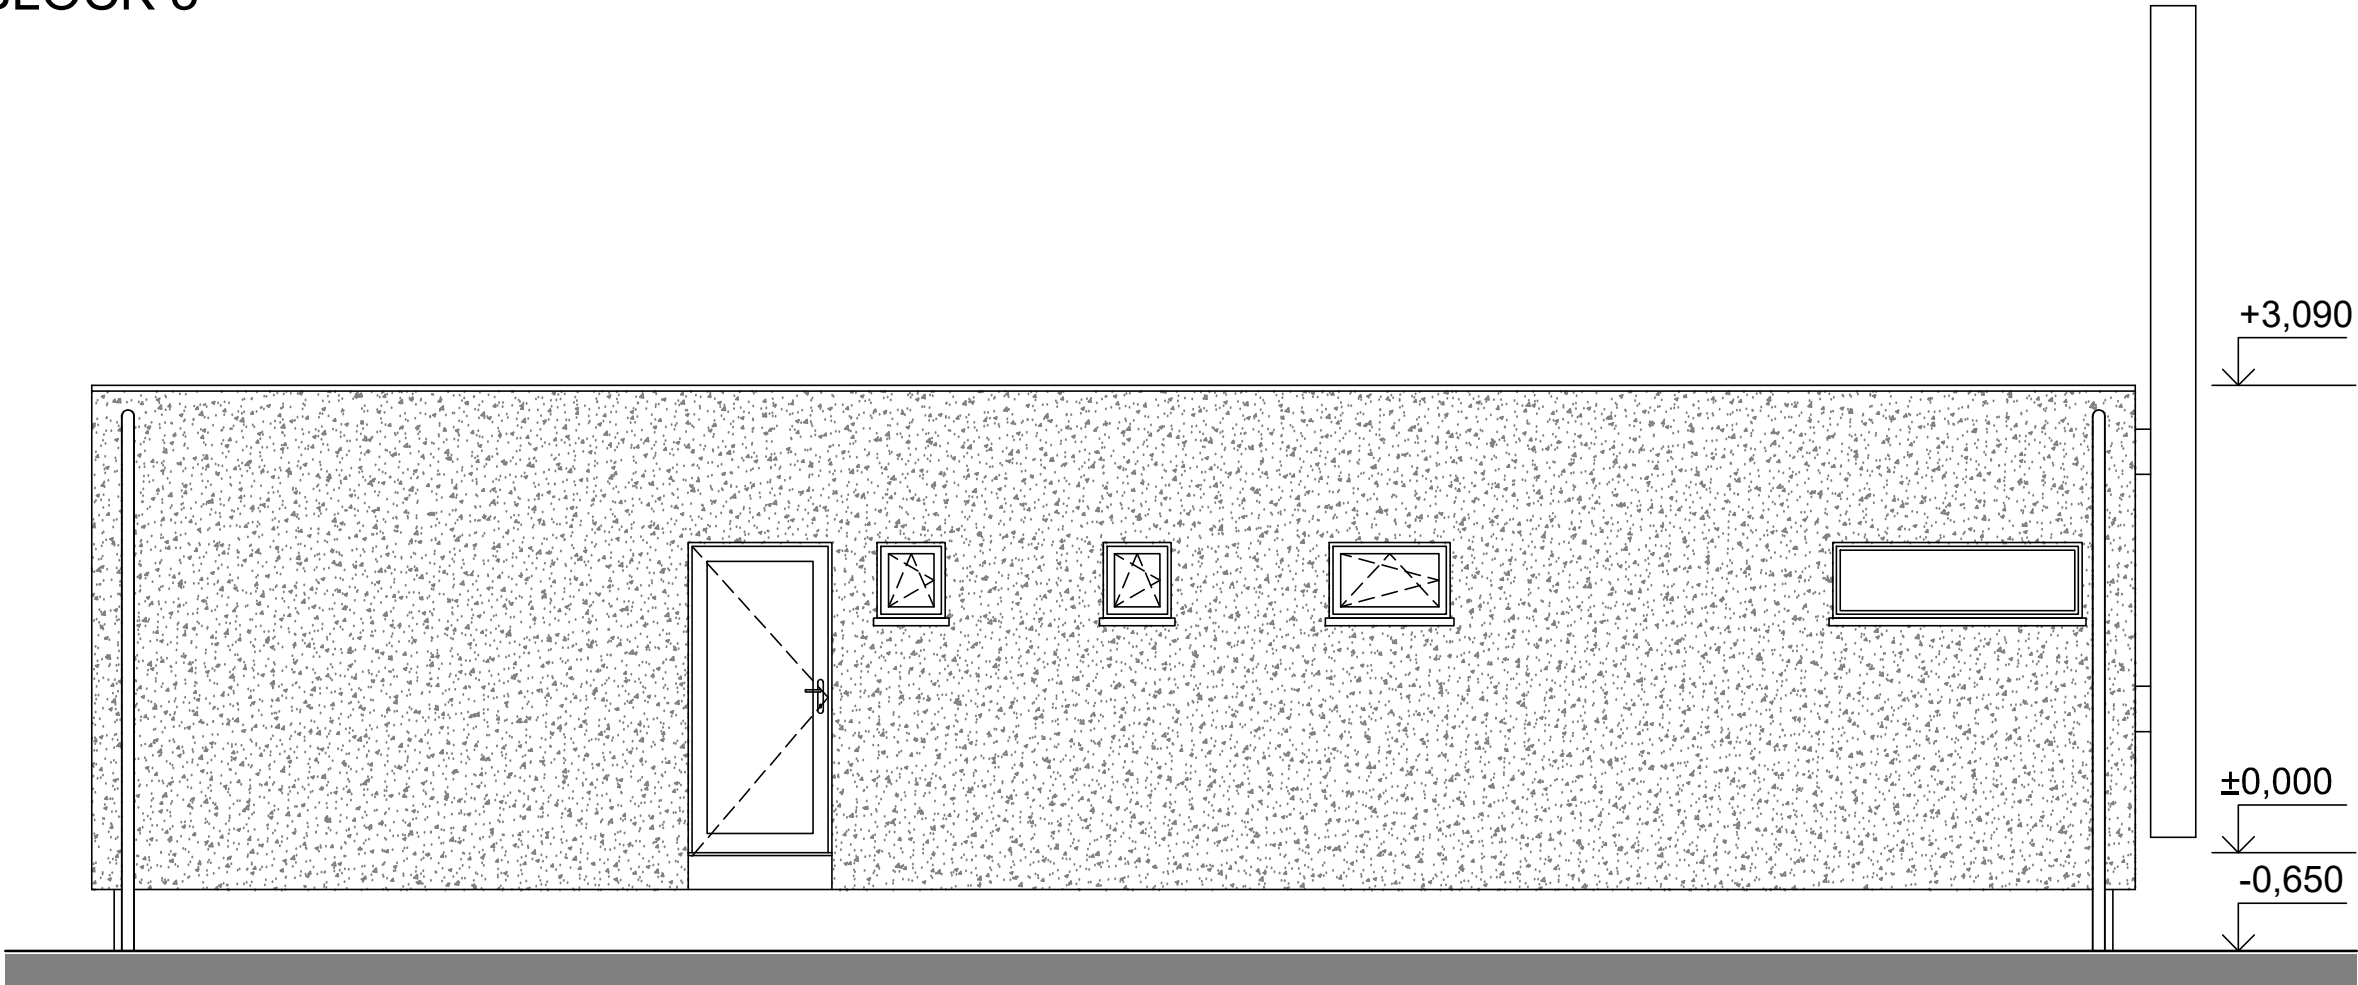

|                      |                                                                 |                  |                      |            |
|----------------------|-----------------------------------------------------------------|------------------|----------------------|------------|
| PROJEKTOVAL, KRESLIL | Ing. Dita Hejzlarová                                            | ZODP. PROJEKTANT | Ing. Dita Hejzlarová | PARÉ       |
|                      |                                                                 |                  | FORMÁT               |            |
|                      |                                                                 |                  | MĚŘÍTKO              |            |
|                      |                                                                 |                  | DATUM                |            |
| AKCE                 | DŘEVOSTAVBA WOODCON<br>TRIO XL 95                               |                  |                      | 2 A4       |
| VÝKRES               | POHLEDY 1 - BLOCK 3°<br>D.1.1 - ARCHITEKTONICKO-STAVEBNÍ ŘEŠENÍ |                  |                      | 1:50       |
|                      |                                                                 |                  |                      | 08/2021    |
|                      |                                                                 |                  |                      |            |
|                      |                                                                 |                  | STUPEŇ               |            |
|                      |                                                                 |                  | ČÍSLO ZAKÁZKY        | 21_32      |
|                      |                                                                 |                  | ČÍSLO VÝKRESU        | D.1.1.105A |

POHLEDY 2 - BLOCK 3°

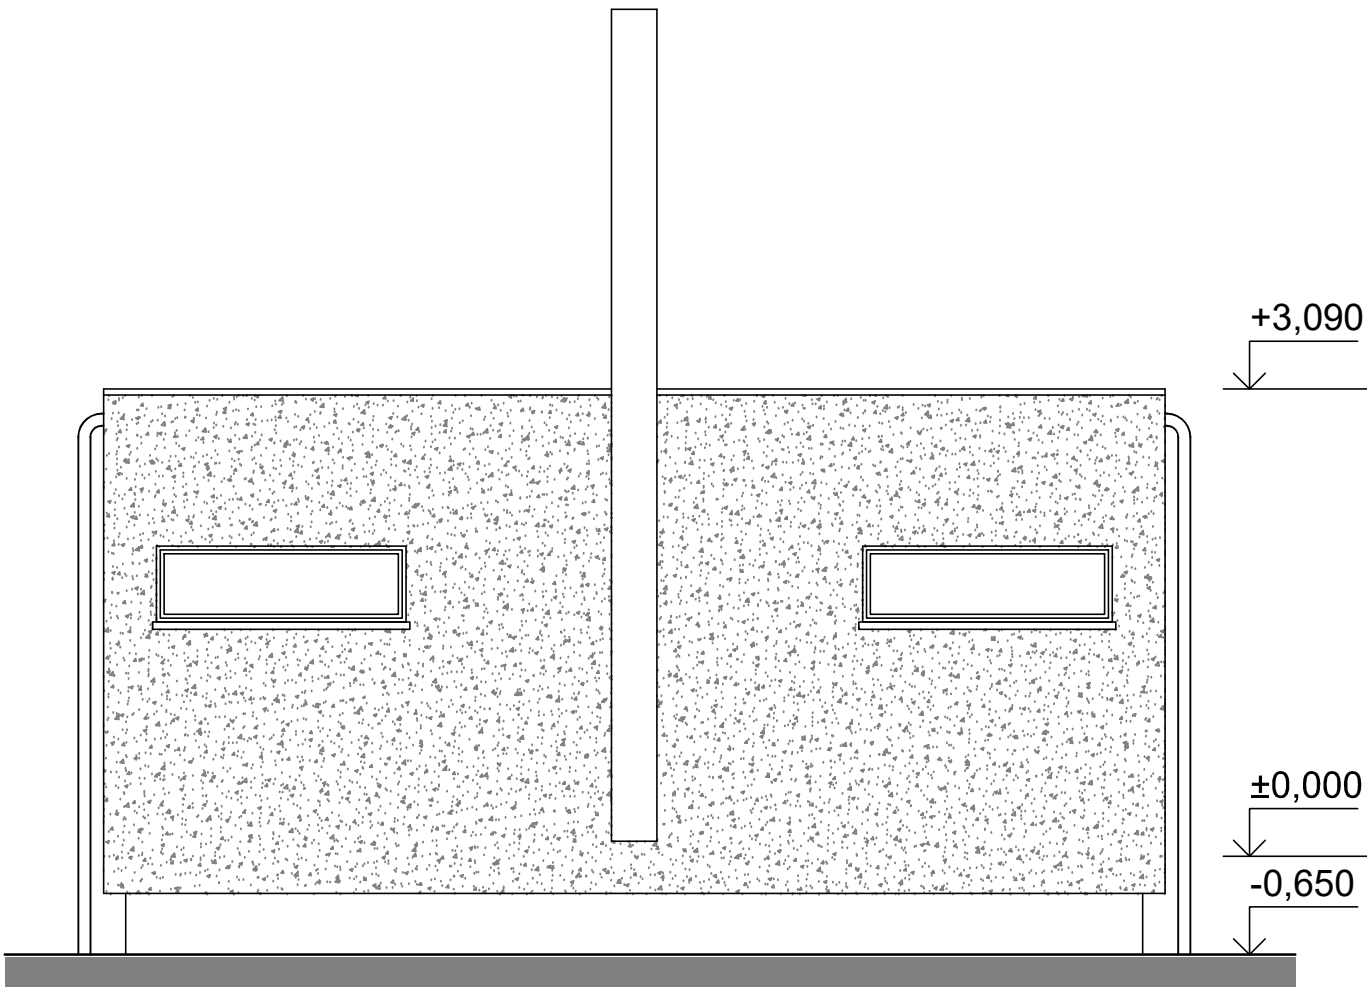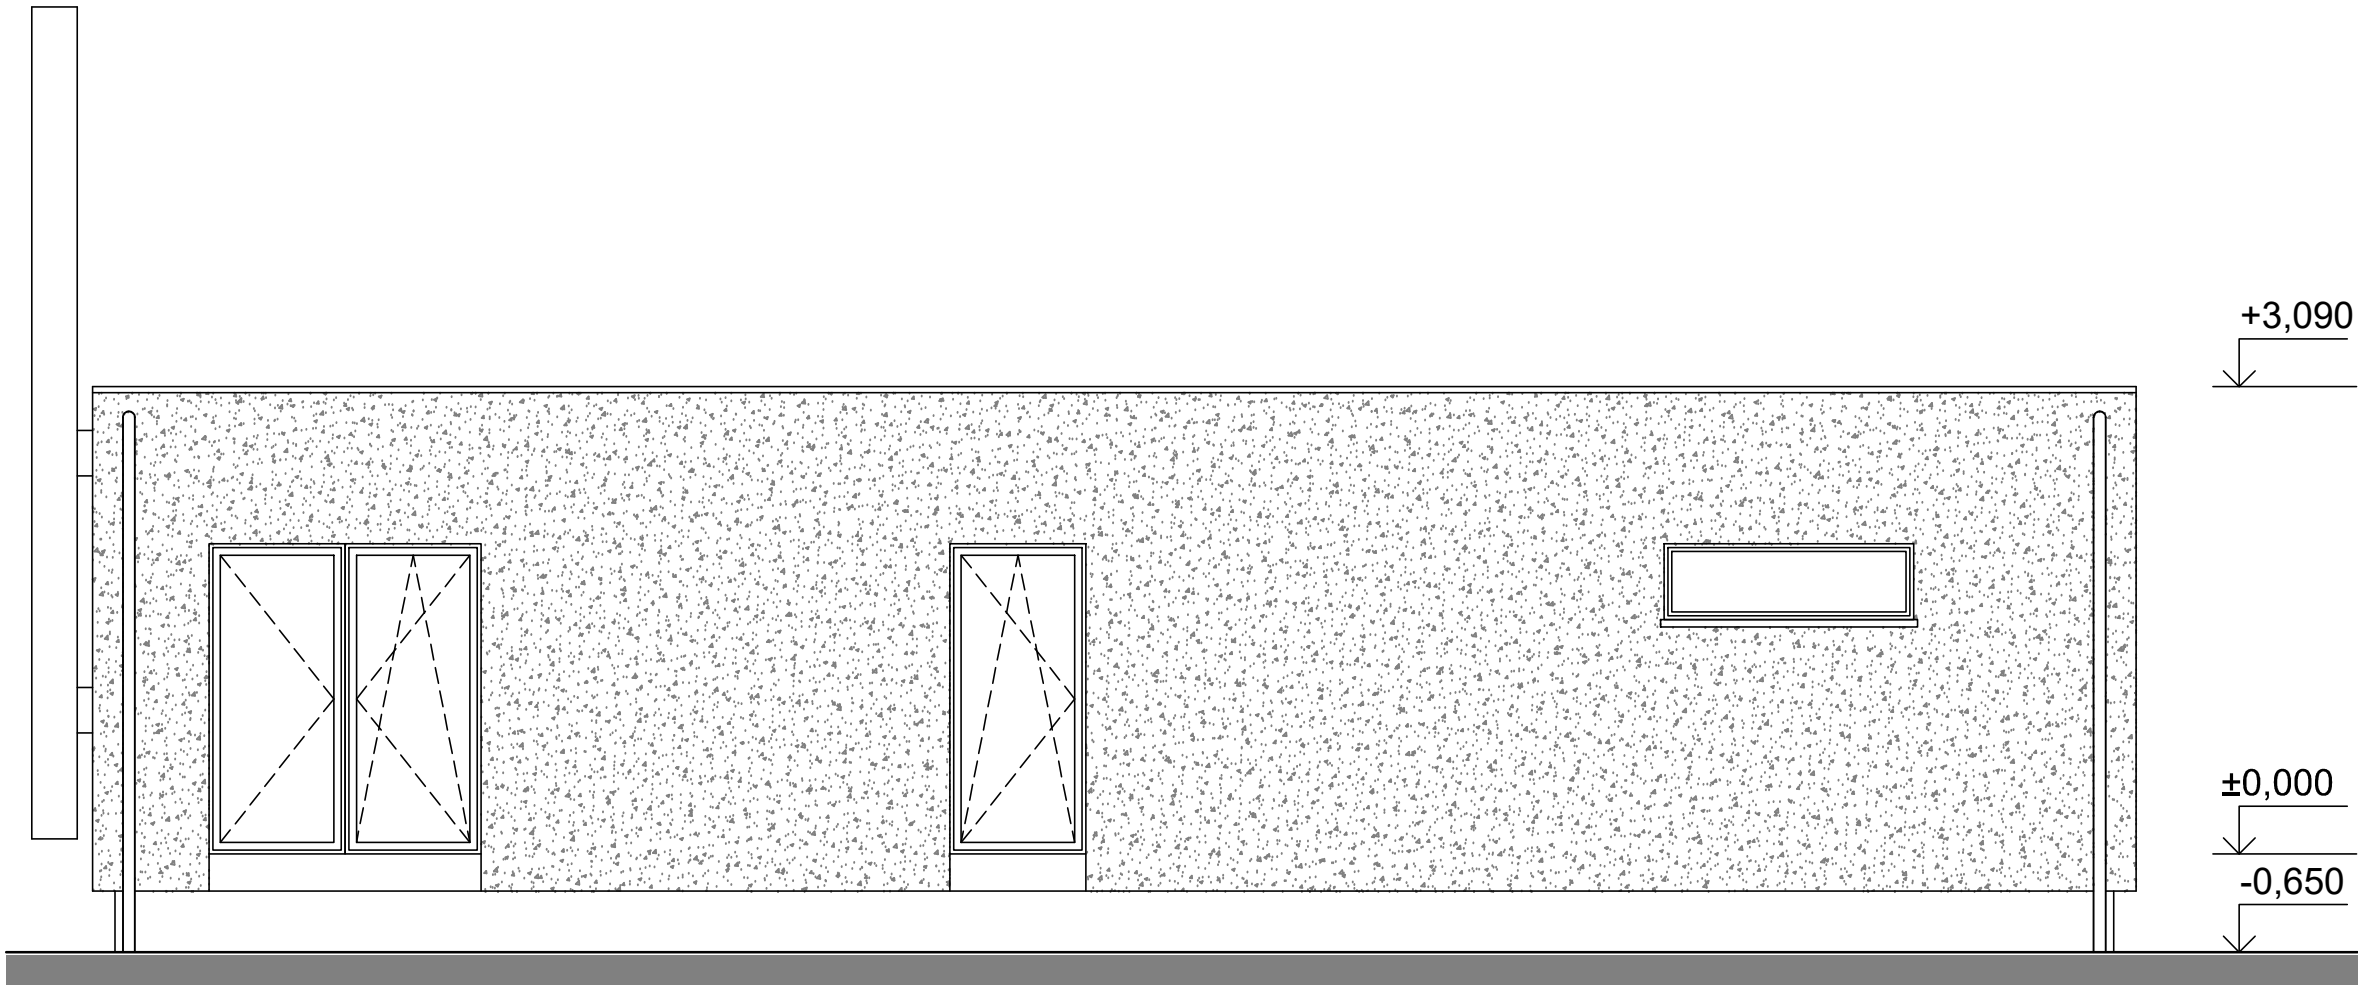

|                      |                                                                 |                  |                      |                                |
|----------------------|-----------------------------------------------------------------|------------------|----------------------|--------------------------------|
| PROJEKTOVAL, KRESLIL | Ing. Dita Hejzlarová                                            | ZODP. PROJEKTANT | Ing. Dita Hejzlarová | PARÉ                           |
|                      |                                                                 |                  | FORMÁT               |                                |
|                      |                                                                 |                  | MĚŘÍTKO              |                                |
|                      |                                                                 |                  | DATUM                |                                |
| AKCE                 | DŘEVOSTAVBA WOODCON<br>TRIO XL 95                               |                  |                      | STUPEŇ                         |
| VÝKRES               | POHLEDY 2 - BLOCK 3°<br>D.1.1 - ARCHITEKTONICKO-STAVEBNÍ ŘEŠENÍ |                  |                      | ČÍSLO ZAKÁZKY<br>ČÍSLO VÝKRESU |
|                      |                                                                 |                  | 2 A4                 | 21_32                          |
|                      |                                                                 |                  | 08/2021              | D.1.1.105B                     |