


PŮDORYS 1NP

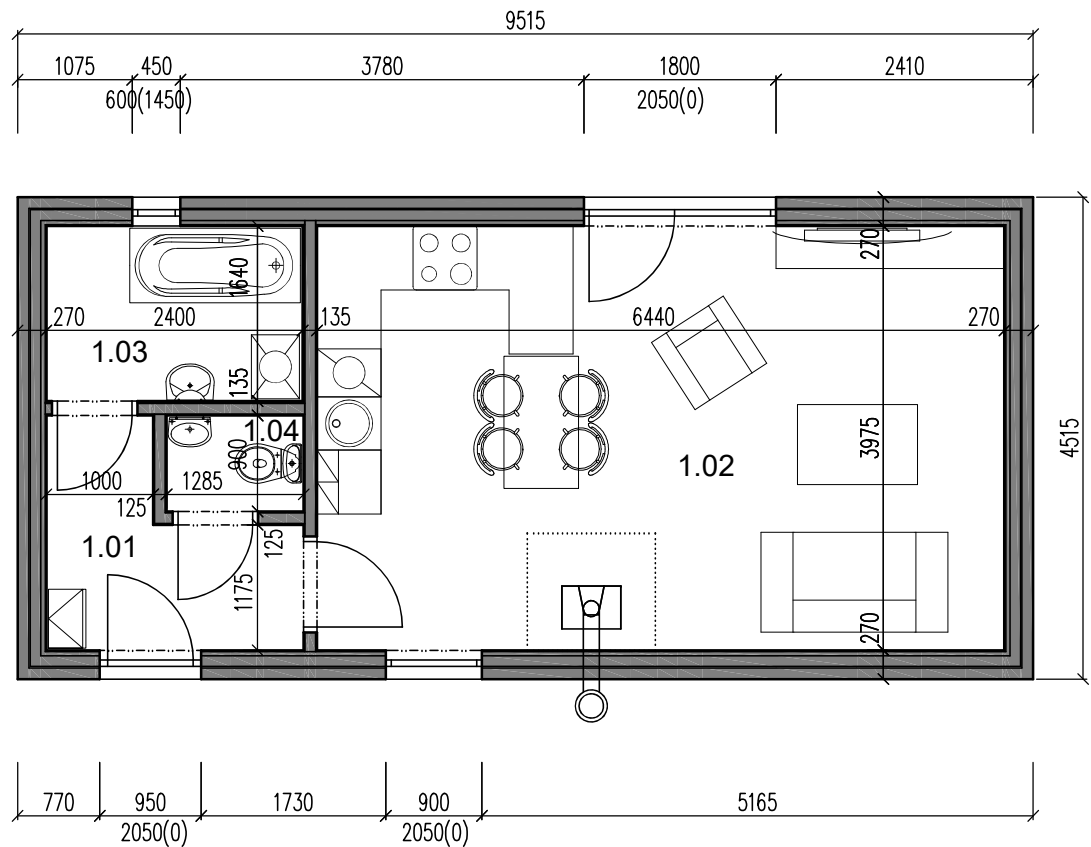


LEGENDA MÍSTNOSTÍ

ČÍSLO MÍSTN.	ÚČEL MÍSTNOSTI	PLOCHA MÍSTN. (m2)	PODLAHA
1.01	HALA	3,86	LAMIN. PODLAHA
1.02	OBÝVACÍ POKOJ S KK	25,60	LAMIN. PODLAHA
1.03	KOUPELNA	3,94	KERAM. DLAŽBA
1.04	WC	1,16	KERAM. DLAŽBA
CELKEM		34,56	


PROJEKTOVAL, KRESLIL		Ing. Dita Hejzlarová		ZODP. PROJEKTANT		Ing. Dita Hejzlarová		PARÉ
AKCE	DŘEVOSTAVBA WOODCON MONO 43					FORMÁT	2 A4	
						MĚŘITKO	1:50	
						DATUM	08/2021	
VÝKRES	PŮDORYS 1NP D.1.1 - ARCHITEKTONICKO-STAVEBNÍ ŘEŠENÍ					STUPEŇ		
						ČÍSLO ZAKÁZKY	21_32	
						ČÍSLO VÝKRESU	D.1.1.101	

SCHEMATICKÝ ŘEZ - CLASSIC 20°

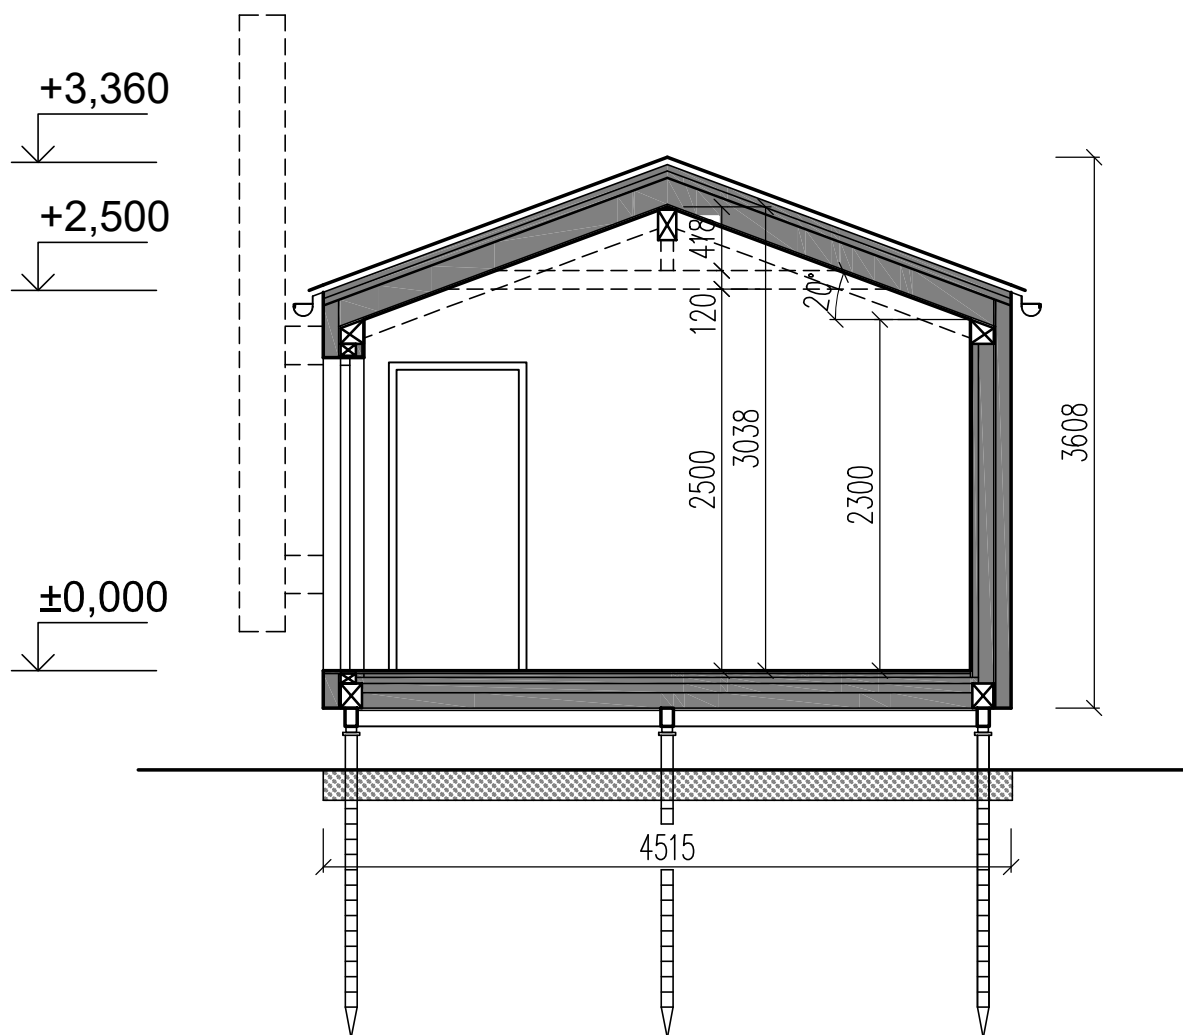


PROJEKTOVAL, KRESLIL		Ing. Dita Hejzlarová	ZODP. PROJEKTANT	Ing. Dita Hejzlarová		PARÉ
		FORMÁT				
AKCE	DŘEVOSTAVBA WOODCON MONO 43			MĚŘÍTKO		1:50
				DATUM		08/2021
				STUPEŇ		
VÝKRES	PŘÍČNÝ ŘEZ - CLASSIC 20° D.1.1 - ARCHITEKTONICKO-STAVEBNÍ ŘEŠENÍ			ČÍSLO ZAKÁZKY		21_32
				ČÍSLO VÝKRESU		D.1.1.102


POHLEDY - CLASSIC 20°

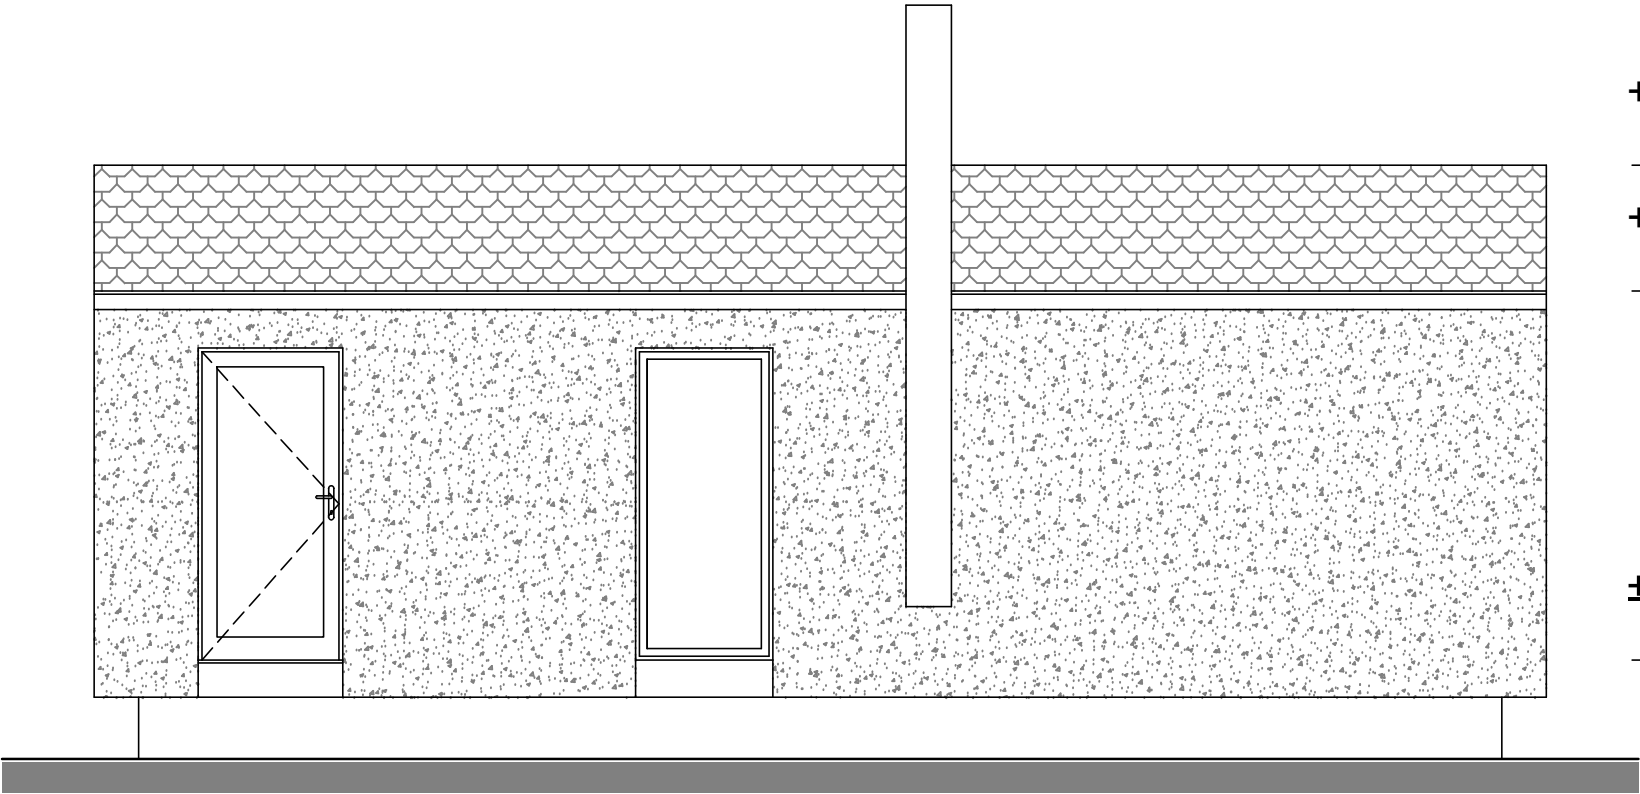


+3,360
↓
+2,500
↓
±0,000
↓

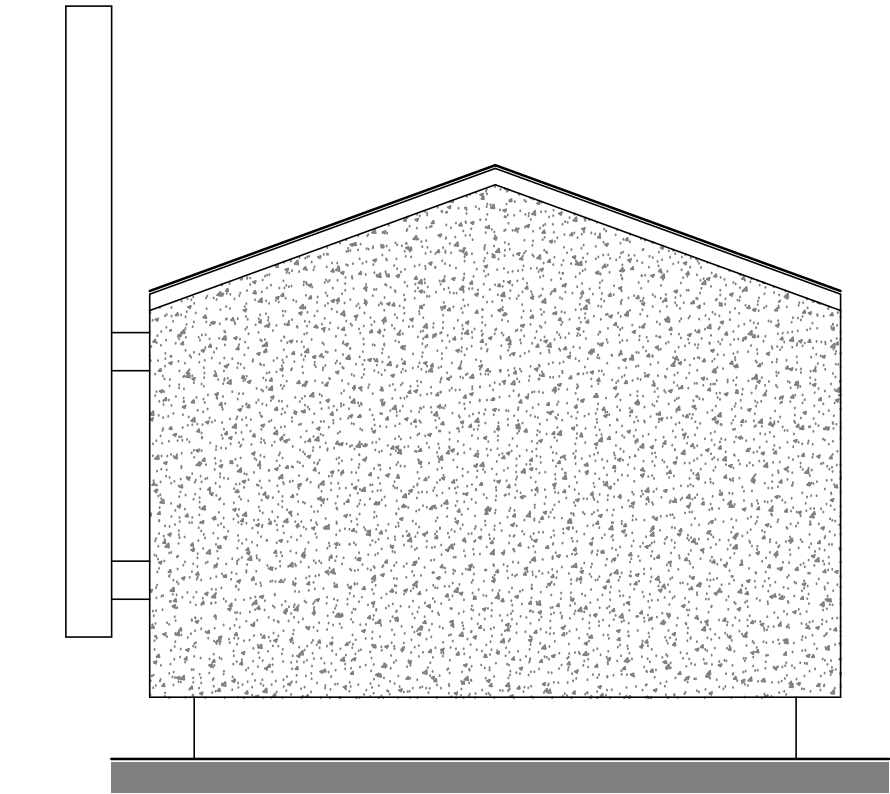

+3,360
↓
+2,500
↓
±0,000
↓

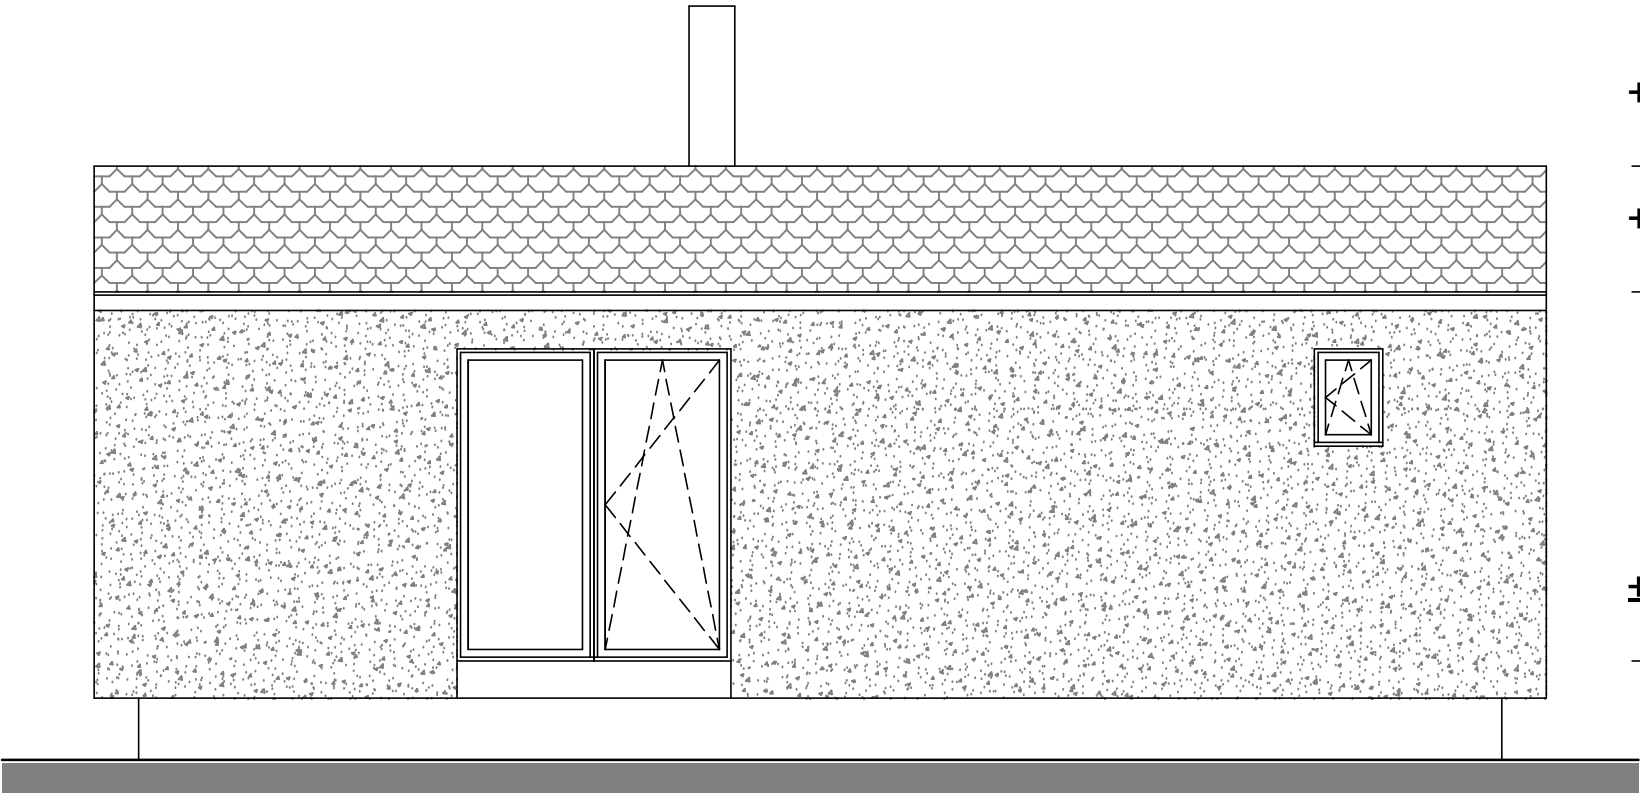


+3,360
↓
+2,500
↓
±0,000
↓

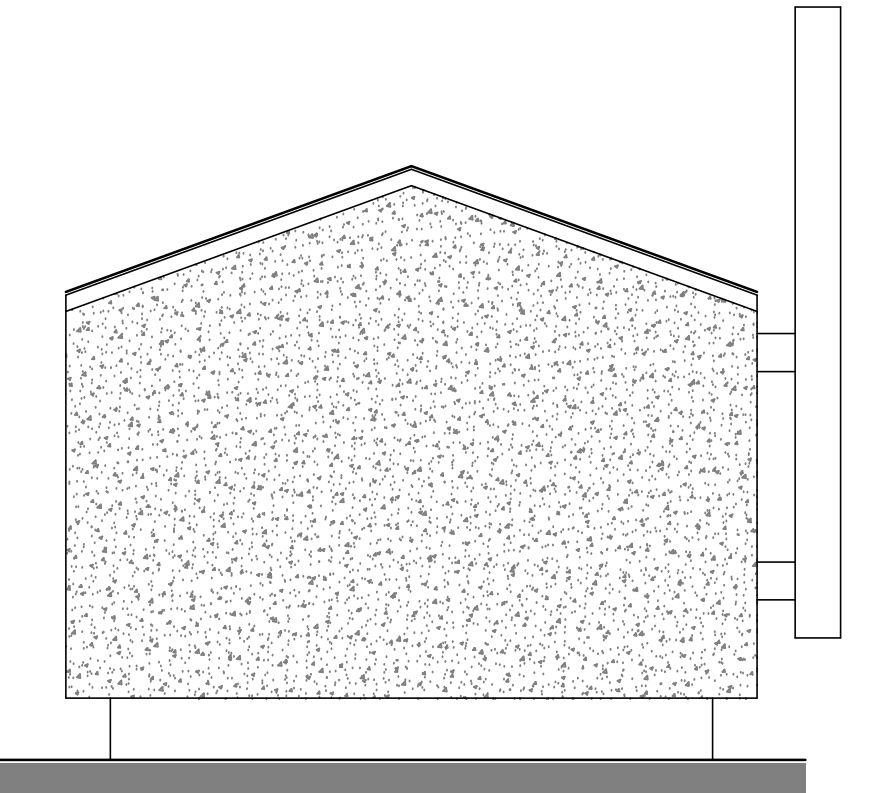

+3,360
↓
+2,500
↓
±0,000
↓


PROJEKTOVAL, KRESLIL	Ing. Dita Hejzlarová	ZODP. PROJEKTANT	Ing. Dita Hejzlarová	PARÉ
			FORMÁT	
			MĚŘÍTKO	
			DATUM	
AKCE	DŘEVOSTAVBA WOODCON MONO 43			2 A4
				1:50
				08/2021
				STUPEŇ
VÝKRES	POHLEDY - CLASSIC 20° D.1.1 - ARCHITEKTONICKO-STAVEBNÍ ŘEŠENÍ			ČÍSLO ZAKÁZKY 21 32
				ČÍSLO VÝKRESU D.1.1.103

SCHEMATICKÝ ŘEZ - CLASSIC 30°

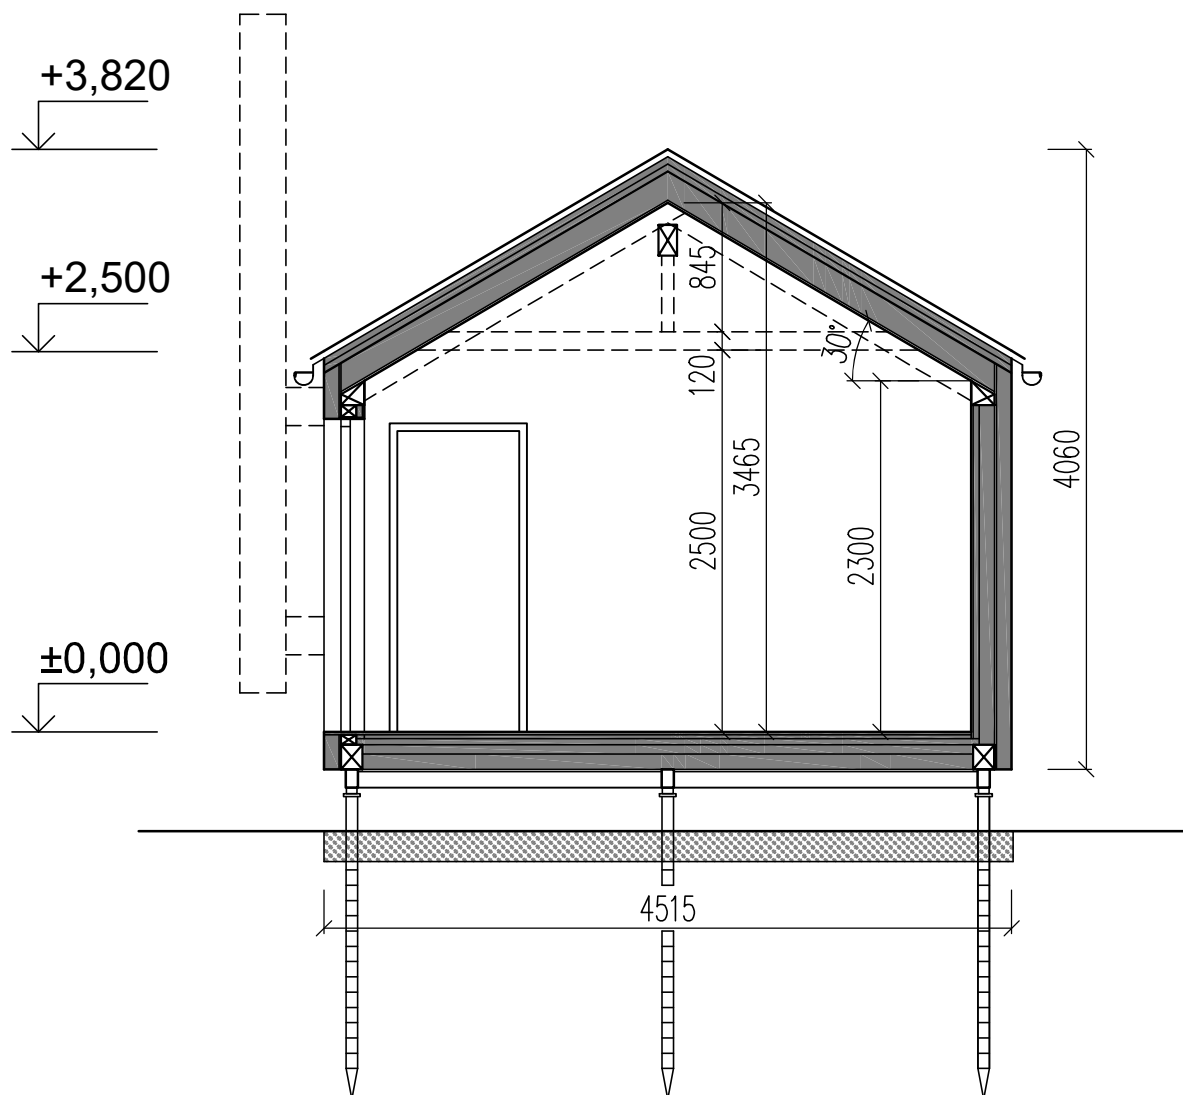


PROJEKTOVAL, KRESLIL		Ing. Dita Hejzlarová	ZODP. PROJEKTANT	Ing. Dita Hejzlarová		PARÉ
				FORMÁT	1 A4	
AKCE	DŘEVOSTAVBA WOODCON MONO 43			MĚŘÍTKO	1:50	
				DATUM	08/2021	
VÝKRES	PŘÍČNÝ ŘEZ - CLASSIC 30° D.1.1 - ARCHITEKTONICKO-STAVEBNÍ ŘEŠENÍ			STUPEŇ		
				ČÍSLO ZAKÁZKY	21_32	
				ČÍSLO VÝKRESU	D.1.1.104	


POHLEDY - CLASSIC 30°

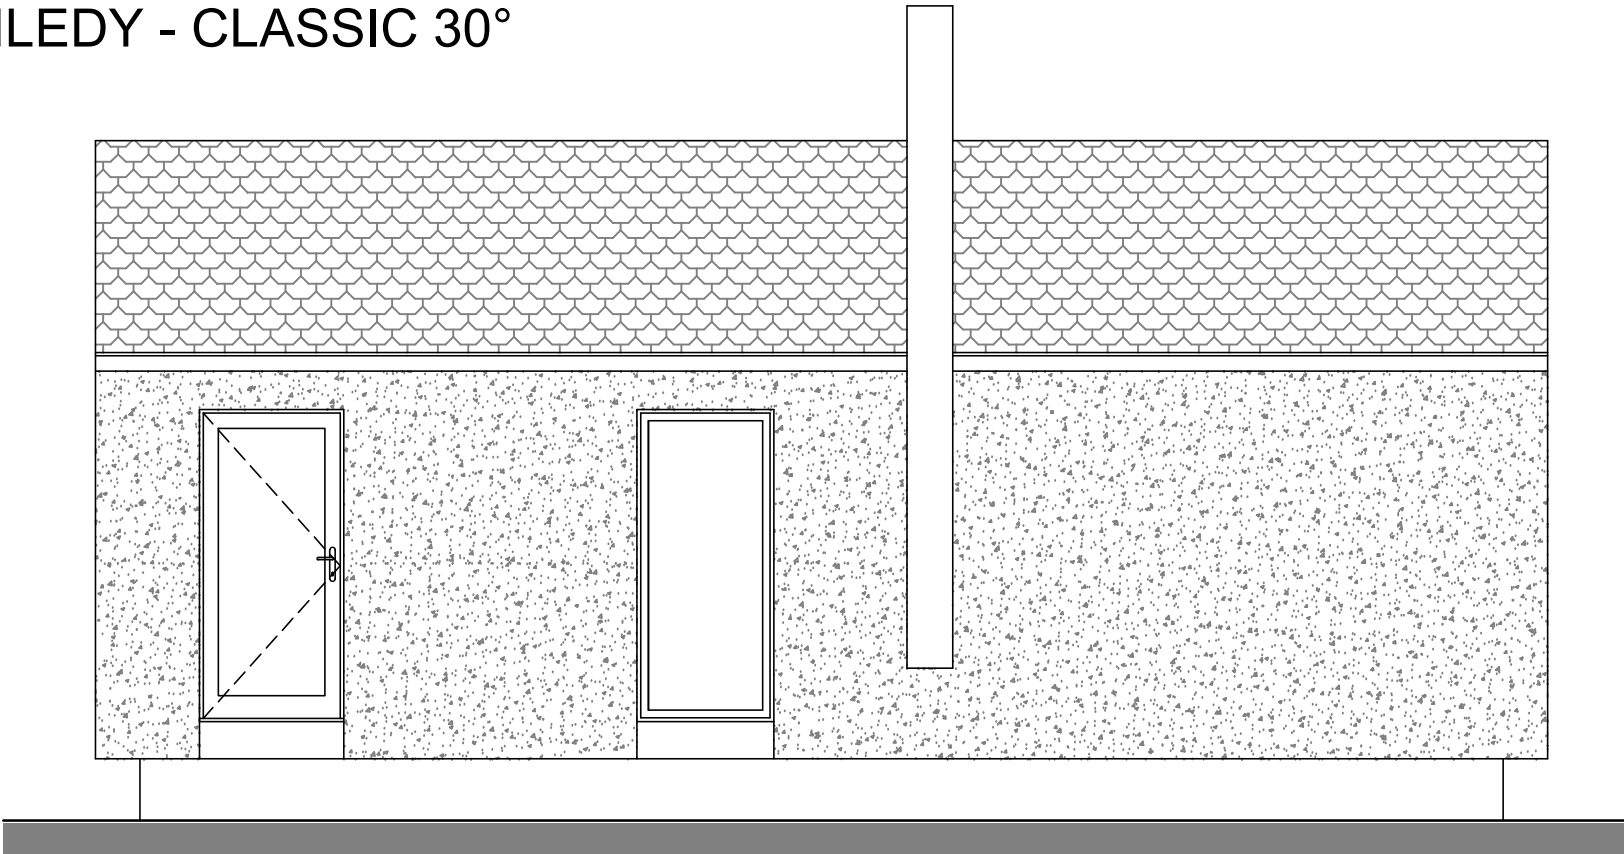


+3,820
+2,500
±0,000

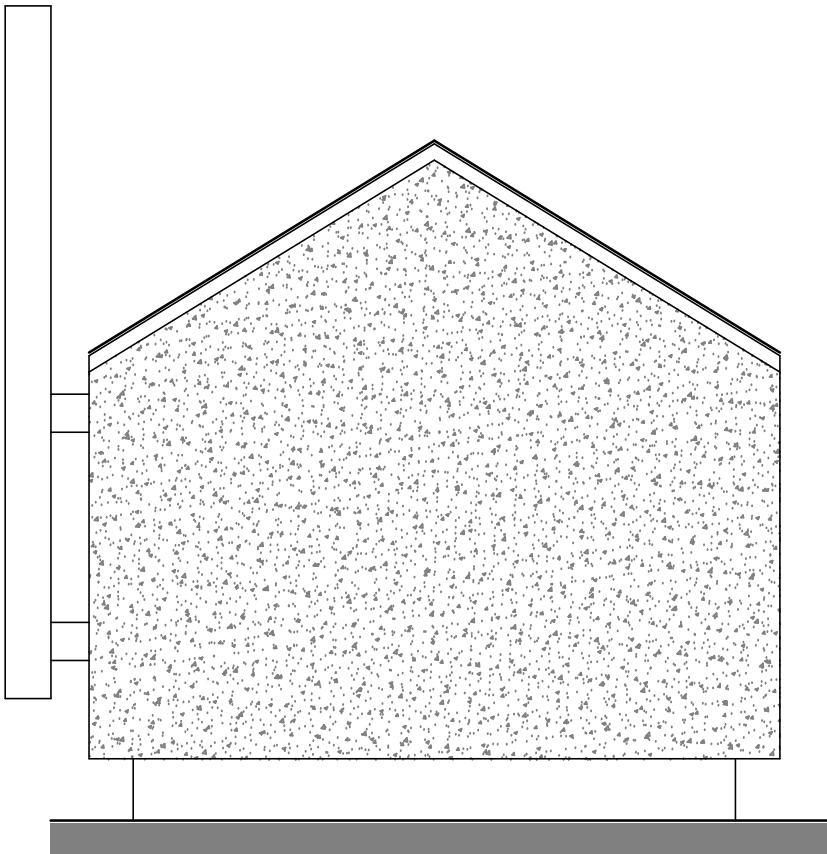

+3,820
+2,500
±0,000

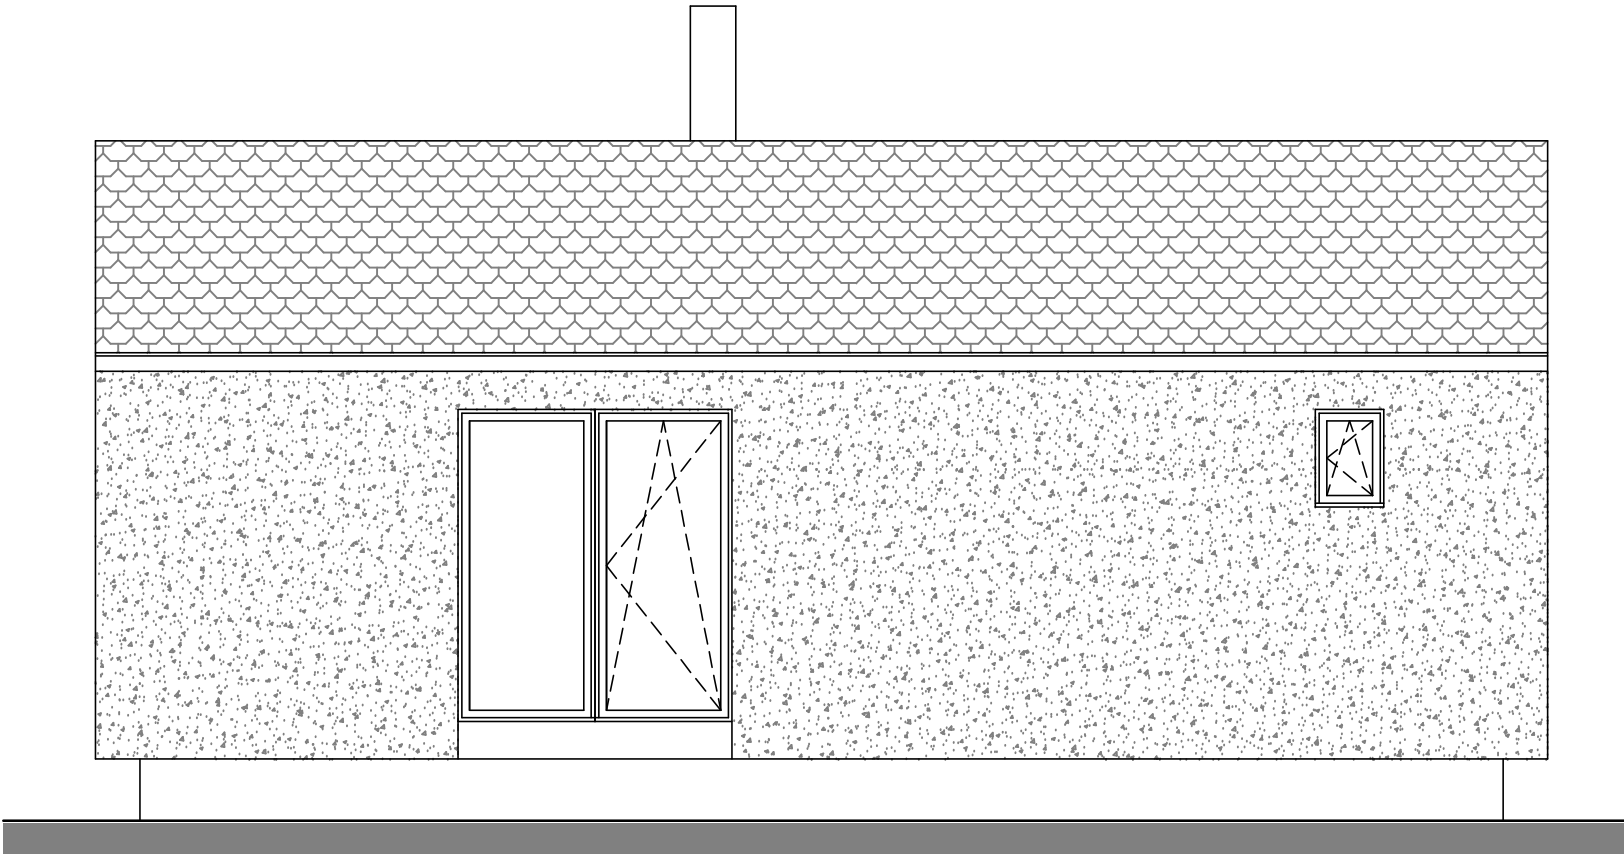


+3,820
+2,500
±0,000

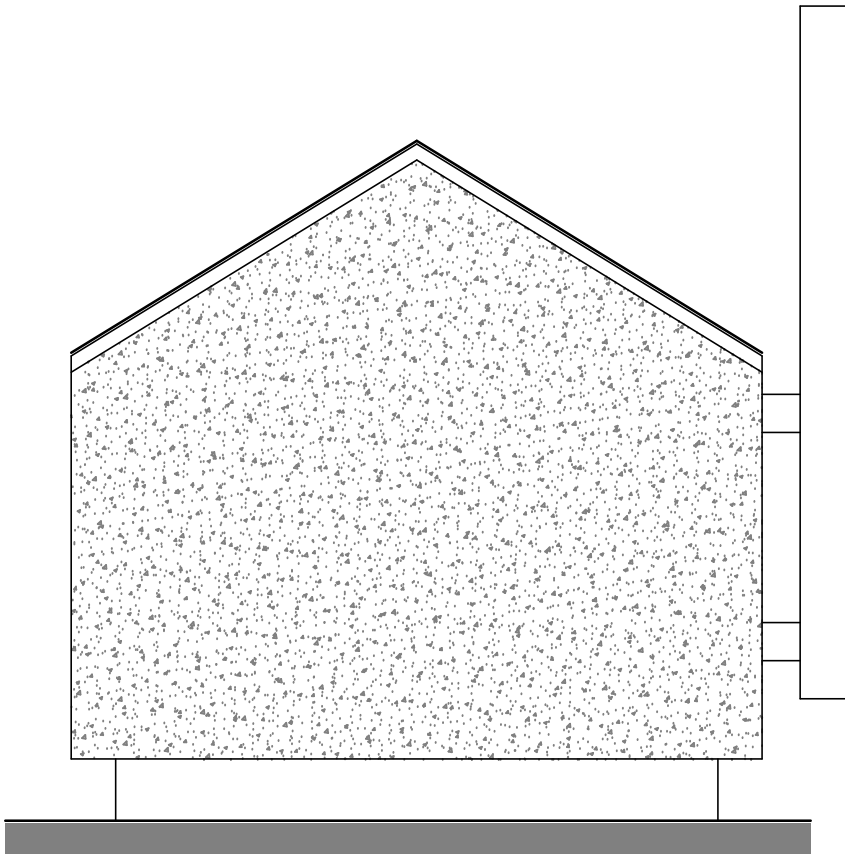

+3,820
+2,500
±0,000


PROJEKTOVAL, KRESLIL	Ing. Dita Hejzlarová	ZODP. PROJEKTANT	Ing. Dita Hejzlarová	PARÉ
			FORMÁT	
			MĚŘÍTKO	
			DATUM	
AKCE	DŘEVOSTAVBA WOODCON MONO 43			2 A4
VÝKRES	POHLEDY - CLASSIC 30° D.1.1 - ARCHITEKTONICKO-STAVEBNÍ ŘEŠENÍ			1:50
				08/2021
			STUPEŇ	
			ČÍSLO ZAKÁZKY	21 32
			ČÍSLO VÝKRESU	D.1.1.105

SCHEMATICKÝ ŘEZ - BLOCK 3°

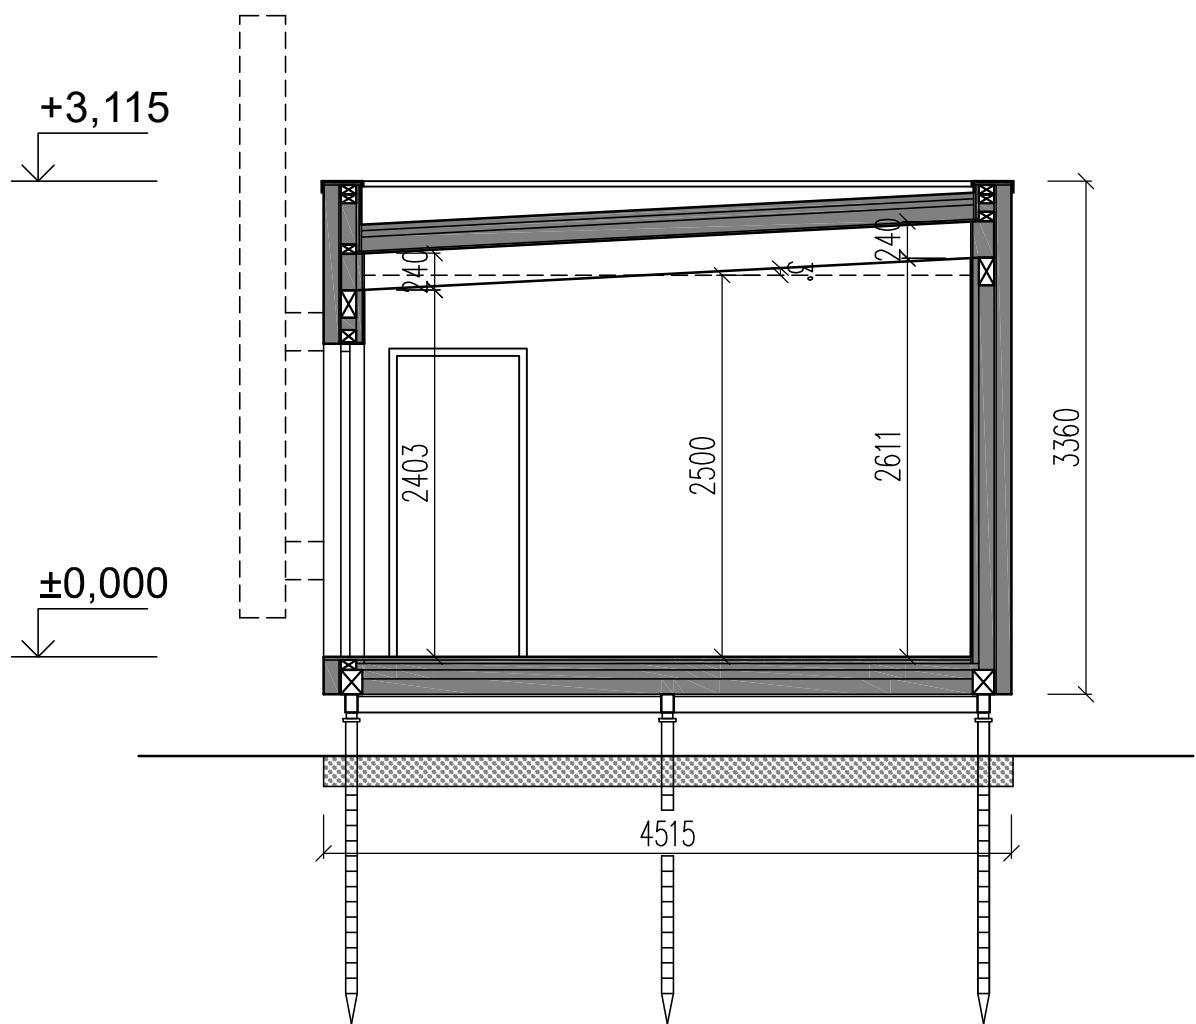


PROJEKTOVAL, KRESLIL	Ing. Dita Hejzlarová	ZODP. PROJEKTANT	Ing. Dita Hejzlarová	PARÉ
AKCE	DŘEVOSTAVBA WOODCON MONO 43	FORMÁT	1 A4	
		MĚŘITKO	1:50	
		DATUM	08/2021	
STUPEŇ				
VÝKRES	PŘÍČNÝ ŘEZ - BLOCK 3° D.1.1 - ARCHITEKTONICKO-STAVEBNÍ ŘEŠENÍ	ČÍSLO ZAKÁZKY	21_32	
		ČÍSLO VÝKRESU	D.1.1.106	

POHLEDY - BLOCK 3°

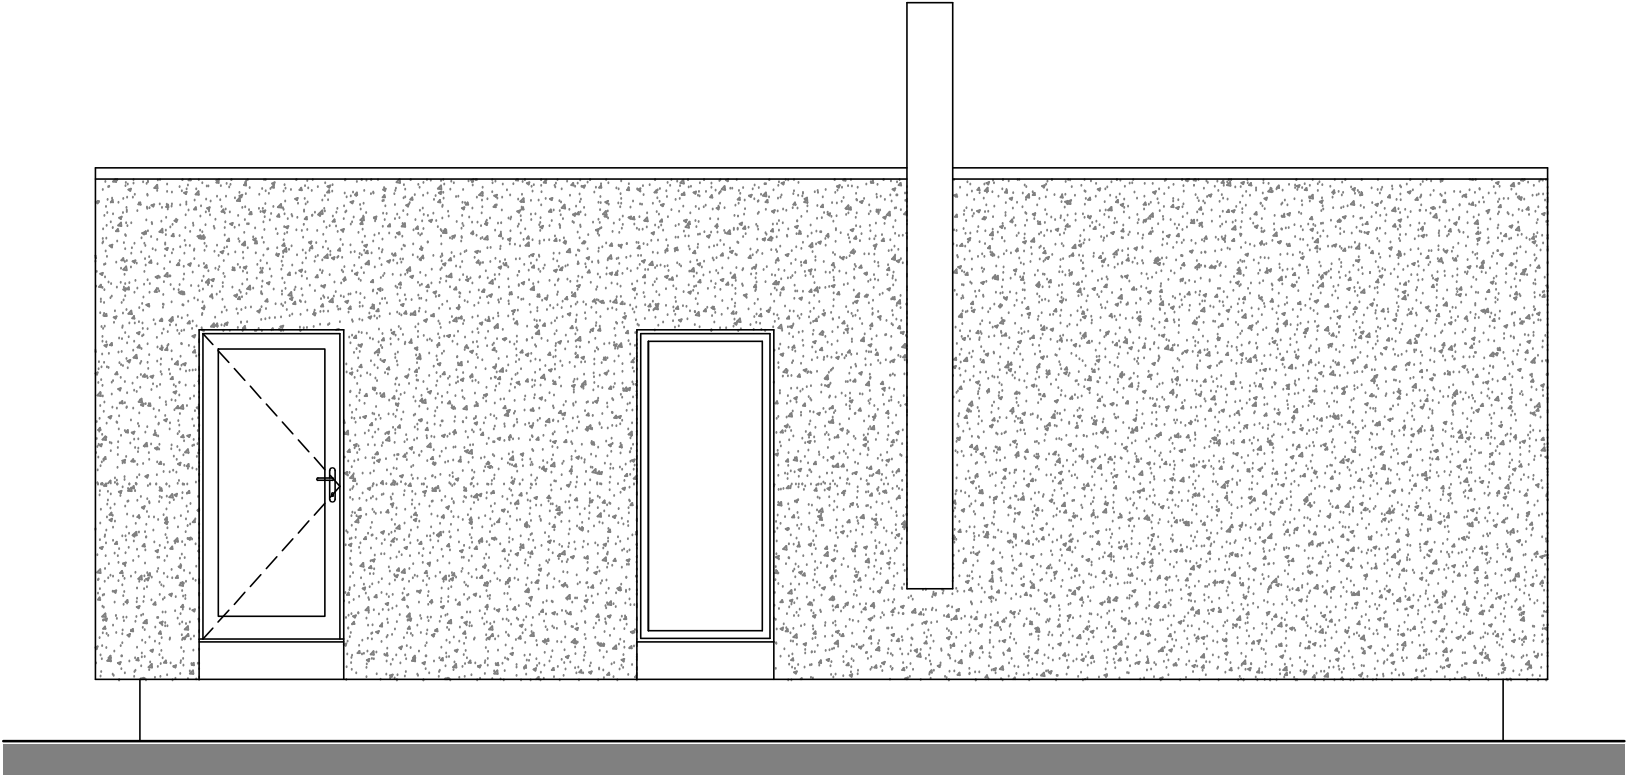


+3,115

±0,000

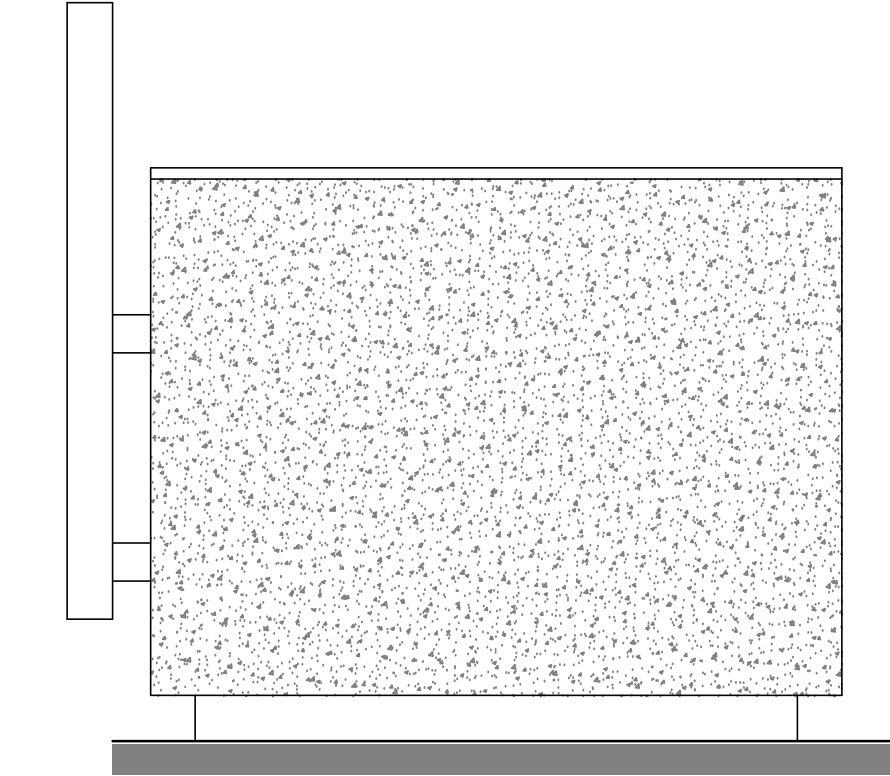


+3,115

±0,000

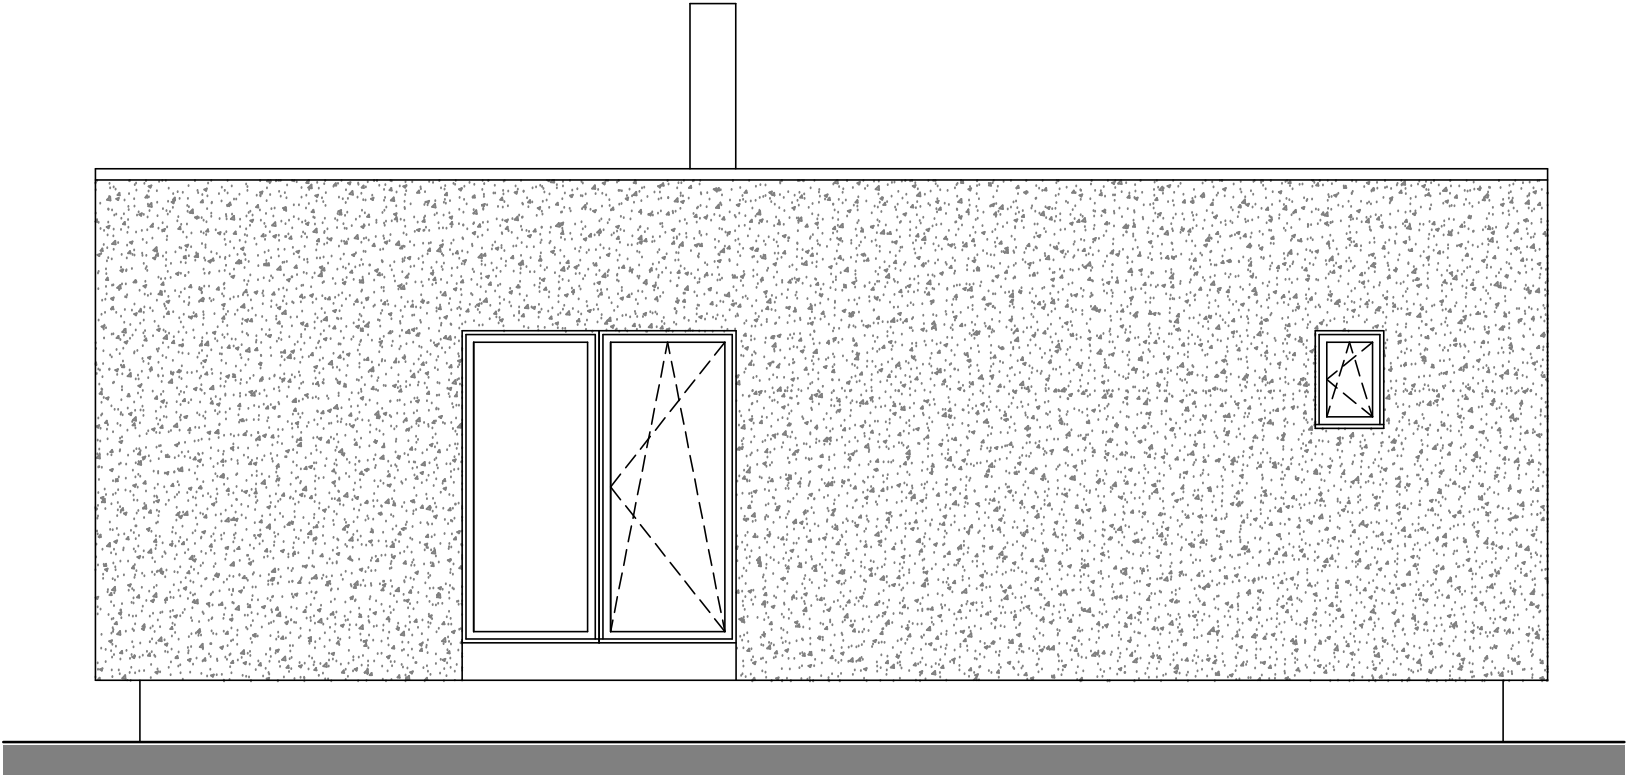

+3,115

±0,000

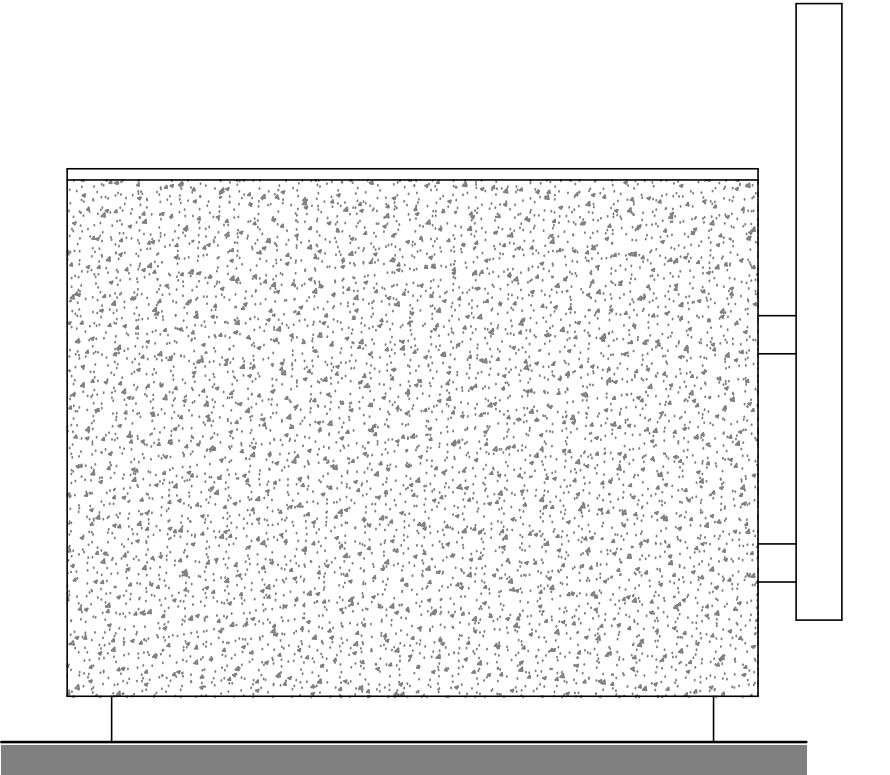


+3,115

±0,000


PROJEKTOVAL, KRESLIL	Ing. Dita Hejzlarová	ZODP. PROJEKTANT	Ing. Dita Hejzlarová	PARÉ
			FORMÁT	
			MĚŘÍTKO	
			DATUM	
AKCE	DŘEVOSTAVBA WOODCON MONO 43			2 A4
				1:50
VÝKRES	POHLEDY - BLOCK 3° D.1.1 - ARCHITEKTONICKO-STAVEBNÍ ŘEŠENÍ			STUPEŇ
				ČÍSLO ZAKÁZKY
				ČÍSLO VÝKRESU
			21 32	D.1.1.107

SCHEMATICKÝ ŘEZ - LOFT 45°

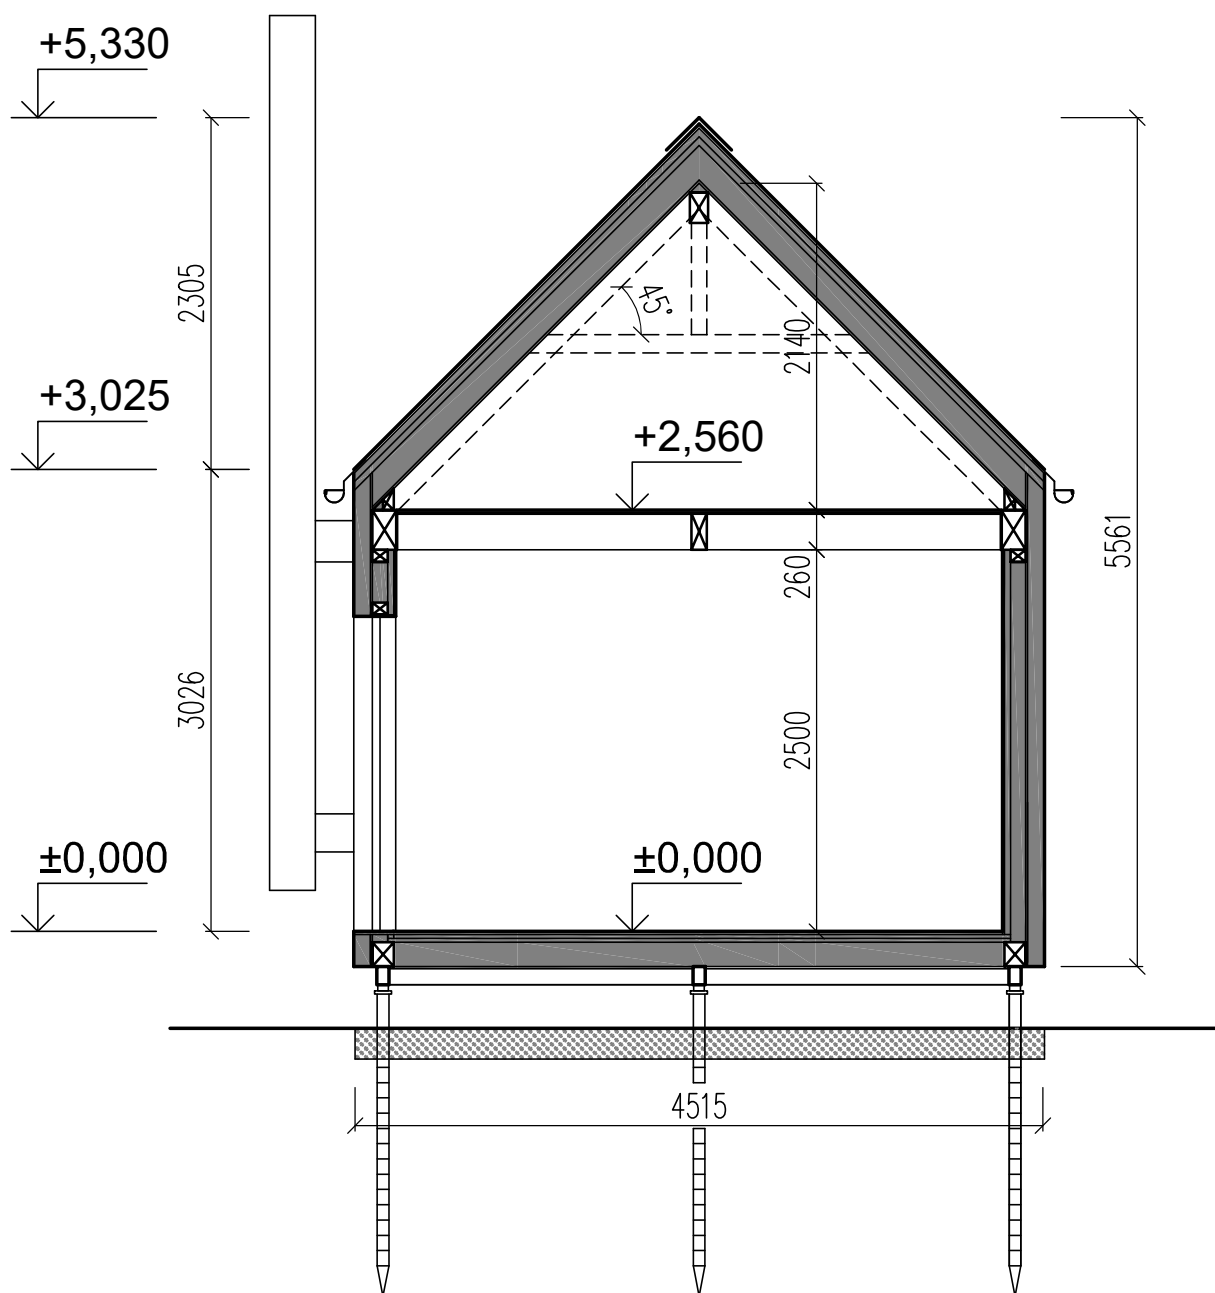


PROJEKTOVAL, KRESLIL		Ing. Dita Hejzlarová	ZODP. PROJEKTANT	Ing. Dita Hejzlarová		PARÉ
				FORMÁT	1 A4	
AKCE DŘEVOSTAVBA WOODCON MONO 43				MĚŘÍTKO	1:50	
				DATUM	08/2021	
				STUPEŇ		
VÝKRES PŘÍČNÝ ŘEZ - LOFT 45° D.1.1 - ARCHITEKTONICKO-STAVEBNÍ ŘEŠENÍ				ČÍSLO ZAKÁZKY	21_32	
				ČÍSLO VÝKRESU	D.1.1.108	

POHLEDY 1 - LOFT 45°

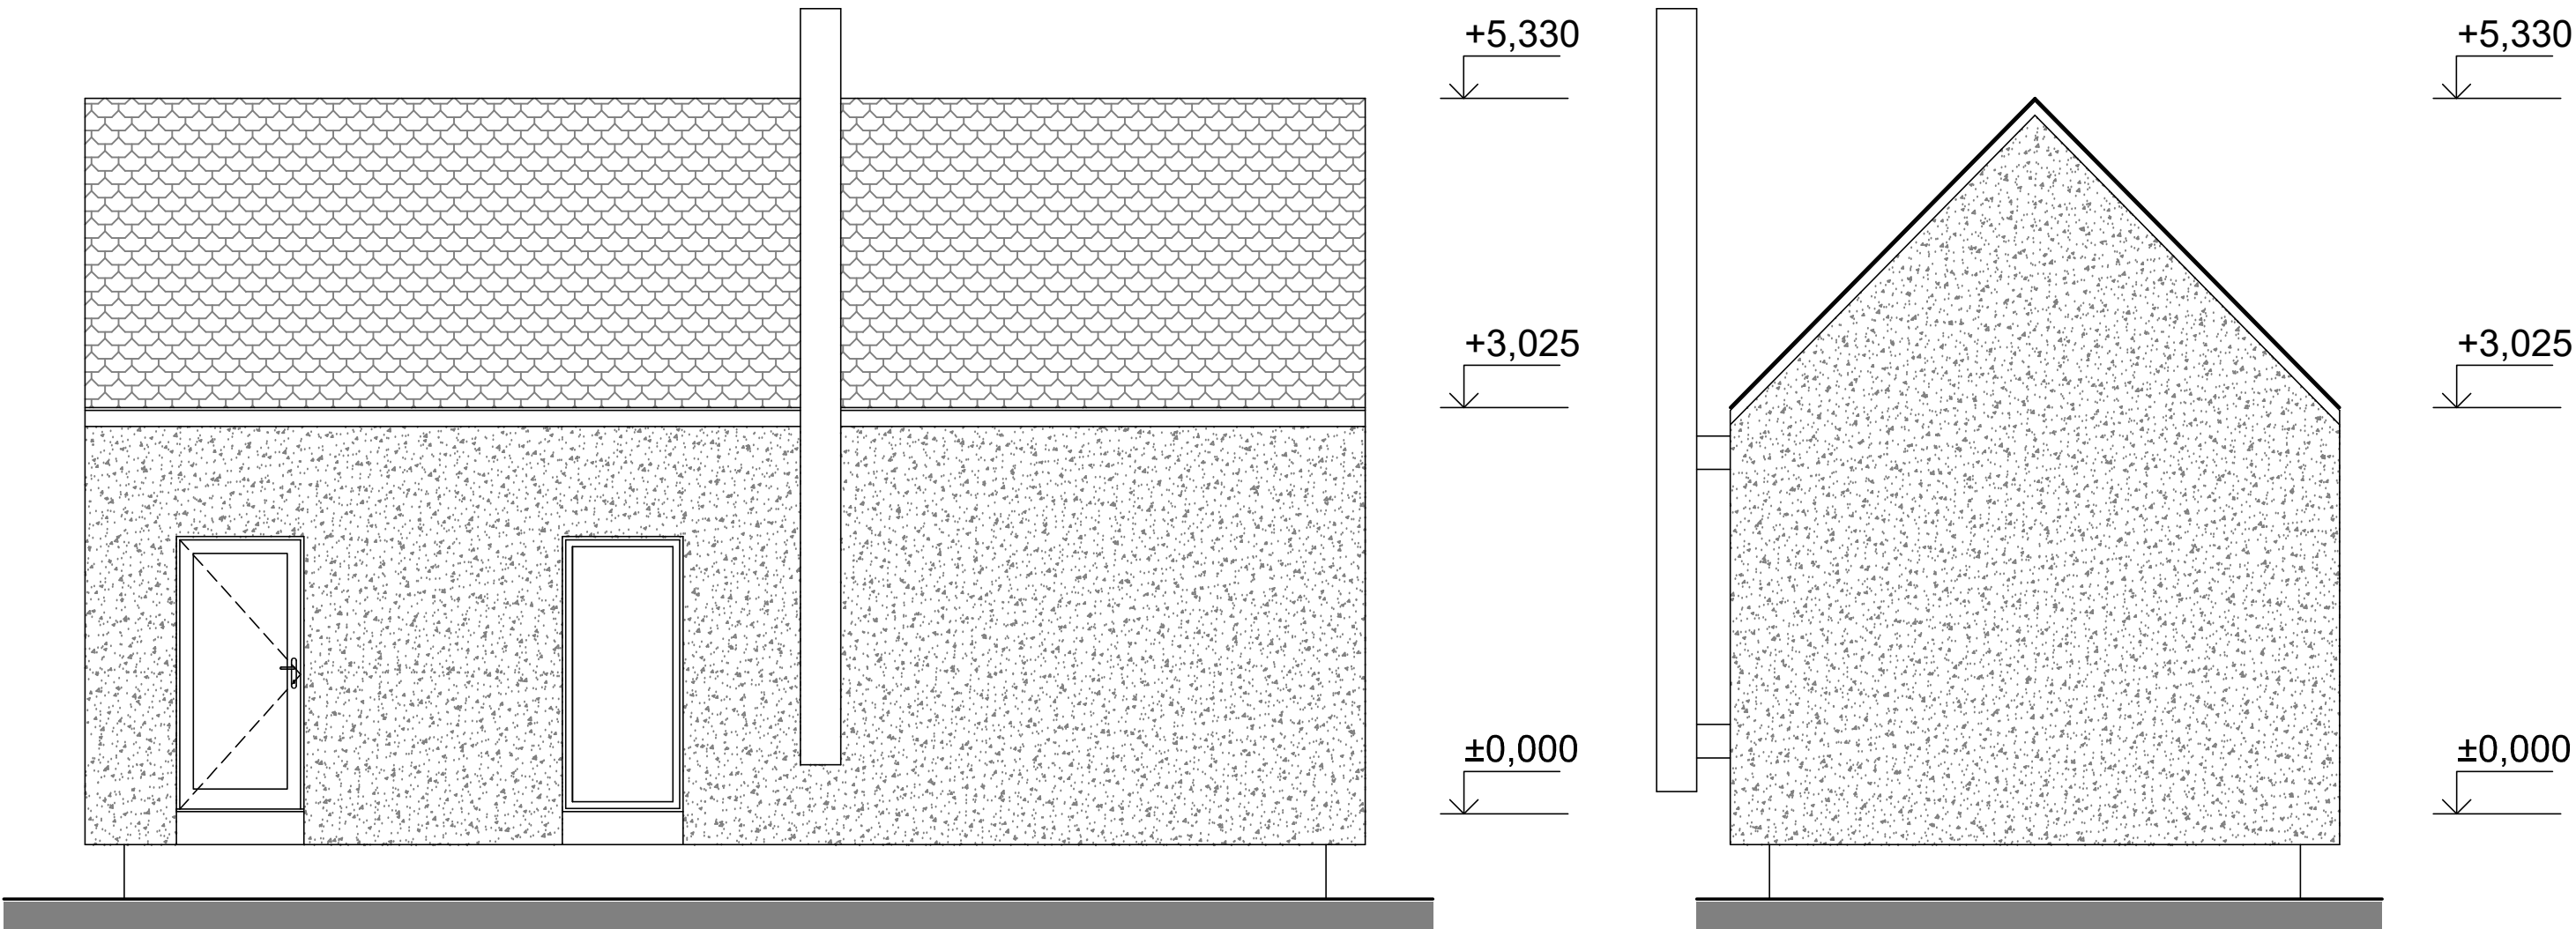


PROJEKTOVAL, KRESLIL	Ing. Dita Hejzlarová	ZODP. PROJEKTANT	Ing. Dita Hejzlarová	PARÉ
			FORMÁT	
			MĚŘÍTKO	
			DATUM	
AKCE	DŘEVOSTAVBA WOODCON MONO 43			STUPEŇ
VÝKRES				ČÍSLO ZAKÁZKY
POHLEDY 1 - LOFT 45° D.1.1 - ARCHITEKTONICKO-STAVEBNÍ ŘEŠENÍ			ČÍSLO VÝKRESU	21_32
			D.1.1.109A	

POHLEDY 2 - LOFT 45°

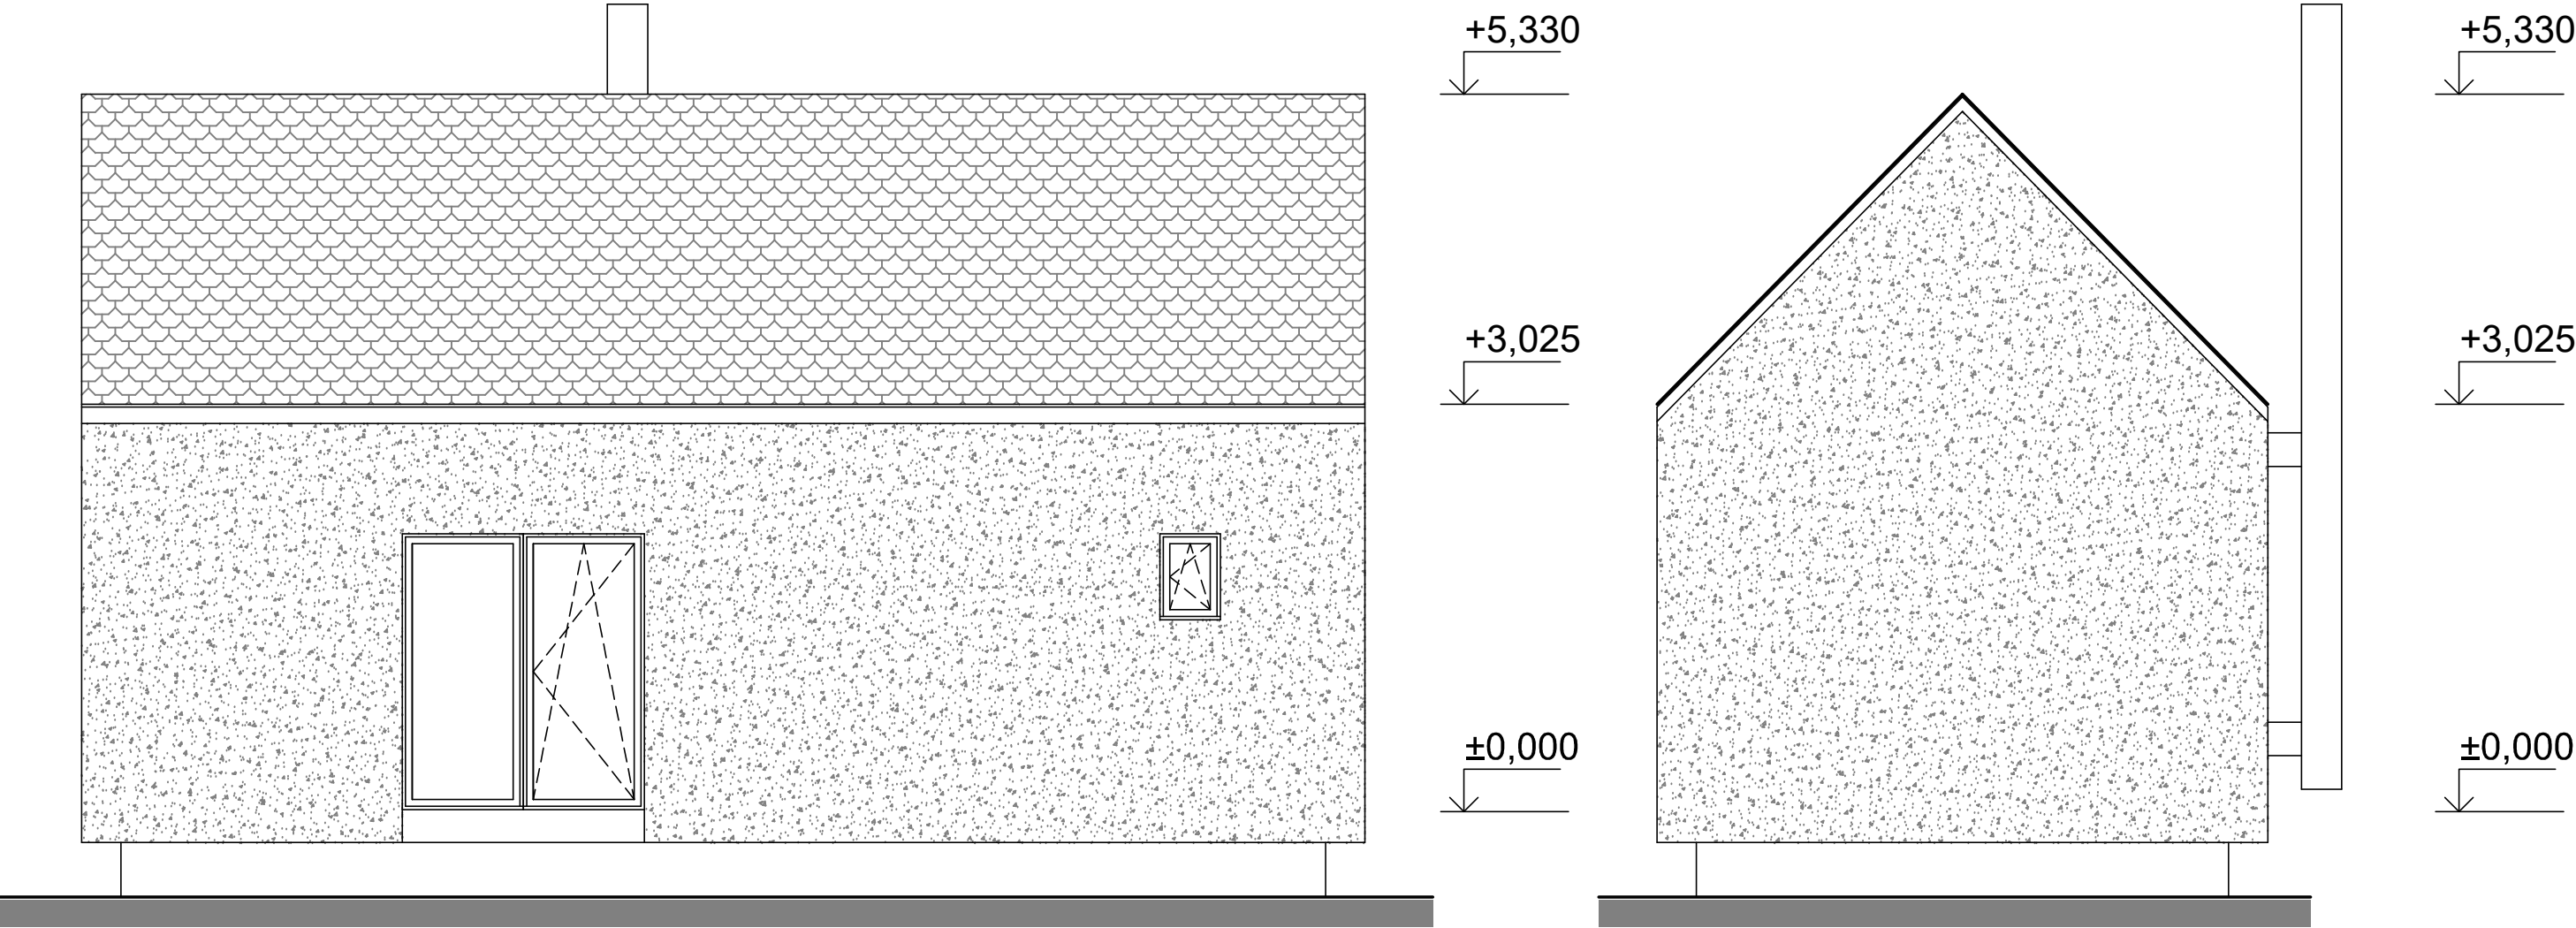

PROJEKTOVAL, KRESLIL	Ing. Dita Hejzlarová	ZODP. PROJEKTANT	Ing. Dita Hejzlarová	PARÉ	
AKCE	DŘEVOSTAVBA WOODCON MONO 43		FORMÁT		2 A4
			MĚŘÍTKO		1:50
			DATUM	08/2021	
VÝKRES	POHLEDY 2 - LOFT 45° D.1.1 - ARCHITEKTONICKO-STAVEBNÍ ŘEŠENÍ		STUPEŇ		
			ČÍSLO ZAKÁZKY	21_32	
			ČÍSLO VÝKRESU	D.1.1.109B	

PŮDORYS 1NP

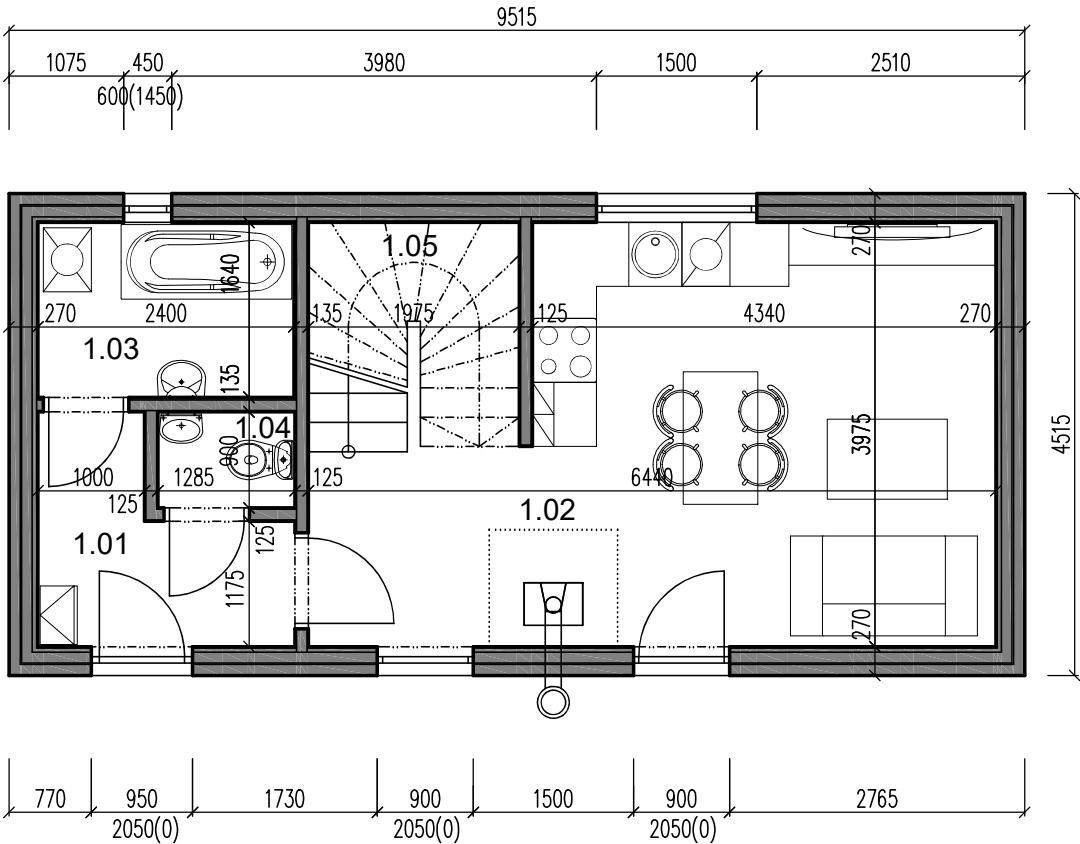


LEGENDA MÍSTNOSTÍ

ČÍSLO MÍSTN.	ÚČEL MÍSTNOSTI	PLOCHA MÍSTN. (m2)	PODLAHA
1.01	HALA	3,86	LAMIN. PODLAHA
1.02	OBÝVACÍ POKOJ S KK	21,14	LAMIN. PODLAHA
1.03	KOUPELNA	3,94	KERAM. DLAŽBA
1.04	WC	1,16	KERAM. DLAŽBA
1.05	SCHODIŠTĚ	4,20	DŘEVĚNÉ STUPNĚ
CELKEM		34,30	

PROJEKTOVAL, KRESLIL		Ing. Dita Hejzlarová		ZODP. PROJEKTANT		Ing. Dita Hejzlarová		PARÉ
AKCE DŘEVOSTAVBA WOODCON MONO 43						FORMÁT	2 A4	
						MĚŘÍTKO	1:50	
VÝKRES PŮDORYS 1NP - LOFT XL 30° D.1.1 - ARCHITEKTONICKO-STAVEBNÍ ŘEŠENÍ						DATUM	08/2021	
						STUPEŇ		
						ČÍSLO ZAKÁZKY	21_32	
						ČÍSLO VÝKRESU	D.1.1.110	

PŮDORYS 2NP - VAR. A

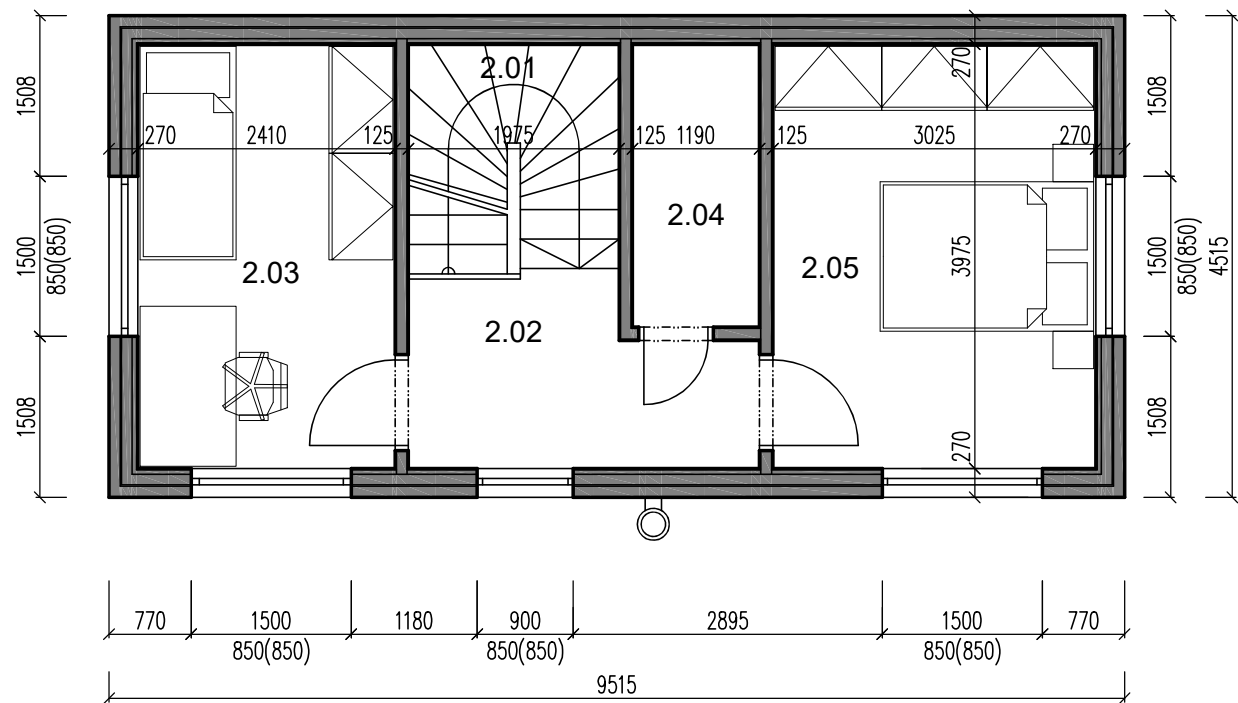


LEGENDA MÍSTNOSTÍ

ČÍSLO MÍSTN.	ÚČEL MÍSTNOSTI	PLOCHA MÍSTN. (m2)	PODLAHA
2.01	SCHODIŠTĚ	4,20	DŘEVĚNÉ STUPNĚ
2.02	CHODBA	5,23	LAMIN. PODLAHA
2.03	LOŽNICE	9,58	LAMIN. PODLAHA
2.04	ŠATNA	3,15	LAMIN. PODLAHA
2.05	LOŽNICE	12,02	LAMIN. PODLAHA
CELKEM BEZ 2.01		29,98	

PROJEKTOVAL, KRESLIL		Ing. Dita Hejzlarová		ZODP. PROJEKTANT		Ing. Dita Hejzlarová		PARÉ
AKCE	DŘEVOSTAVBA WOODCON MONO 43					FORMÁT		2 A4
						MĚŘITKO		1:50
						DATUM		08/2021
						STUPEŇ		
VÝKRES	PŮDORYS 2NP - VAR. A - LOFT XL 30° D.1.1 - ARCHITEKTONICKO-STAVEBNÍ ŘEŠENÍ					ČÍSLO ZAKÁZKY		21_32
						ČÍSLO VÝKRESU		D.1.1.111

PŮDORYS 2NP - VAR. B

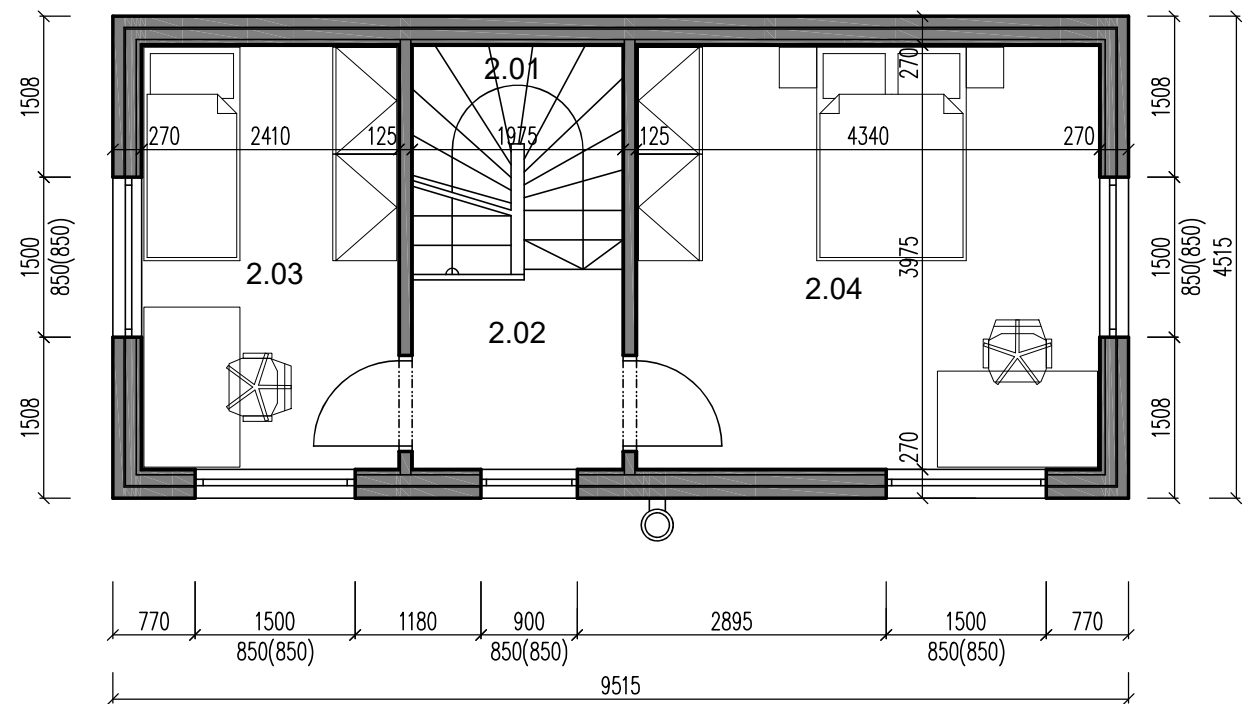


LEGENDA MÍSTNOSTÍ

ČÍSLO MÍSTN.	ÚČEL MÍSTNOSTI	PLOCHA MÍSTN. (m2)	PODLAHA
2.01	SCHODIŠTĚ	4,20	DŘEVĚNÉ STUPNĚ
2.02	CHODBA	3,65	LAMIN. PODLAHA
2.03	LOŽNICE	9,58	LAMIN. PODLAHA
2.04	LOŽNICE	17,73	LAMIN. PODLAHA
CELKEM BEZ 2.01		30,96	


PROJEKTOVAL, KRESLIL		Ing. Dita Hejzlarová		ZODP. PROJEKTANT		Ing. Dita Hejzlarová		PARÉ
AKCE	DŘEVOSTAVBA WOODCON MONO 43					FORMÁT	2 A4	
						MĚŘÍTKO	1:50	
						DATUM	08/2021	
VÝKRES	PŮDORYS 2NP - VAR. B - LOFT XL 30° D.1.1 - ARCHITEKTONICKO-STAVEBNÍ ŘEŠENÍ					STUPEŇ		
						ČÍSLO ZAKÁZKY	21_32	
						ČÍSLO VÝKRESU	D.1.1.112	

SCHEMATICKÝ ŘEZ - LOFT XL 30°

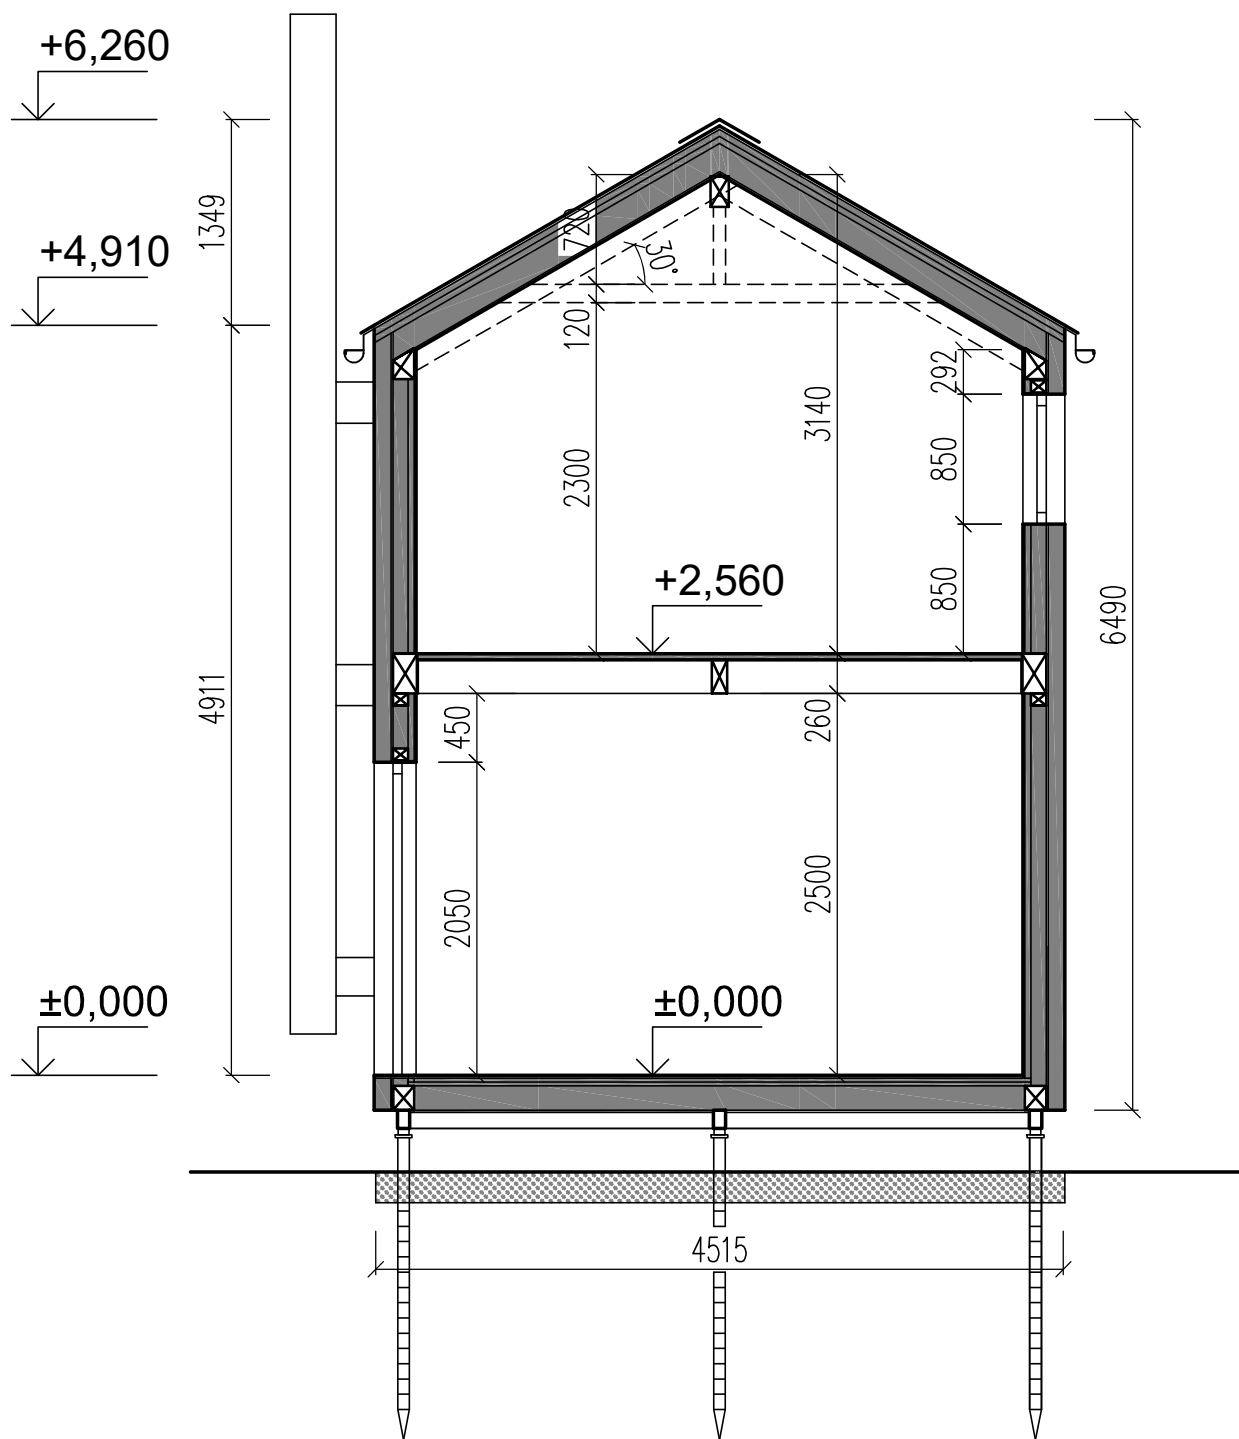


PROJEKTOVAL, KRESLIL		Ing. Dita Hejzlarová	ZODP. PROJEKTANT	Ing. Dita Hejzlarová	PARÉ	
AKCE DŘEVOSTAVBA WOODCON MONO 43				FORMÁT		1 A4
				MĚŘÍTKO		1:50
VÝKRES PŘÍČNÝ ŘEZ - LOFT XL 30° D.1.1 - ARCHITEKTONICKO-STAVEBNÍ ŘEŠENÍ				DATUM	08/2021	
				STUPEŇ		
				ČÍSLO ZAKÁZKY	21_32	
				ČÍSLO VÝKRESU	D.1.1.113	

POHLEDY 1 - LOFT XL 30°

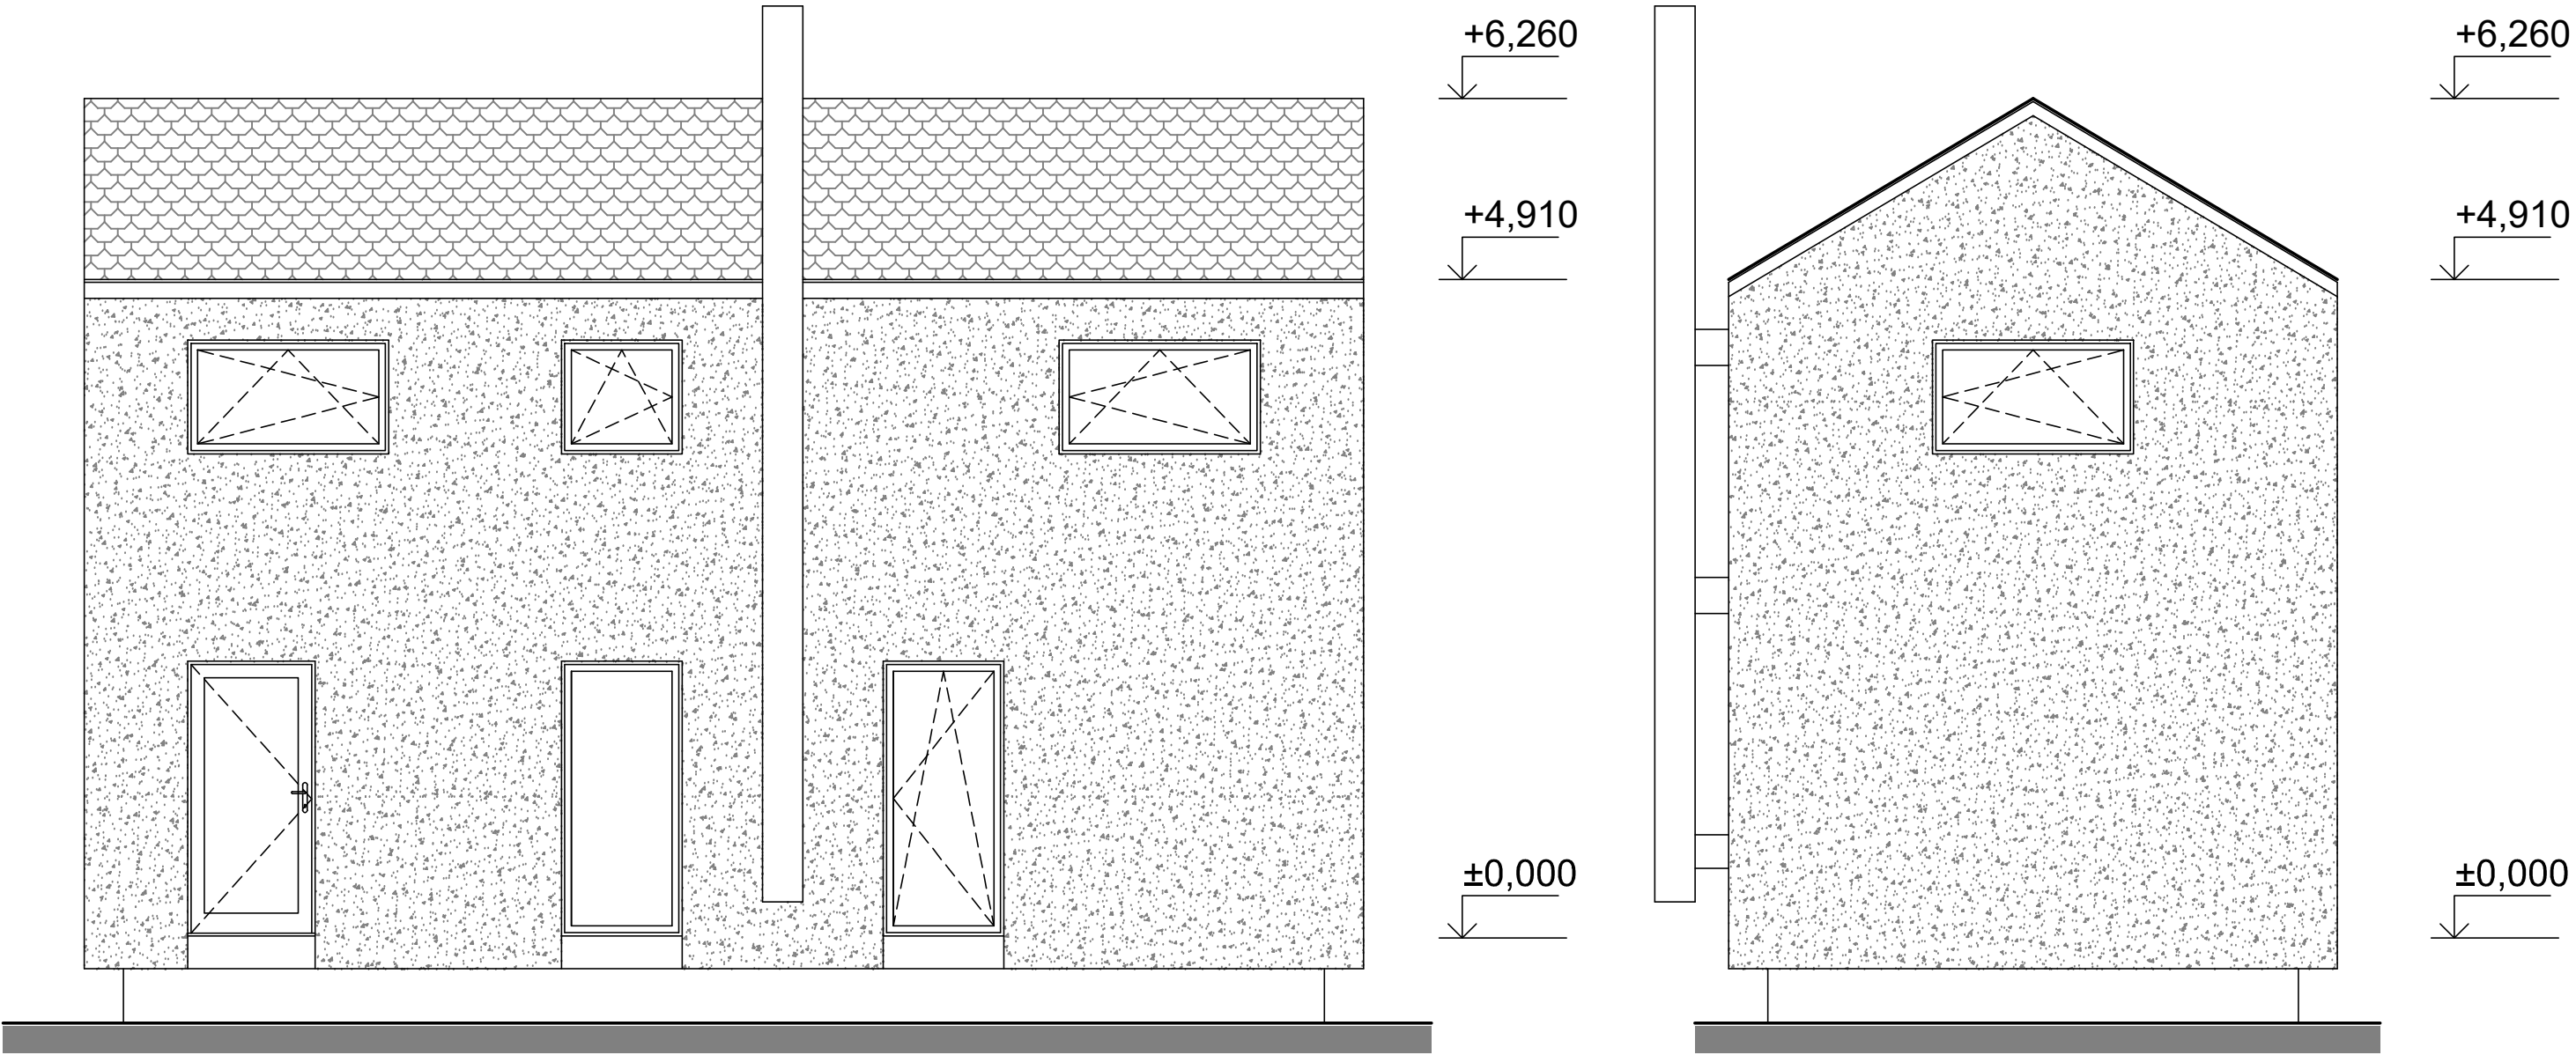

PROJEKTOVAL, KRESLIL	Ing. Dita Hejzlarová	ZODP. PROJEKTANT	Ing. Dita Hejzlarová	PARÉ
			FORMÁT	
AKCE	DŘEVOSTAVBA WOODCON MONO 43		MĚŘÍTKO	
			DATUM	
VÝKRES	POHLEDY 1 - LOFT XL 30° D.1.1 - ARCHITEKTONICKO-STAVEBNÍ ŘEŠENÍ		STUPEŇ	
			ČÍSLO ZAKÁZKY	21_32
			ČÍSLO VÝKRESU	D.1.1.114A

POHLEDY 2 - LOFT XL 30°

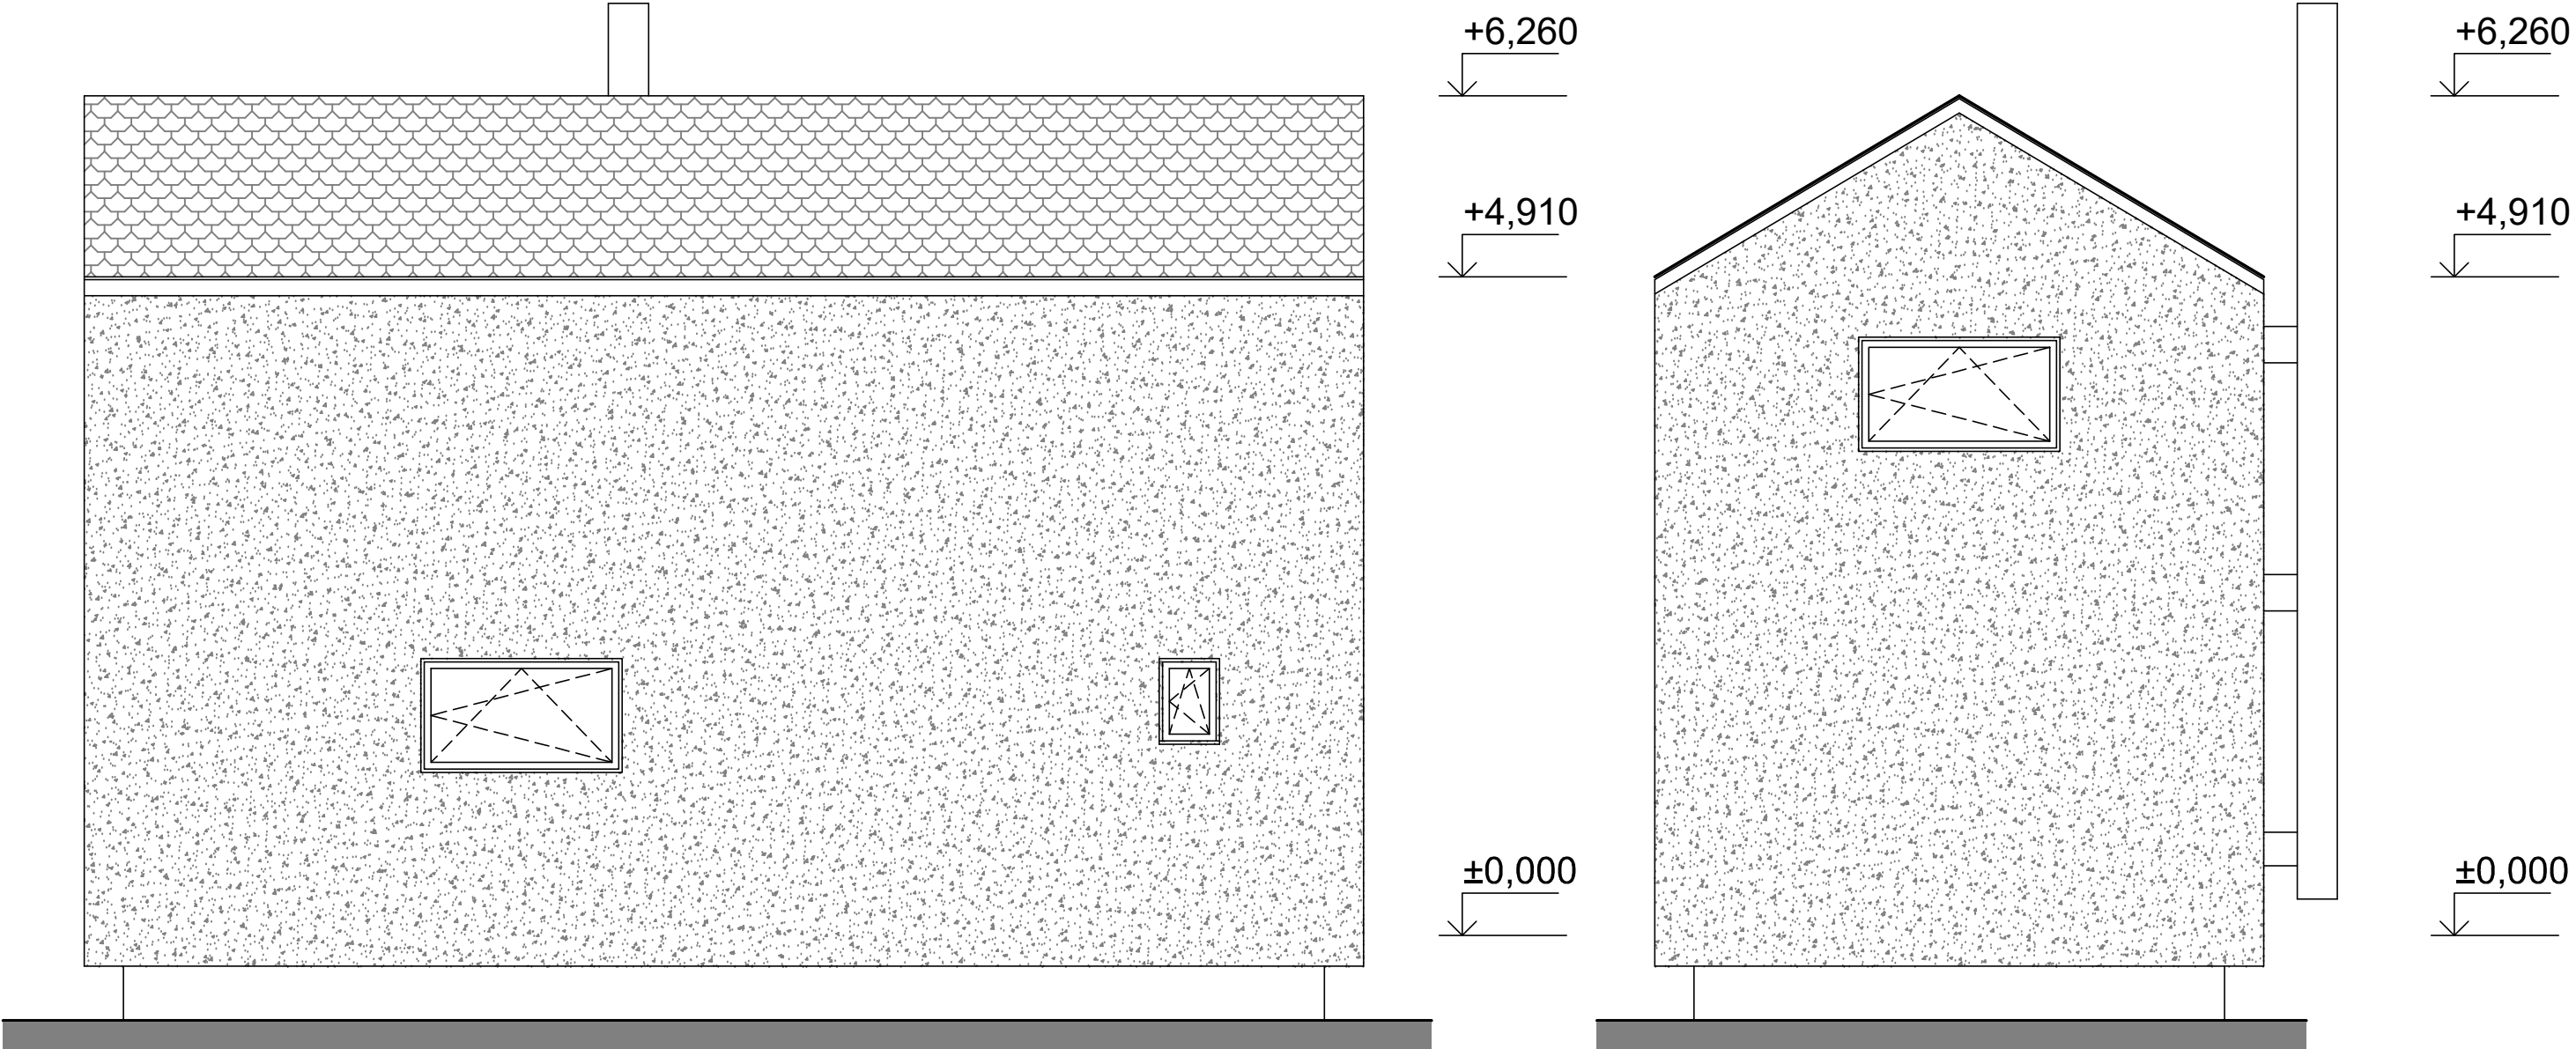

PROJEKTOVAL, KRESLIL	Ing. Dita Hejzlarová	ZODP. PROJEKTANT	Ing. Dita Hejzlarová	PARÉ	
AKCE	DŘEVOSTAVBA WOODCON MONO 43		FORMÁT		2 A4
			MĚŘÍTKO		1:50
			DATUM		08/2021
VÝKRES	POHLEDY 2 - LOFT XL 30° D.1.1 - ARCHITEKTONICKO-STAVEBNÍ ŘEŠENÍ		STUPEŇ		
			ČÍSLO ZAKÁZKY	21_32	
			ČÍSLO VÝKRESU	D.1.1.114B	