


PŮDORYS 1NP

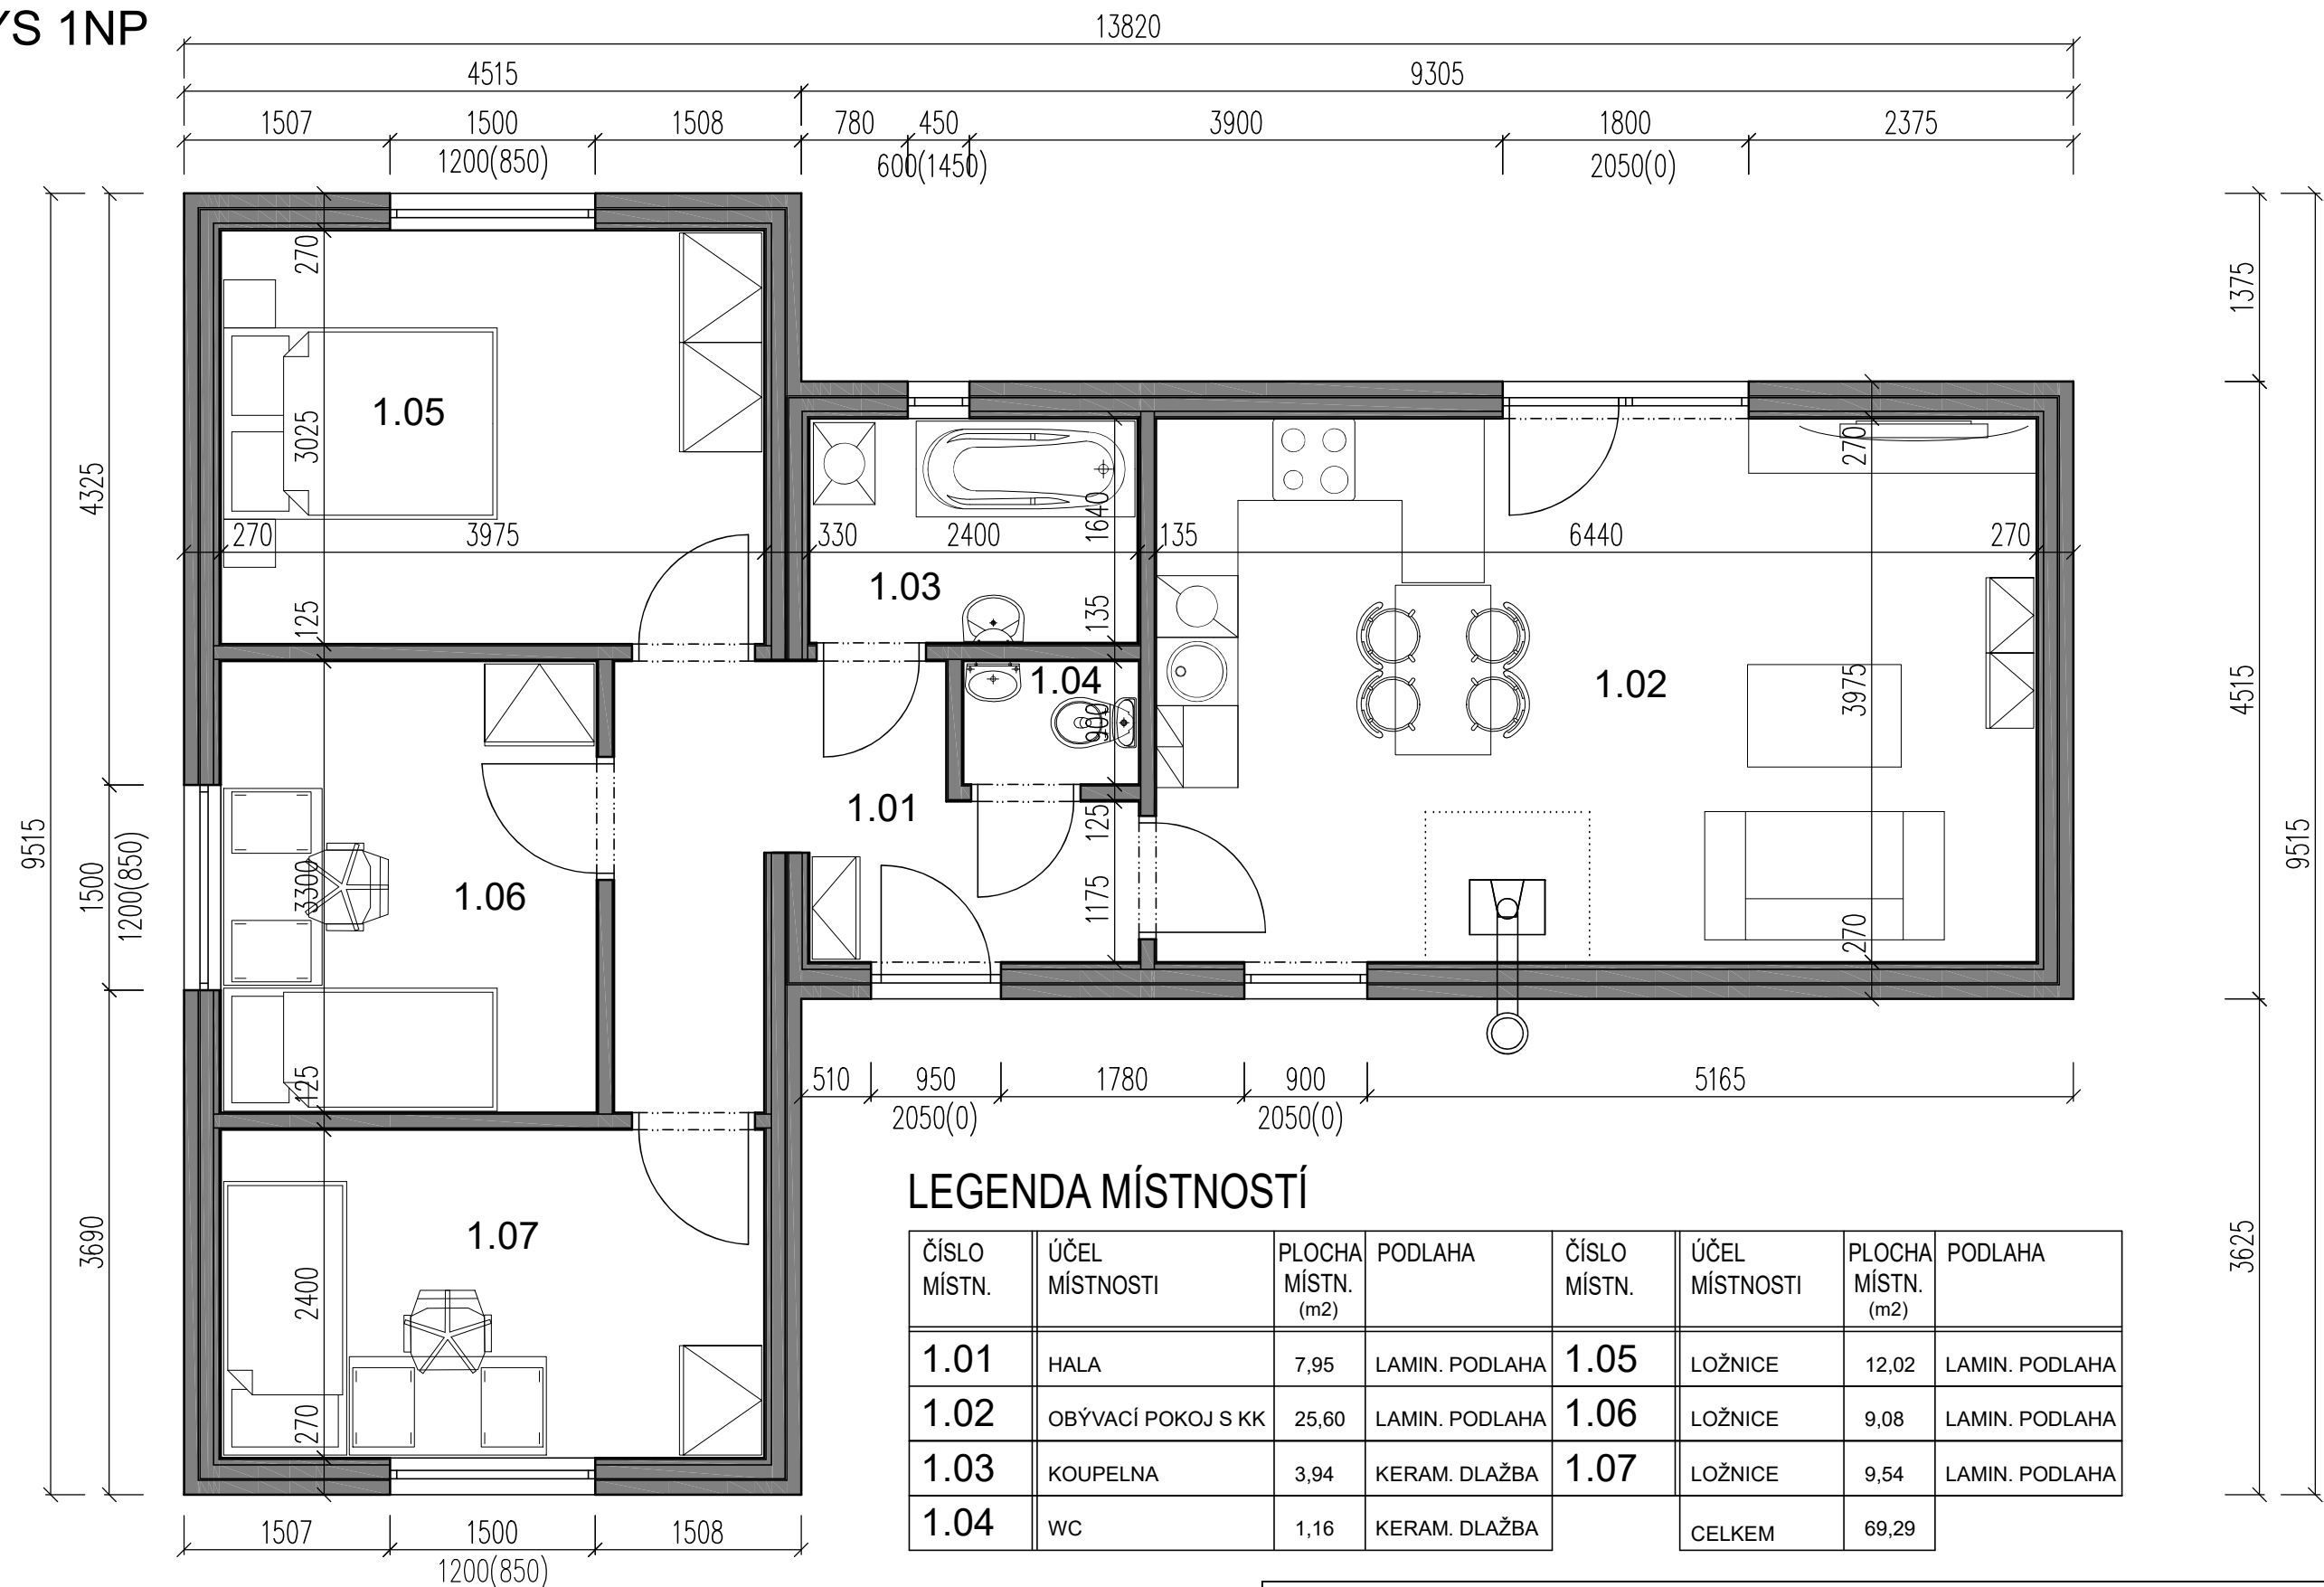


LEGENDA MÍSTNOSTÍ

ČÍSLO MÍSTN.	ÚČEL MÍSTNOSTI	PLOCHA MÍSTN. (m2)	PODLAHA	ČÍSLO MÍSTN.	ÚČEL MÍSTNOSTI	PLOCHA MÍSTN. (m2)	PODLAHA
1.01	HALA	7,95	LAMIN. PODLAHA	1.05	LOŽNICE	12,02	LAMIN. PODLAHA
1.02	OBÝVACÍ POKOJ S KK	25,60	LAMIN. PODLAHA	1.06	LOŽNICE	9,08	LAMIN. PODLAHA
1.03	KOUPELNA	3,94	KERAM. DLAŽBA	1.07	LOŽNICE	9,54	LAMIN. PODLAHA
1.04	WC	1,16	KERAM. DLAŽBA		CELKEM	69,29	


PROJEKTOVAL, KRESLIL	Ing. Dita Hejzlarová	ZODP. PROJEKTANT	Ing. Dita Hejzlarová	PARÉ	
AKCE DŘEVOSTAVBA WOODCON QUATTRO 85			FORMÁT		2 A4
			MĚŘITKO		1:50
			DATUM	08/2021	
VÝKRES PŮDORYS 1NP D.1.1 - ARCHITEKTONICKO-STAVEBNÍ ŘEŠENÍ			STUPEŇ		
			ČÍSLO ZAKÁZKY	21_32	
			ČÍSLO VÝKRESU	D.1.1.101	

SCHEMATICKÝ ŘEZ - CLASSIC 20°

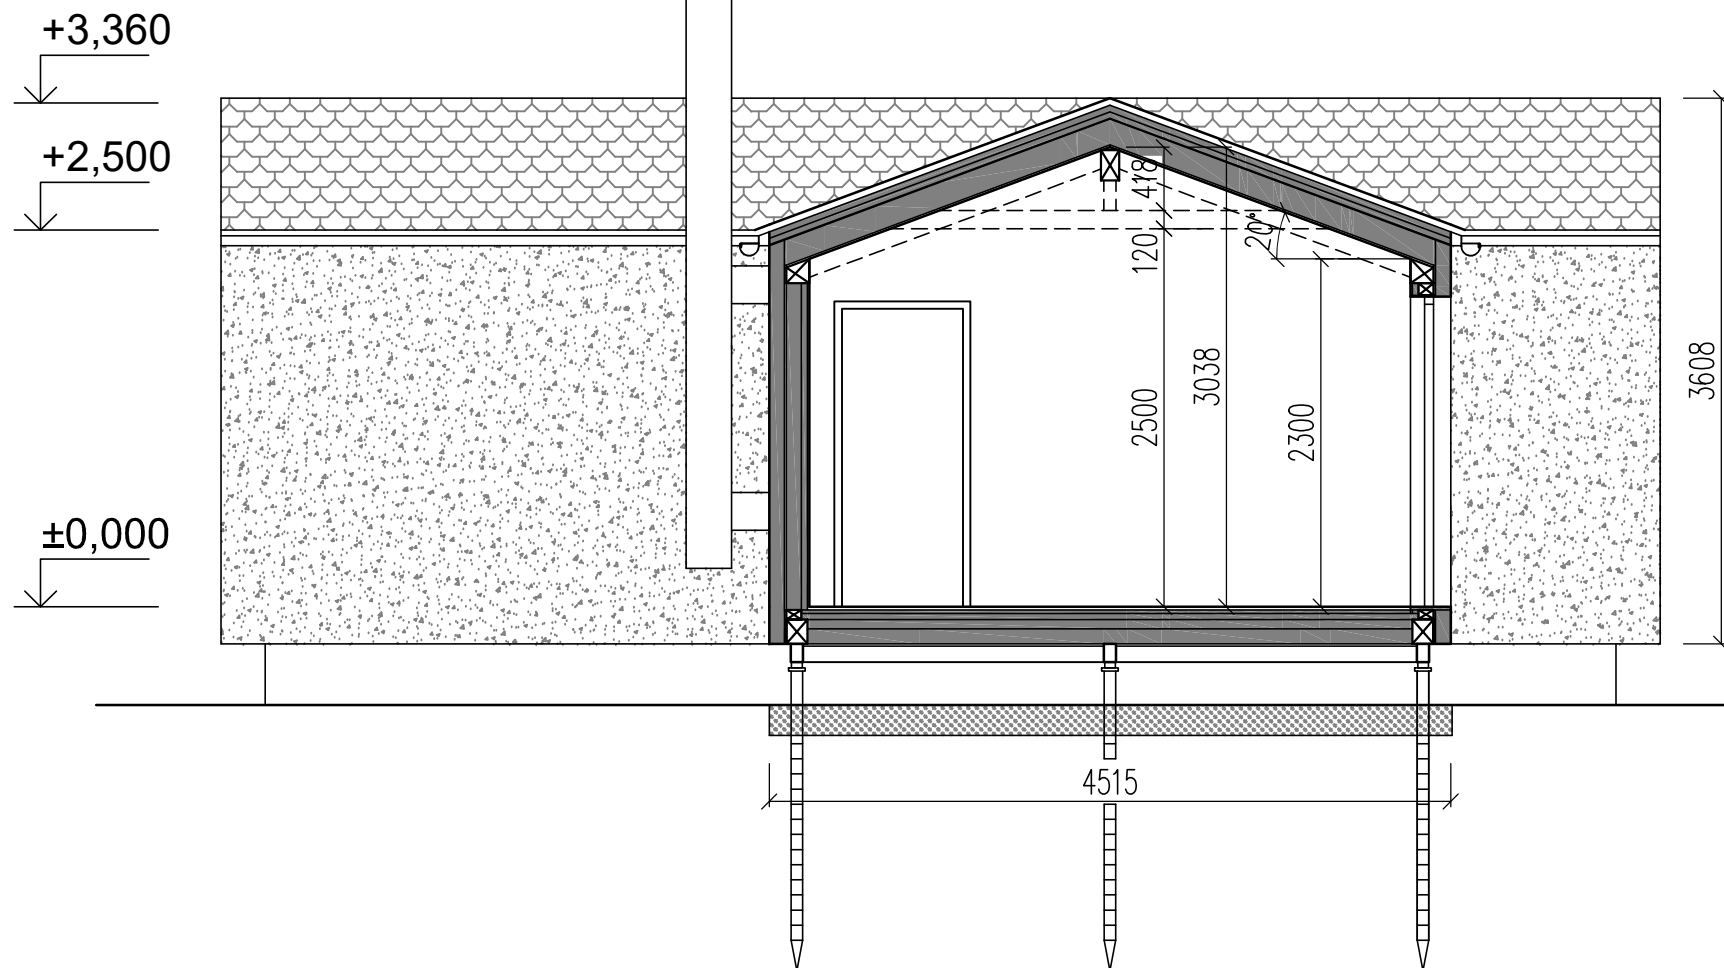



PROJEKTOVAL, KRESLIL	Ing. Dita Hejzlarová	ZODP. PROJEKTANT	Ing. Dita Hejzlarová	PARÉ	
			FORMÁT		1 A4
AKCE	DŘEVOSTAVBA WOODCON QUATTRO 85		MĚŘÍTKO		1:50
			DATUM		08/2021
VÝKRES	PŘÍČNÝ ŘEZ - CLASSIC 20° D.1.1 - ARCHITEKTONICKO-STAVEBNÍ ŘEŠENÍ		STUPEŇ		
			ČÍSLO ZAKÁZKY	21_32	
			ČÍSLO VÝKRESU	D.1.1.102	

POHLEDY 1 - CLASSIC 20°

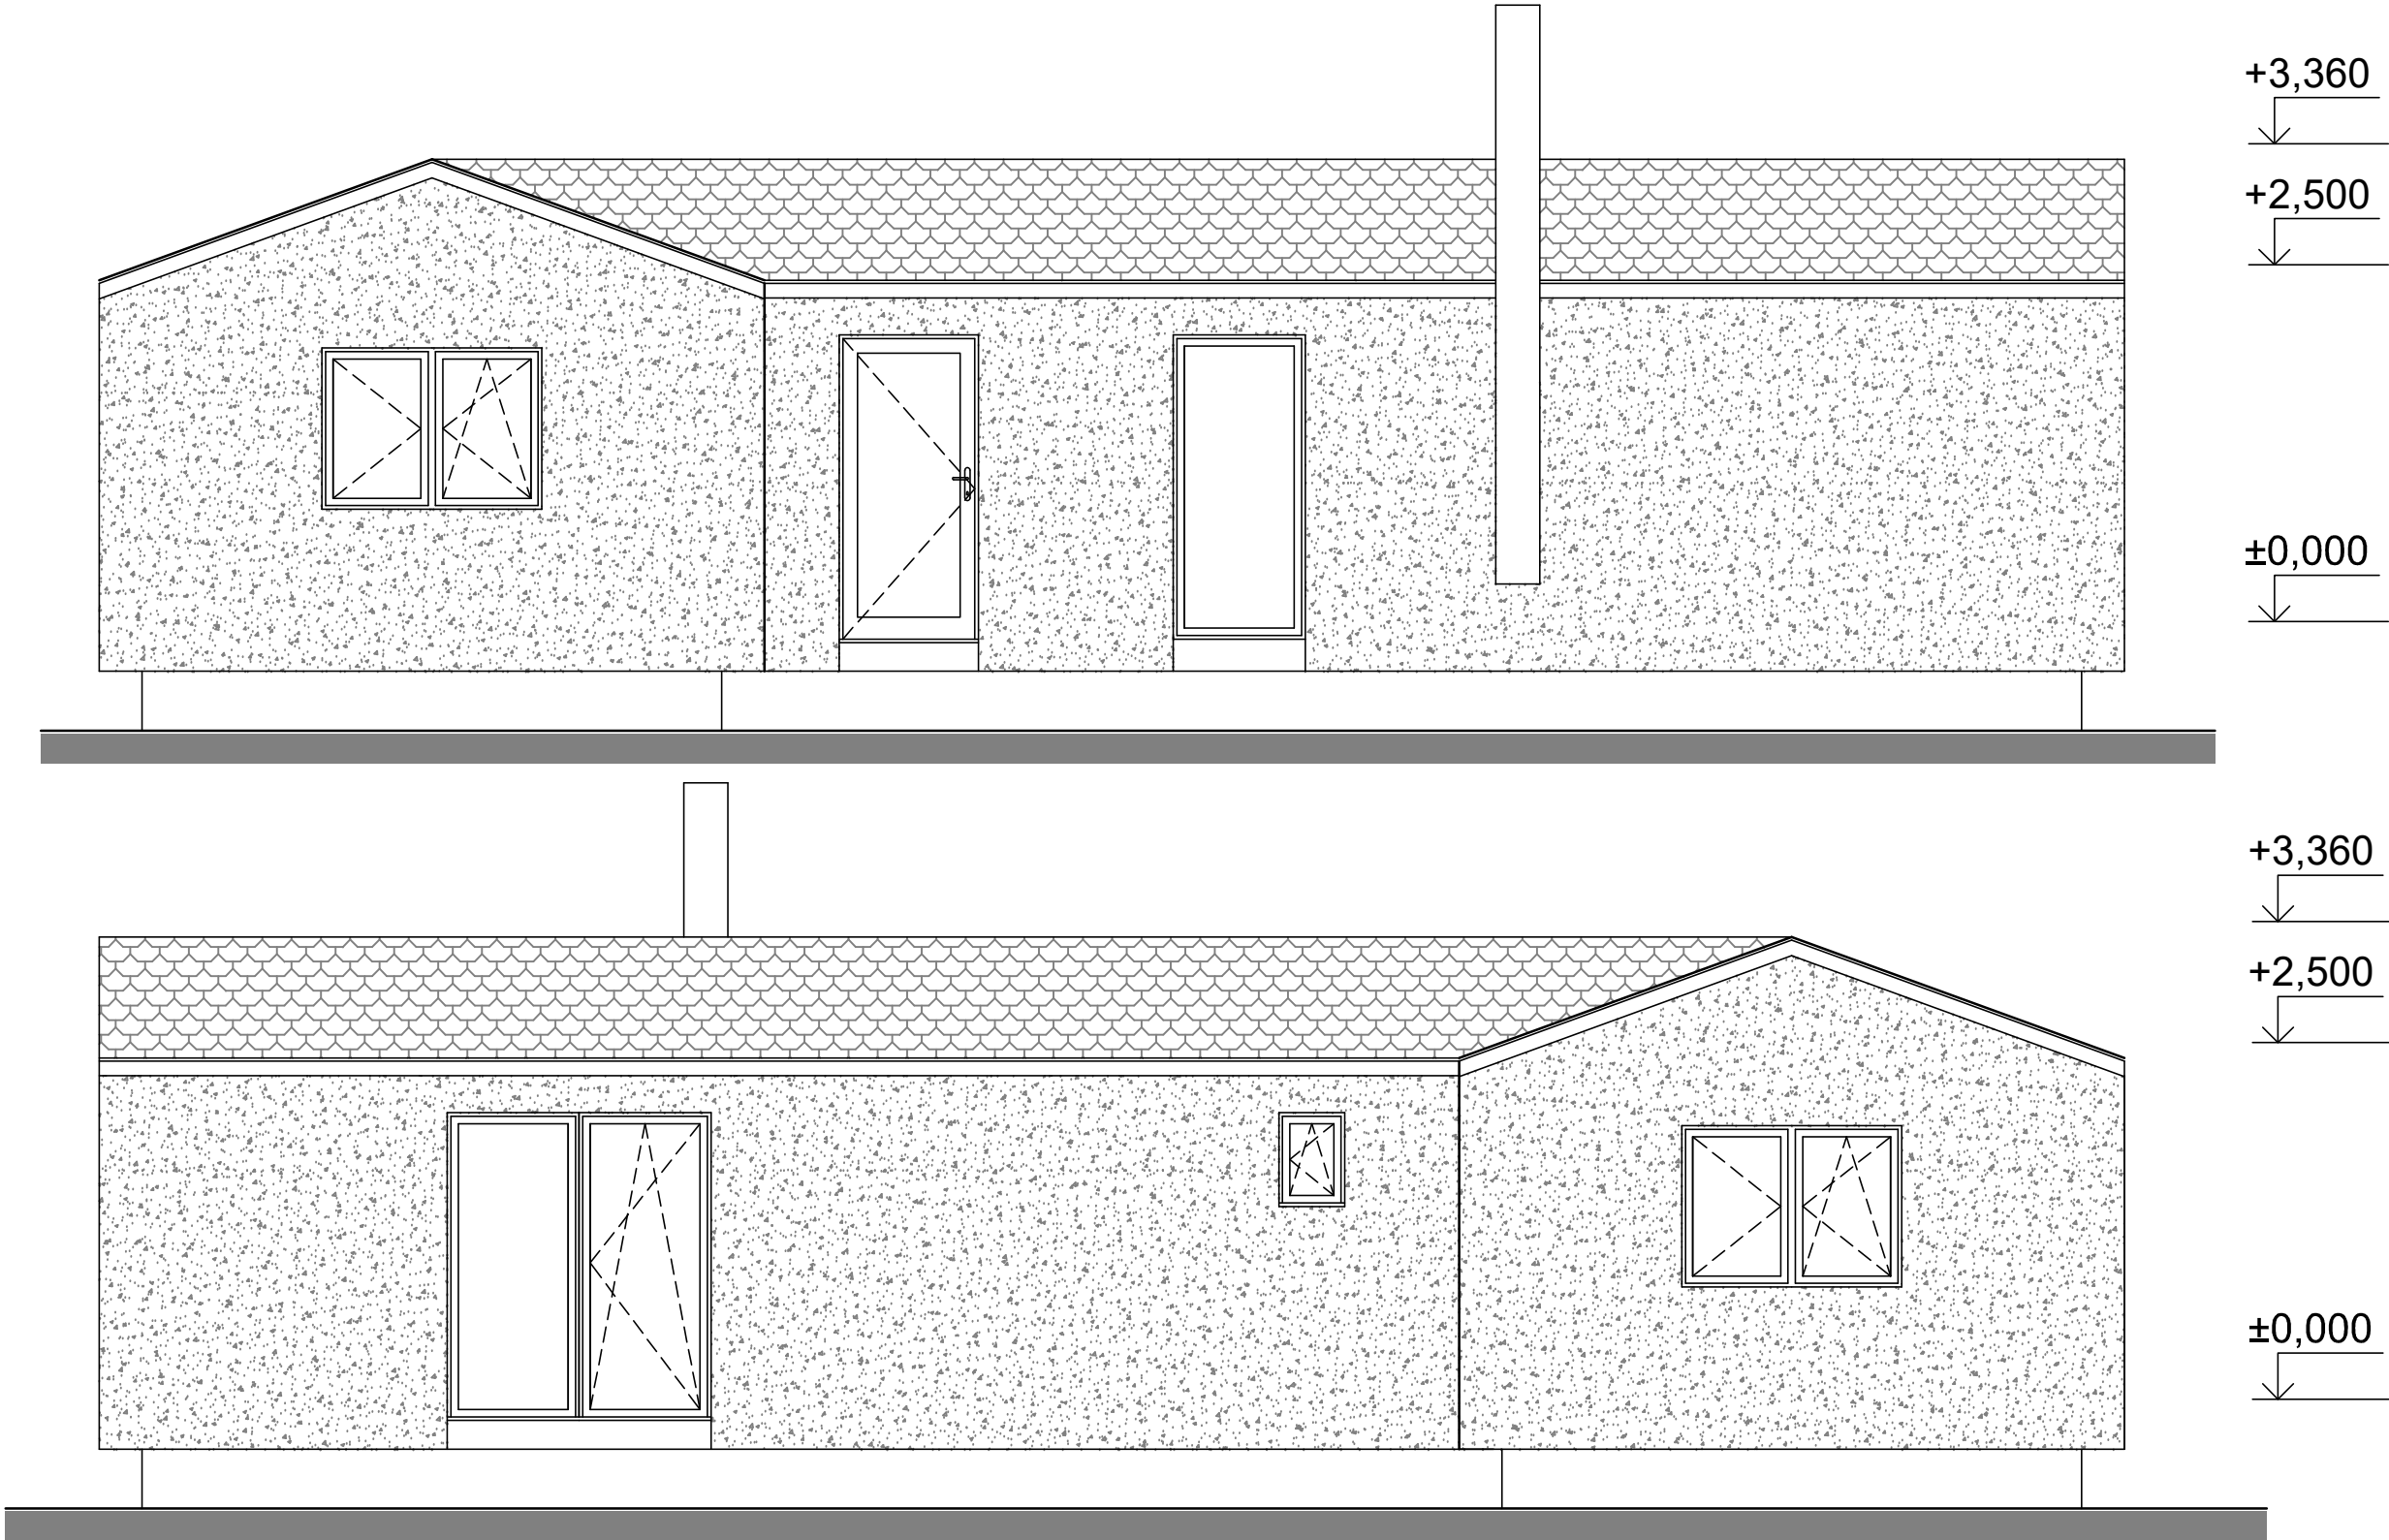


PROJEKTOVAL, KRESLIL	Ing. Dita Hejzlarová	ZODP. PROJEKTANT	Ing. Dita Hejzlarová	PARÉ
			FORMÁT	
AKCE	DŘEVOSTAVBA WOODCON QUATTRO 85		MĚŘÍTKO	2 A4
			DATUM	08/2021
			STUPEŇ	
VÝKRES	POHLEDY 1 - CLASSIC 20° D.1.1 - ARCHITEKTONICKO-STAVEBNÍ ŘEŠENÍ		ČÍSLO ZAKÁZKY	21_32
			ČÍSLO VÝKRESU	D.1.1.103A

POHLEDY 2 - CLASSIC 20°

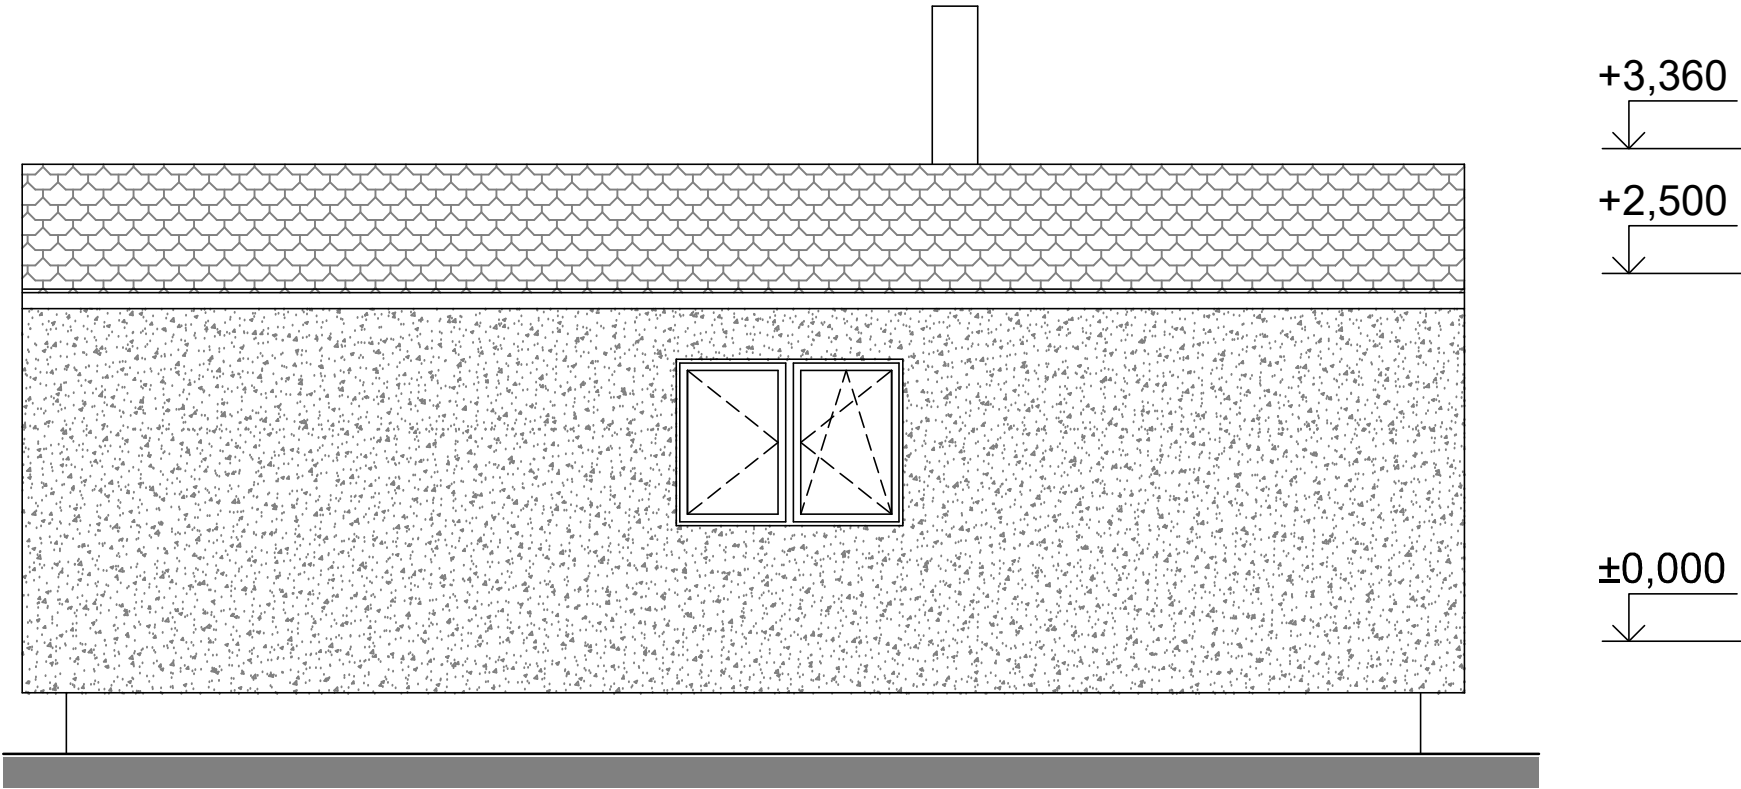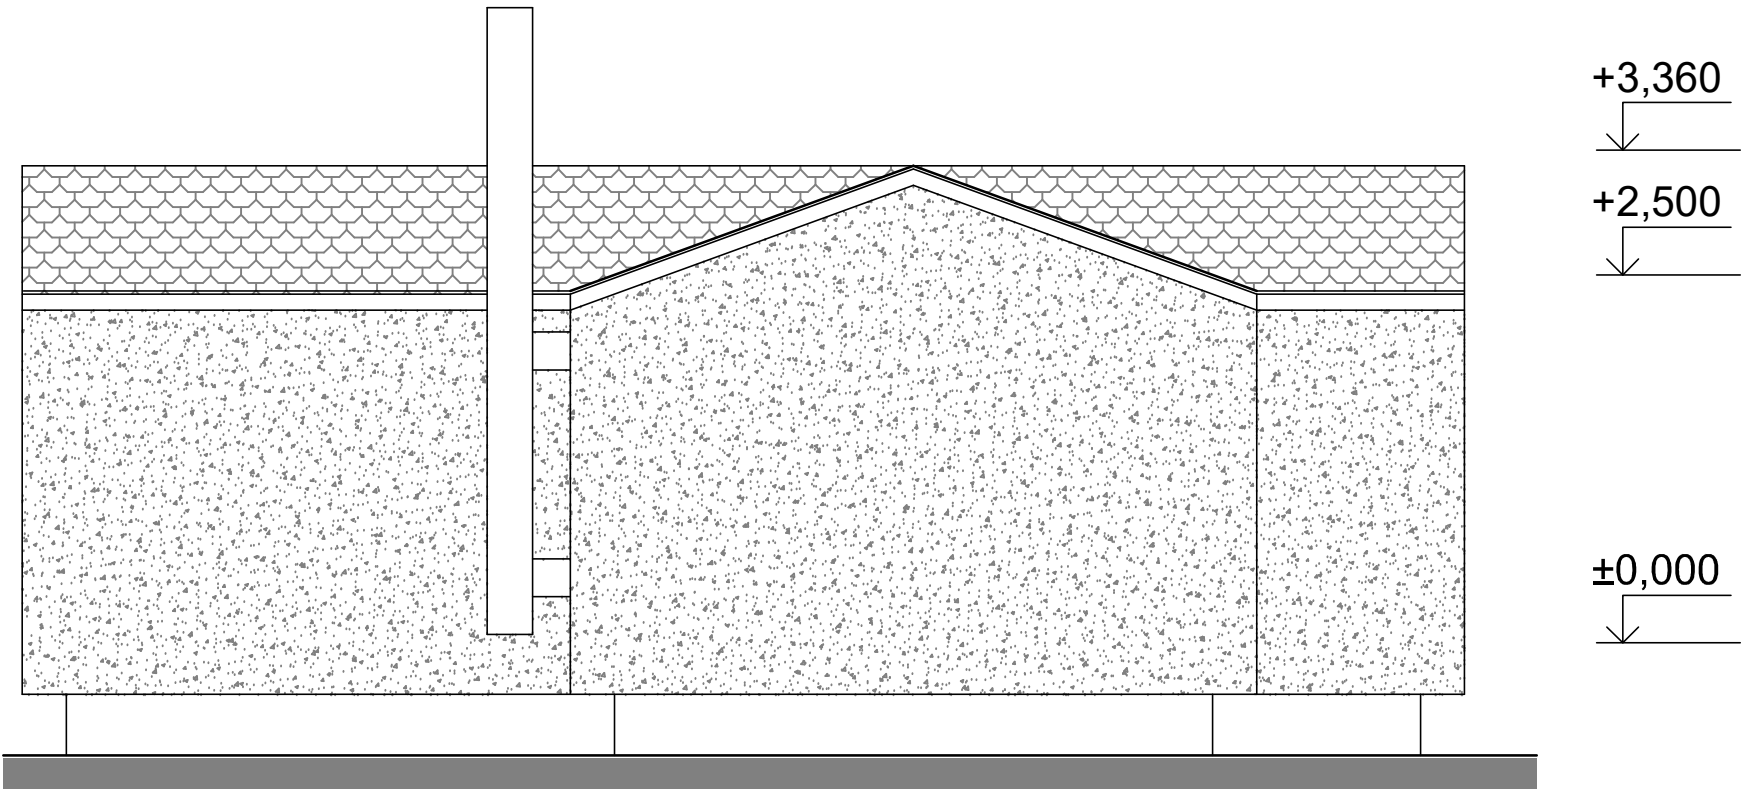

PROJEKTOVAL, KRESLIL	Ing. Dita Hejzlarová	ZODP. PROJEKTANT	Ing. Dita Hejzlarová	PARÉ
			FORMÁT	
AKCE	DŘEVOSTAVBA WOODCON QUATTRO 85		MĚŘÍTKO	2 A4
			DATUM	1:50
			STUPEŇ	08/2021
VÝKRES	POHLEDY 2 - CLASSIC 20° D.1.1 - ARCHITEKTONICKO-STAVEBNÍ ŘEŠENÍ		ČÍSLO ZAKÁZKY	21_32
			ČÍSLO VÝKRESU	D.1.1.103B

SCHEMATICKÝ ŘEZ - CLASSIC 30°

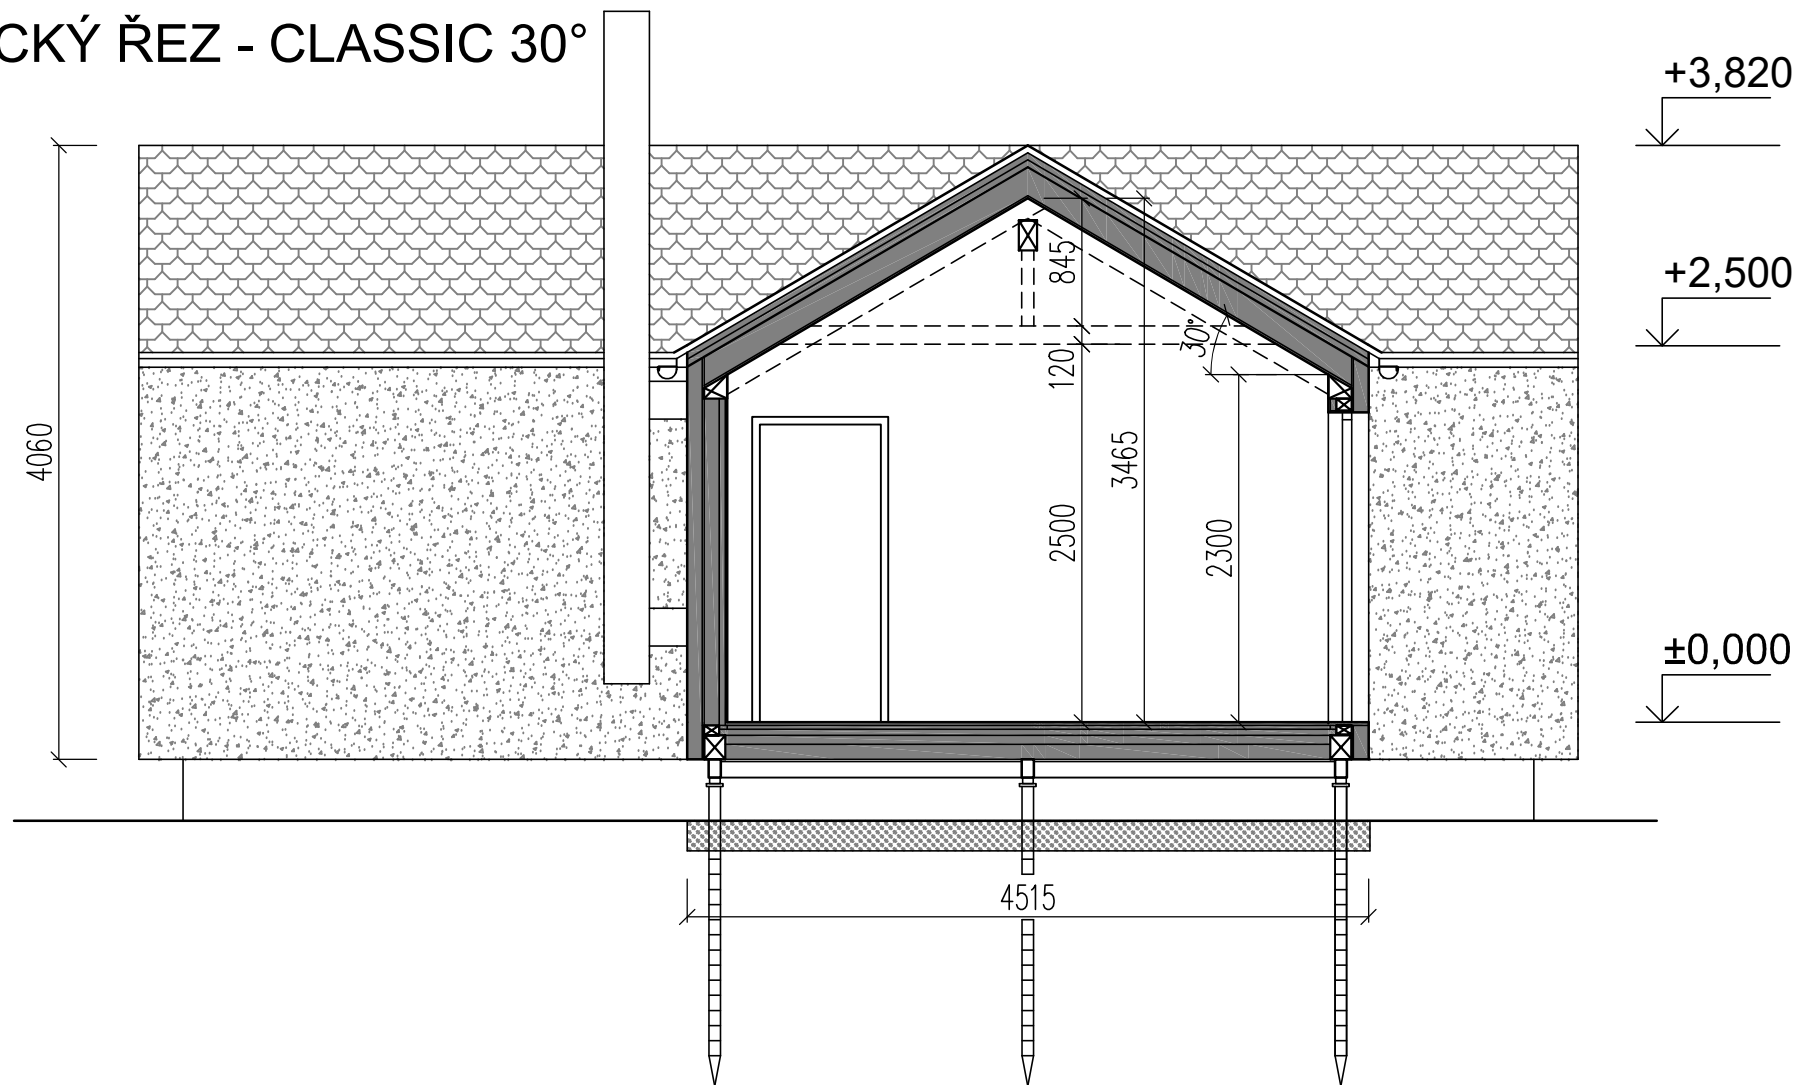



PROJEKTOVAL, KRESLIL	Ing. Dita Hejzlarová	ZODP. PROJEKTANT	Ing. Dita Hejzlarová	PARÉ	
AKCE	DŘEVOSTAVBA WOODCON QUATTRO 85		FORMÁT		1 A4
			MĚŘÍTKO		1:50
			DATUM		08/2021
VÝKRES	PŘÍČNÝ ŘEZ - CLASSIC 30° D.1.1 - ARCHITEKTONICKO-STAVEBNÍ ŘEŠENÍ		STUPEŇ		
			ČÍSLO ZAKÁZKY	21_32	
			ČÍSLO VÝKRESU	D.1.1.104	

POHLEDY 1 - CLASSIC 30°



PROJEKTOVAL, KRESLIL	Ing. Dita Hejzlarová	ZODP. PROJEKTANT	Ing. Dita Hejzlarová	PARÉ
			FORMÁT	
AKCE	DŘEVOSTAVBA WOODCON QUATTRO 85		MĚŘÍTKO	2 A4
			DATUM	1:50
			STUPEŇ	08/2021
VÝKRES	POHLEDY 1 - CLASSIC 30° D.1.1 - ARCHITEKTONICKO-STAVEBNÍ ŘEŠENÍ		ČÍSLO ZAKÁZKY	21_32
			ČÍSLO VÝKRESU	D.1.1.105A

POHLEDY 2 - CLASSIC 30°

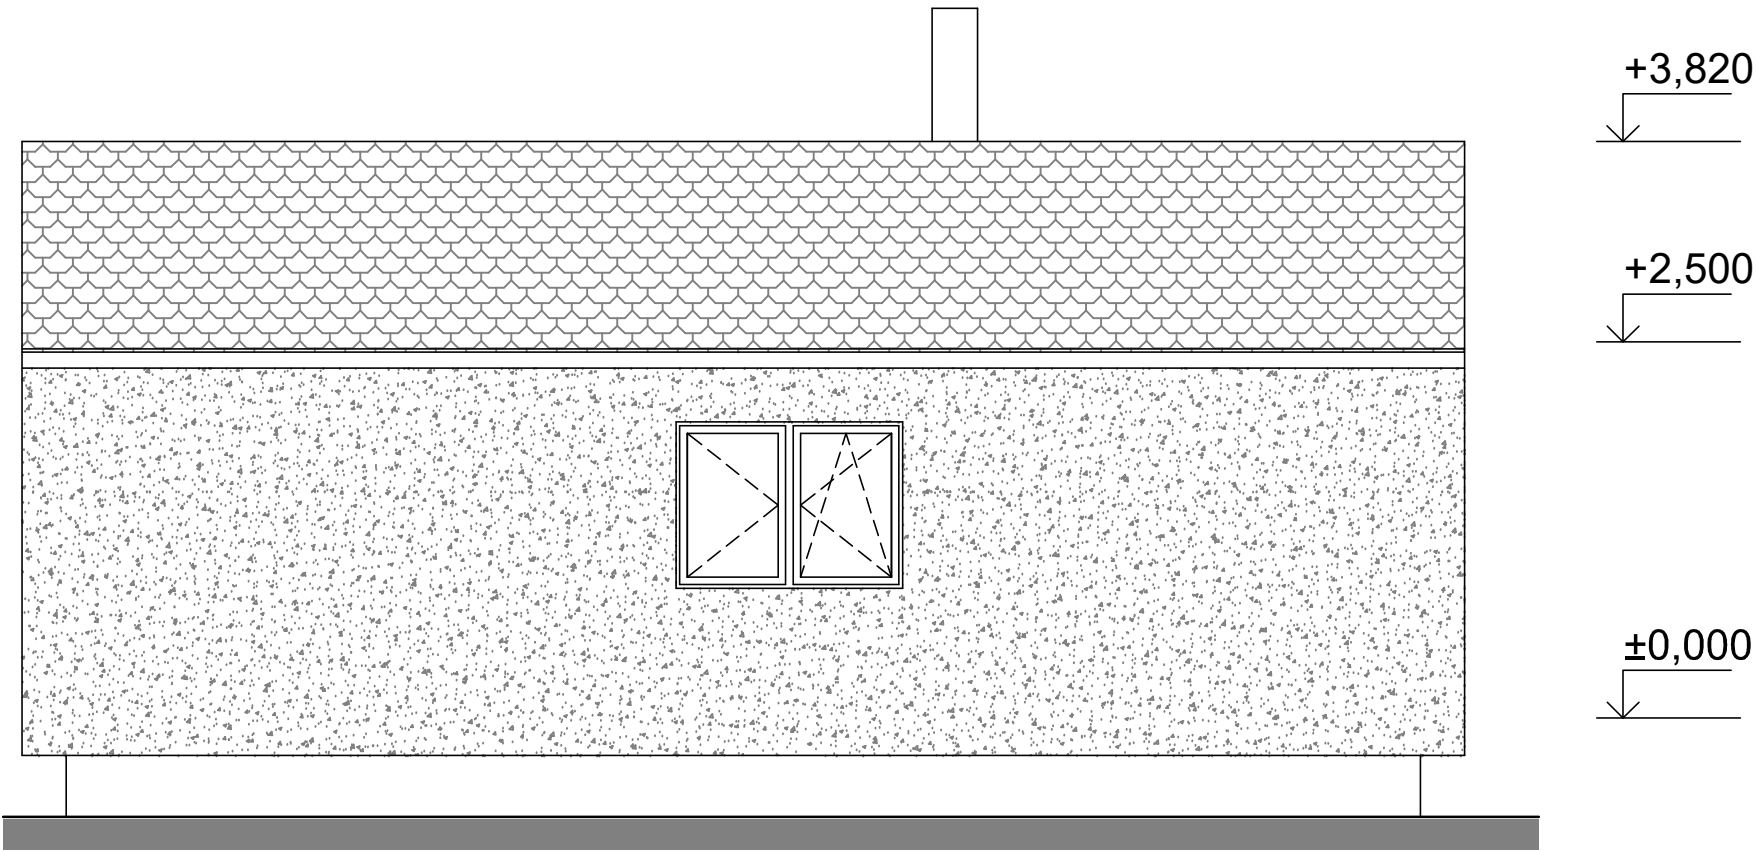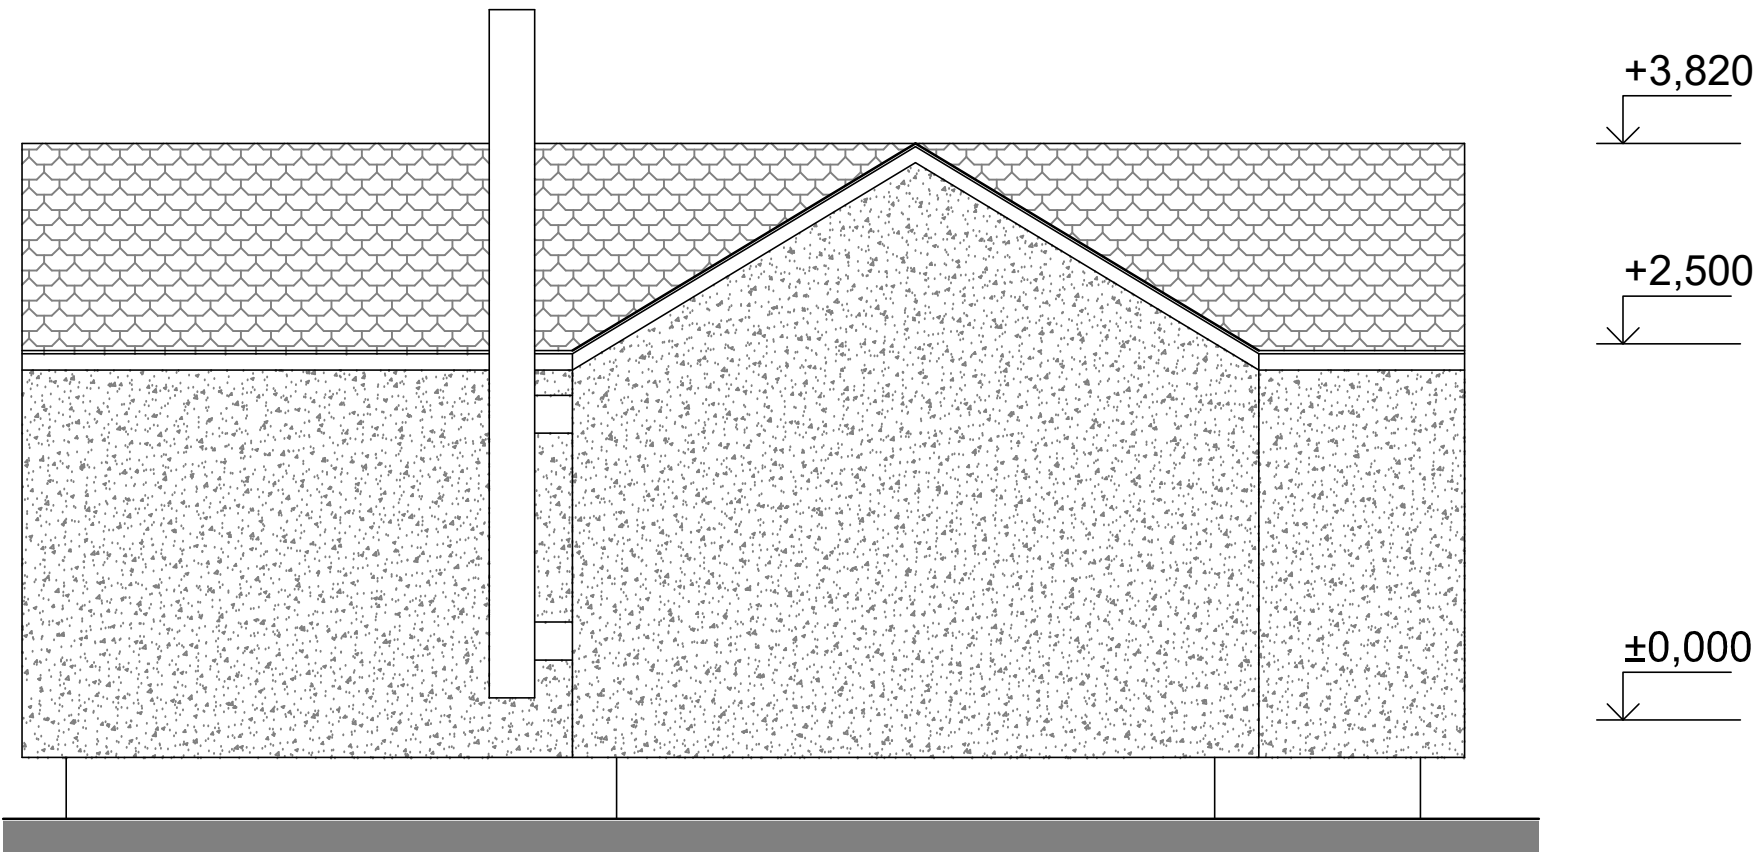


PROJEKTOVAL, KRESLIL	Ing. Dita Hejzlarová	ZODP. PROJEKTANT	Ing. Dita Hejzlarová	PARÉ
			FORMÁT	
AKCE	DŘEVOSTAVBA WOODCON QUATTRO 85		MĚŘÍTKO	2 A4
			DATUM	1:50
			STUPEŇ	08/2021
VÝKRES	POHLEDY 2 - CLASSIC 30° D.1.1 - ARCHITEKTONICKO-STAVEBNÍ ŘEŠENÍ		ČÍSLO ZAKÁZKY	21_32
			ČÍSLO VÝKRESU	D.1.1.105B

Architectural section drawing of a building facade. The drawing shows a cross-section of a wall with a window and a door. The window is on the left, and the door is on the right. The wall is made of concrete (stippled pattern). The window frame is dark grey. The door frame is also dark grey. The interior space is white. The exterior wall is shown in section. Dimensions are given in millimeters. The total height of the wall section is 3360. The window height is 2403. The door height is 2500. The window width is 240. The door width is 2611. The total width of the section is 4515. The drawing is oriented vertically on the page.



PROJEKTOVAL, KRESLIL	Ing. Dita Hejzlarová	ZODP. PROJEKTANT	Ing. Dita Hejzlarová	PARÉ	
			FORMÁT		1 A4
AKCE	DŘEVOSTAVBA WOODCON QUATTRO 85		MĚŘÍTKO		1:50
			DATUM		08/2021
VÝKRES	PŘÍČNÝ ŘEZ - BLOCK 3° D.1.1 - ARCHITEKTONICKO-STAVEBNÍ ŘEŠENÍ		STUPEŇ		
			ČÍSLO ZAKÁZKY	21_32	
			ČÍSLO VÝKRESU	D.1.1.106	

POHLEDY 1 - BLOCK 3°

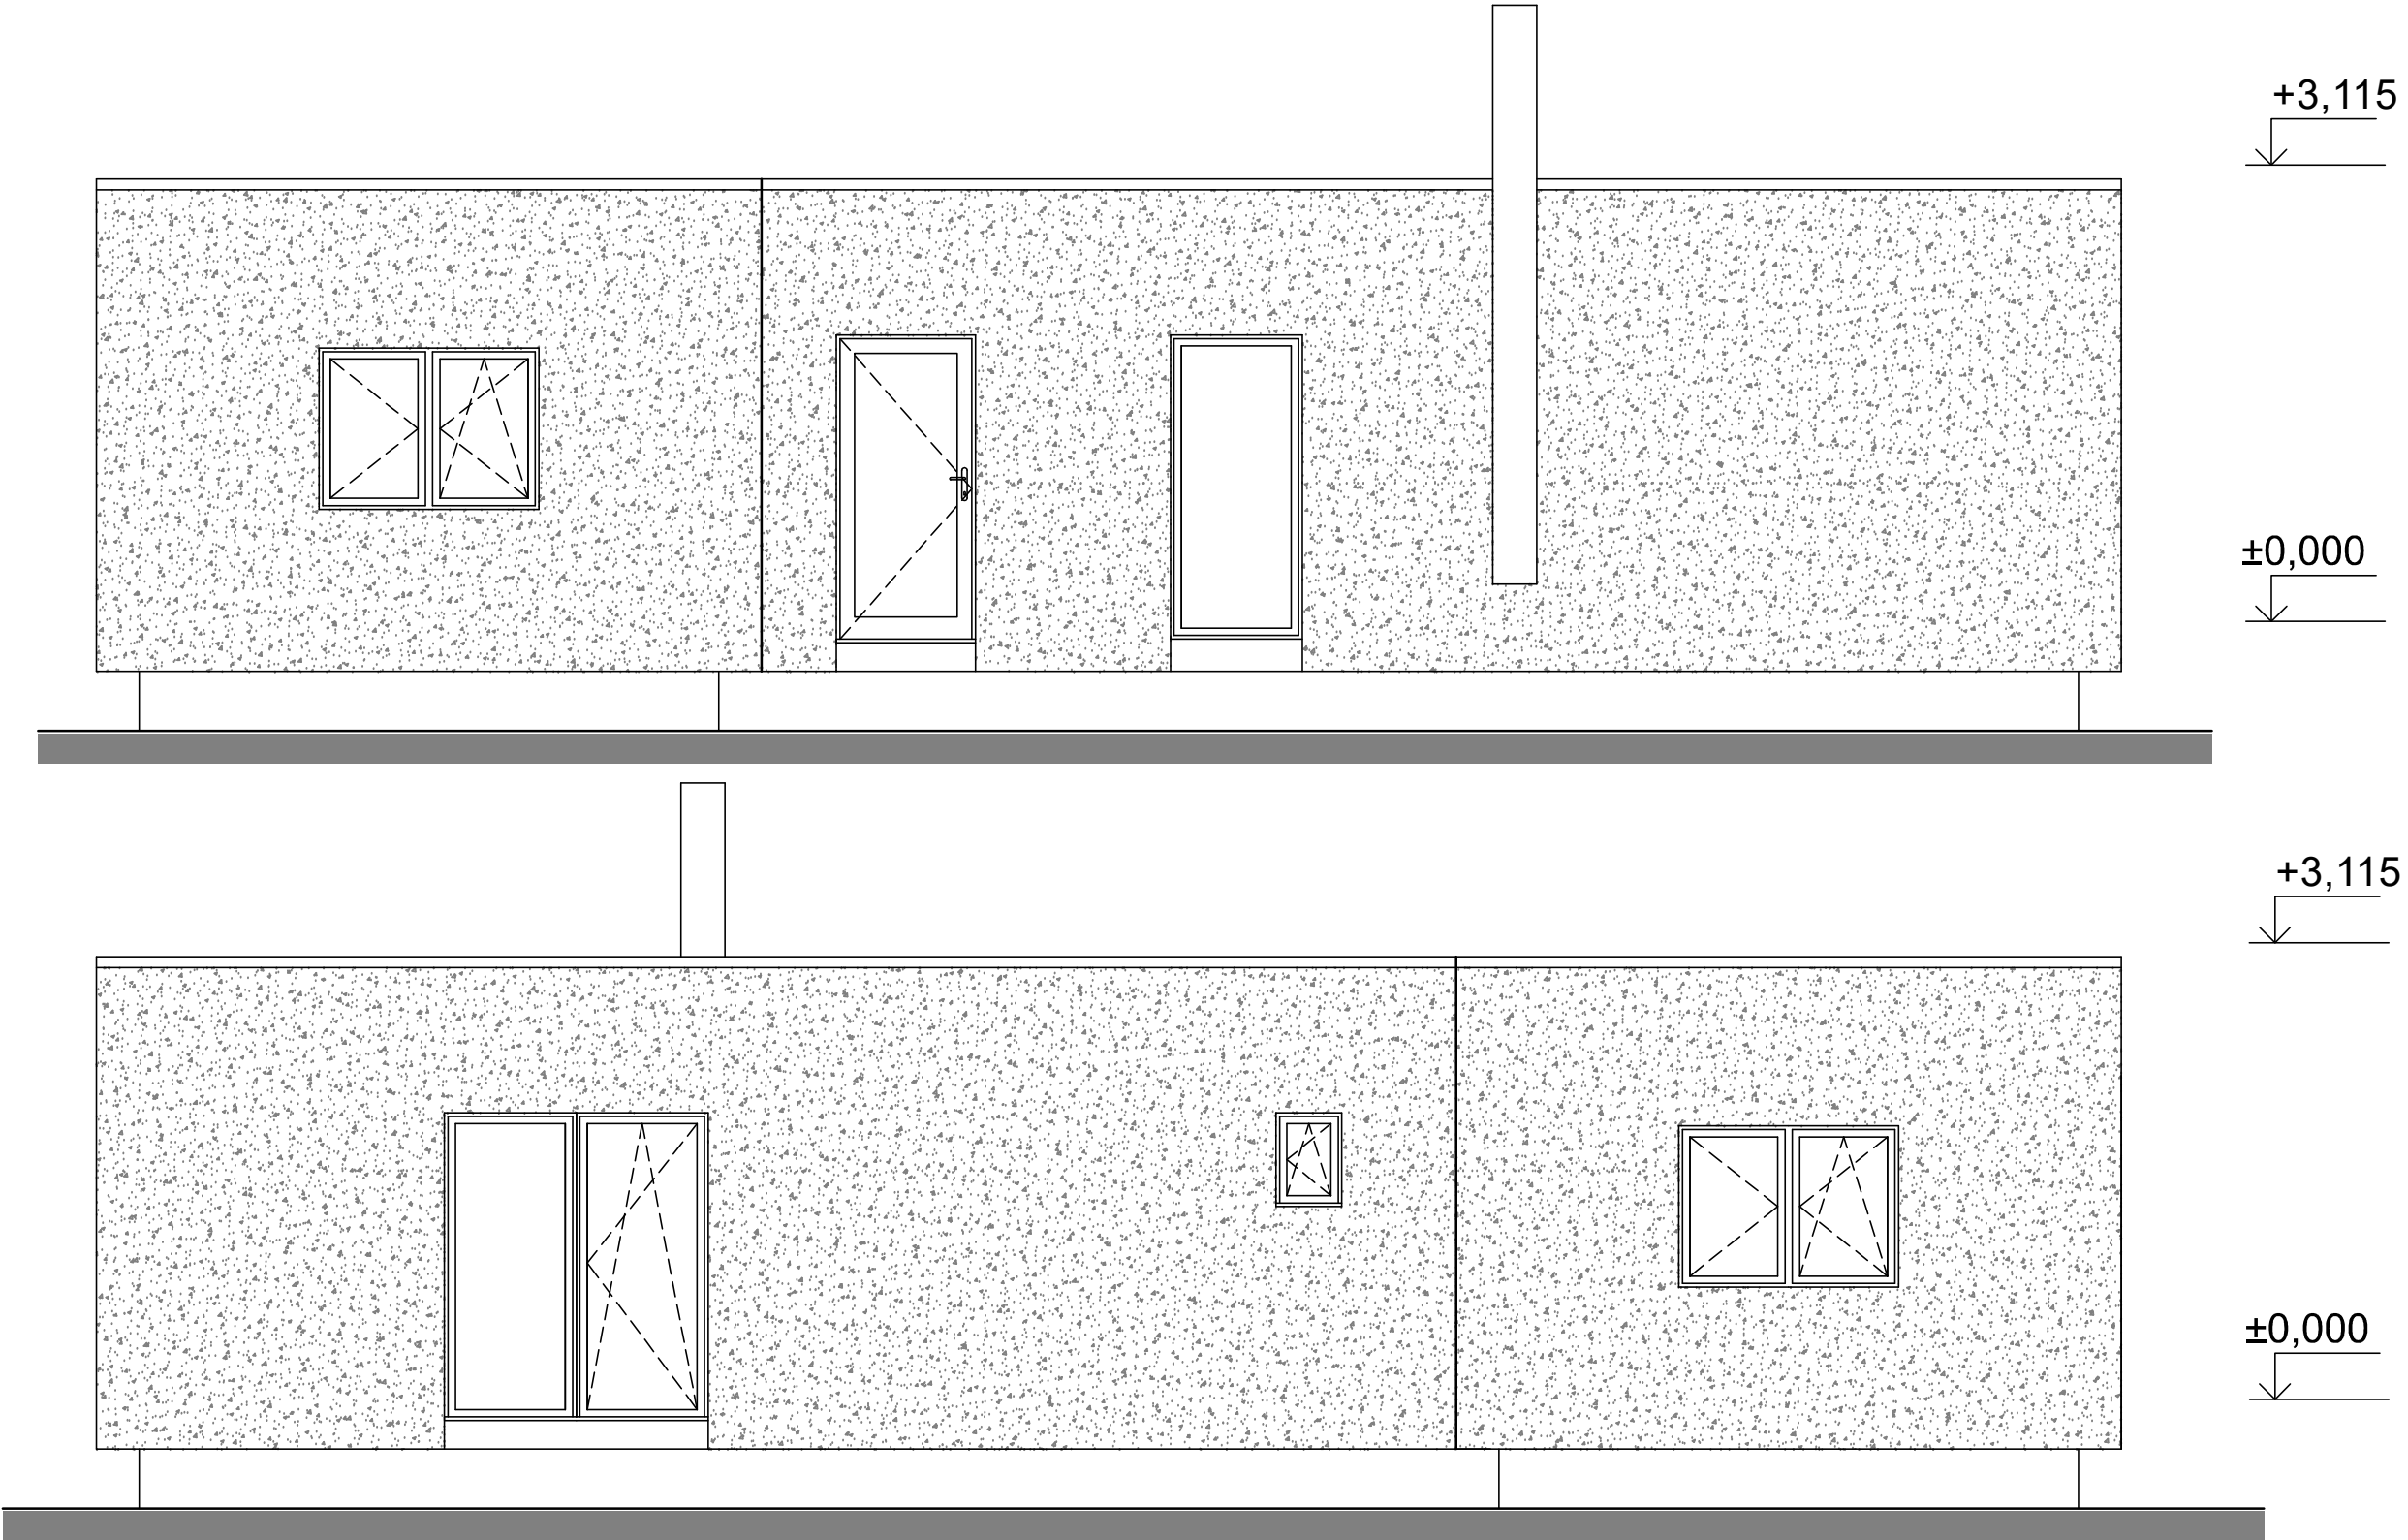

PROJEKTOVAL, KRESLIL	Ing. Dita Hejzlarová	ZODP. PROJEKTANT	Ing. Dita Hejzlarová	PARÉ
			FORMÁT	
AKCE	DŘEVOSTAVBA WOODCON QUATTRO 85		MĚŘITKO	2 A4
			DATUM	1:50
			STUPEŇ	08/2021
VÝKRES	POHLEDY 1 - BLOCK 3° D.1.1 - ARCHITEKTONICKO-STAVEBNÍ ŘEŠENÍ		ČÍSLO ZAKÁZKY	21_32
			ČÍSLO VÝKRESU	D.1.1.107A

POHLEDY 2 - BLOCK 3°

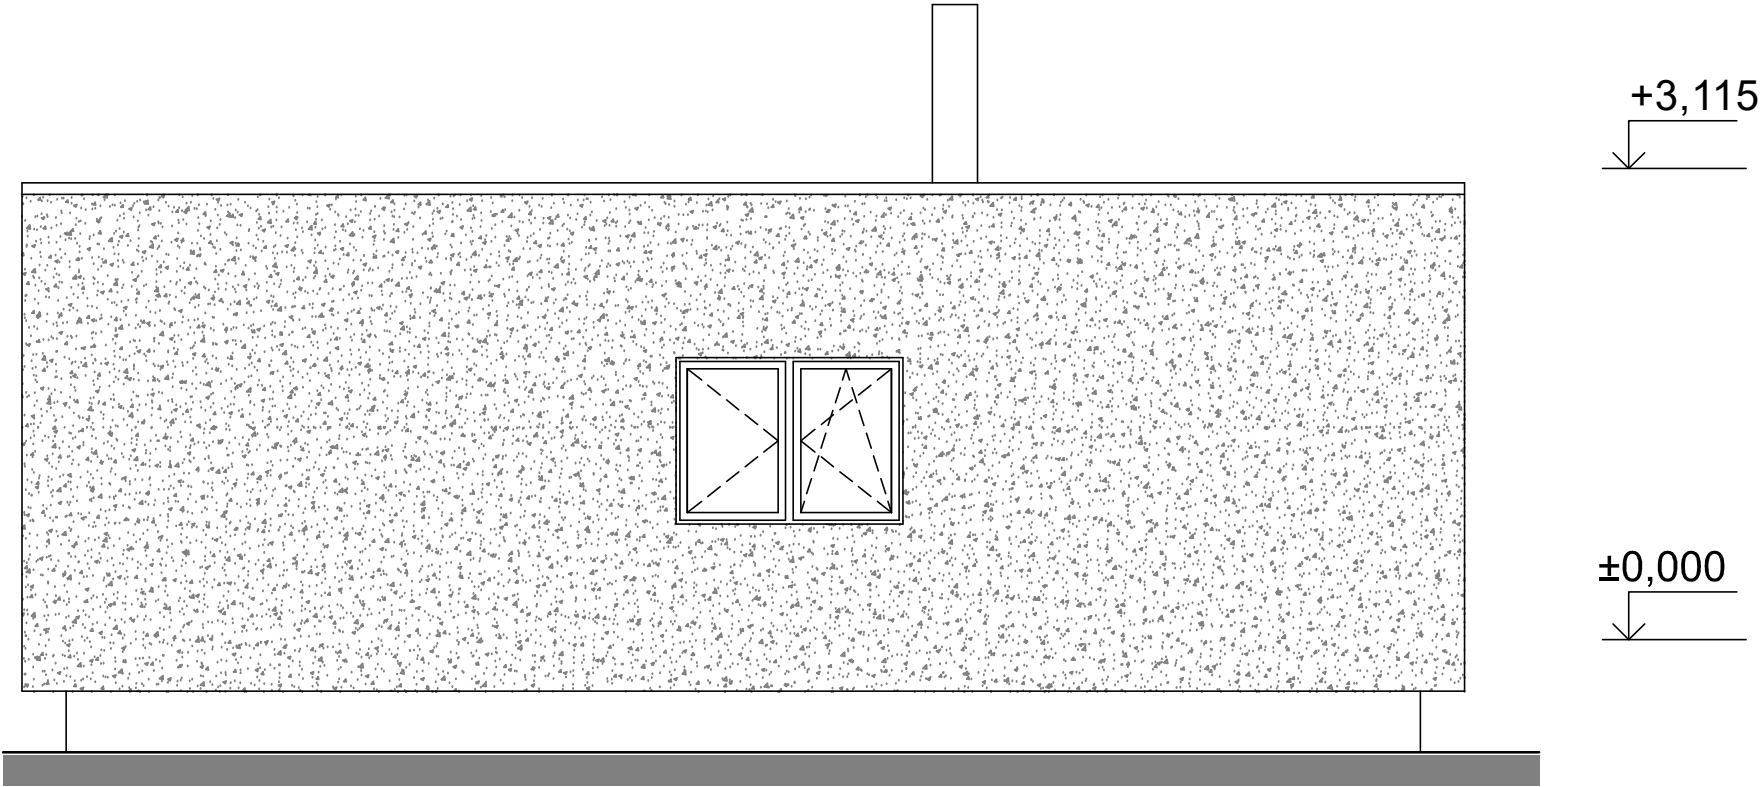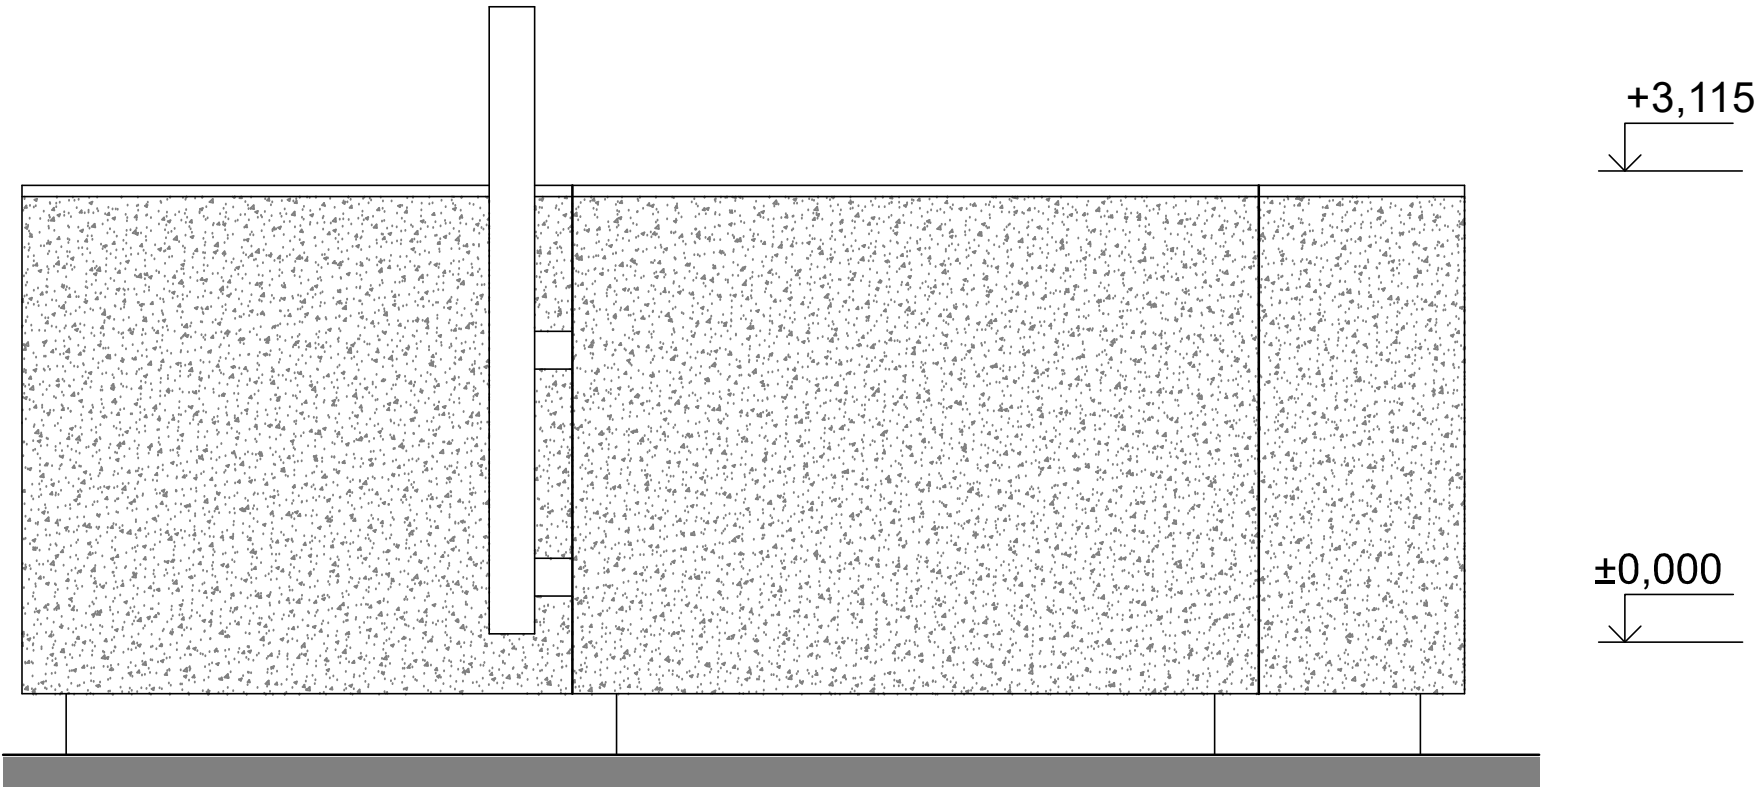

PROJEKTOVAL, KRESLIL	Ing. Dita Hejzlarová	ZODP. PROJEKTANT	Ing. Dita Hejzlarová	PARÉ
			FORMÁT	
AKCE	DŘEVOSTAVBA WOODCON QUATTRO 85		MĚŘÍTKO	2 A4
			DATUM	1:50
			STUPEŇ	08/2021
VÝKRES	POHLEDY 2 - BLOCK 3° D.1.1 - ARCHITEKTONICKO-STAVEBNÍ ŘEŠENÍ		ČÍSLO ZAKÁZKY	21_32
			ČÍSLO VÝKRESU	D.1.1.107B