


PŪDORYS 1NP

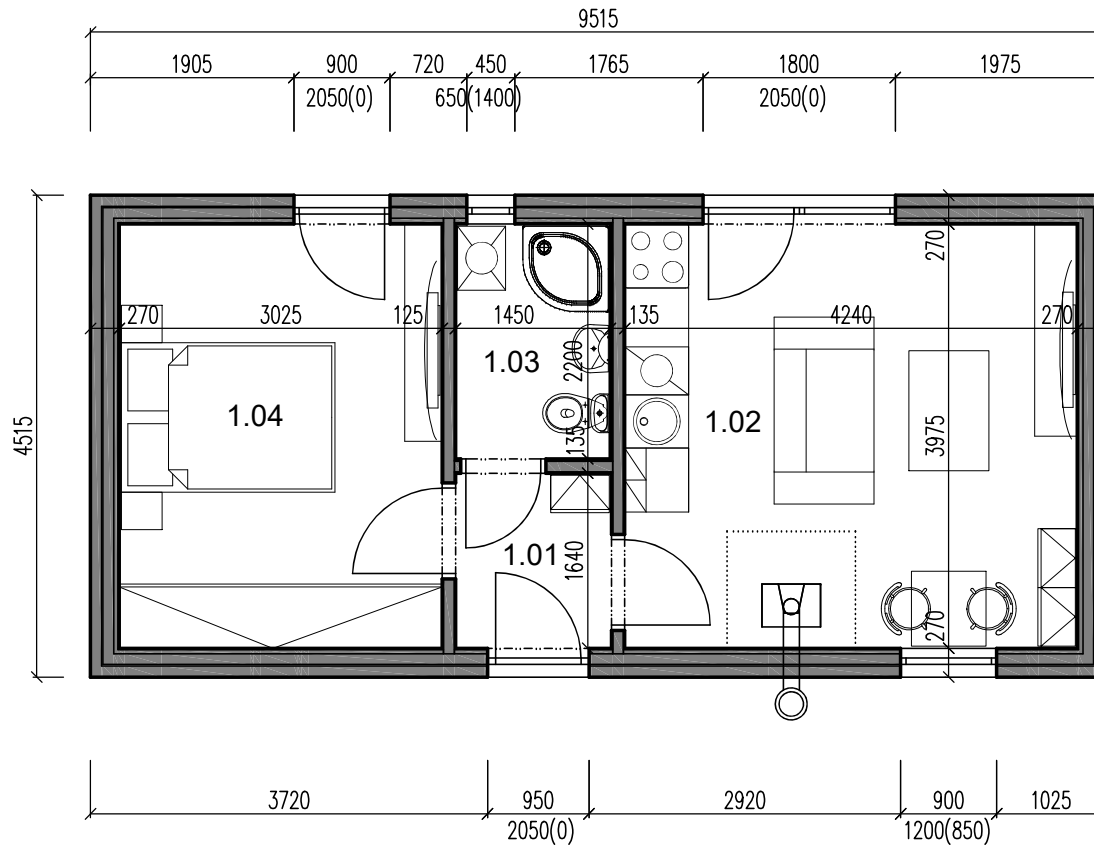


LEGENDA MÍSTNOSTÍ

ČÍSLO MÍSTN.	ÚČEL MÍSTNOSTI	PLOCHA MÍSTN. (m2)	PODLAHA
1.01	HALA	2,39	LAMIN. PODLAHA
1.02	OBYTNÝ PROSTOR	16,85	LAMIN. PODLAHA
1.03	KOUPELNA	3,20	KERAM. DLAŽBA
1.04	LOŽNICE	12,02	LAMIN. PODLAHA
	CELKEM	34,55	

PROJEKTOVAL, KRESLIL	Ing. Dita Hejzlarová	ZODP. PROJEKTANT	Ing. Dita Hejzlarová	PARÉ	
AKCE	DŘEVOSTAVBA WOODCON DUO 43		FORMÁT		2 A4
			MĚŘITKO		1:50
			DATUM		08/2021
VÝKRES	PŮDORYS 1NP D.1.1 - ARCHITEKTONICKO-STAVEBNÍ ŘEŠENÍ		STUPEŇ		
			ČÍSLO ZAKÁZKY ČÍSLO VÝKRESU	21_32 D.1.1.101	

SCHEMATICKÝ ŘEZ - CLASSIC 20°

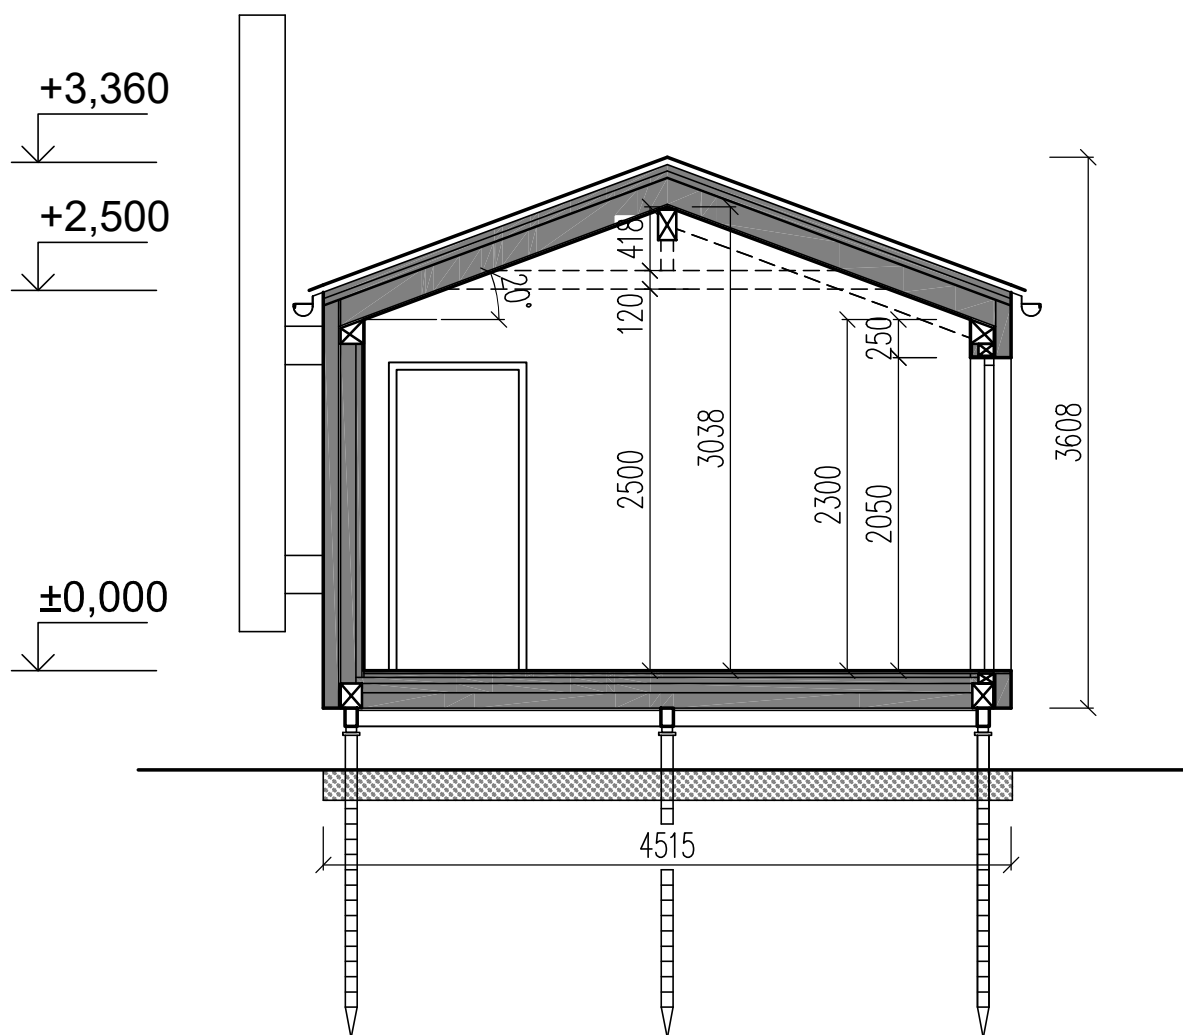


PROJEKTOVAL, KRESLIL		Ing. Dita Hejzlarová	ZODP. PROJEKTANT		Ing. Dita Hejzlarová		PARÉ	
AKCE DŘEVOSTAVBA WOODCON DUO 43						FORMÁT		1 A4
						MĚŘÍTKO		1:50
						DATUM	08/2021	
VÝKRES PŘÍČNÝ ŘEZ - CLASSIC 20° D.1.1 - ARCHITEKTONICKO-STAVEBNÍ ŘEŠENÍ						STUPEŇ		
						ČÍSLO ZAKÁZKY	21_32	
						ČÍSLO VÝKRESU	D.1.1.102	

POHLEDY - CLASSIC 20°




PROJEKTOVAL, KRESLIL	Ing. Dita Hejzlarová	ZODP. PROJEKTANT	Ing. Dita Hejzlarová	PARÉ
AKCE	DŘEVOSTAVBA WOODCON DUO 43		FORMÁT	2 A4
			MĚŘÍTKO	1:50
			DATUM	08/2021
VÝKRES	POHLEDY - CLASSIC 20° D.1.1 - ARCHITEKTONICKO-STAVEBNÍ ŘEŠENÍ		STUPEŇ	
			ČÍSLO ZAKÁZKY	21_32
			ČÍSLO VÝKRESU	D.1.1.103

SCHEMATICKÝ ŘEZ - CLASSIC 30°

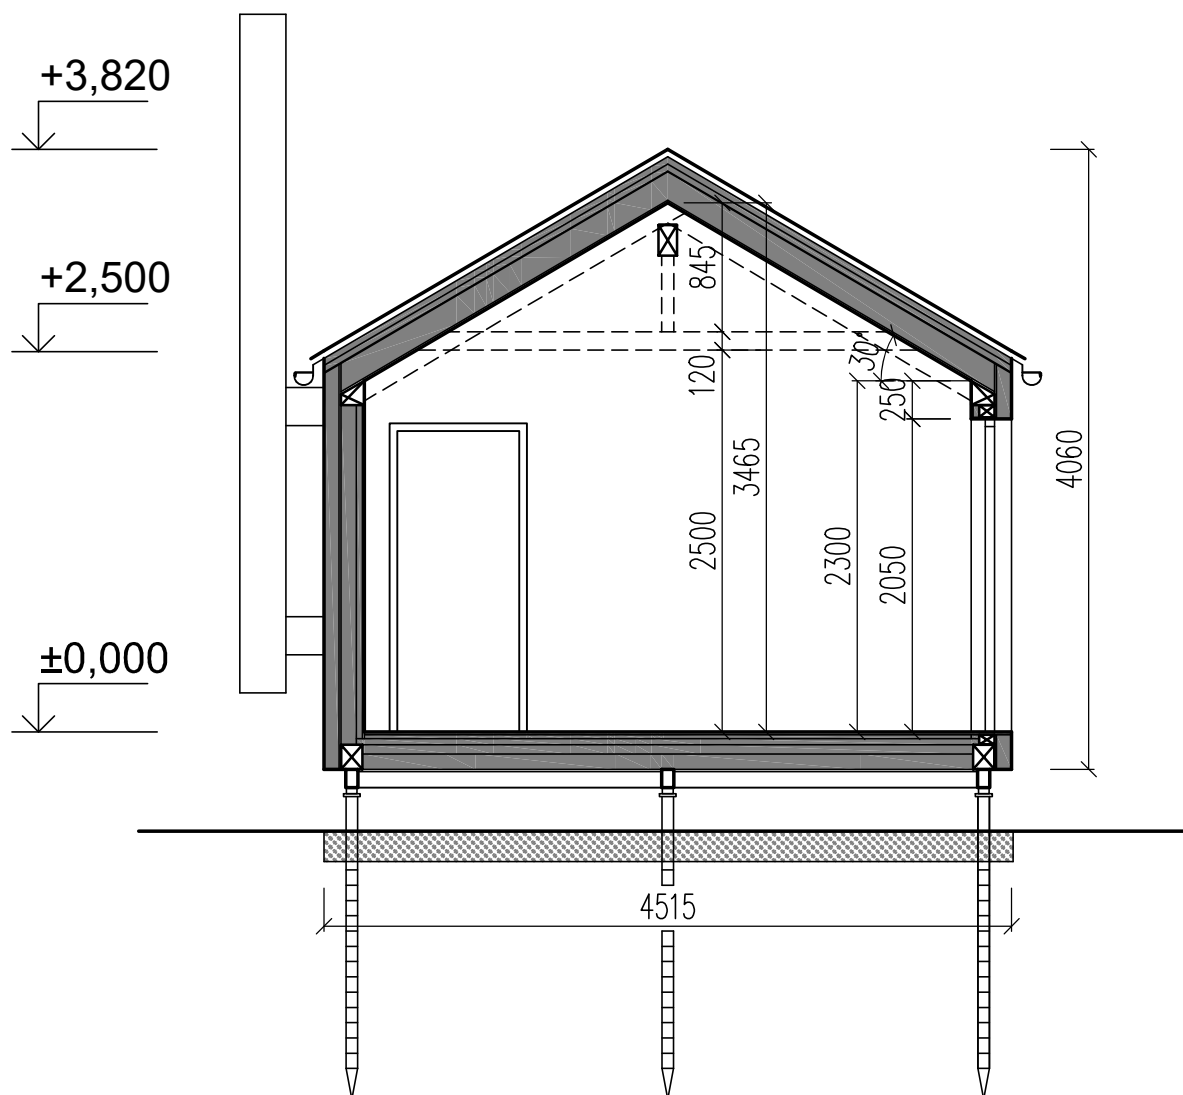


PROJEKTOVAL, KRESLIL		Ing. Dita Hejzlarová	ZODP. PROJEKTANT	Ing. Dita Hejzlarová		PARÉ
				FORMÁT	1 A4	
AKCE	DŘEVOSTAVBA WOODCON DUO 43			MĚŘÍTKO	1:50	
				DATUM	08/2021	
VÝKRES	PŘÍČNÝ ŘEZ - CLASSIC 30° D.1.1 - ARCHITEKTONICKO-STAVEBNÍ ŘEŠENÍ			STUPEŇ		
				ČÍSLO ZAKÁZKY	21_32	
				ČÍSLO VÝKRESU	D.1.1.104	


POHLEDY - CLASSIC 30°

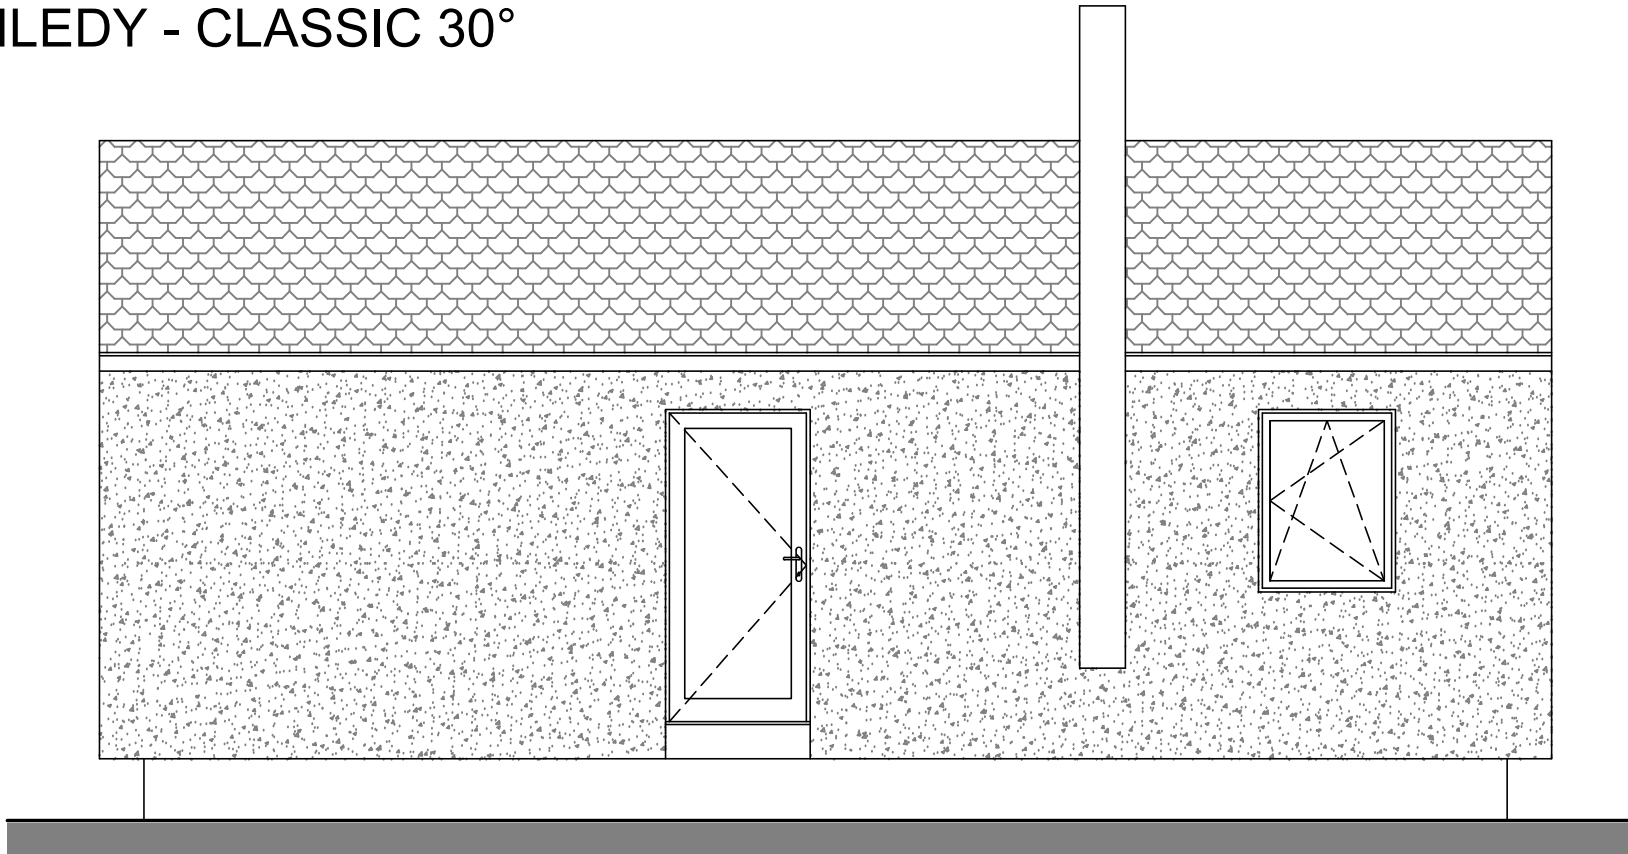


+3,820
+2,500
±0,000

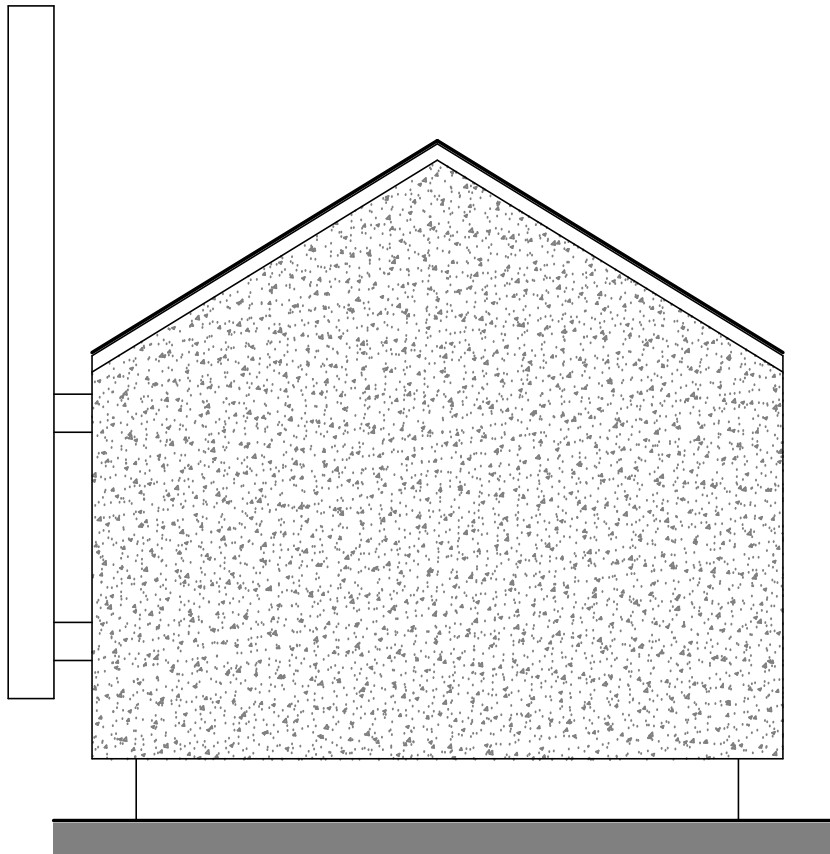

+3,820
+2,500
±0,000

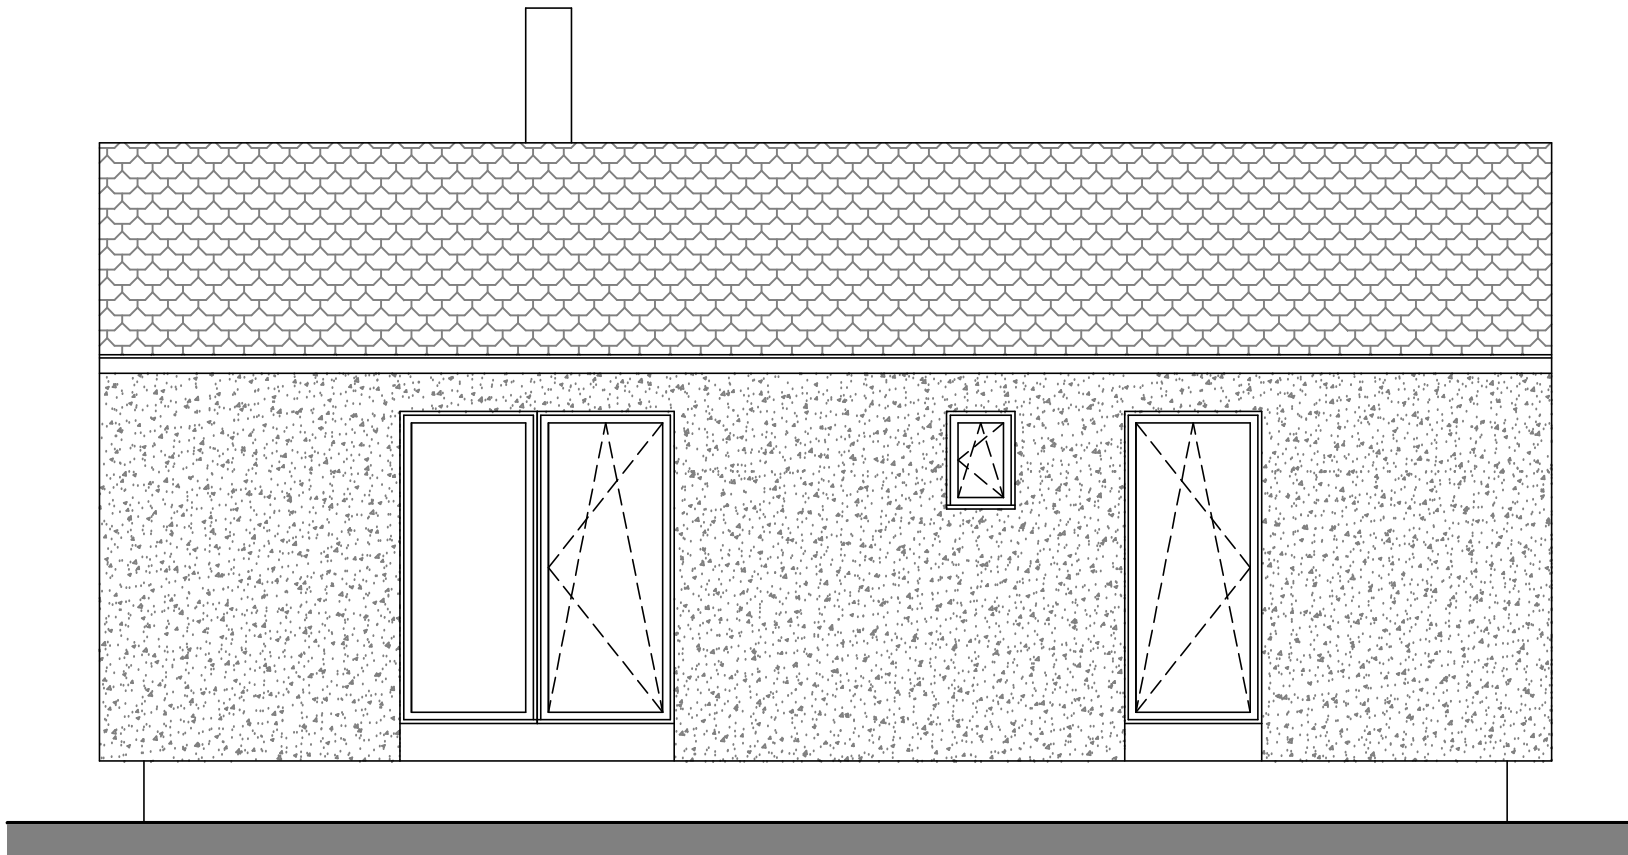


+3,820
+2,500
±0,000

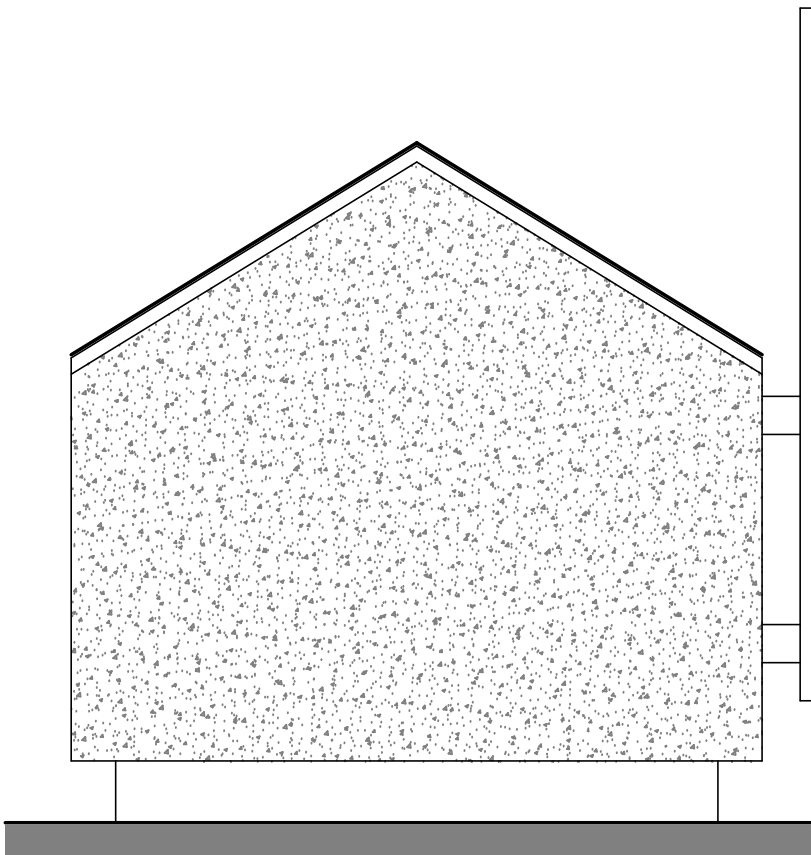

+3,820
+2,500
±0,000

PROJEKTOVAL, KRESLIL	Ing. Dita Hejzlarová	ZODP. PROJEKTANT	Ing. Dita Hejzlarová	PARÉ
			FORMÁT	
			MĚŘÍTKO	
			DATUM	
AKCE	DŘEVOSTAVBA WOODCON DUO 43			2 A4
VÝKRES	POHLEDY - CLASSIC 30° D.1.1 - ARCHITEKTONICKO-STAVEBNÍ ŘEŠENÍ			1:50
				08/2021
			STUPEŇ	
			ČÍSLO ZAKÁZKY	21_32
			ČÍSLO VÝKRESU	D.1.1.105

SCHEMATICKÝ ŘEZ - BLOCK 3°




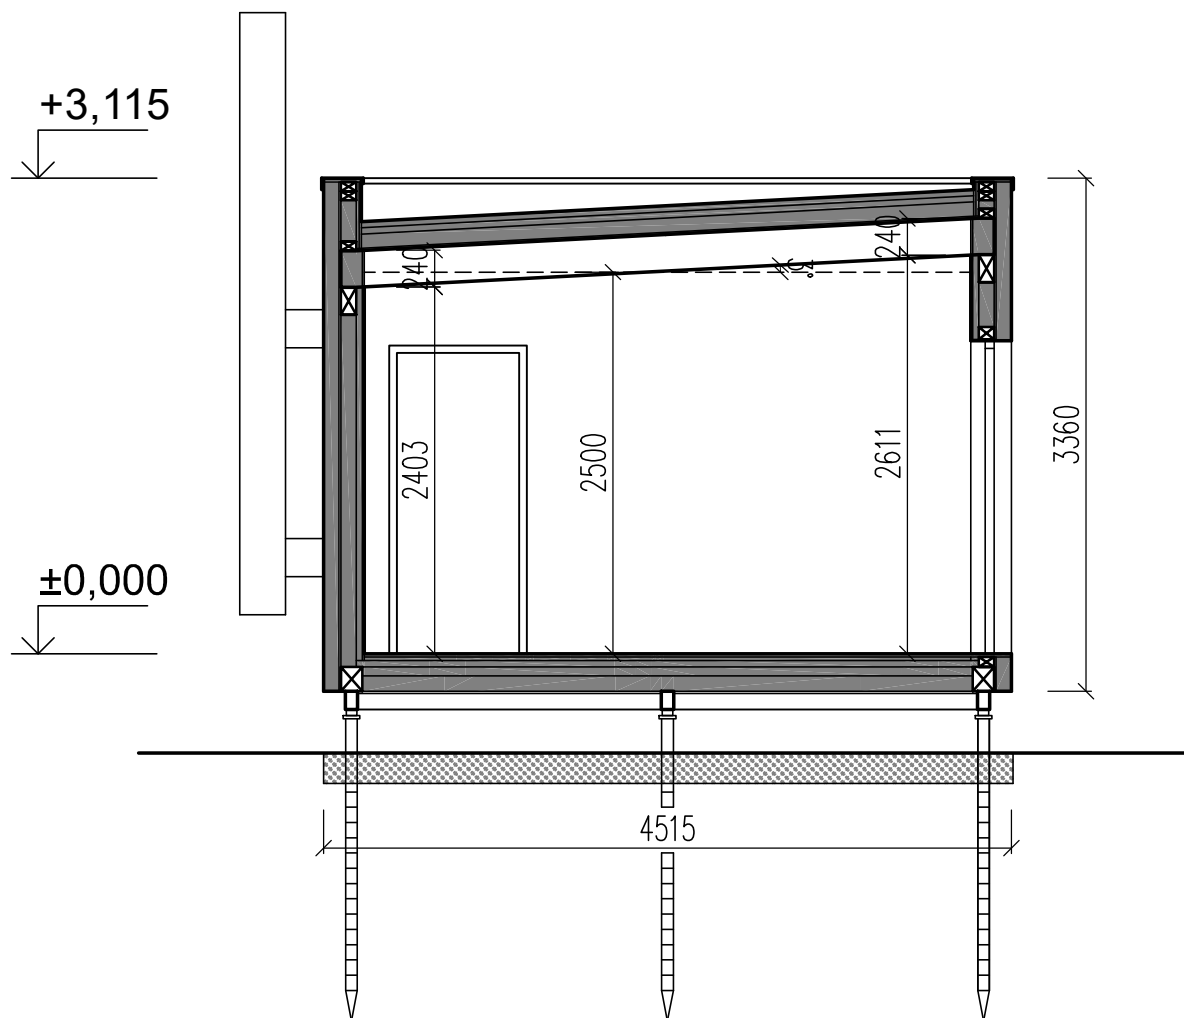


PROJEKTOVAL, KRESLIL		Ing. Dita Hejzlarová	ZODP. PROJEKTANT	Ing. Dita Hejzlarová		PARÉ
AKCE DŘEVOSTAVBA WOODCON DUO 43				FORMÁT	1 A4	
				MĚŘÍTKO	1:50	
				DATUM	08/2021	
VÝKRES PŘÍČNÝ ŘEZ - BLOCK 3° D.1.1 - ARCHITEKTONICKO-STAVEBNÍ ŘEŠENÍ				STUPEŇ		
				ČÍSLO ZAKÁZKY	21_32	
				ČÍSLO VÝKRESU	D.1.1.106	

**DŘEVOSTAVBA WOODCON
DUO 43**


PŘÍČNÝ ŘEZ - BLOCK 3°
D.1.1 - ARCHITEKTONICKO-STAVEBNÍ ŘEŠENÍ

POHLEDY - BLOCK 3°

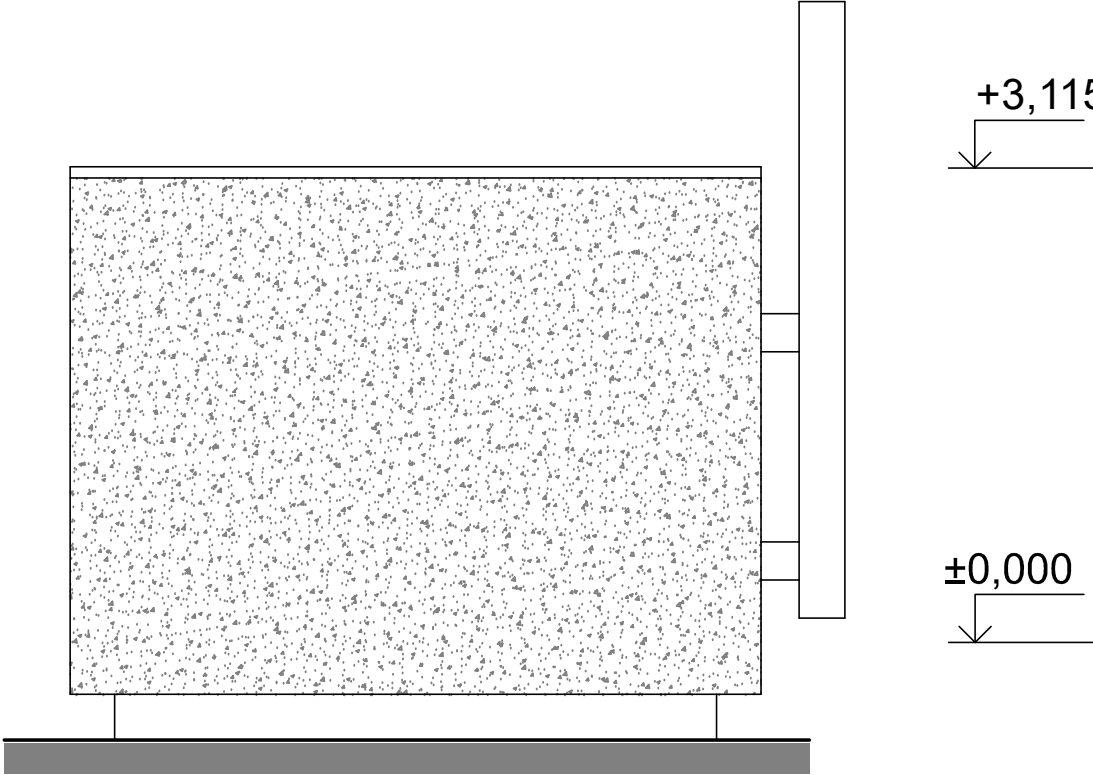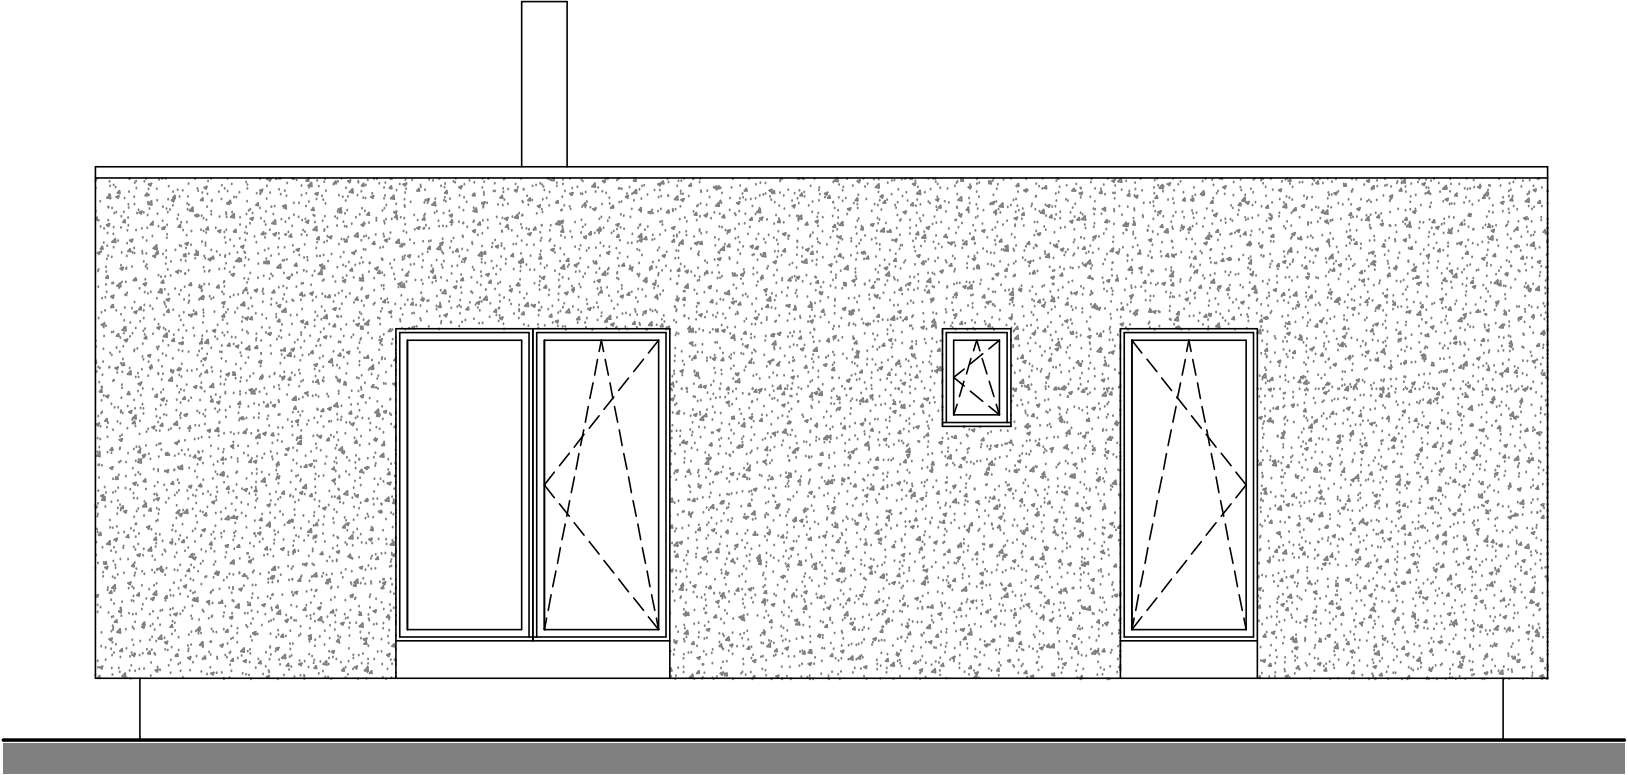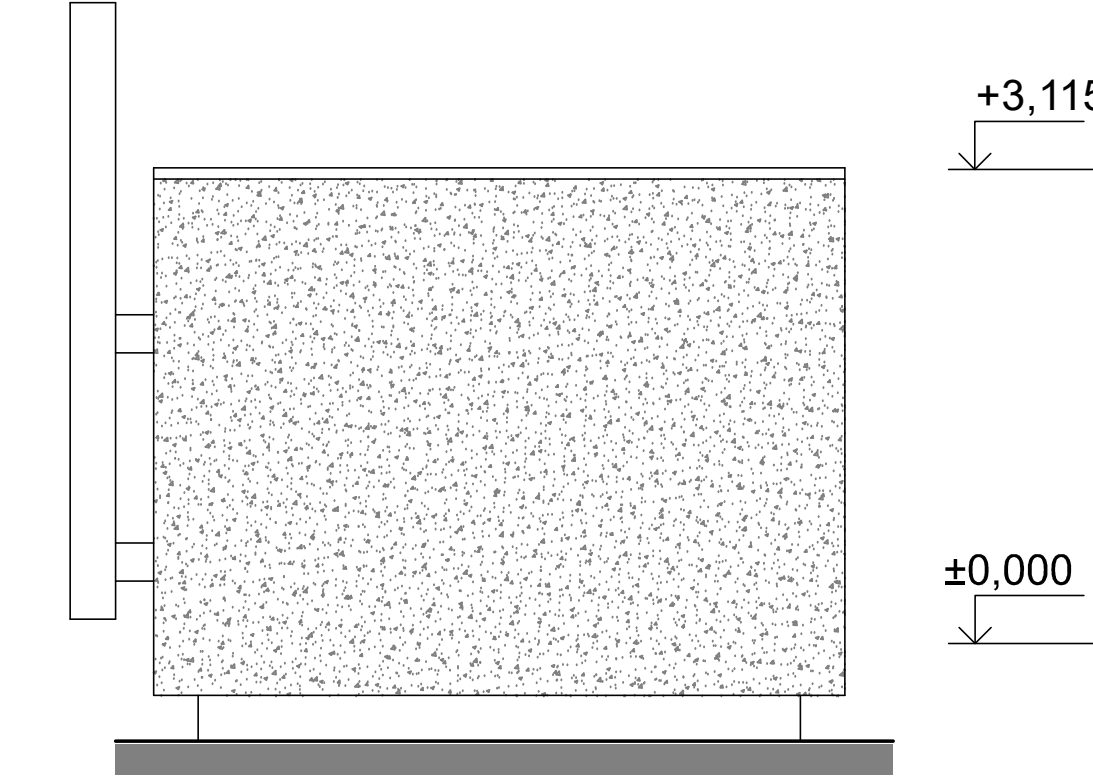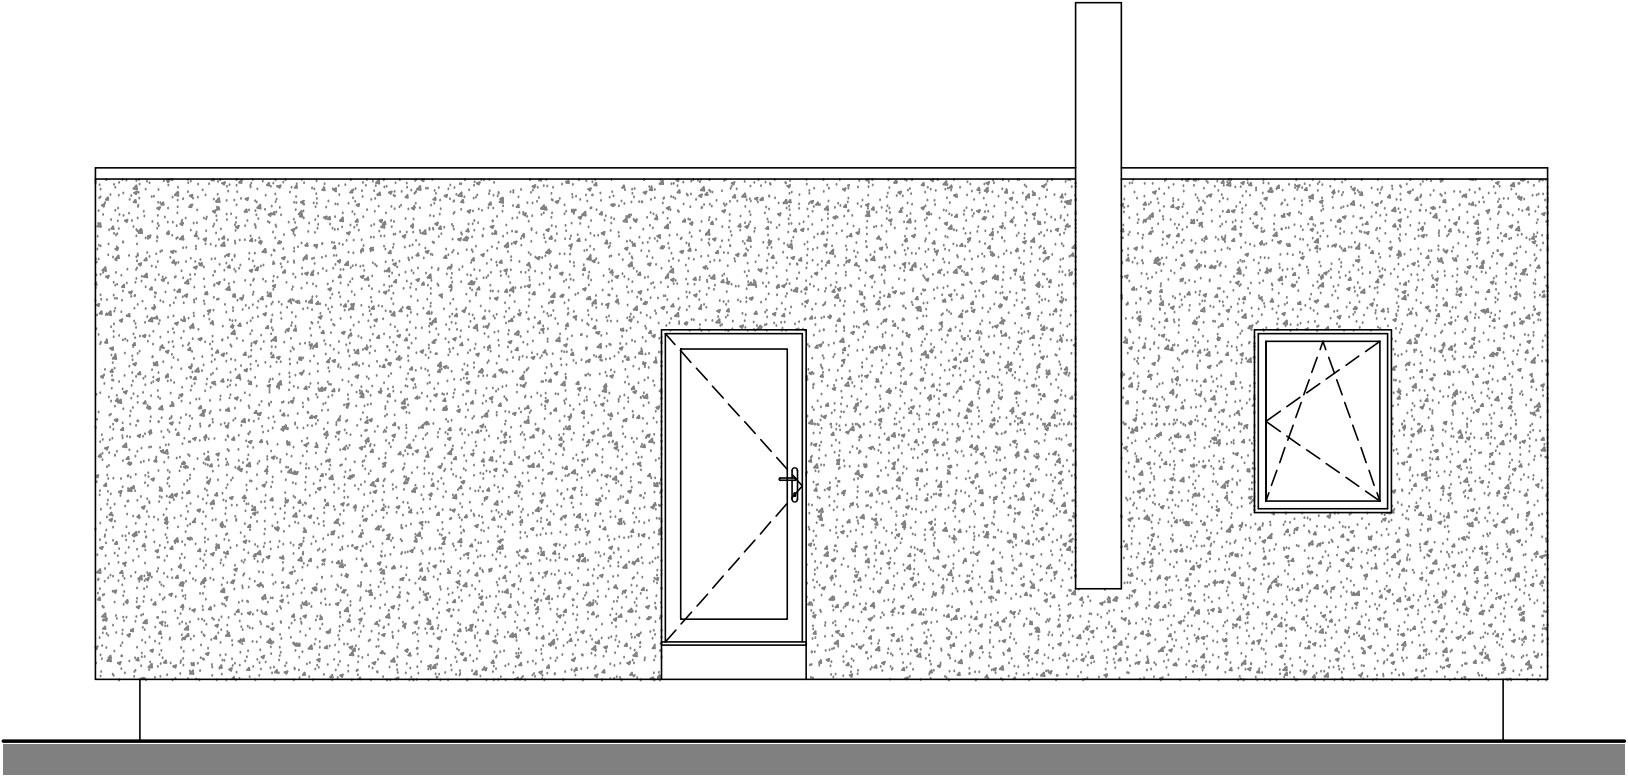


PROJEKTOVAL, KRESLIL	Ing. Dita Hejzlarová	ZODP. PROJEKTANT	Ing. Dita Hejzlarová	PARÉ
			FORMÁT	
			MĚŘÍTKO	
			DATUM	
AKCE	DŘEVOSTAVBA WOODCON DUO 43			2 A4
				1:50
				08/2021
				STUPEŇ
VÝKRES	POHLEDY - BLOCK 3° D.1.1 - ARCHITEKTONICKO-STAVEBNÍ ŘEŠENÍ			ČÍSLO ZAKÁZKY
				21_32
				ČÍSLO VÝKRESU
				D.1.1.107

SCHEMATICKÝ ŘEZ - LOFT 45°

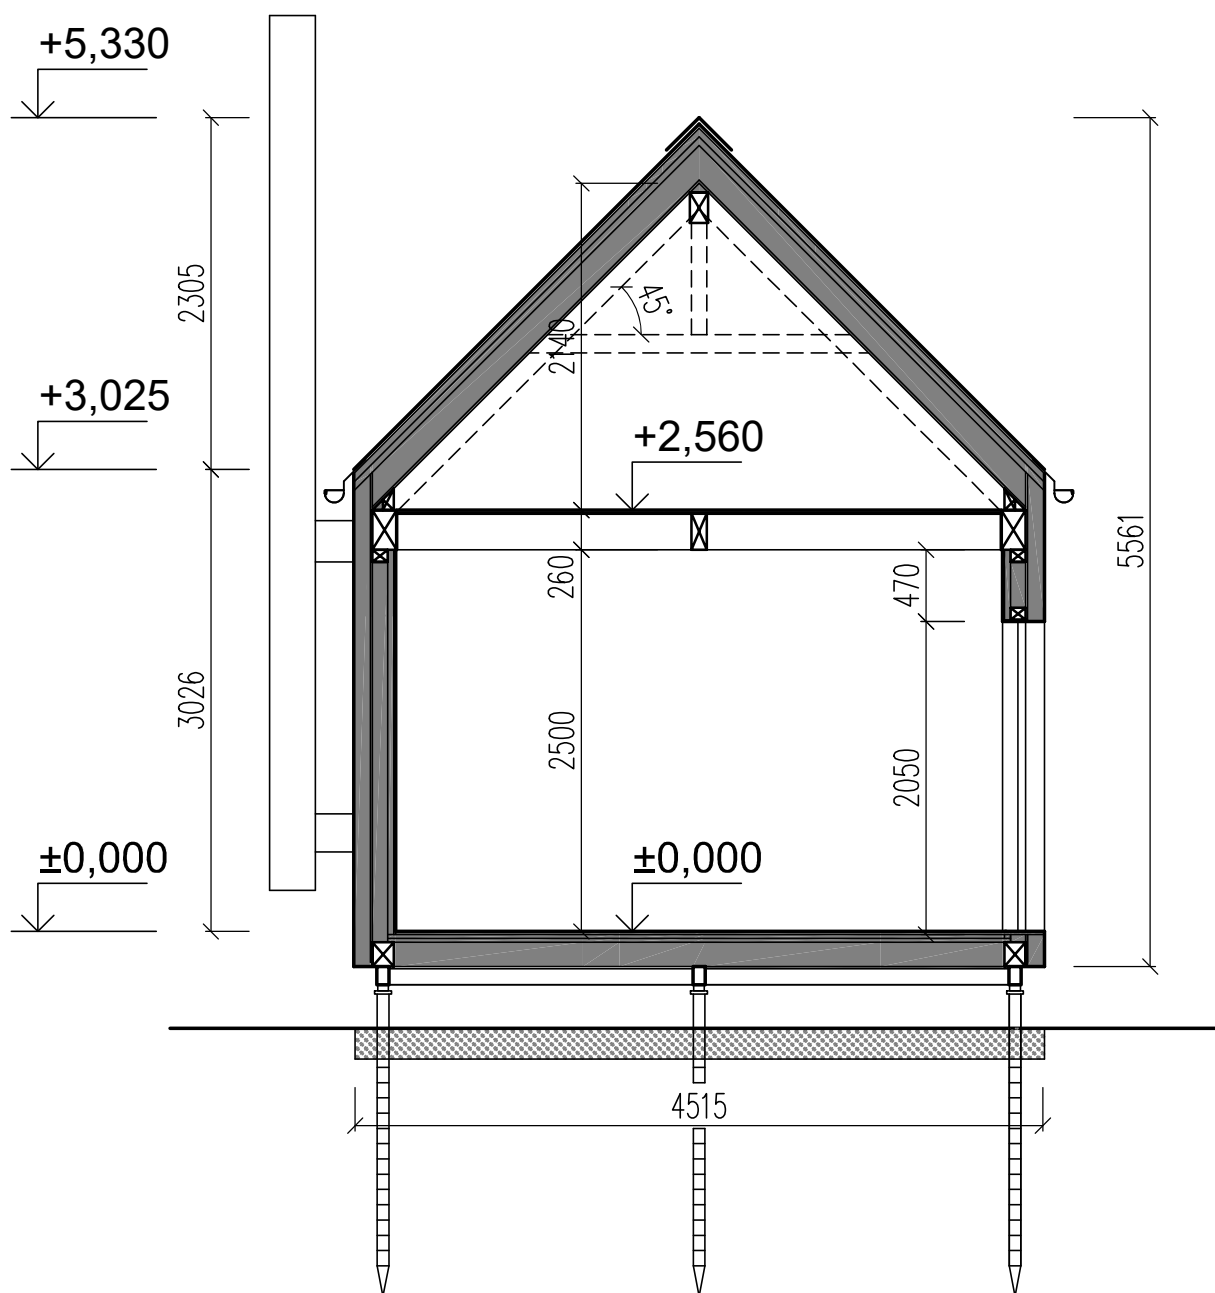


PROJEKTOVAL, KRESLIL		Ing. Dita Hejzlarová	ZODP. PROJEKTANT	Ing. Dita Hejzlarová		PARÉ
				FORMÁT	1 A4	
AKCE	DŘEVOSTAVBA WOODCON DUO 43			MĚŘÍTKO	1:50	
				DATUM	08/2021	
				STUPEŇ		
VÝKRES	PŘÍČNÝ ŘEZ - LOFT 45° D.1.1 - ARCHITEKTONICKO-STAVEBNÍ ŘEŠENÍ			ČÍSLO ZAKÁZKY	21_32	
				ČÍSLO VÝKRESU	D.1.1.108	

POHLEDY 1 - LOFT 45°

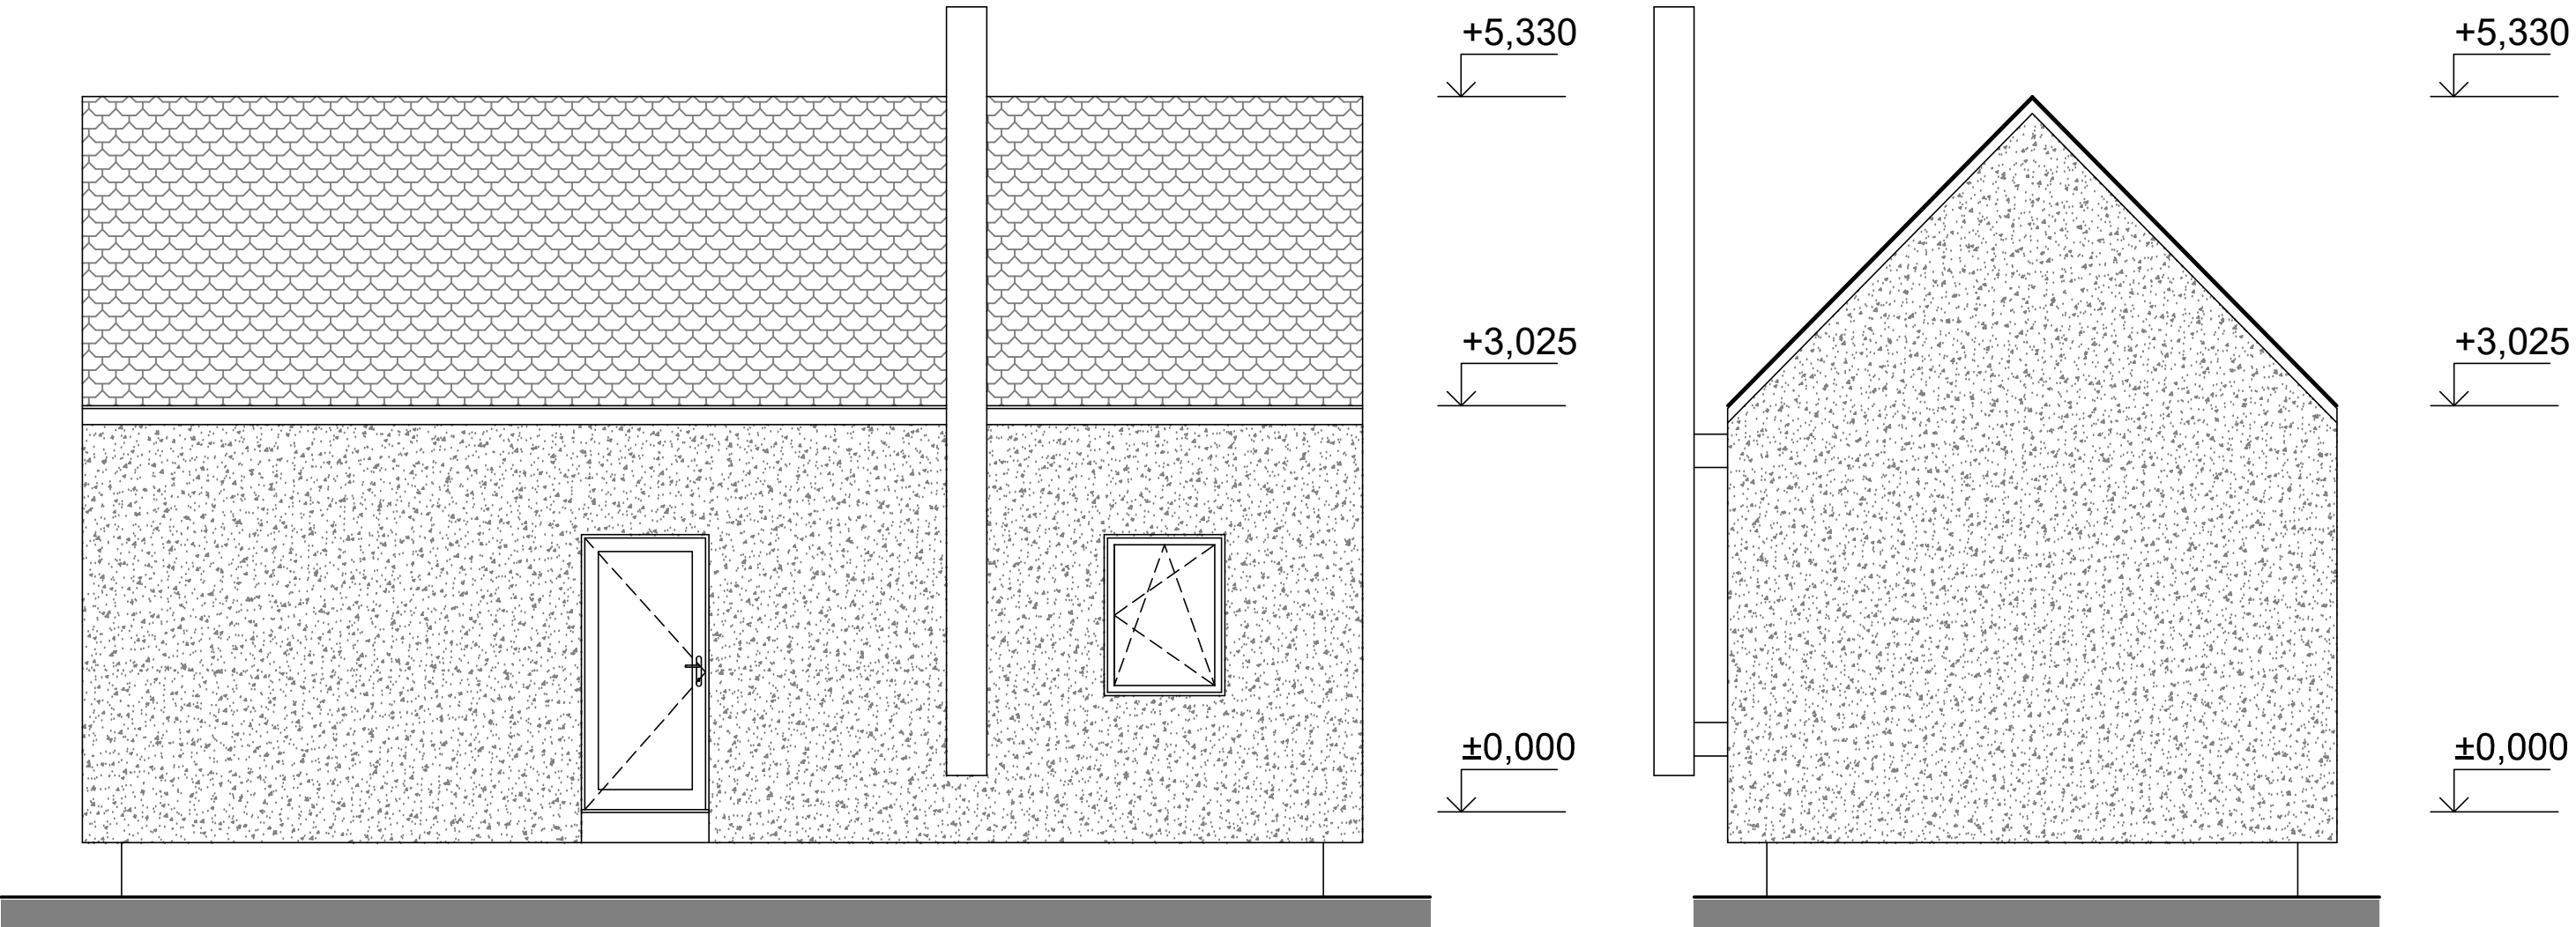

PROJEKTOVAL, KRESLIL	Ing. Dita Hejzlarová	ZODP. PROJEKTANT	Ing. Dita Hejzlarová	PARÉ
AKCE	DŘEVOSTAVBA WOODCON DUO 43		FORMÁT	2 A4
			MĚŘÍTKO	1:50
			DATUM	08/2021
VÝKRES	POHLEDY 1 - LOFT 45° D.1.1 - ARCHITEKTONICKO-STAVEBNÍ ŘEŠENÍ		STUPEŇ	
			ČÍSLO ZAKÁZKY	21_32
			ČÍSLO VÝKRESU	D.1.1.109A

POHLEDY 2 - LOFT 45°

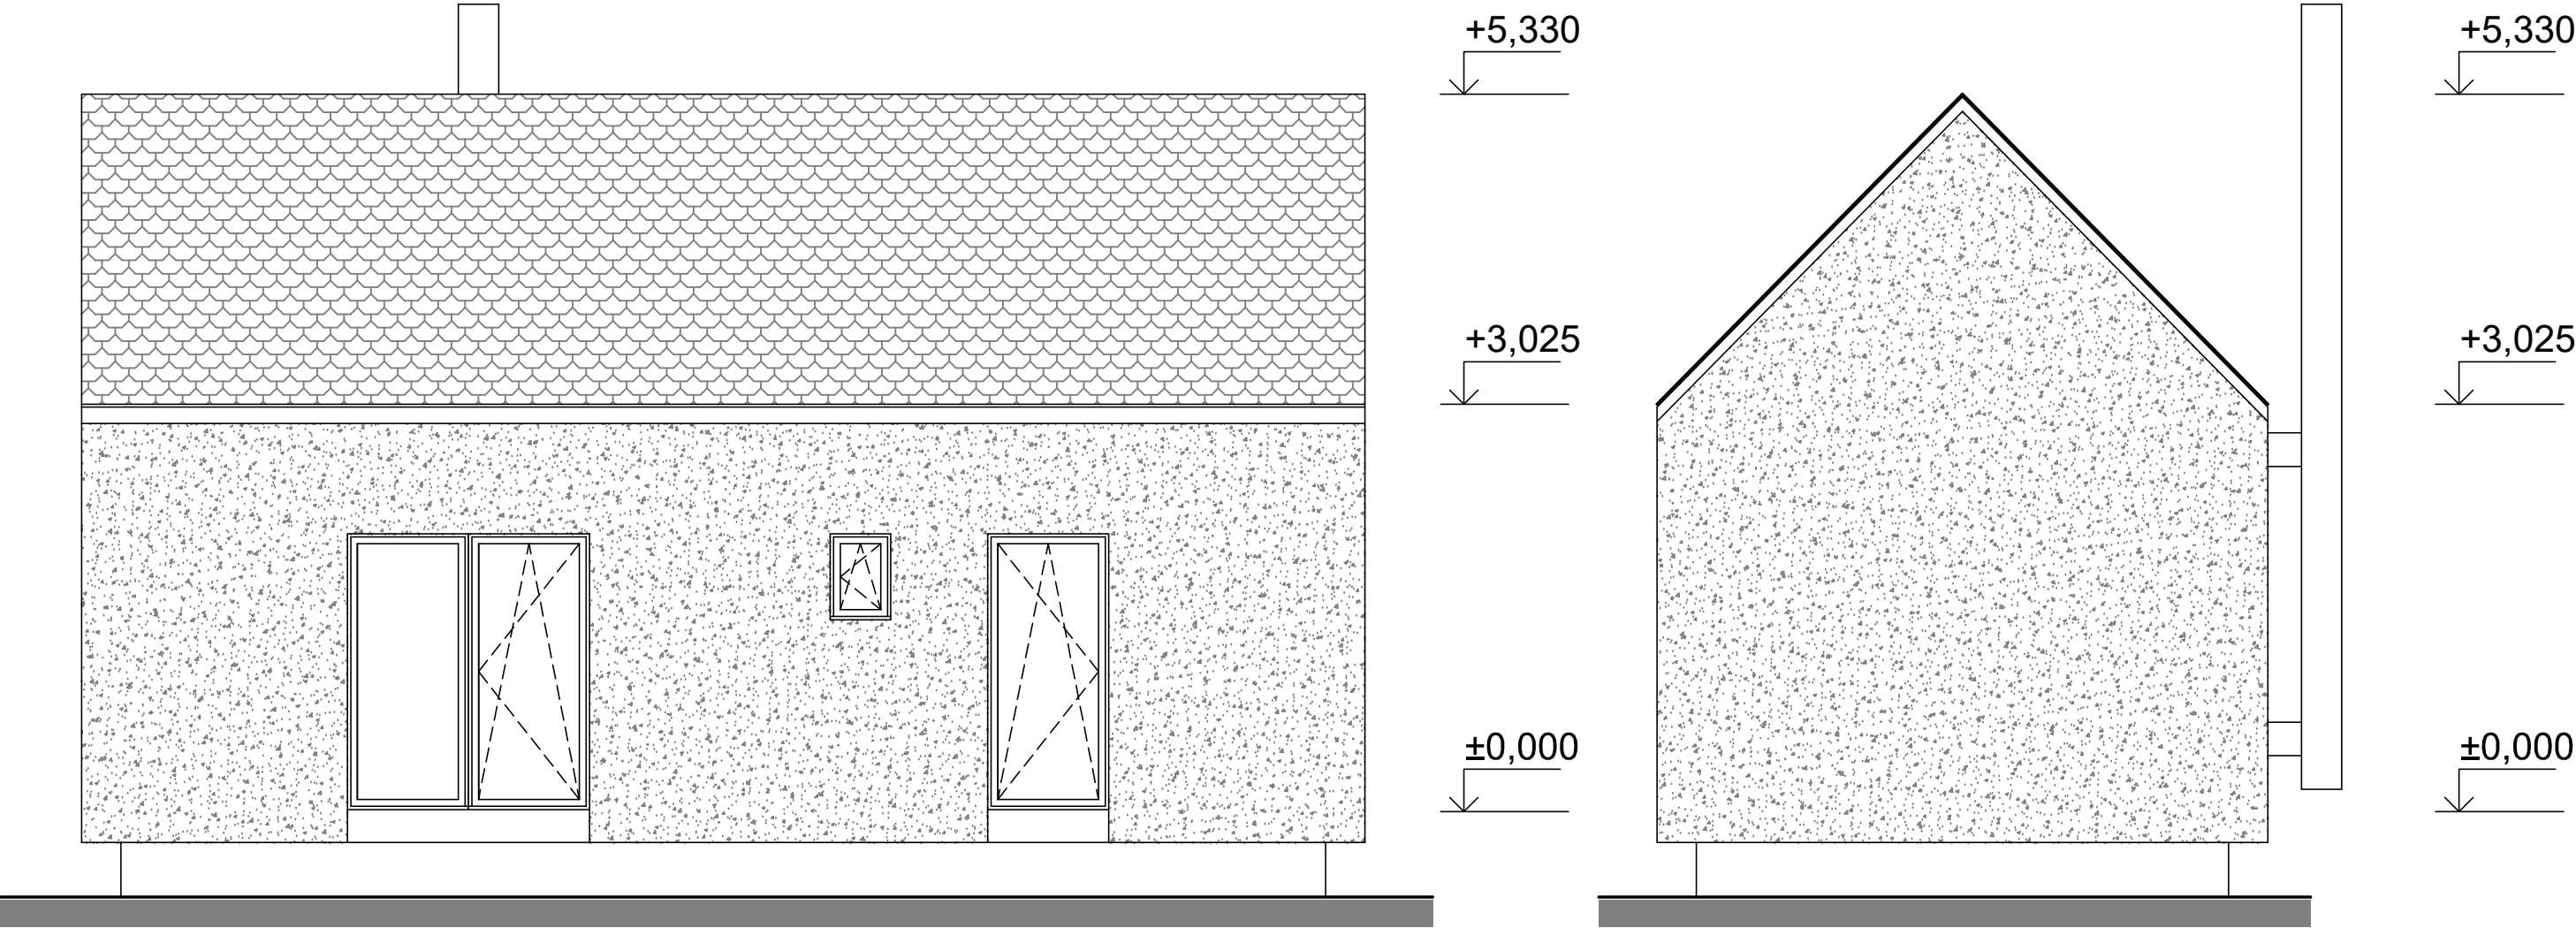

PROJEKTOVAL, KRESLIL	Ing. Dita Hejzlarová	ZODP. PROJEKTANT	Ing. Dita Hejzlarová	PARÉ
AKCE	DŘEVOSTAVBA WOODCON DUO 43		FORMÁT	2 A4
			MĚŘÍTKO	1:50
			DATUM	08/2021
VÝKRES	POHLEDY 2 - LOFT 45° D.1.1 - ARCHITEKTONICKO-STAVEBNÍ ŘEŠENÍ		STUPEŇ	
			ČÍSLO ZAKÁZKY	21_32
			ČÍSLO VÝKRESU	D.1.1.109B