


PŮDORYS 1NP

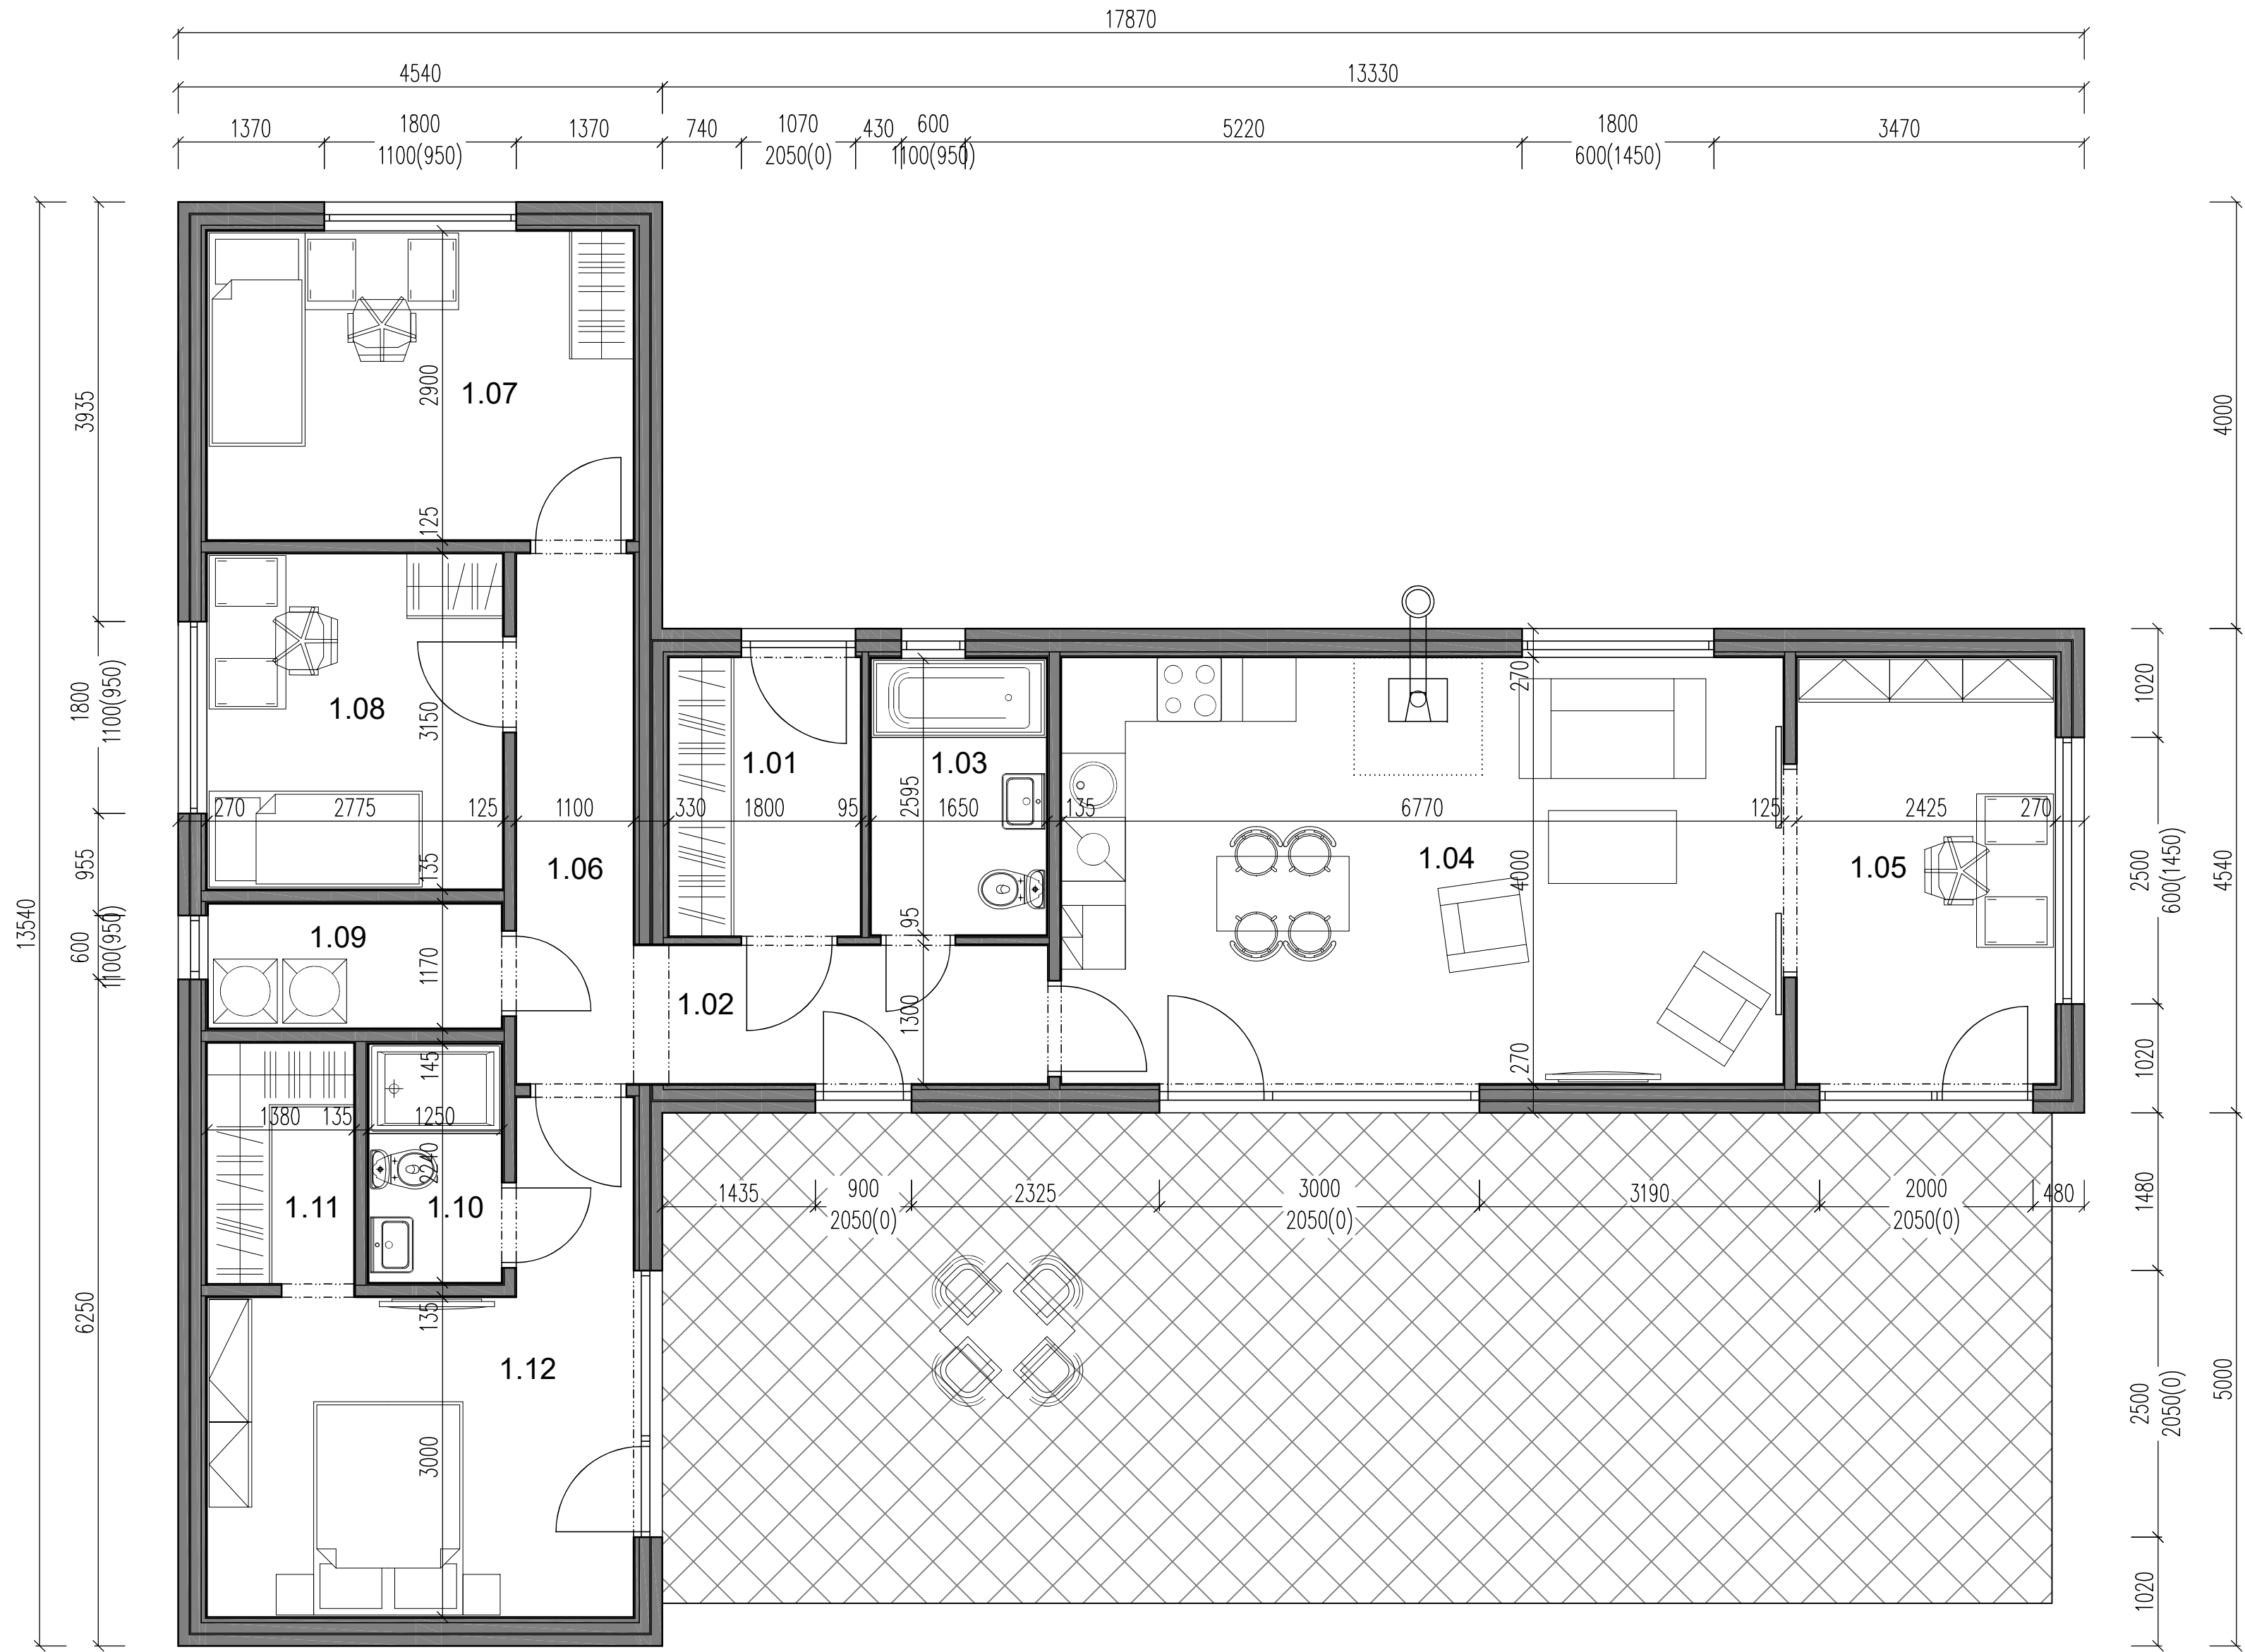


LEGENDA MÍSTNOSTÍ

ČÍSLO MÍSTN.	ÚČEL MÍSTNOSTI	PLOCHA MÍSTN. (m2)	PODLAHA	ČÍSLO MÍSTN.	ÚČEL MÍSTNOSTI	PLOCHA MÍSTN. (m2)	PODLAHA
1.01	ZÁDVEŘÍ	4,70	LAMIN. PODLAHA	1.07	LOŽNICE	11,60	LAMIN. PODLAHA
1.02	CHODBA	5,05	LAMIN. PODLAHA	1.08	LOŽNICE	8,74	LAMIN. PODLAHA
1.03	KOUPELNA	4,28	KERAM. DLAŽBA	1.09	TECH. MÍSTNOST	3,23	KERAM. DLAŽBA
1.04	OBÝVACÍ POKOJ S KK	27,08	LAMIN. PODLAHA	1.10	KOUPELNA	2,80	KERAM. DLAŽBA
1.05	PRACOVNA	9,70	LAMIN. PODLAHA	1.11	ŠATNA	3,12	LAMIN. PODLAHA
1.06	CHODBA	5,47	LAMIN. PODLAHA	1.12	LOŽNICE	14,06	LAMIN. PODLAHA
				CELKEM		99,84	



PROJEKTOVAL, KRESLIL		Ing. Dita Hejzlarová		ZODP. PROJEKTANT		Ing. Dita Hejzlarová		PARÉ
AKCE	DŘEVOSTAVBA WOODCON PENTO 122: 5+kk					FORMÁT	4 A4	
						MĚŘÍTKO	1:50	
						DATUM	06/2023	
VÝKRES	PŮDORYS 1NP D.1.1 - ARCHITEKTONICKO-STAVEBNÍ ŘEŠENÍ					STUPEŇ		
						ČÍSLO ZAKÁZKY	23_13	
						ČÍSLO VÝKRESU	D.1.1.101	

SCHEMATICKÝ ŘEZ

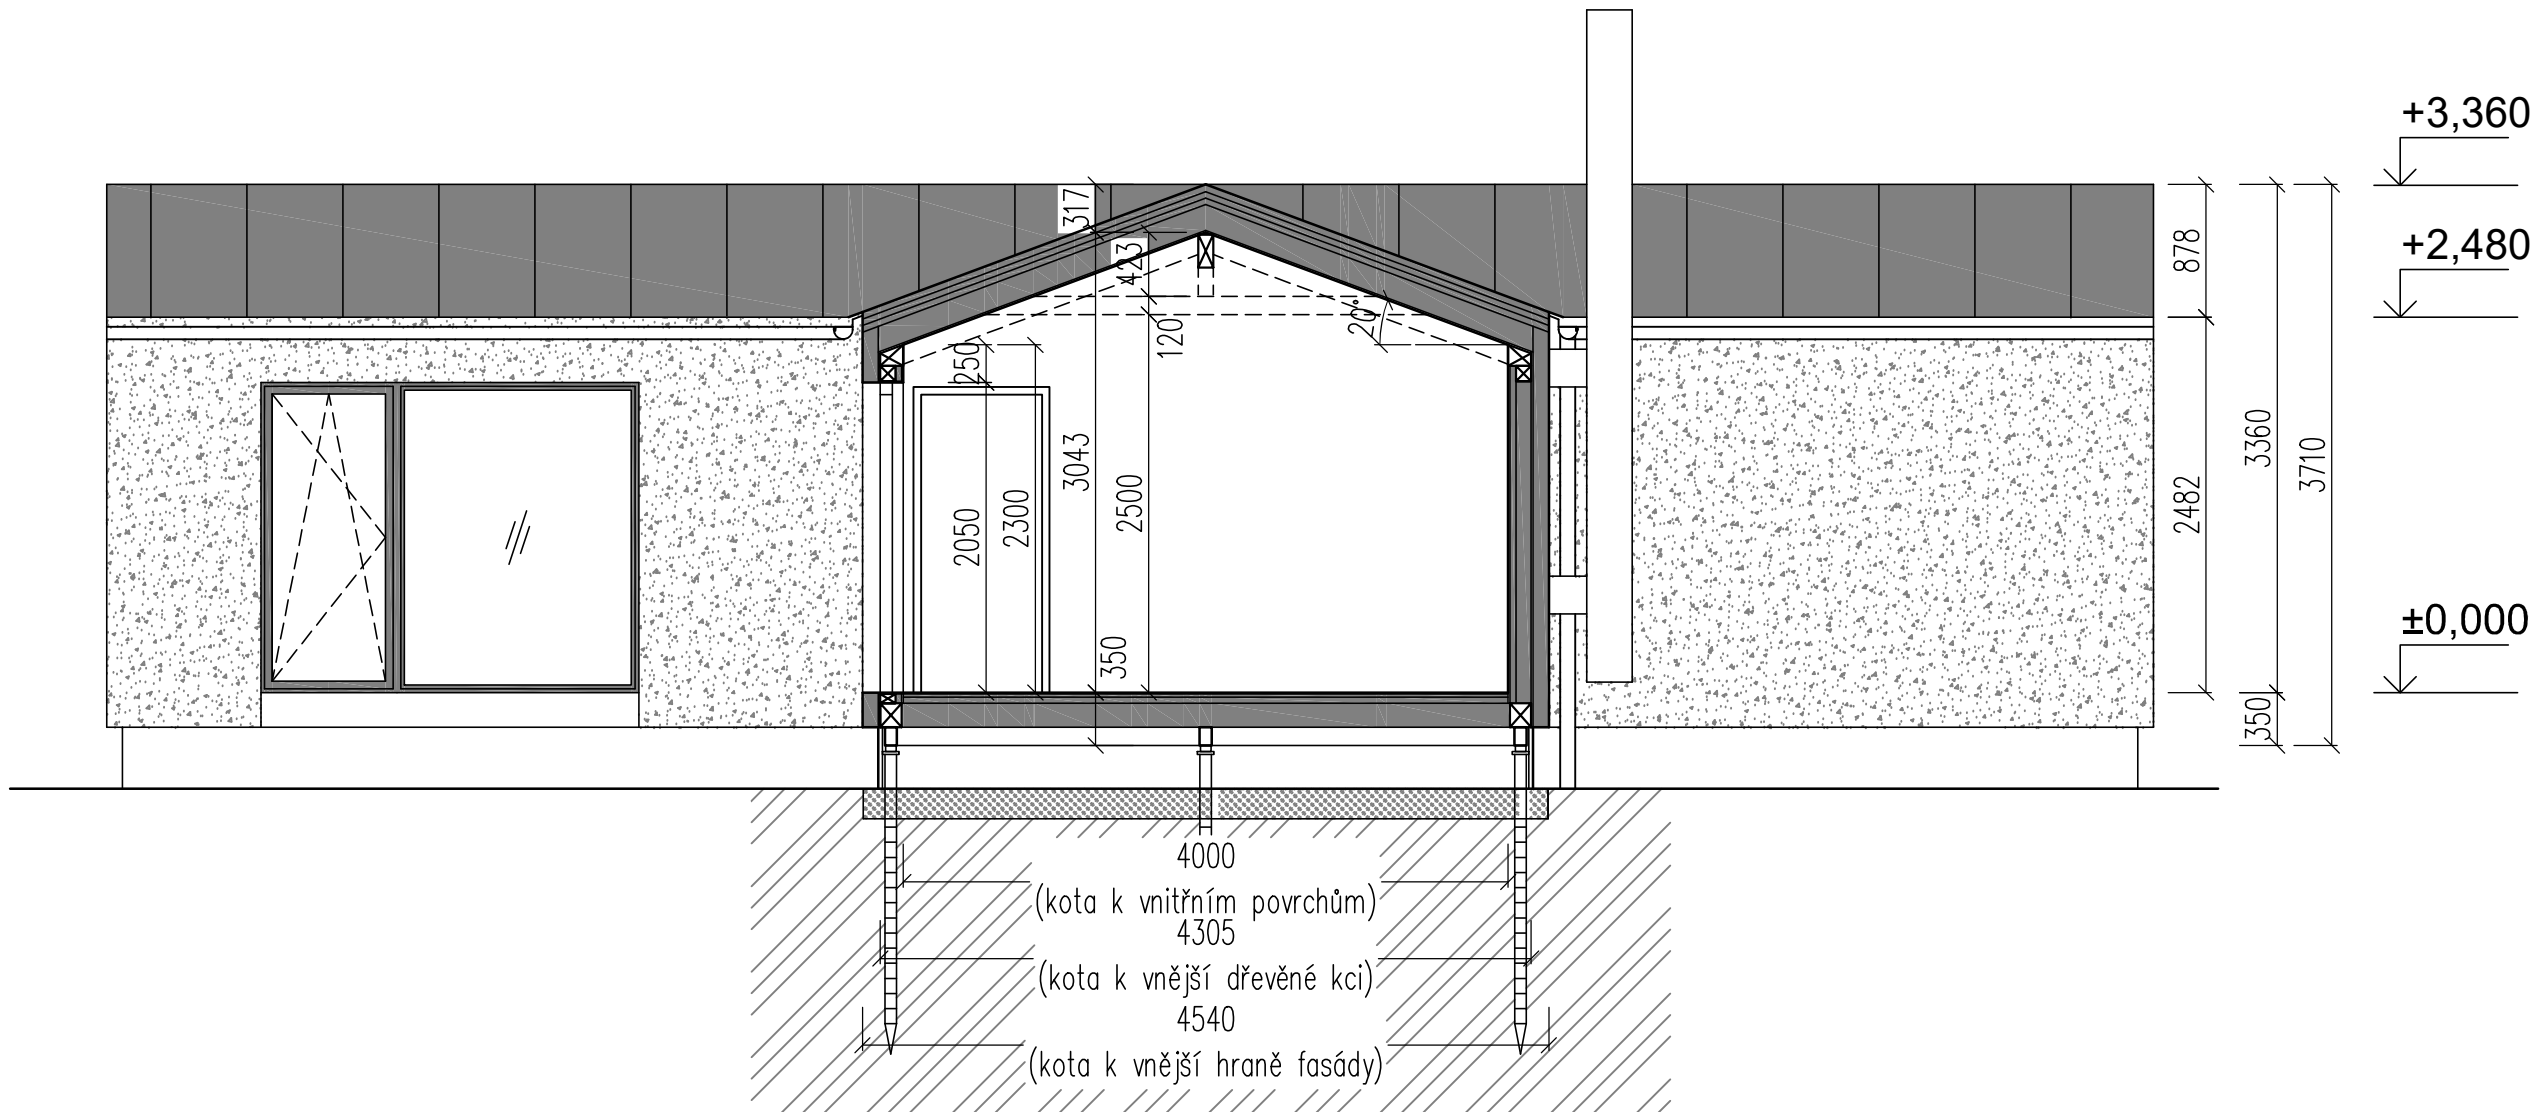

PROJEKTOVAL, KRESLIL	Ing. Dita Hejzlarová	ZODP. PROJEKTANT	Ing. Dita Hejzlarová	PARÉ
AKCE		FORMÁT		2 A4
		MĚŘÍTKO		1:50
		DATUM		06/2023
		STUPEŇ		
VÝKRES	DŘEVOSTAVBA WOODCON PENTO 122: 5+kk PŘÍČNÝ ŘEZ - CLASSIC 20° D.1.1 - ARCHITEKTONICKO-STAVEBNÍ ŘEŠENÍ		ČÍSLO ZAKÁZKY	23_13
			ČÍSLO VÝKRESU	D.1.1.102

POHLEDY 1 - CLASSIC 20°

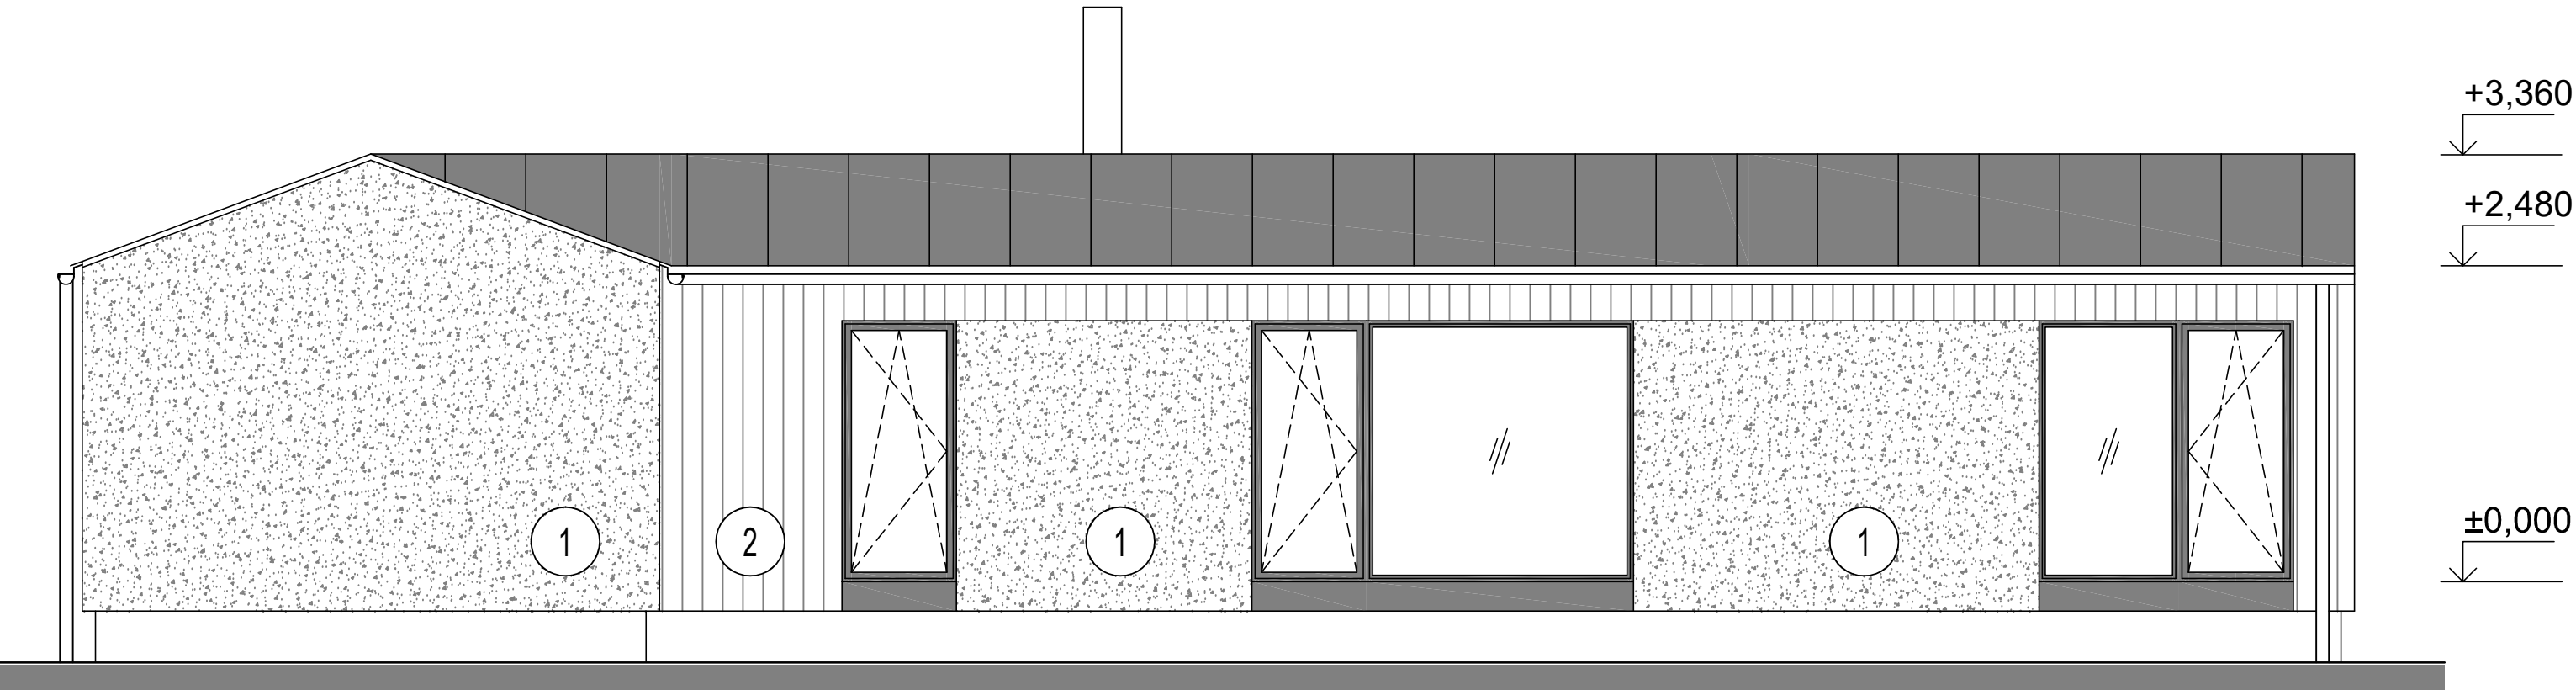
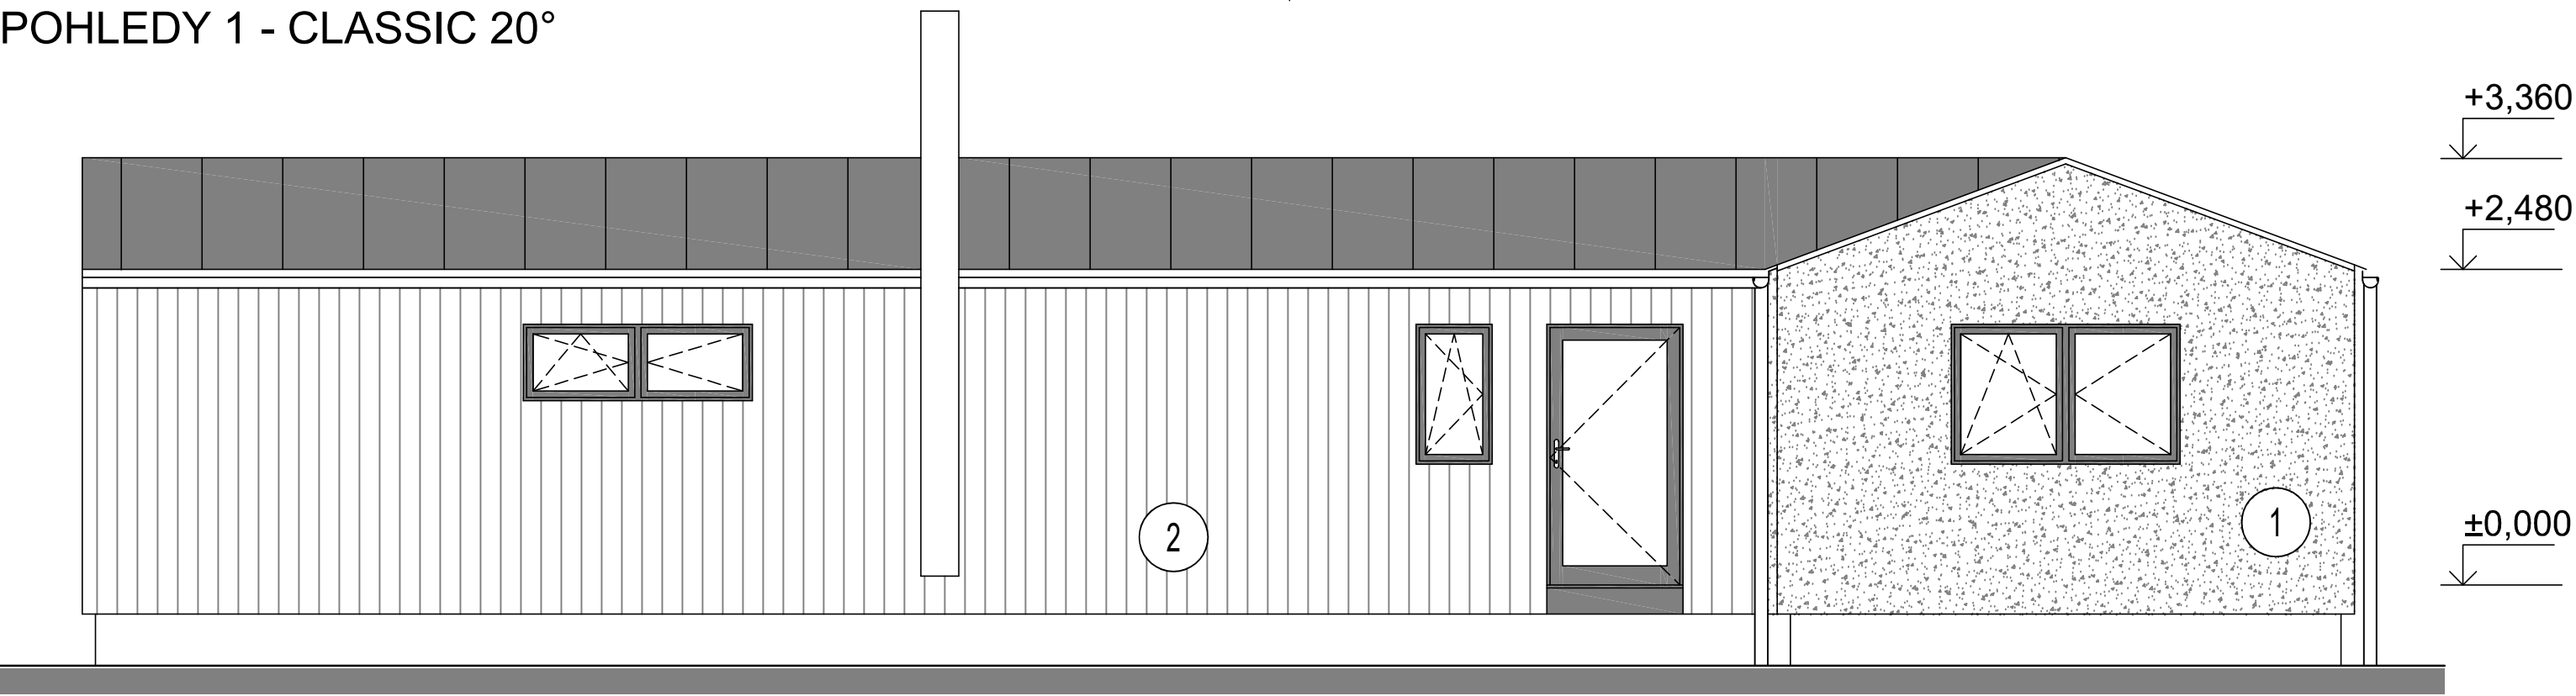


LEGENDA MATERIÁLŮ:

- 1 - FASÁDNÍ SYSTÉM - TYP 1
2 - FASÁDNÍ SYSTÉM - TYP 2
3 - FASÁDNÍ SYSTÉM - TYP 3

PROJEKTOVAL, KRESLIL	Ing. Dita Hejzlarová	ZODP. PROJEKTANT	Ing. Dita Hejzlarová		PARÉ
AKCE	DŘEVOSTAVBA WOODCON PENTO 122: 5+kk		FORMÁT	2 A4	
			MĚŘÍTKO	1:50	
			DATUM	06/2023	
VÝKRES	POHLEDY 1 - CLASSIC 20° D.1.1 - ARCHITEKTONICKO-STAVEBNÍ ŘEŠENÍ		STUPEŇ		
			ČÍSLO ZAKÁZKY	23_13	
			ČÍSLO VÝKRESU	D.1.1.103_1	

POHLEDY 2 - CLASSIC 20°

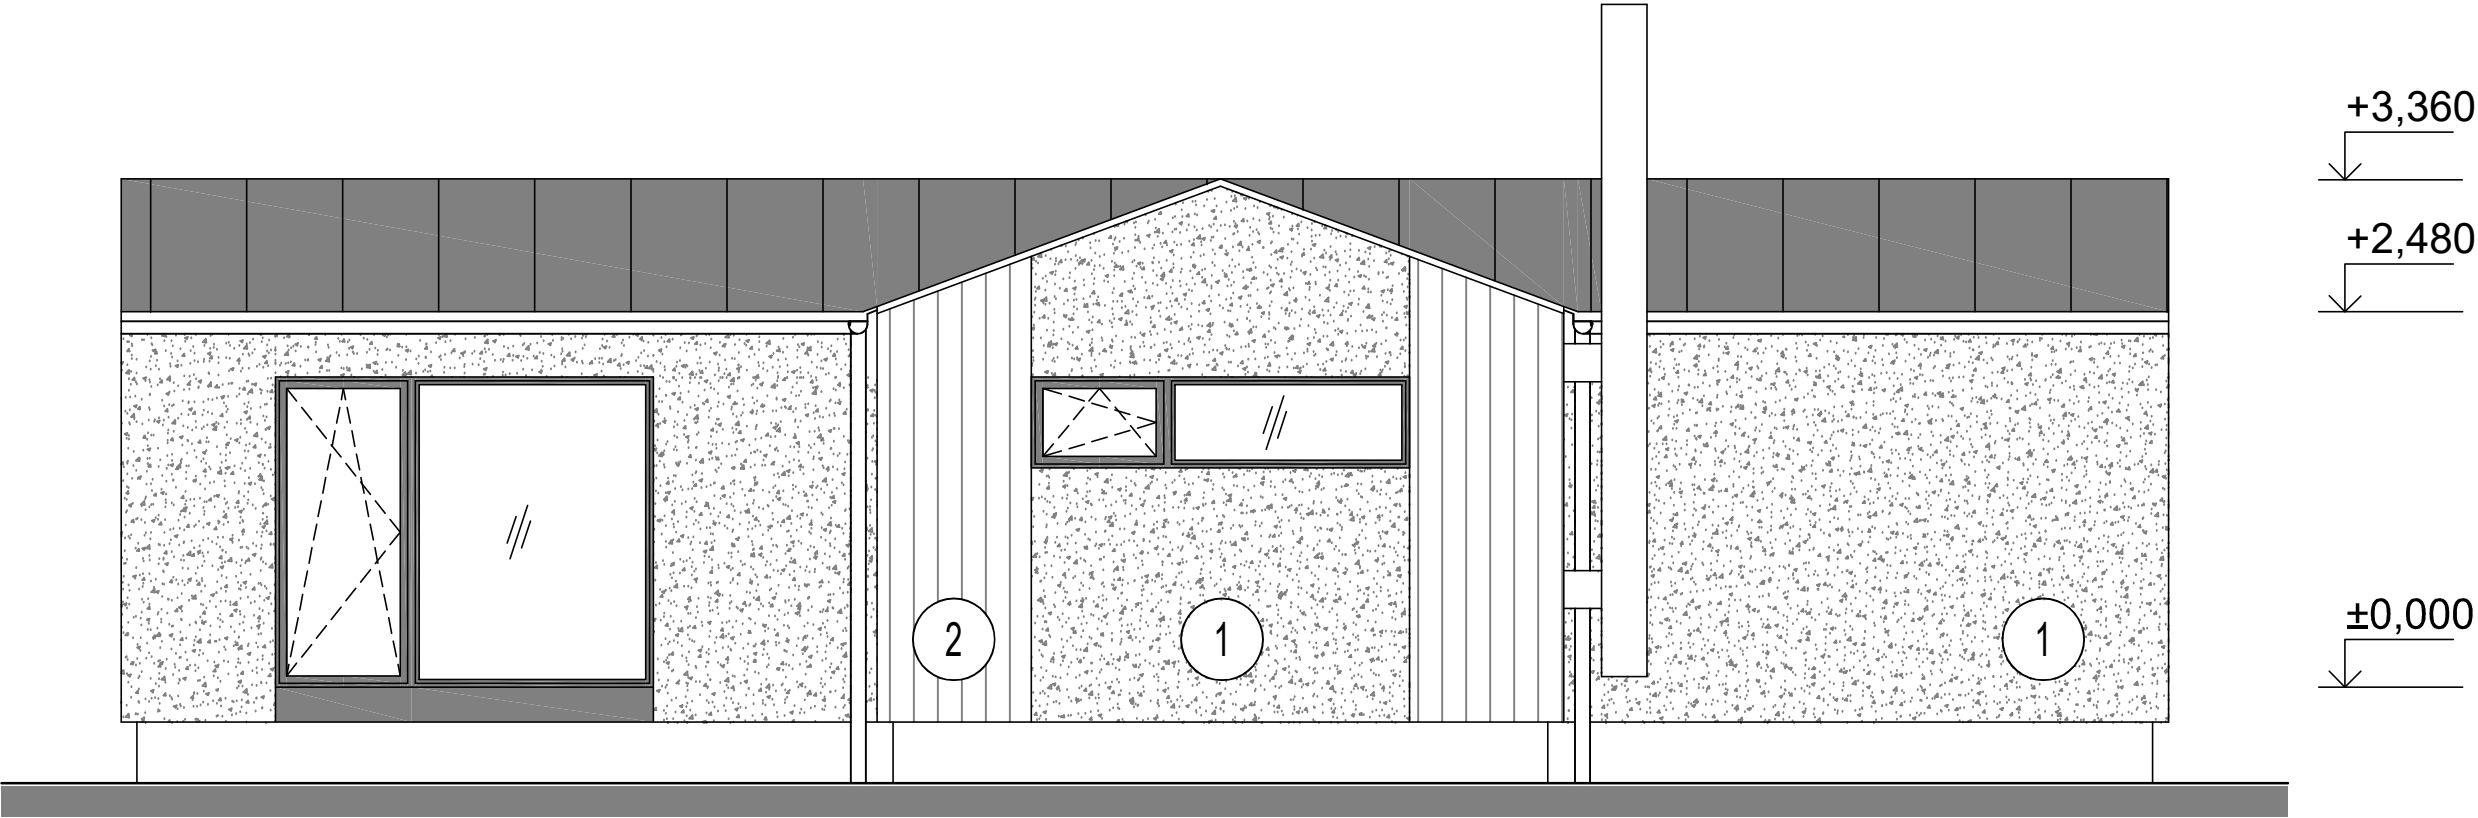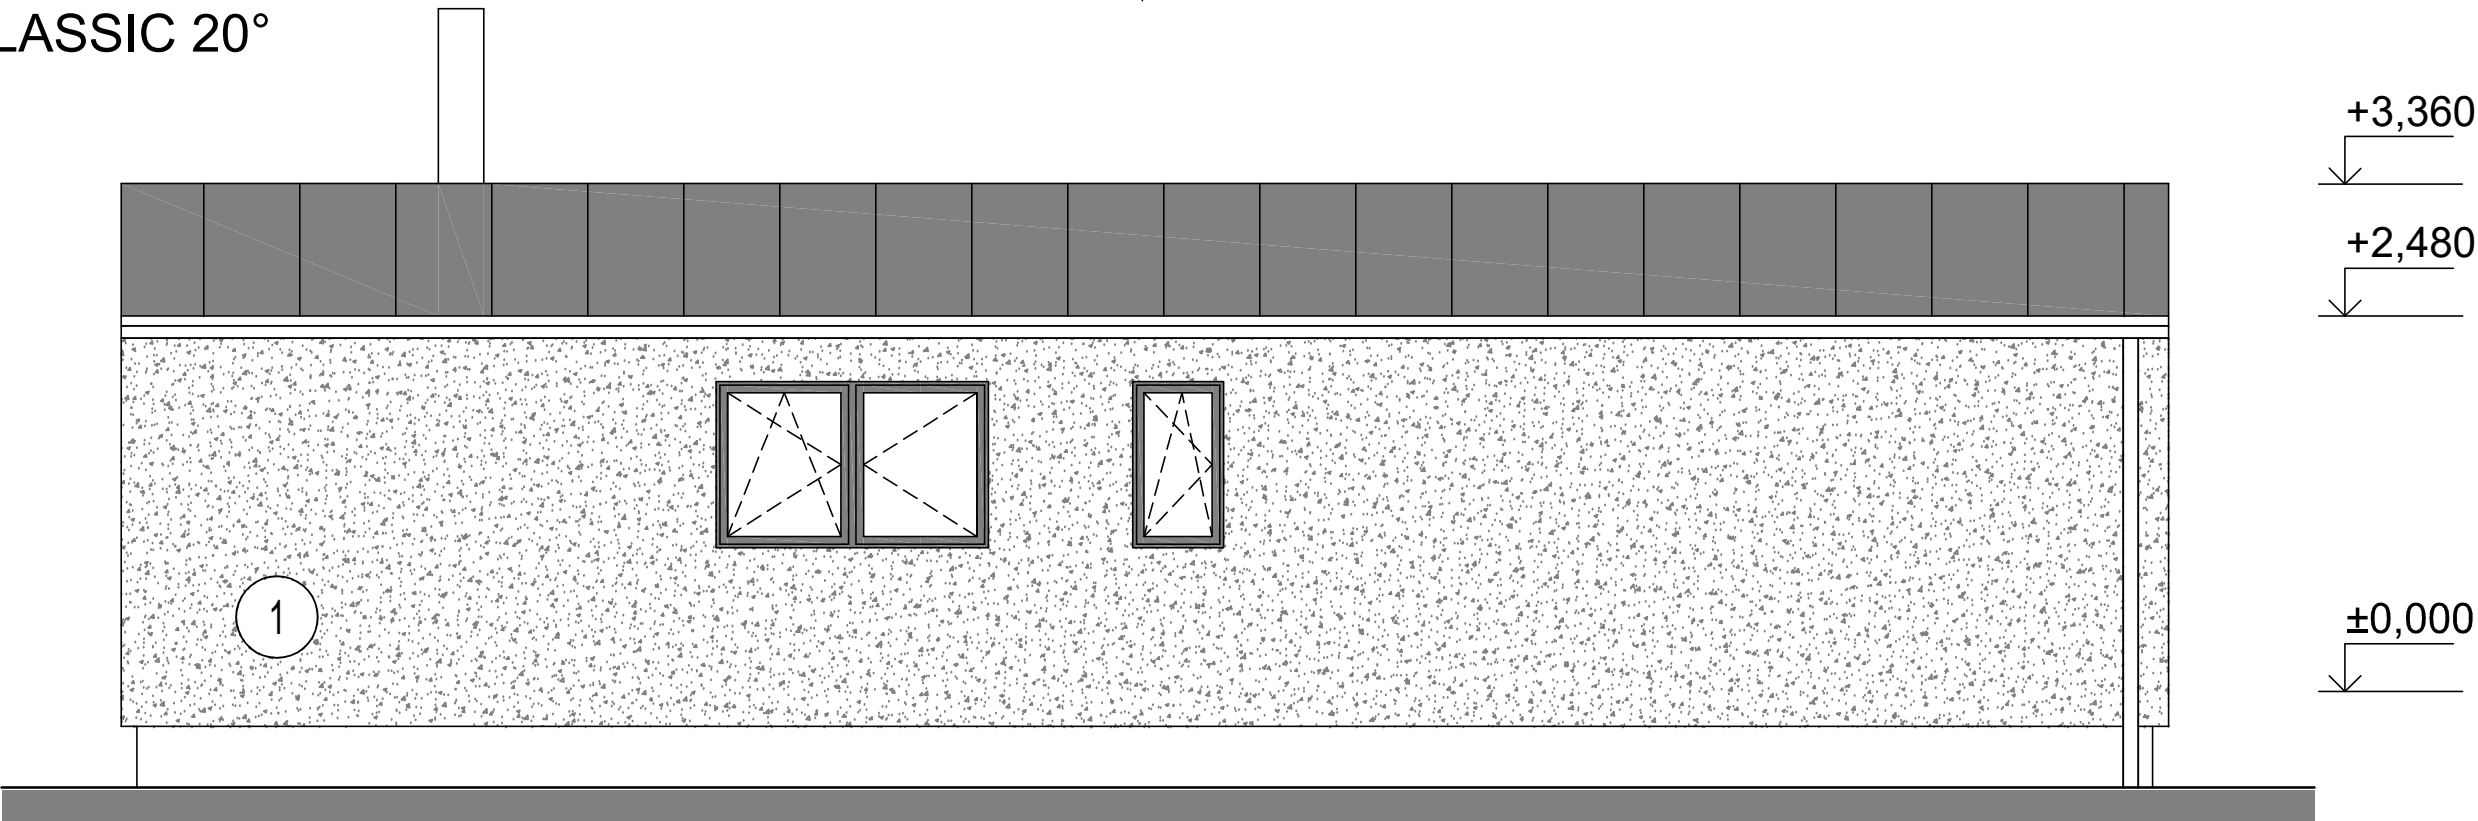


LEGENDA MATERIÁLŮ:

- 1 - FASÁDNÍ SYSTÉM - TYP 1
- 2 - FASÁDNÍ SYSTÉM - TYP 2
- 3 - FASÁDNÍ SYSTÉM - TYP 3



PROJEKTOVAL, KRESLIL	Ing. Dita Hejzlarová	ZODP. PROJEKTANT	Ing. Dita Hejzlarová	PARÉ	
AKCE	DŘEVOSTAVBA WOODCON PENTO 122: 5+kk		FORMÁT		2 A4
			MĚŘÍTKO		1:50
			DATUM	06/2023	
VÝKRES	POHLEDY 2 - CLASSIC 20° D.1.1 - ARCHITEKTONICKO-STAVEBNÍ ŘEŠENÍ		STUPEŇ		
			ČÍSLO ZAKÁZKY	23_13	
			ČÍSLO VÝKRESU	D.1.1.103_2	

SCHEMATICKÝ ŘEZ

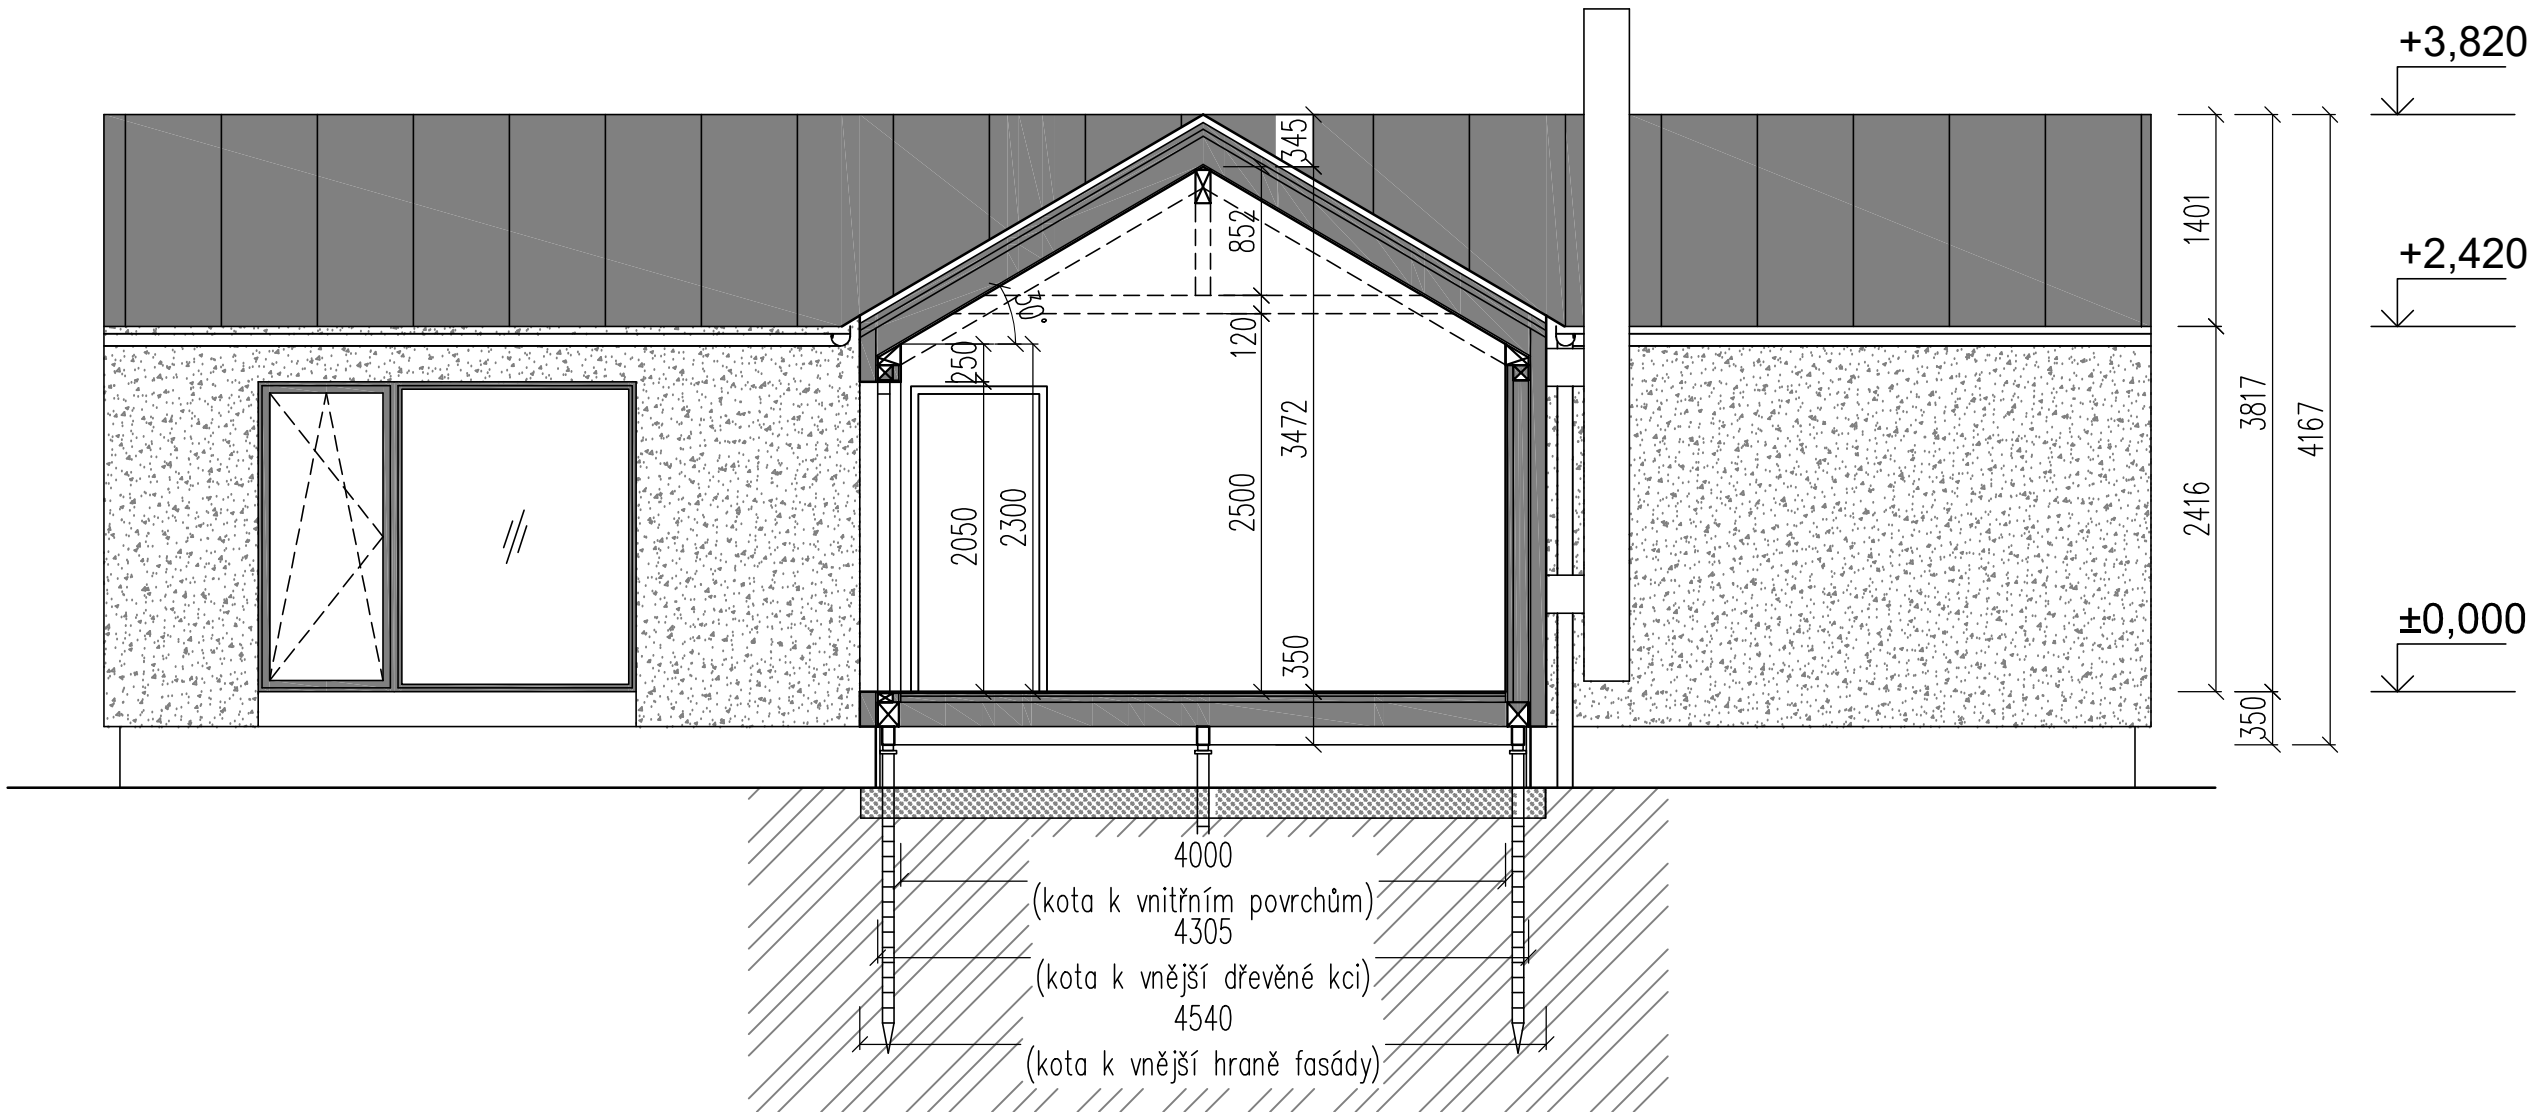

PROJEKTOVAL, KRESLIL		Ing. Dita Hejzlarová		ZODP. PROJEKTANT		Ing. Dita Hejzlarová		PARÉ
AKCE DŘEVOSTAVBA WOODCON PENTO 122: 5+kk						FORMÁT	2 A4	
						MĚŘÍTKO	1:50	
						DATUM	06/2023	
VÝKRES PŘÍČNÝ ŘEZ - CLASSIC 30° D.1.1 - ARCHITEKTONICKO-STAVEBNÍ ŘEŠENÍ						STUPEŇ		
						ČÍSLO ZAKÁZKY	23_13	
						ČÍSLO VÝKRESU	D.1.1.104	

POHLEDY 1 - CLASSIC 30°

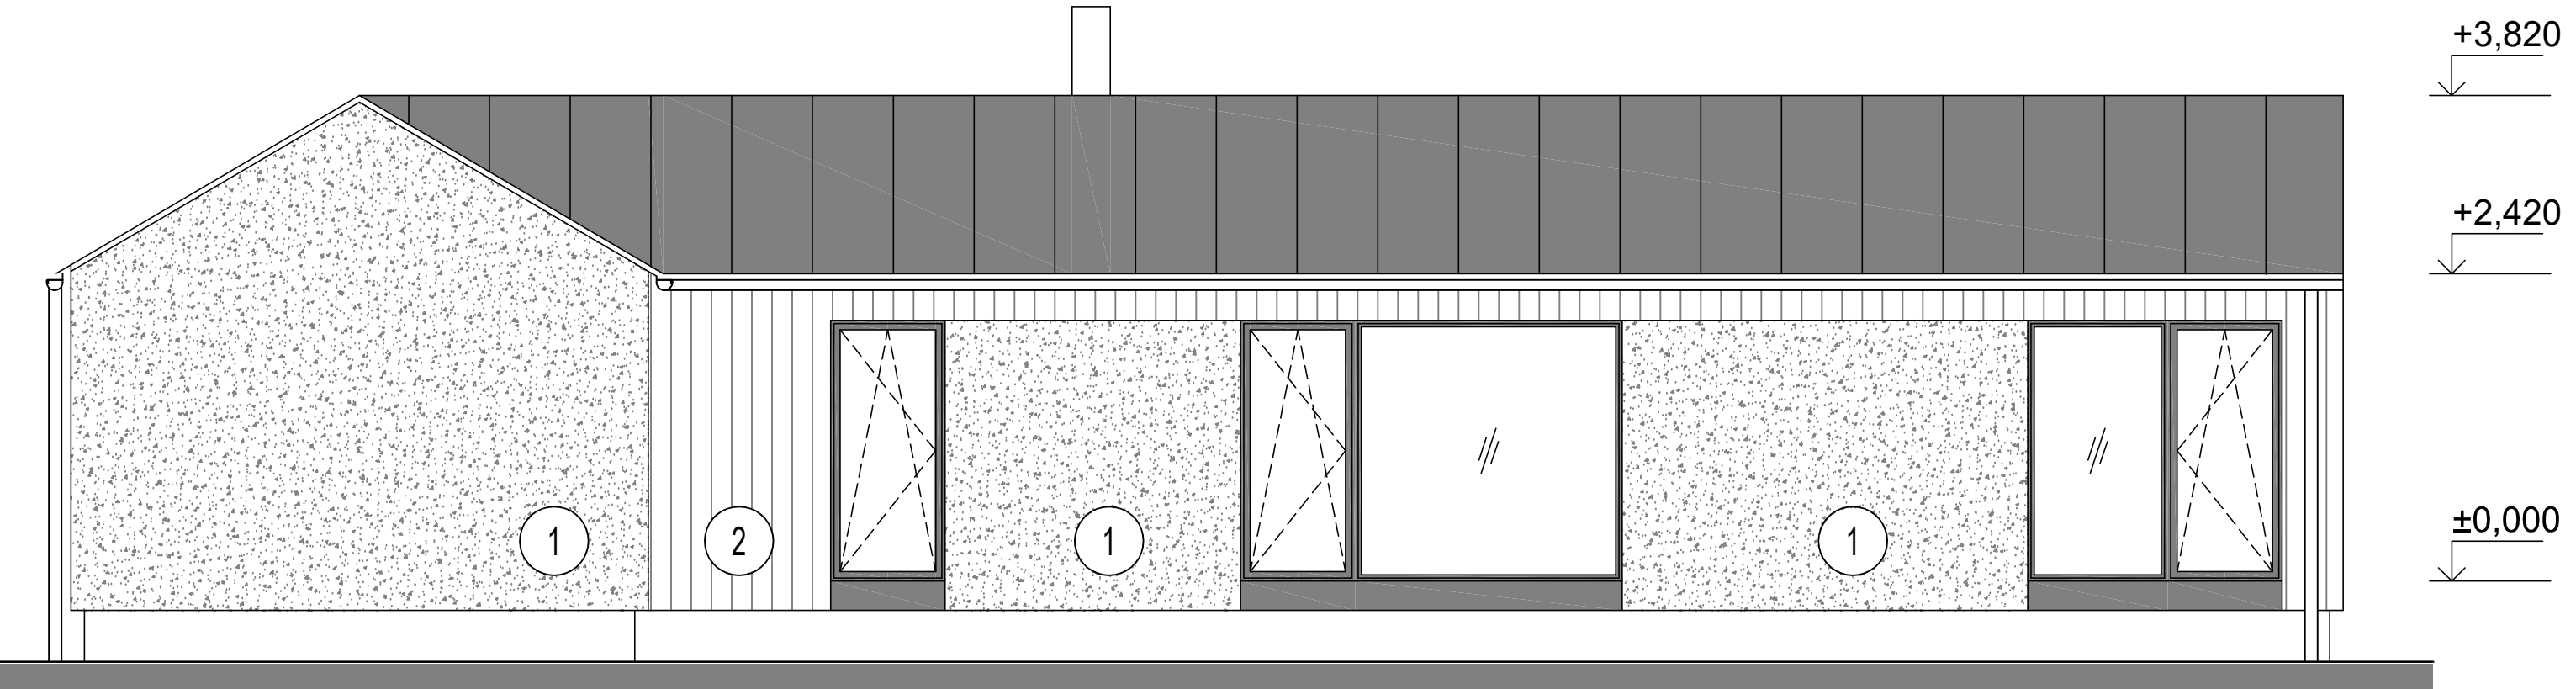
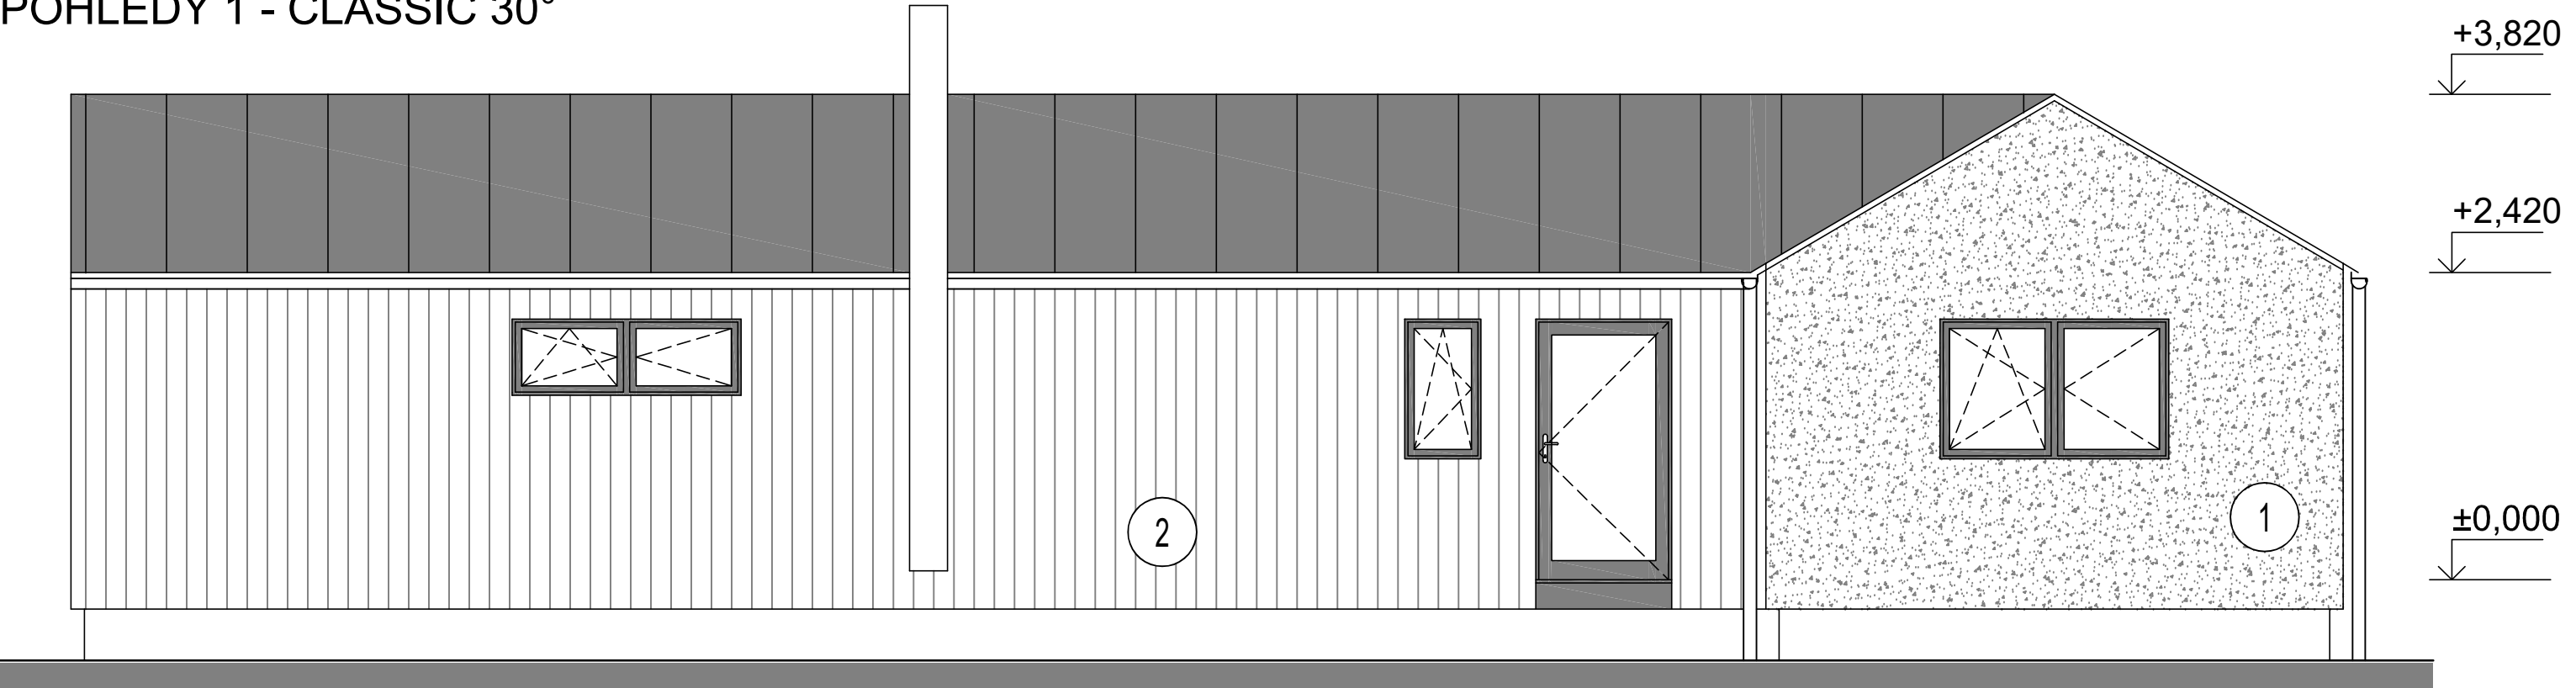


LEGENDA MATERIÁLŮ:

- 1 - FASÁDNÍ SYSTÉM - TYP 1
- 2 - FASÁDNÍ SYSTÉM - TYP 2
- 3 - FASÁDNÍ SYSTÉM - TYP 3

PROJEKTOVAL, KRESLIL	Ing. Dita Hejzlarová	ZODP. PROJEKTANT	Ing. Dita Hejzlarová		PARÉ
			FORMÁT	2 A4	
AKCE	DŘEVOSTAVBA WOODCON PENTO 122: 5+kk			MĚŘÍTKO	1:50
				DATUM	06/2023
VÝKRES	POHLEDY 1 - CLASSIC 30° D.1.1 - ARCHITEKTONICKO-STAVEBNÍ ŘEŠENÍ			STUPEŇ	
				ČÍSLO ZAKÁZKY	23_13
				ČÍSLO VÝKRESU	D.1.1.105_1

POHLEDY 2 - CLASSIC 30°

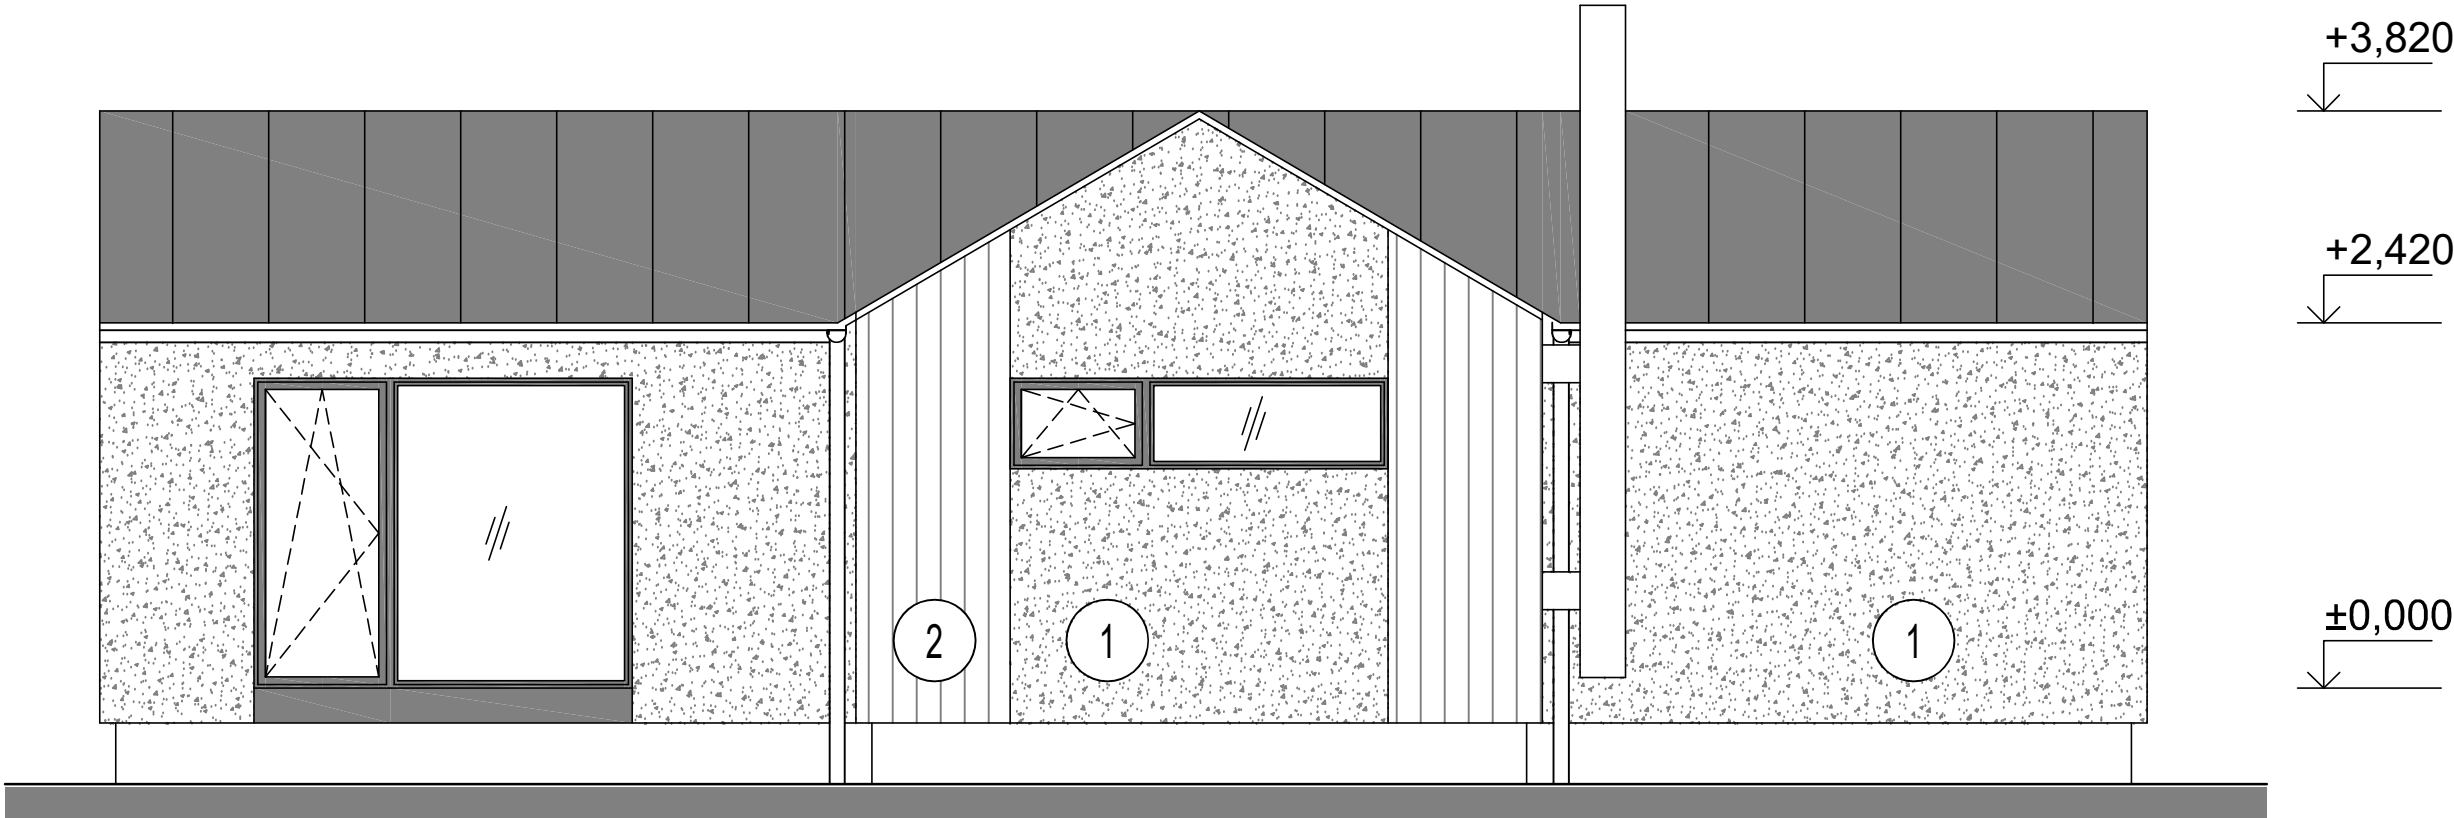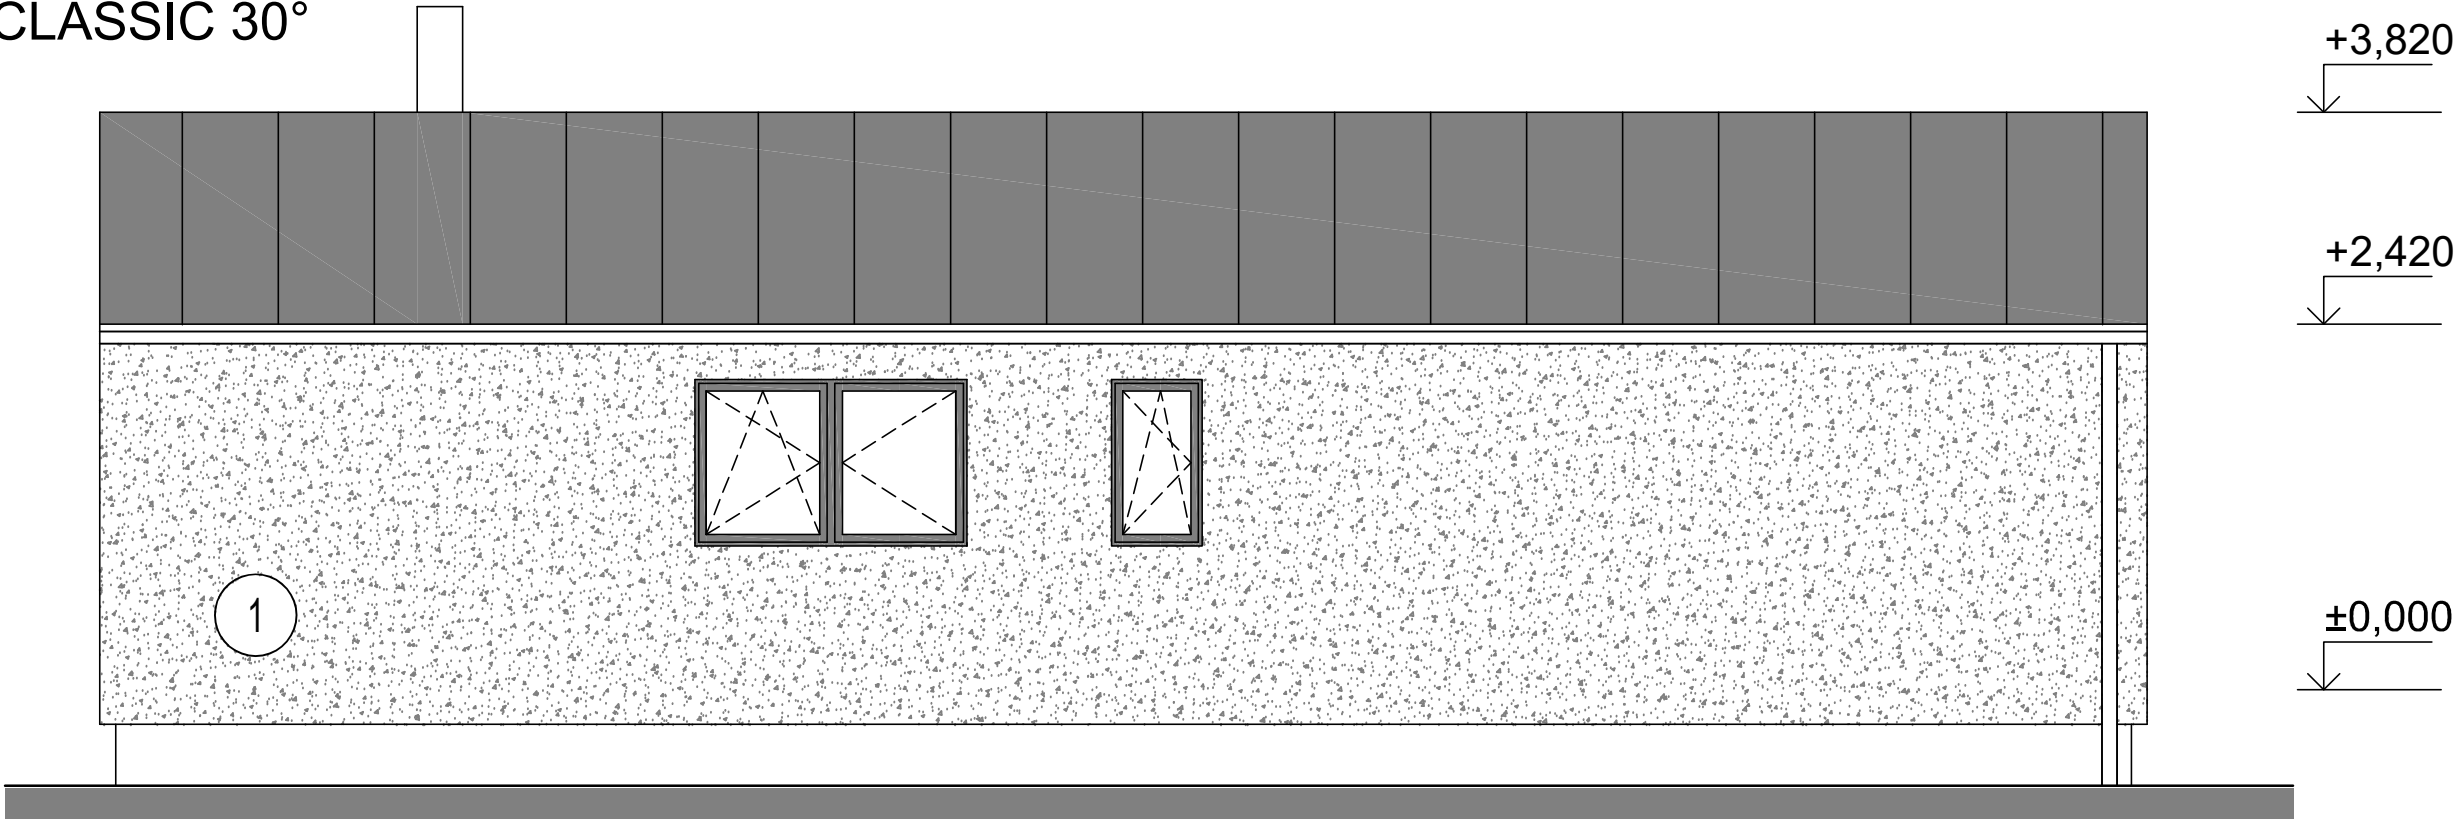


LEGENDA MATERIÁLŮ:

- 1 - FASÁDNÍ SYSTÉM - TYP 1
- 2 - FASÁDNÍ SYSTÉM - TYP 2
- 3 - FASÁDNÍ SYSTÉM - TYP 3

PROJEKTOVAL, KRESLIL	Ing. Dita Hejzlarová	ZODP. PROJEKTANT	Ing. Dita Hejzlarová	PARÉ	
			FORMÁT		2 A4
			MĚŘÍTKO		1:50
AKCE	DŘEVOSTAVBA WOODCON PENTO 122: 5+kk			DATUM	06/2023
				STUPEŇ	
VÝKRES	POHLEDY 2 - CLASSIC 30° D.1.1 - ARCHITEKTONICKO-STAVEBNÍ ŘEŠENÍ			ČÍSLO ZAKÁZKY	23_13
				ČÍSLO VÝKRESU	D.1.1.105_2

SCHEMATICKÝ ŘEZ


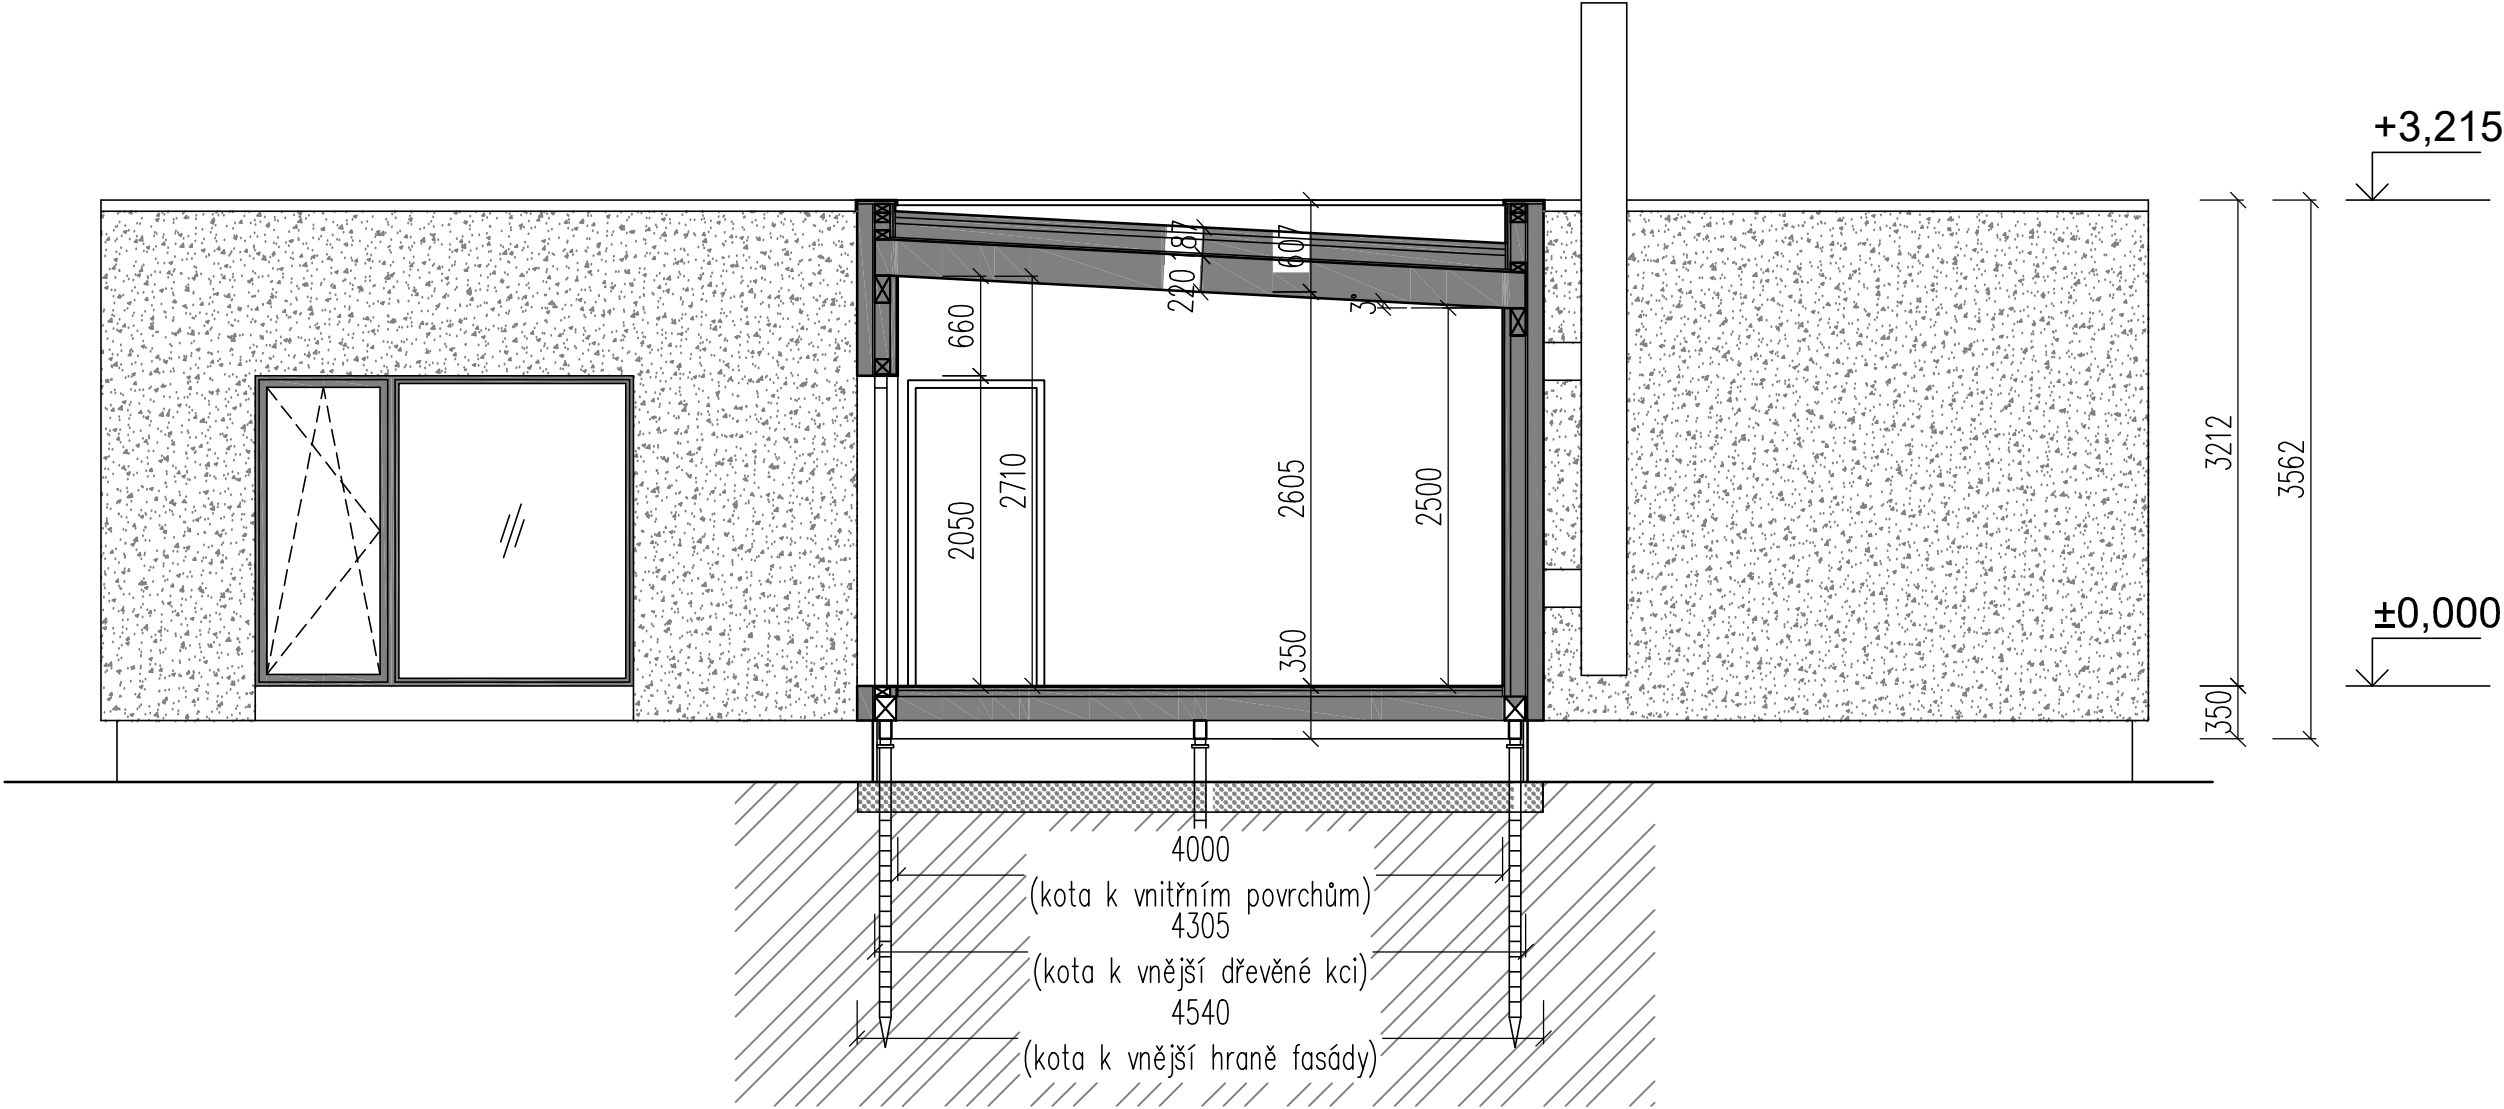


PROJEKTOVAL, KRESLIL	Ing. Dita Hejzlarová	ZODP. PROJEKTANT	Ing. Dita Hejzlarová	PARÉ
AKCE			FORMÁT	
			MĚŘÍTKO	
			DATUM	
VÝKRES			STUPEŇ	
			ČÍSLO ZAKÁZKY	23_13
			ČÍSLO VÝKRESU	D.1.1.106

DŘEVOSTAVBA WOODCON
PENTO 122: 5+kk

PŘÍČNÝ ŘEZ - BLOCK 3°
D.1.1 - ARCHITEKTONICKO-STAVEBNÍ ŘEŠENÍ

POHLEDY 1 - BLOCK 3°

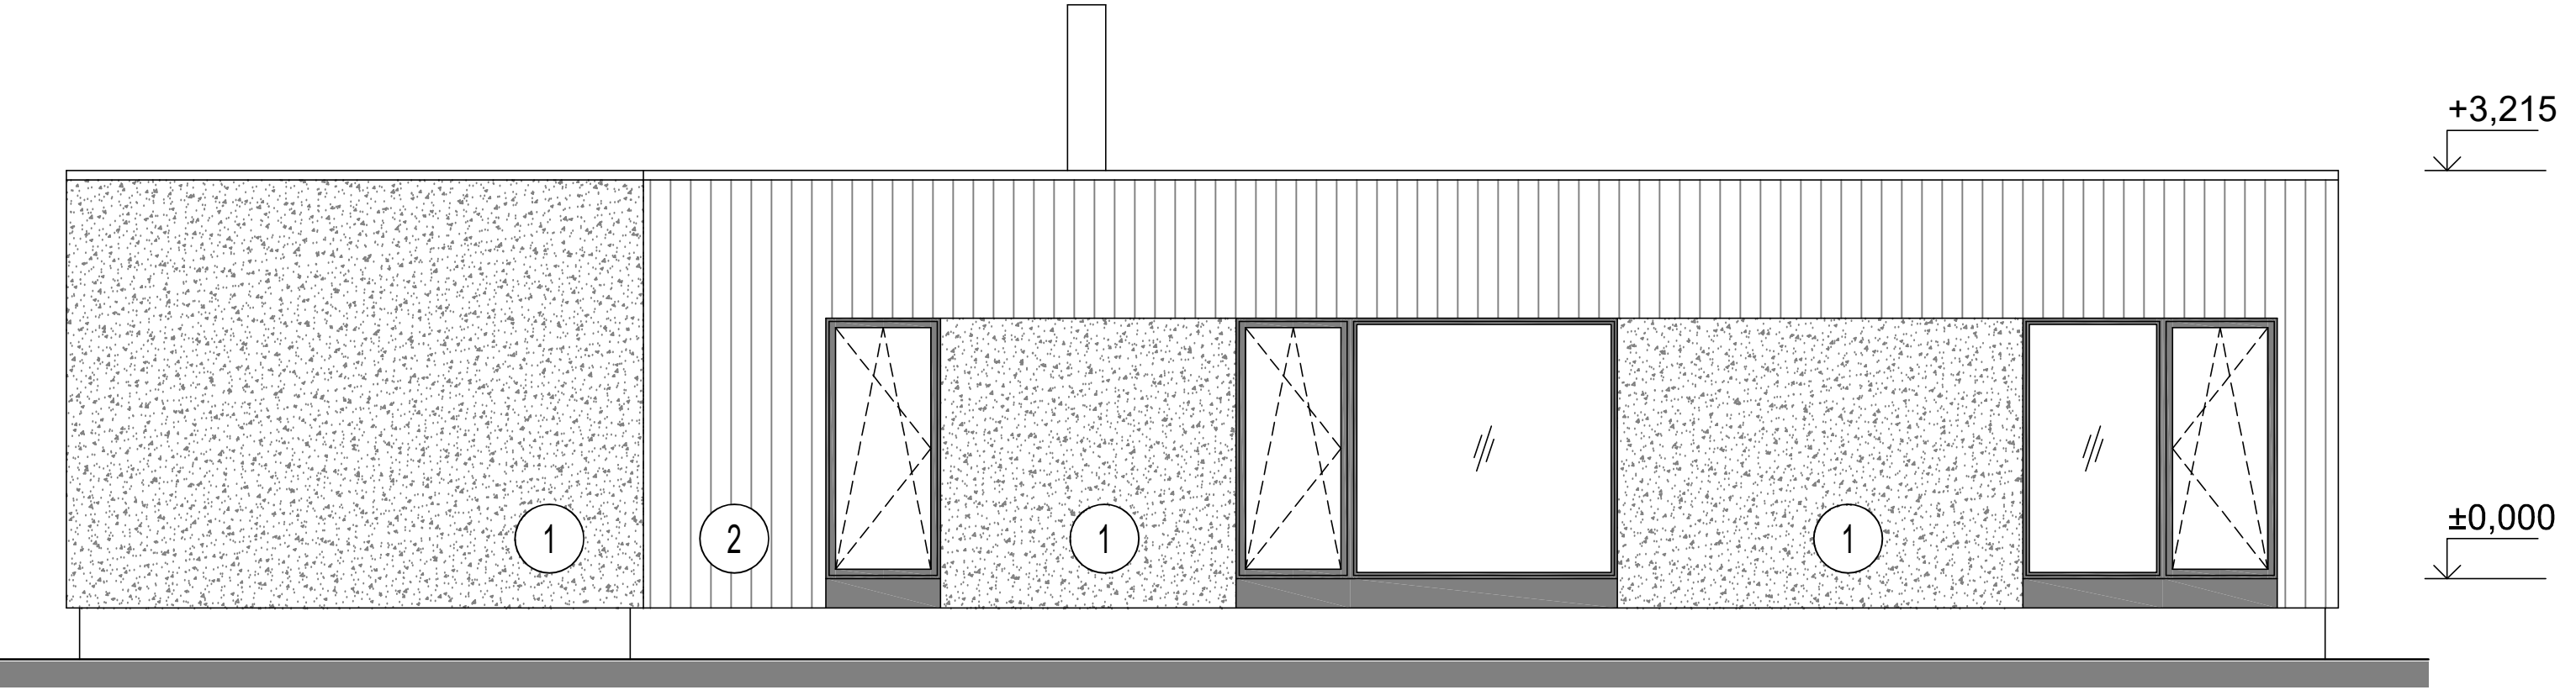
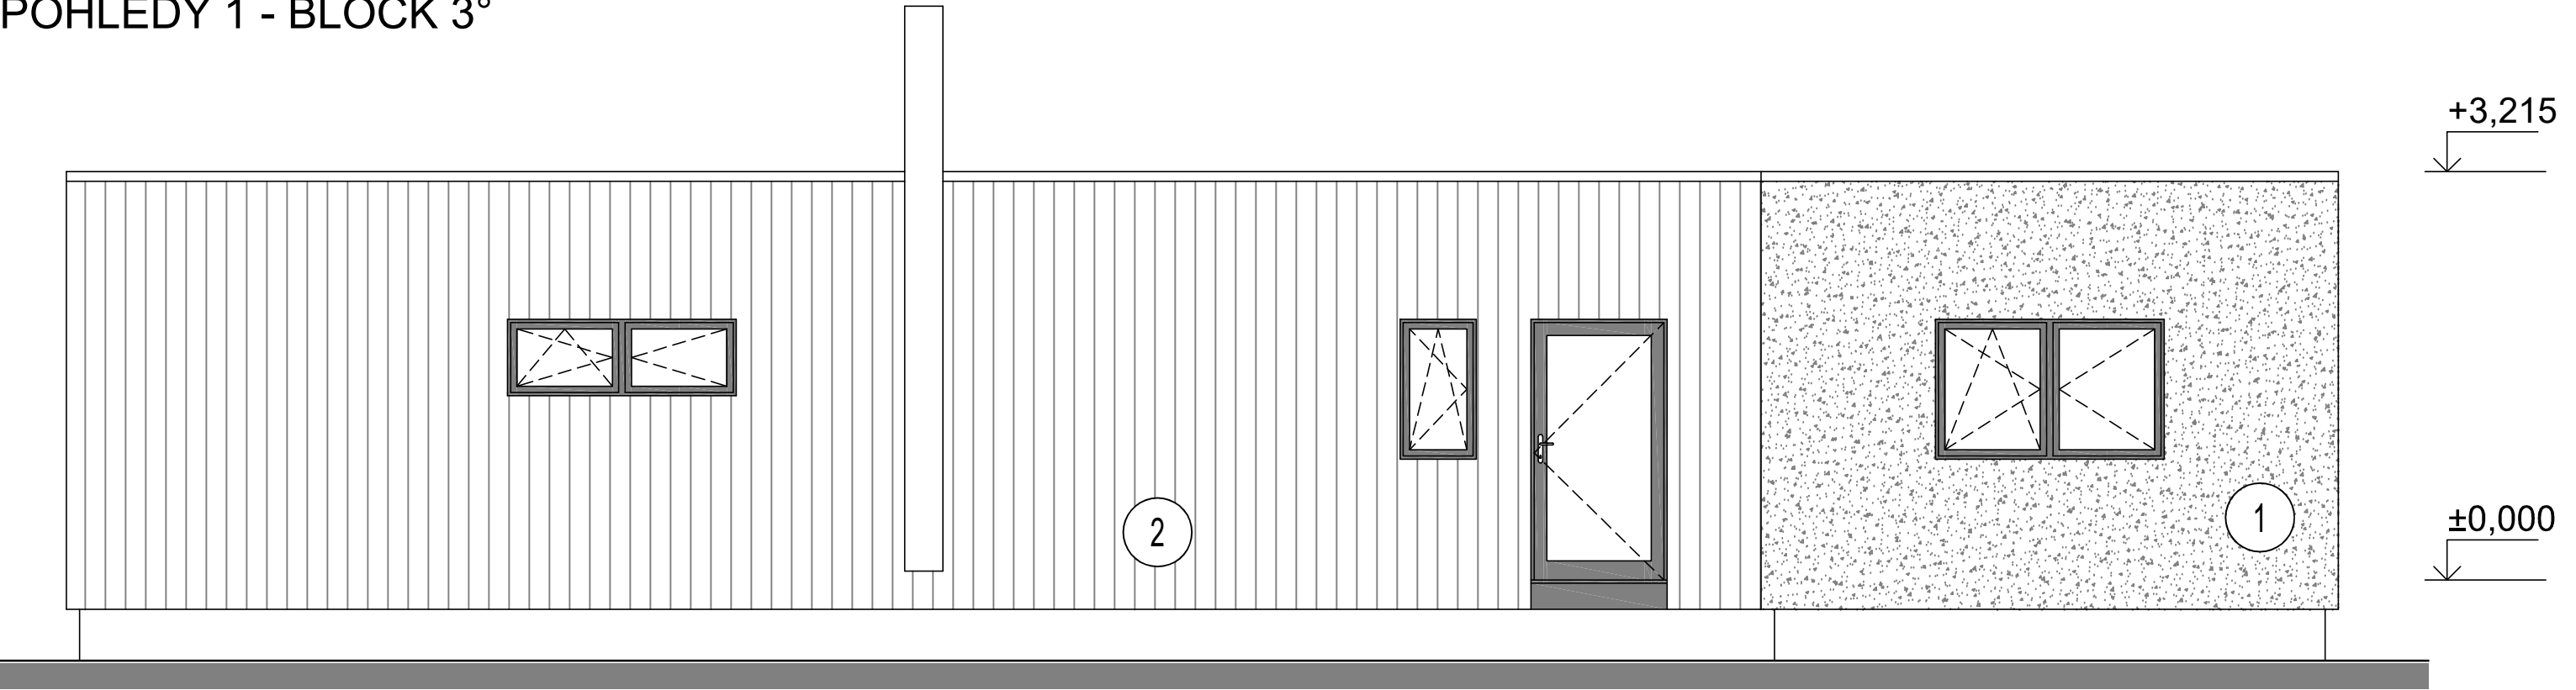


LEGENDA MATERIÁLŮ:

- 1 - FASÁDNÍ SYSTÉM - TYP 1
- 2 - FASÁDNÍ SYSTÉM - TYP 2
- 3 - FASÁDNÍ SYSTÉM - TYP 3

PROJEKTOVAL, KRESLIL	Ing. Dita Hejzlarová	ZODP. PROJEKTANT	Ing. Dita Hejzlarová	PARÉ	
AKCE	DŘEVOSTAVBA WOODCON PENTO 122: 5+kk		FORMÁT		2 A4
			MĚŘÍTKO		1:50
			DATUM		06/2023
VÝKRES	POHLEDY 1 - BLOCK 3° D.1.1 - ARCHITEKTONICKO-STAVEBNÍ ŘEŠENÍ		STUPEŇ		
			ČÍSLO ZAKÁZKY		23_13
			ČÍSLO VÝKRESU		D.1.1.107_1

POHLEDY 2 - BLOCK 3°

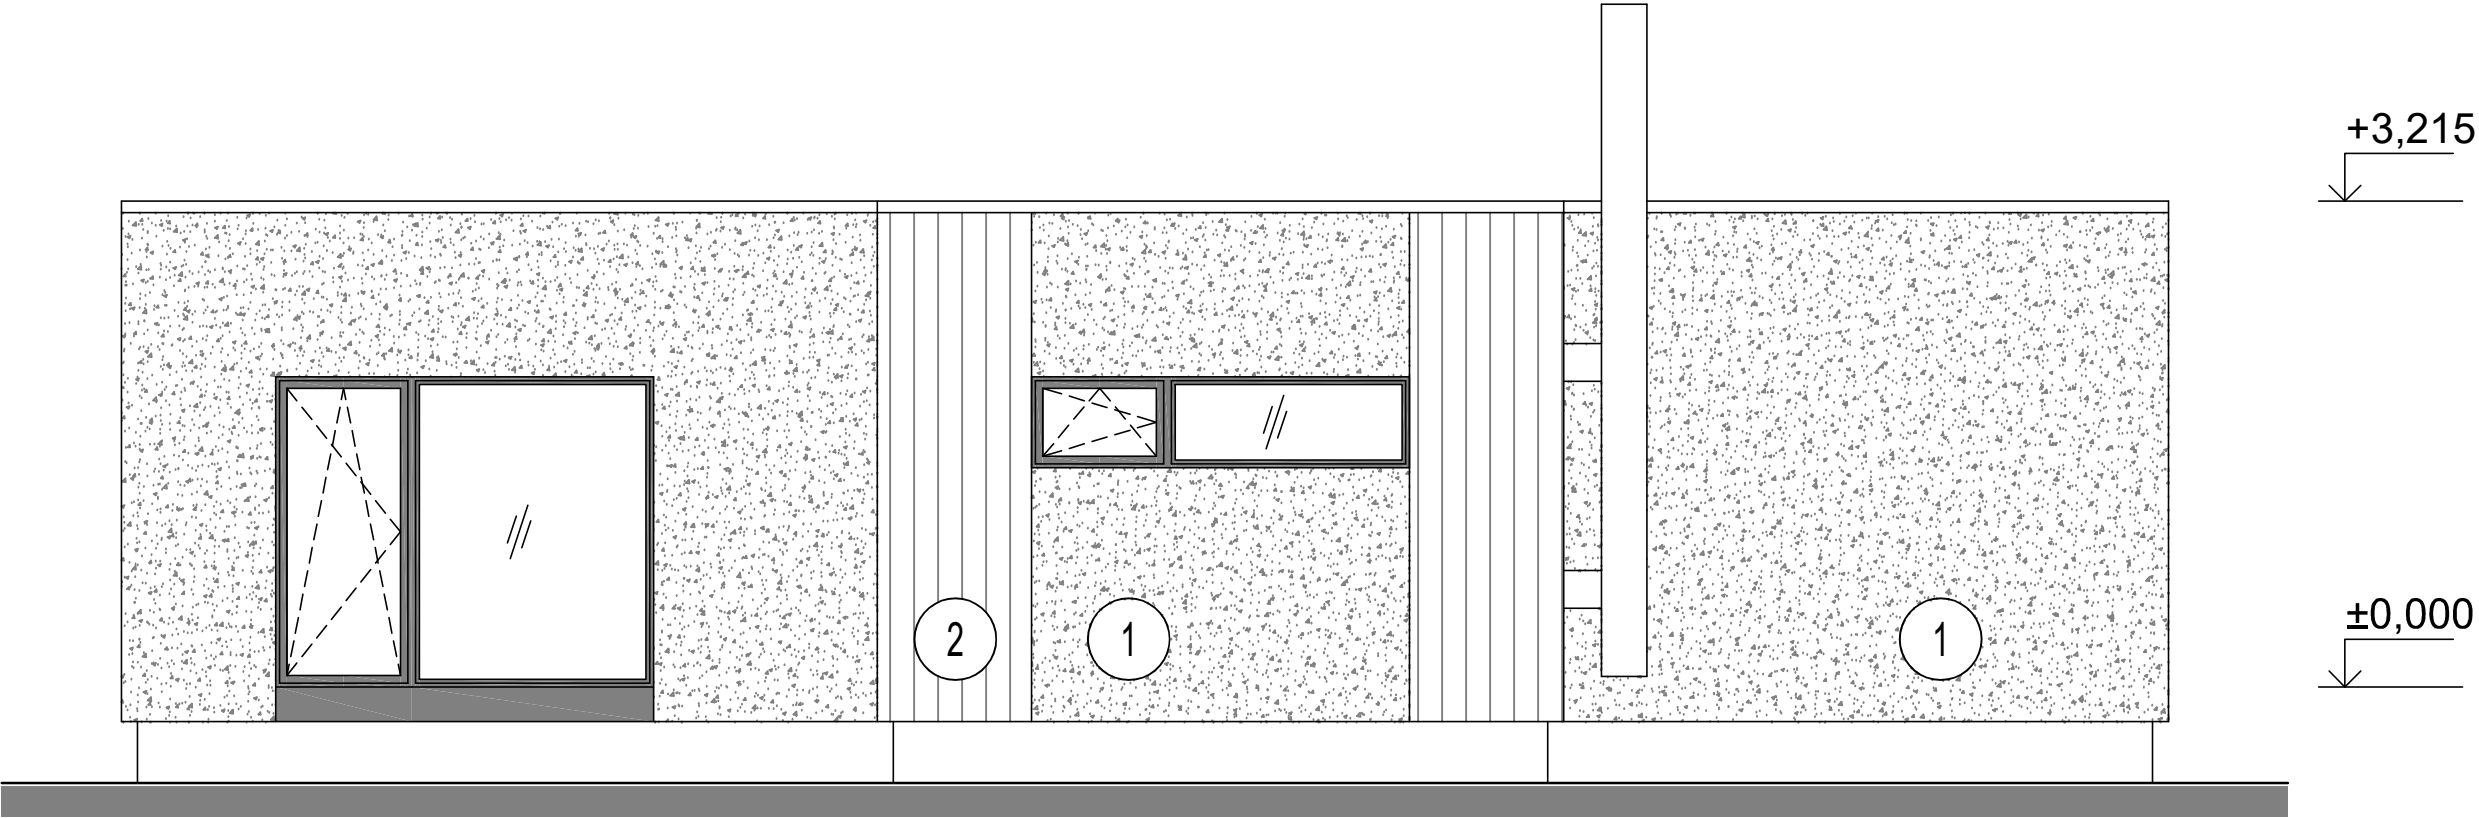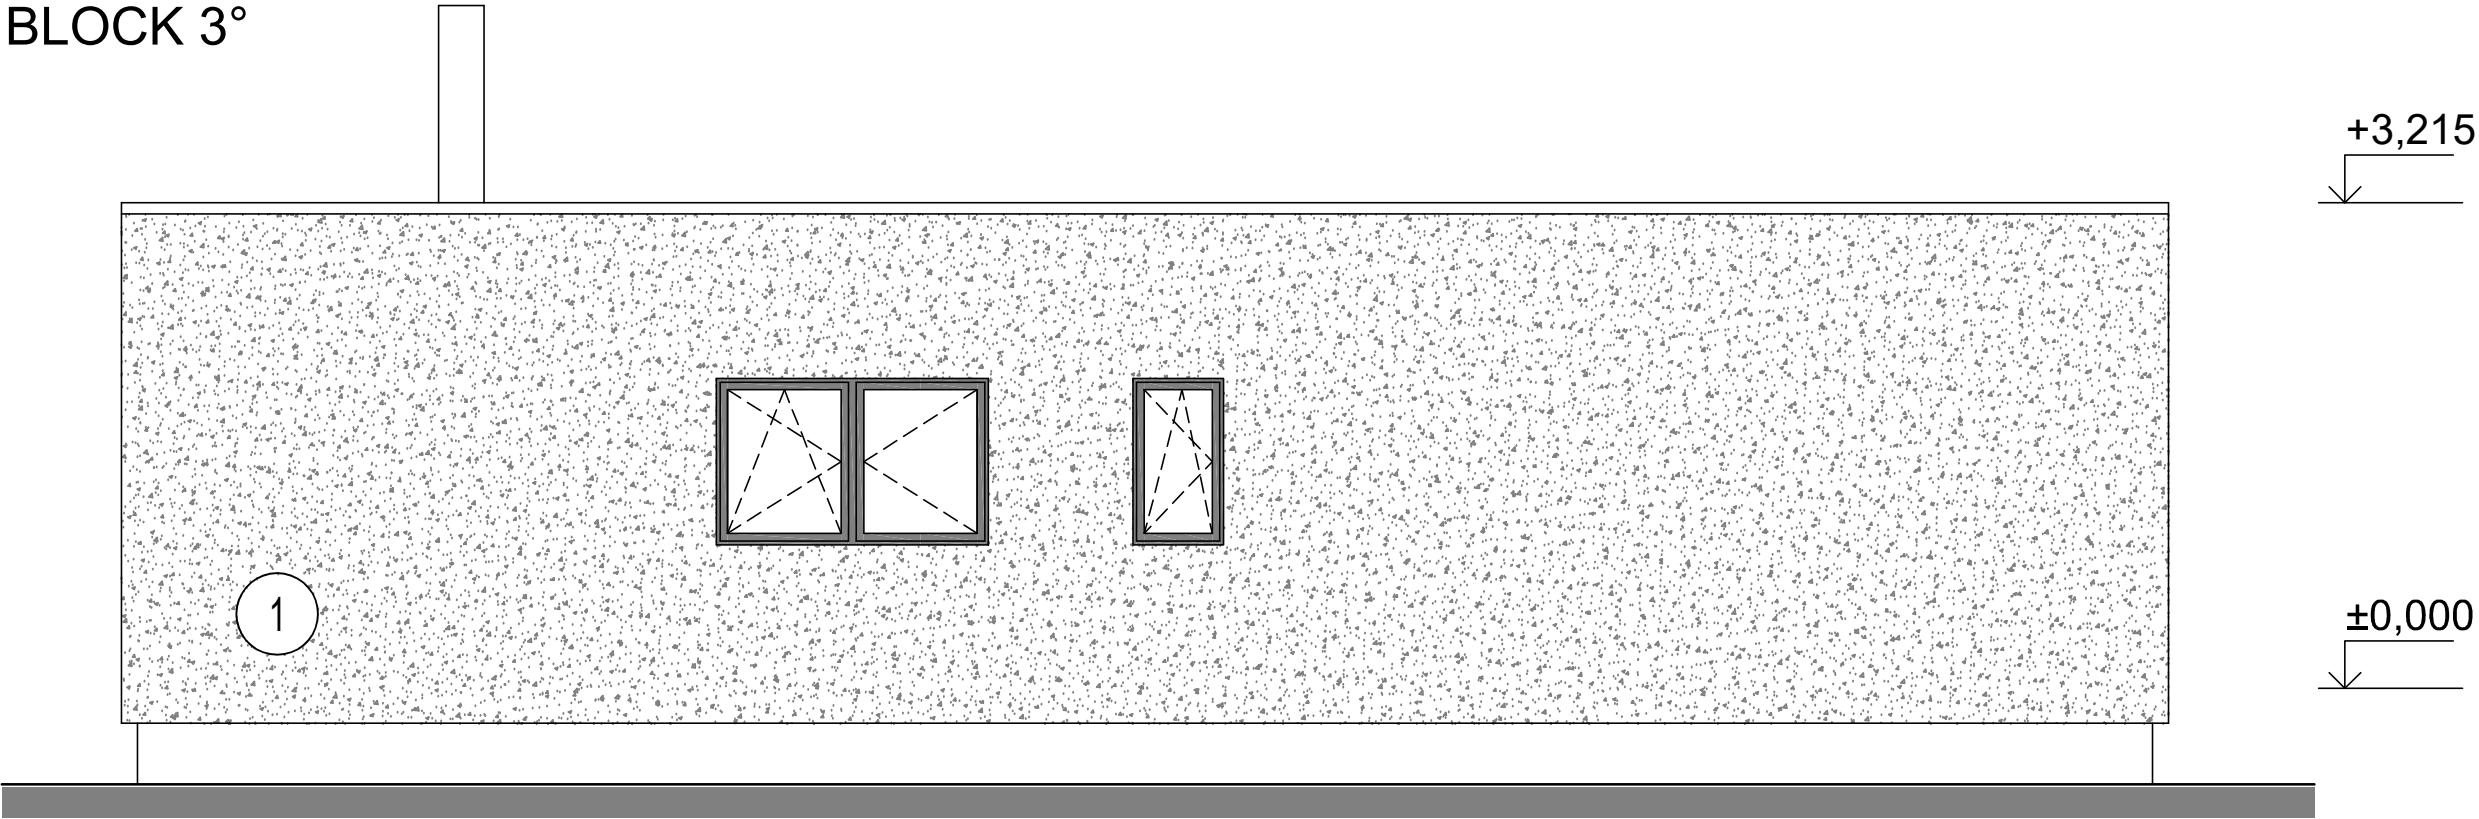

LEGENDA MATERIÁLŮ:

- 1 - FASÁDNÍ SYSTÉM - TYP 1
- 2 - FASÁDNÍ SYSTÉM - TYP 2
- 3 - FASÁDNÍ SYSTÉM - TYP 3

PROJEKTOVAL, KRESLIL	Ing. Dita Hejzlarová	ZODP. PROJEKTANT	Ing. Dita Hejzlarová		PARÉ
AKCE DŘEVOSTAVBA WOODCON PENTO 122: 5+kk			FORMÁT	2 A4	
			MĚŘÍTKO	1:50	
			DATUM	06/2023	
VÝKRES POHLEDY 2 - BLOCK 3° D.1.1 - ARCHITEKTONICKO-STAVEBNÍ ŘEŠENÍ			STUPEŇ		
			ČÍSLO ZAKÁZKY	23_13	
			ČÍSLO VÝKRESU	D.1.1.107_2	