


PŮDORYS 1NP

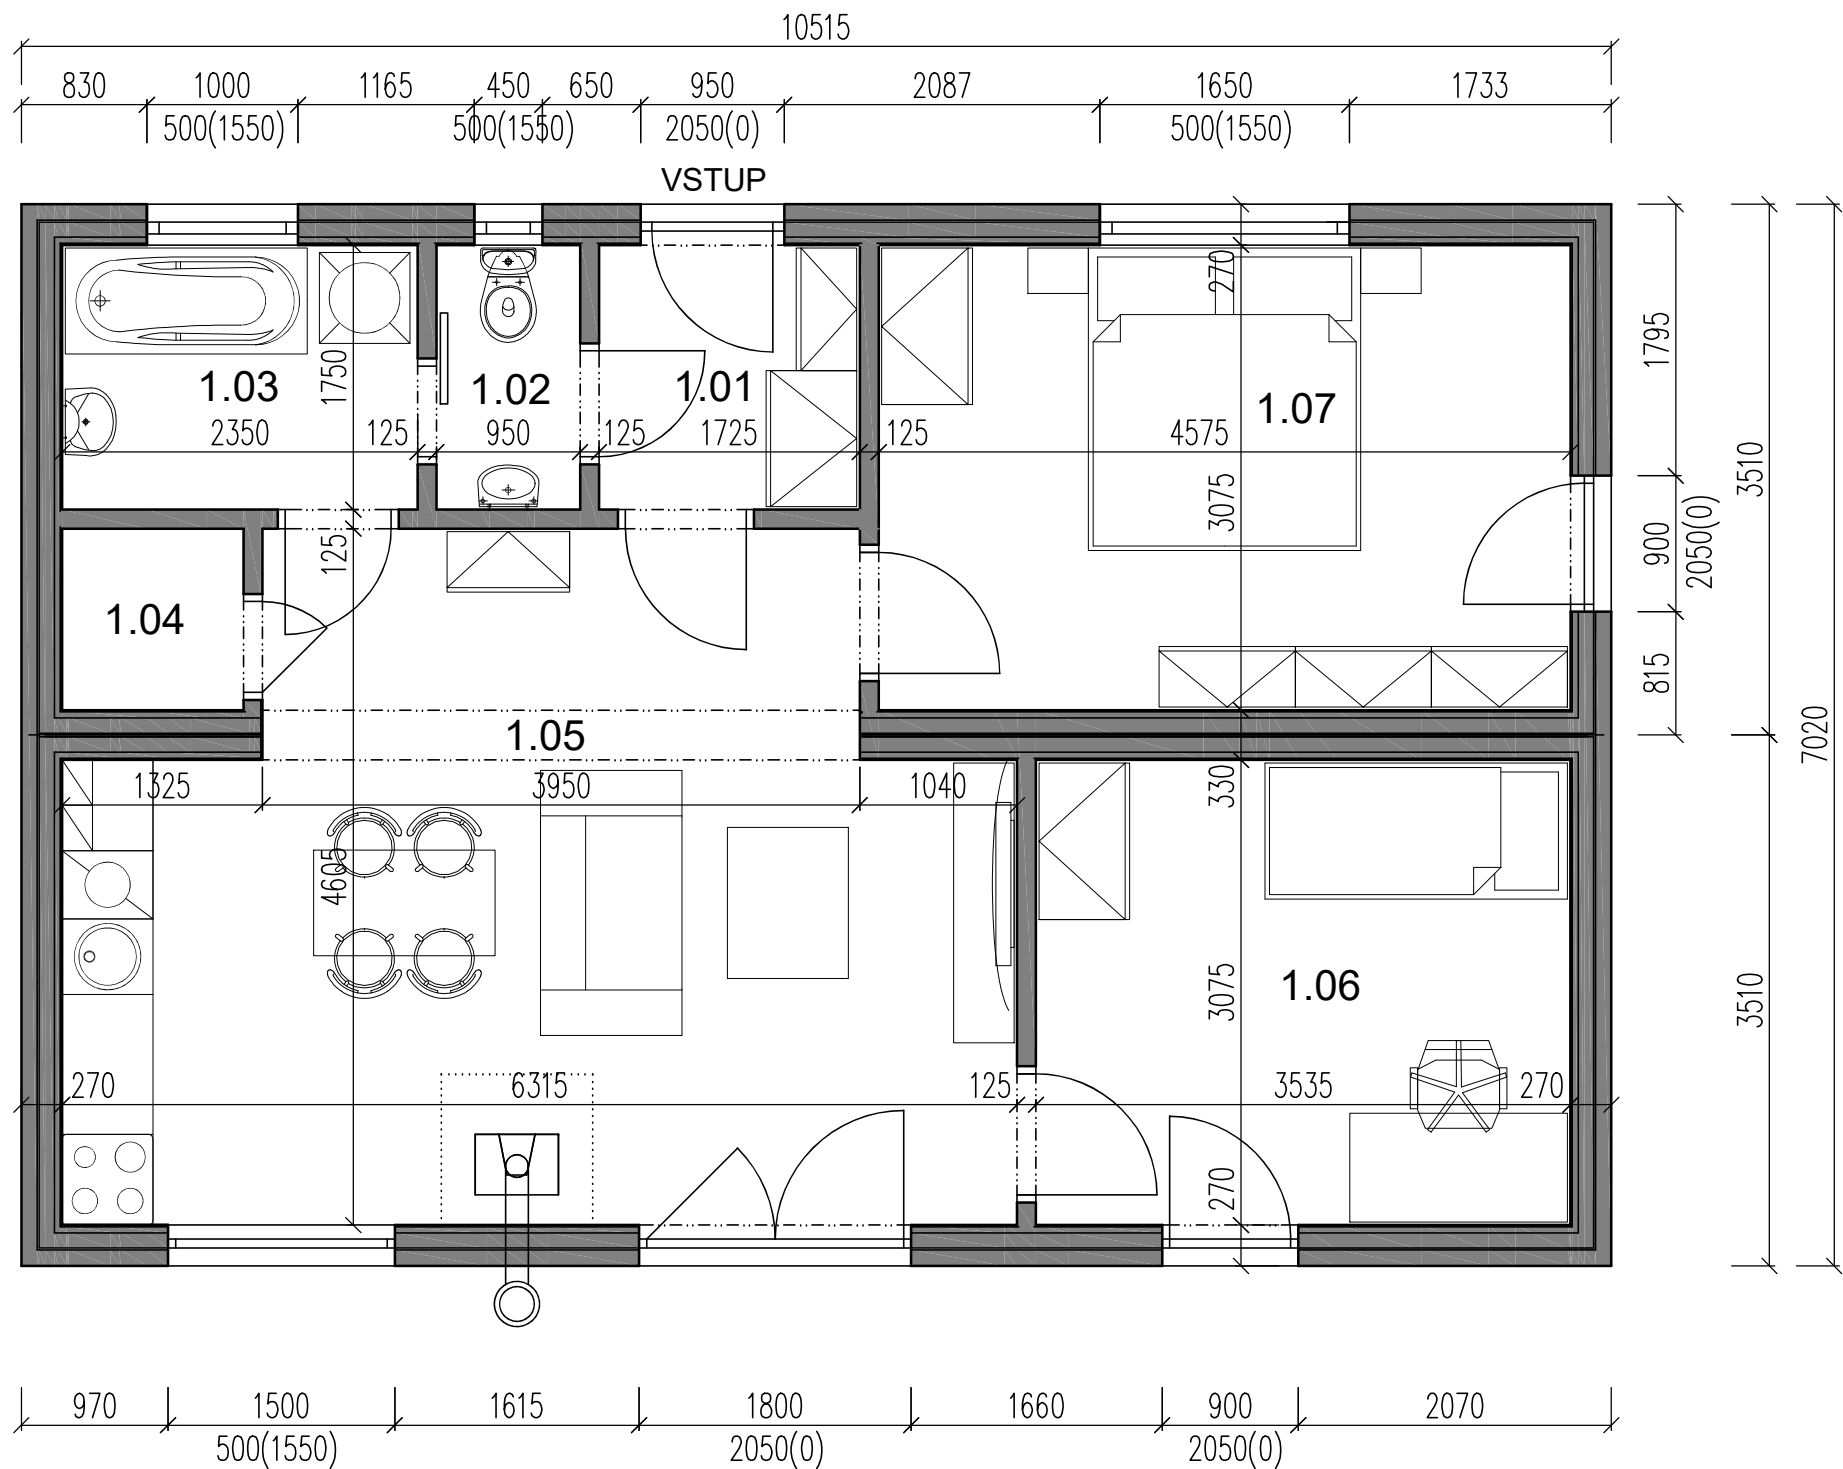


LEGENDA MÍSTNOSTÍ

ČÍSLO MÍSTN.	ÚČEL MÍSTNOSTI	PLOCHA MÍSTN. (m2)	PODLAHA	ČÍSLO MÍSTN.	ÚČEL MÍSTNOSTI	PLOCHA MÍSTN. (m2)	PODLAHA
1.01	ZÁDVEŘÍ	3,02	KERAM. DLAŽBA	1.05	OBÝVACÍ POKOJ S KK	25,46	LAMIN. PODLAHA
1.02	WC	1,66	KERAM. DLAŽBA	1.06	DĚTSKÝ POKOJ	10,87	LAMIN. PODLAHA
1.03	KOUPELNA	4,11	KERAM. DLAŽBA	1.07	LOŽNICE	14,07	LAMIN. PODLAHA
1.04	TECHNICKÁ MÍST.	1,44	KERAM. DLAŽBA		CELKEM	60,63	



PROJEKTOVAL, KRESLIL	Ing. Dita Hejzlarová	ZODP. PROJEKTANT	Ing. Dita Hejzlarová	PARÉ	
AKCE DŘEVOSTAVBA WOODCON TRIO XL 74			FORMÁT		2 A4
			MĚŘÍTKO		1:50
			DATUM		08/2021
			STUPEŇ		
VÝKRES PŮDORYS 1NP D.1.1 - ARCHITEKTONICKO-STAVEBNÍ ŘEŠENÍ			ČÍSLO ZAKÁZKY	21_32	
			ČÍSLO VÝKRESU	D.1.1.101	

SCHEMATICKÝ ŘEZ - CLASSIC 20°

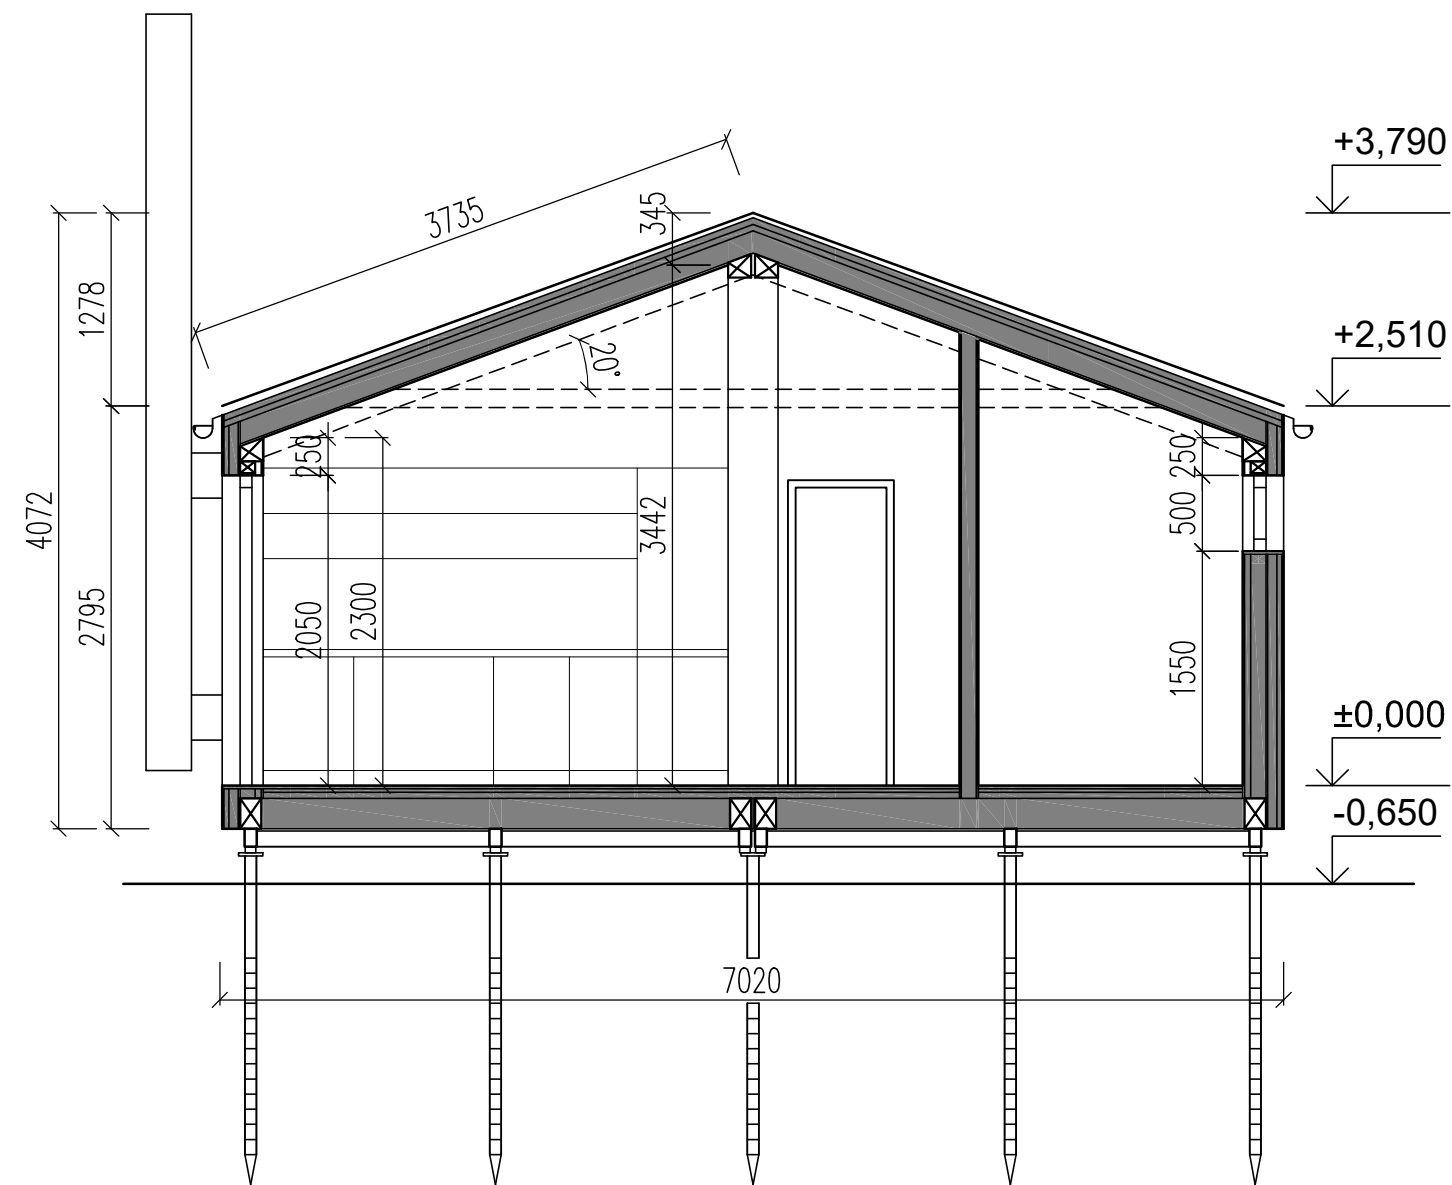



PROJEKTOVAL, KRESLIL	Ing. Dita Hejzlarová	ZODP. PROJEKTANT	Ing. Dita Hejzlarová		PARÉ	
AKCE	DŘEVOSTAVBA WOODCON TRIO XL 74			FORMÁT		2 A4
				MĚŘÍTKO		1:50
				DATUM	08/2021	
VÝKRES	PŘÍČNÝ ŘEZ - CLASSIC 20° D.1.1 - ARCHITEKTONICKO-STAVEBNÍ ŘEŠENÍ			STUPEŇ		
				ČÍSLO ZAKÁZKY	21_32	
				ČÍSLO VÝKRESU	D.1.1.102	

POHLEDY 1 - CLASSIC 20°

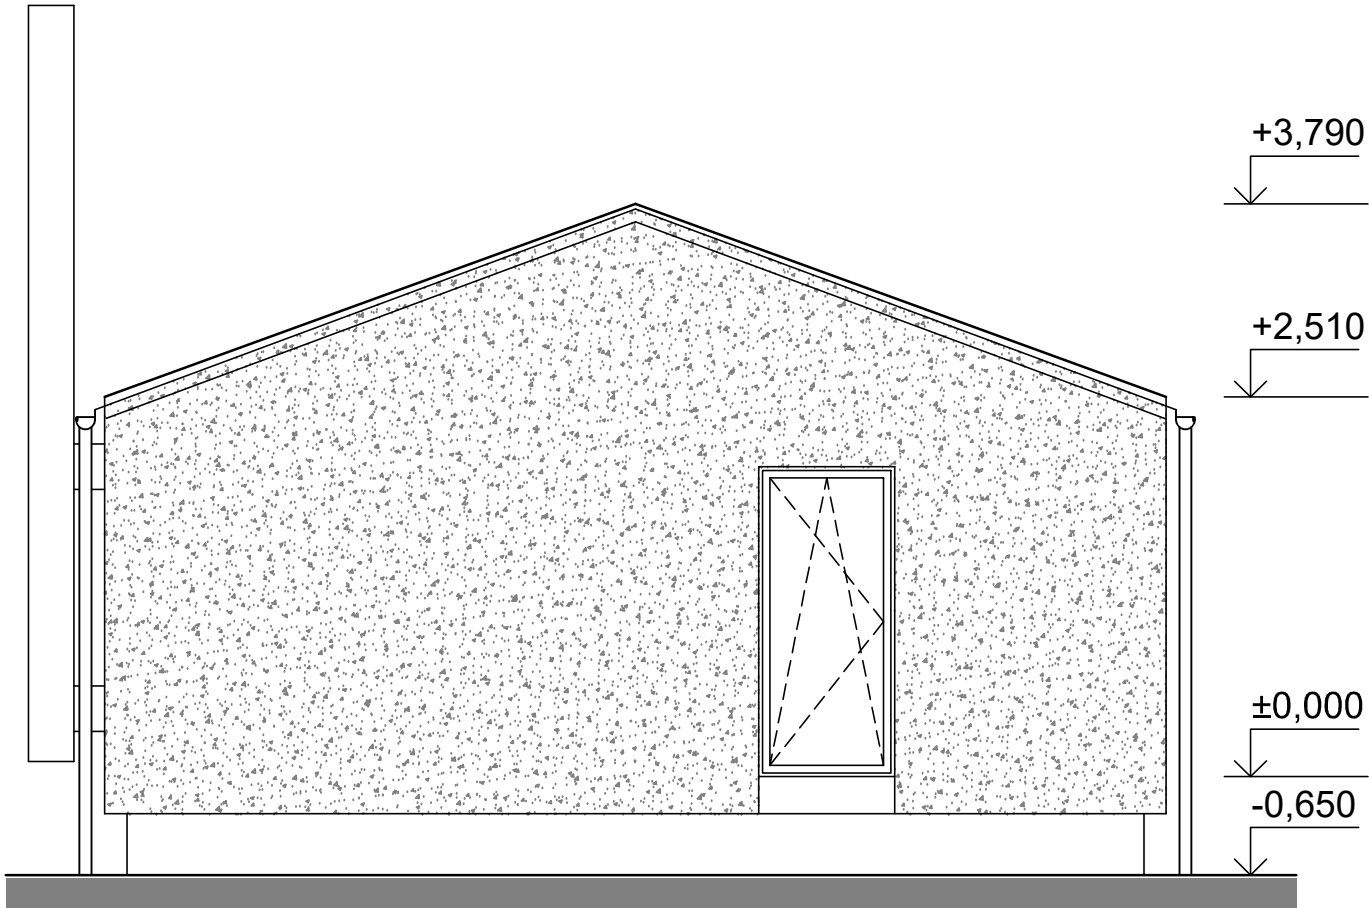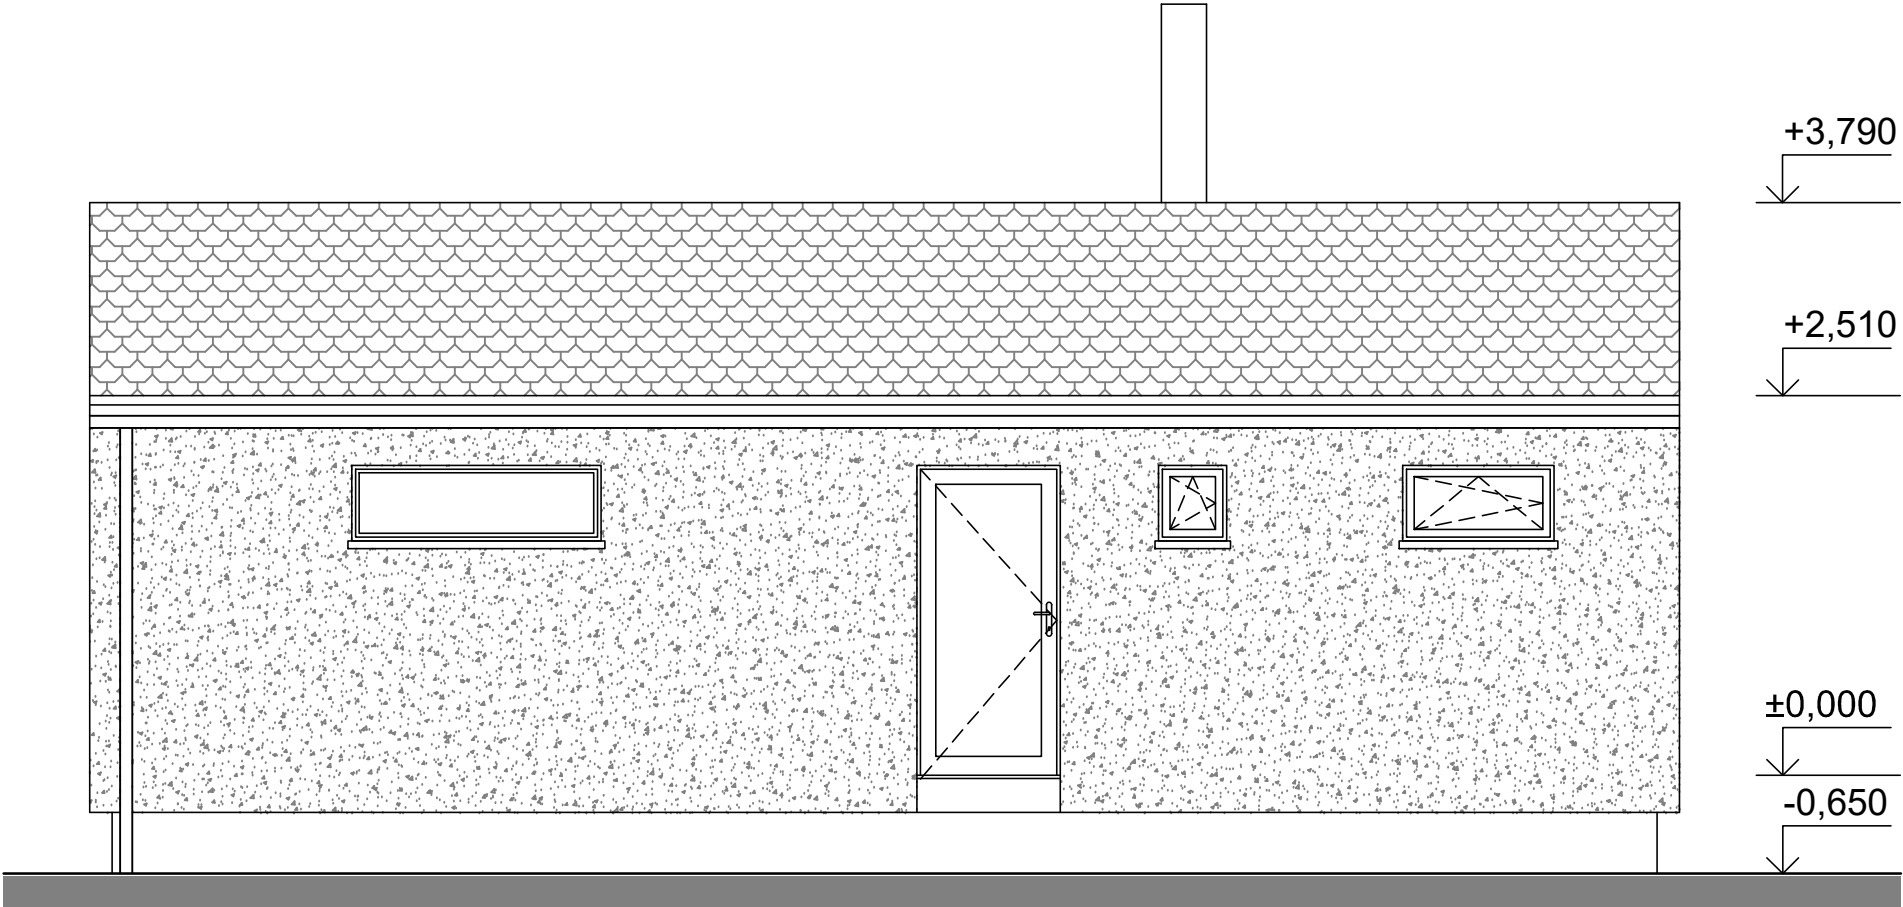


PROJEKTOVAL, KRESLIL	Ing. Dita Hejzlarová	ZODP. PROJEKTANT	Ing. Dita Hejzlarová	PARÉ
AKCE DŘEVOSTAVBA WOODCON TRIO XL 74			FORMÁT	2 A4
			MĚŘÍTKO	1:50
			DATUM	08/2021
VÝKRES POHLEDY 1 - CLASSIC 20° D.1.1 - ARCHITEKTONICKO-STAVEBNÍ ŘEŠENÍ			STUPEŇ	
			ČÍSLO ZAKÁZKY	21_32
			ČÍSLO VÝKRESU	D.1.1.103A

POHLEDY 2 - CLASSIC 20°

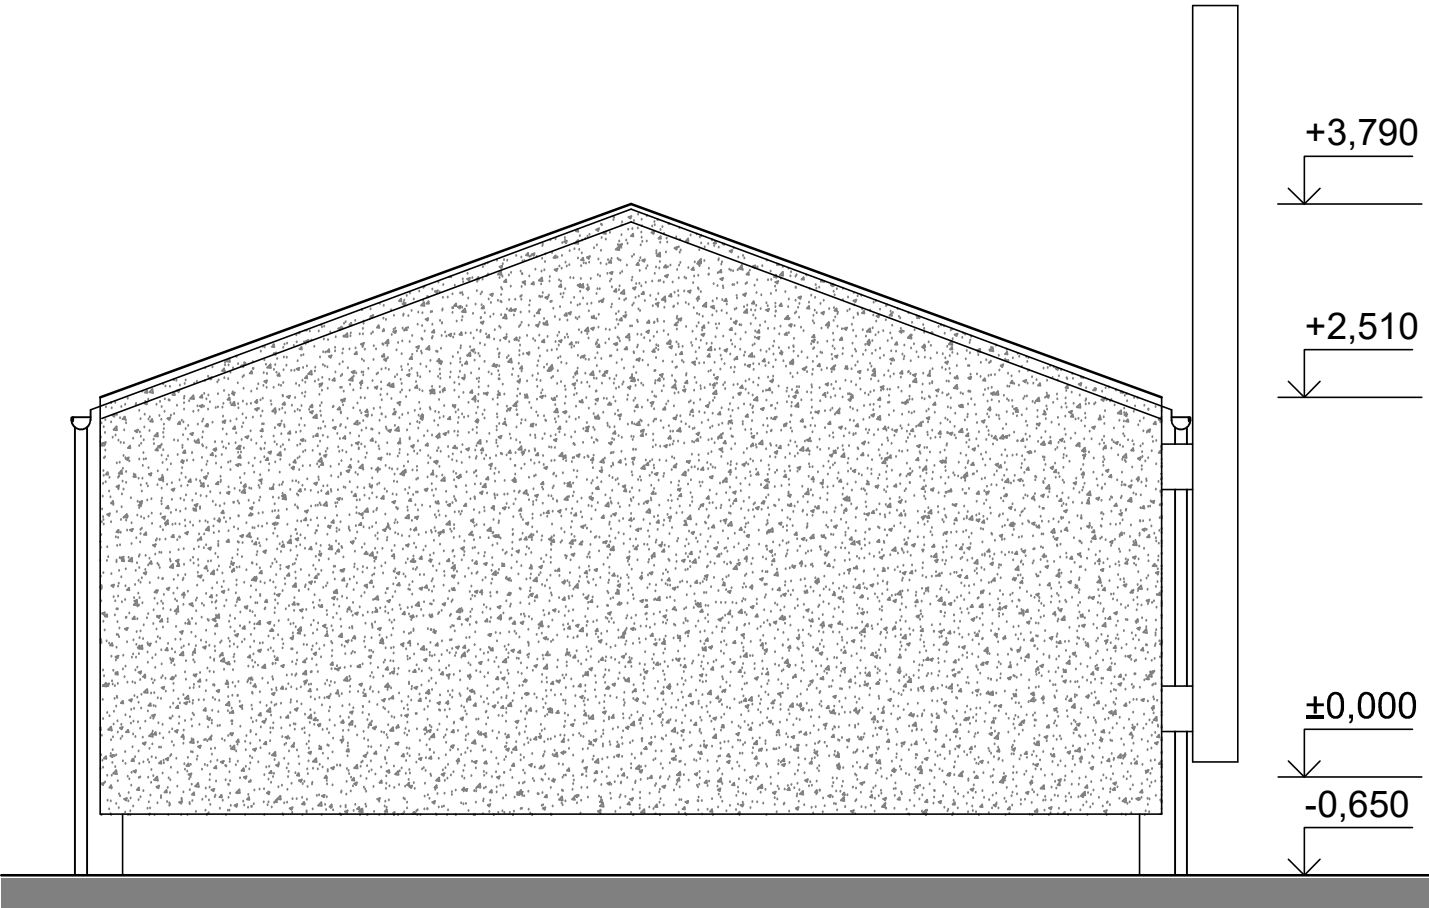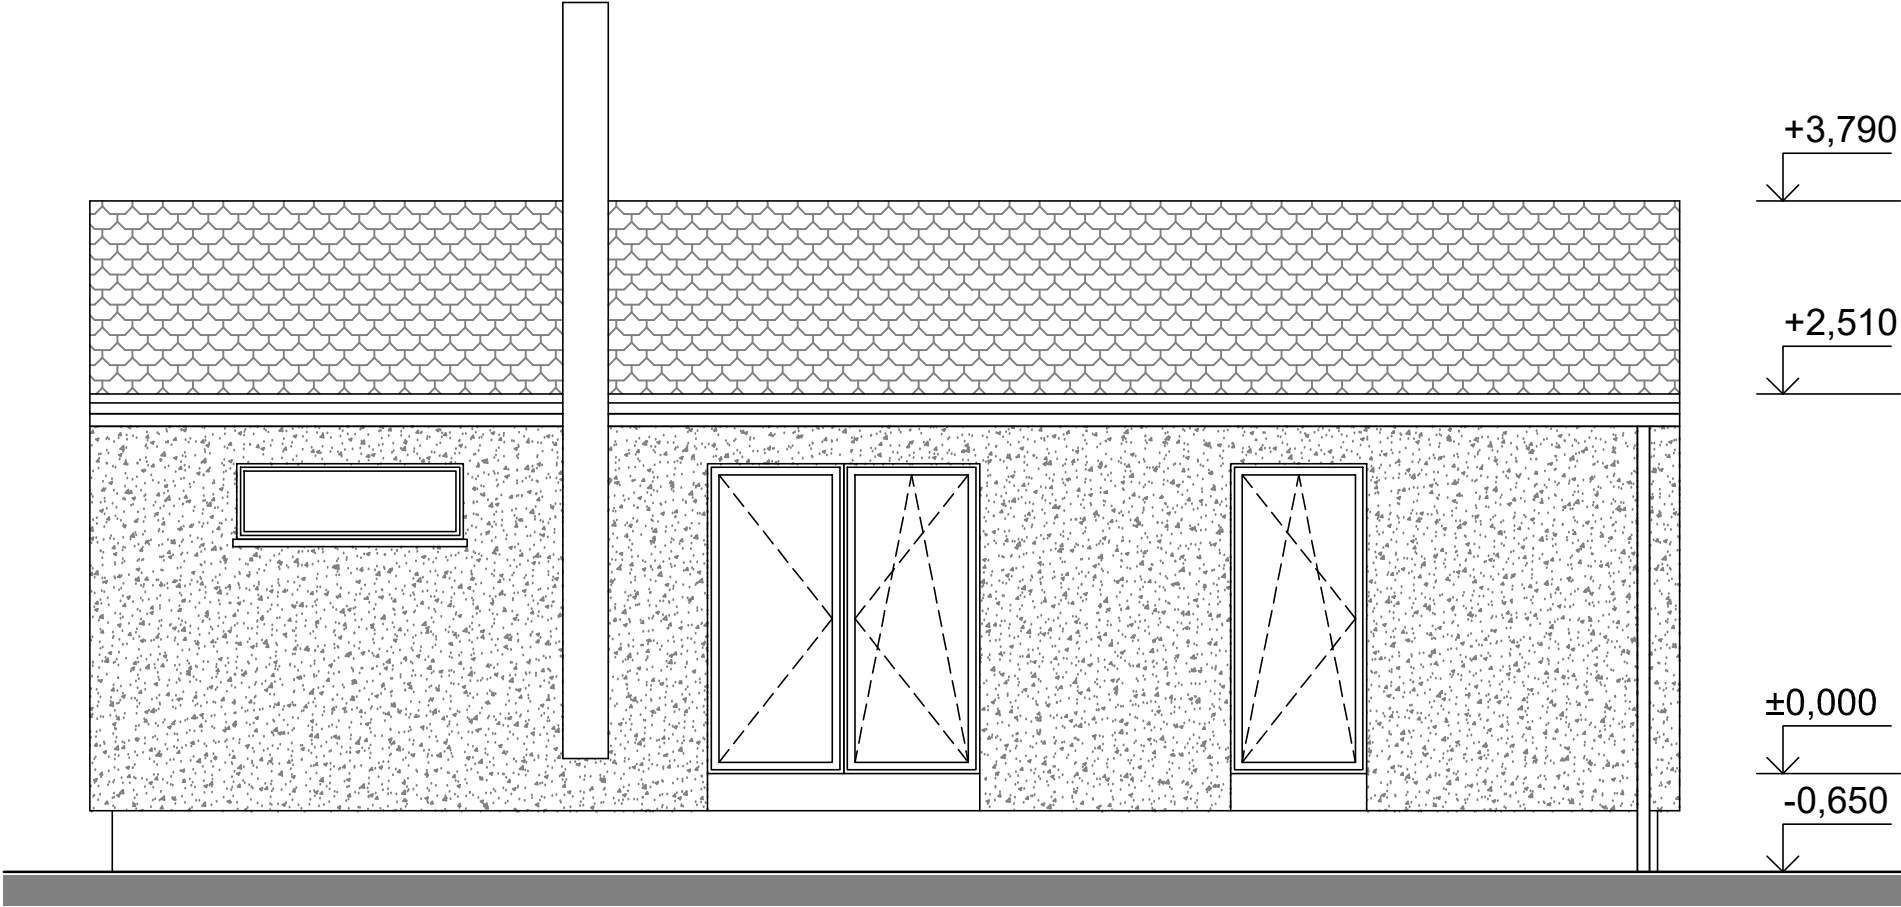



PROJEKTOVAL, KRESLIL	Ing. Dita Hejzlarová	ZODP. PROJEKTANT	Ing. Dita Hejzlarová	PARÉ
AKCE	DŘEVOSTAVBA WOODCON TRIO XL 74	FORMÁT	2 A4	
		MĚŘÍTKO	1:50	
		DATUM	08/2021	
VÝKRES	POHLEDY 2 - CLASSIC 20° D.1.1 - ARCHITEKTONICKO-STAVEBNÍ ŘEŠENÍ	STUPEŇ		
		ČÍSLO ZAKÁZKY	21_32	
		ČÍSLO VÝKRESU	D.1.1.103B	

SCHEMATICKÝ ŘEZ - BLOCK 3°

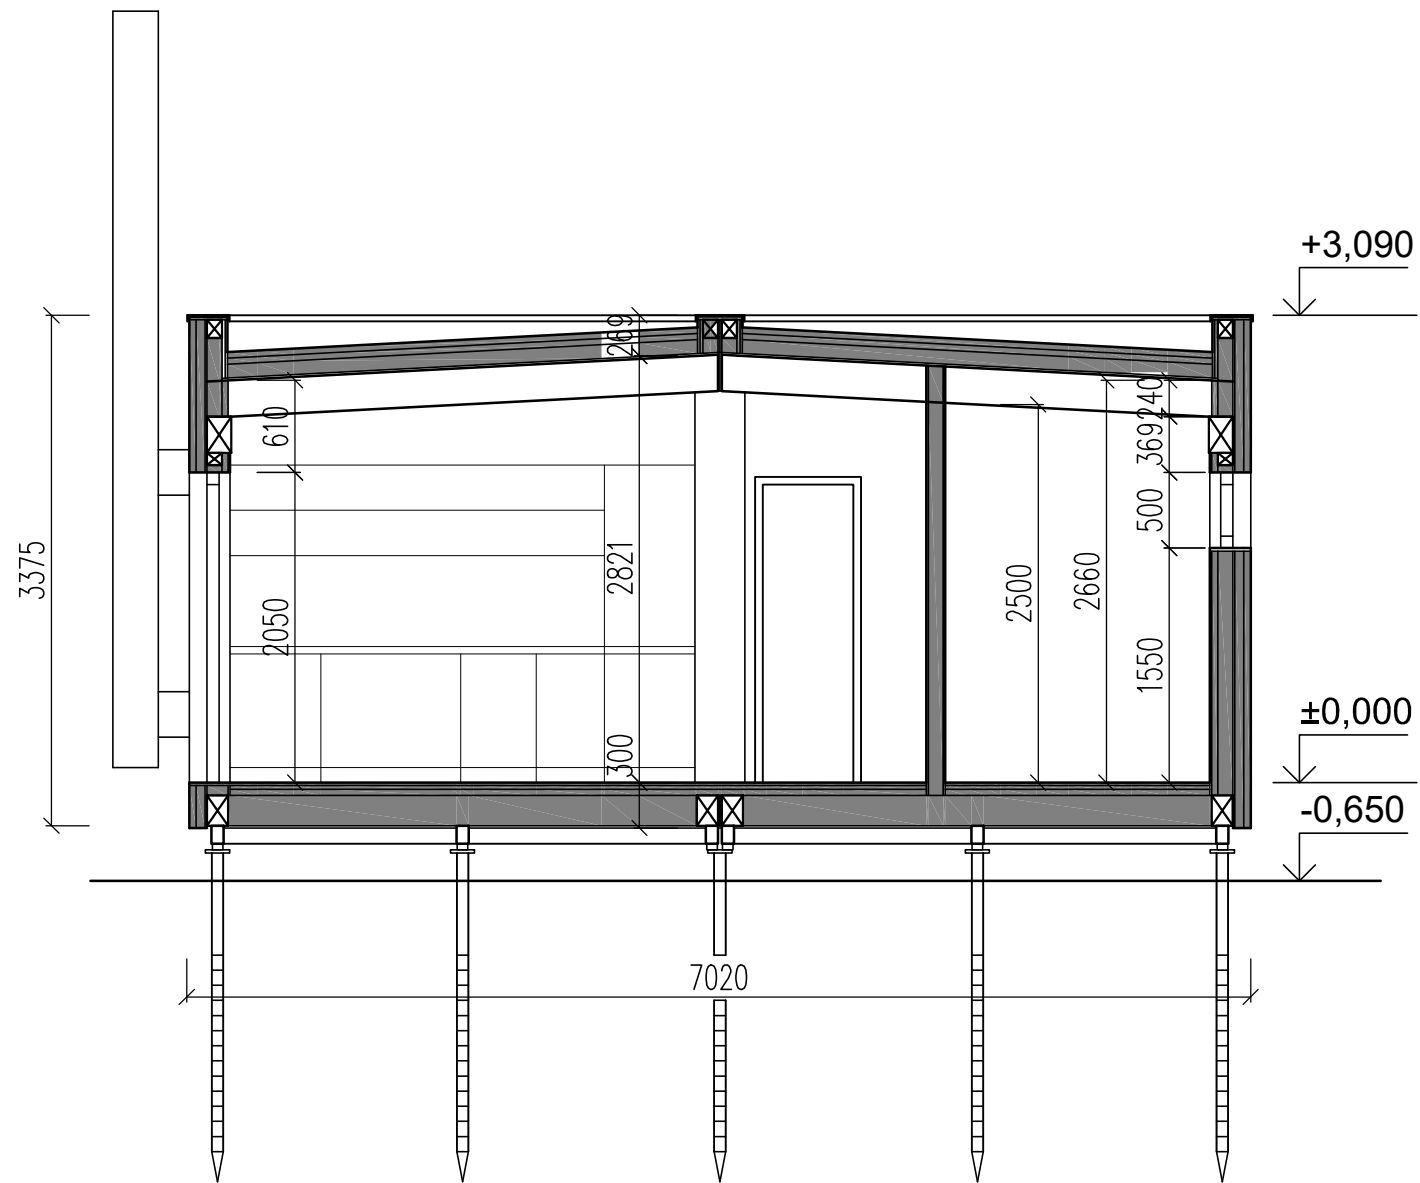



PROJEKTOVAL, KRESLIL	Ing. Dita Hejzlarová	ZODP. PROJEKTANT	Ing. Dita Hejzlarová	PARÉ	
			FORMÁT		2 A4
AKCE DŘEVOSTAVBA WOODCON TRIO XL 74			MĚŘITKO		1:50
			DATUM	08/2021	
			STUPEŇ		
VÝKRES	PŘÍČNÝ ŘEZ - BLOCK 3° D.1.1 - ARCHITEKTONICKO-STAVEBNÍ ŘEŠENÍ		ČÍSLO ZAKÁZKY	21_32	
			ČÍSLO VÝKRESU	D.1.1.104	

POHLEDY 1 - BLOCK 3°

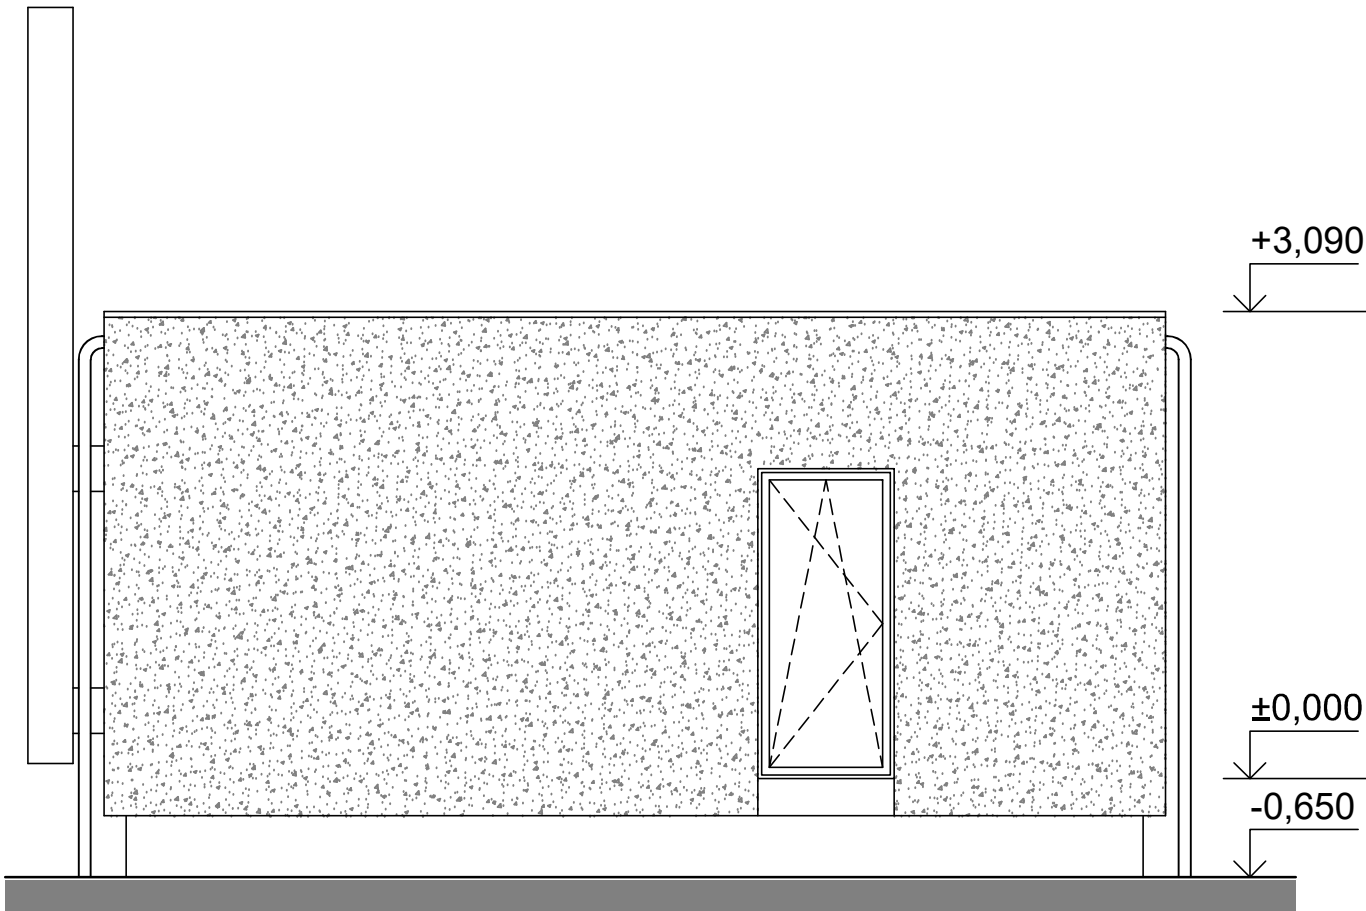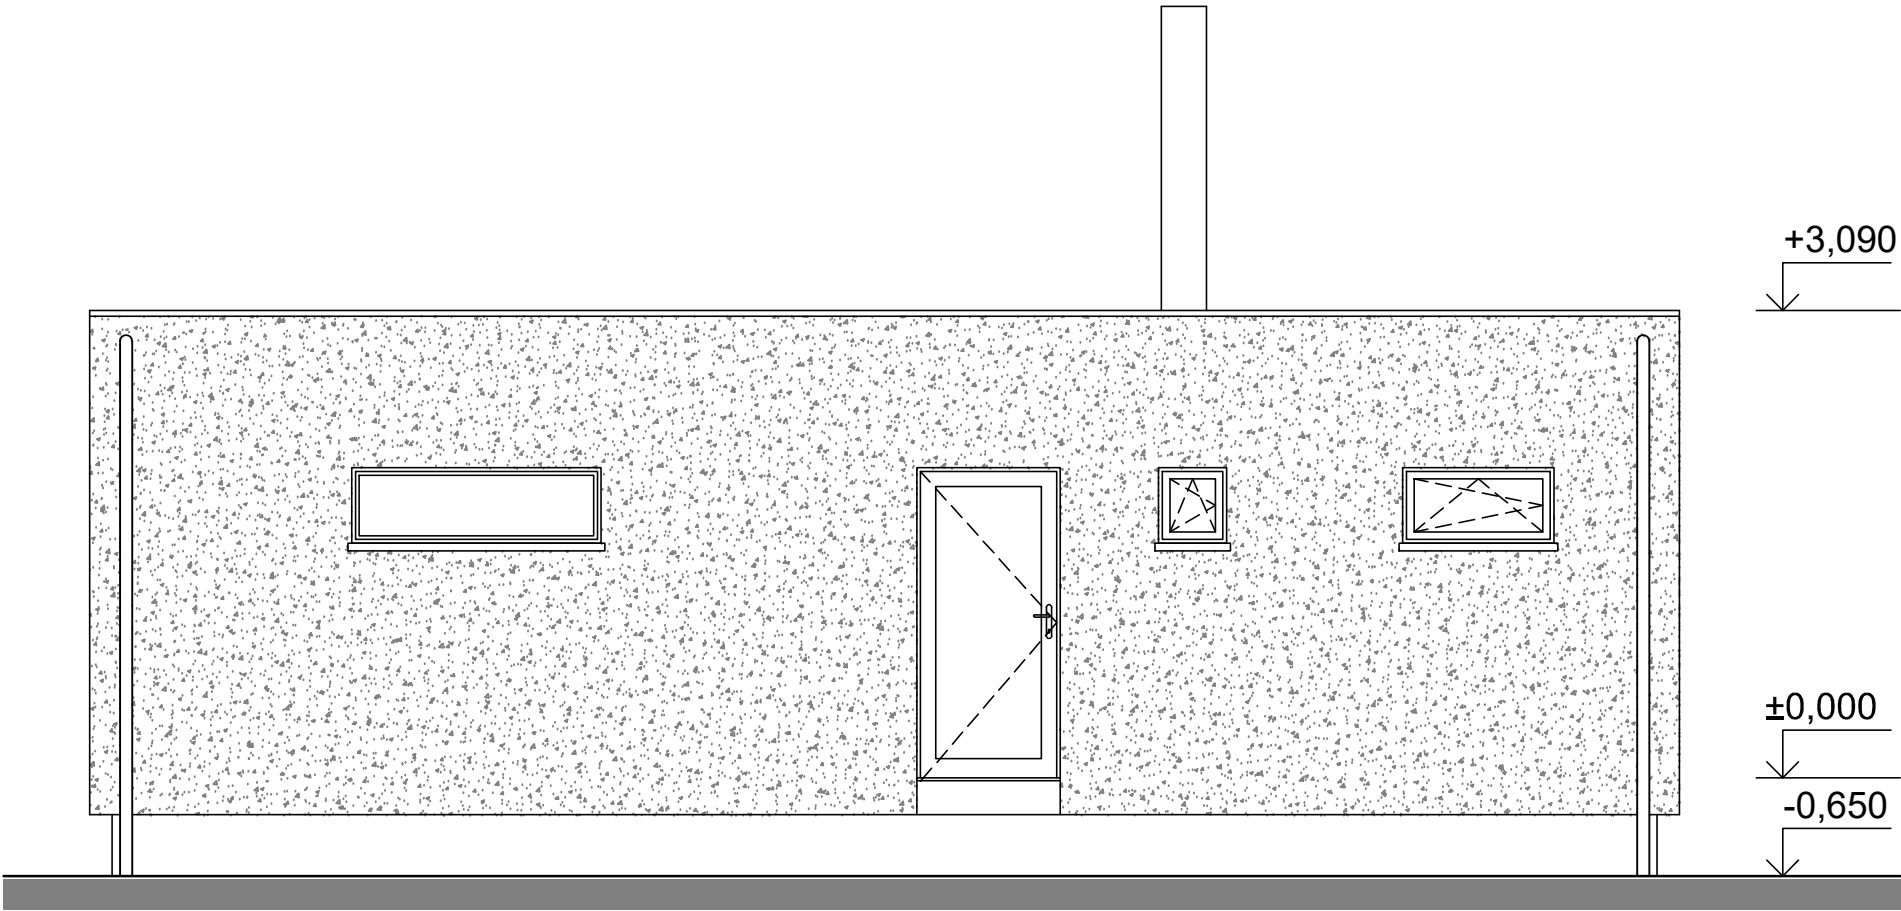

PROJEKTOVAL, KRESLIL	Ing. Dita Hejzlarová	ZODP. PROJEKTANT	Ing. Dita Hejzlarová	PARÉ
AKCE DŘEVOSTAVBA WOODCON TRIO XL 74			FORMÁT	2 A4
			MĚŘÍTKO	1:50
			DATUM	08/2021
VÝKRES POHLEDY 1 - BLOCK 3° D.1.1 - ARCHITEKTONICKO-STAVEBNÍ ŘEŠENÍ			STUPEŇ	
			ČÍSLO ZAKÁZKY	21_32
			ČÍSLO VÝKRESU	D.1.1.105A

POHLEDY 2 - BLOCK 3°

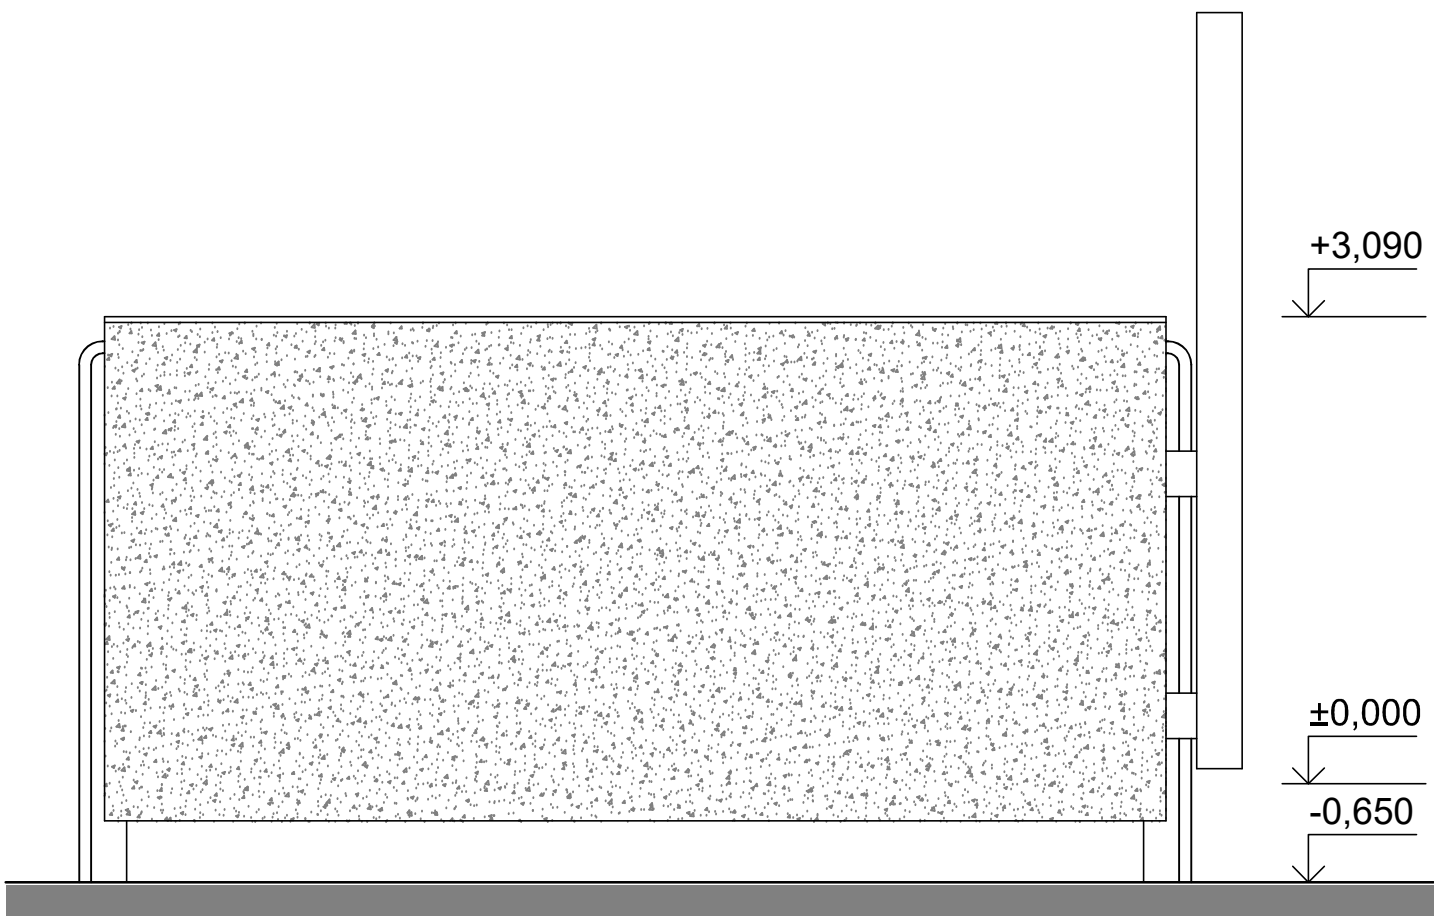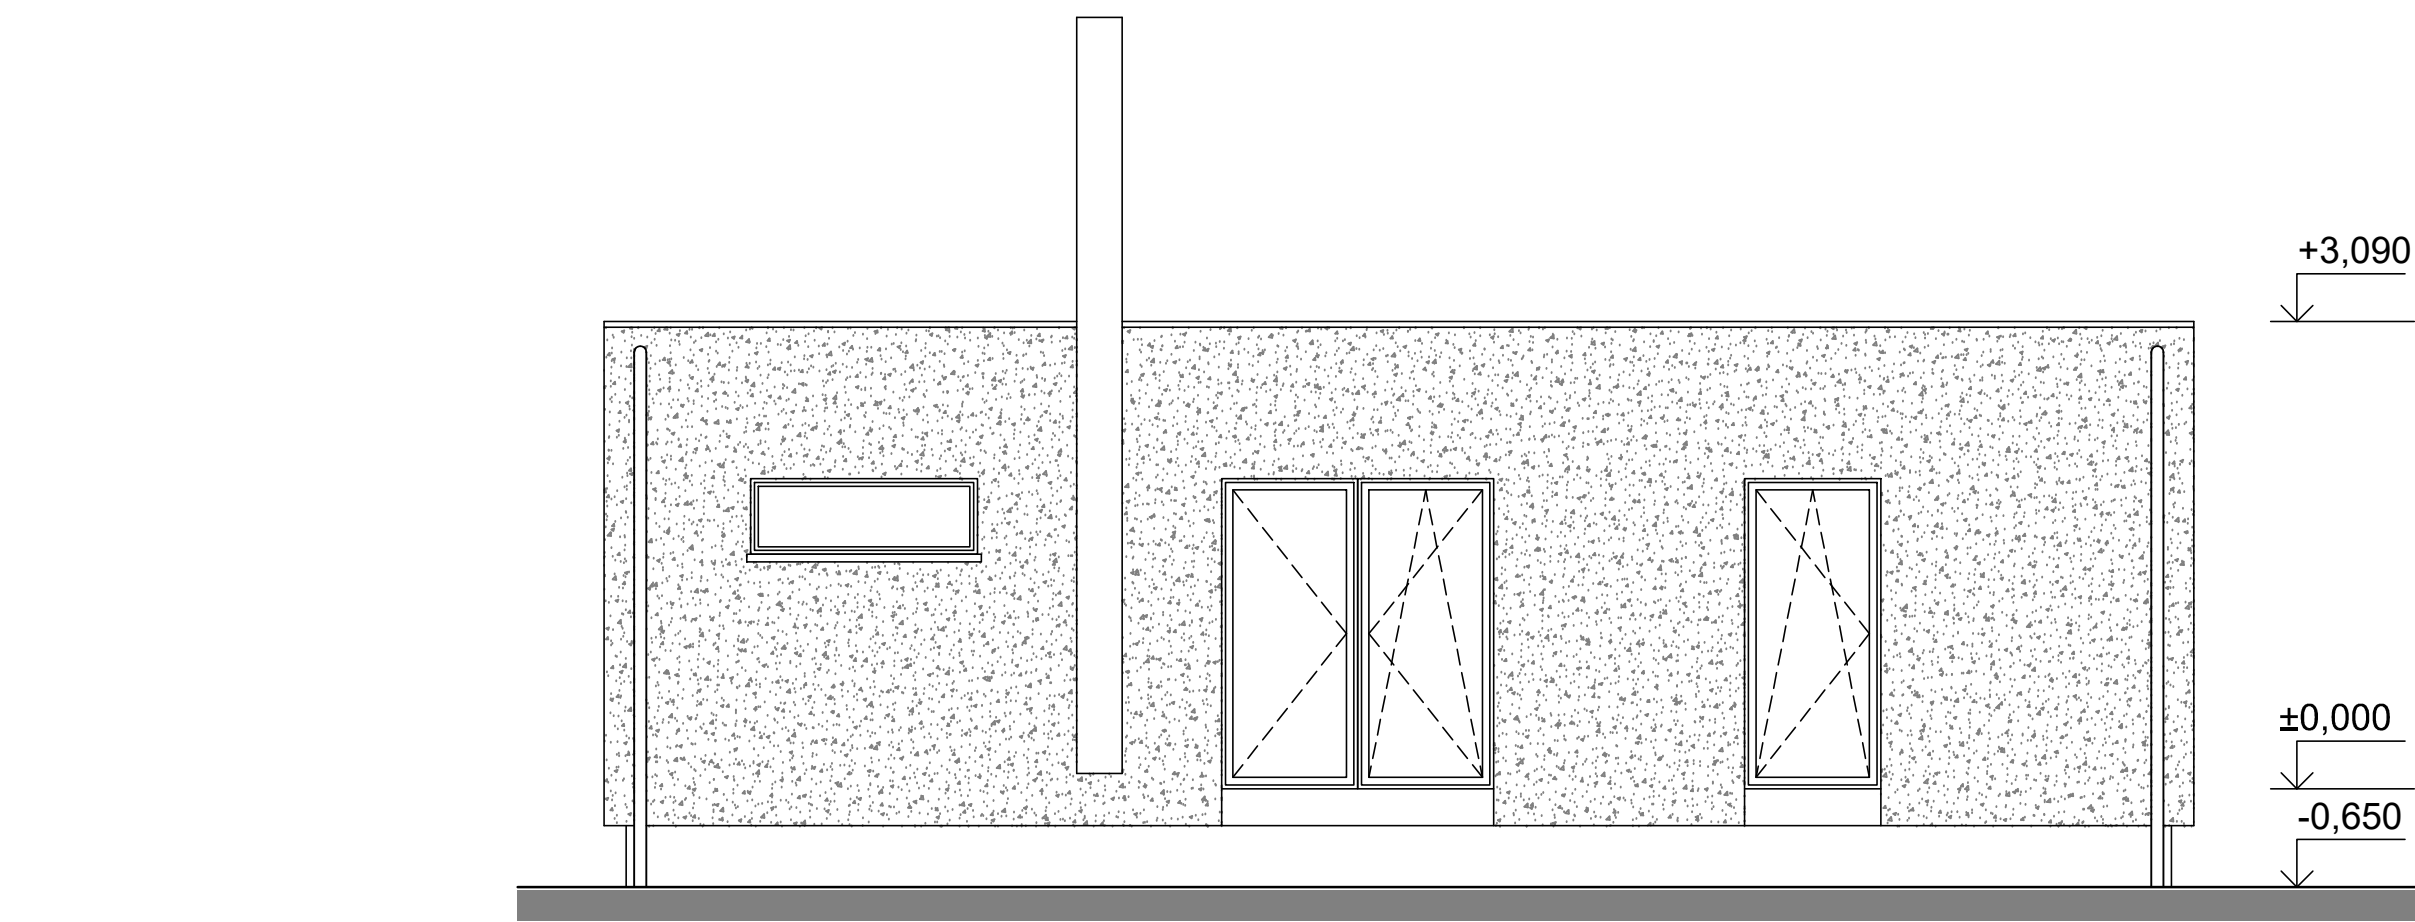

PROJEKTOVAL, KRESLIL	Ing. Dita Hejzlarová	ZODP. PROJEKTANT	Ing. Dita Hejzlarová	PARÉ
			FORMÁT	
			MĚŘÍTKO	
			DATUM	
AKCE	DŘEVOSTAVBA WOODCON TRIO XL 74			2 A4
VÝKRES	POHLEDY 2 - BLOCK 3° D.1.1 - ARCHITEKTONICKO-STAVEBNÍ ŘEŠENÍ			1:50
				08/2021
				STUPEŇ
			ČÍSLO ZAKÁZKY	21_32
			ČÍSLO VÝKRESU	D.1.1.105B