


PŮDORYS 1NP

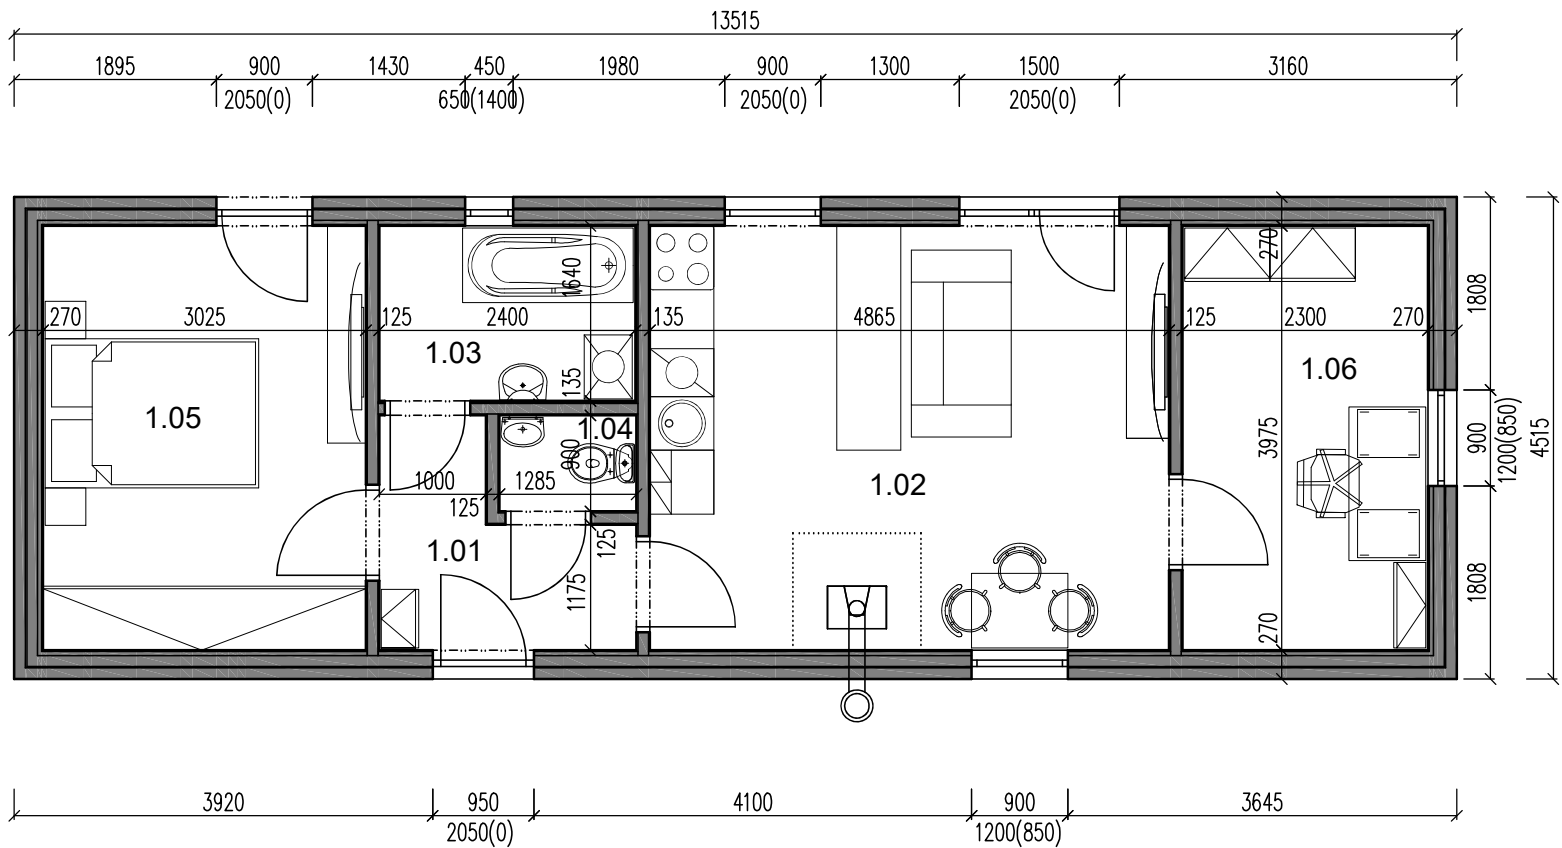


LEGENDA MÍSTNOSTÍ

ČÍSLO MÍSTN.	ÚČEL MÍSTNOSTI	PLOCHA MÍSTN. (m2)	PODLAHA
1.01	HALA	3,86	LAMIN. PODLAHA
1.02	OBÝVACÍ POKOJ S KK	19,34	LAMIN. PODLAHA
1.03	KOUPELNA	3,94	KERAM. DLAŽBA
1.04	WC	1,16	KERAM. DLAŽBA
1.05	LOŽNICE	12,02	LAMIN. PODLAHA
1.06	PRACOVNA	9,14	LAMIN. PODLAHA
CELKEM		49,46	


PROJEKTOVAL, KRESLIL		Ing. Dita Hejzlarová	ZODP. PROJEKTANT		Ing. Dita Hejzlarová		PARÉ
AKCE	DŘEVOSTAVBA WOODCON TRIO 61				FORMÁT	2 A4	
					MĚŘITKO	1:50	
					DATUM	08/2021	
VÝKRES	PŮDORYS 1NP D.1.1 - ARCHITEKTONICKO-STAVEBNÍ ŘEŠENÍ				STUPEŇ		
					ČÍSLO ZAKÁZKY	21_32	
					ČÍSLO VÝKRESU	D.1.1.101	

SCHEMATICKÝ ŘEZ - CLASSIC 20°

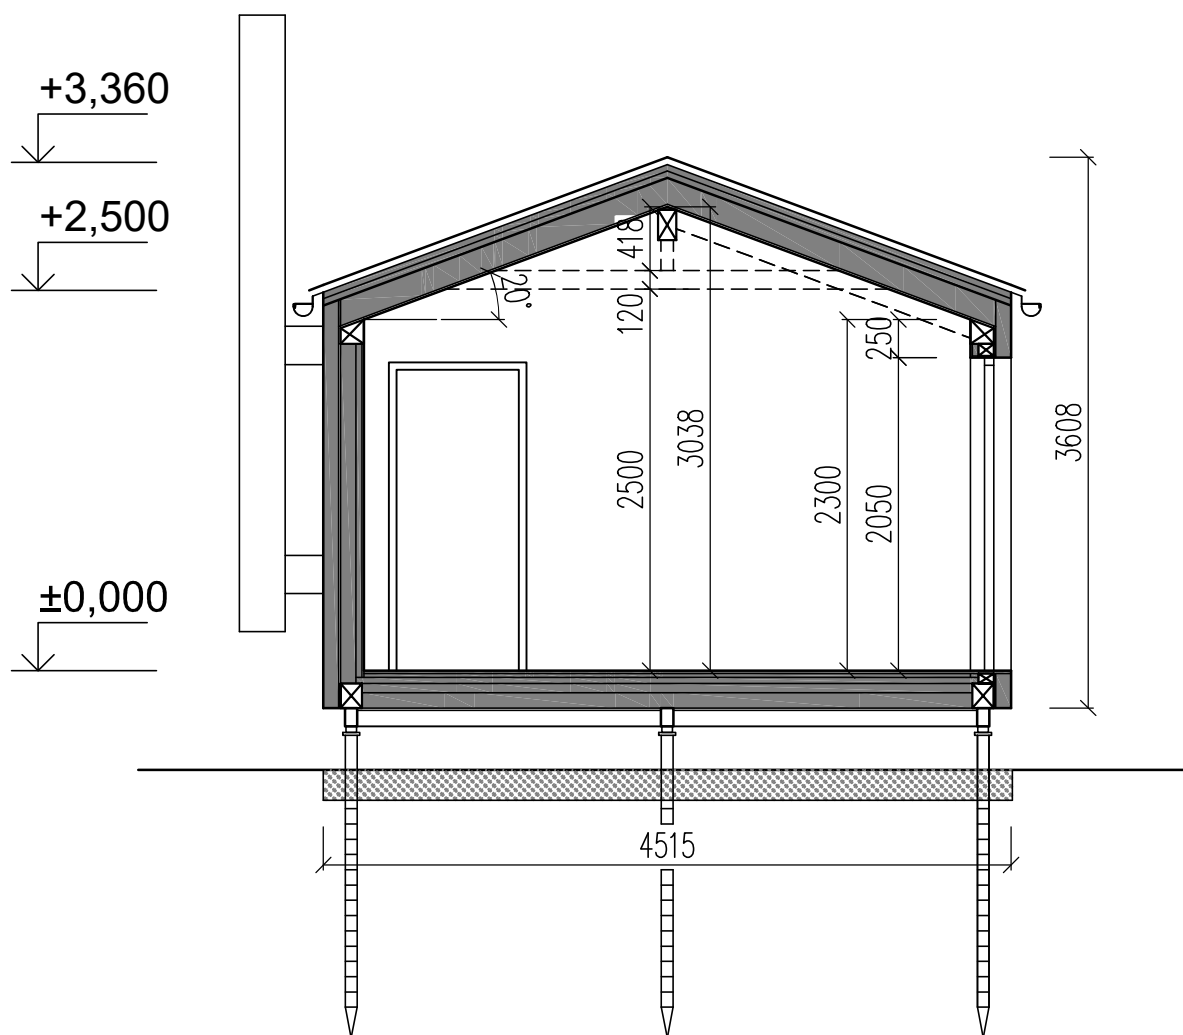



PROJEKTOVAL, KRESLIL		Ing. Dita Hejzlarová	ZODP. PROJEKTANT	Ing. Dita Hejzlarová		PARÉ
AKCE DŘEVOSTAVBA WOODCON TRIO 61				FORMÁT	1 A4	
				MĚŘÍTKO	1:50	
				DATUM	08/2021	
VÝKRES PŘÍČNÝ ŘEZ - CLASSIC 20° D.1.1 - ARCHITEKTONICKO-STAVEBNÍ ŘEŠENÍ				STUPEŇ		
				ČÍSLO ZAKÁZKY	21_32	
				ČÍSLO VÝKRESU	D.1.1.102	

POHLEDY 2 - CLASSIC 20°

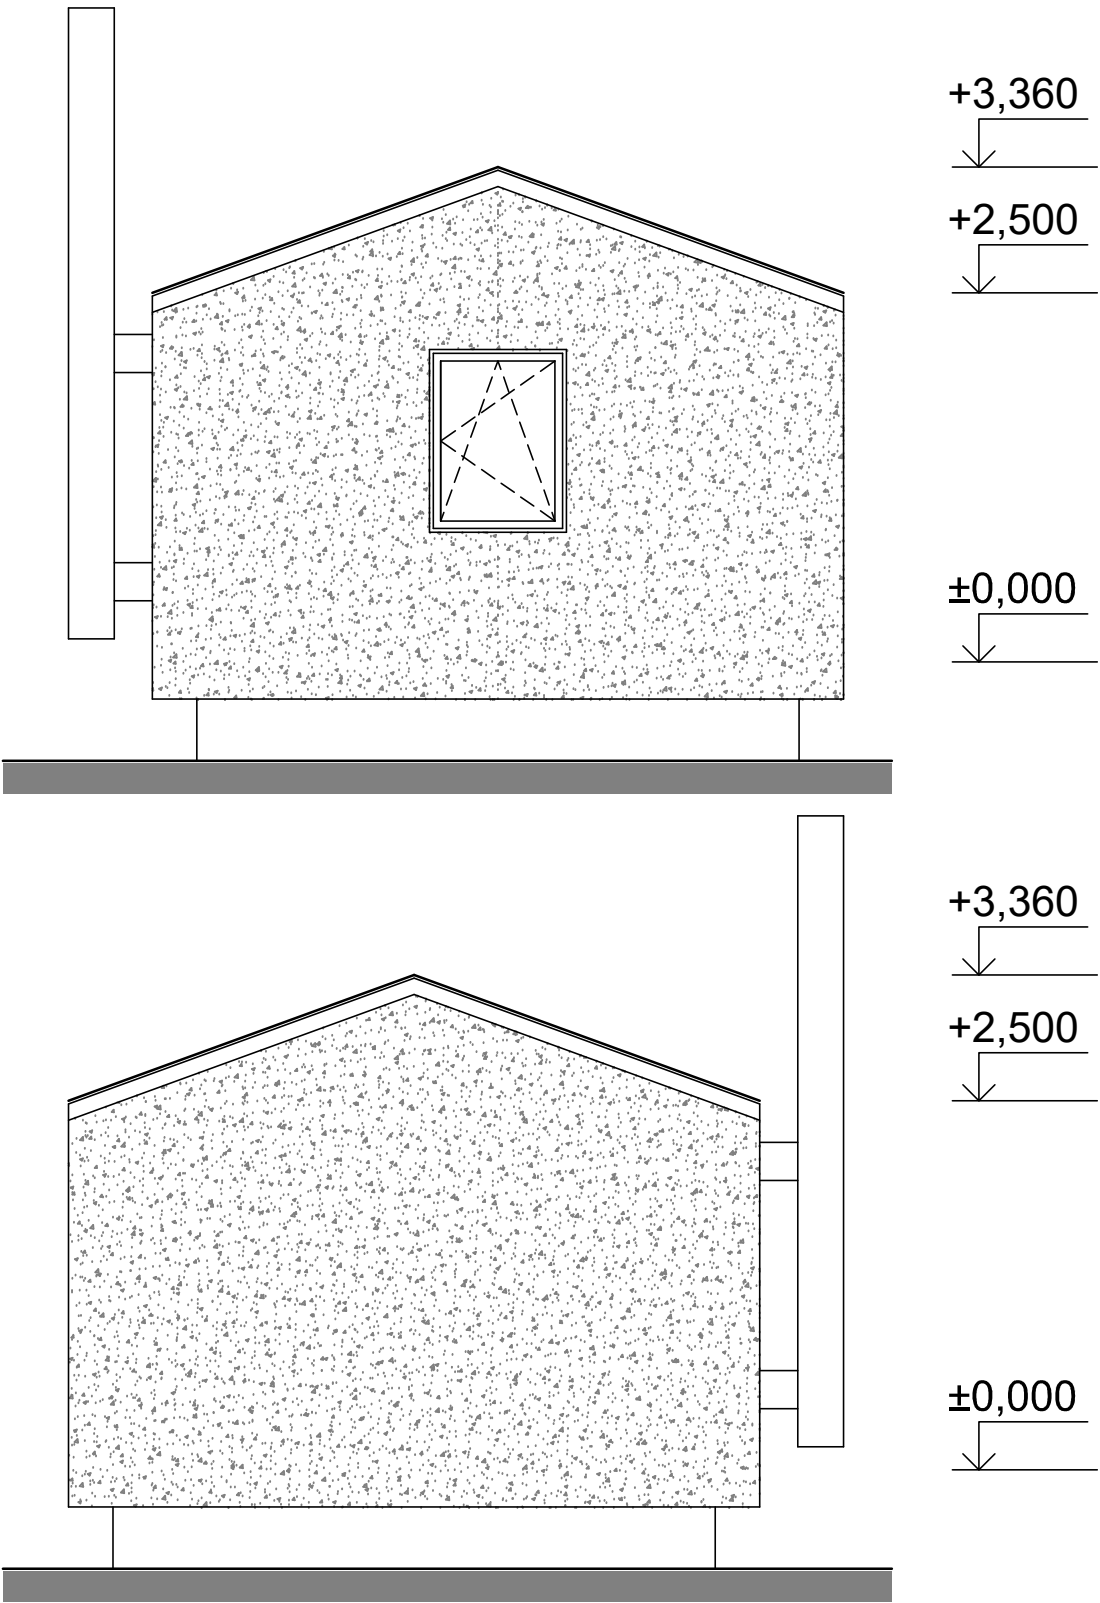


PROJEKTOVAL, KRESLIL	Ing. Dita Hejzlarová	ZODP. PROJEKTANT	Ing. Dita Hejzlarová	PARÉ
AKCE	DŘEVOSTAVBA WOODCON TRIO 61		FORMÁT	2 A4
			MĚŘÍTKO	1:50
			DATUM	08/2021
VÝKRES	POHLEDY 2 - CLASSIC 20° D.1.1 - ARCHITEKTONICKO-STAVEBNÍ ŘEŠENÍ		STUPEŇ	
			ČÍSLO ZAKÁZKY	21_32
			ČÍSLO VÝKRESU	D.1.1.103

POHLEDY 1 - CLASSIC 20°

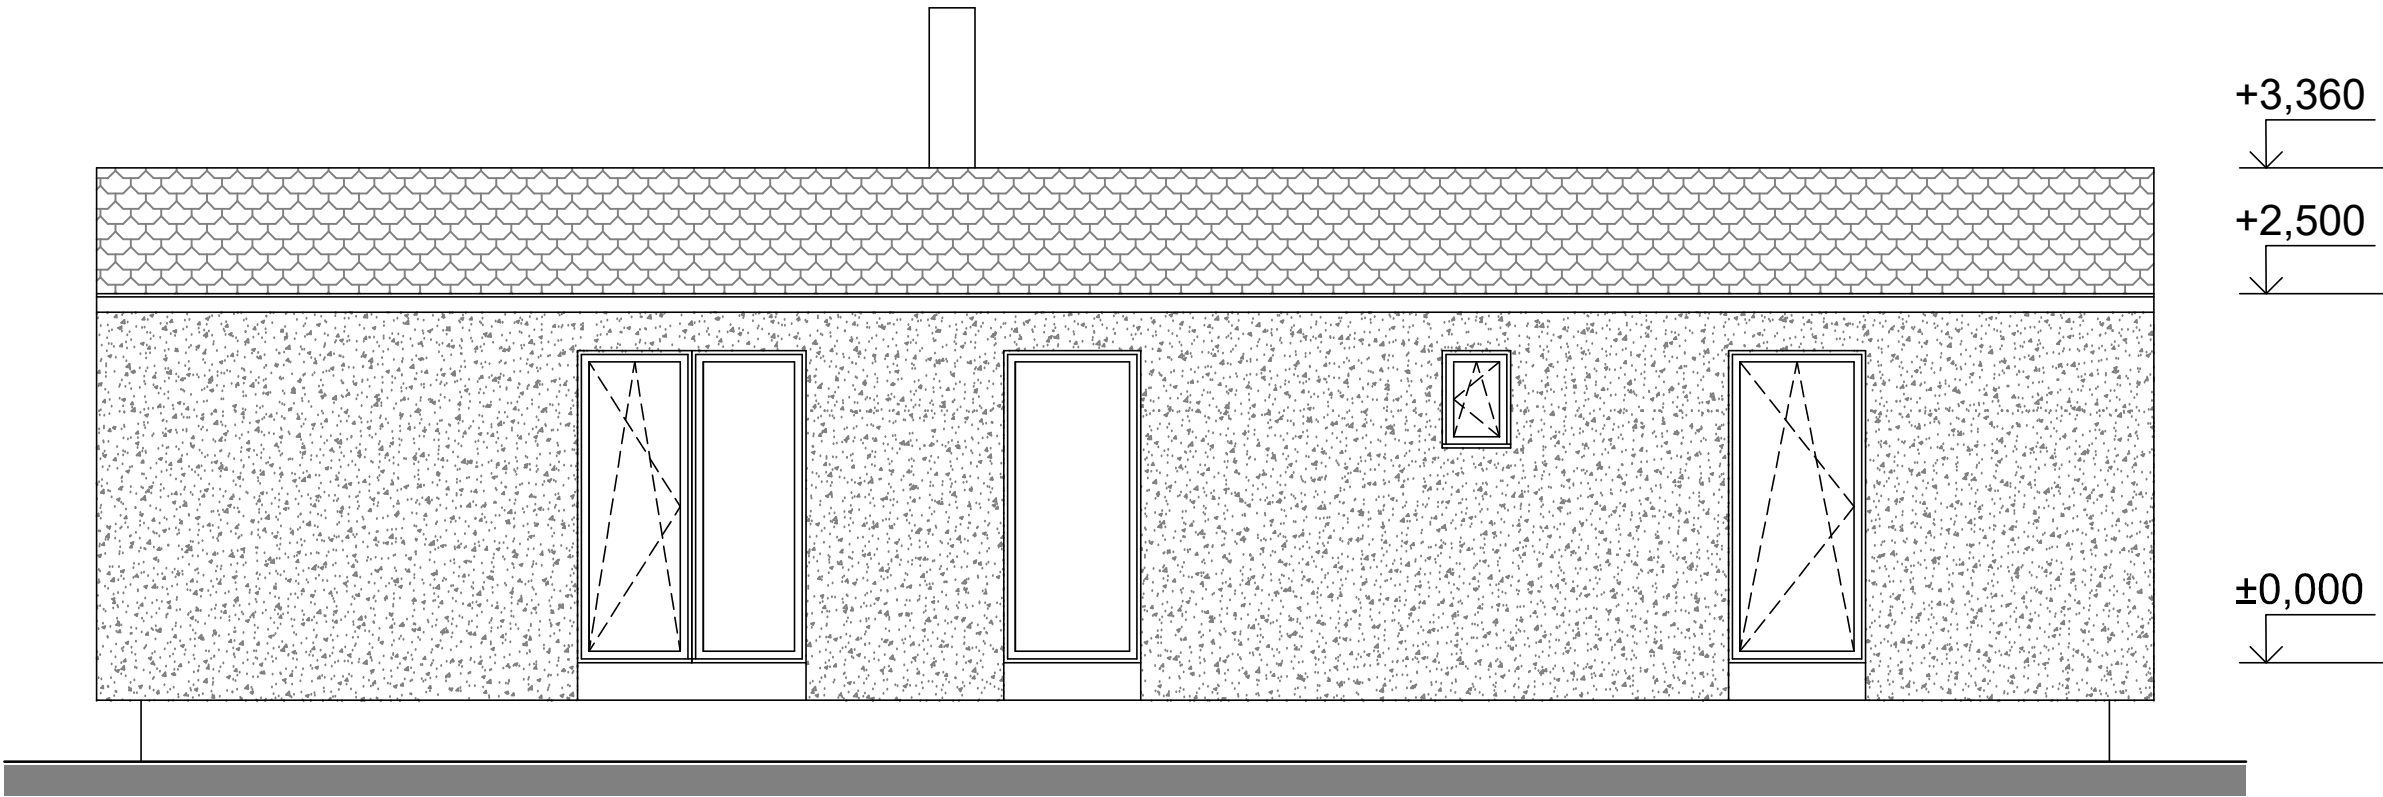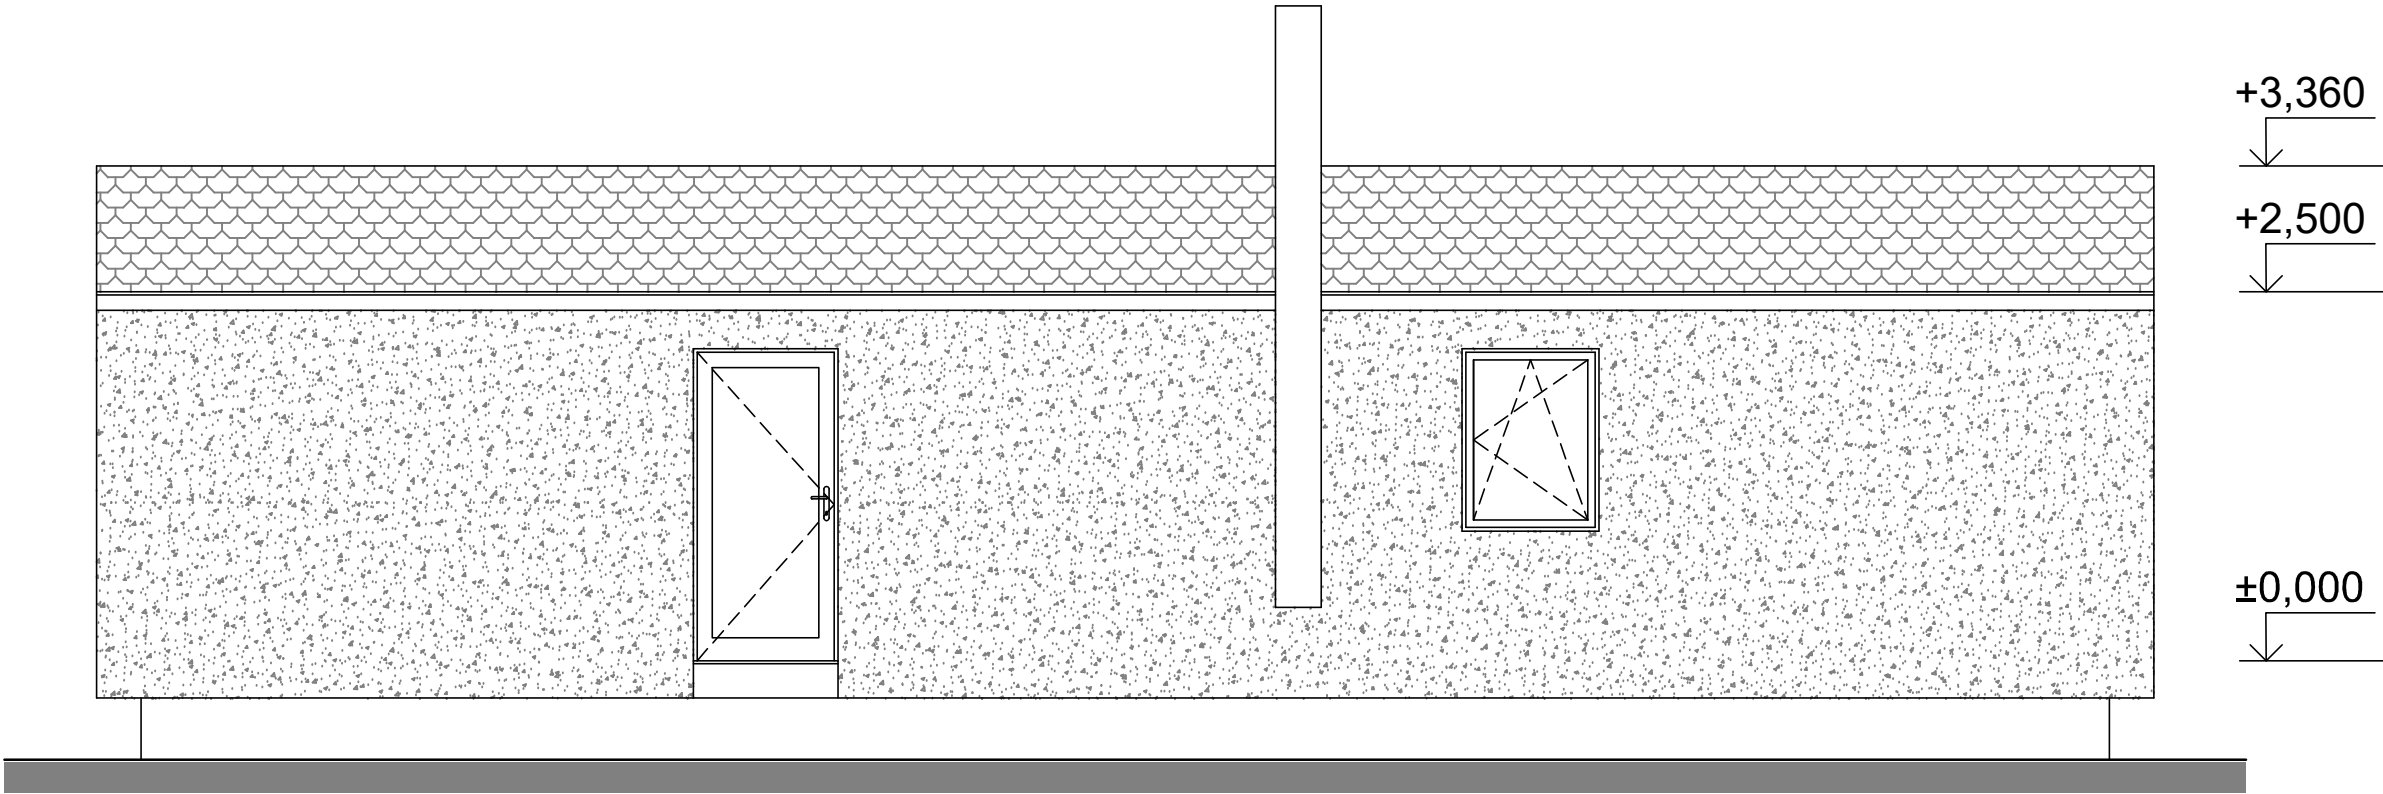



PROJEKTOVAL, KRESLIL	Ing. Dita Hejzlarová	ZODP. PROJEKTANT	Ing. Dita Hejzlarová	PARÉ
			FORMÁT	
			MĚŘÍTKO	
			DATUM	
AKCE	DŘEVOSTAVBA WOODCON TRIO 61			2 A4
VÝKRES	POHLEDY 1 - CLASSIC 20° D.1.1 - ARCHITEKTONICKO-STAVEBNÍ ŘEŠENÍ			08/2021
				STUPEŇ
				ČÍSLO ZAKÁZKY ČÍSLO VÝKRESU
			21 32	D.1.1.103

SCHEMATICKÝ ŘEZ - CLASSIC 30°

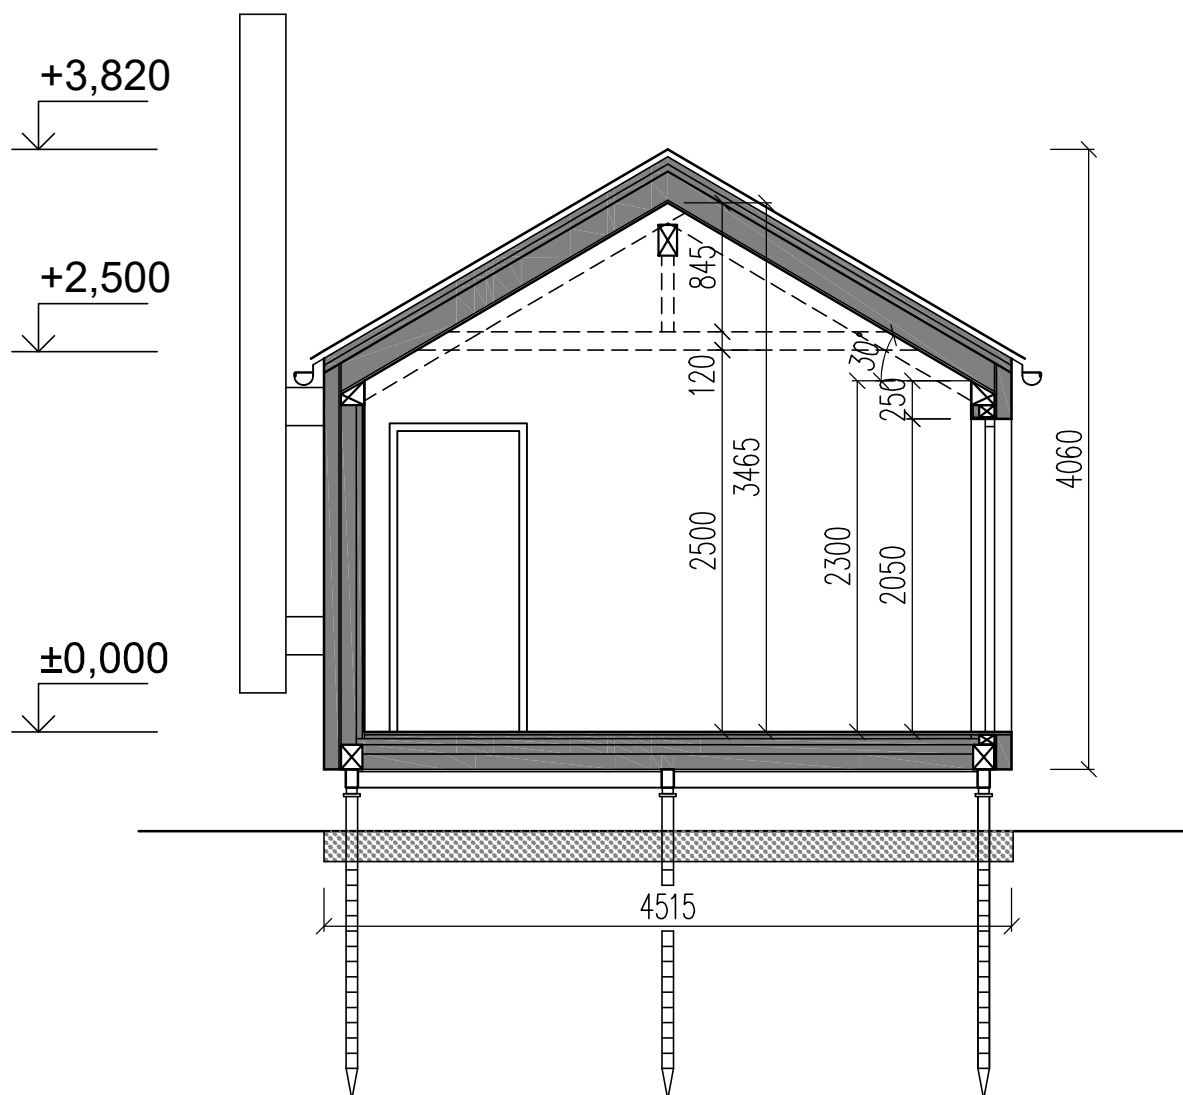


PROJEKTOVAL, KRESLIL		Ing. Dita Hejzlarová	ZODP. PROJEKTANT	Ing. Dita Hejzlarová		PARÉ
				FORMÁT	1 A4	
AKCE	DŘEVOSTAVBA WOODCON TRIO 61			MĚŘÍTKO	1:50	
				DATUM	08/2021	
VÝKRES	PŘÍČNÝ ŘEZ - CLASSIC 30° D.1.1 - ARCHITEKTONICKO-STAVEBNÍ ŘEŠENÍ			STUPEŇ		
				ČÍSLO ZAKÁZKY	21_32	
				ČÍSLO VÝKRESU	D.1.1.104	

POHLEDY 2 - CLASSIC 30°

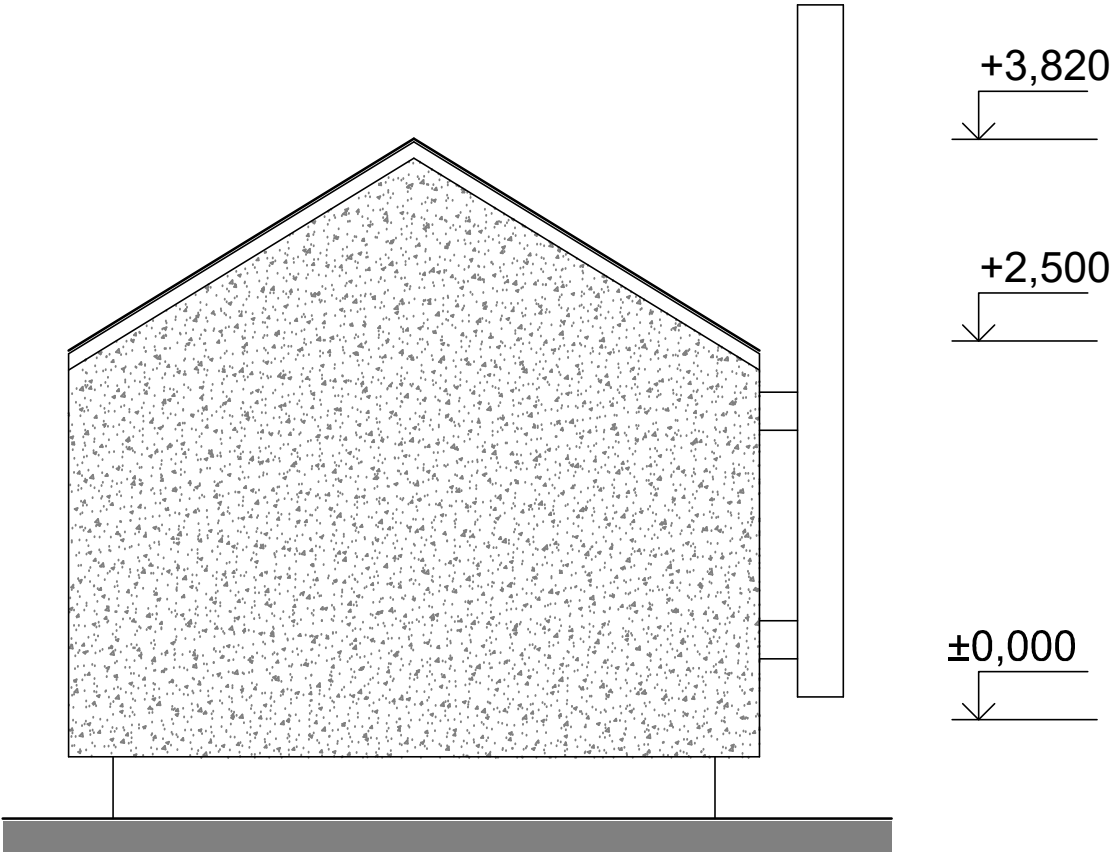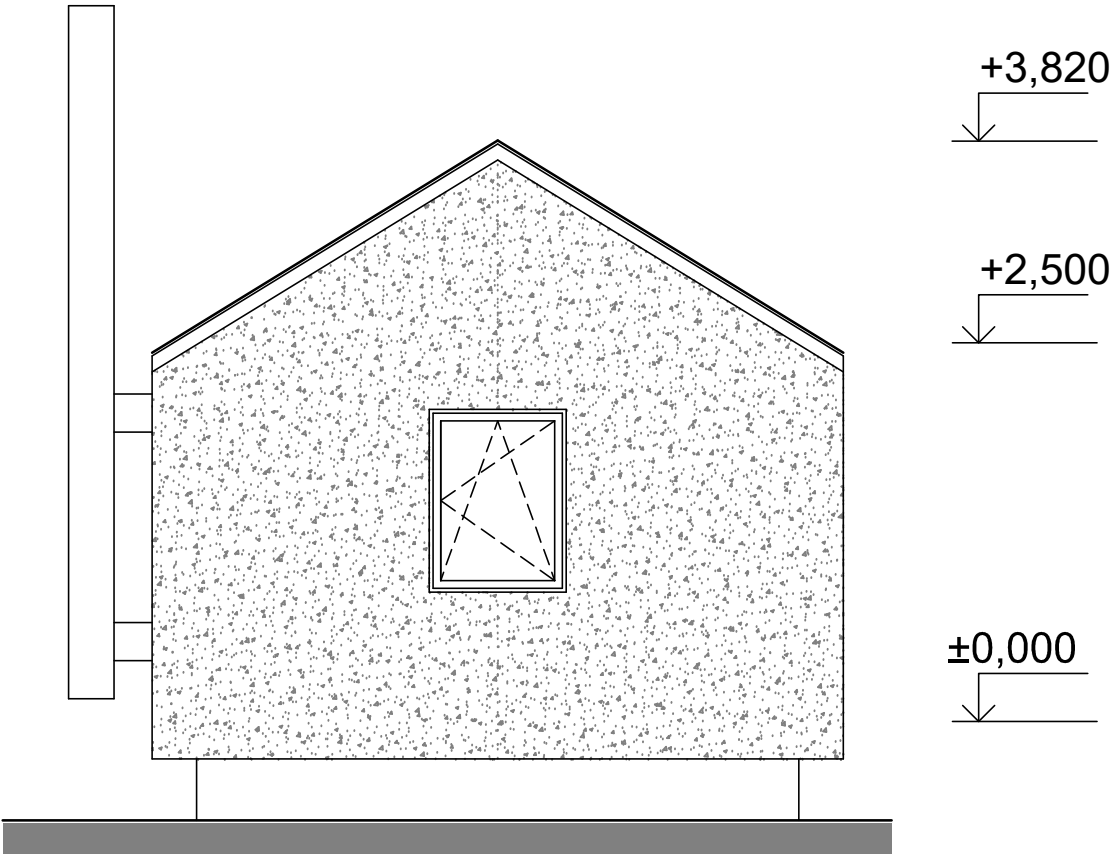


PROJEKTOVAL, KRESLIL	Ing. Dita Hejzlarová	ZODP. PROJEKTANT	Ing. Dita Hejzlarová	PARÉ	
			FORMÁT		2 A4
AKCE	DŘEVOSTAVBA WOODCON TRIO 61		MĚŘÍTKO		1:50
			DATUM		08/2021
VÝKRES	POHLEDY 2 - CLASSIC 30° D.1.1 - ARCHITEKTONICKO-STAVEBNÍ ŘEŠENÍ		STUPEŇ		
			ČÍSLO ZAKÁZKY	21_32	
			ČÍSLO VÝKRESU	D.1.1.105	

POHLEDY 1 - CLASSIC 30°

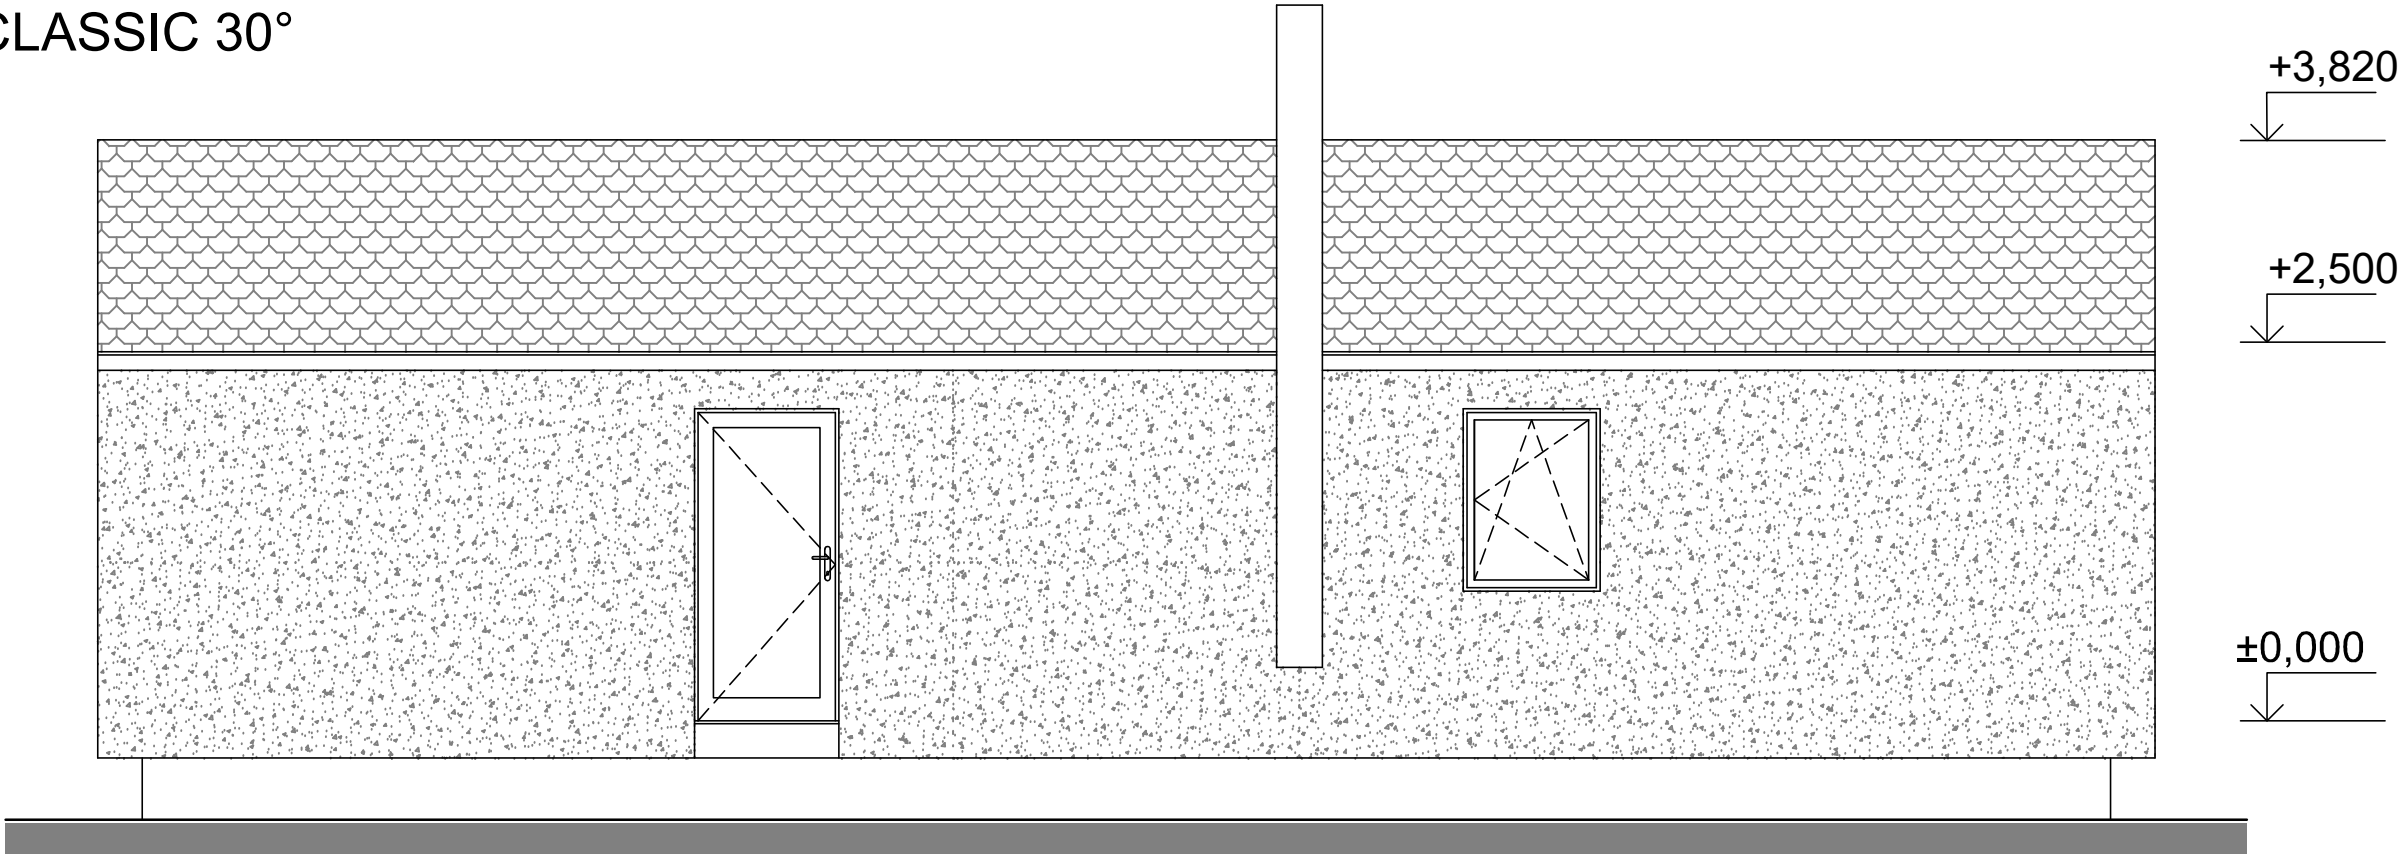


PROJEKTOVAL, KRESLIL	Ing. Dita Hejzlarová	ZODP. PROJEKTANT	Ing. Dita Hejzlarová	PARÉ
			FORMÁT	
			MĚŘÍTKO	
			DATUM	
AKCE	DŘEVOSTAVBA WOODCON TRIO 61			STUPĚŇ
VÝKRES	POHLEDY 1 - CLASSIC 30° D.1.1 - ARCHITEKTONICKO-STAVEBNÍ ŘEŠENÍ			ČÍSLO ZAKÁZKY ČÍSLO VÝKRESU
			21_32	D.1.1.105

SCHEMATICKÝ ŘEZ - BLOCK 3°

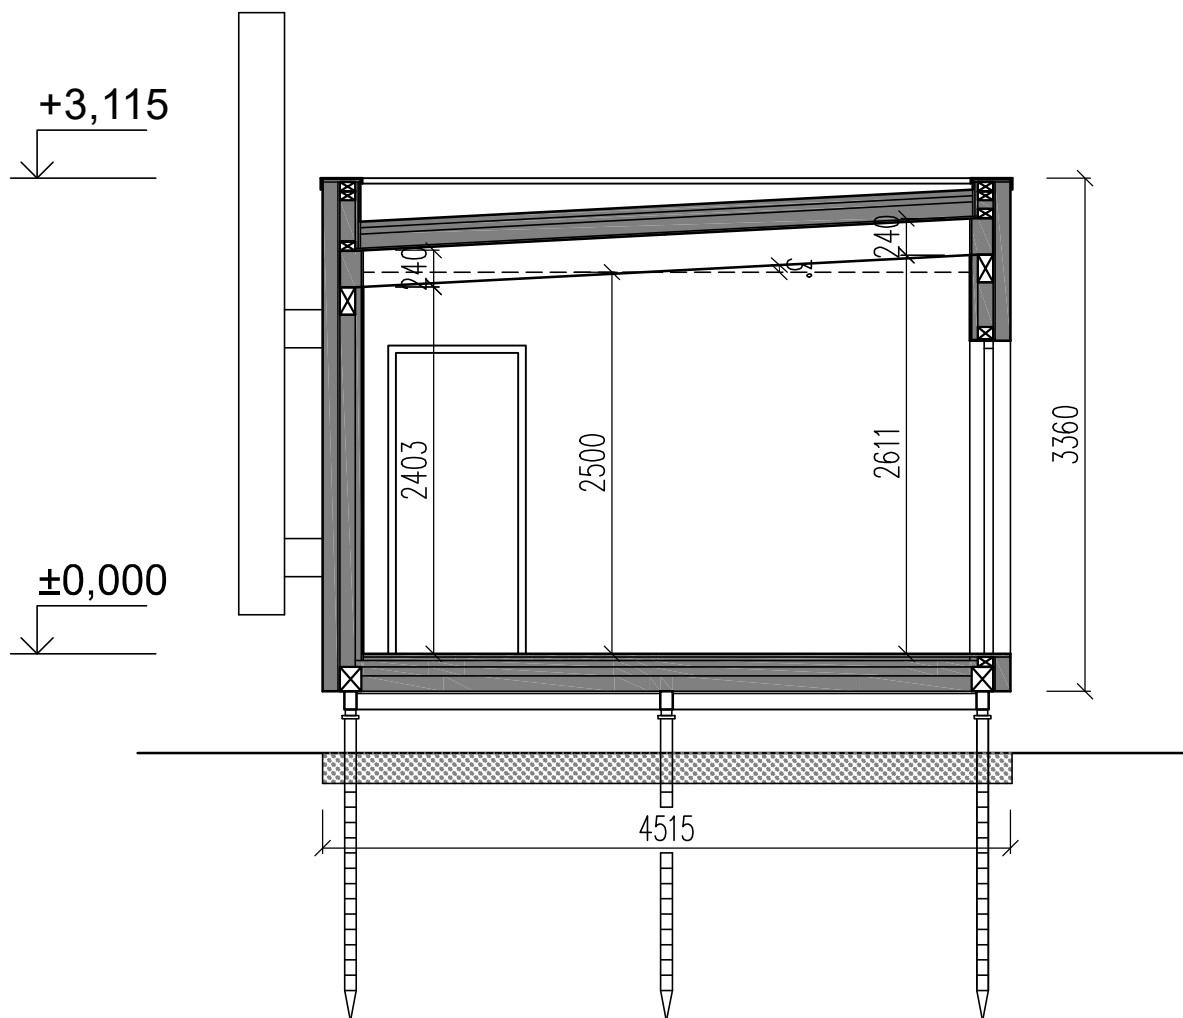



PROJEKTOVAL, KRESLIL		Ing. Dita Hejzlarová	ZODP. PROJEKTANT	Ing. Dita Hejzlarová		PARÉ
				FORMÁT	1 A4	
AKCE	DŘEVOSTAVBA WOODCON TRIO 61			MĚŘÍTKO	1:50	
				DATUM	08/2021	
VÝKRES	PŘÍČNÝ ŘEZ - BLOCK 3° D.1.1 - ARCHITEKTONICKO-STAVEBNÍ ŘEŠENÍ			STUPEŇ		
				ČÍSLO ZAKÁZKY	21_32	
				ČÍSLO VÝKRESU	D.1.1.106	

POHLEDY 2 - BLOCK 3°

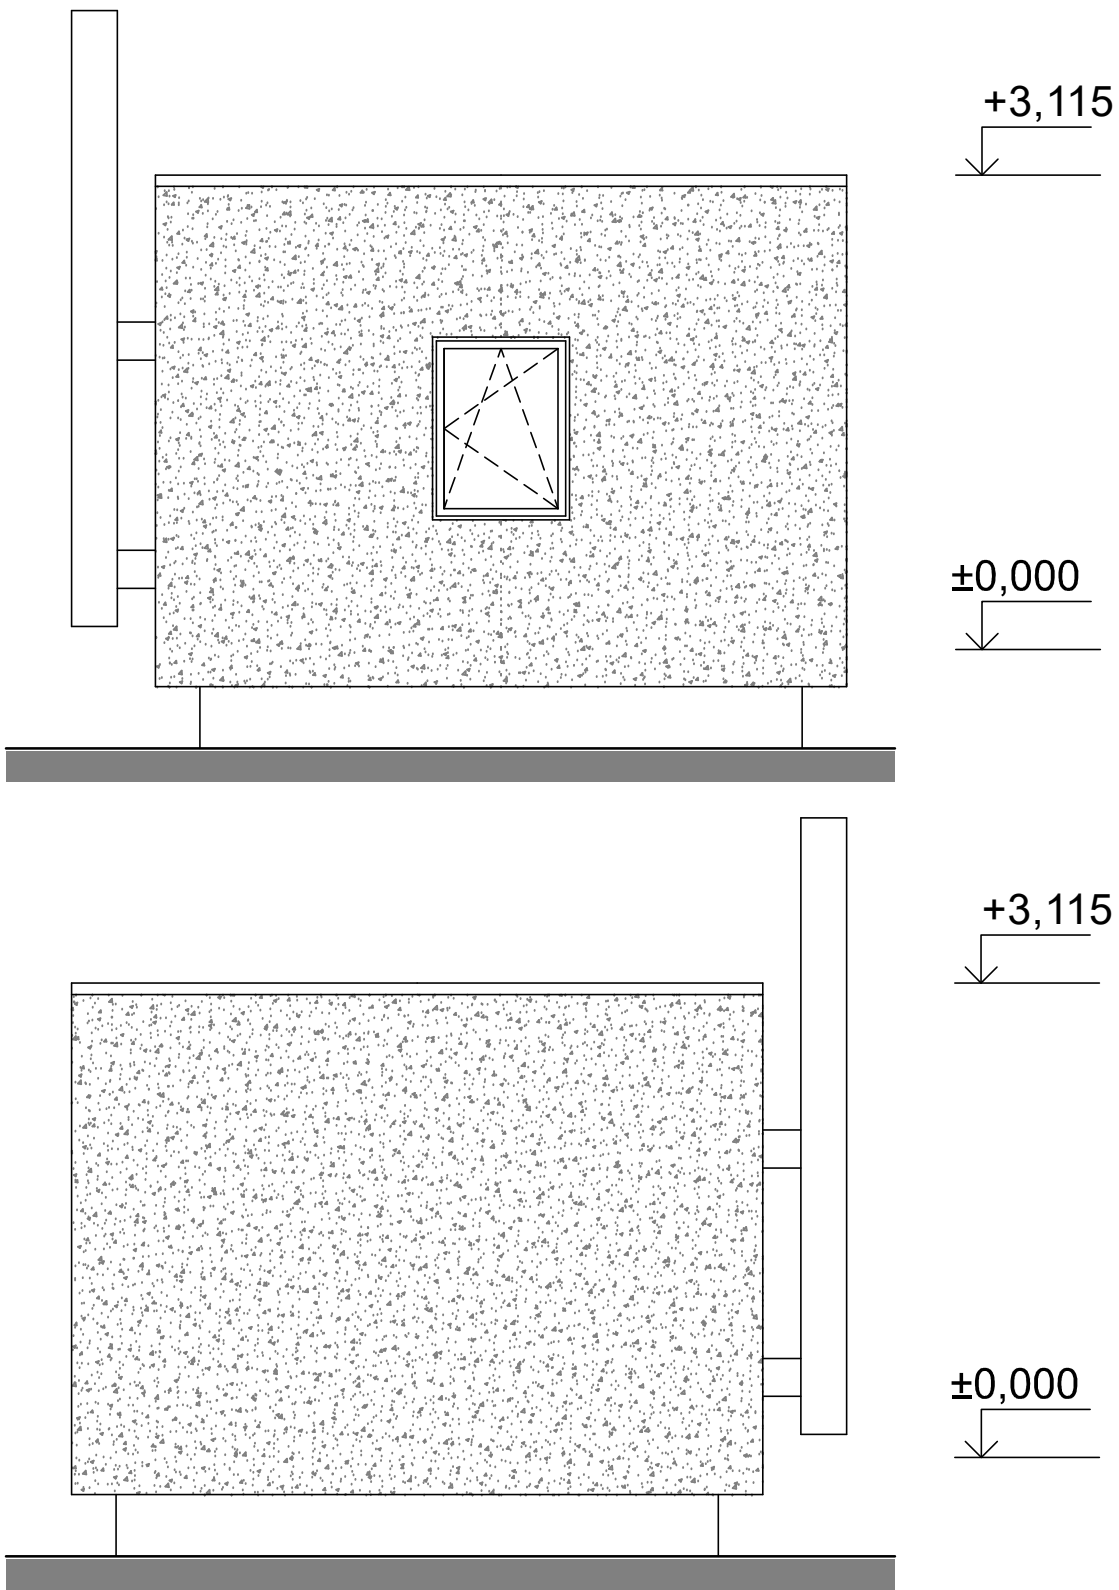


PROJEKTOVAL, KRESLIL	Ing. Dita Hejzlarová	ZODP. PROJEKTANT	Ing. Dita Hejzlarová	PARÉ
AKCE	DŘEVOSTAVBA WOODCON TRIO 61		FORMÁT	2 A4
			MĚŘÍTKO	1:50
			DATUM	08/2021
VÝKRES	POHLEDY 2 - BLOCK 3° D.1.1 - ARCHITEKTONICKO-STAVEBNÍ ŘEŠENÍ		STUPEŇ	
			ČÍSLO ZAKÁZKY	21_32
			ČÍSLO VÝKRESU	D.1.1.107

POHLEDY 1 - BLOCK 3°

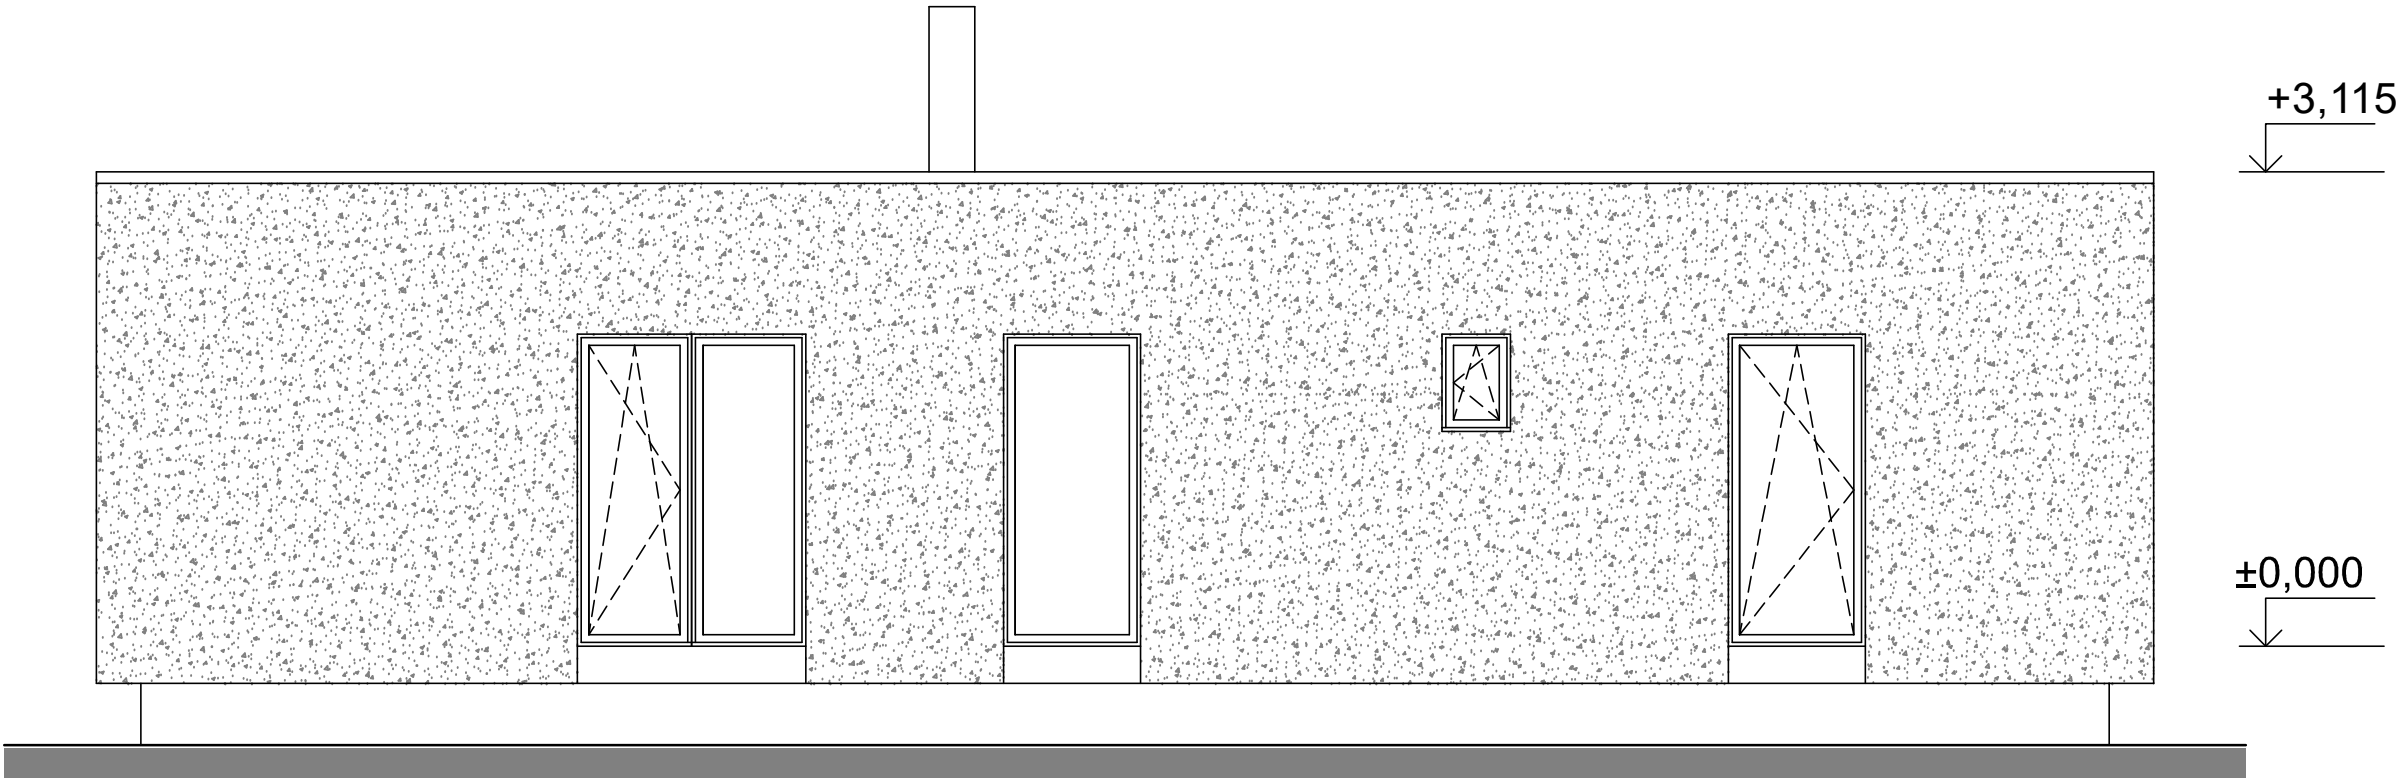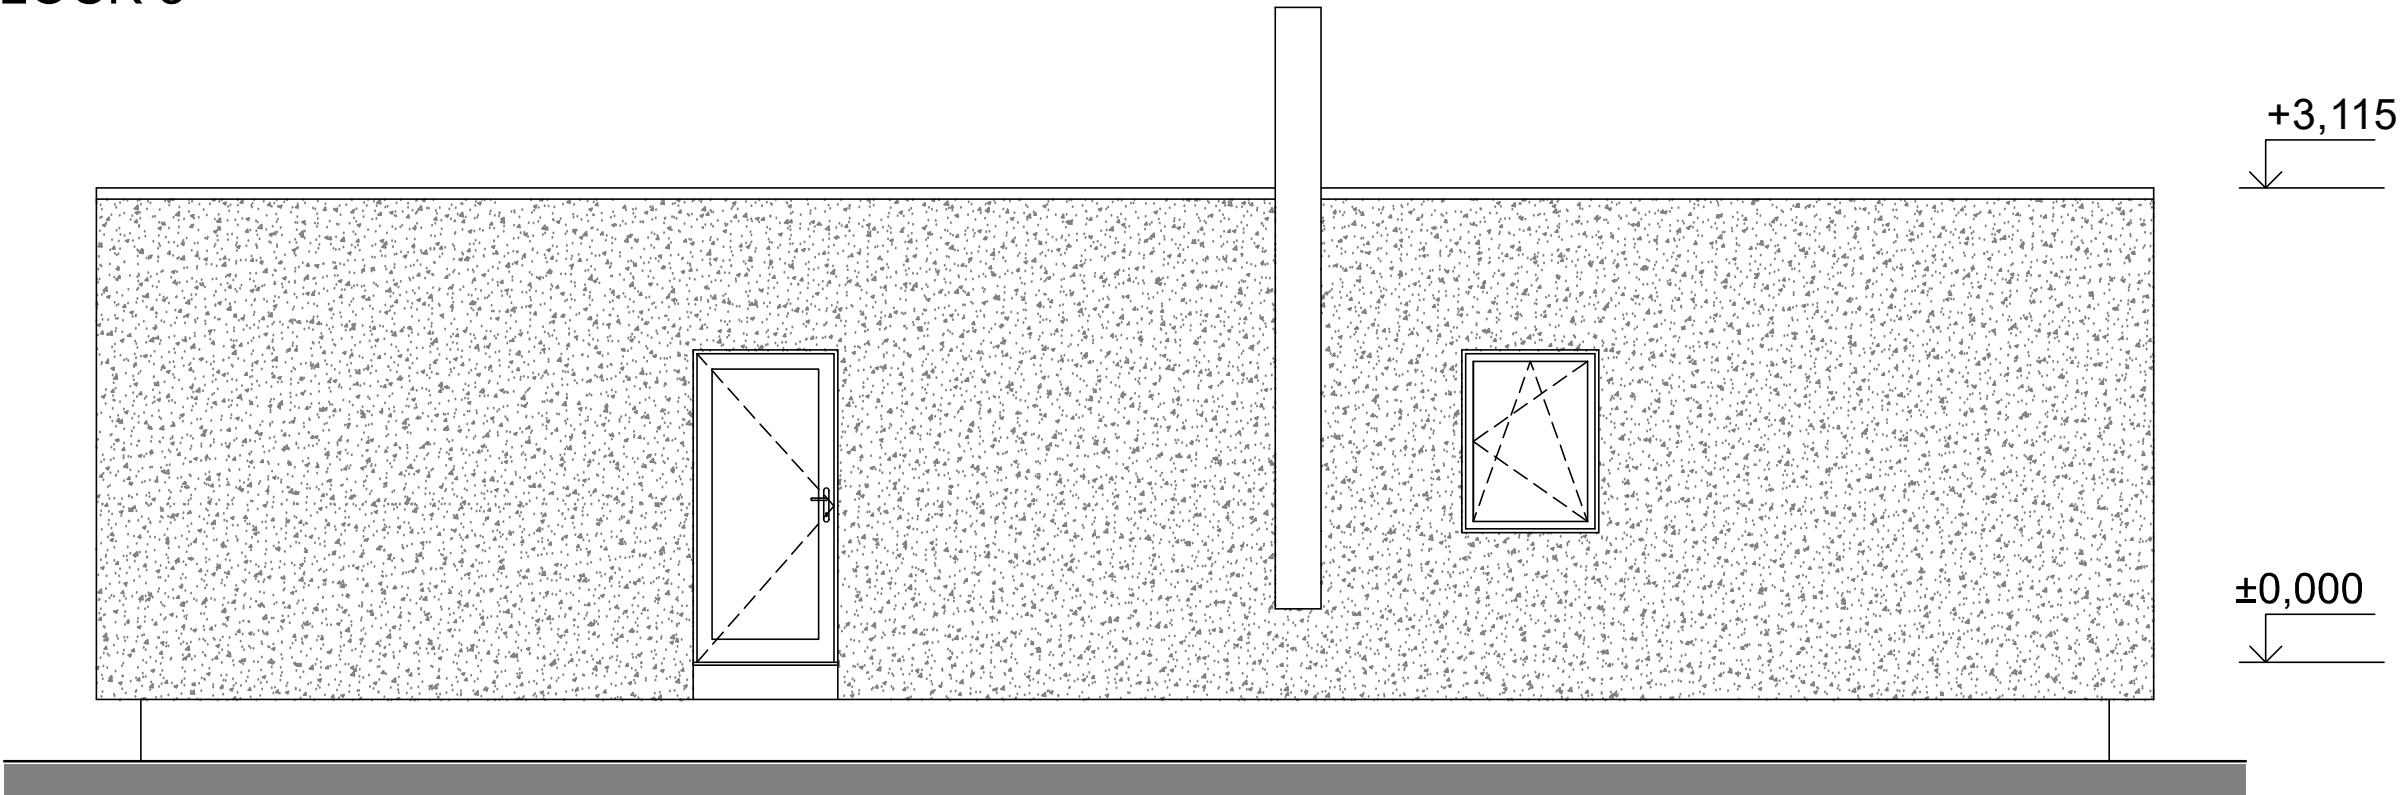



PROJEKTOVAL, KRESLIL	Ing. Dita Hejzlarová	ZODP. PROJEKTANT	Ing. Dita Hejzlarová	PARÉ
			FORMÁT	
			MĚŘÍTKO	
			DATUM	
AKCE	DŘEVOSTAVBA WOODCON TRIO 61			STUPEŇ
VÝKRES				ČÍSLO ZAKÁZKY
POHLEDY 1 - BLOCK 3° D.1.1 - ARCHITEKTONICKO-STAVEBNÍ ŘEŠENÍ			ČÍSLO VÝKRESU	21_32
				D.1.1.107

SCHEMATICKÝ ŘEZ - LOFT 45°

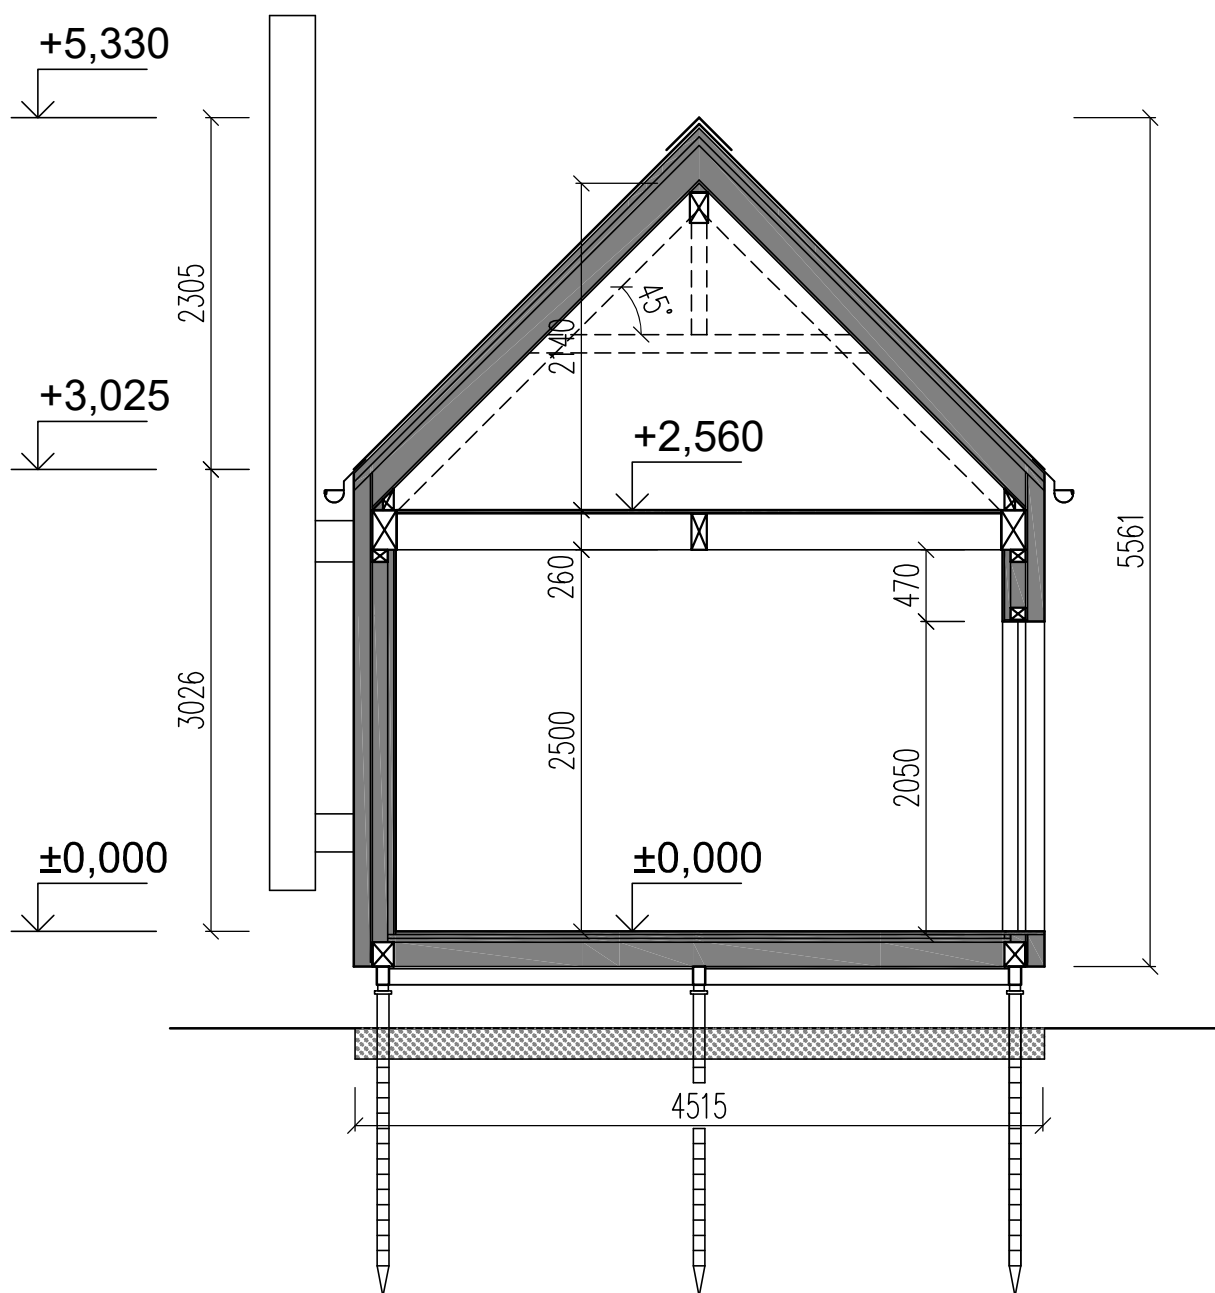



PROJEKTOVAL, KRESLIL		Ing. Dita Hejzlarová	ZODP. PROJEKTANT	Ing. Dita Hejzlarová		PARÉ
				FORMÁT	1 A4	
AKCE	DŘEVOSTAVBA WOODCON TRIO 61			MĚŘÍTKO	1:50	
				DATUM	08/2021	
				STUPEŇ		
VÝKRES	PŘÍČNÝ ŘEZ - LOFT 45° D.1.1 - ARCHITEKTONICKO-STAVEBNÍ ŘEŠENÍ			ČÍSLO ZAKÁZKY	21_32	
				ČÍSLO VÝKRESU	D.1.1.108	

POHLEDY 1 - LOFT 45°

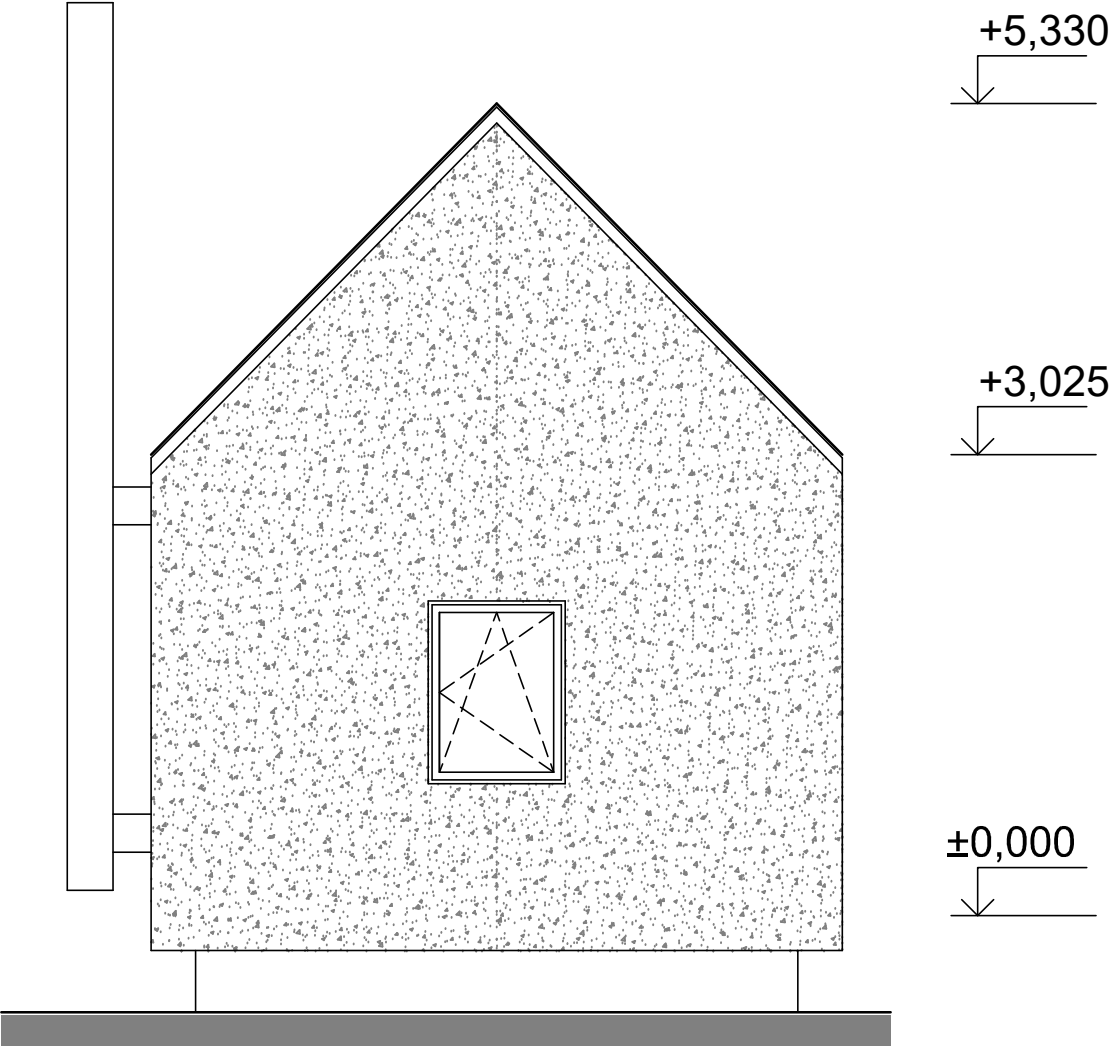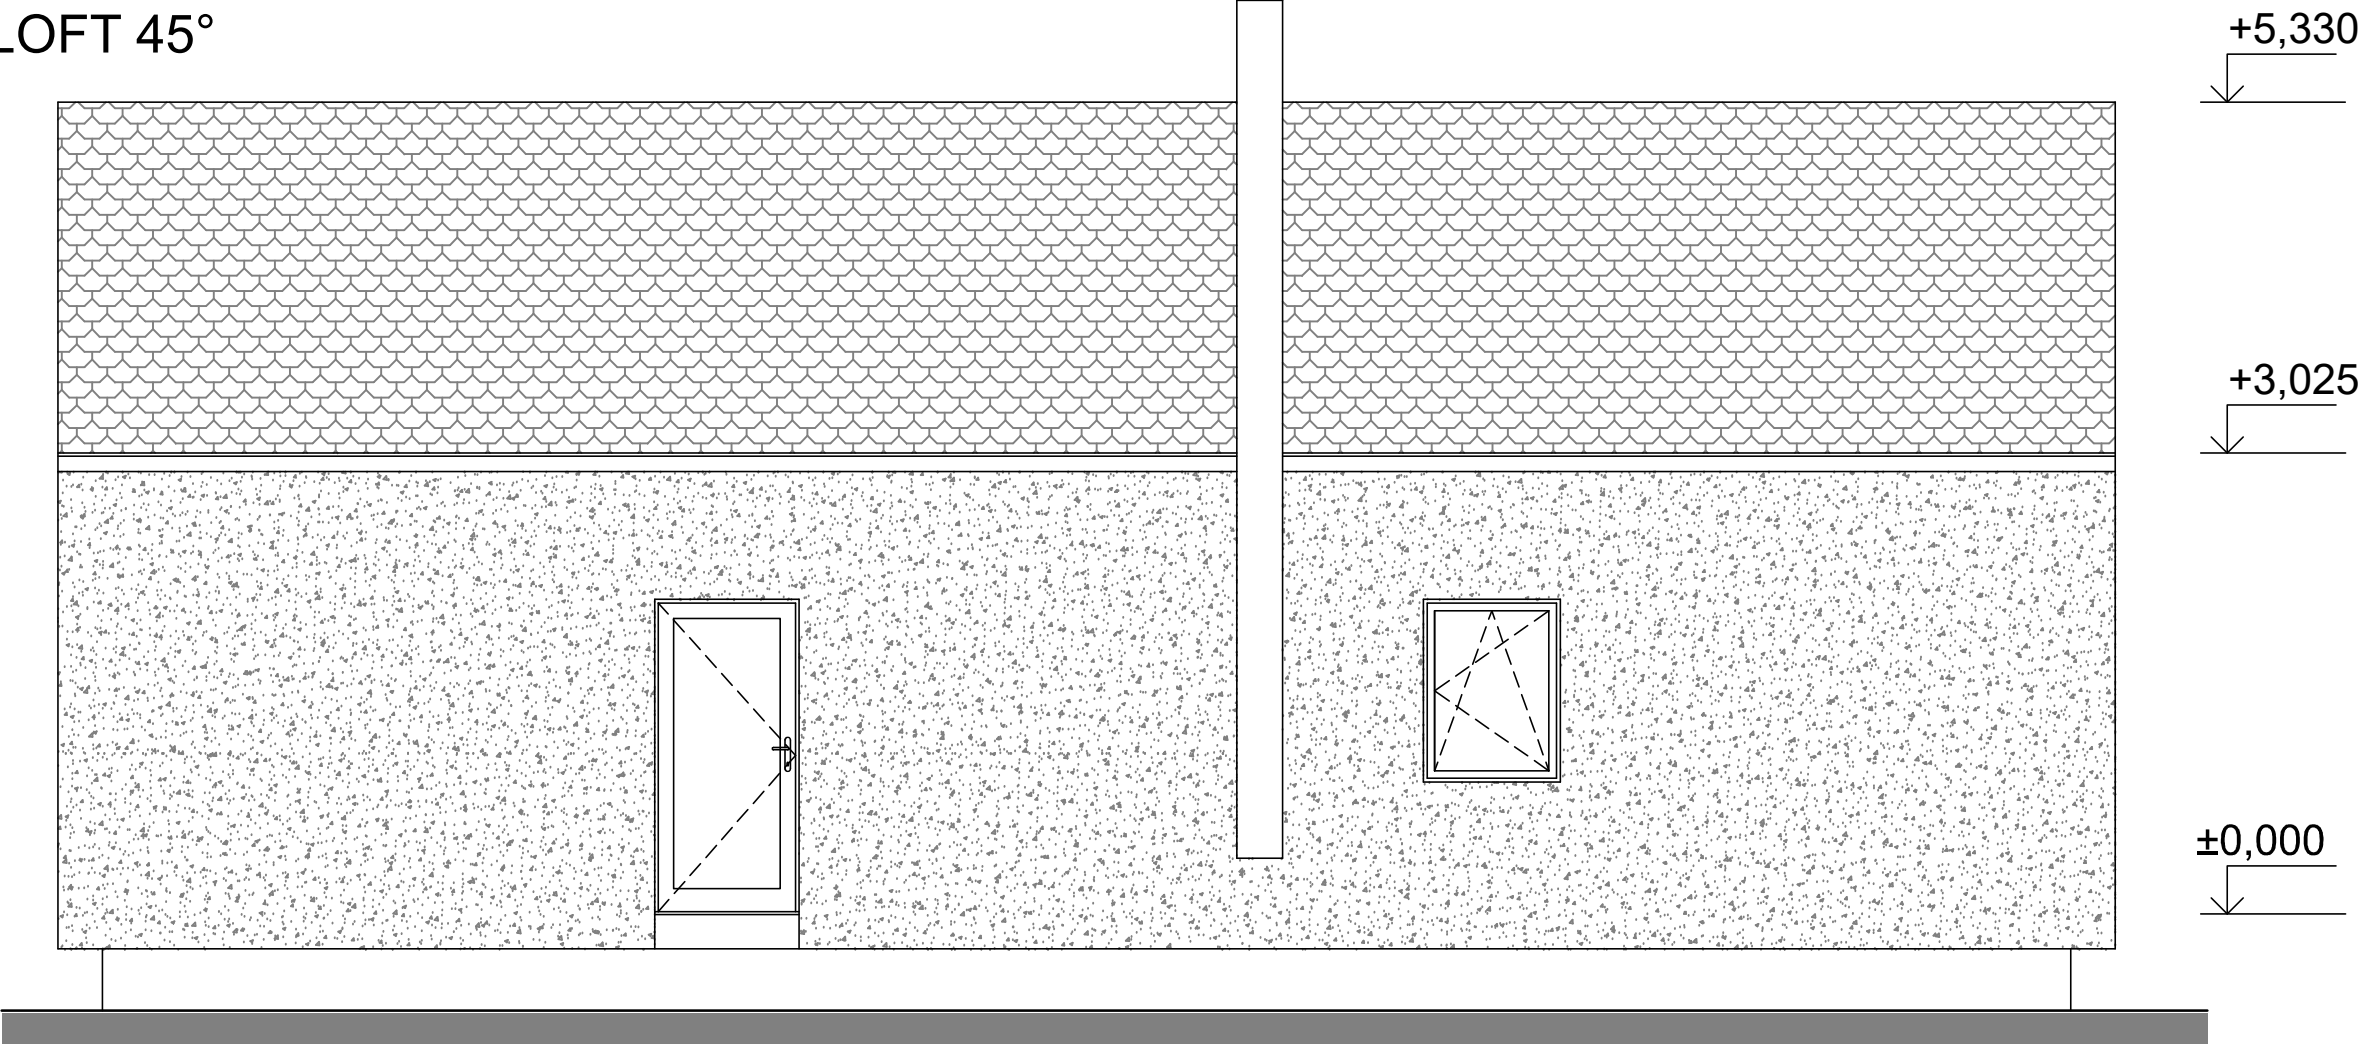


PROJEKTOVAL, KRESLIL	Ing. Dita Hejzlarová	ZODP. PROJEKTANT	Ing. Dita Hejzlarová	PARÉ
			FORMÁT	
			MĚŘÍTKO	
			DATUM	
AKCE	DŘEVOSTAVBA WOODCON TRIO 61			STUPEŇ
VÝKRES				ČÍSLO ZAKÁZKY
POHLEDY 1 - LOFT 45° D.1.1 - ARCHITEKTONICKO-STAVEBNÍ ŘEŠENÍ			ČÍSLO VÝKRESU	21 32
				D.1.1.109A

POHLEDY 2 - LOFT 45°

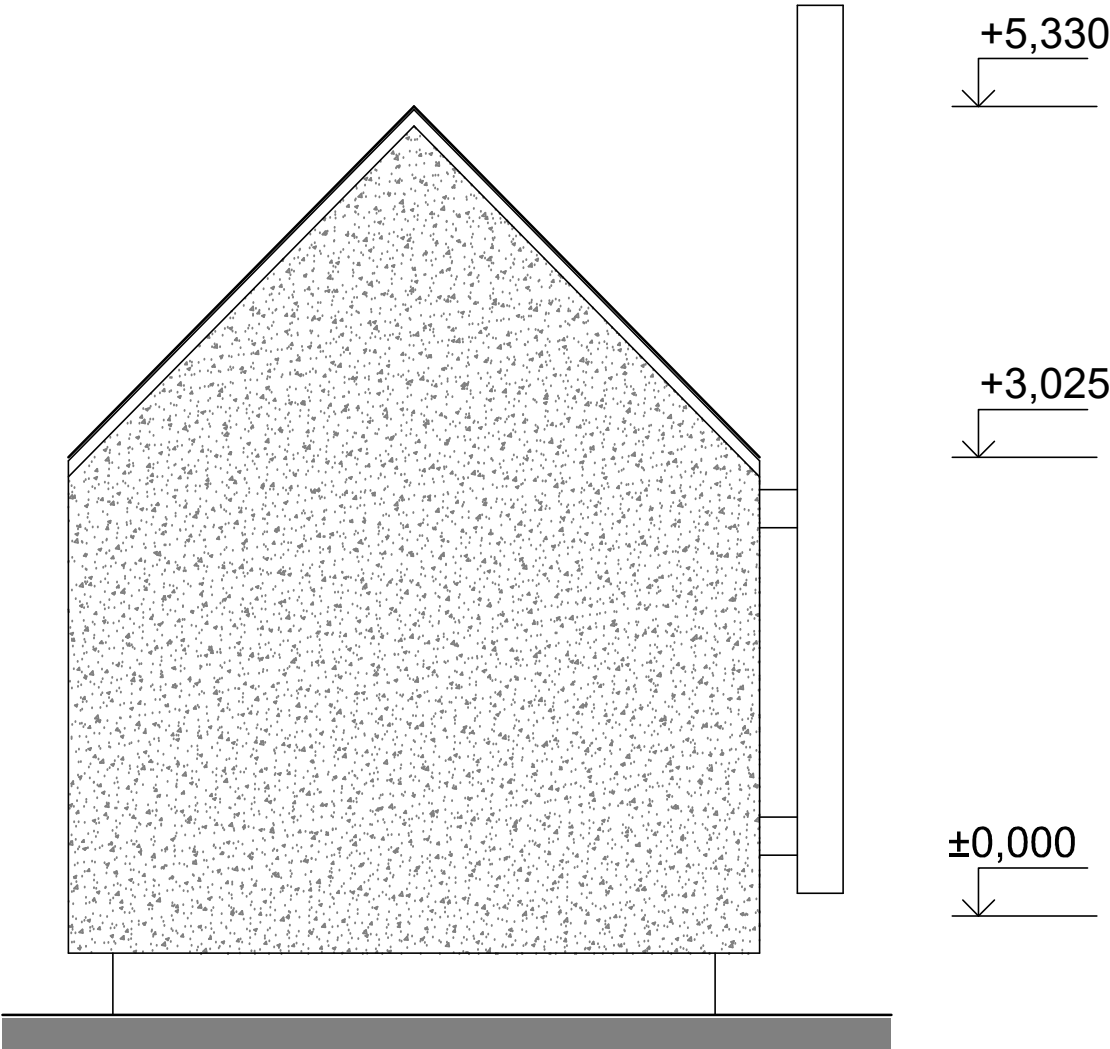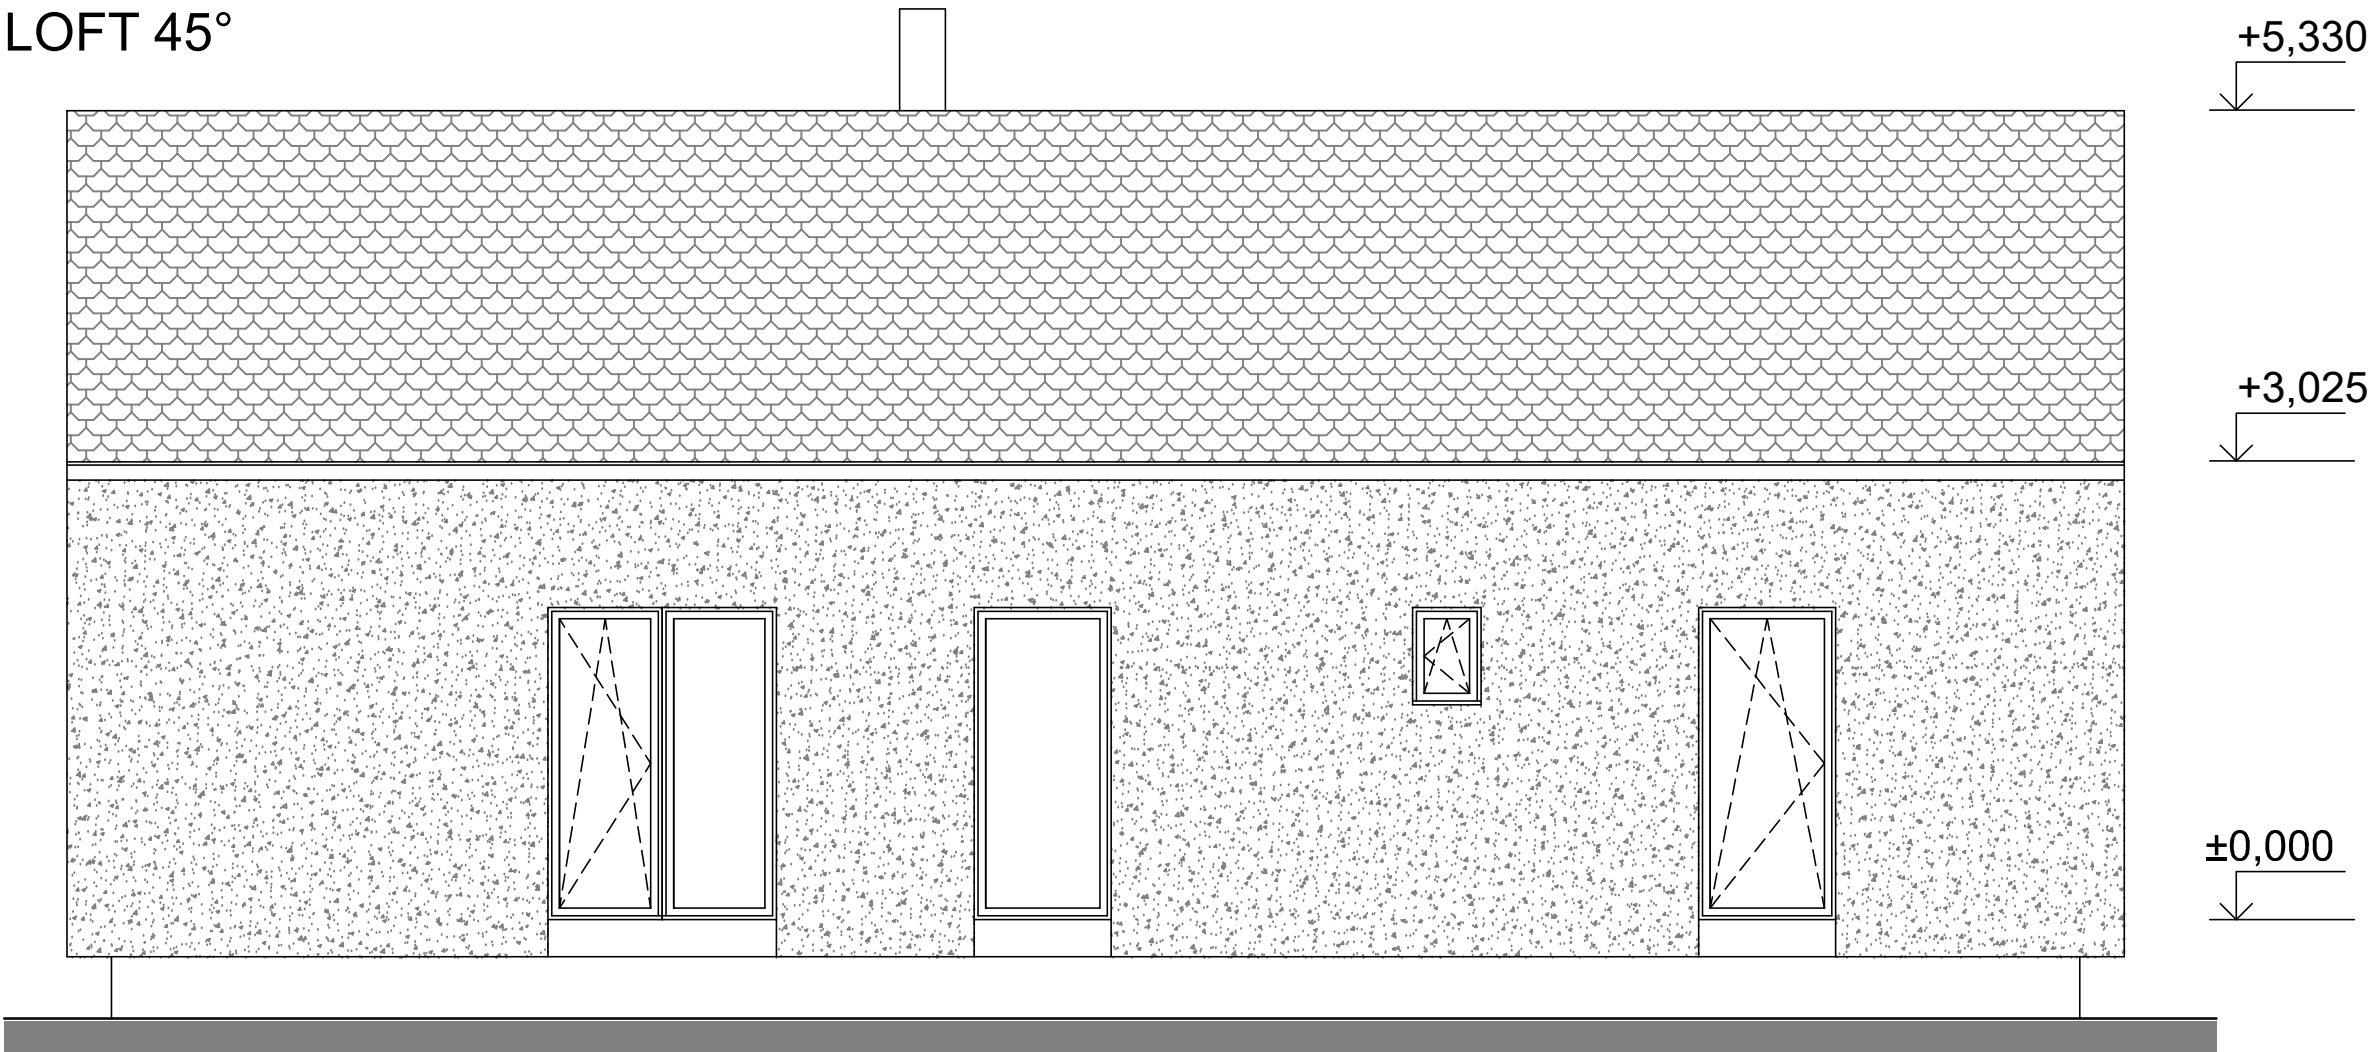

PROJEKTOVAL, KRESLIL	Ing. Dita Hejzlarová	ZODP. PROJEKTANT	Ing. Dita Hejzlarová	PARÉ
			FORMÁT	
			MĚŘÍTKO	
			DATUM	
AKCE	DŘEVOSTAVBA WOODCON TRIO 61			STUPEŇ
VÝKRES	POHLEDY 2 - LOFT 45° D.1.1 - ARCHITEKTONICKO-STAVEBNÍ ŘEŠENÍ			ČÍSLO ZAKÁZKY ČÍSLO VÝKRESU
			21_32	D.1.1.109B

PŮDORYS 1NP

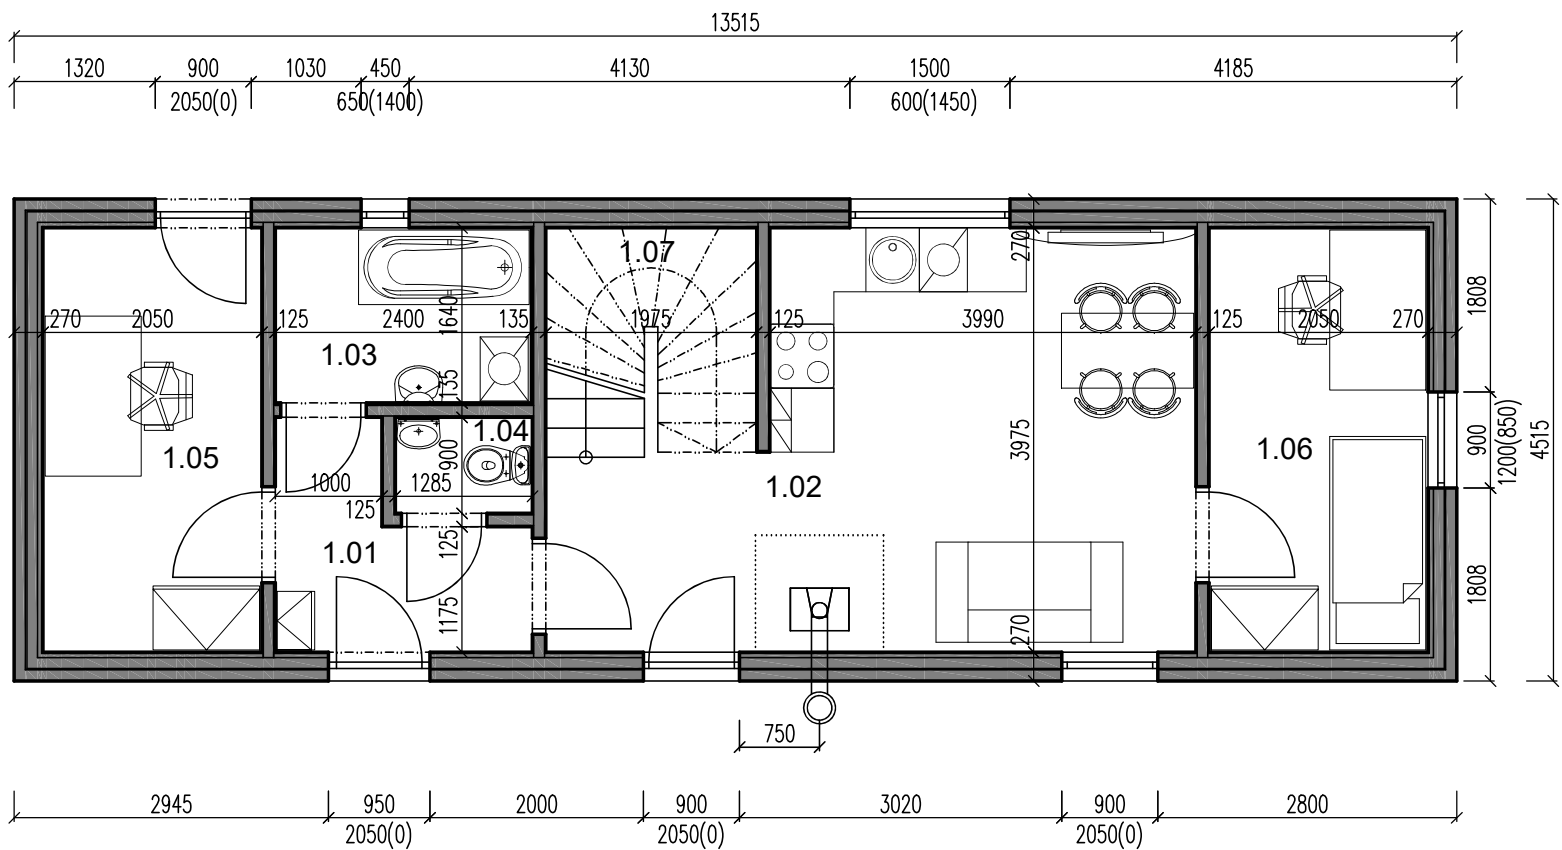


LEGENDA MÍSTNOSTÍ

ČÍSLO MÍSTN.	ÚČEL MÍSTNOSTI	PLOCHA MÍSTN. (m2)	PODLAHA
1.01	HALA	3,86	LAMIN. PODLAHA
1.02	OBÝVACÍ POKOJ S KK	19,75	LAMIN. PODLAHA
1.03	KOUPELNA	3,94	KERAM. DLAŽBA
1.04	WC	1,16	KERAM. DLAŽBA
1.05	PRACOVNA	8,15	LAMIN. PODLAHA
1.06	LOŽNICE	8,15	LAMIN. PODLAHA
1.07	SCHODIŠTĚ	4,20	DŘEV. STUPNĚ
CELKEM		49,21	

PROJEKTOVAL, KRESLIL		Ing. Dita Hejzlarová	ZODP. PROJEKTANT	Ing. Dita Hejzlarová		PARÉ
AKCE	DŘEVOSTAVBA WOODCON TRIO 61 LOFT XL			FORMÁT	2 A4	
				MĚŘITKO	1:50	
				DATUM	08/2021	
VÝKRES	PŮDORYS 1NP - VAR. A D.1.1 - ARCHITEKTONICKO-STAVEBNÍ ŘEŠENÍ			STUPEŇ		
				ČÍSLO ZAKÁZKY		
				ČÍSLO VÝKRESU		
					21_32	D.1.1.110A

PŮDORYS 1NP

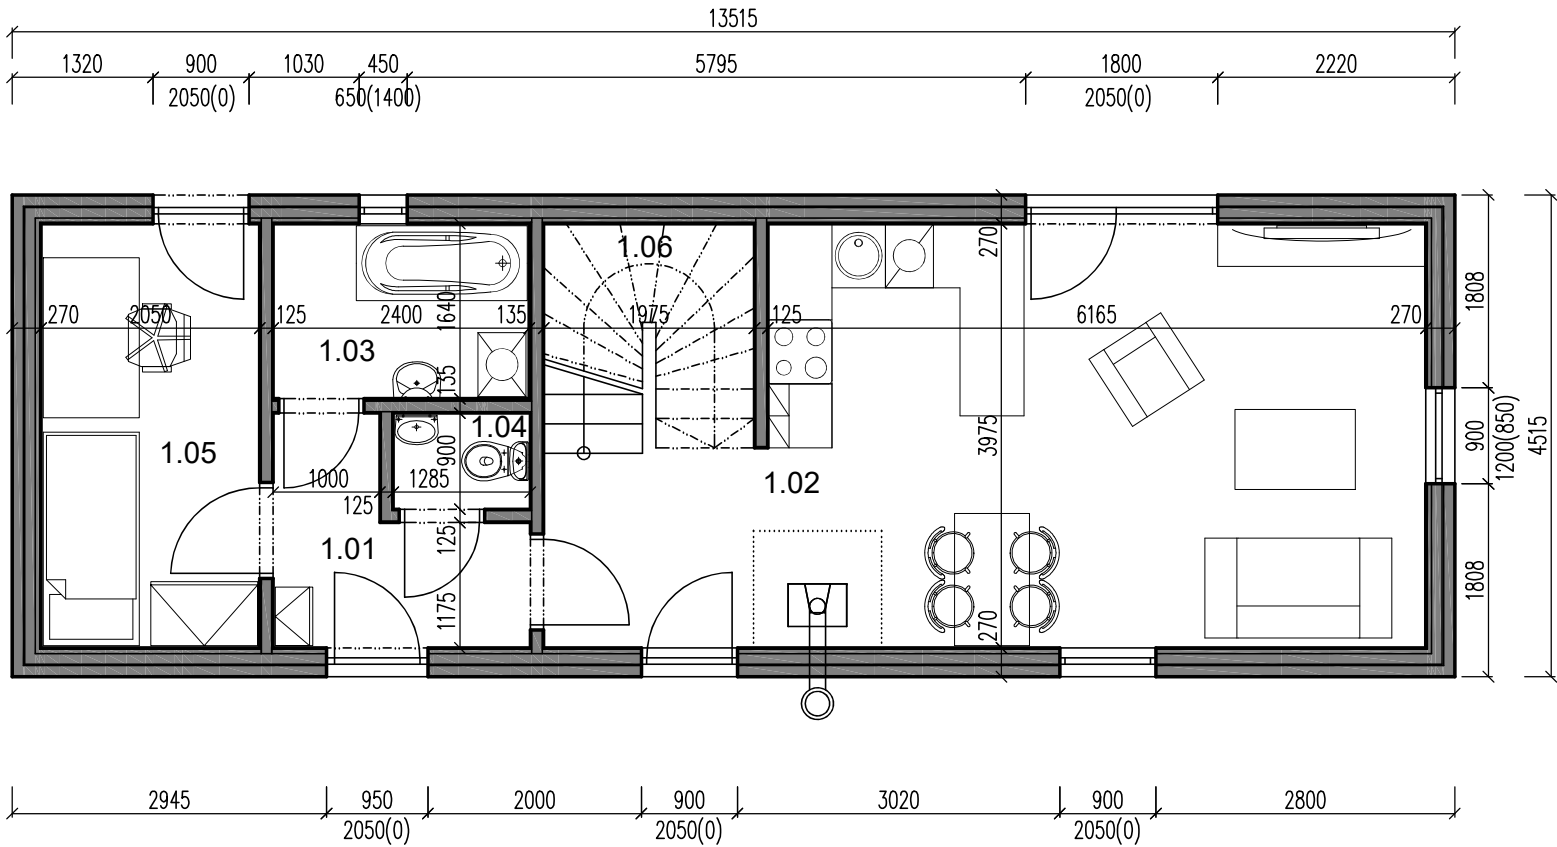


LEGENDA MÍSTNOSTÍ

ČÍSLO MÍSTN.	ÚČEL MÍSTNOSTI	PLOCHA MÍSTN. (m2)	PODLAHA
1.01	HALA	3,86	LAMIN. PODLAHA
1.02	OBÝVACÍ POKOJ S KK	28,40	LAMIN. PODLAHA
1.03	KOUPELNA	3,94	KERAM. DLAŽBA
1.04	WC	1,16	KERAM. DLAŽBA
1.05	PRACOVNA	8,15	LAMIN. PODLAHA
1.06	SCHODIŠTĚ	4,20	DŘEV. STUPNĚ
CELKEM		49,71	

PROJEKTOVAL, KRESLIL		Ing. Dita Hejzlarová		ZODP. PROJEKTANT		Ing. Dita Hejzlarová		PARÉ
AKCE	DŘEVOSTAVBA WOODCON TRIO 61 LOFT XL					FORMÁT	2 A4	
						MĚŘITKO	1:50	
						DATUM	08/2021	
VÝKRES	PŮDORYS 1NP - VAR. B D.1.1 - ARCHITEKTONICKO-STAVEBNÍ ŘEŠENÍ					STUPEŇ		
						ČÍSLO ZAKÁZKY	21_32	
						ČÍSLO VÝKRESU	D.1.1.110B	

PŮDORYS 2NP

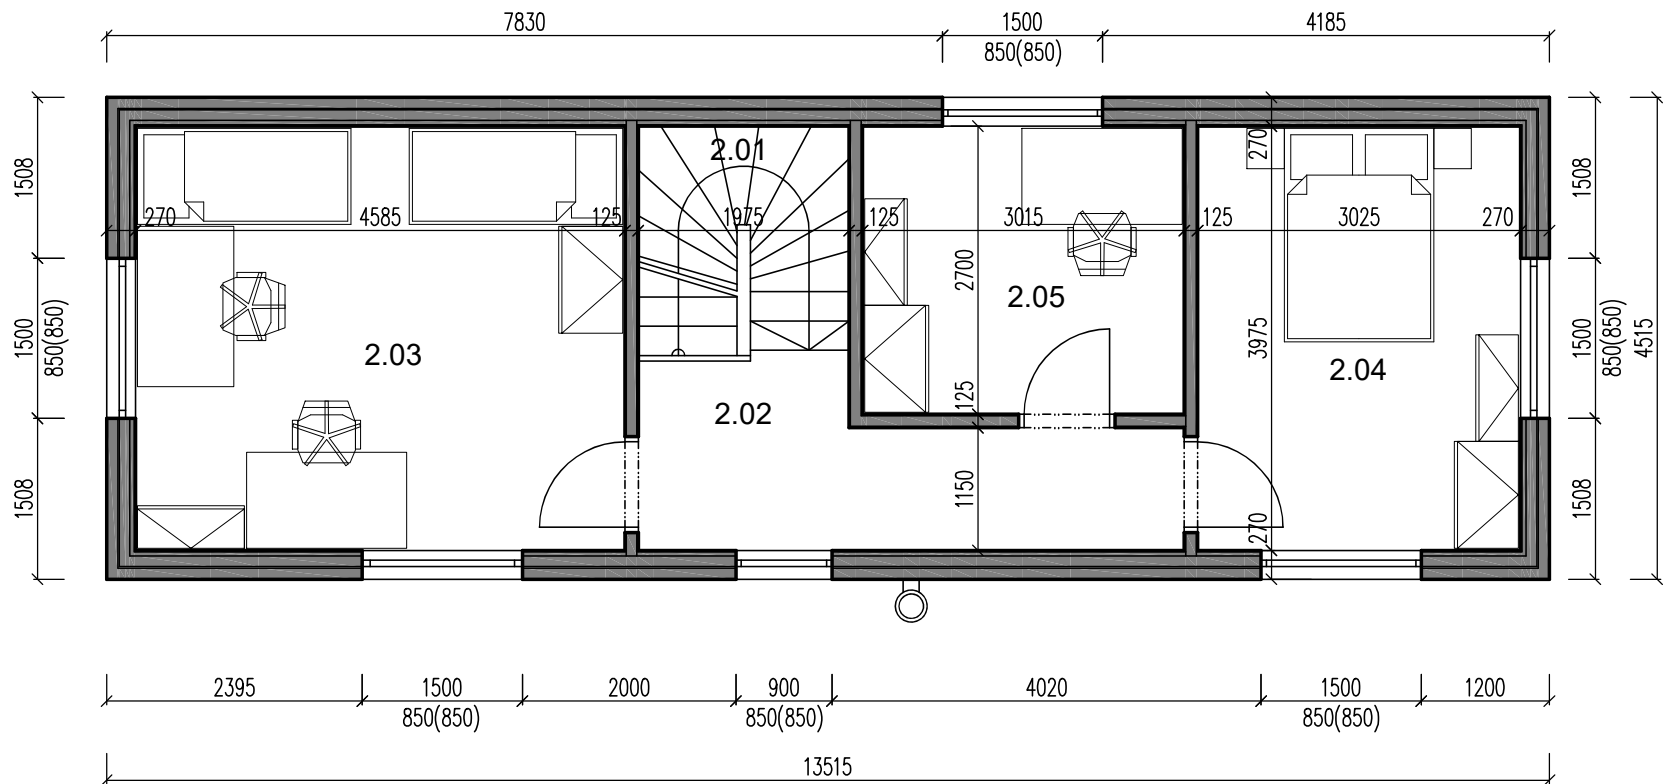


LEGENDA MÍSTNOSTÍ

ČÍSLO MÍSTN.	ÚČEL MÍSTNOSTI	PLOCHA MÍSTN. (m2)	PODLAHA
2.01	SCHODIŠTĚ	4,20	DŘEVĚNÉ STUPNĚ
2.02	CHODBA	7,26	LAMIN. PODLAHA
2.03	LOŽNICE	18,23	LAMIN. PODLAHA
2.04	LOŽNICE	12,02	LAMIN. PODLAHA
2.05	PRACOVNA	8,14	LAMIN. PODLAHA
CELKEM BEZ 2.01		30,96	


PROJEKTOVAL, KRESLIL		Ing. Dita Hejzlarová		ZODP. PROJEKTANT		Ing. Dita Hejzlarová		PARÉ
						FORMÁT	2 A4	
AKCE DŘEVOSTAVBA WOODCON TRIO 61 LOFT XL						MĚŘITKO	1:50	
						DATUM	08/2021	
						STUPEŇ		
VÝKRES PŮDORYS 2NP D.1.1 - ARCHITEKTONICKO-STAVEBNÍ ŘEŠENÍ						ČÍSLO ZAKÁZKY	21_32	
						ČÍSLO VÝKRESU	D.1.1.111	

SCHEMATICKÝ ŘEZ - LOFT XL 30°

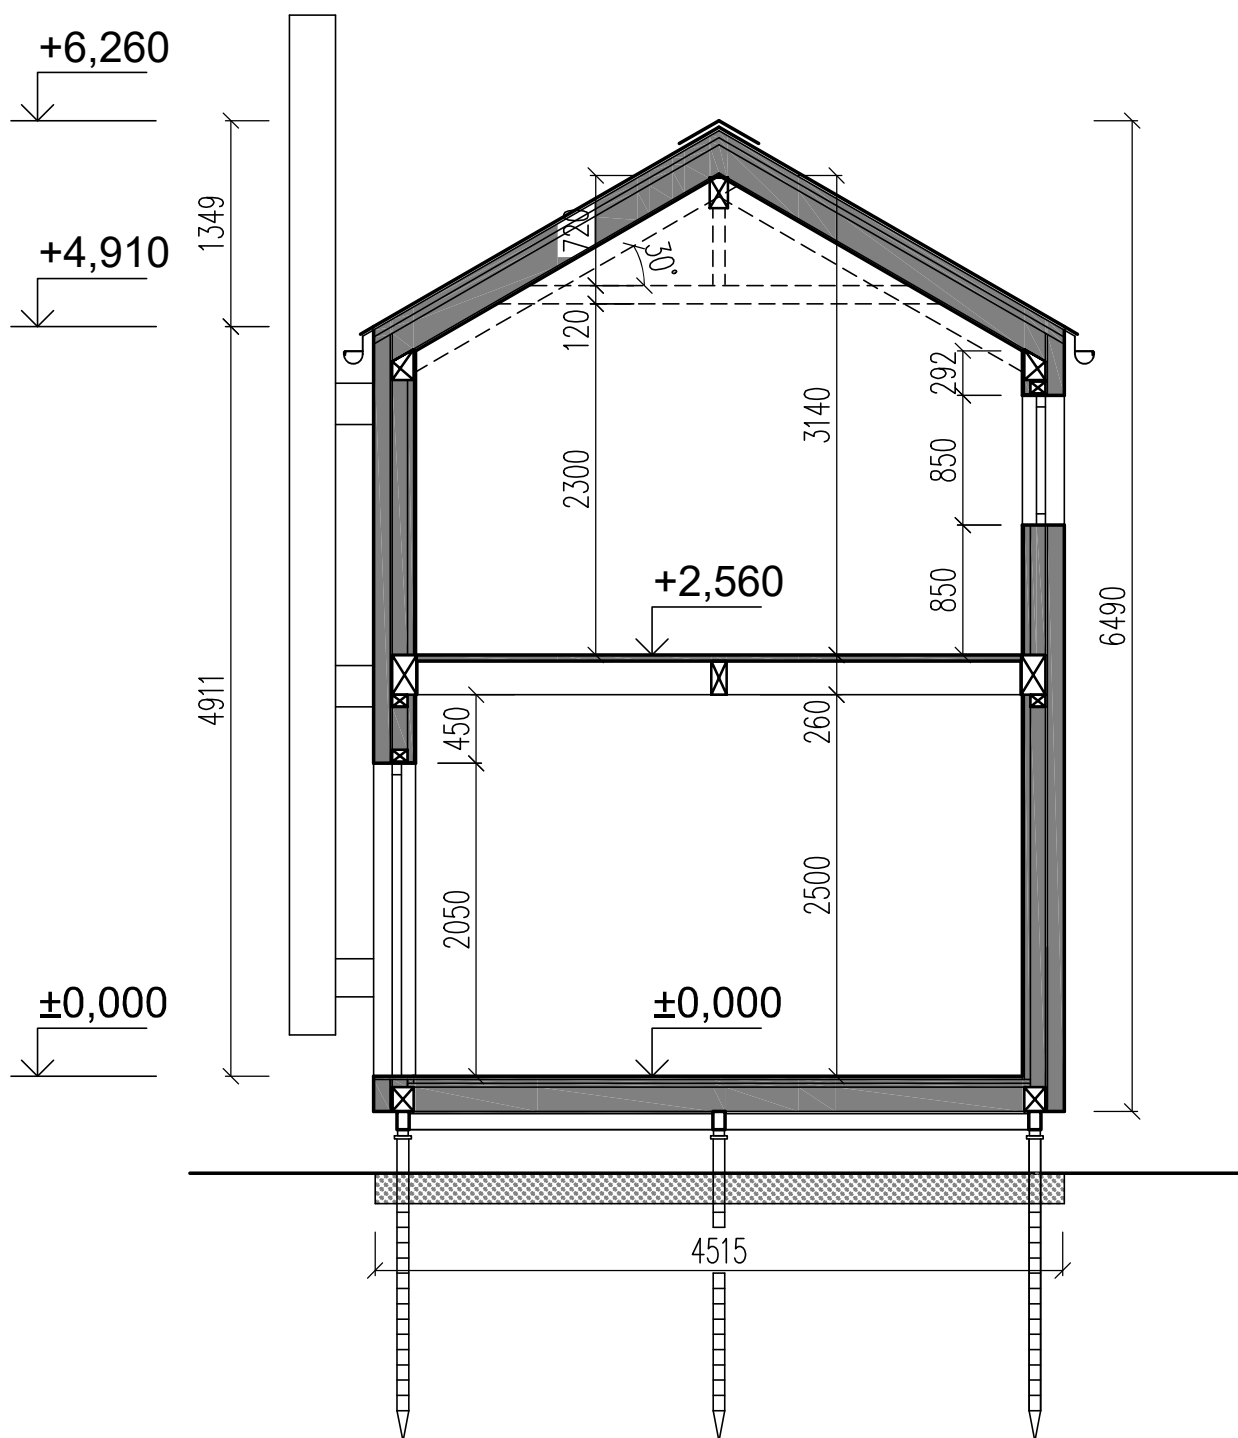

PROJEKTOVAL, KRESLIL		Ing. Dita Hejzlarová	ZODP. PROJEKTANT	Ing. Dita Hejzlarová	PARÉ	
				FORMÁT		1 A4
AKCE	DŘEVOSTAVBA WOODCON TRIO 61 LOFT XL			MĚŘÍTKO		1:50
				DATUM	08/2021	
				STUPEŇ		
VÝKRES	PŘÍČNÝ ŘEZ - LOFT XL 30° D.1.1 - ARCHITEKTONICKO-STAVEBNÍ ŘEŠENÍ			ČÍSLO ZAKÁZKY	21_32	
				ČÍSLO VÝKRESU	D.1.1.112	

POHLEDY 1 - LOFT XL 30°

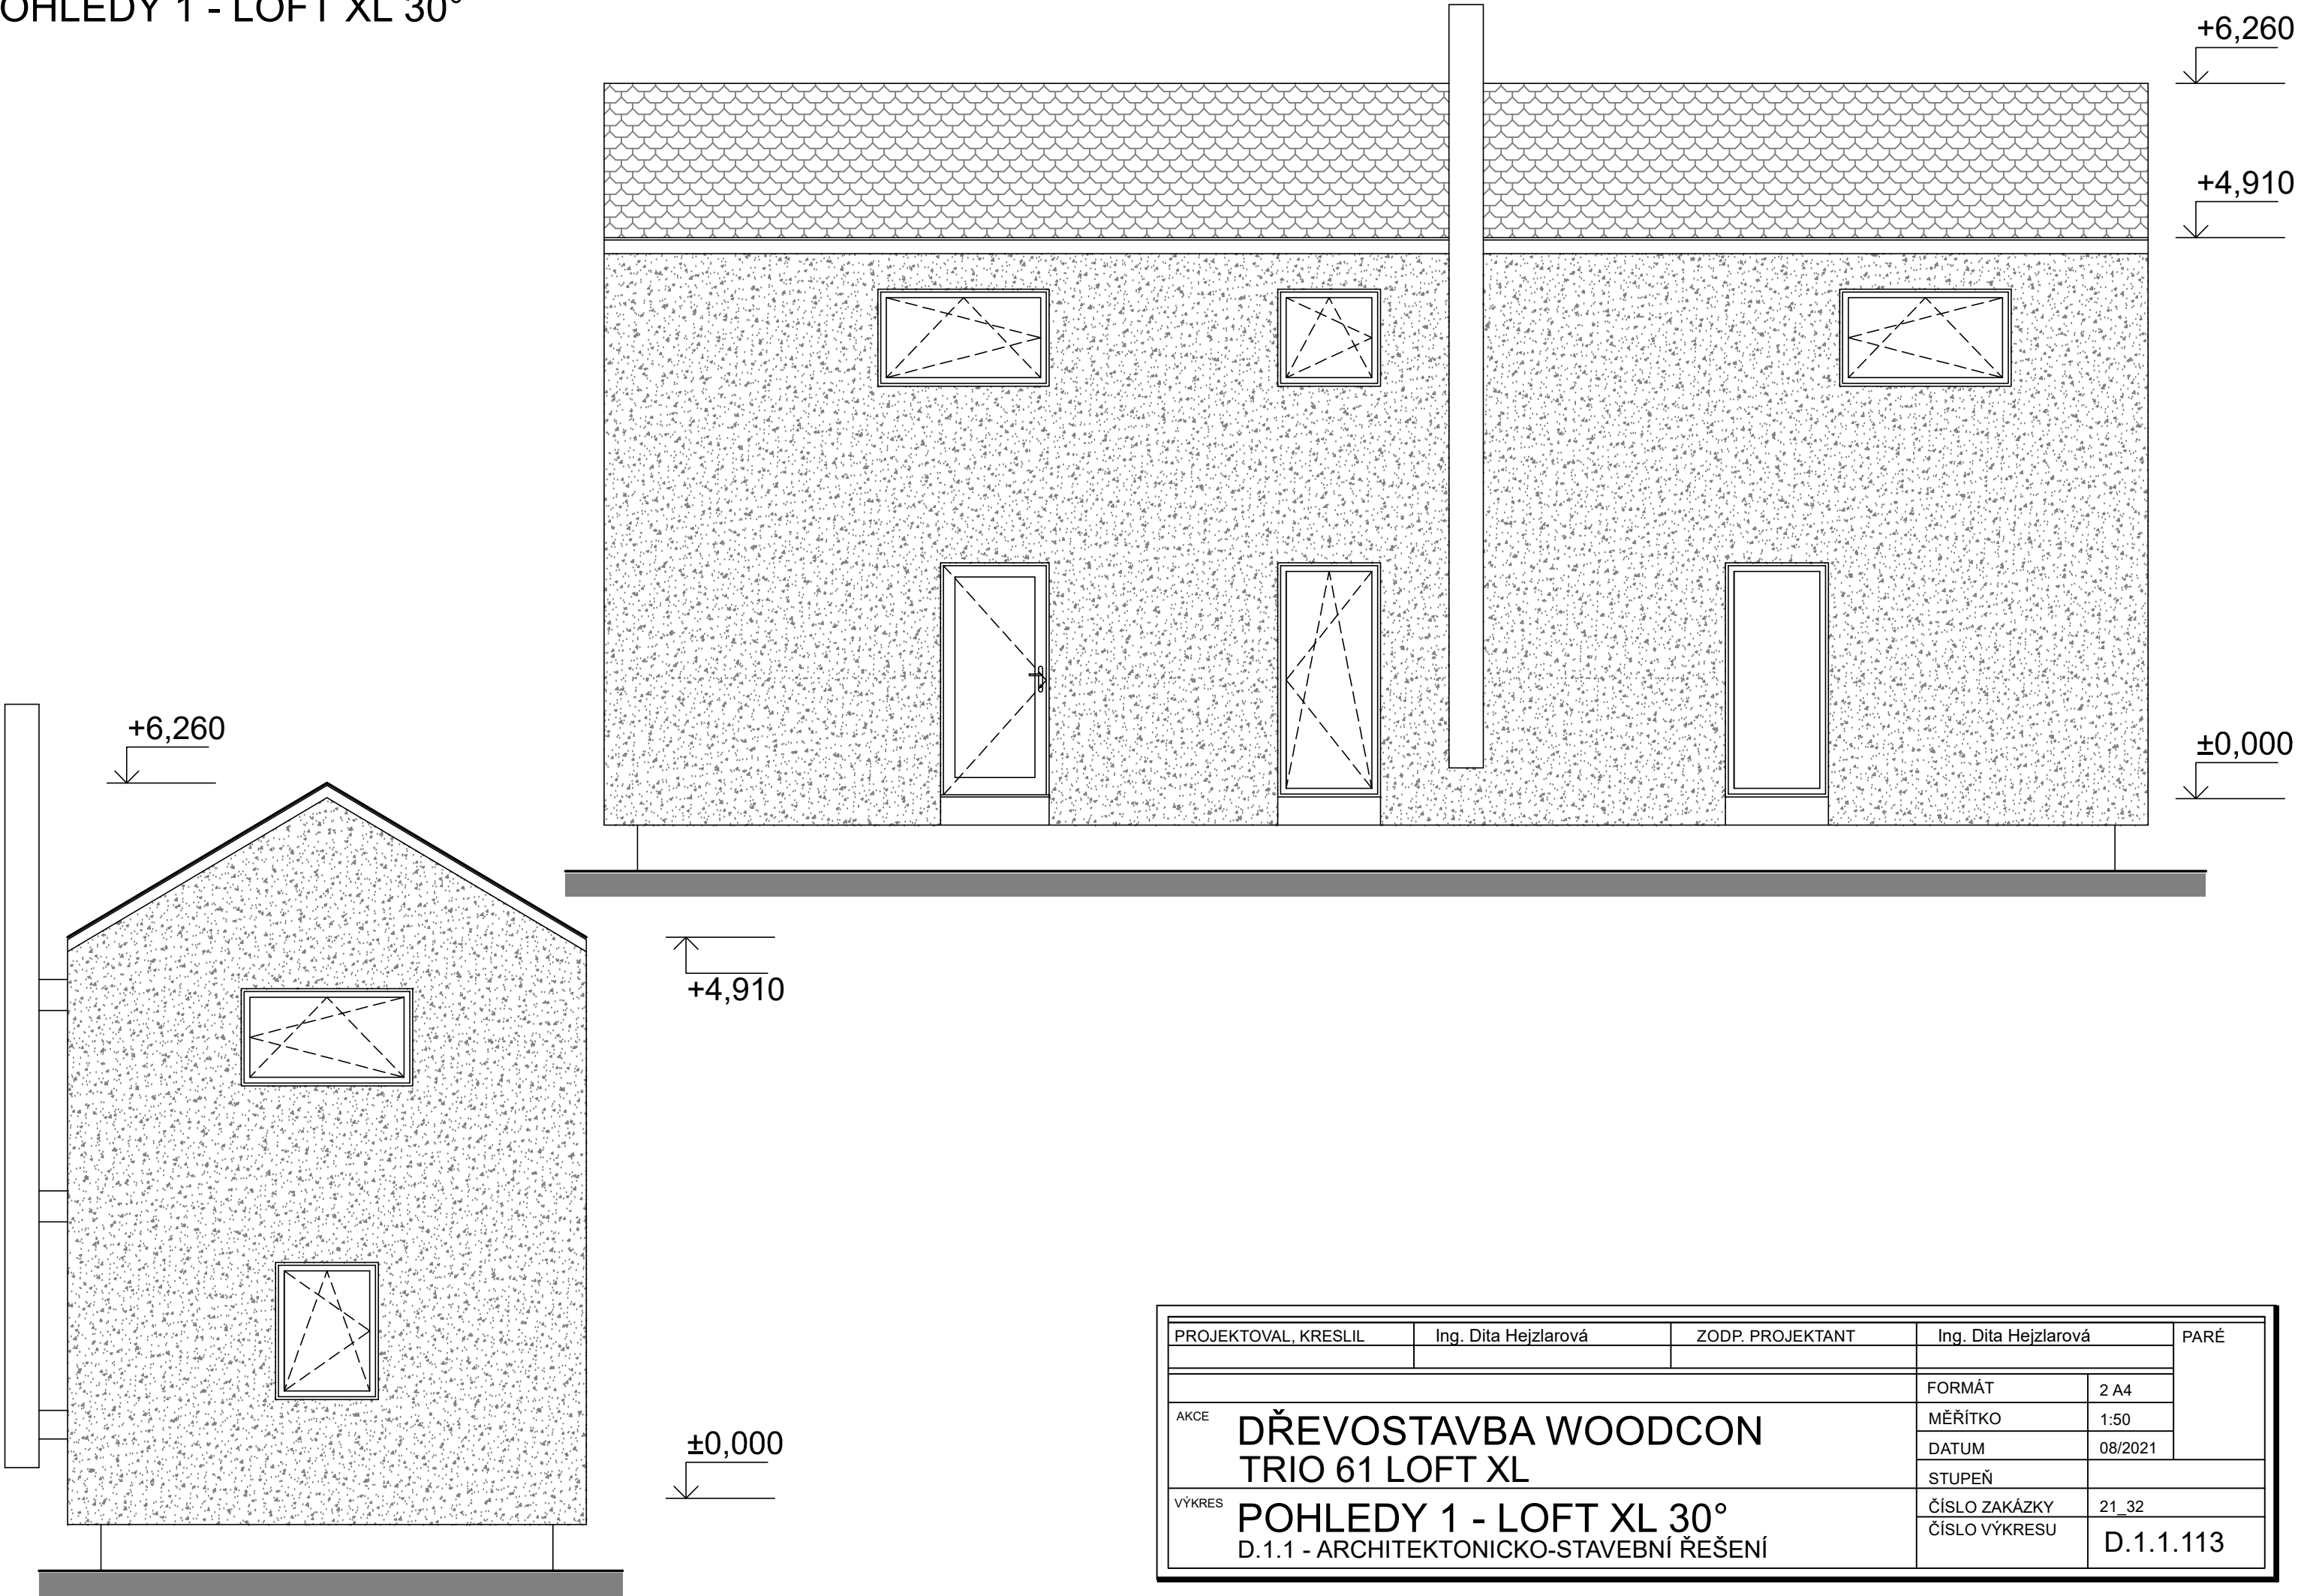


PROJEKTOVAL, KRESLIL	Ing. Dita Hejzlarová	ZODP. PROJEKTANT	Ing. Dita Hejzlarová	PARÉ
			FORMÁT	
			MĚŘÍTKO	
			DATUM	
AKCE	DŘEVOSTAVBA WOODCON TRIO 61 LOFT XL			2 A4
VÝKRES	POHLEDY 1 - LOFT XL 30° D.1.1 - ARCHITEKTONICKO-STAVEBNÍ ŘEŠENÍ			1:50
				08/2021
			STUPEŇ	
			ČÍSLO ZAKÁZKY	21 32
			ČÍSLO VÝKRESU	D.1.1.113

POHLEDY 2 - LOFT XL 30°


+6,260

+4,910

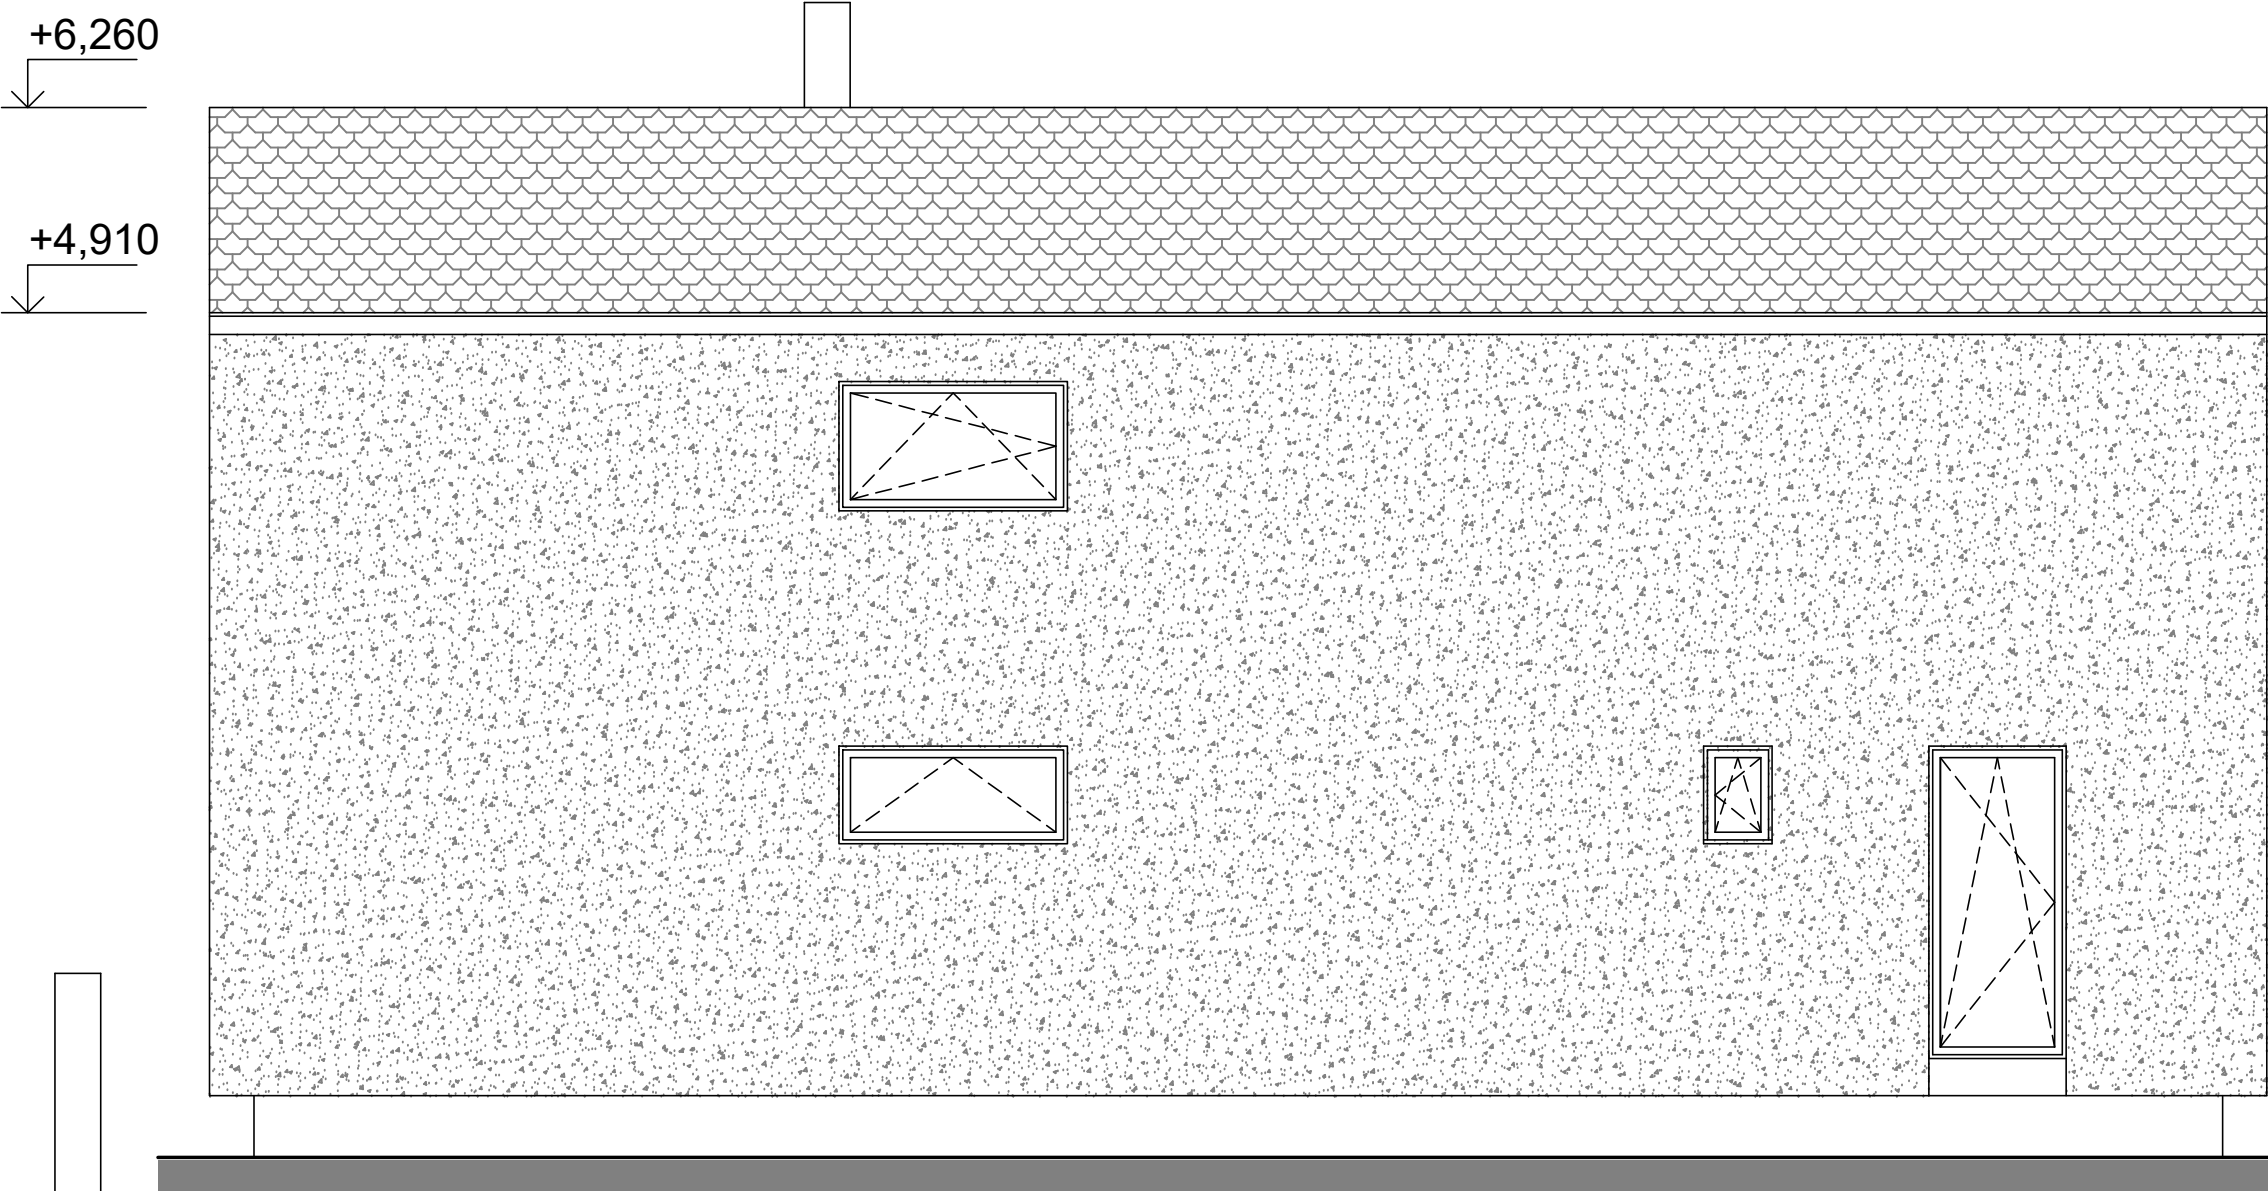

+6,260

±0,000

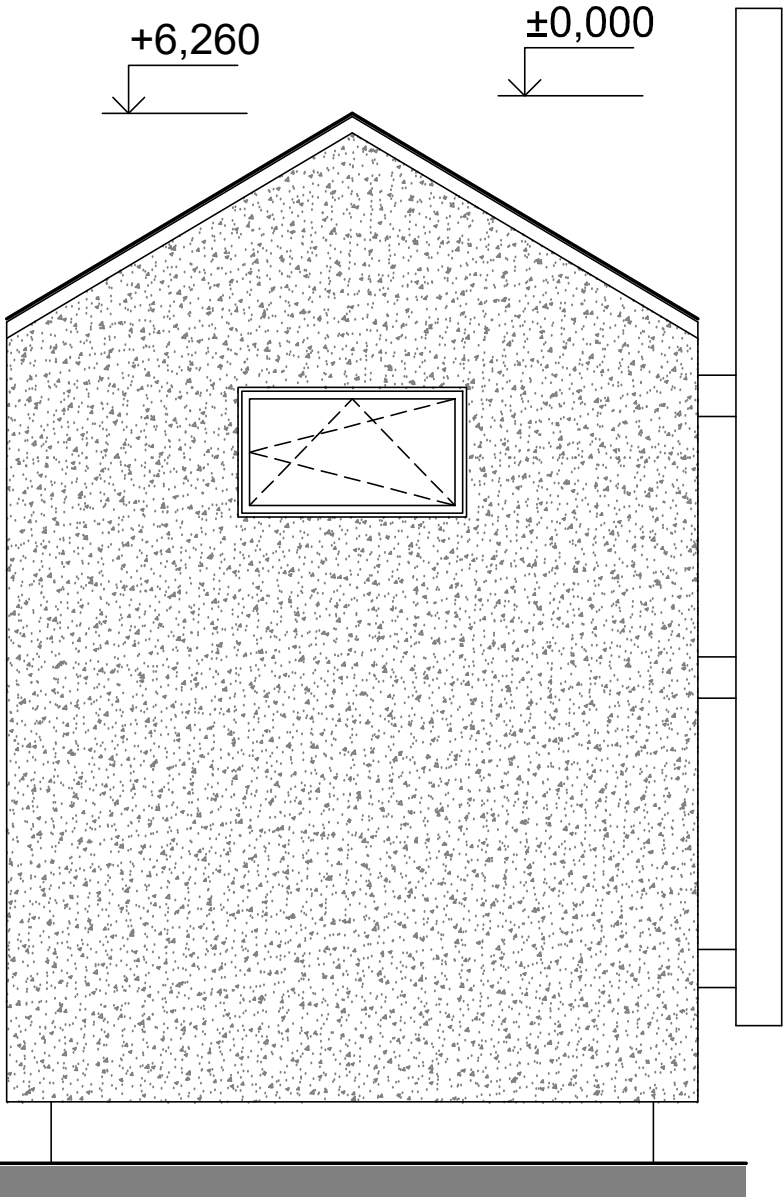


+4,910

±0,000

PROJEKTOVAL, KRESLIL	Ing. Dita Hejzlarová	ZODP. PROJEKTANT	Ing. Dita Hejzlarová	PARÉ
			FORMÁT	
			MĚŘÍTKO	
			DATUM	
AKCE	DŘEVOSTAVBA WOODCON TRIO 61 LOFT XL			STUPĚŇ
VÝKRES	POHLEDY 2 - LOFT XL 30° - VAR. A D.1.1 - ARCHITEKTONICKO-STAVEBNÍ ŘEŠENÍ			ČÍSLO ZAKÁZKY ČÍSLO VÝKRESU
			21 32	D.1.1.114A

POHLEDY 2 - LOFT XL 30°

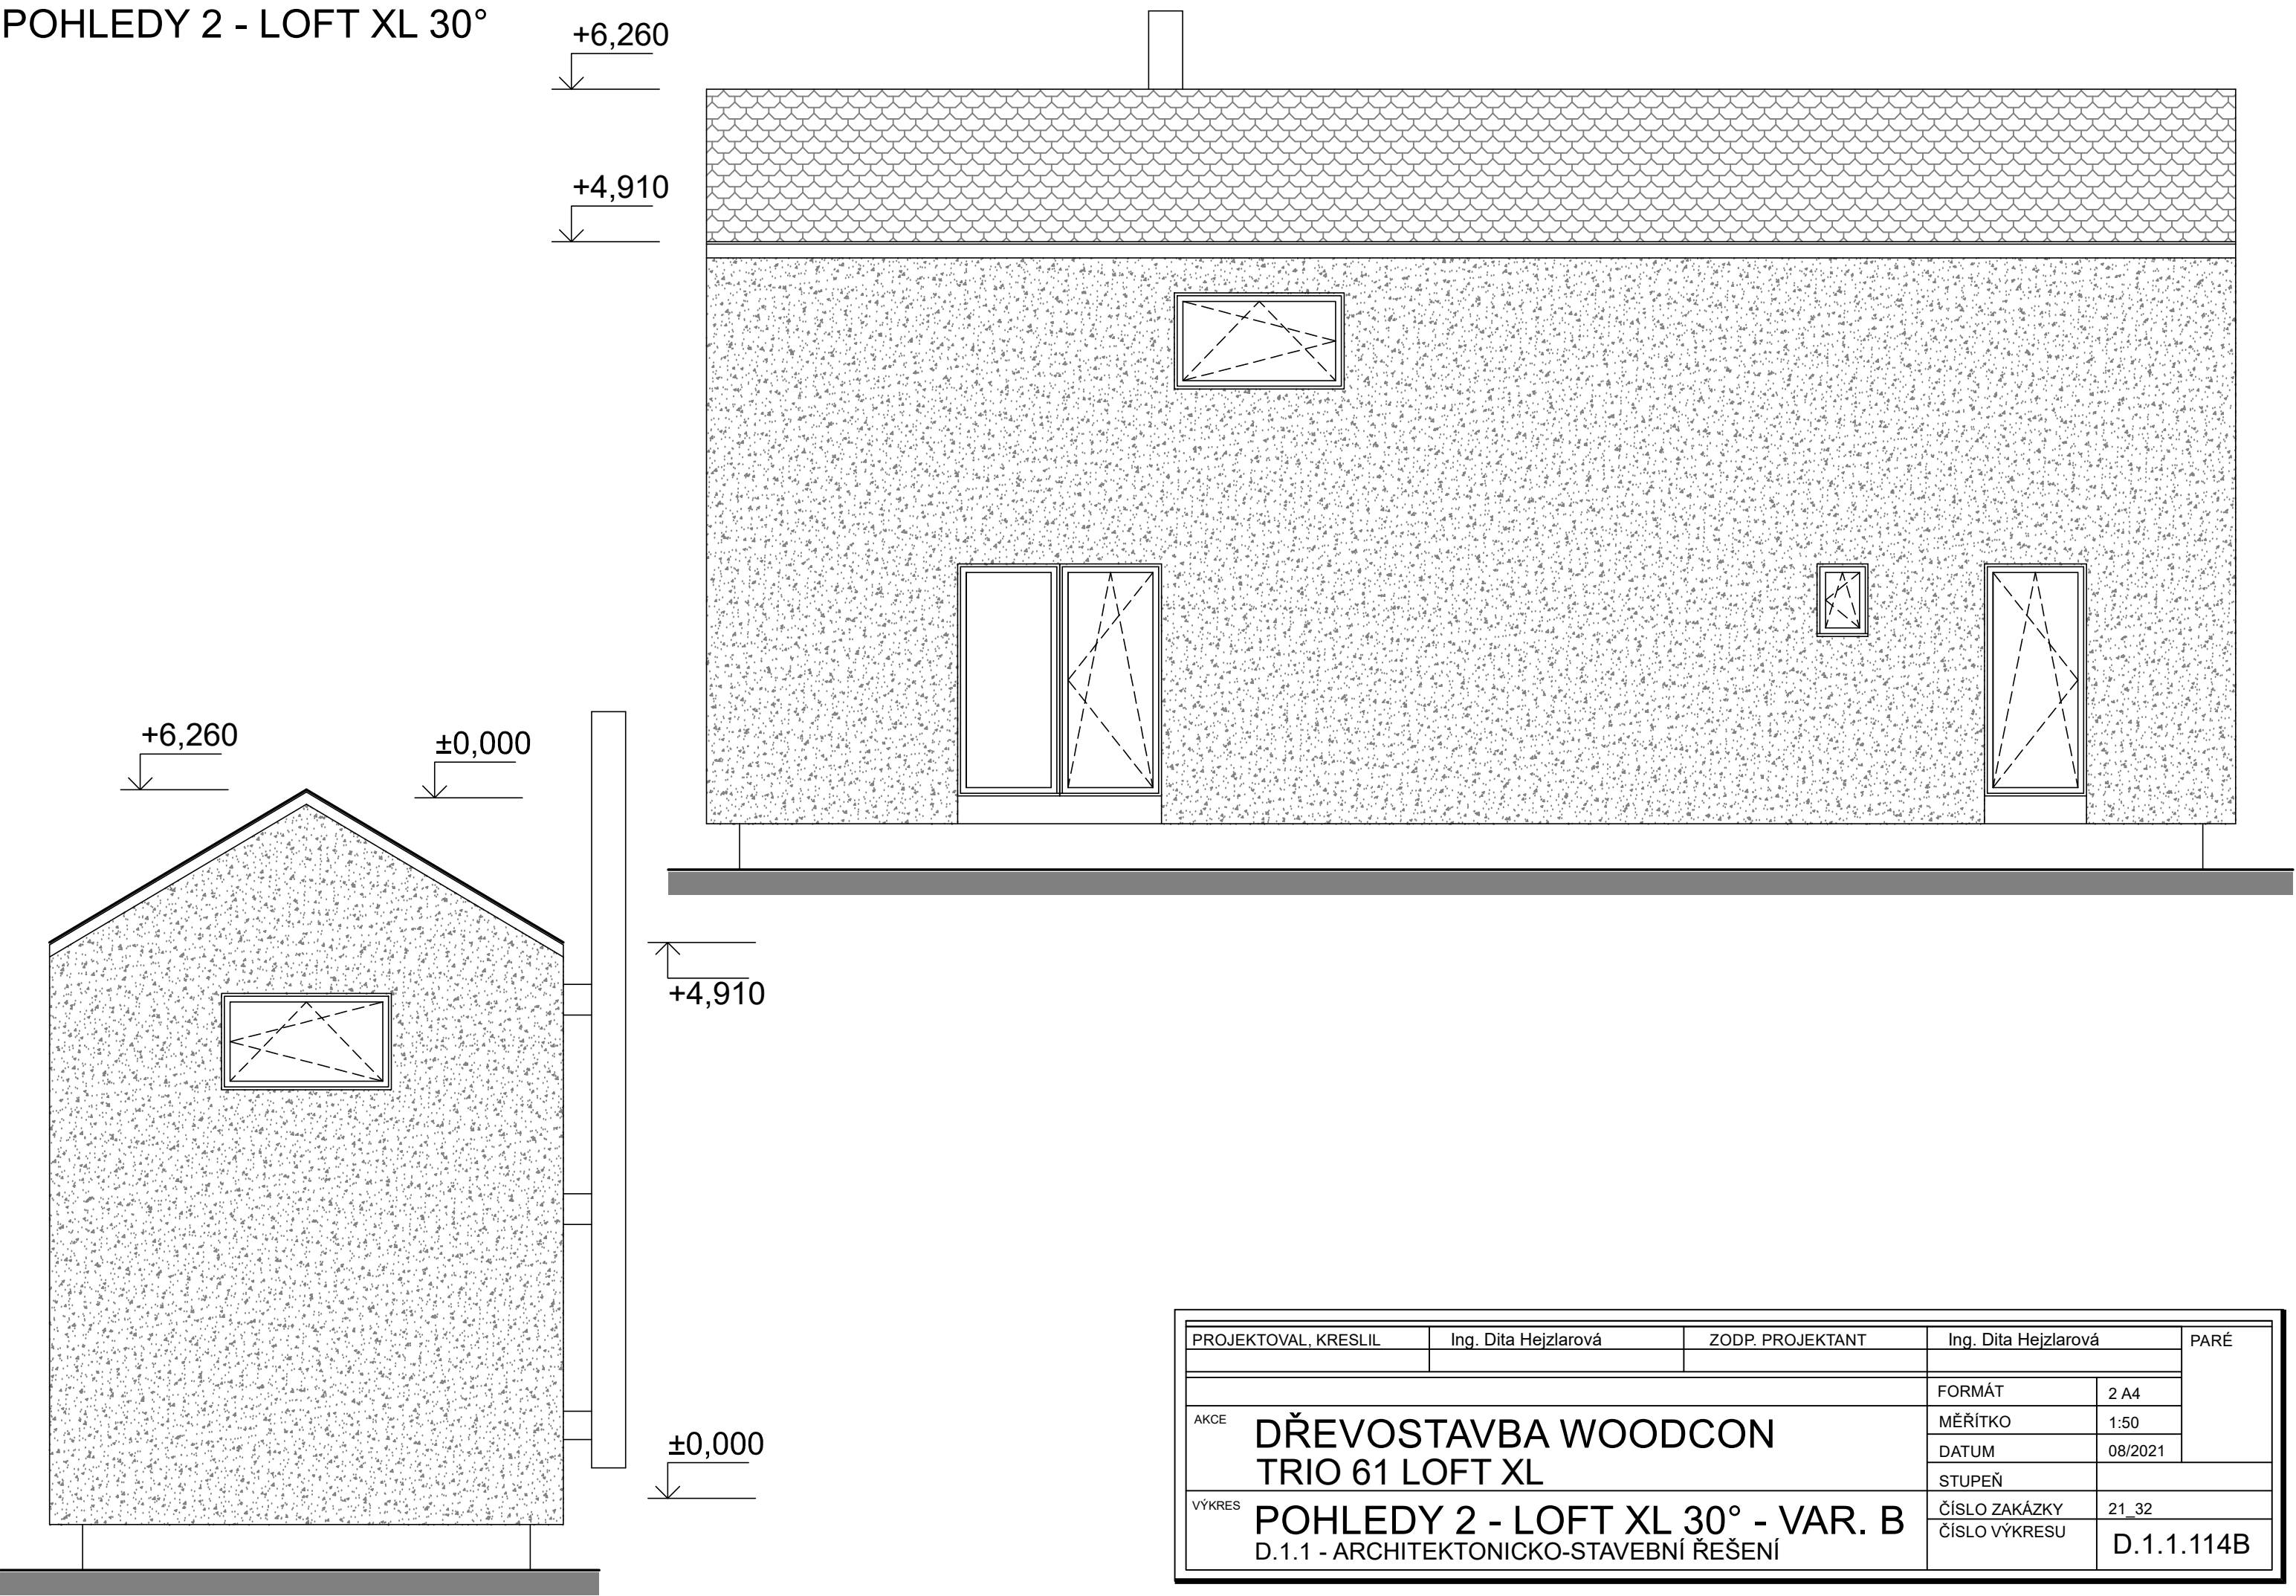

PROJEKTOVAL, KRESLIL	Ing. Dita Hejzlarová	ZODP. PROJEKTANT	Ing. Dita Hejzlarová	PARÉ
			FORMÁT	
			MĚŘÍTKO	
			DATUM	
AKCE	DŘEVOSTAVBA WOODCON TRIO 61 LOFT XL			STUPEŇ
VÝKRES	POHLEDY 2 - LOFT XL 30° - VAR. B D.1.1 - ARCHITEKTONICKO-STAVEBNÍ ŘEŠENÍ			ČÍSLO ZAKÁZKY ČÍSLO VÝKRESU
			21 32	D.1.1.114B